



Elevation Bureaux OUEST
Echelle : 1 : 100



Elevation Bureaux EST
Echelle : 1 : 100




Elevation Bureaux SUD
Echelle : 1 : 100

LEGENDE MATERIAUX

- Entrepot**
- 01 - Bardage Panneaux sandwich
 - 01a : Teinte Gris Moyen ou similaire - Bardage finition Lisse Haut et Bas
 - 01b : Teinte Champagne ou similaire - Bardage Central finition Lisse Central
 - 02 - Couvre joint vertical teinte identique au Bardage
 - 02a : Teinte Gris Moyen ou similaire - Couvre joint Haut et Bas
 - 02b : Teinte Champagne ou similaire - Couvre joint Central
 - 03 - Bardage Tôle métallique finition Lisse - Teinte Gris Moyen ou similaire
 - 04 - Bandeau polycarbonate - Type "Danpalon" - translucide - Cadre métallique - Teinte Champagne ou similaire
 - 05 - Casette métallique - Teinte Champagne ou similaire
 - 06 - Couverture métallique profilée - Teinte Gris Sombre ou similaire
 - 07 - Longrine / Garde Corps / Soutènement en béton - aspect brut Gris-Clair
 - 08 - Clôture Pleine métallique - masquant les équipements PAC - Bardage Teinte Gris Moyen ou similaire.
 - 09 - Numéros Autodocks en tôle métallique - Teinte Champagne ou similaire
 - 10 - Autodock: Habillage tôle métallique - Teinte Champagne ou similaire / Porte métallique - Teinte Gris Moyen ou similaire
 - 11 - Porte piétonne 1UP / 3UP métallique - Pouvant intégrer Grilles métalliques à ventelles VB / VH - Teinte Champagne ou similaire
 - 12 - Porte sectionnelle levage vertical - Teinte Champagne ou similaire
 - 13 - Cuve Métallique - Acier Galvanisé
 - 14 - Echelle à crinoline assurant l'accès en toiture- Acier galvanisé
 - 15 - Echelle de franchissement assurant passage en toiture sur mur CF - Acier galvanisé
 - 16 - Escalier métallique - Marches et paliers en tôle larmée - Structure métallique - Acier galvanisé - Sécurisé Grillages

- Bureaux**
- A - Murs en Béton Préfabriqué aspect brut teinté beige raccords entre panneaux en joints creux
 - B - Corniche profil métallique - Teinte Champagne ou similaire
 - C - Châssis vitré métallique - Teinte Champagne ou similaire
 - Cadre Châssis Métallique - Teinte Champagne ou similaire
 - Portes vitrées 1UP / 3UP - Teinte Champagne ou similaire
 - Brises Soleil fixes intégrés au châssis de la baie - Teinte Champagne ou similaire
 - D - Longrine en béton - aspect brut teinté beige
 - E - Equipement CTA - positionné sur plateforme en toiture

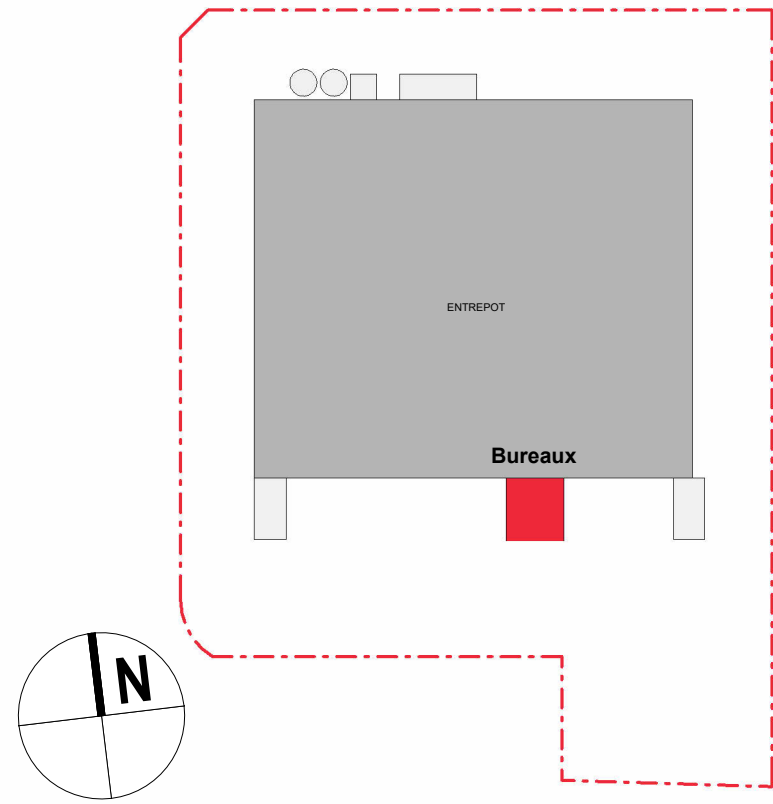

PROJET

Vignes de Mauny - LOT 1

Saint-Michel,
89 190 Villeneuve-l'Archevêque

Maître d'ouvrage

SNC DES VIGNES
36 rue Beaujon
75008 Paris

Telamon
PORTEUR D'UN AVENIR MEILLEUR

Architecte

NOVIA ARCHITECTURE
95 rue Montmartre
75002 Paris

NOVIA
ARCHITECTURE

Phase

PC

dossier n° :

Document Elevations Bureaux

PC05-3

Emetteur Architecte
Modifications

Dessiné par : GLO

Vérifié par : PBE

Echelle : 1:100

Ind.	Date	Nature
A	23/12/2025	