




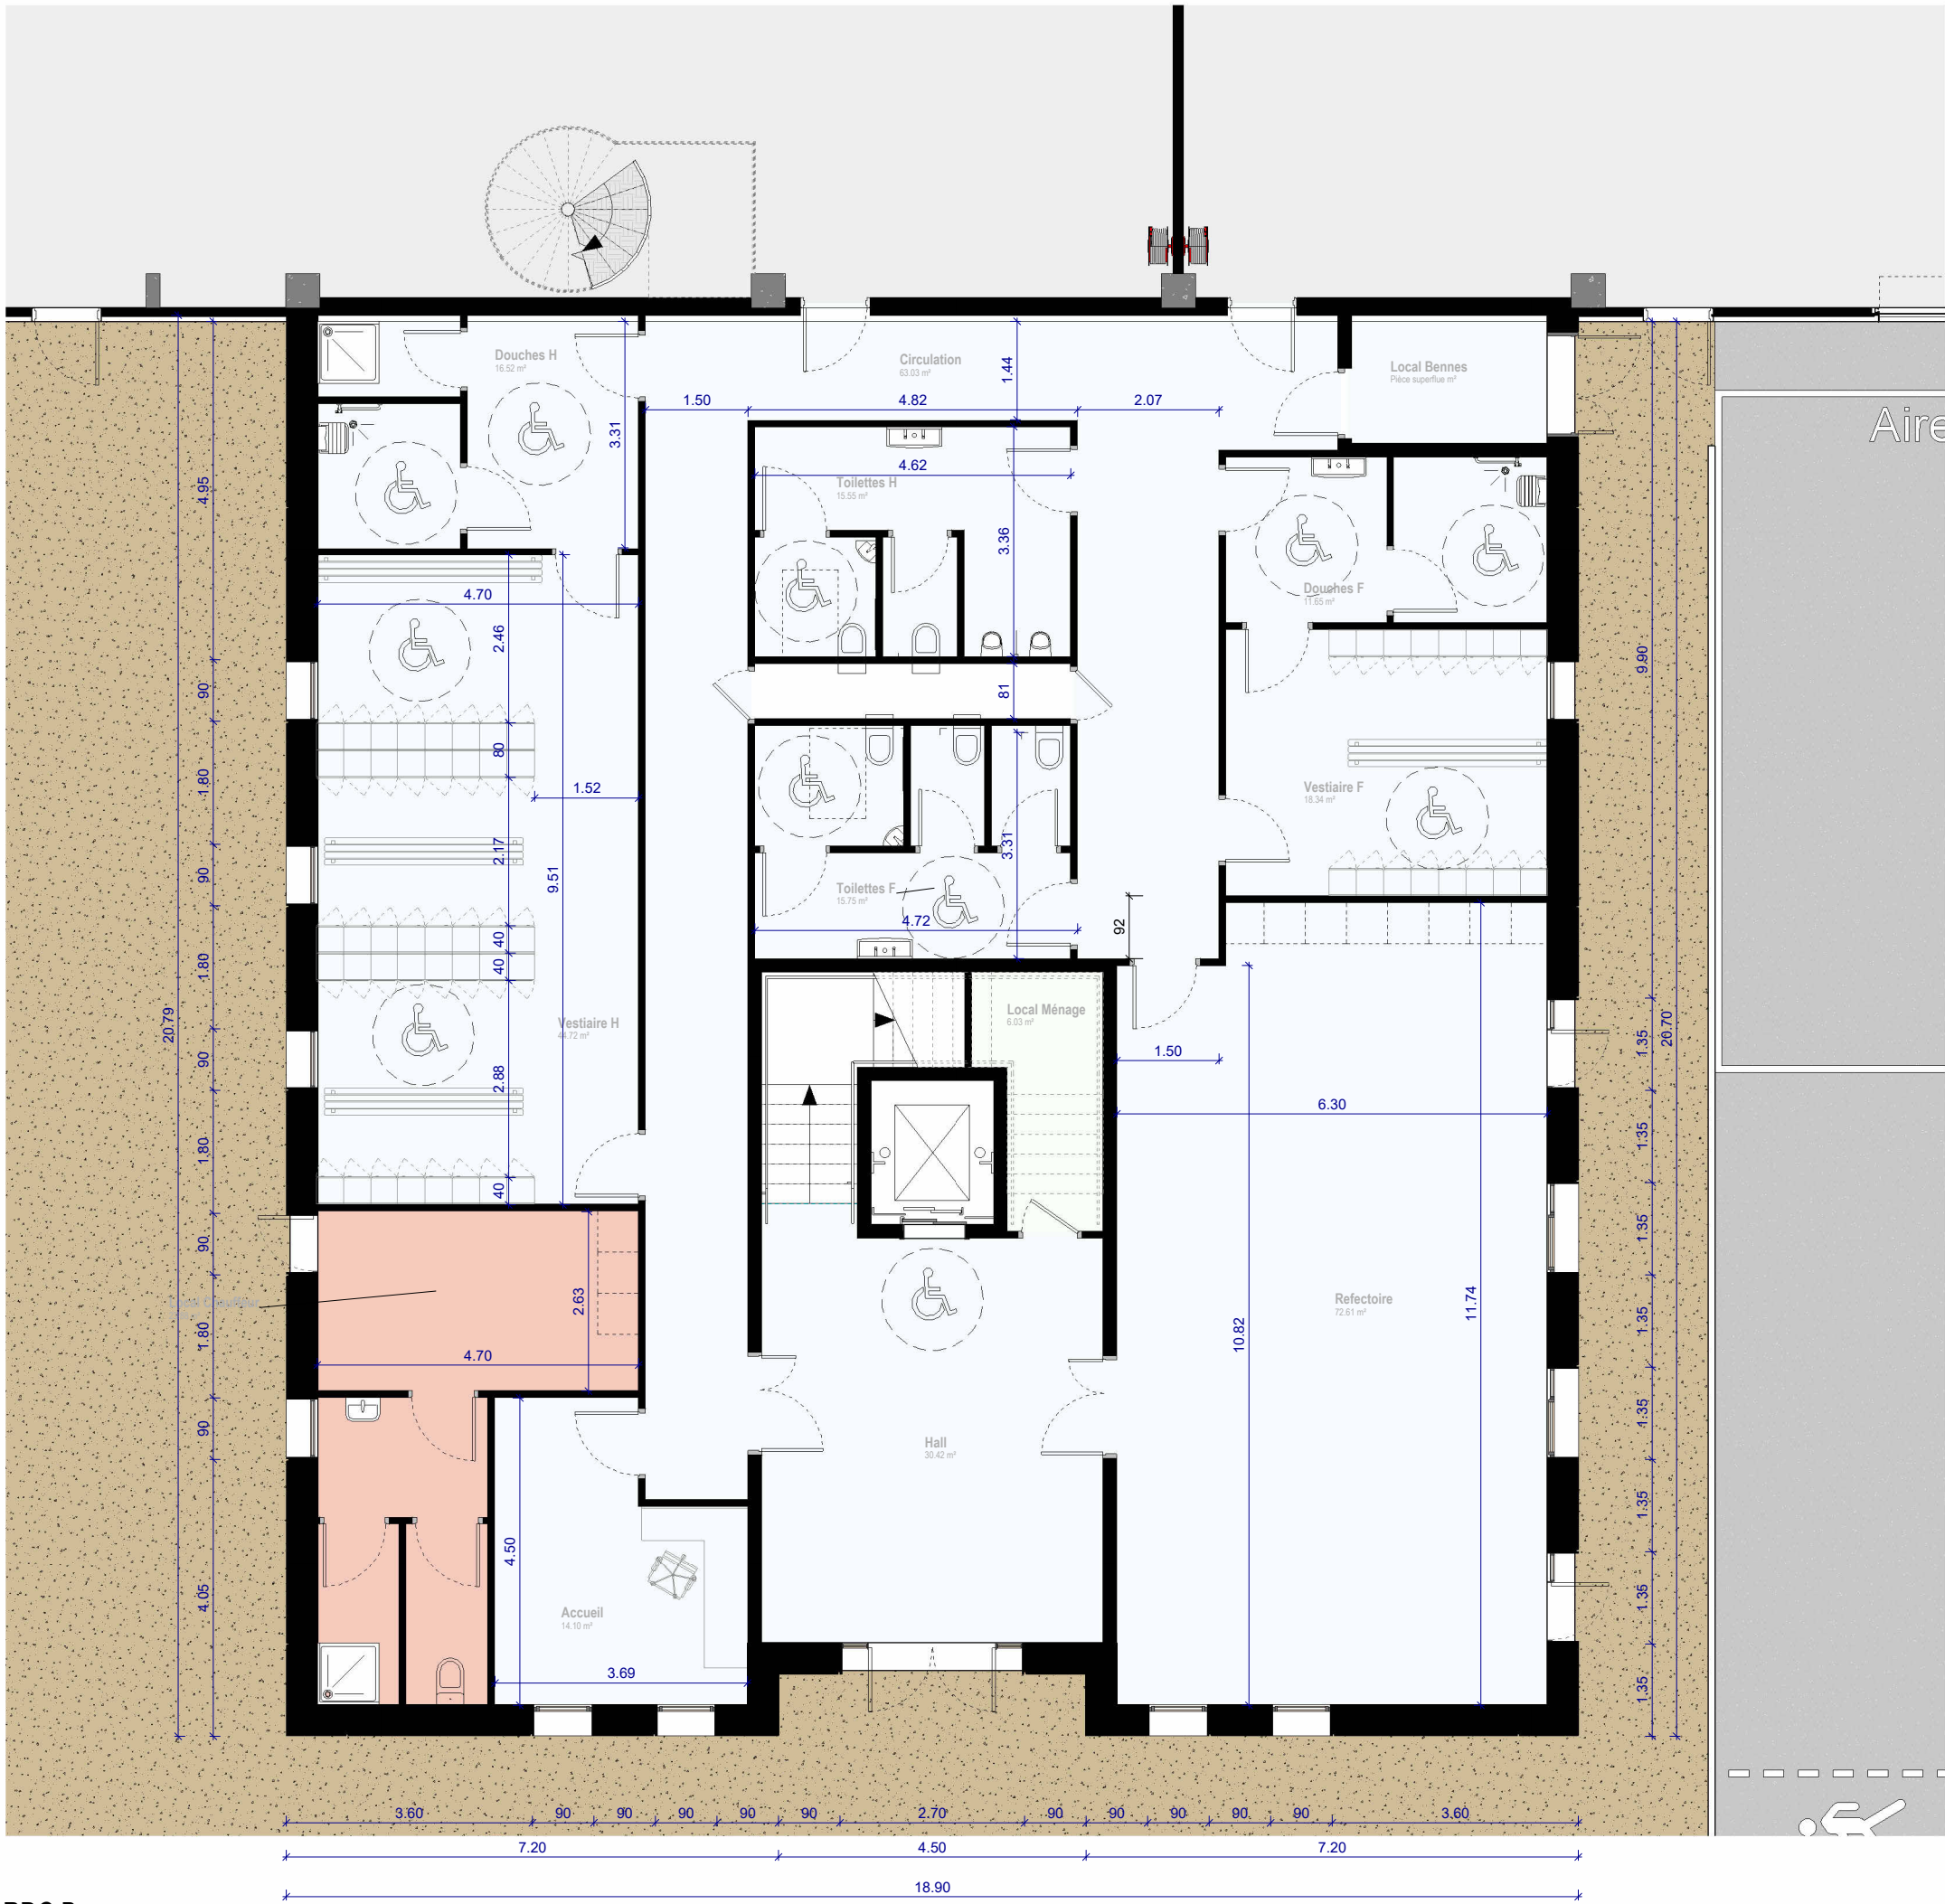

RDC Bureaux
Echelle : 1 : 100

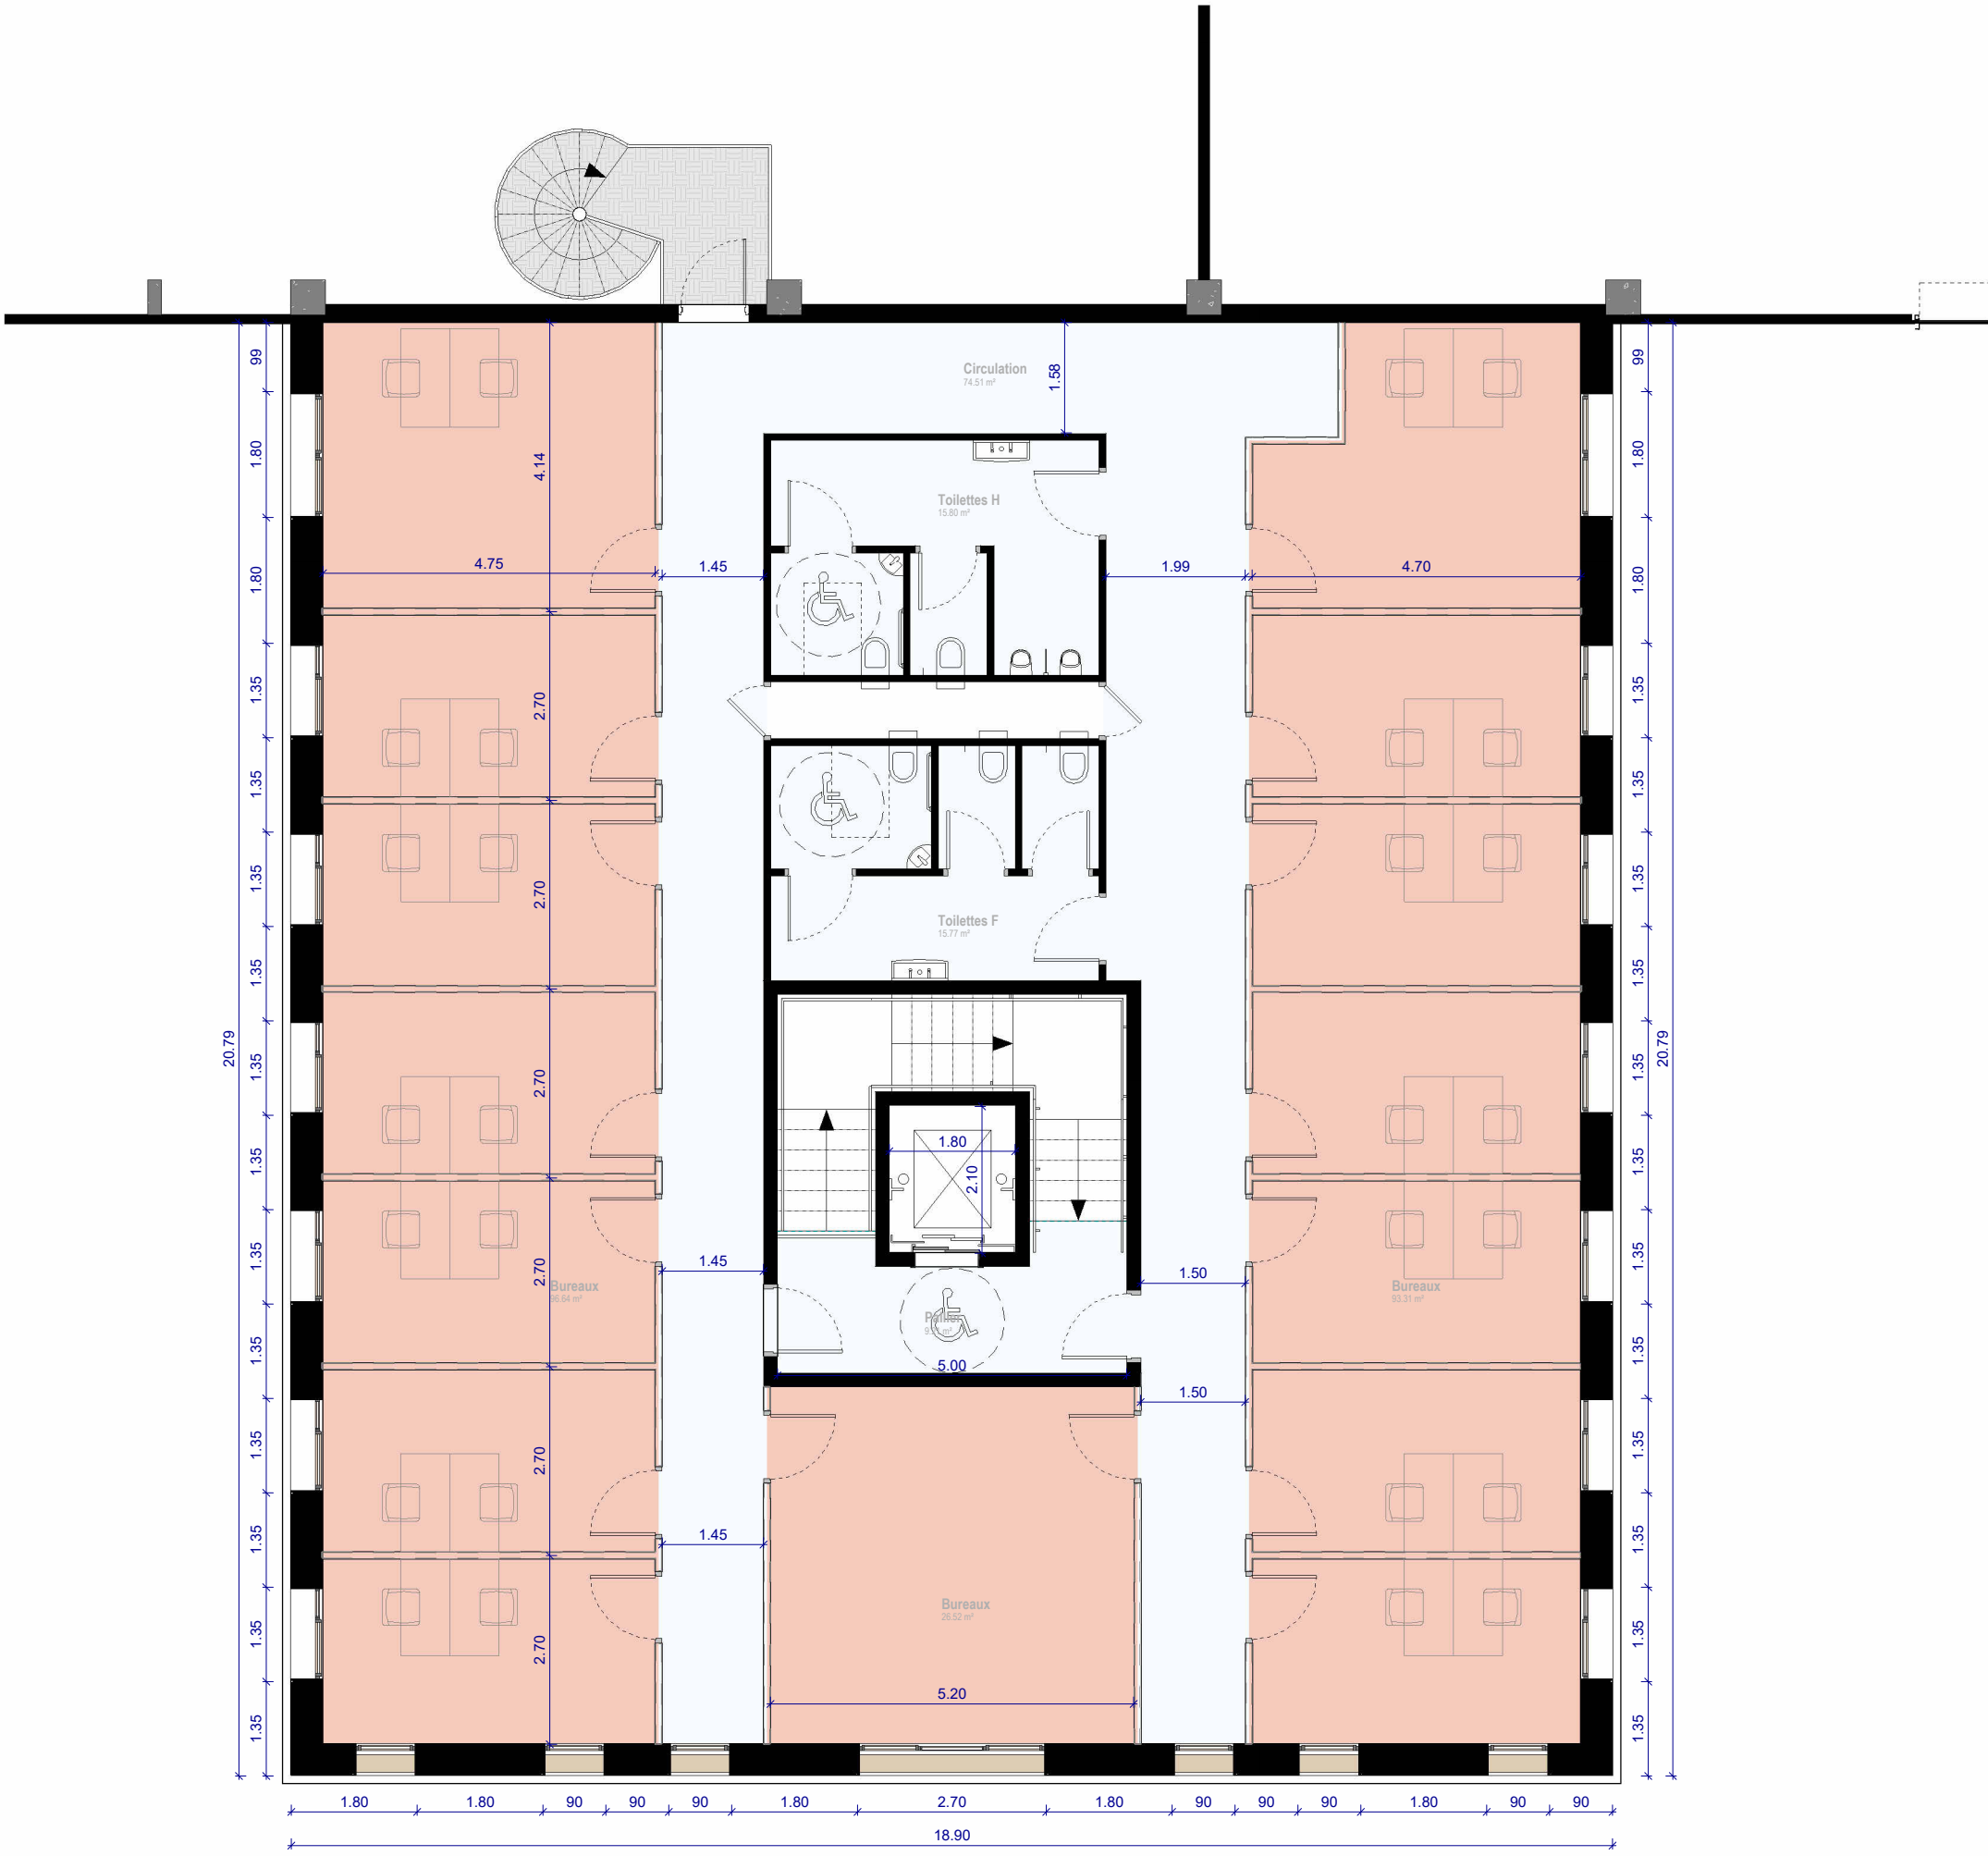

R+1 Bureaux
Echelle : 1 : 100

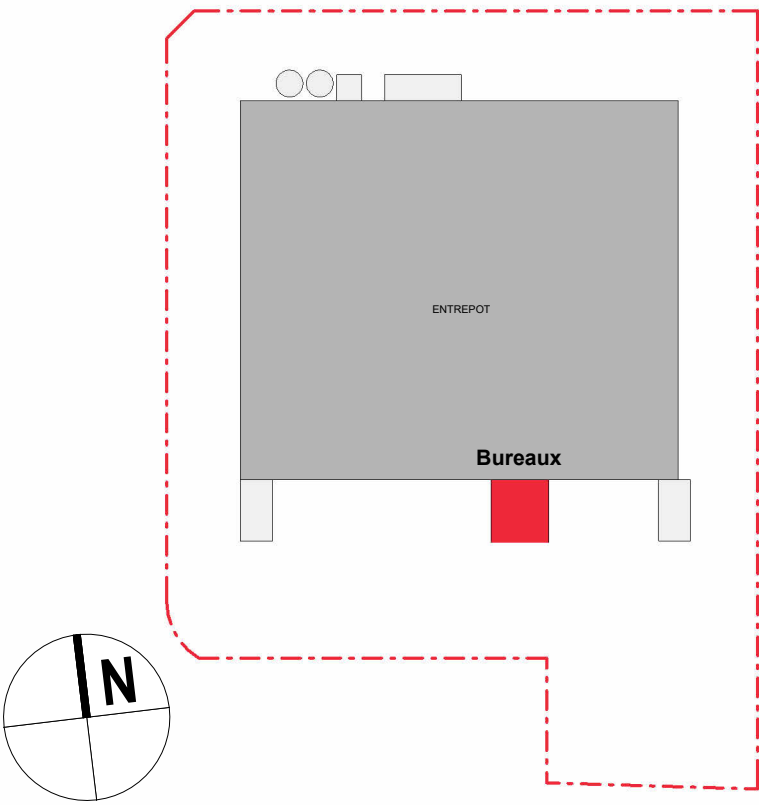

PROJET

Vignes de Mauny - LOT 1

Saint-Michel,
89 190 Villeneuve-l'Archevêque

Maître d'ouvrage

SNC DES VIGNES
36 rue Beaupon
75008 Paris

Telamon
PORTEUR D'UN AVENIR MEILLEUR

Architecte

NOVIA ARCHITECTURE
95 rue Montmartre
75002 Paris

NOVIA
ARCHITECTURE

Phase

PC

dossier n° :

Document

Plans de bureaux

AN02

Emetteur
Modifications

Ind.
A

Date
23/12/2025

Nature

Desiné par : GLO

Vérifié par : PBE

Echelle : 1:100