



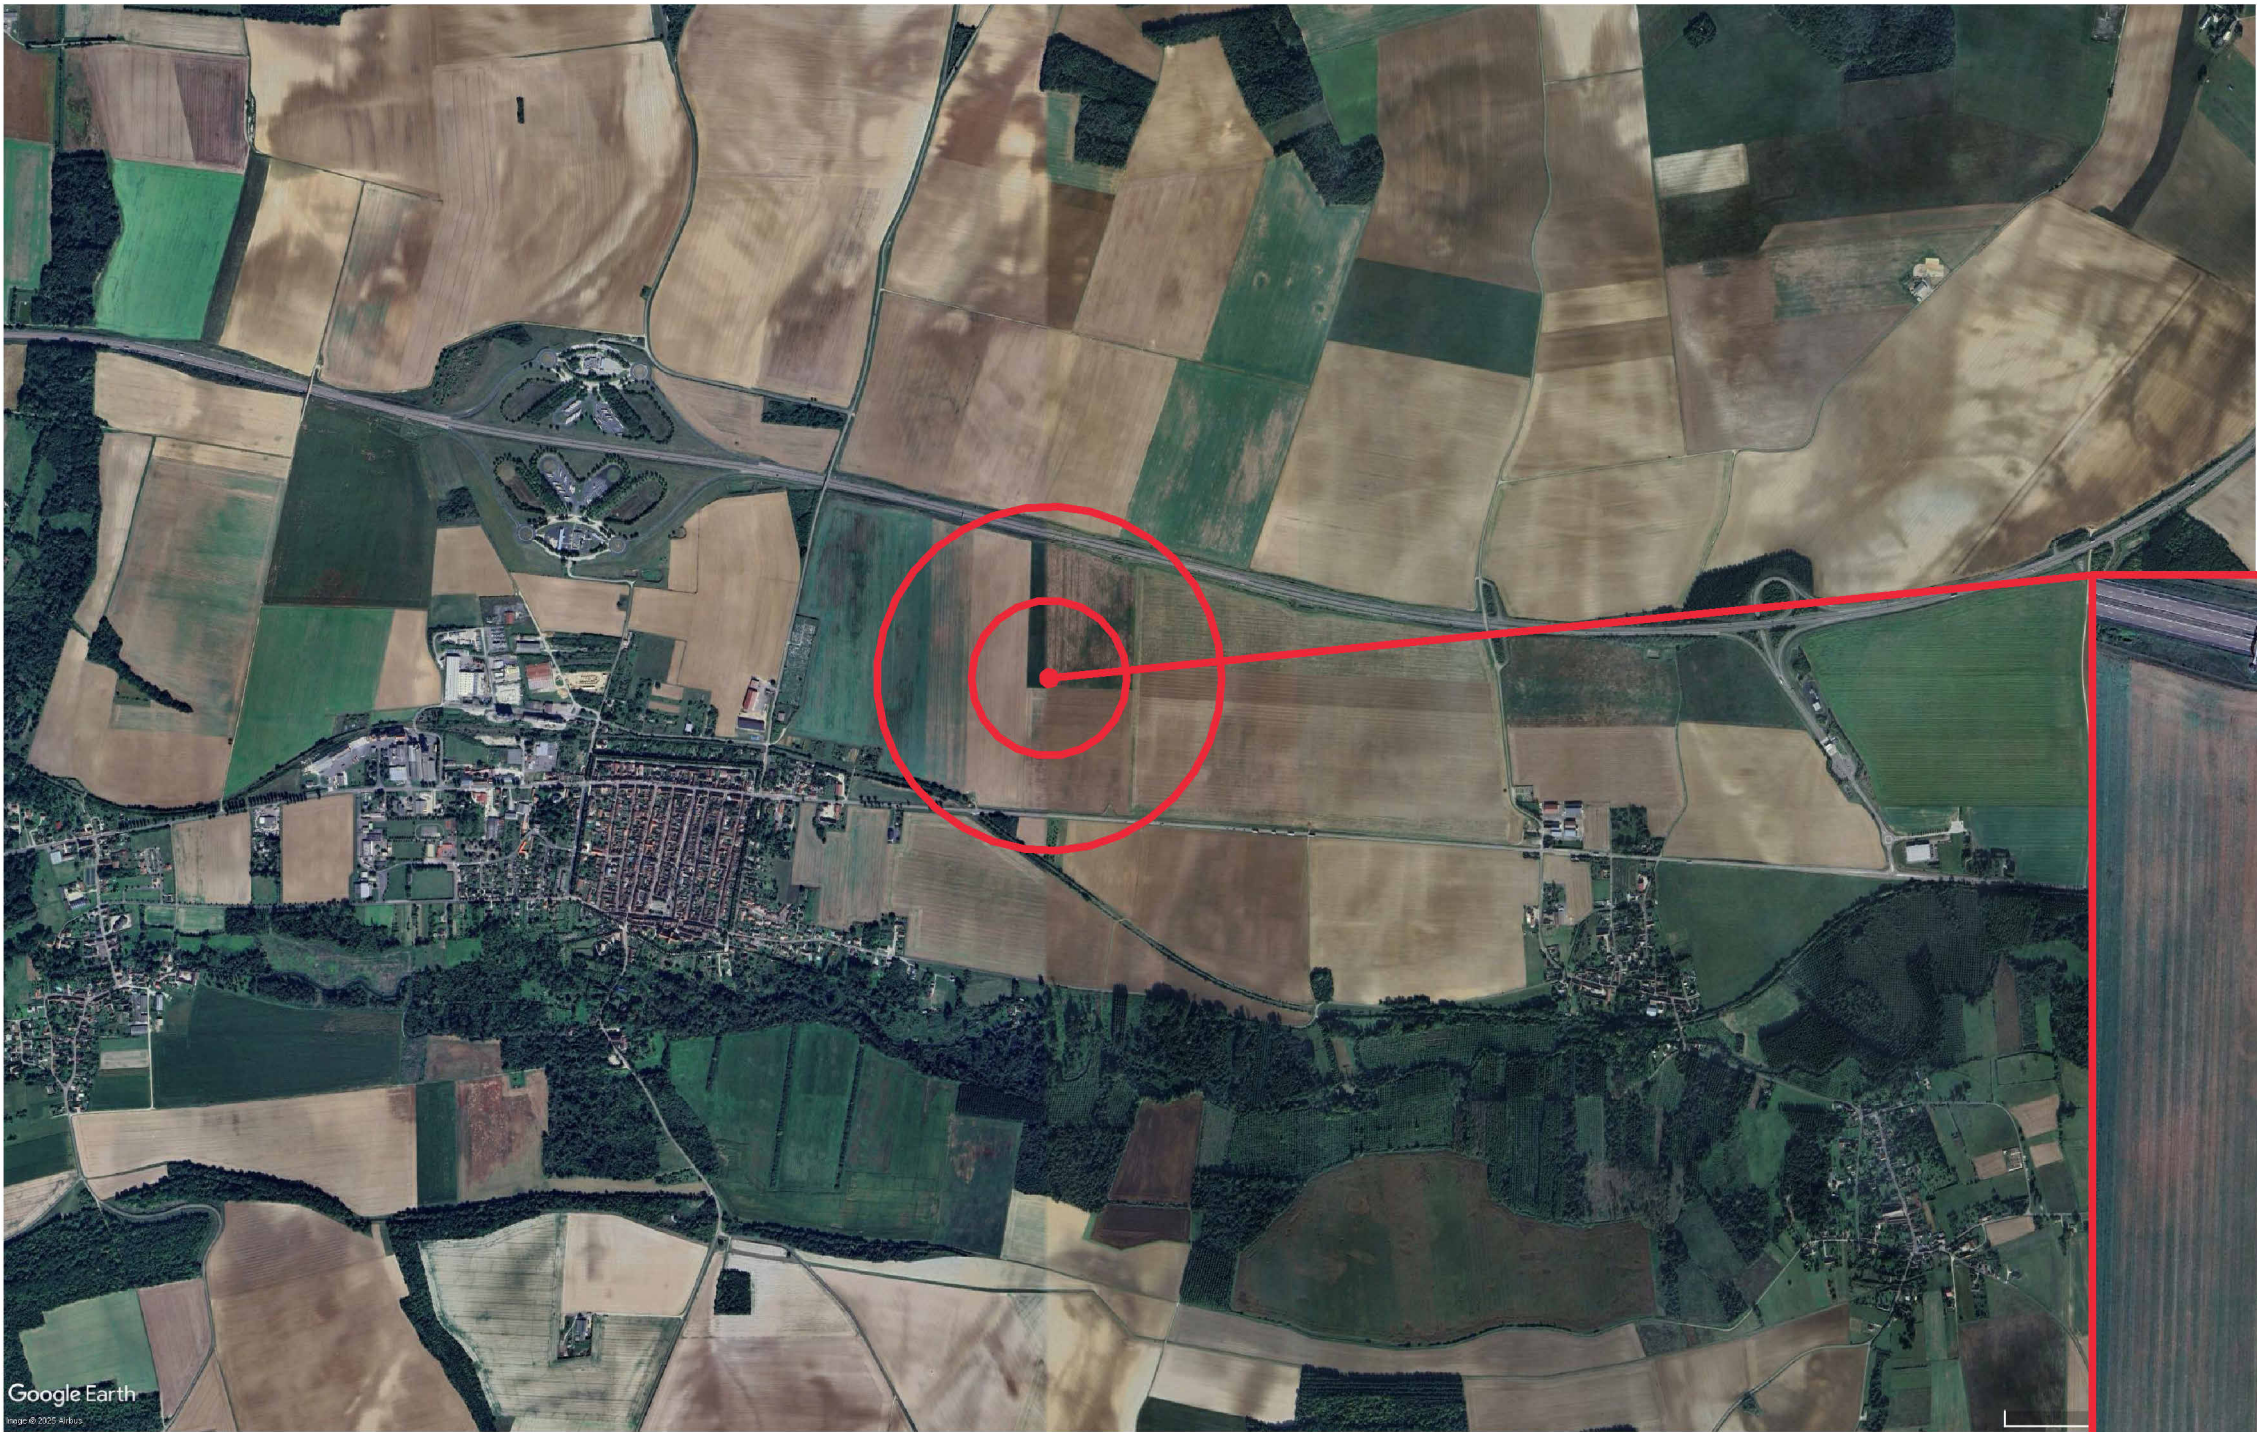

Maître d'Ouvrage
SNC DES VIGNES
36 rue Beaujon
75008 Paris

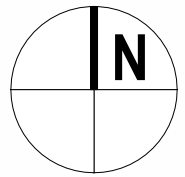

Architecte
NOVIA ARCHITECTURE
95 rue Montmartre
75002 Paris

Signature

NOVIA
ARCHITECTURE

Vignes de Mauny - LOT 2
Saint-Michel,
89 190 Villeneuve-l'Archevêque

Plan de situation
Echelle : 1 : 5000

Ce document est la propriété de la société NOVIA. Il ne peut être reproduit ou communiqué sans son autorisation.

Phase PC	Folio ou n° de plan PC01-1
Date 23/12/2025	Indice A