



Coupe Longitudinale

Echelle : 1 : 300

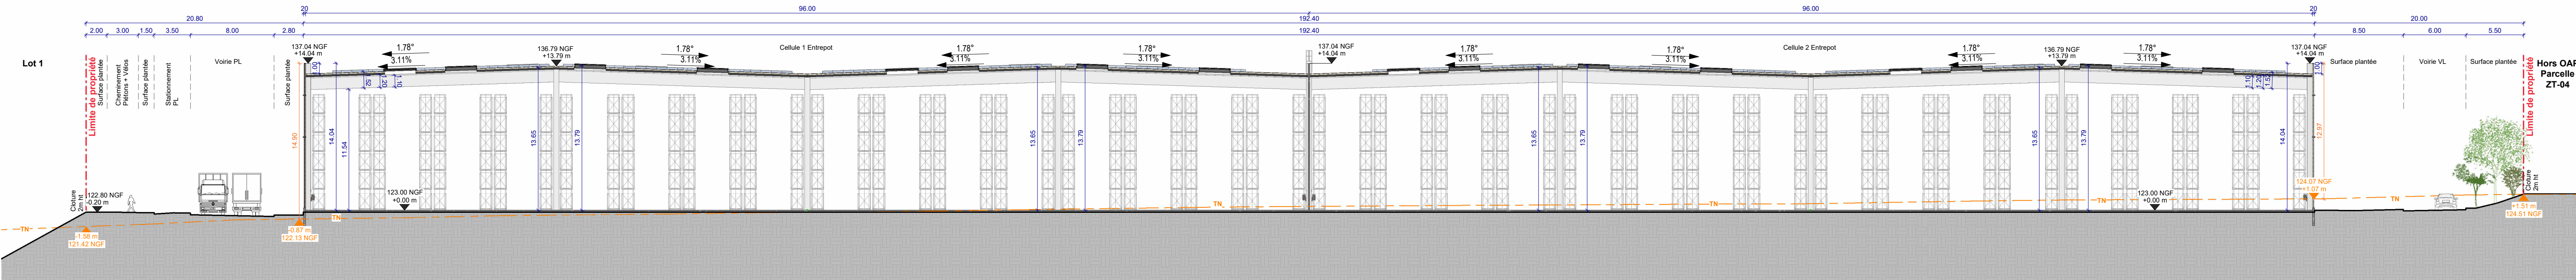

Coupe Transversale

Echelle : 1 : 300

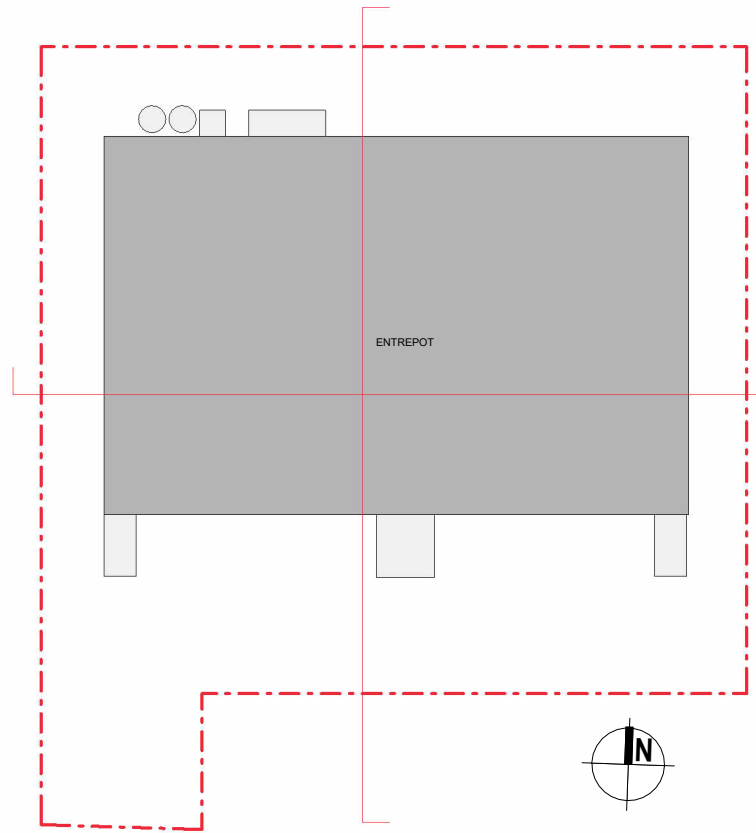

PROJET

Vignes de Mauny - LOT 2

Saint-Michel,
89 190 Villeneuve-l'Archevêque

Maître d'ouvrage

SNC DES VIGNES


36 rue Beaujon
75008 Paris



Architecte

NOVIA ARCHITECTURE

95 rue Montmartre
75002 Paris

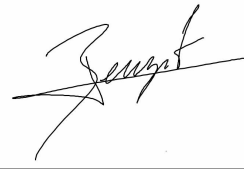

NOVIA
ARCHITECTURE

Phase

PC

dossier n° :

Document **Coupe sur le terrain et la construction**

PC03

Emetteur **Architecte**

Dessiné par : GLO

Vérifié par : PBE

Echelle : 1:300

Modifications

Ind.

Date

Nature

A

23/12/2025

Ce document est la propriété de la société
NOVIA. Il ne peut être reproduit
ou communiqué sans son autorisation.