


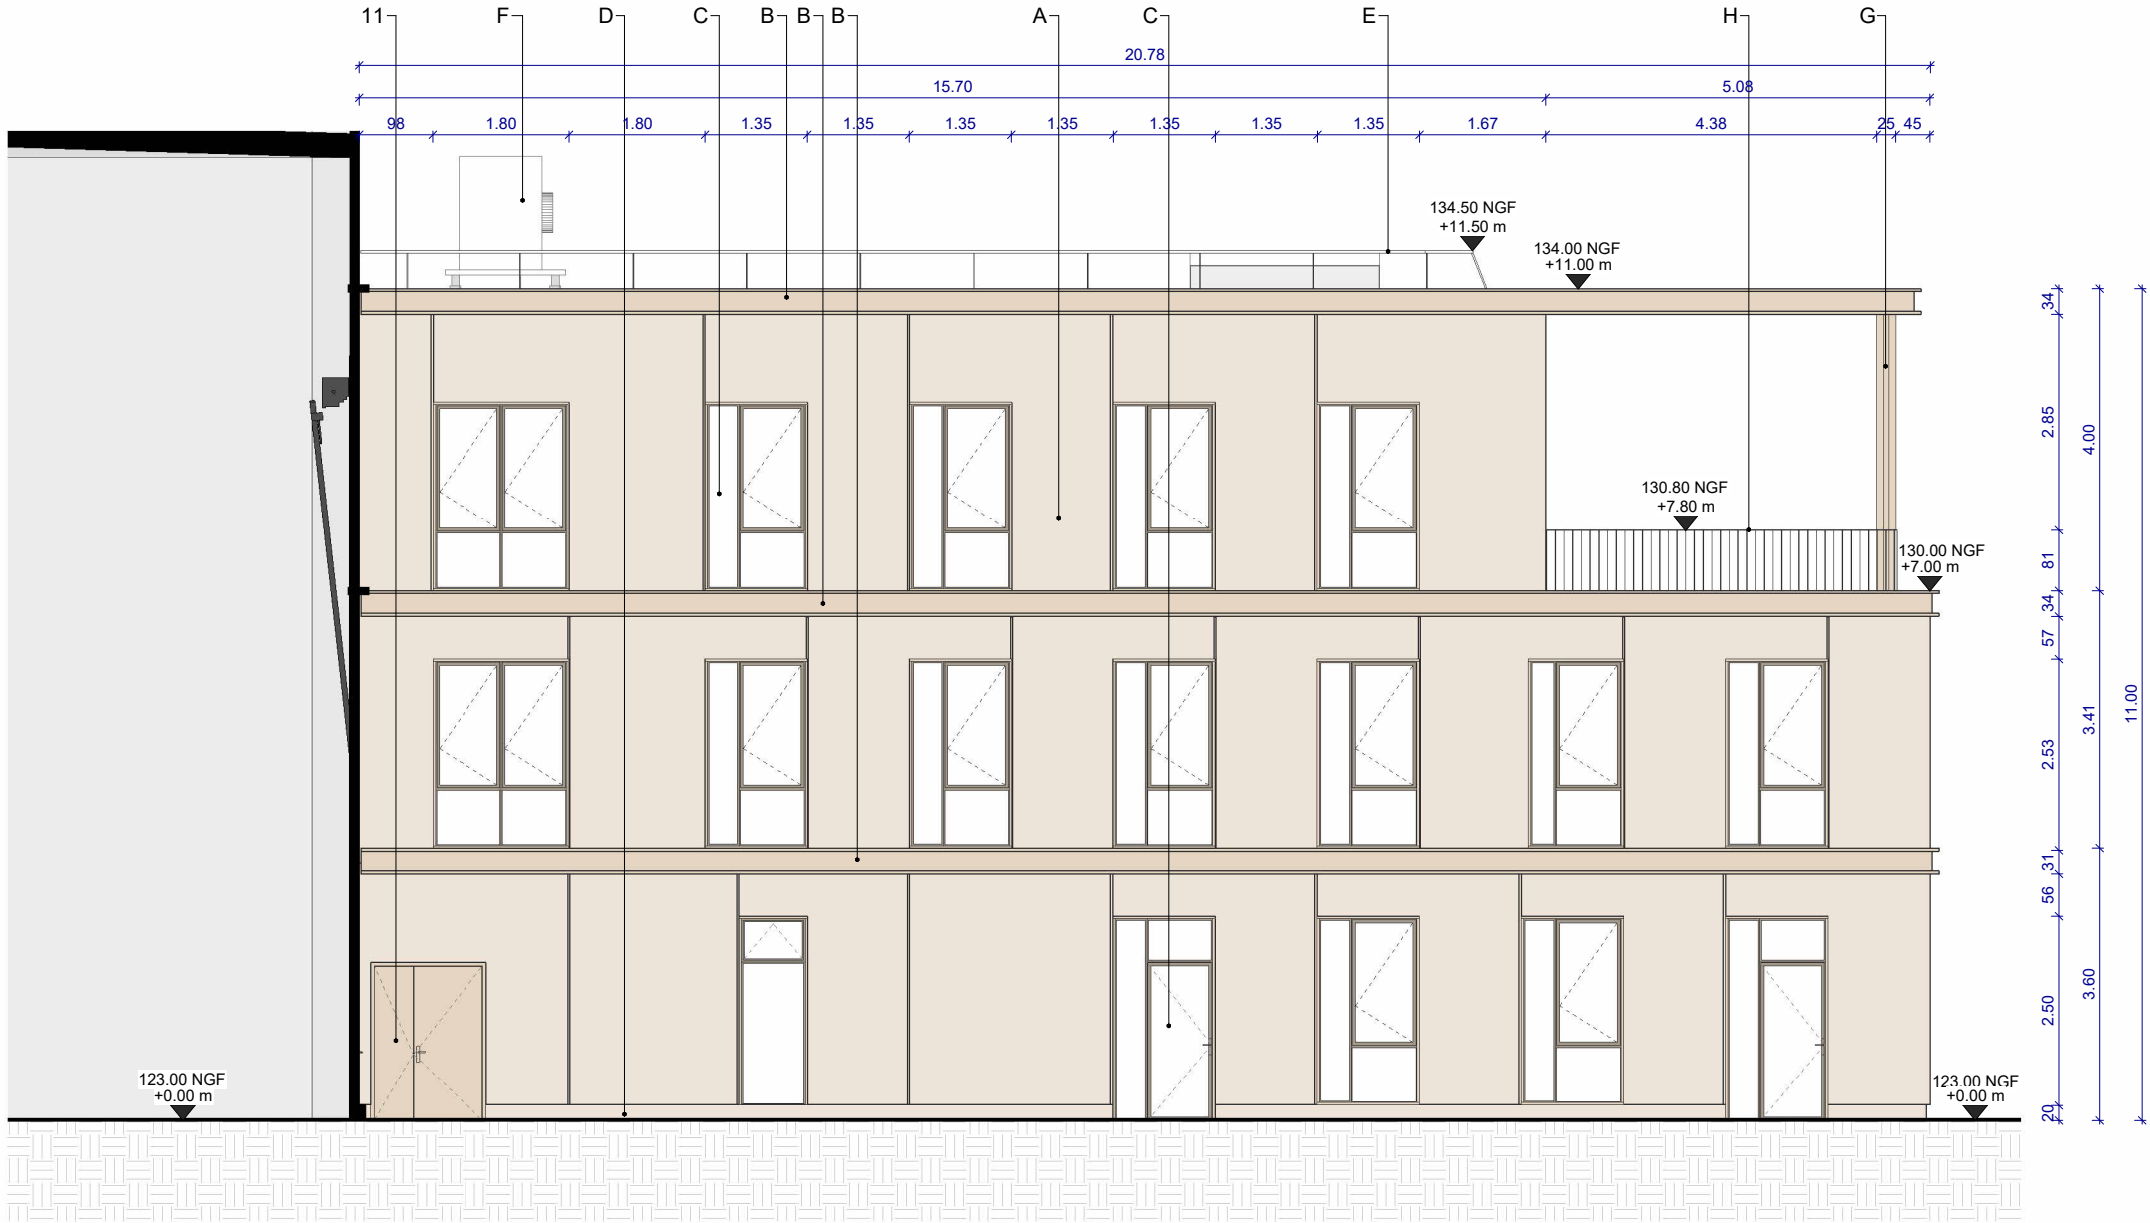

Elevation Bureau OUEST

Echelle : 1 : 100



Elevation Bureau EST

Echelle : 1 : 100



Elevation Bureau SUD

Echelle : 1 : 100

LEGENDE MATERIAUX

Entrepot

01 - Bardage Panneaux sandwich

- 01a : Teinte Gris Moyen ou similaire - Bardage finition Lisse Haut et Bas
- 01b : Teinte Champagne ou similaire - Bardage Central finition Lisse Central

02 - Couvre joint vertical teinte identique au Bardage

- 02a : Teinte Gris Moyen ou similaire - Couvre joint Haut et Bas
- 02b : Teinte Champagne ou similaire - Couvre joint Central

03 - Bardage Tôle métallique finition Lisse - Teinte Gris Moyen ou similaire

- 04 - Bandeau polycarbonate - Type "Dampalon" - translucide - Cadre métallique - Teinte Champagne ou similaire
- 05 - Cassette métallique - Teinte Champagne ou similaire

06 - Couverture métallique profilée - Teinte Gris Sombre ou similaire

07 - Longrine / Garde Corps / Soutènement en béton - aspect brut Gris-Clair

- 08 - Clôture Pleine métallique - masquant les équipements PAC - Bardage Teinte Gris Moyen ou similaire.
- 09 - Numéros Autodocks en tôle métallique - Teinte Champagne ou similaire

10 - Autodock; Habillage tôle métallique - Teinte Champagne ou similaire / Porte métallique - Teinte Gris Moyen ou similaire

- 11 - Porte piétonne 1UP / 3UP métallique - Pouvant intégrer Grilles métalliques à ventelles VB / VH - Teinte Champagne ou similaire
- 12 - Porte sectionnelle levage vertical - Teinte Champagne ou similaire

13 - Cuve Métallique - Acier Galvanisé

- 14 - Echelle à crinoline assurant l'accès en toiture- Acier galvanisé
- 15 - Echelle de franchissement assurant passage en toiture sur mur CF - Acier galvanisé

16 - Escalier métallique - Marches et paliers en tôle larmée - Structure métallique - Acier galvanisé - Sécurisé Grillages

Bureaux

- A - Murs en Béton Préfabriqué aspect brut teinté beige raccords entre panneaux en joints creux
- B - Corniche profil métallique - Teinte Champagne ou similaire

C - Châssis vitré métallique - Teinte Champagne ou similaire

- Cadre Châssis Métallique - Teinte Champagne ou similaire
- Portes vitrées 1UP / 3UP - Teinte Champagne ou similaire


Brises Soleil fixes intégrés au châssis de la baie - Teinte Champagne ou similaire

D - Longrine en béton - aspect brut teinté beige

- E - Lisse sécurité toiture - Acier Galvanisé ou Teinte "Gris Clair" ou similaire
- F - Equipement CTA - positionné sur plateforme en toiture

G - Poteaux Métalliques structure pergola - Teinte "Gris Clair" ou similaire

- H - Garde corps barreaux verticaux droit - Acier Galvanisé ou Teinte "Gris Clair" ou similaire

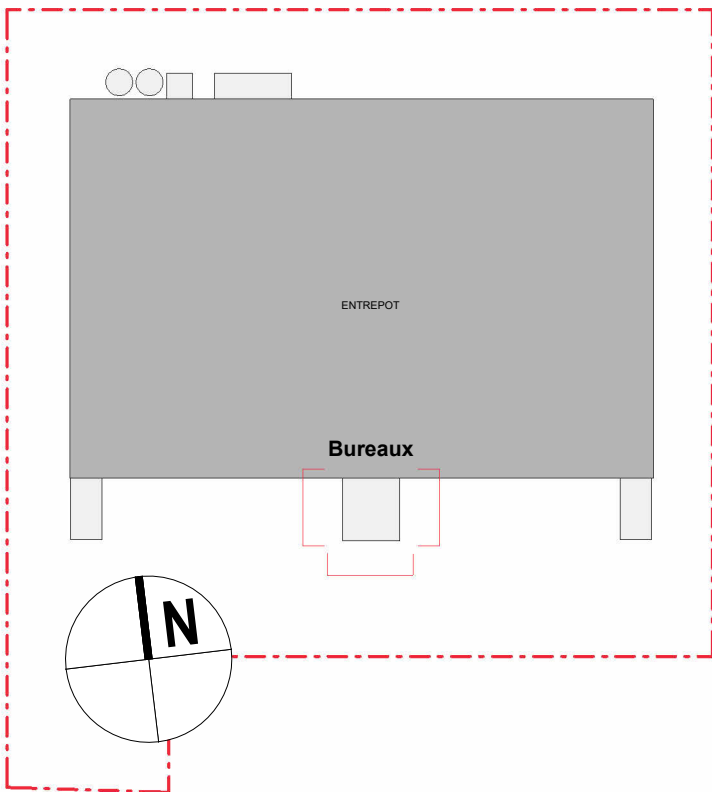

PROJET

Vignes de Mauny - LOT 2

Saint-Michel,
89 190 Villeneuve-l'Archevêque

Maître d'ouvrage

SNC DES VIGNES

36 rue Beaupon
75008 Paris

Telamon
PORTEUR D'UN AVENIR MEILLEUR

Architecte

NOVIA ARCHITECTURE

95 rue Montmartre
75002 Paris

NOVIA
ARCHITECTURE

Phase

PC

dossier n° :

Document **Elevation Bureaux**

PC05-3

Emetteur **Architecte**

Destiné par : GLO

Vérifié par : PBE

Echelle : 1:100

Modifications

Ind.	Date	Nature
A	23/12/2025	