





RDC Bureaux
Echelle : 1 : 100

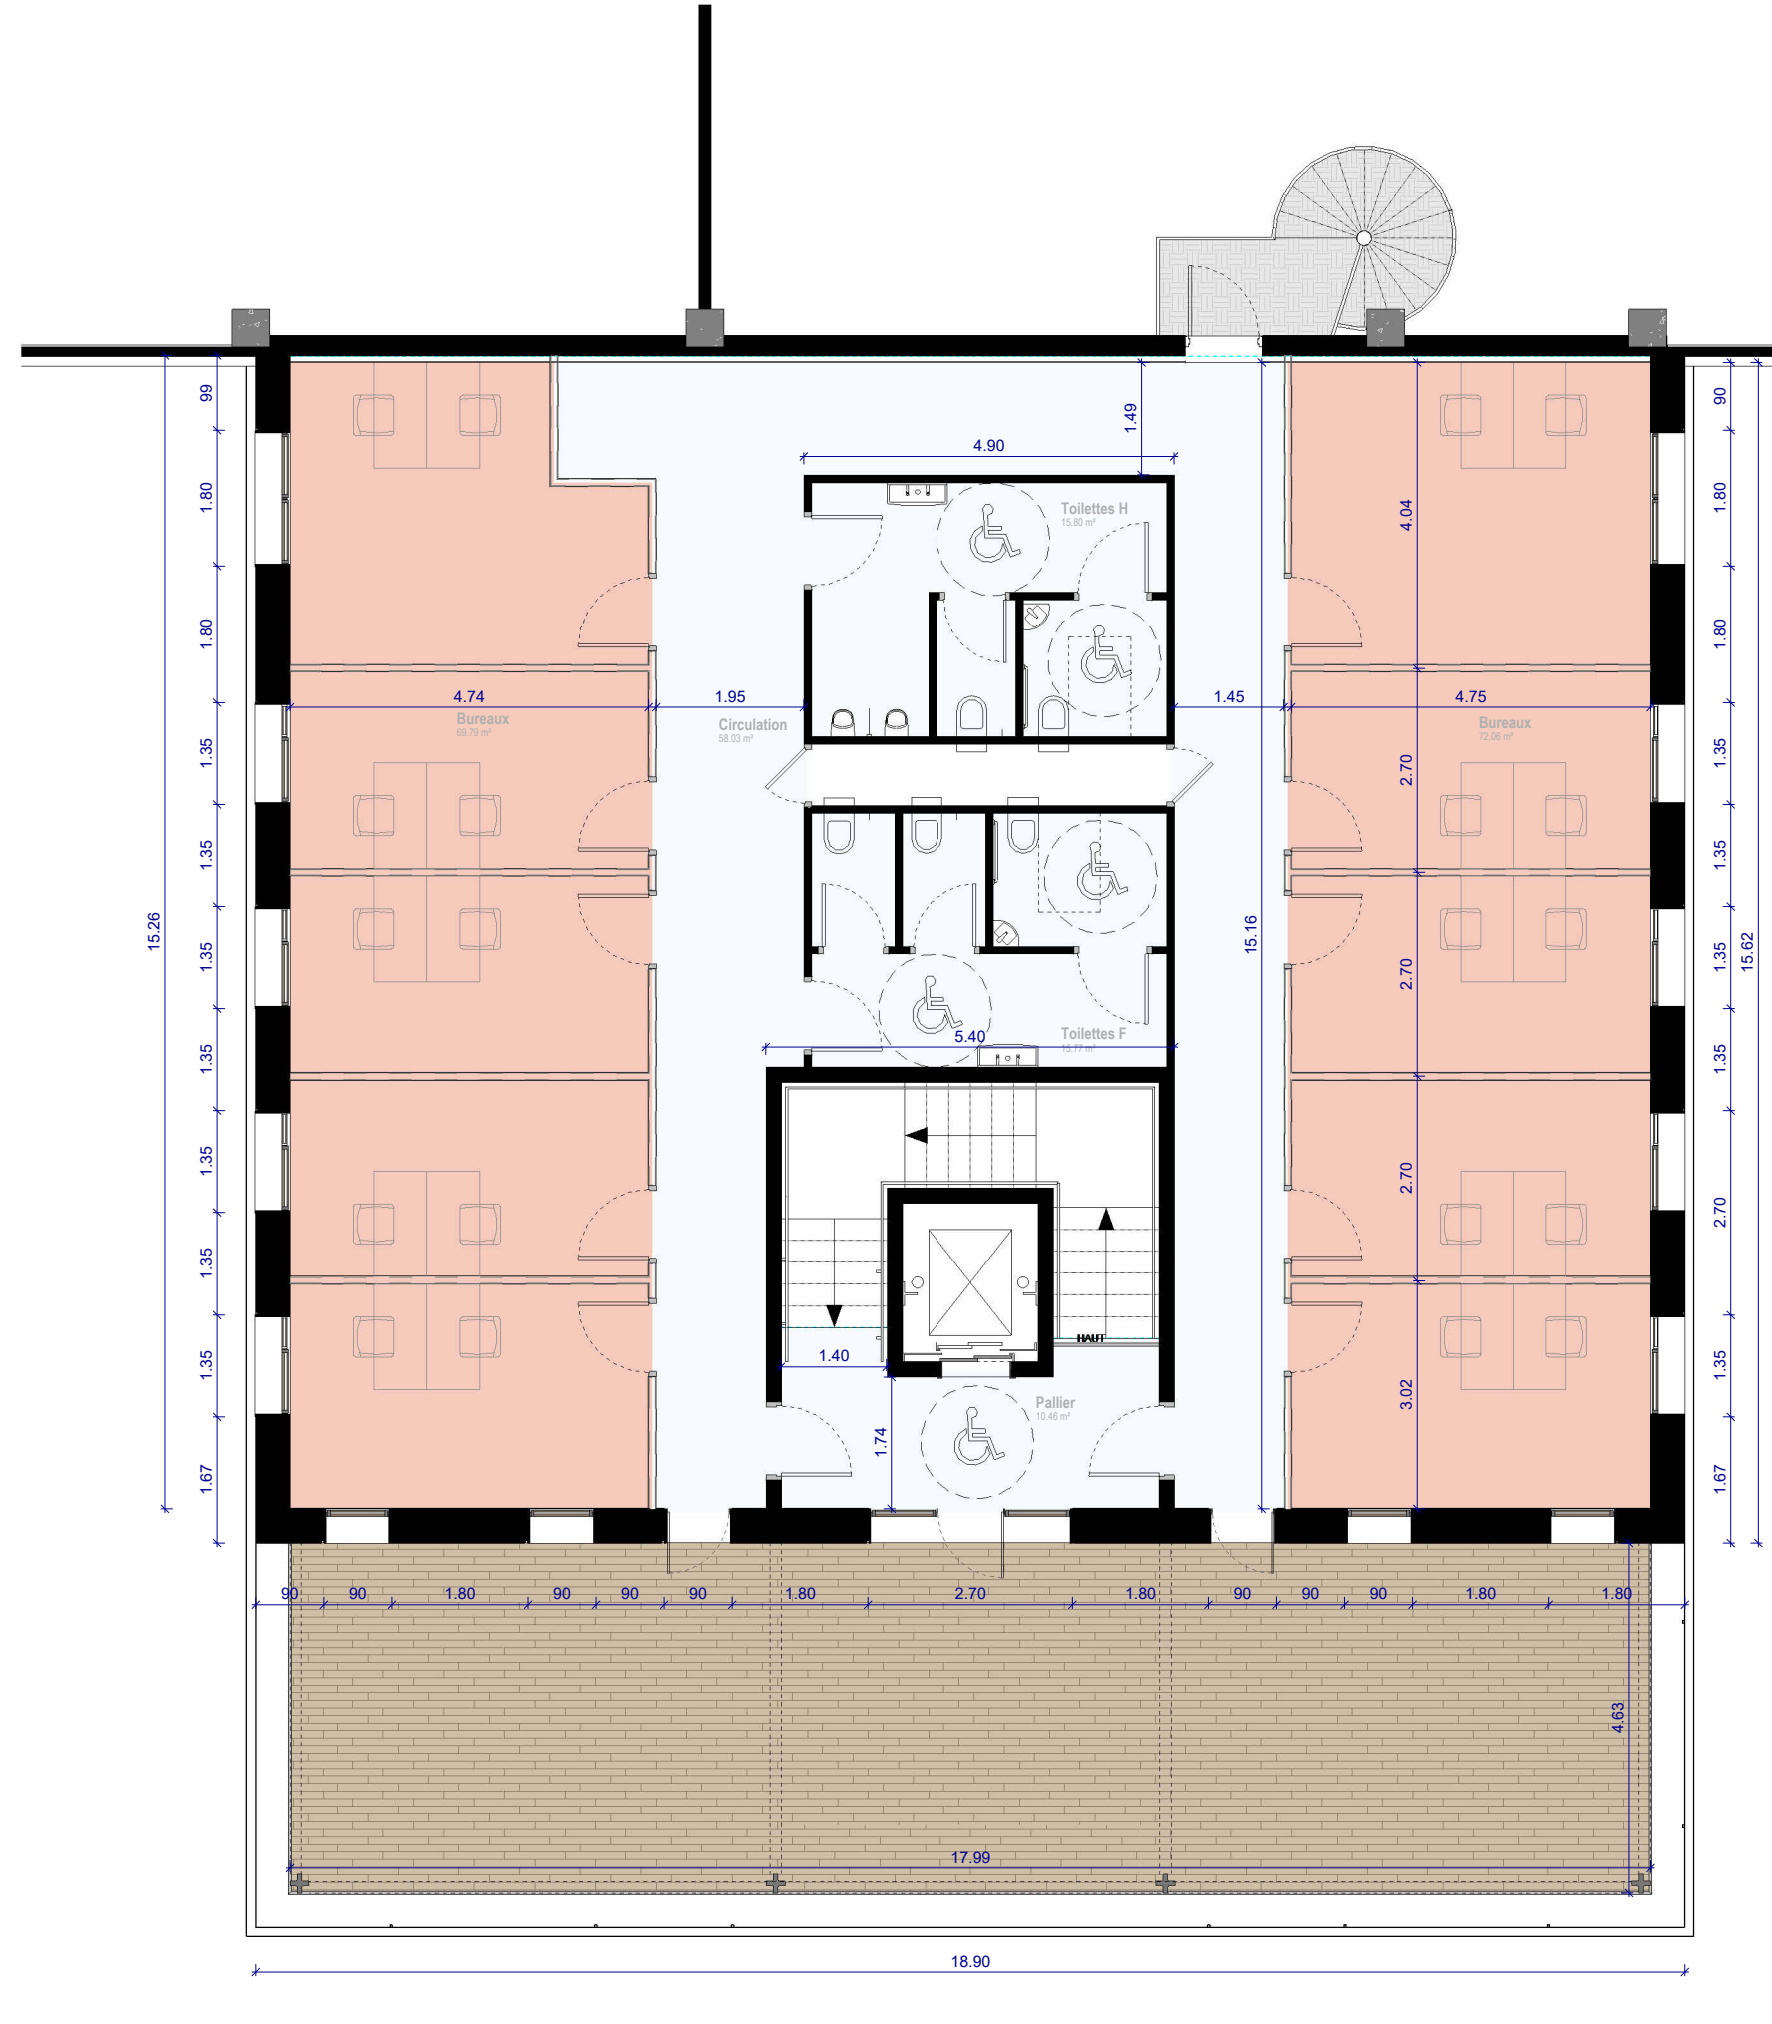

R+1 Bureaux
Echelle : 1 : 100



R+2 Bureaux
Echelle : 1 : 100

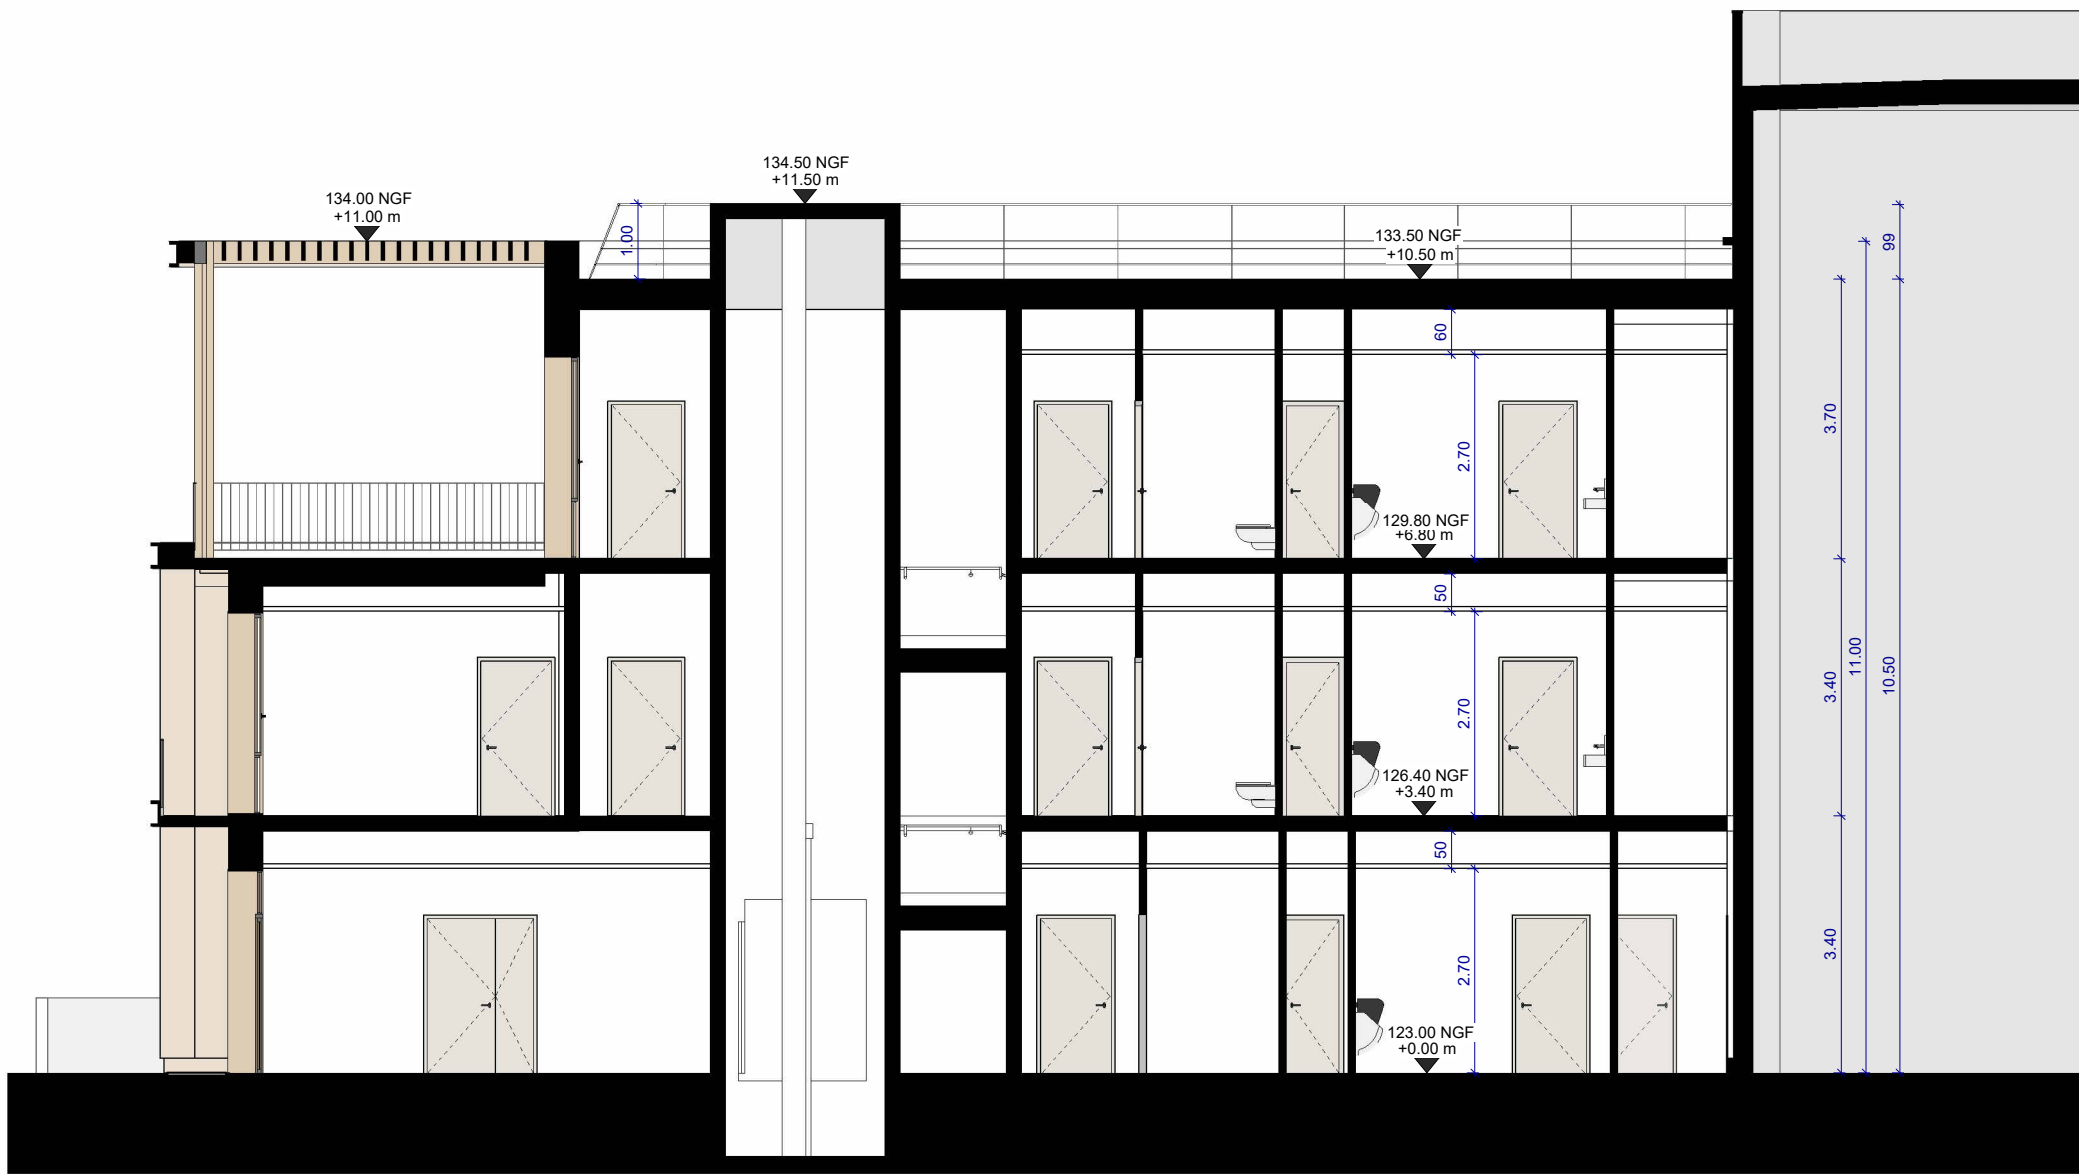

Coupe Bureaux
Echelle : 1 : 100

PROJET
Vignes de Mauny - LOT 2

Saint-Michel,
89 190 Vienneville / Archevêque

Maître d'ouvrage

SNC DES VIGNES **Telamon**
35 rue Beaupré
75008 Paris

Architecte

NOVIA ARCHITECTURE **NOVIA**
95 rue Montmartre
75002 Paris

Phase

PC

Document

Plans de bureaux

AN02

Emetteur

Architecte

Destiné par : GLO

Vérifié par : PRE

Modifications

Iniz.

Date

Nature

A

29/12/2025

Ce document est la propriété de la société
NOVIA. Il ne peut être reproduit
ou communiqué sans son autorisation.