



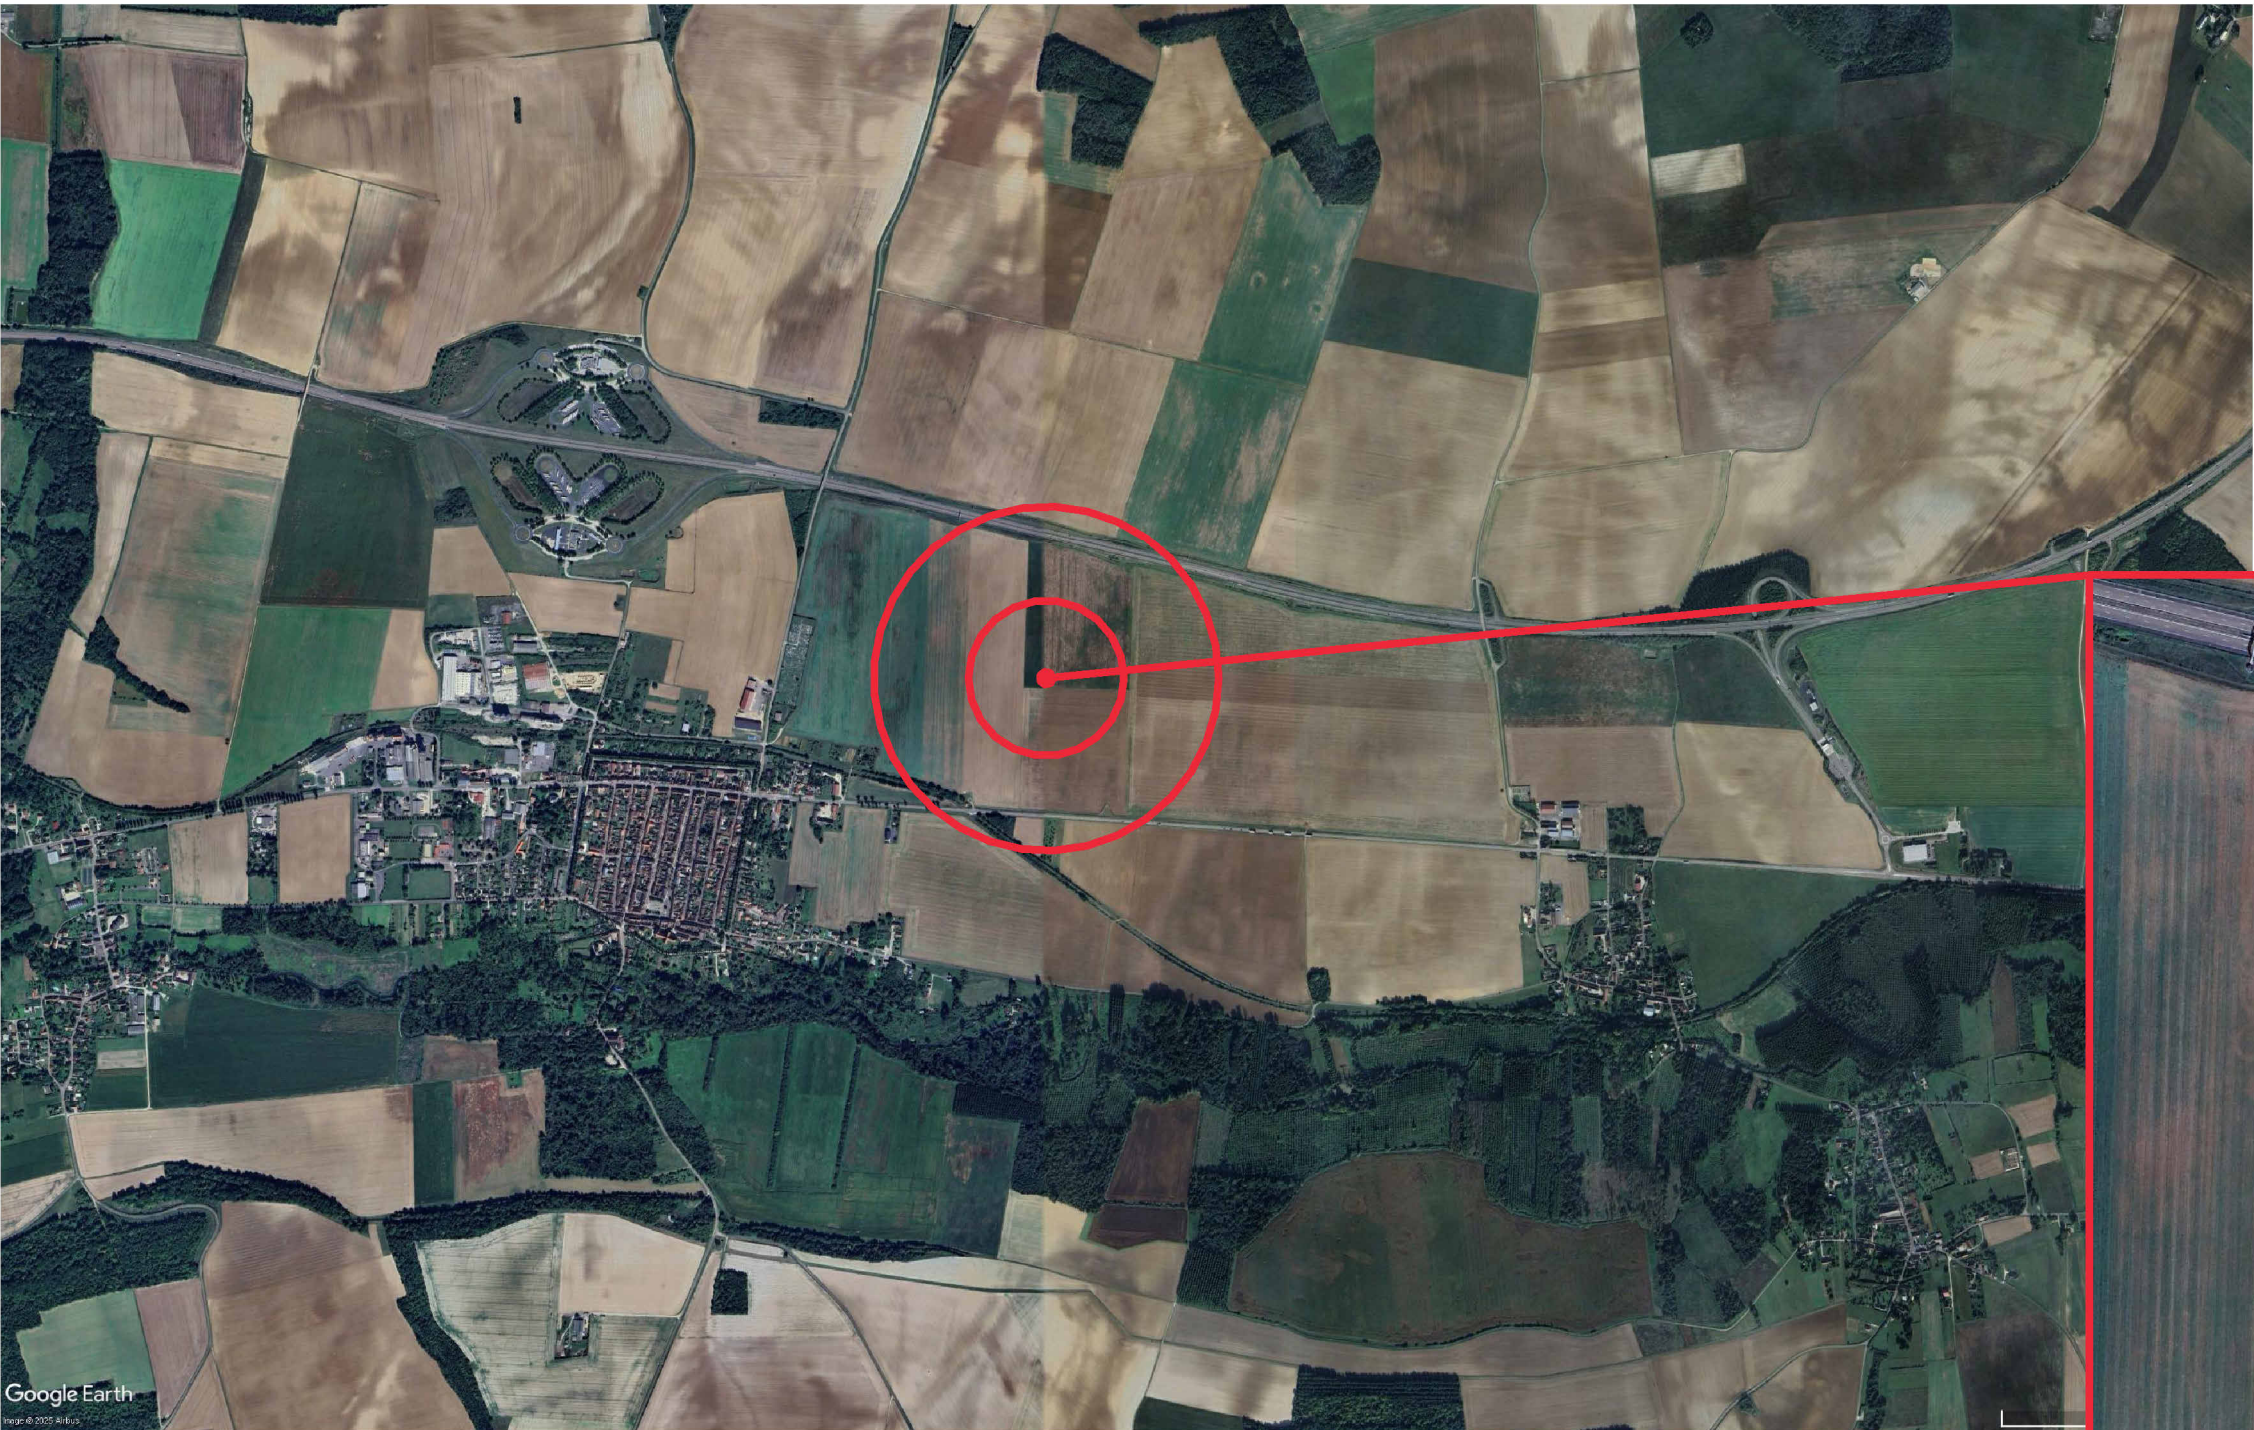

Maître d'Ouvrage
SNC DES VIGNES

36 rue Beaujon
75008 Paris

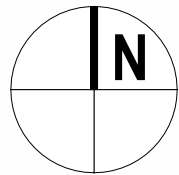

Architecte
NOVIA ARCHITECTURE

95 rue Montmartre
75002 Paris



Vignes de Mauny - LOT 3

Saint-Michel,
89 190 Villeneuve-l'Archevêque

Plan de situation

Echelle : 1 : 5000

Ce document est la propriété de la société NOVIA. Il ne peut être reproduit ou communiqué sans son autorisation.

Phase

PC

Date

23/12/2025

Folio ou n° de plan

PC01-1

Indice

A