



Coupe Transversale  
Echelle : 1 : 200

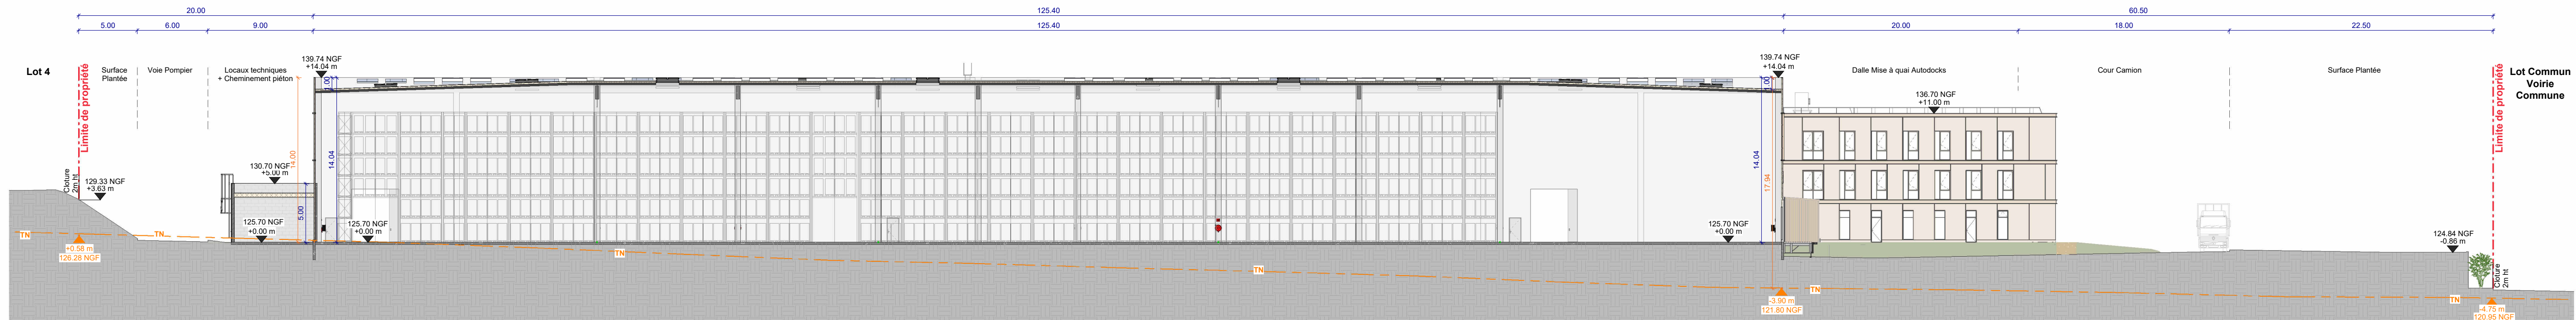

Coupe Longitudinale  
Echelle : 1 : 200

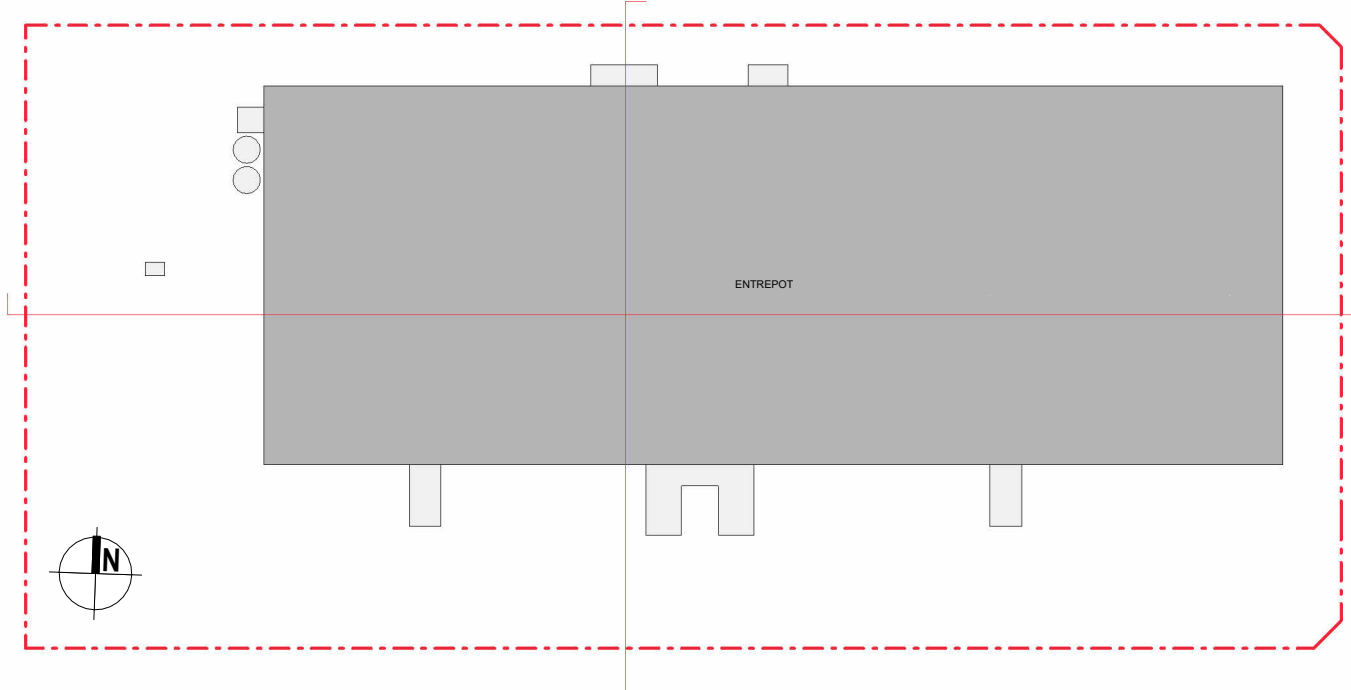

PROJET  
**Vignes de Mauny - LOT 3**

Saint-Michel  
89 190 Vignettes - 1<sup>ère</sup> Archévoque

Maître d'ouvrage

**SNC DES VIGNES**  
36 rue Bédouin  
75008 Paris

**Telamon**  
PORTEUR D'UN ASSEMBLÉ

Architecte

**NOVIA ARCHITECTURE**  
95 rue Montmartre  
75002 Paris

**NOVIA**  
ARCHITECTURE

Phase **PC**

dossier n° :

Document **Coupe sur le terrain et la construction**

**PC03**

|               |            |                   |                   |                 |
|---------------|------------|-------------------|-------------------|-----------------|
| Emetteur      | Architecte | Dessiné par : GLO | Vérifié par : PBE | Echelle : 1:300 |
| Modifications | Info: A    | Date: 23/12/2025  | Signature         |                 |
|               |            |                   |                   |                 |
|               |            |                   |                   |                 |
Ce document est la propriété de la société NOVIA. Il ne peut être reproduit ou communiqué sans son autorisation.