


Echelle : 1 : 300

Echelle : 1 : 300

Echelle : 1 : 300

Echelle : 1 : 300

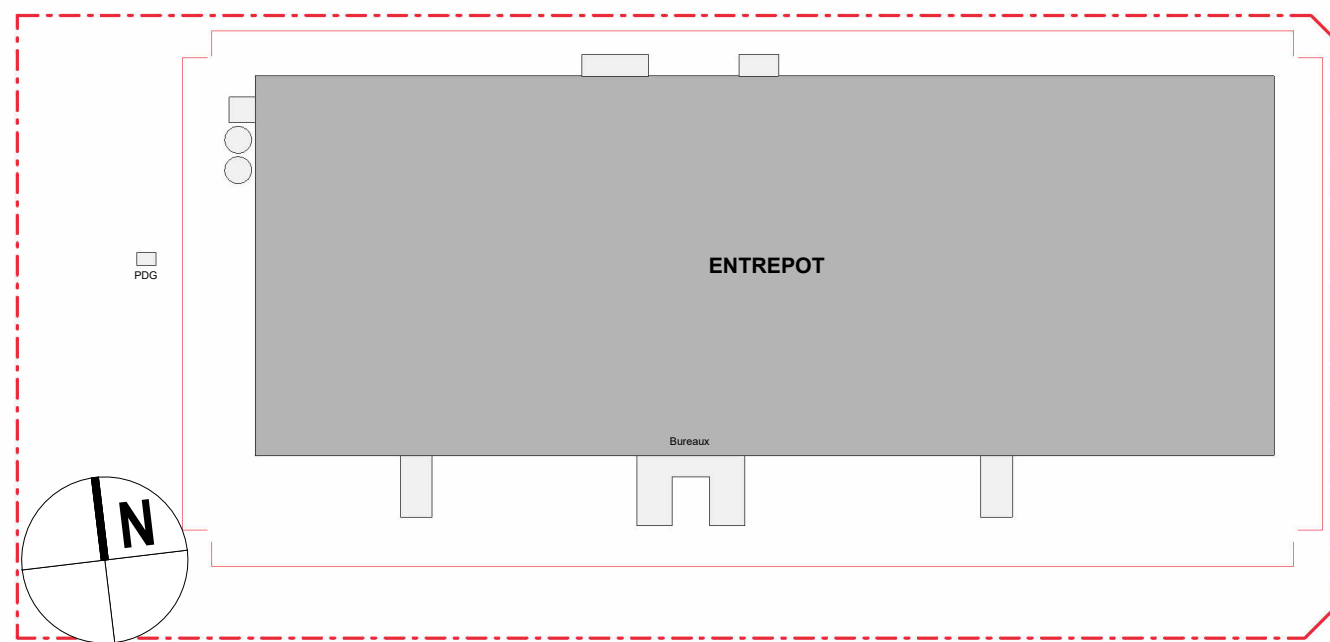

PROJET

Vignes de Mauny - LOT 3

Saint-Michel,
89 190 Villeneuve-l'Archevêque

Maître d'ouvrage

SNC DES VIGNES

36 rue Beaujon
75008 Paris

Telamon
PORTEUR D'UN AVENIR MEILLEUR

Architecte

NOVIA ARCHITECTURE

95 rue Montmo
75002 Paris

NOVIA
ARCHITECTURE

Phase

PC

dossier n°

Document Elevations générales

PC05-2

[illegible]

Ce document est la propriété de la société
NOVA. Il ne peut être reproduit
ou communiqué sans son autorisation.