


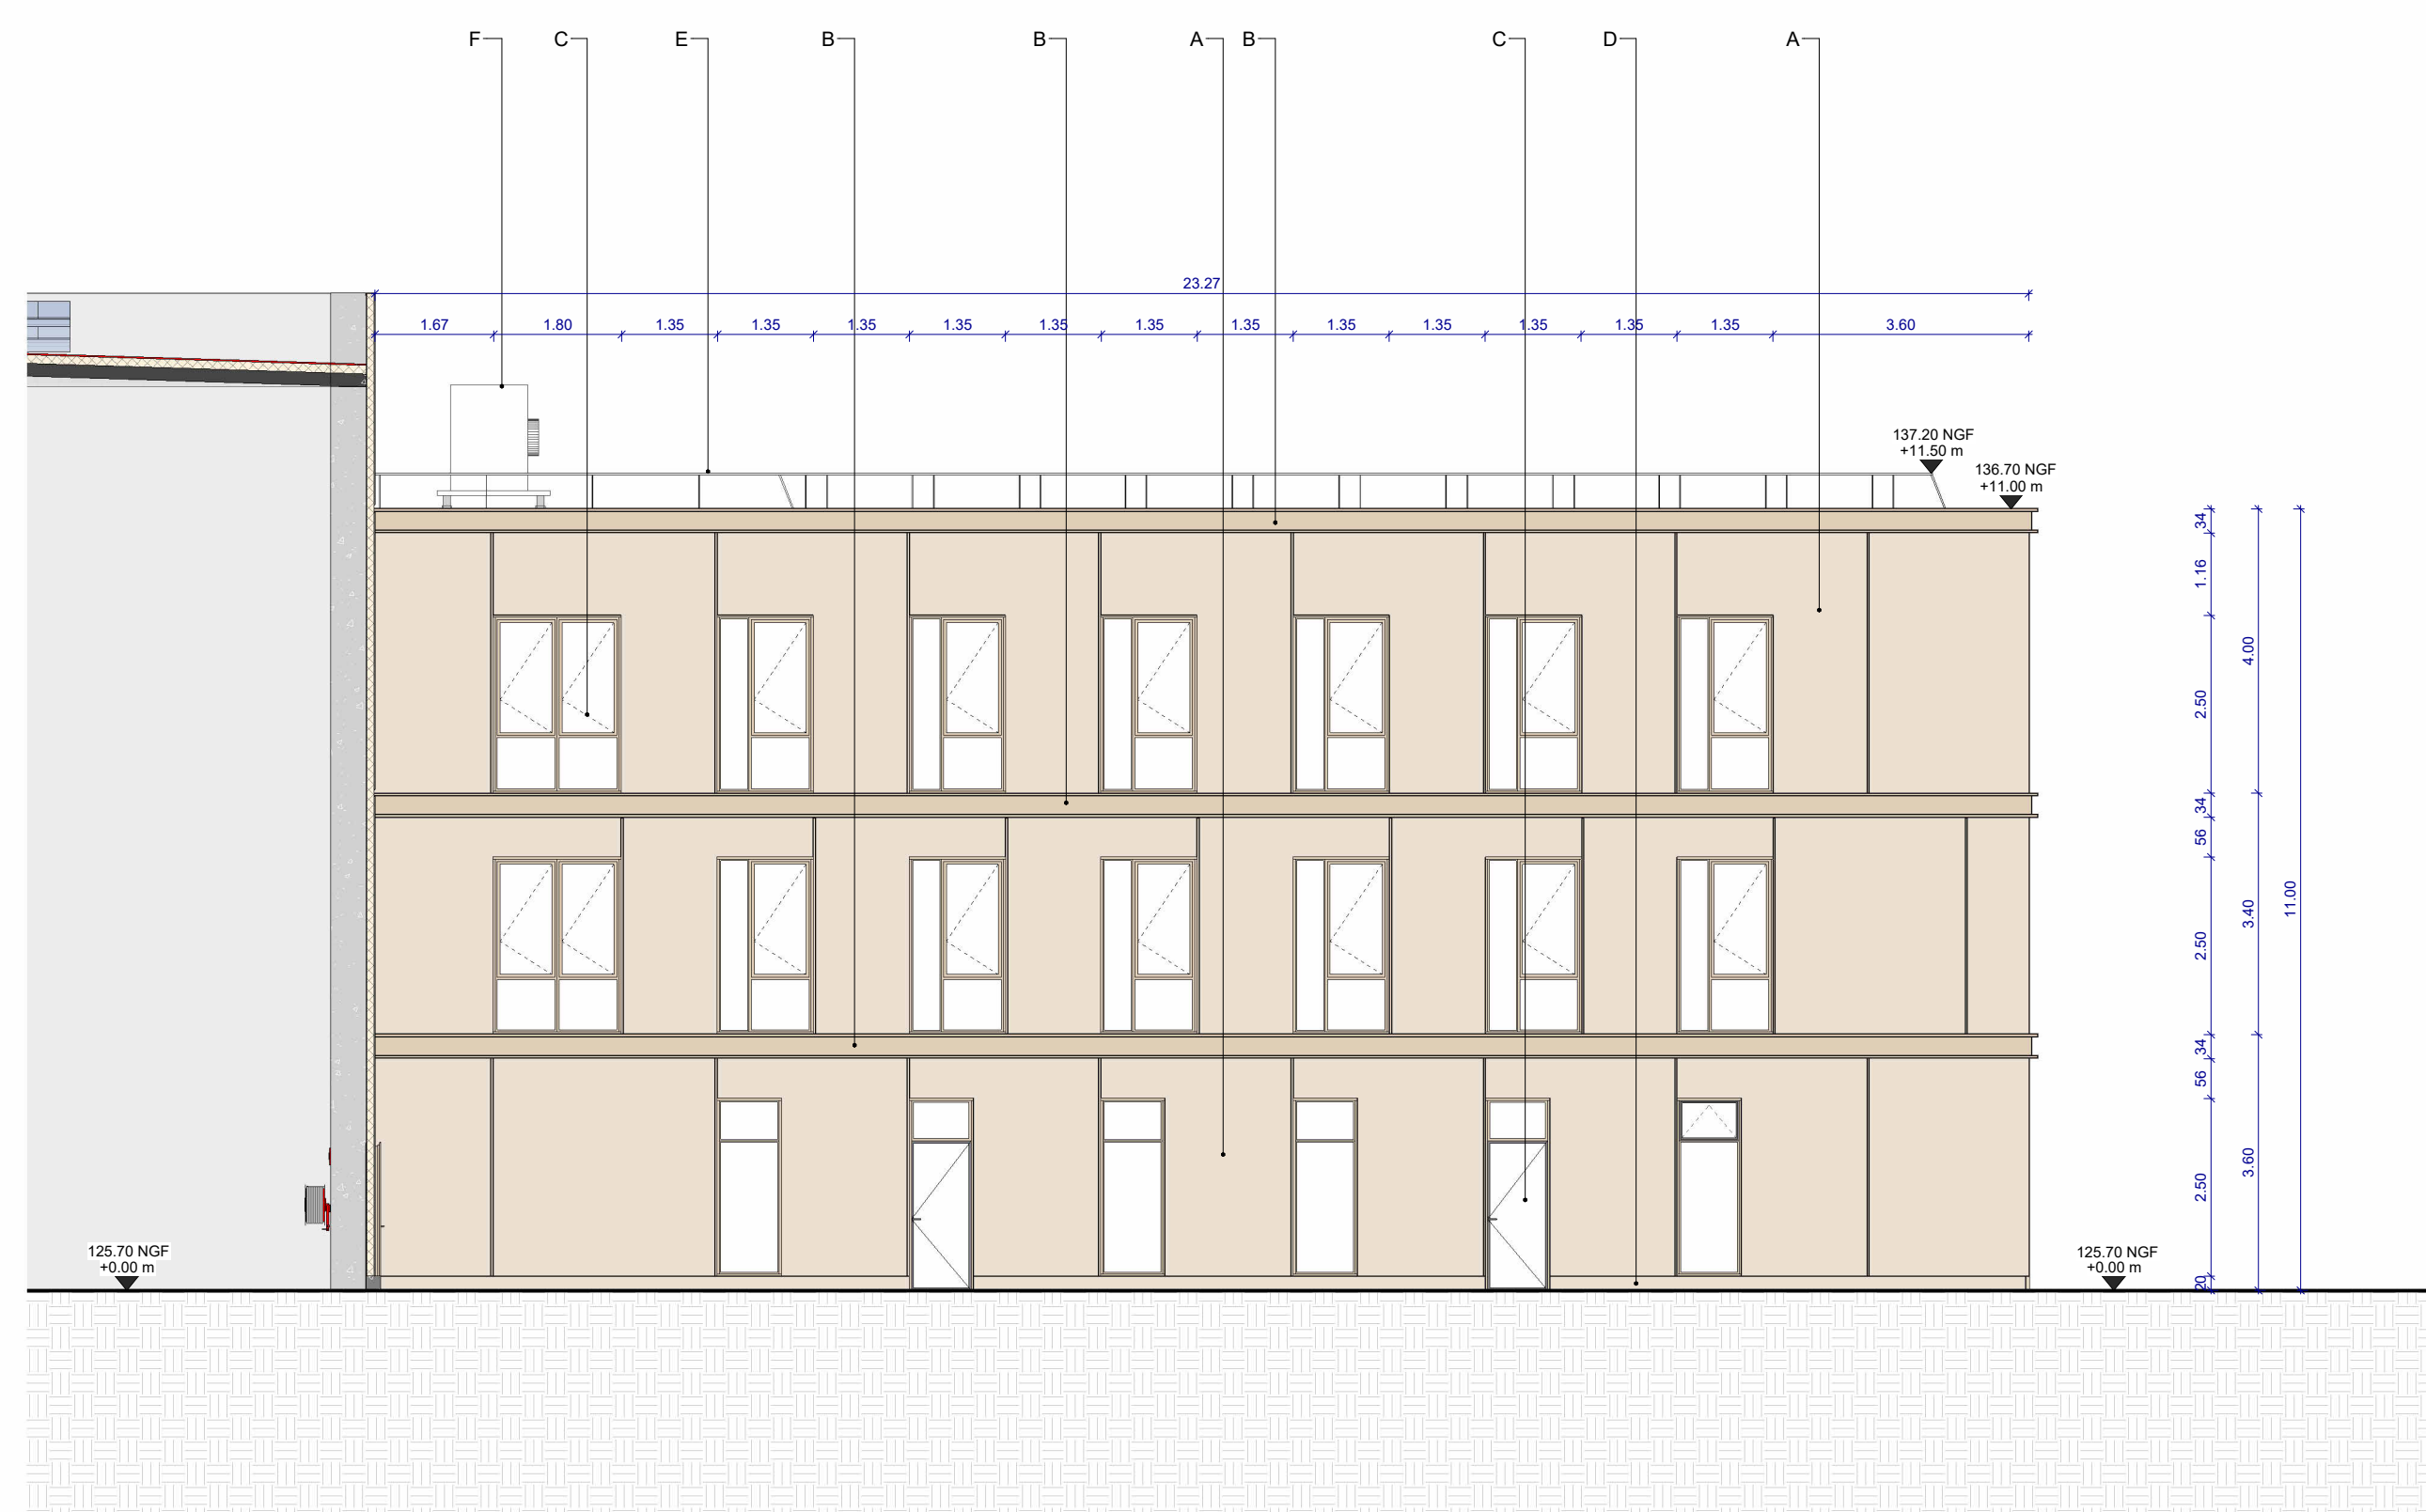


**Elevation Bureaux Ouest**  
Echelle : 1 : 100



Elevation Bureaux Est  
Echelle : 1 : 100



**Elevation Bureaux Sud**  
Echelle : 1 : 100

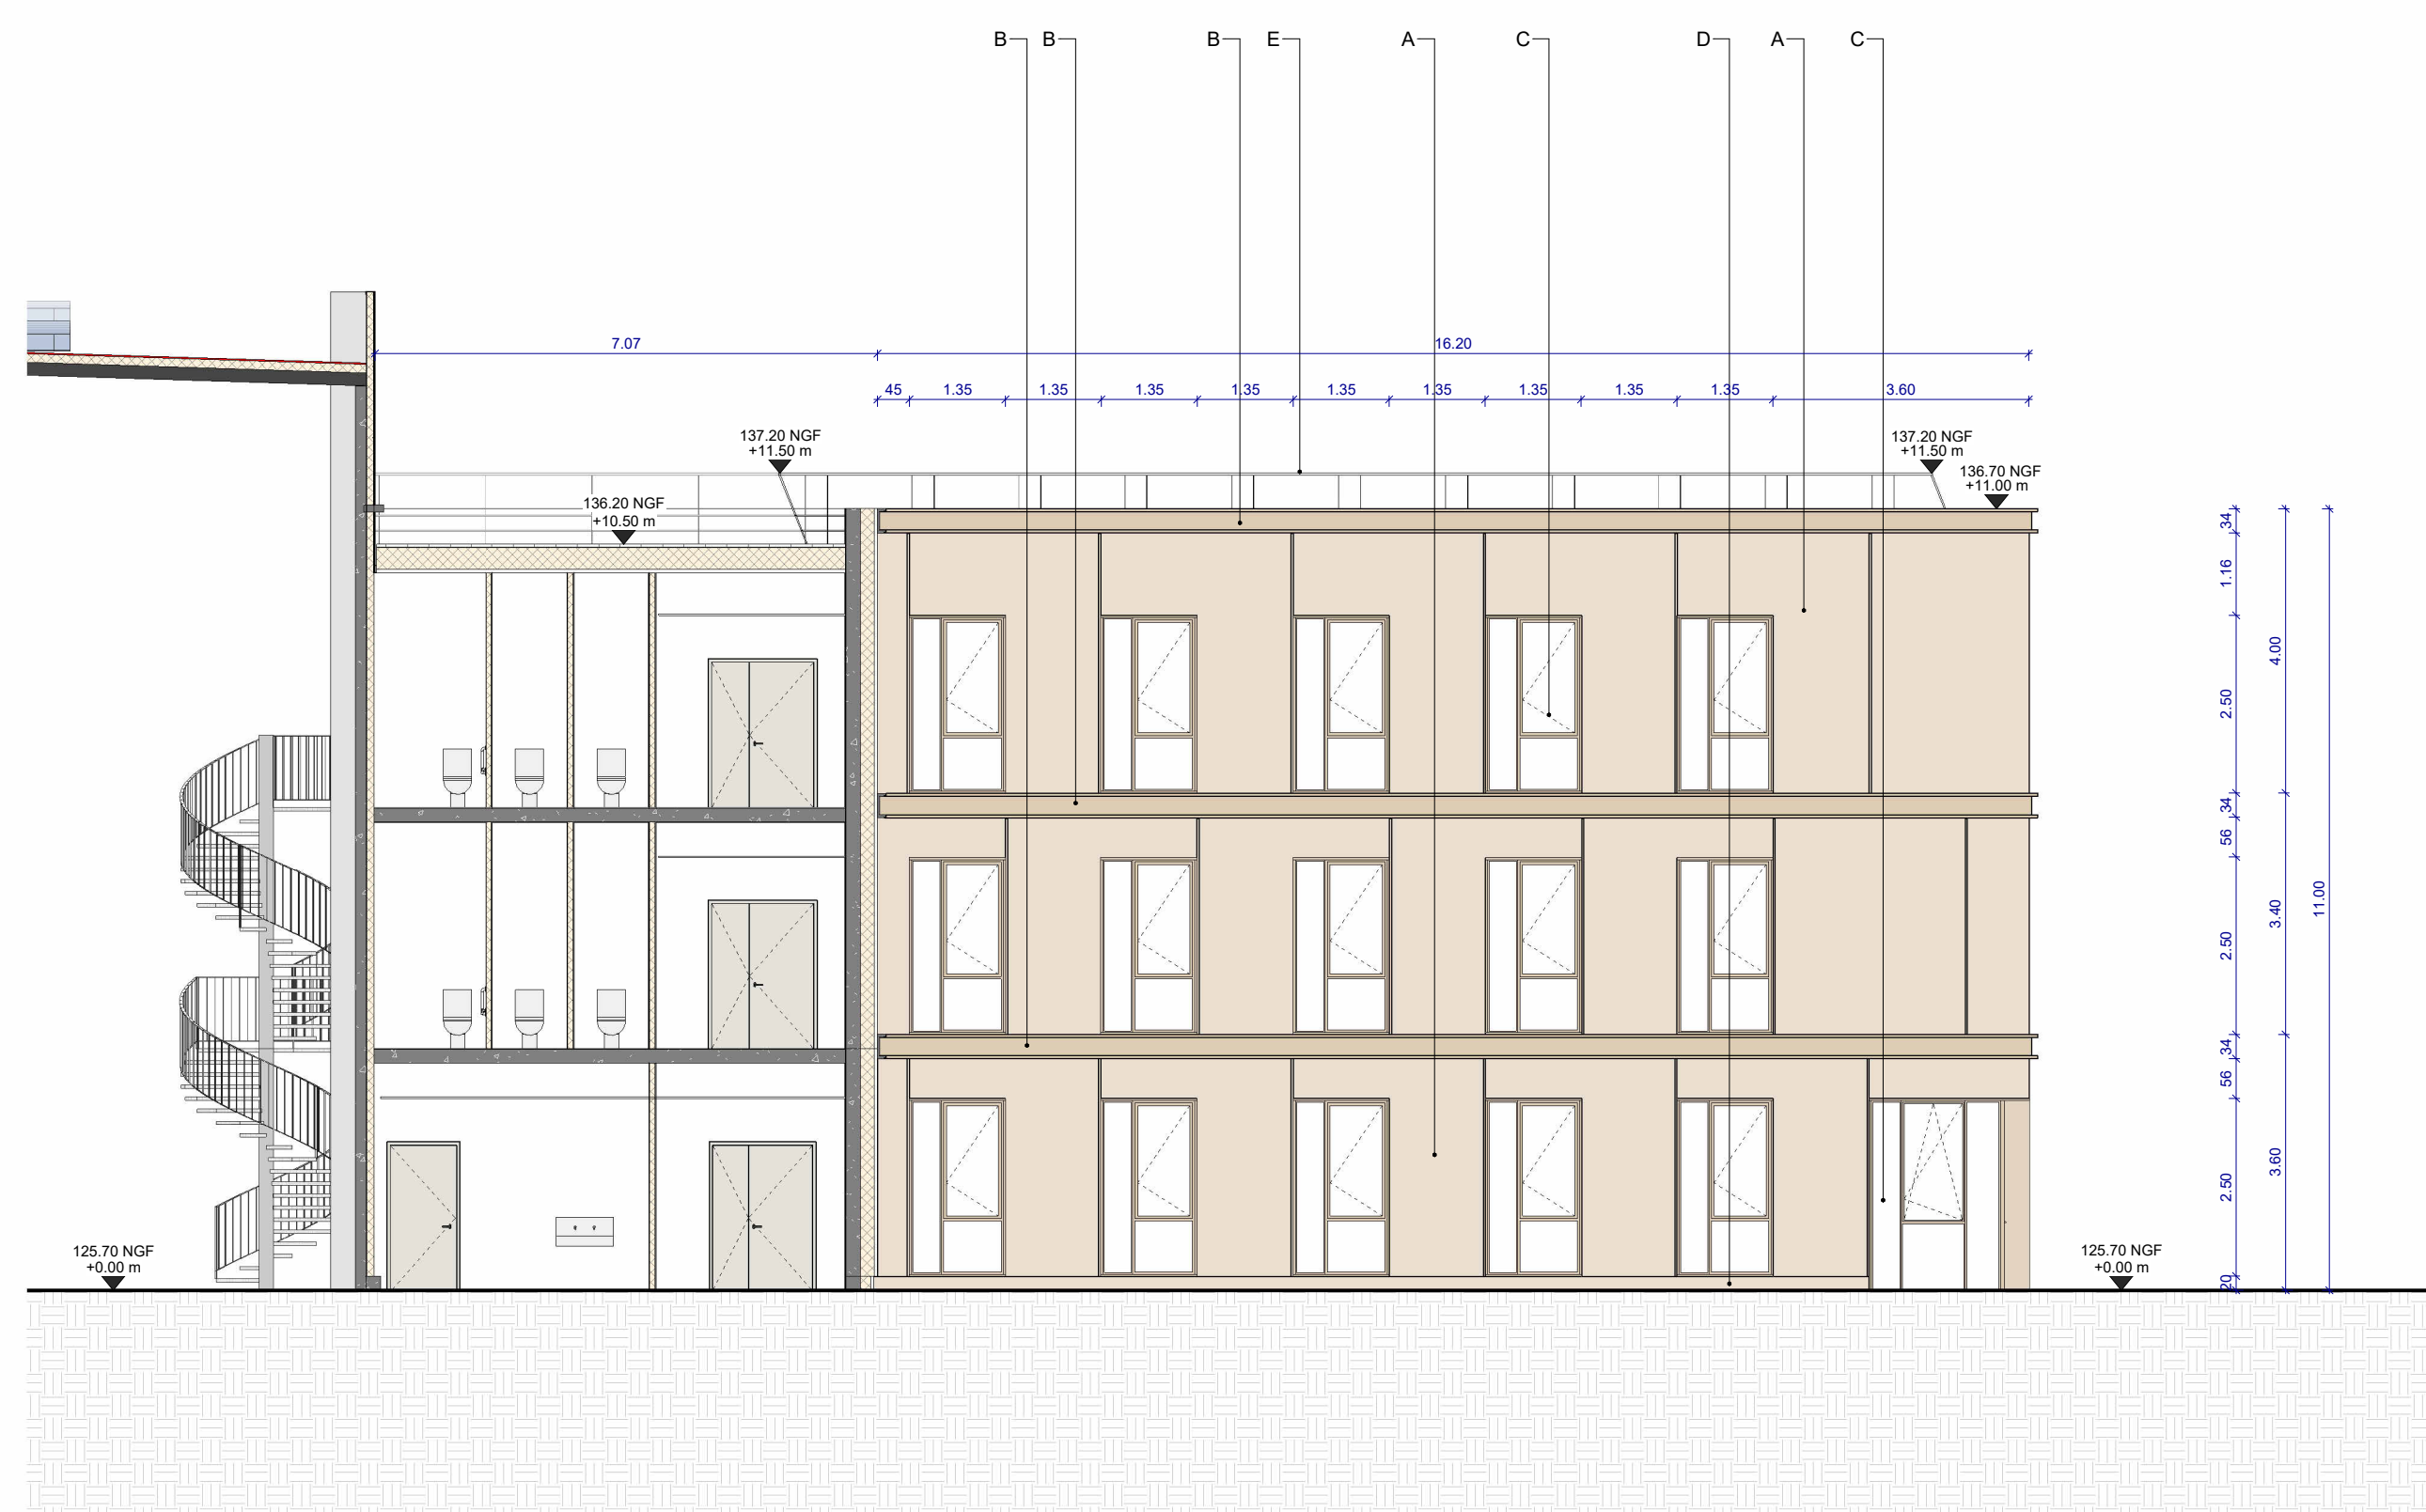

Elevation Int. Bureaux Ouest  
Echelle : 1 : 100



Elevation Int. Bureaux Est  
Echelle : 1 : 100


### LEGENDE MATERIAUX

Entrepot

[illegible]

## Bureaux

- A - Murs en Béton Préfabriqué aspect brut teinte beige raccords entre panneaux en joints creux
- B - Corniche profilée métallique - Teinte Champagne ou similair
- C - Châssis vitre métallique - Teinte Champagne ou similair
- D - Cadre Châssis Métallique - Teinte Champagne ou similair
- Portes vitrées 1UP / 3UP - Teinte Champagne ou similair
- E - Grilles Solaire fixes intégrées au châssis de la baie - Teinte Champagne ou similair
- D - Longrine en béton - aspect brut teinte beige
- E - Lisse sécurite toutre - Acier Galvanisé ou Teinte "Gris Clair" ou similair
- F - Equipement CTA - positionné sur plateforme en toutre

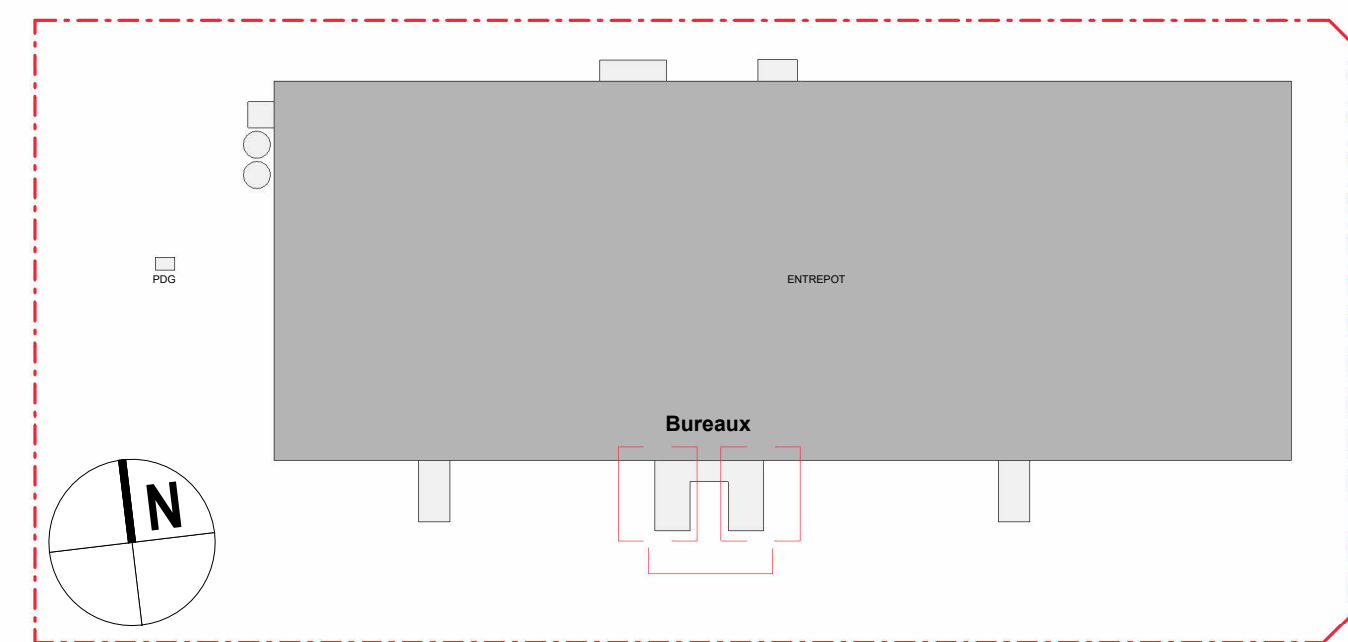

PROJET

### Vignes de Mauny - LOT 3

Saint-Michel,  
89 190 Villeneuve-l'Archevêque

Maître d'ouvrage

**SNC DES VIGNES**  
36 rue Beaujan  
75008 Paris



**Telamon**  
PORTEUR D'UN AVENIR MEILLEUR

Architecte

**NOVIA ARCHITECTURE**  
95 rue Montmartre  
75002 Paris



**NOVIA**  
ARCHITECTURE

Phase

PC

dossier n° :

Document Elevations Bureaux

PC05-3

[illegible]