



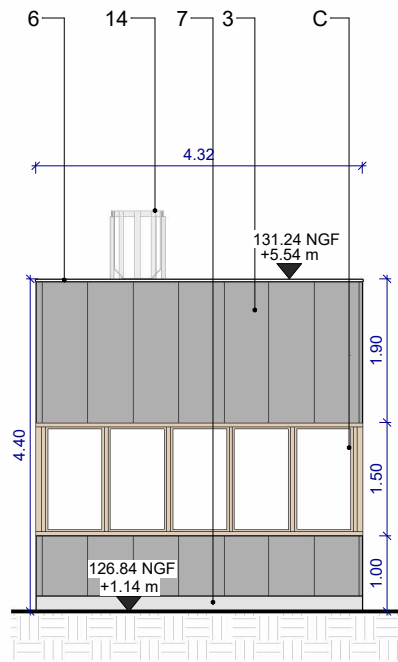


ELEVATION OUEST PDG

Echelle : 1 : 100

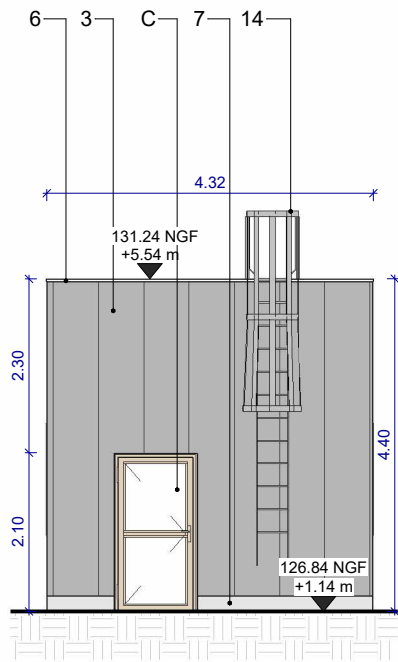


ELEVATION EST PDG

Echelle : 1 : 100

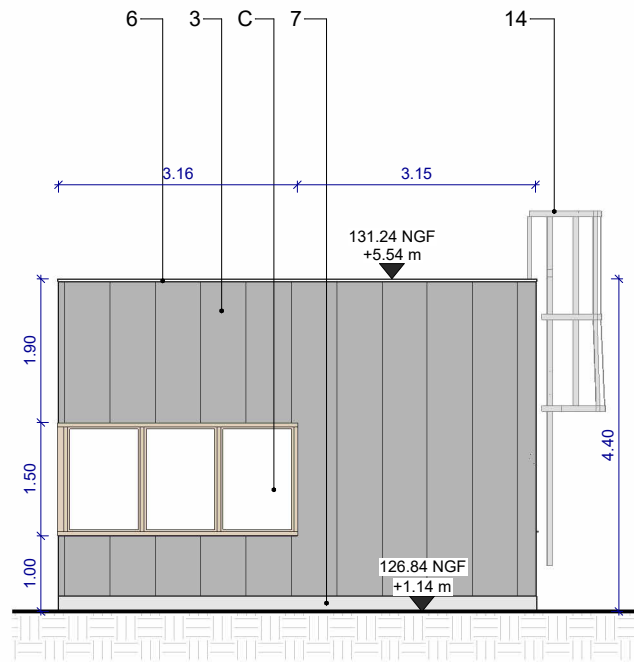

ELEVATION SUD PDG

Echelle : 1 : 100

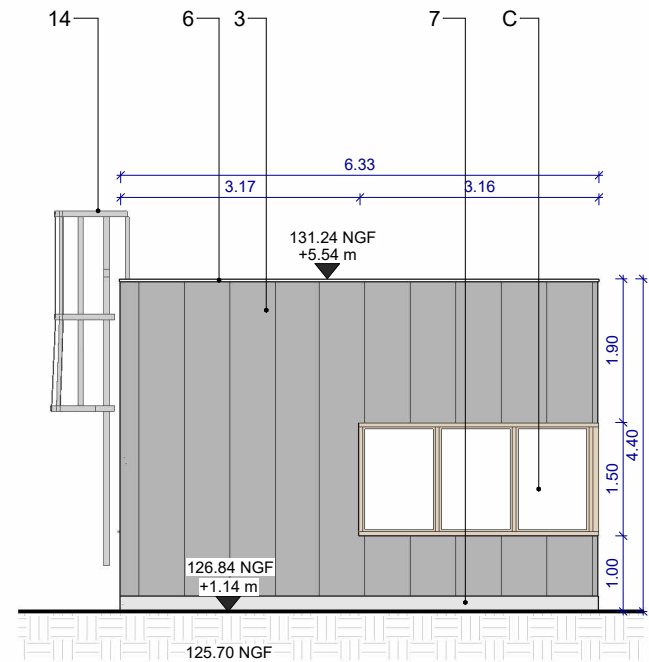

ELEVATION NORD PDG

Echelle : 1 : 100

LEGENDE MATERIAUX

Entrepot

01 - Bardage Panneaux sandwich

- 01a : Teinte Gris Moyen ou similaire - Bardage finition Lisse Haut et Bas
- 01b : Teinte Champagne ou similaire - Bardage Central finition Lisse Central

02 - Couvre joint vertical teinte identique au Bardage

- 02a : Teinte Gris Moyen ou similaire - Couvre joint Haut et Bas
- 02b : Teinte Champagne ou similaire - Couvre joint Central

03 - Bardage Tôle métallique finition Lisse - Teinte Gris Moyen ou similaire

04 - Bandeau polycarbonate - Type "Danpalon" - translucide - Cadre métallique - Teinte Champagne ou similaire

05 - Casette métallique - Teinte Champagne ou similaire

06 - Couvertine métallique profilée - Teinte Gris Sombre ou similaire

07 - Longrine / Garde Corps / Soutènement en béton - aspect brut Gris-Clair

08 - Clôture Pleine métallique - masquant les équipements PAC - Bardage Teinte Gris Moyen ou similaire.

09 - Numéros Autodocks en tôle métallique - Teinte Champagne ou similaire

10 - Autodock: Habillage tôle métallique - Teinte Champagne ou similaire / Porte métallique - Teinte Gris Moyen ou similaire

11 - Porte piétonne 1UP / 3UP métallique - Pouvant intégrer Grilles métalliques à ventelles VB / VH - Teinte Champagne ou similaire

12 - Porte séctionnelle levage vertical - Teinte Champagne ou similaire

13 - Cuve Métallique - Acier Galvanisé

14 - Echelle à crinoline assurant l'accès en toiture- Acier galvanisé

15 - Echelle de franchissement assurant passage en toiture sur mur CF - Acier galvanisé

16 - Escalier métallique - Marches et paliers en tôle larmée - Structure métallique - Acier galvanisé - Sécurisé Grillages

Bureaux

A - Murs en Béton Préfabriqué aspect brut teinté beige raccords entre panneaux en joints creux

B - Corniche profil métallique - Teinte Champagne ou similaire

C - Châssis vitré métallique - Teinte Champagne ou similaire

Cadre Châssis Métallique - Teinte Champagne ou similaire

Portes vitrées 1UP / 3UP - Teinte Champagne ou similaire

Brises Soleil fixes intégrés au châssis de la baie - Teinte Champagne ou similaire

D - Longrine en béton - aspect brut teinté beige

E - Lisse sécurité toiture - Acier Galvanisé ou Teinte "Gris Clair" ou similaire

F - Equipement CTA - positionné sur plateforme en toiture

Maître d'Ouvrage
SNC DES VIGNES

36 rue Beaujon
75008 Paris



Architecte

NOVIA ARCHITECTURE

95 rue Montmartre
75002 Paris



Vignes de Mauny - LOT 3

Saint-Michel,
89 190 Villeneuve-l'Archevêque

Elevations Poste de Garde

Echelle : 1 : 100

Ce document est la propriété de la société NOVIA. Il ne peut être reproduit ou communiqué sans son autorisation.

Phase

PC

Date

23/12/2025

Folio ou n° de plan

PC05-4

Indice

A