
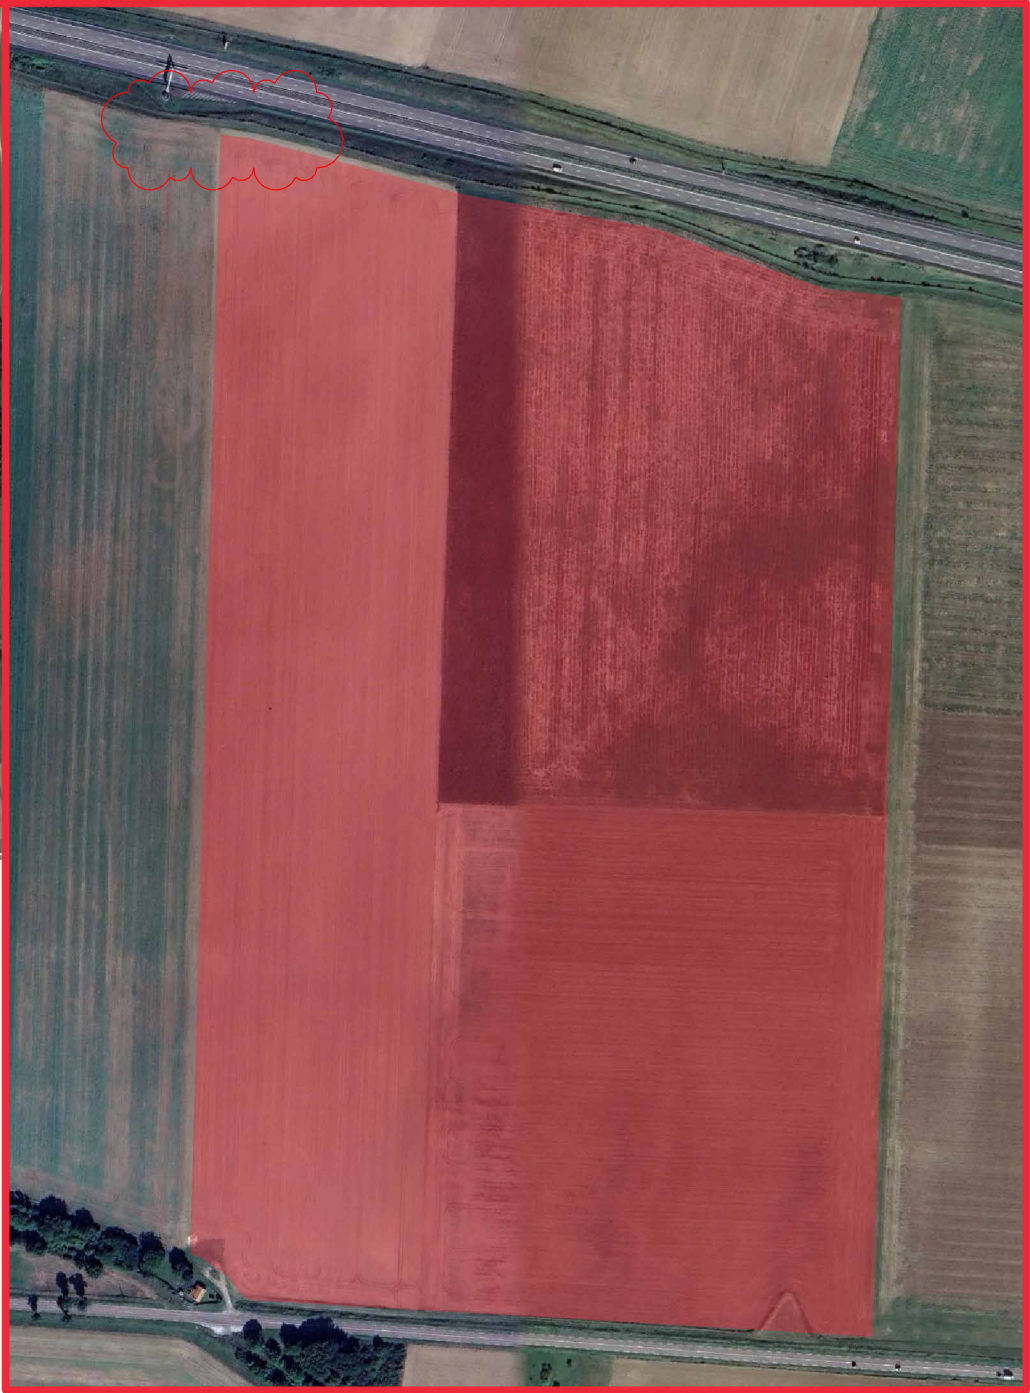
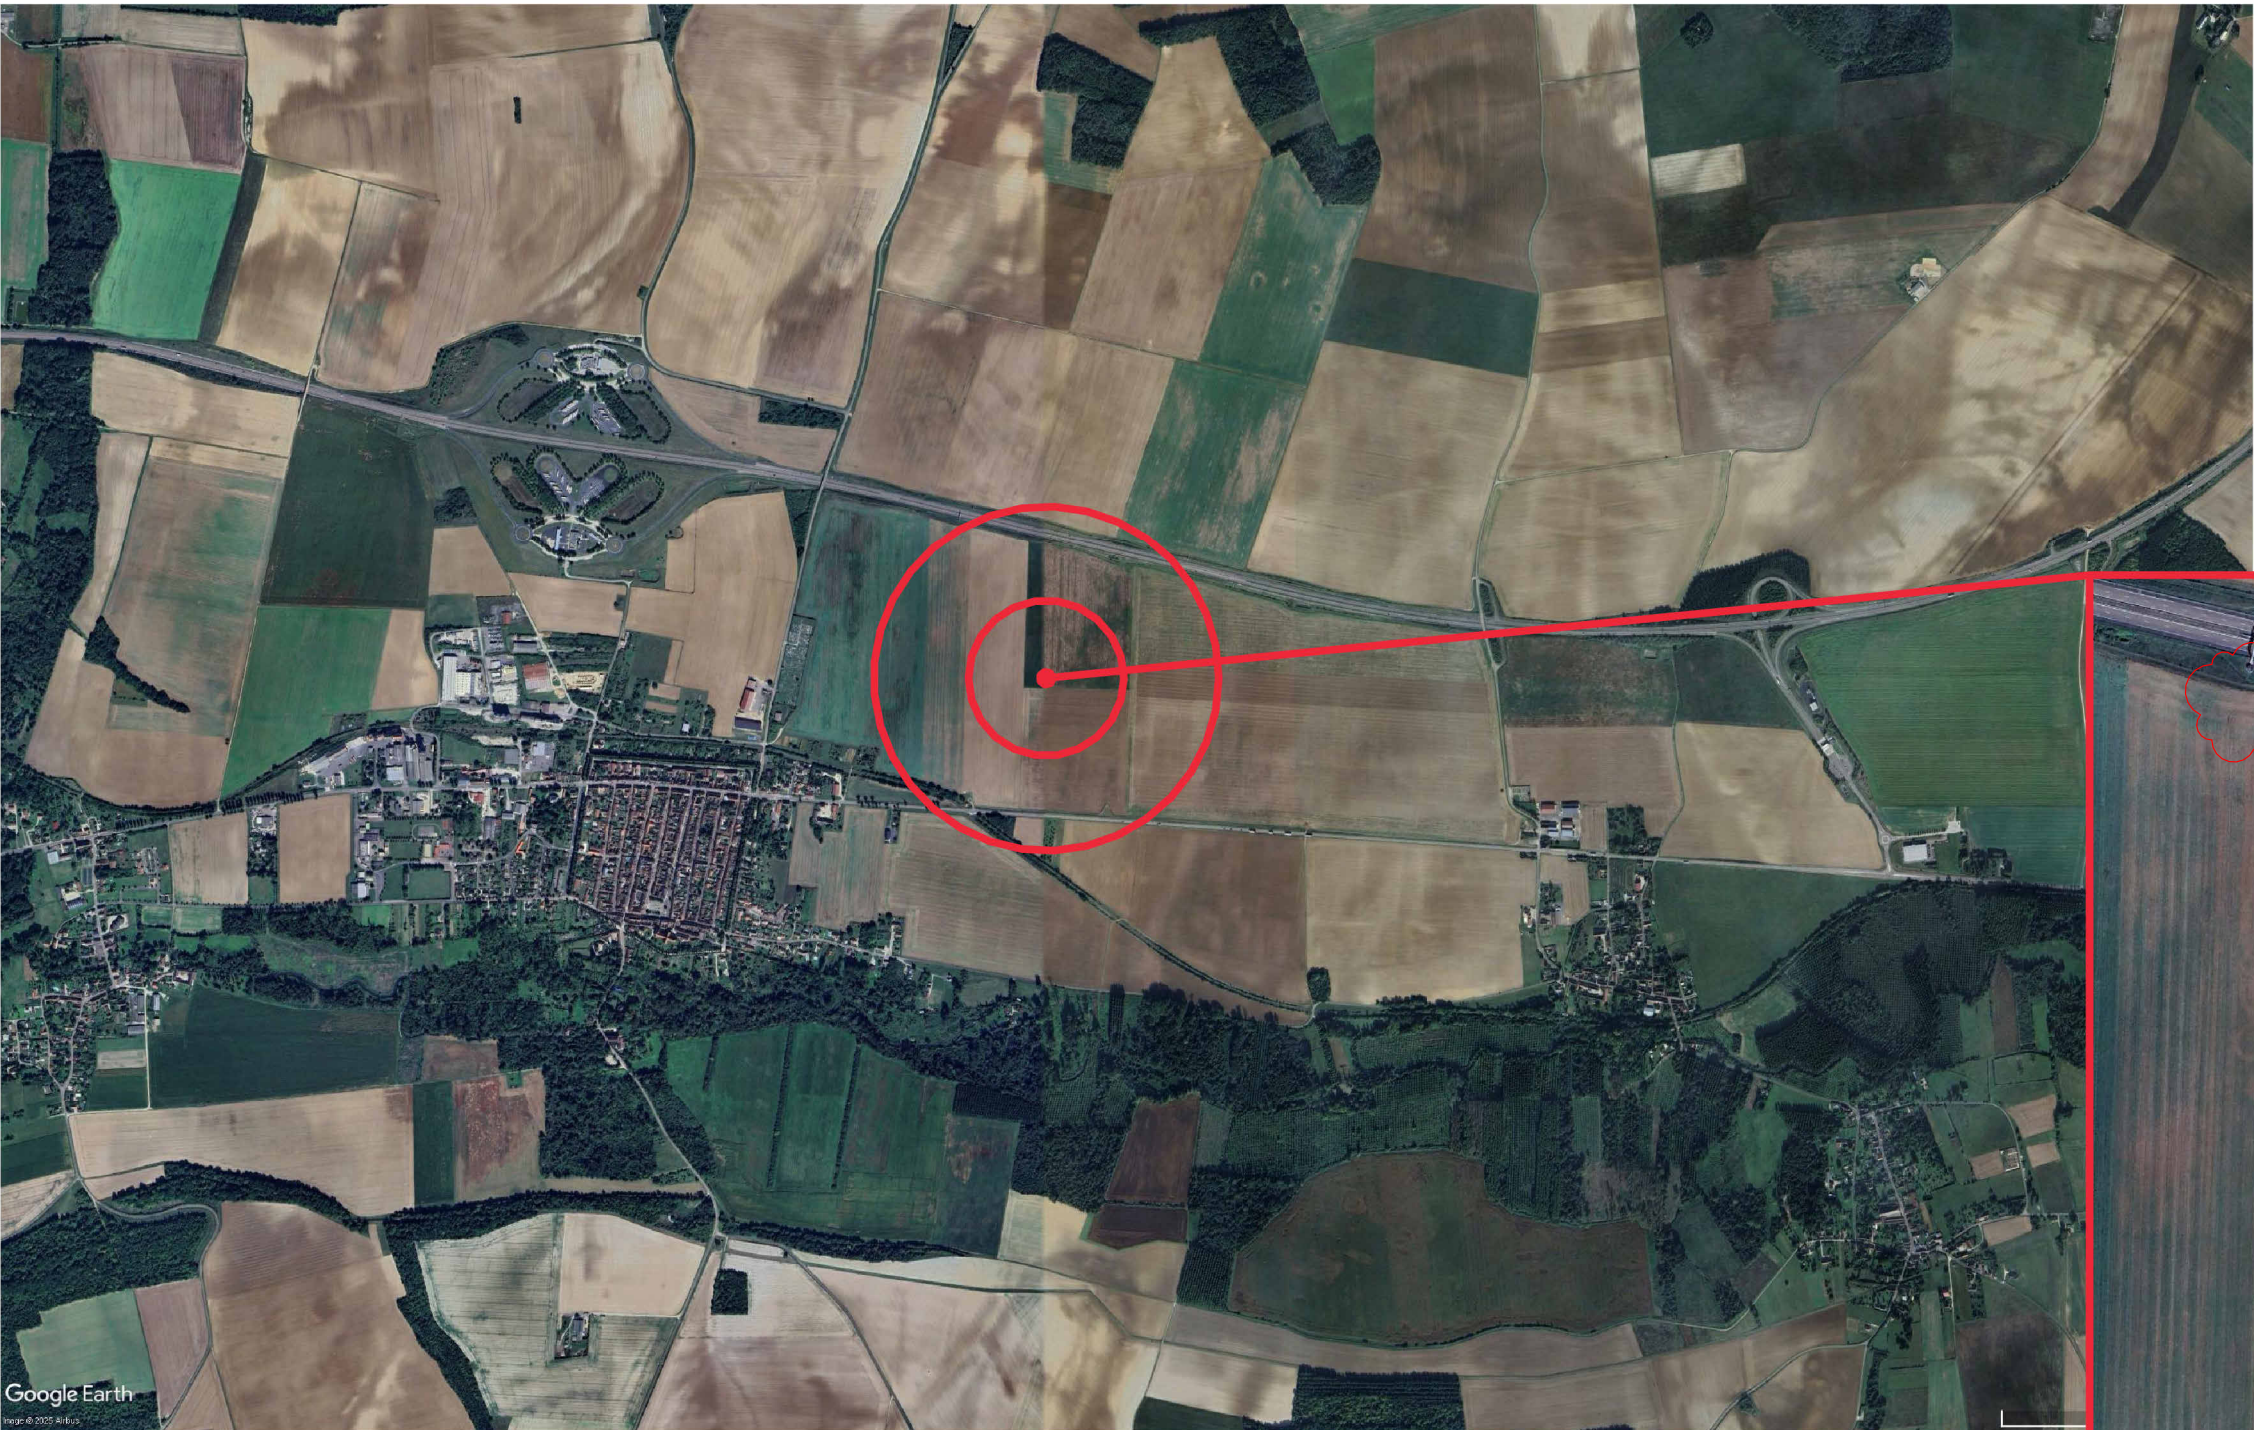


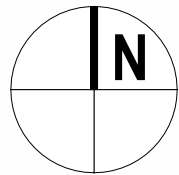

Parcelles cadastrales Projet

Section	Numéro	Surface Projet	Surfaces au cadastre
Bagneaux			
000-ZT	1	22 208.1 m²	22 210 m²
000-ZT	17	46 730.0 m²	46 730 m²
000-ZT	18	54 194.9 m²	54 190 m²
000-ZT	19	55 505.2 m²	55 510 m²
000-ZT	20	53 270.4 m²	53 270 m²
Villeneuve l'Archevêque			
000-ZK	6	389.0 m²	390 m²
000-ZK	94	97 365.0 m²	97 375 m²
		329 662.6 m²	329 675 m²

Maître d'Ouvrage
SNC DES VIGNES

36 rue Beaujon
75008 Paris



Architecte
NOVIA ARCHITECTURE

95 rue Montmartre
75002 Paris



CREATION D'UN LOTISSEMENT

Saint-Michel,
89 190 Villeneuve-l'Archevêque

Plan de situation

Echelle : 1 : 5000

Ce document est la propriété de la société NOVIA. Il ne peut être reproduit ou communiqué sans son autorisation.

Phase
PA

Date
15/06/2026

Folio ou n° de plan
PA01

Indice
B