

Juin 2023

Plans réglementaires du projet de parc éolien du Pays Blancois

DEMANDE D'AUTORISATION ENVIRONNEMENTALE

Département : Indre (36)

Communes : Mérigny, Saint-Aigny, Concremiers



**Pièce 10A : Plan d'ensemble
à l'échelle 1/25 000**

Maître d'ouvrage



Baptiste WAMBRE, Responsable développement
Léopold FOURNIER, Chef de projets éoliens
Business center 4^e – 3 av. Gustave Eiffel
86360 Chasseneuil-du-Poitou

Étude réalisée et assemblée par

ENCIS Environnement
Parc Ester Technopole
21, rue Columbia
87068 Limoges

Expertises spécifiques

 
Volet acoustique : EREA Ingénierie
Volet paysager et patrimonial : ENCIS Environnement
Volet milieu naturel : THEMA Environnement et ECHOCHIROS
Étude hydrogéologique : TERRAQUA
Concertation de porte-à-porte : eXplain

Parc éolien du Pays Blancois

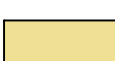
Plan d'ensemble des éoliennes

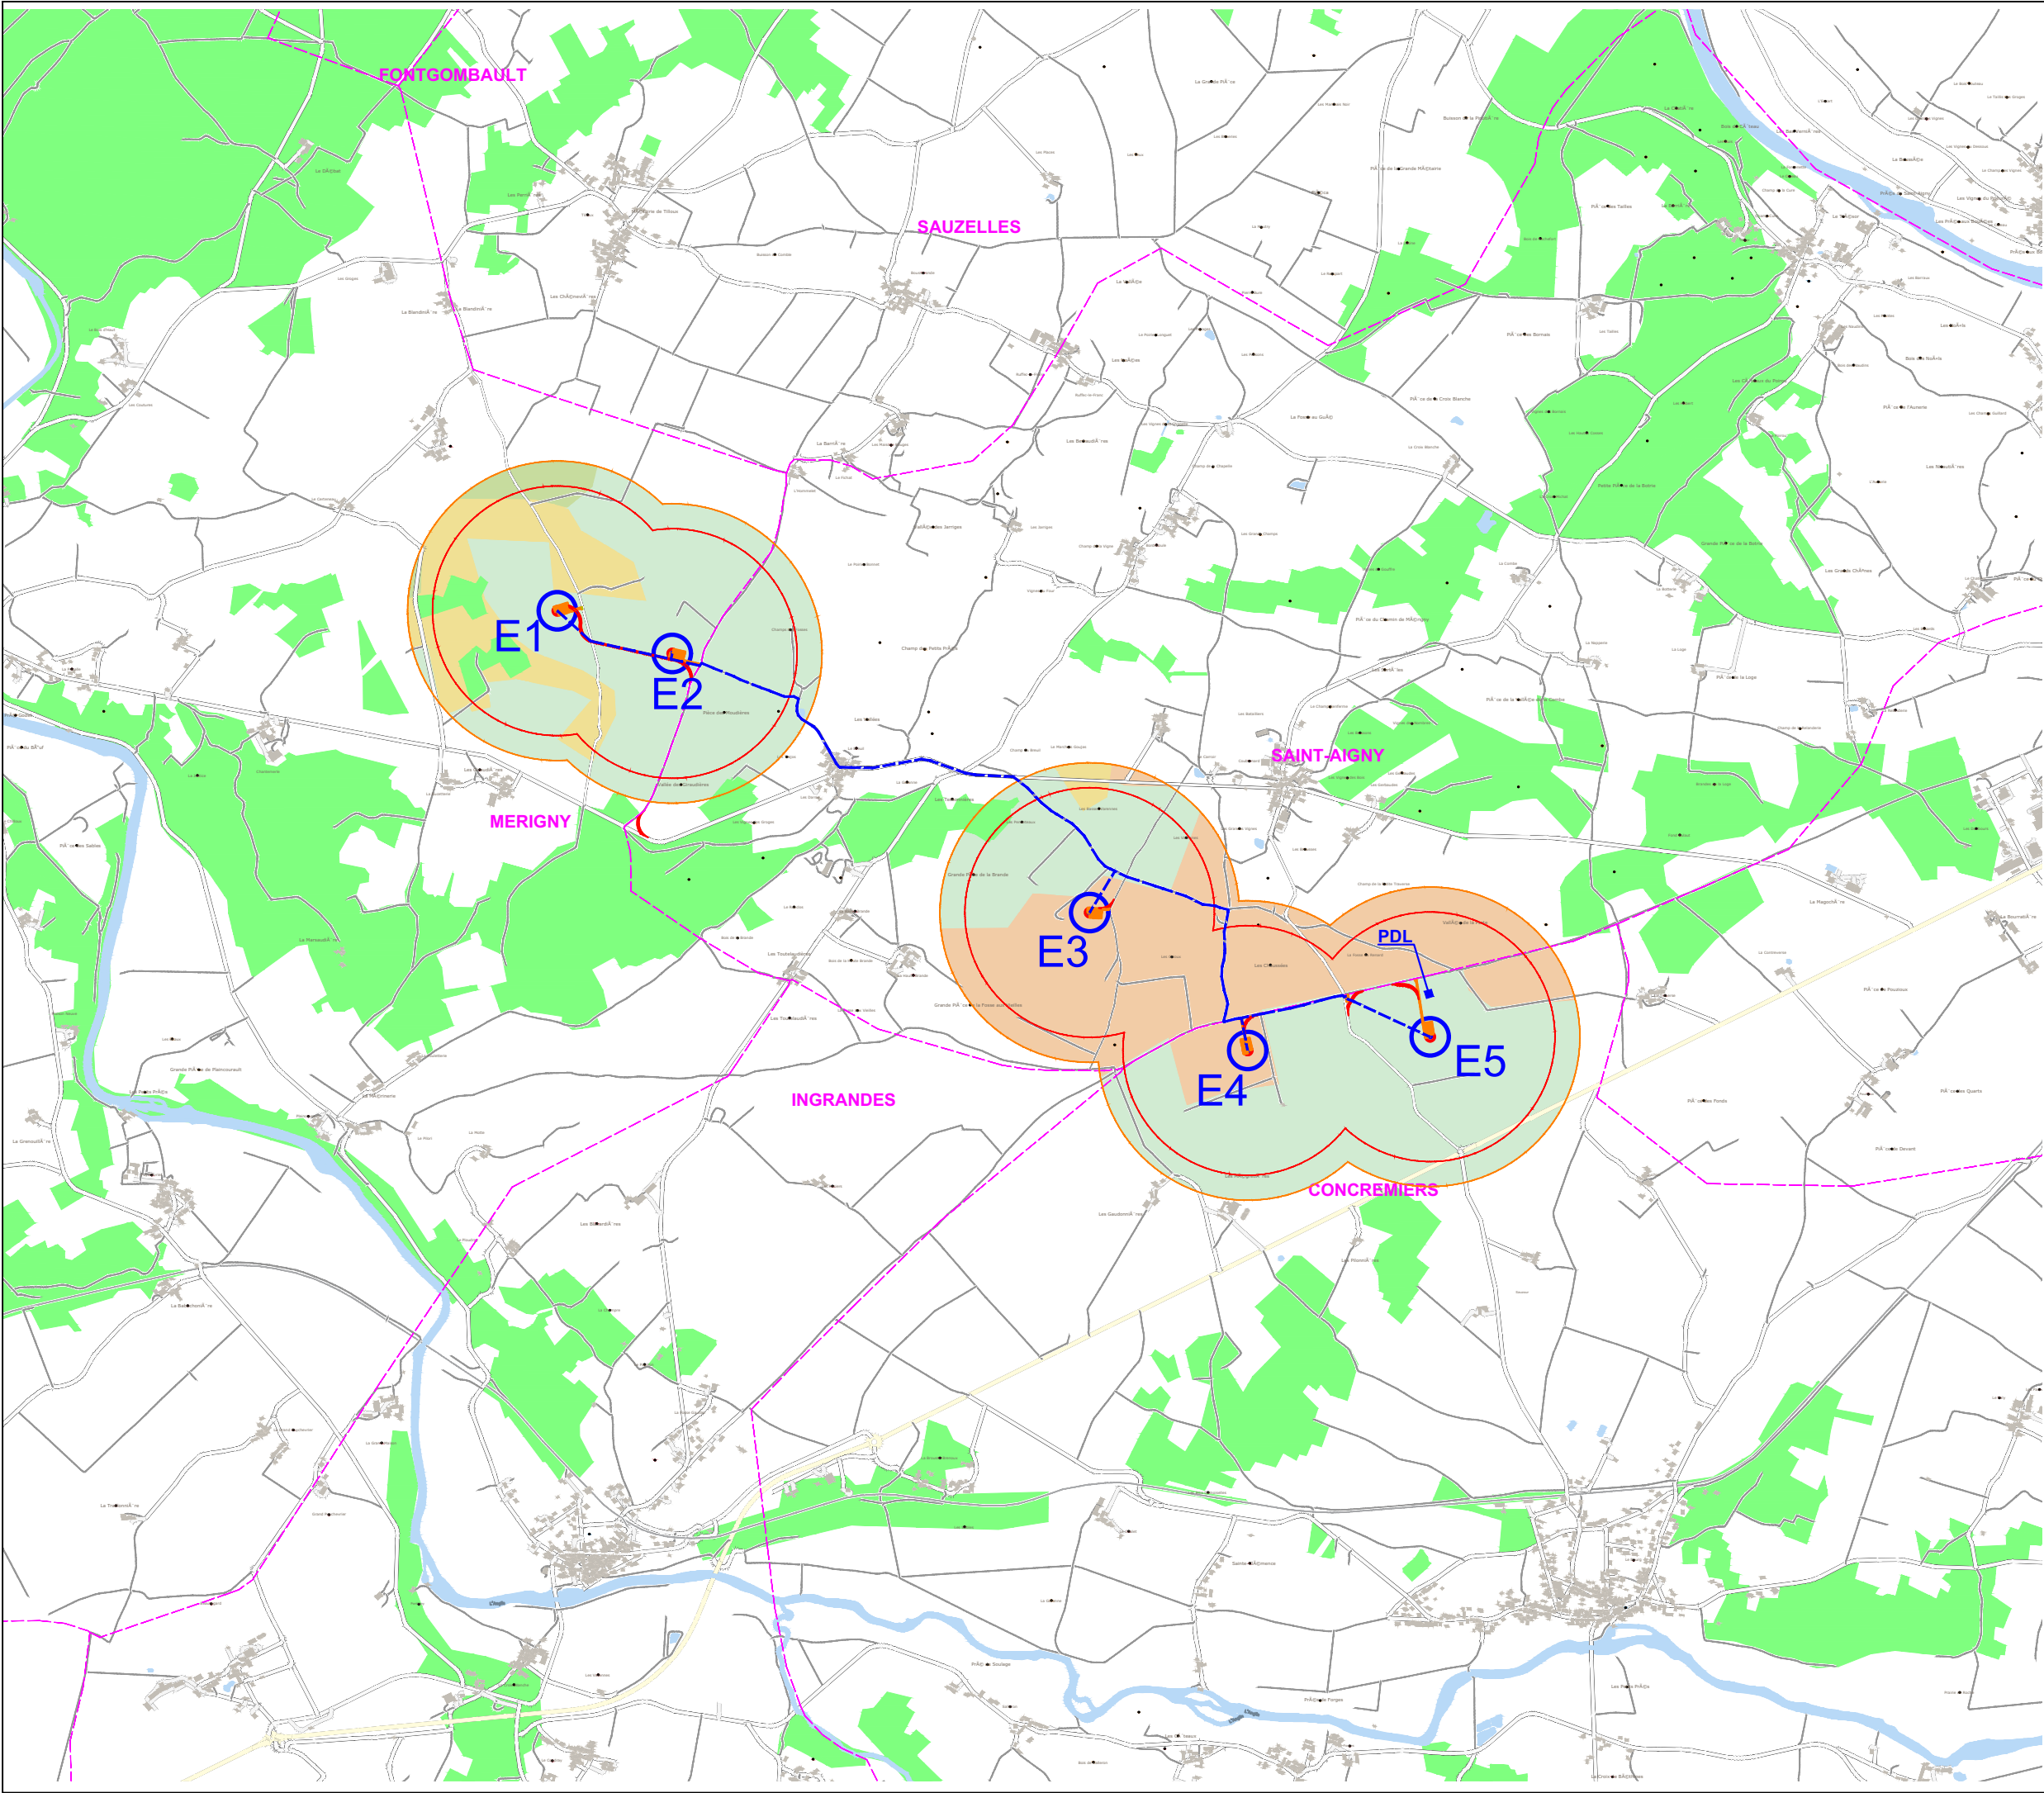
Ensemble

LEGENDE

-  Eolienne : emprise du mât et du rotor
-  Aire de grutage et chemin : aménagements définitifs
-  Pan coupé et accès : aménagements temporaires
-  Routes
-  Chemin
-  Espaces boisés
-  Point d'eau
-  Bâtiment existant
-  Limites communales
-  Raccordement interne
-  Distance de 500m depuis l'axe des éoliennes
-  Distance de 600m depuis l'axe des éoliennes

Occupation des sols(Corine Land Cover)

-  Terres arables hors périmètres d'irrigation
-  Prairies et autres surfaces toujours en herbe à usage agricole
-  Systèmes culturaux et parcellaires complexes
-  Surfaces essentiellement agricoles interrompues par des espaces naturels importants



Date:	Octobre 2022
Echelle:	1/25000
Plan:	C9_ENS_2