




CT 1

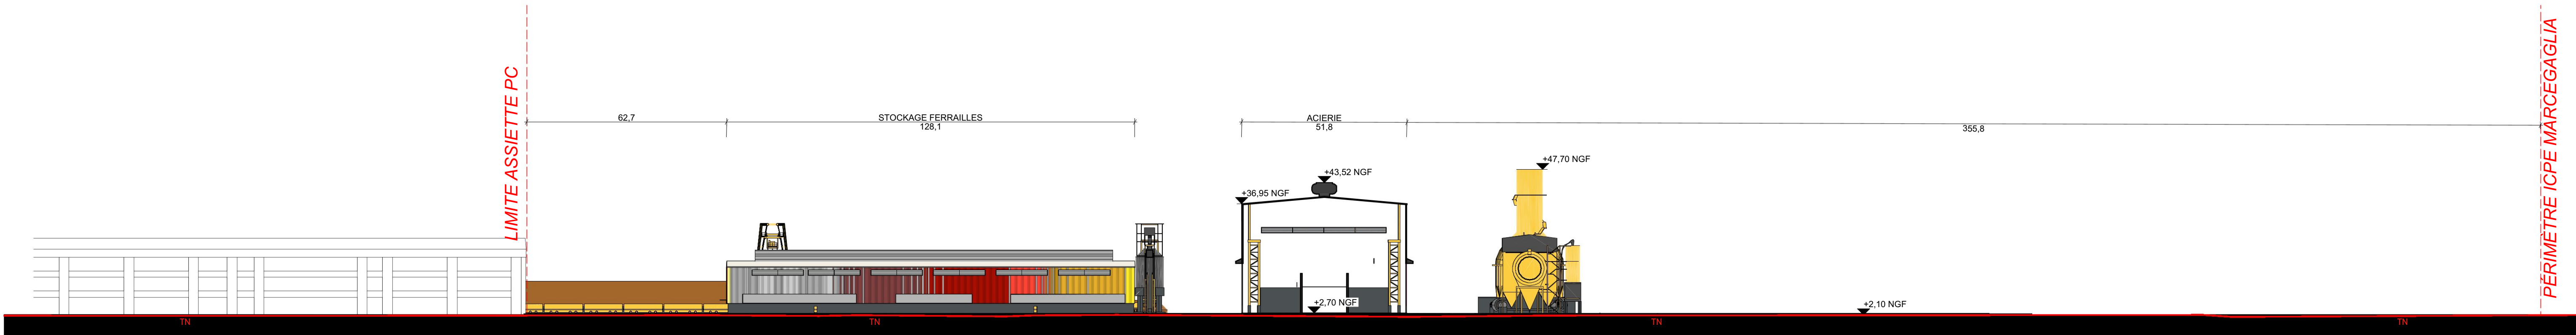


CT 2

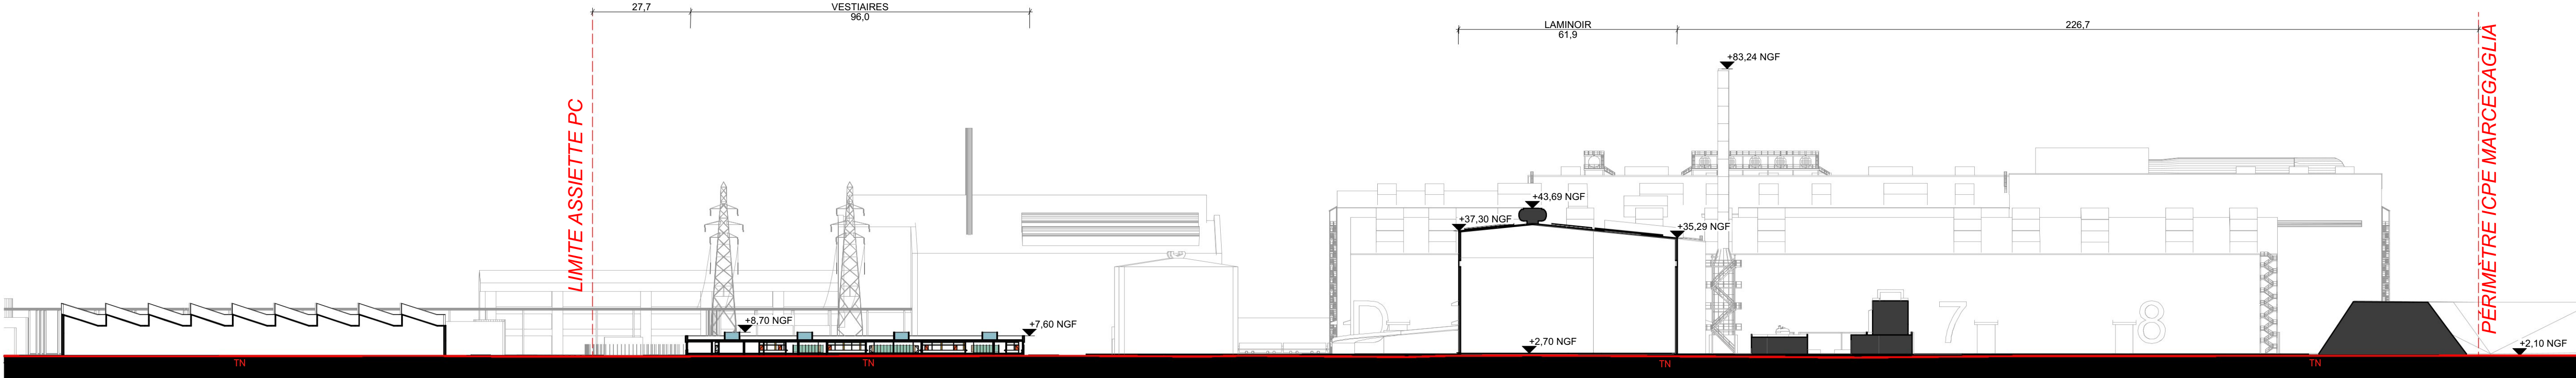


CT 3

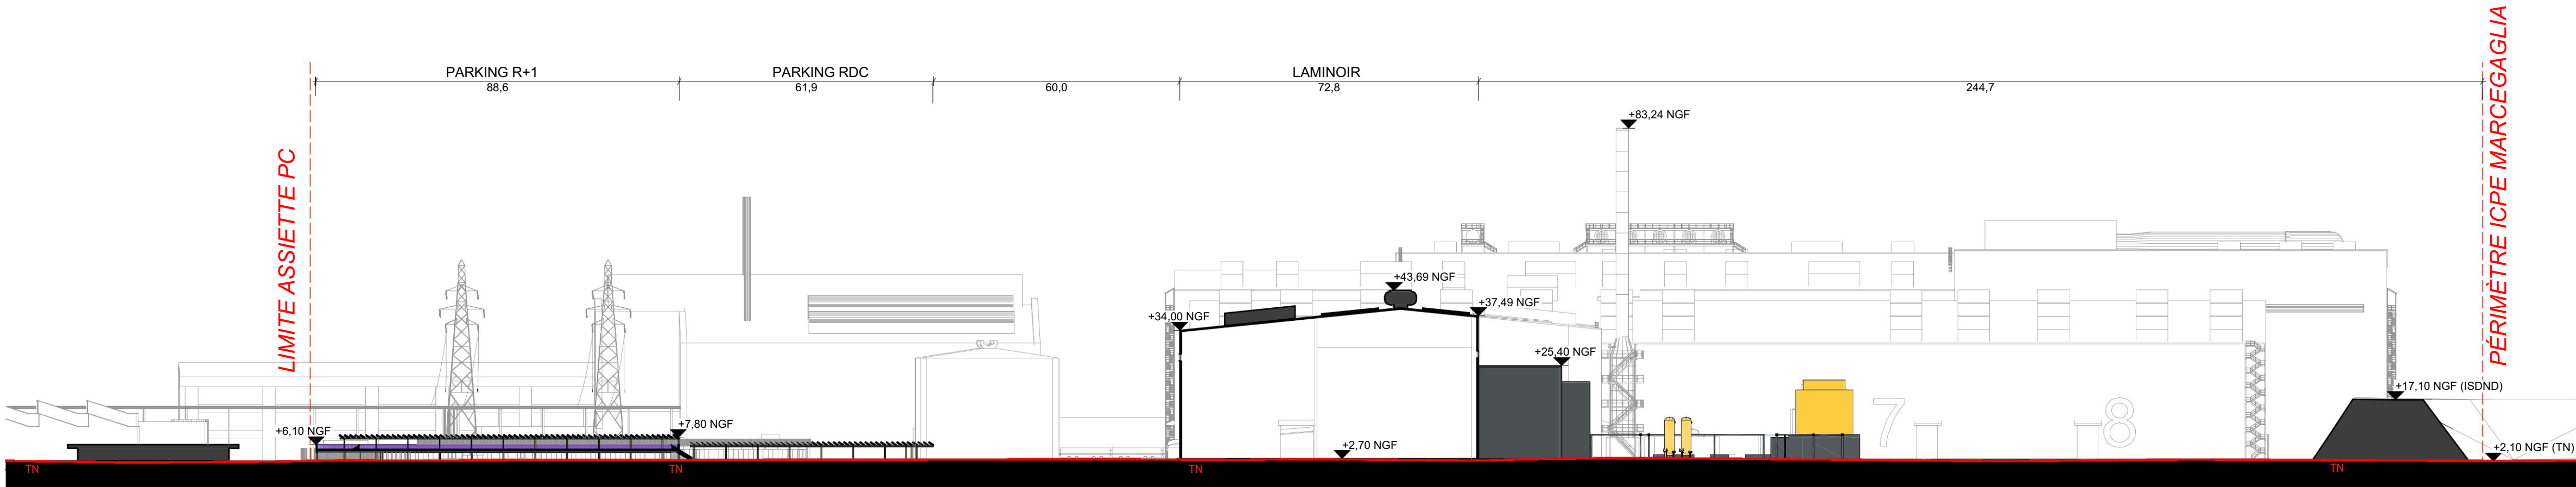

CT 4

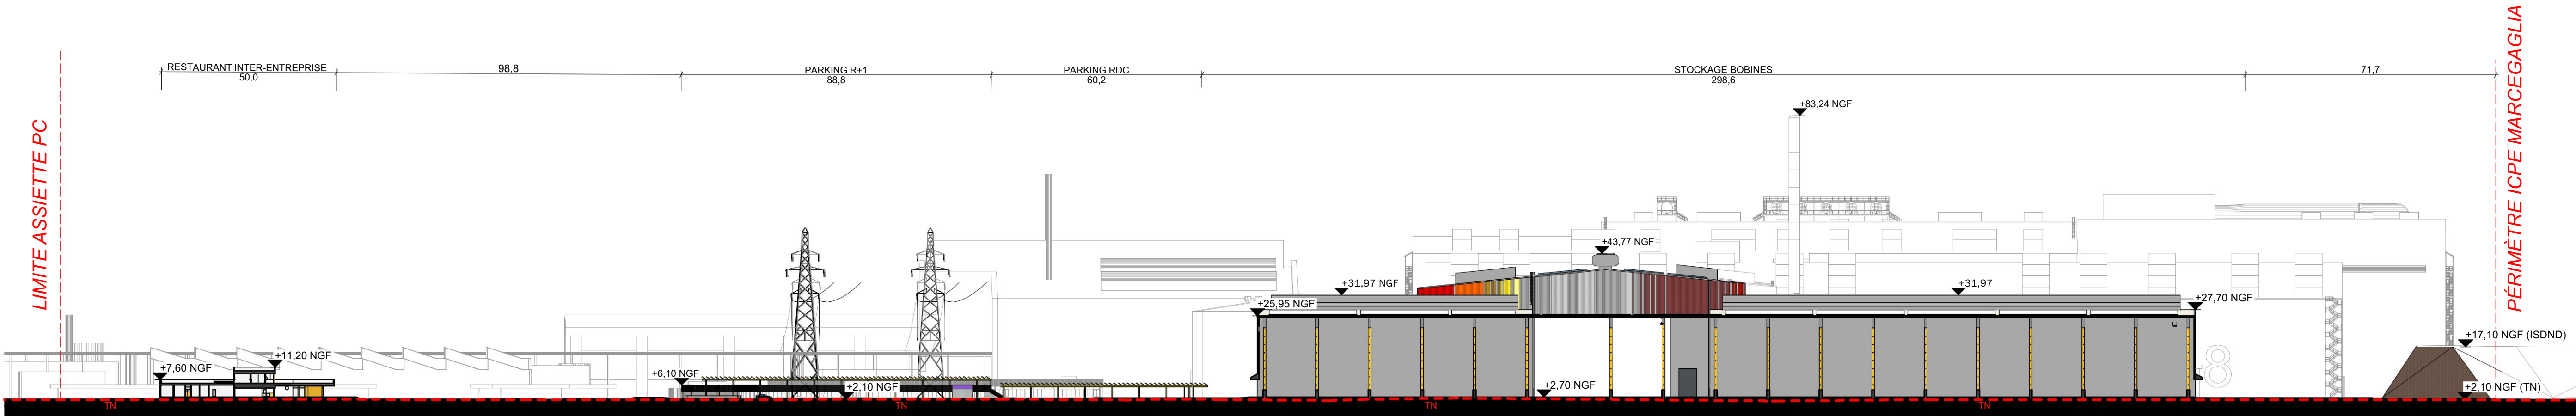

CT 5

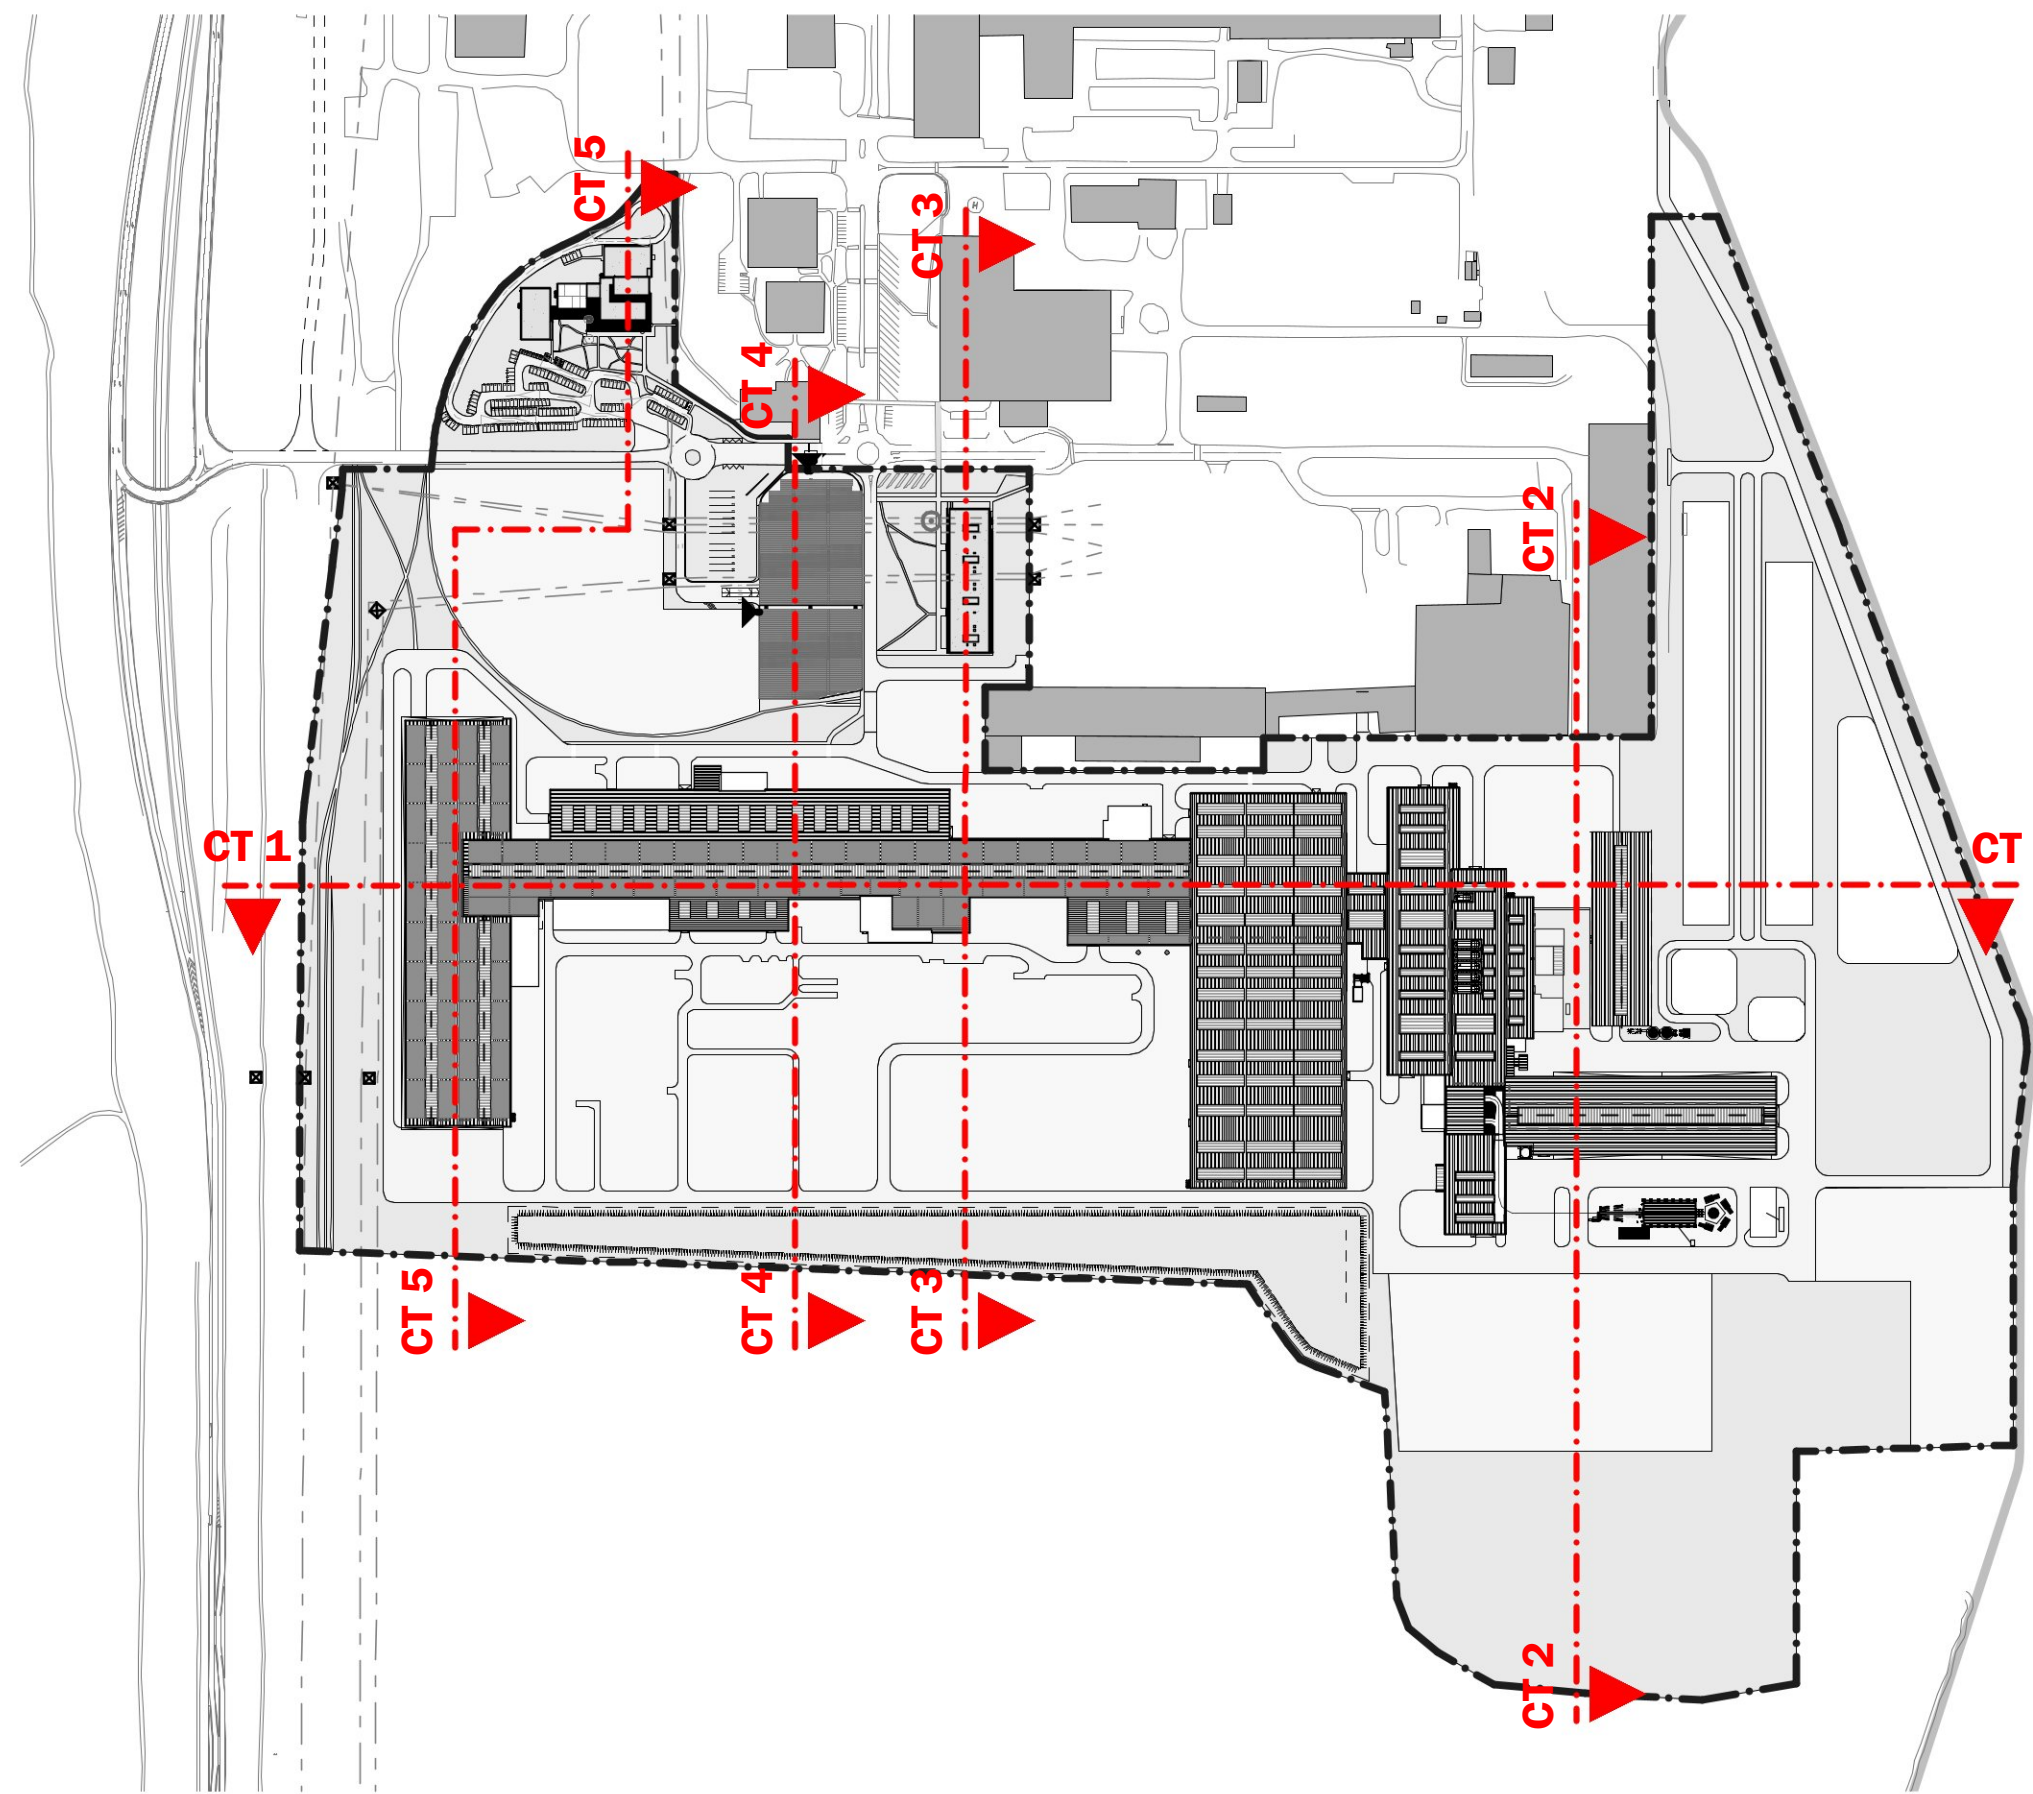

MARCEGAGLIA - MISTRAL  
PROJET D'EXTENSION D'USINE SIDERURGIQUE  
Fos-sur-Mer



4, place Sadi Carnot  
13002 Marseille  
tél. : +33 (0)4 95 09 42 00  
fax : +33 (0)4 95 09 42 99  
www.map-architecture.fr

MAÎTRE D'OUVRAGE MARCEGAGLIA Michel NEGRE // Directeur QHSE  
michel.negre@marcegaglia.com

Jacques Yves FLOCH // Directeur d'usine  
jacquesyves.floch@marcegaglia.com

ASSISTANT À LA MAÎTRISE D'OUVRAGE TRACTEBEL Pascal CANZANO  
pascal.canzano@tractebel.engie.com

Delphine PRUNIER // Chef de projets  
delphine.prunier@tractebel.engie.com

BUREAU DE CONTRÔLE SOCOTEC Julien THURET  
julien.thuret@socotec.com

BUREAU D'ÉTUDE ENVIRONNEMENTAL ANTEA Nicolas CONSORTI // Responsable d'activité  
nicolas.consorti@antegrup.fr

BET BATIMENTS INDUSTRIELS NPT Riccardo PASINATO  
r.pasinato@npt-veolia.com

BET BATIMENTS SERVICE TPPI Thomas DANVIN // Directeur Adjoint d'Agence  
t.danvin@tpi.fr

DEMANDE DE PERMIS DE CONSTRUIRE

Plans en coupe du terrain et de la construction

| Indice | Date | Opérateur | Libellé des modifications |
|--------|------|-----------|---------------------------|
| A      |      |           |                           |
| B      |      |           |                           |
| C      |      |           |                           |
| D      |      |           |                           |
| E      |      |           |                           |
| F      |      |           |                           |
| G      |      |           |                           |
| H      |      |           |                           |
| I      |      |           |                           |
| J      |      |           |                           |
| K      |      |           |                           |

MARCEGAGLIA Fos-Sur-Mer  
Route du qual minier  
13270 FOS-SUR-MER  
Service Direction



Opération N°: 20012 Dessiné par: ISAG Vérifié par: PKRA Visé: MROC Associé map: RT48 Date: 20/05/2020

Interlocuteur: IMME SAGEMILLER mail: imme.sagemiller@map-architecture.fr Format: | Unités: M Echelle: 1:1000, 1:5000

Projet Phase Auteur Emetteur Discipline Zone Bâtiment Niveau Etage Référence PC N° du plan Indice

MAR APS ISAG MAP ARCHI