

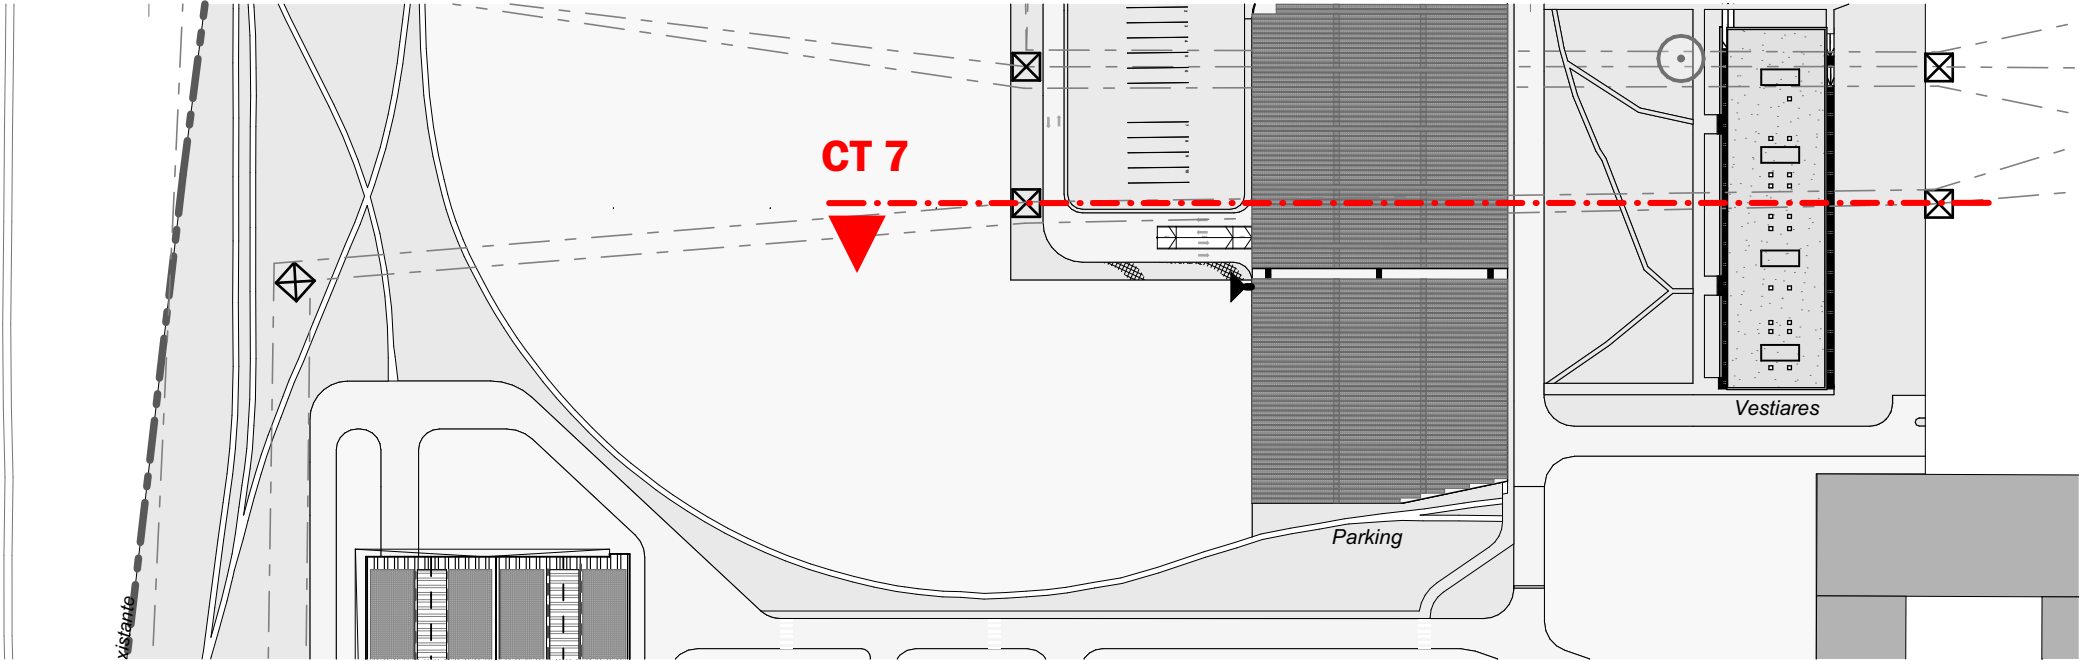


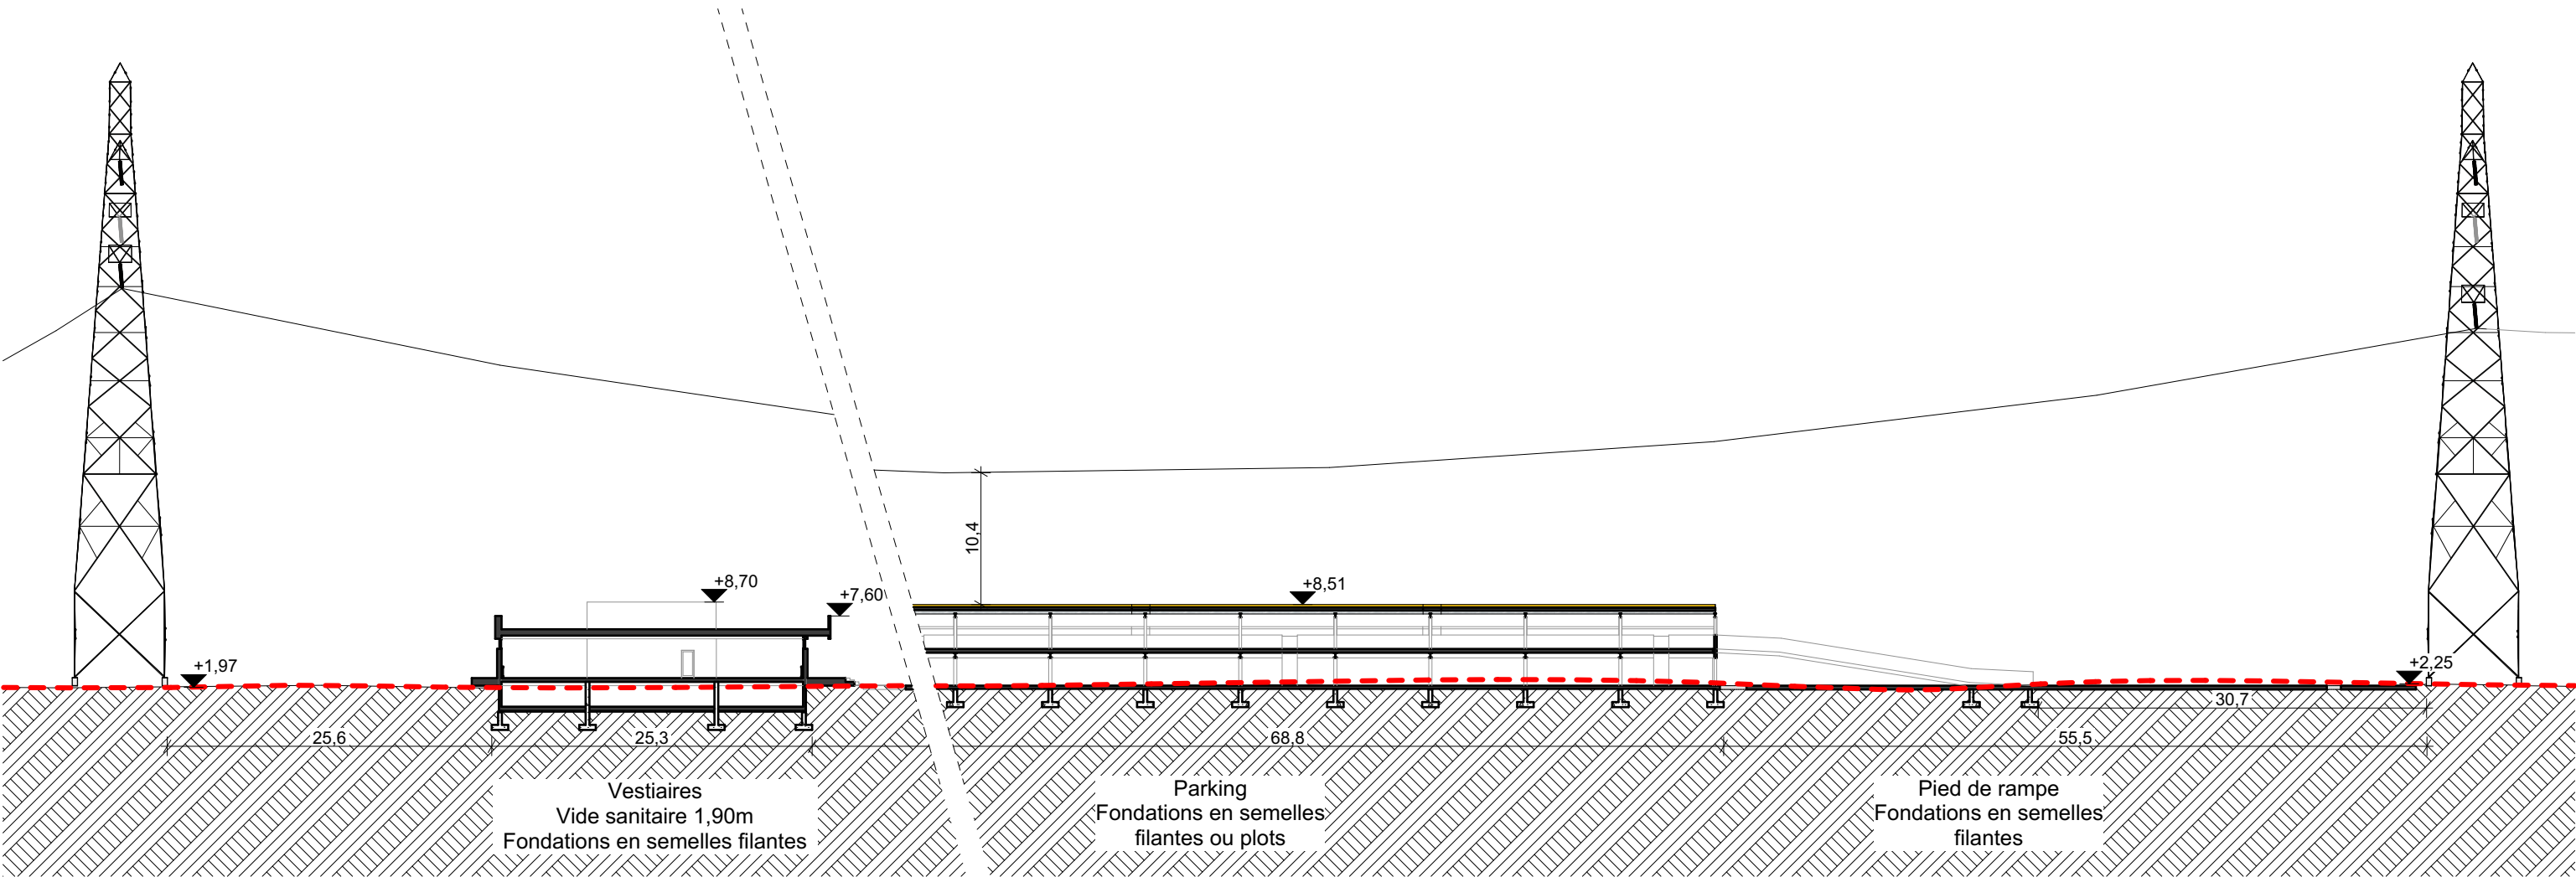

Plan de repérage

 

Bâti : T:\050-OP-MAP\2026\260012 Marcegaglia Fos\05 PC AT DP PCM\020 Plans archi\260012 Marcegaglia PM 260702.pln

| |
|---|
| Maître d'Ouvrage Marcegaglia   |  | Identification et nature de l'opération   |  | AMO   |  | Maîtrise d'œuvre   |  | N°aff. 260012 |  | DEMANDE DE PERMIS DE CONSTRUIRE |  |            |  |                        |  |                                     |  |  |  | 1:500 |  |  
| <div><b>MARCEGAGLIA</b></div> <div>Michel NEGRE // Directeur QHSSE // michel.negre@marcegaglia.com</div> <div>Jacques Yves FLOCH // Directeur d'usine // jacquesyves.floch@marcegaglia.com</div> |  | <div><b>MARCEGAGLIA - MISTRAL</b></div> <div>PROJET D'EXTENSION D'USINE</div> <div>SIDÉRURGIQUE</div> <div>à Fos-sur-Mer</div> |  | <div><b>TRACTEBEL</b></div> <div>engie</div> <div>Pascal CANZANO // pascal.canzano@tractebel.engie.com</div> <div>Delphine PRUNIER // Chef de projets // delphine.prunier@tractebel.engie.com</div> |  | <div><b>MAP</b></div> <div>4, place Sadi Carnot</div> <div>13002 Marseille</div> <div>tél. : +33 (0)4 95 09 42 00</div> <div>fax : +33 (0)4 95 09 42 39</div> <div>www.map-architecture.fr</div> |  | Associé-RTAR  |  | Visa: MROC                      |  | 03/07/2026 |  | Date                   |  | Coupe sur Parking et vestiaires RTE |  |  |  |       |  |  |  |       |  | Visa |  | Echelle |  |        
|   |  |   |  |   |  |   |  |               |  |                                 |  |            |  | Pièces complémentaires |  |                                     |  |  |  |       |  |  |  | PC3.5 |  |      
|   |  |   |  |   |  |   |  |               |  |                                 |  |            |  |                        |  | N° du plan                          |  |  |  |       |  |  |  |       |  | A3   |  |         
|   |  |   |  |   |  |   |  |               |  |                                 |  |            |  |                        |  | MAR                                 |  |  |  |       |  |  |  |       |  | PC   |  | ISAG    |  | Auteur |  | Emetteur |  | Discipline |  | Zone |  | Bâtiment |  | Niveau |  | Etage |  | Référence PC |  | Format |  | Indice |  |