

BUREAU D'ETUDE PAYSAGE

Jardins d'Art Home

be@jah.fr  
02.51.95.40.58

Erwan DESSBERG  
06.63.72.72.58



Camping Le petit paris

Aménagement de camping

PA4 - Plan de composition


d'ensemble du projet

Adresse du chantier :

41, rue du Petit Versailles  
85180 Les Sables d'Olonne

Echelle : 1/500

Novembre 2025

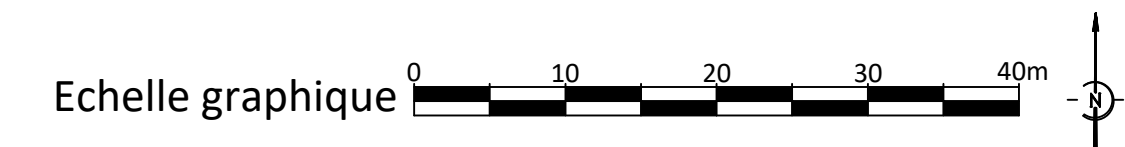

- Légendes :
- Massifs de vivaces et petits arbustes
  - Haies d'arbustes
  - Gazon
  - Niveaux projet
  - Numéros emplacements
  - Mobil-home
  - HLL

