


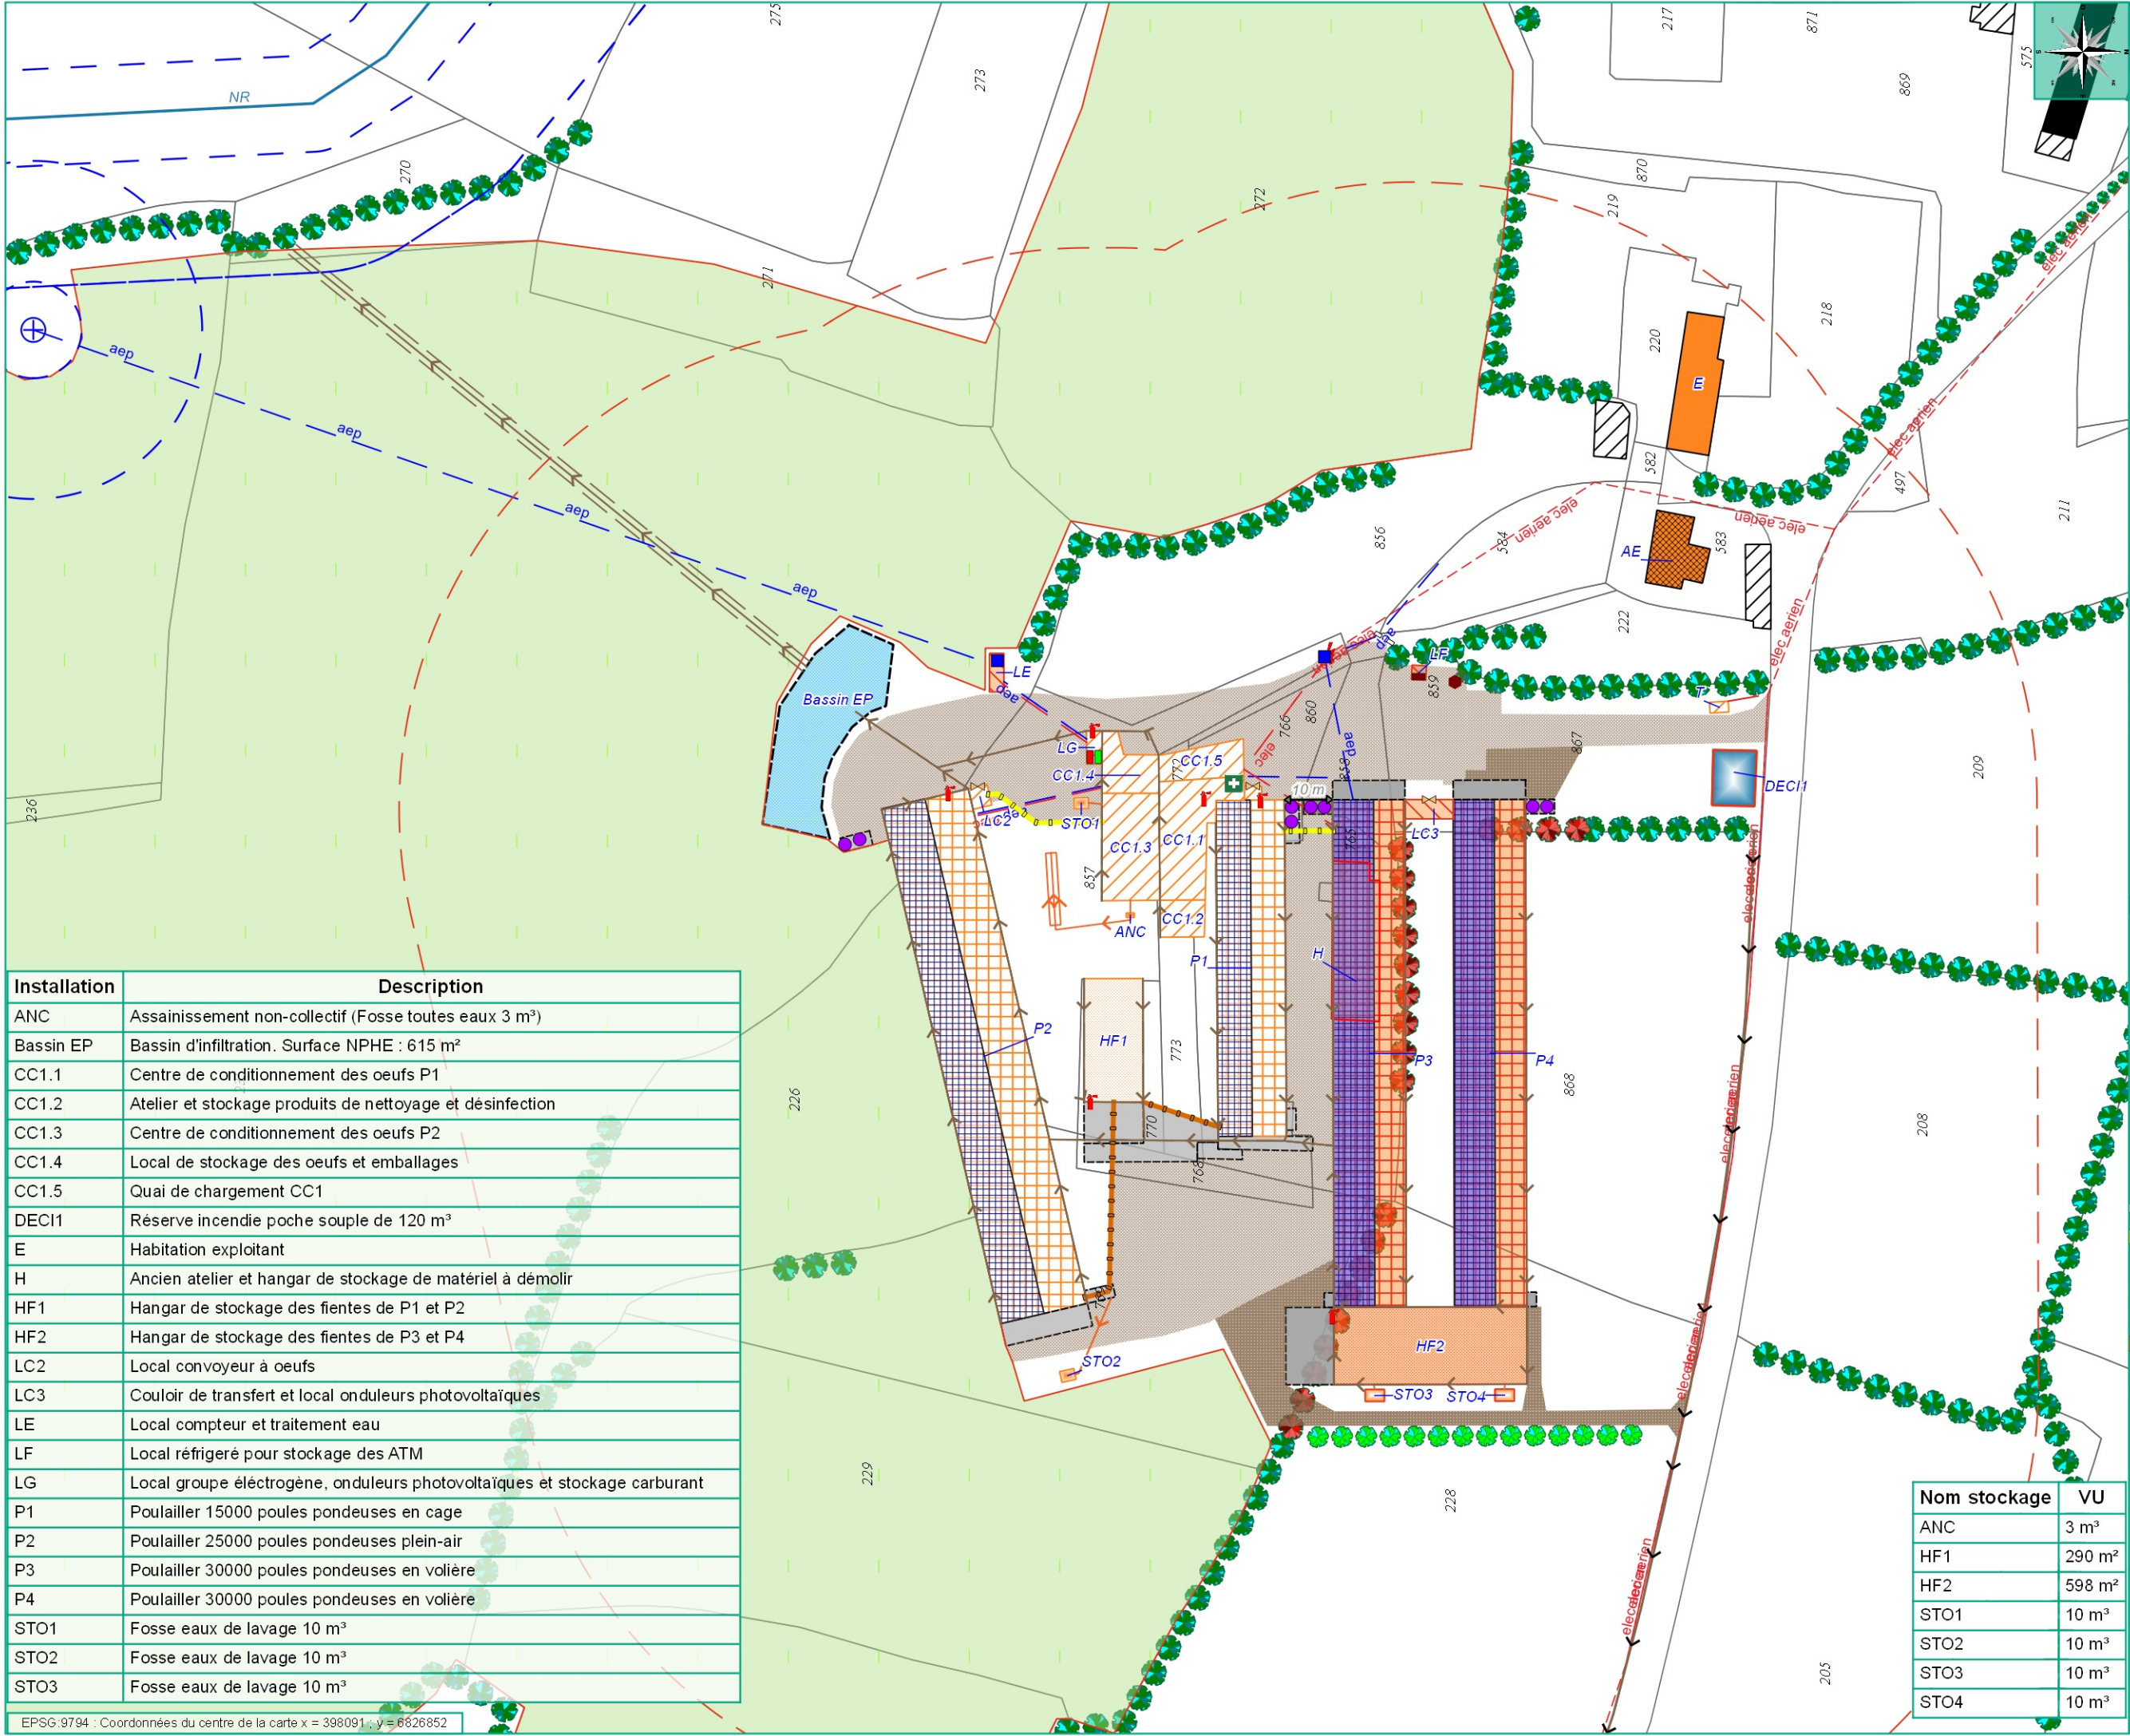

PLAN D'ENSEMBLE

1:1 250

SARL OEUFs COQUELIN

"La Basse Jardière"

35420

LOUVIGNE-DU-DESERT

Légende

Existant sur le site

Bâtiment d'élevage

Stockage d'effluents solides

Stockage d'effluents liquides

Hangar ou Local

Panneaux photovoltaïques

Parcours animaux

Dalle béton

Voie stabilisée

Projeté sur le site

Bâtiment d'élevage

Stockage d'effluents solides

Stockage d'effluents liquides

Hangar ou Local

Panneaux photovoltaïques

Dalle béton

Voie stabilisée

Réserve incendie

Ouvrage eau pluviale

Construction à démolir

Hors site

Habitation du demandeur

Habitation de l'ancien exploitant

Local occupé par un tiers

Hangar ou dépendances tiers

Autres éléments

Haie existante

Haie en projet

Haie à supprimer

Point d'eau en projet

Cours d'eau (écoulement permanent)

Equipements

Silo cône (aliment)

Cuve de carburant

Congélateur

Bac épuratoire

Groupe électrogène

Compteur électrique

Compteur d'eau

Organe de coupure

Extincteur

Trousse de secours

Equipements linéaires

Châssis ou barrière sanitaire

Convoyeur à oeufs

Réseau aérien

Réseau enterré

Eau potable

Effluent

Convoyeur à fientes

Pluvial

Fossé eau pluviale

Distance

Distance entre les constructions

Rayon

Rayon de 100 m

Rayon de 35 m d'un point d'eau

Rayon de 10 m d'un point d'eau

Nom stockage

VU

ANC

3 m³

HF1

290 m²

HF2

598 m²

STO1

10 m³

STO2

10 m³

STO3

10 m³

STO4

10 m³

Logiciel d'édition : 3.40.11-Bratislava

Fond cartographique : PCI vecteur 2026

0 10 20 30 40 m

ÉTUDES


ENVIRONNEMENT

Date d'édition : 12/6/2026

Installation	Description
ANC	Assainissement non-collectif (Fosse toutes eaux 3 m³)
Bassin EP	Bassin d'infiltration. Surface NPHE : 615 m²
CC1.1	Centre de conditionnement des oeufs P1
CC1.2	Atelier et stockage produits de nettoyage et désinfection
CC1.3	Centre de conditionnement des oeufs P2
CC1.4	Local de stockage des oeufs et emballages
CC1.5	Quai de chargement CC1
DEC11	Réserve incendie poche souple de 120 m³
E	Habitation exploitant
H	Ancien atelier et hangar de stockage de matériel à démolir
HF1	Hangar de stockage des fientes de P1 et P2
HF2	Hangar de stockage des fientes de P3 et P4
LC2	Local convoyeur à oeufs
LC3	Couloir de transfert et local onduleurs photovoltaïques
LE	Local compteur et traitement eau
LF	Local réfrigéré pour stockage des ATM
LG	Local groupe électrogène, onduleurs photovoltaïques et stockage carburant
P1	Poulailler 15000 poules pondeuses en cage
P2	Poulailler 25000 poules pondeuses plein-air
P3	Poulailler 30000 poules pondeuses en volière
P4	Poulailler 30000 poules pondeuses en volière
STO1	Fosse eaux de lavage 10 m³
STO2	Fosse eaux de lavage 10 m³
STO3	Fosse eaux de lavage 10 m³

EPSG:9794 : Coordonnées du centre de la carte x = 398091 ; y = 6826852

Installation	Description
CC2.1	Salle de réception des oeufs
CC2.2	Salle d'emballage des oeufs
CC2.3	Local de stockage des oeufs
CC2.4	Local de stockage des emballages
DEC12	Réserve incendie poche souple de 120 m³
LO	Local onduleur
Noue EP	Noue d'infiltration. Surface NPHE : 410 m²

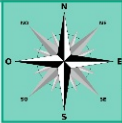

PLAN D'ENSEMBLE

1:1 250

SARL OEUFs COQUELIN
"La Basse Jardière"
35420
LOUVIGNE-DU-DESERT

- Légende
- Projeté sur le site
 - Hangar ou Local
 - Panneaux photovoltaïques
 - Voie stabilisée
 - Réserve incendie
 - Ouvrage eau pluviale
 - Hors site
 - Dépendance du demandeur à usage privé
 - Local occupé par un tiers
 - Hangar ou dépendances tiers
- Autres éléments
- Haie existante
 - Point d'eau existant
 - Cours d'eau (écoulement permanent)
- Equipements
- Compteur électrique
 - Compteur d'eau
 - Organe de coupure
 - Extincteur
 - Trousse de secours
 - Réseau aérien
 - Réseau enterré
 - Eau potable
 - Pluvial
 - Fossé eau pluviale
- Distance
- Distance entre les constructions
- Rayon
- Rayon de 100 m
 - Rayon de 35 m d'un point d'eau

