




EXPLOITATION : SARL HANNETEL AGRI

COMMUNE DU SIEGE SOCIAL :
MOURMELON LE GRAND
COMMUNE D'IMPLANTATION
DU PROJET :
MOURMELON LE GRAND

PLAN REALISE PAR
Chambre d'Agriculture de la Marne

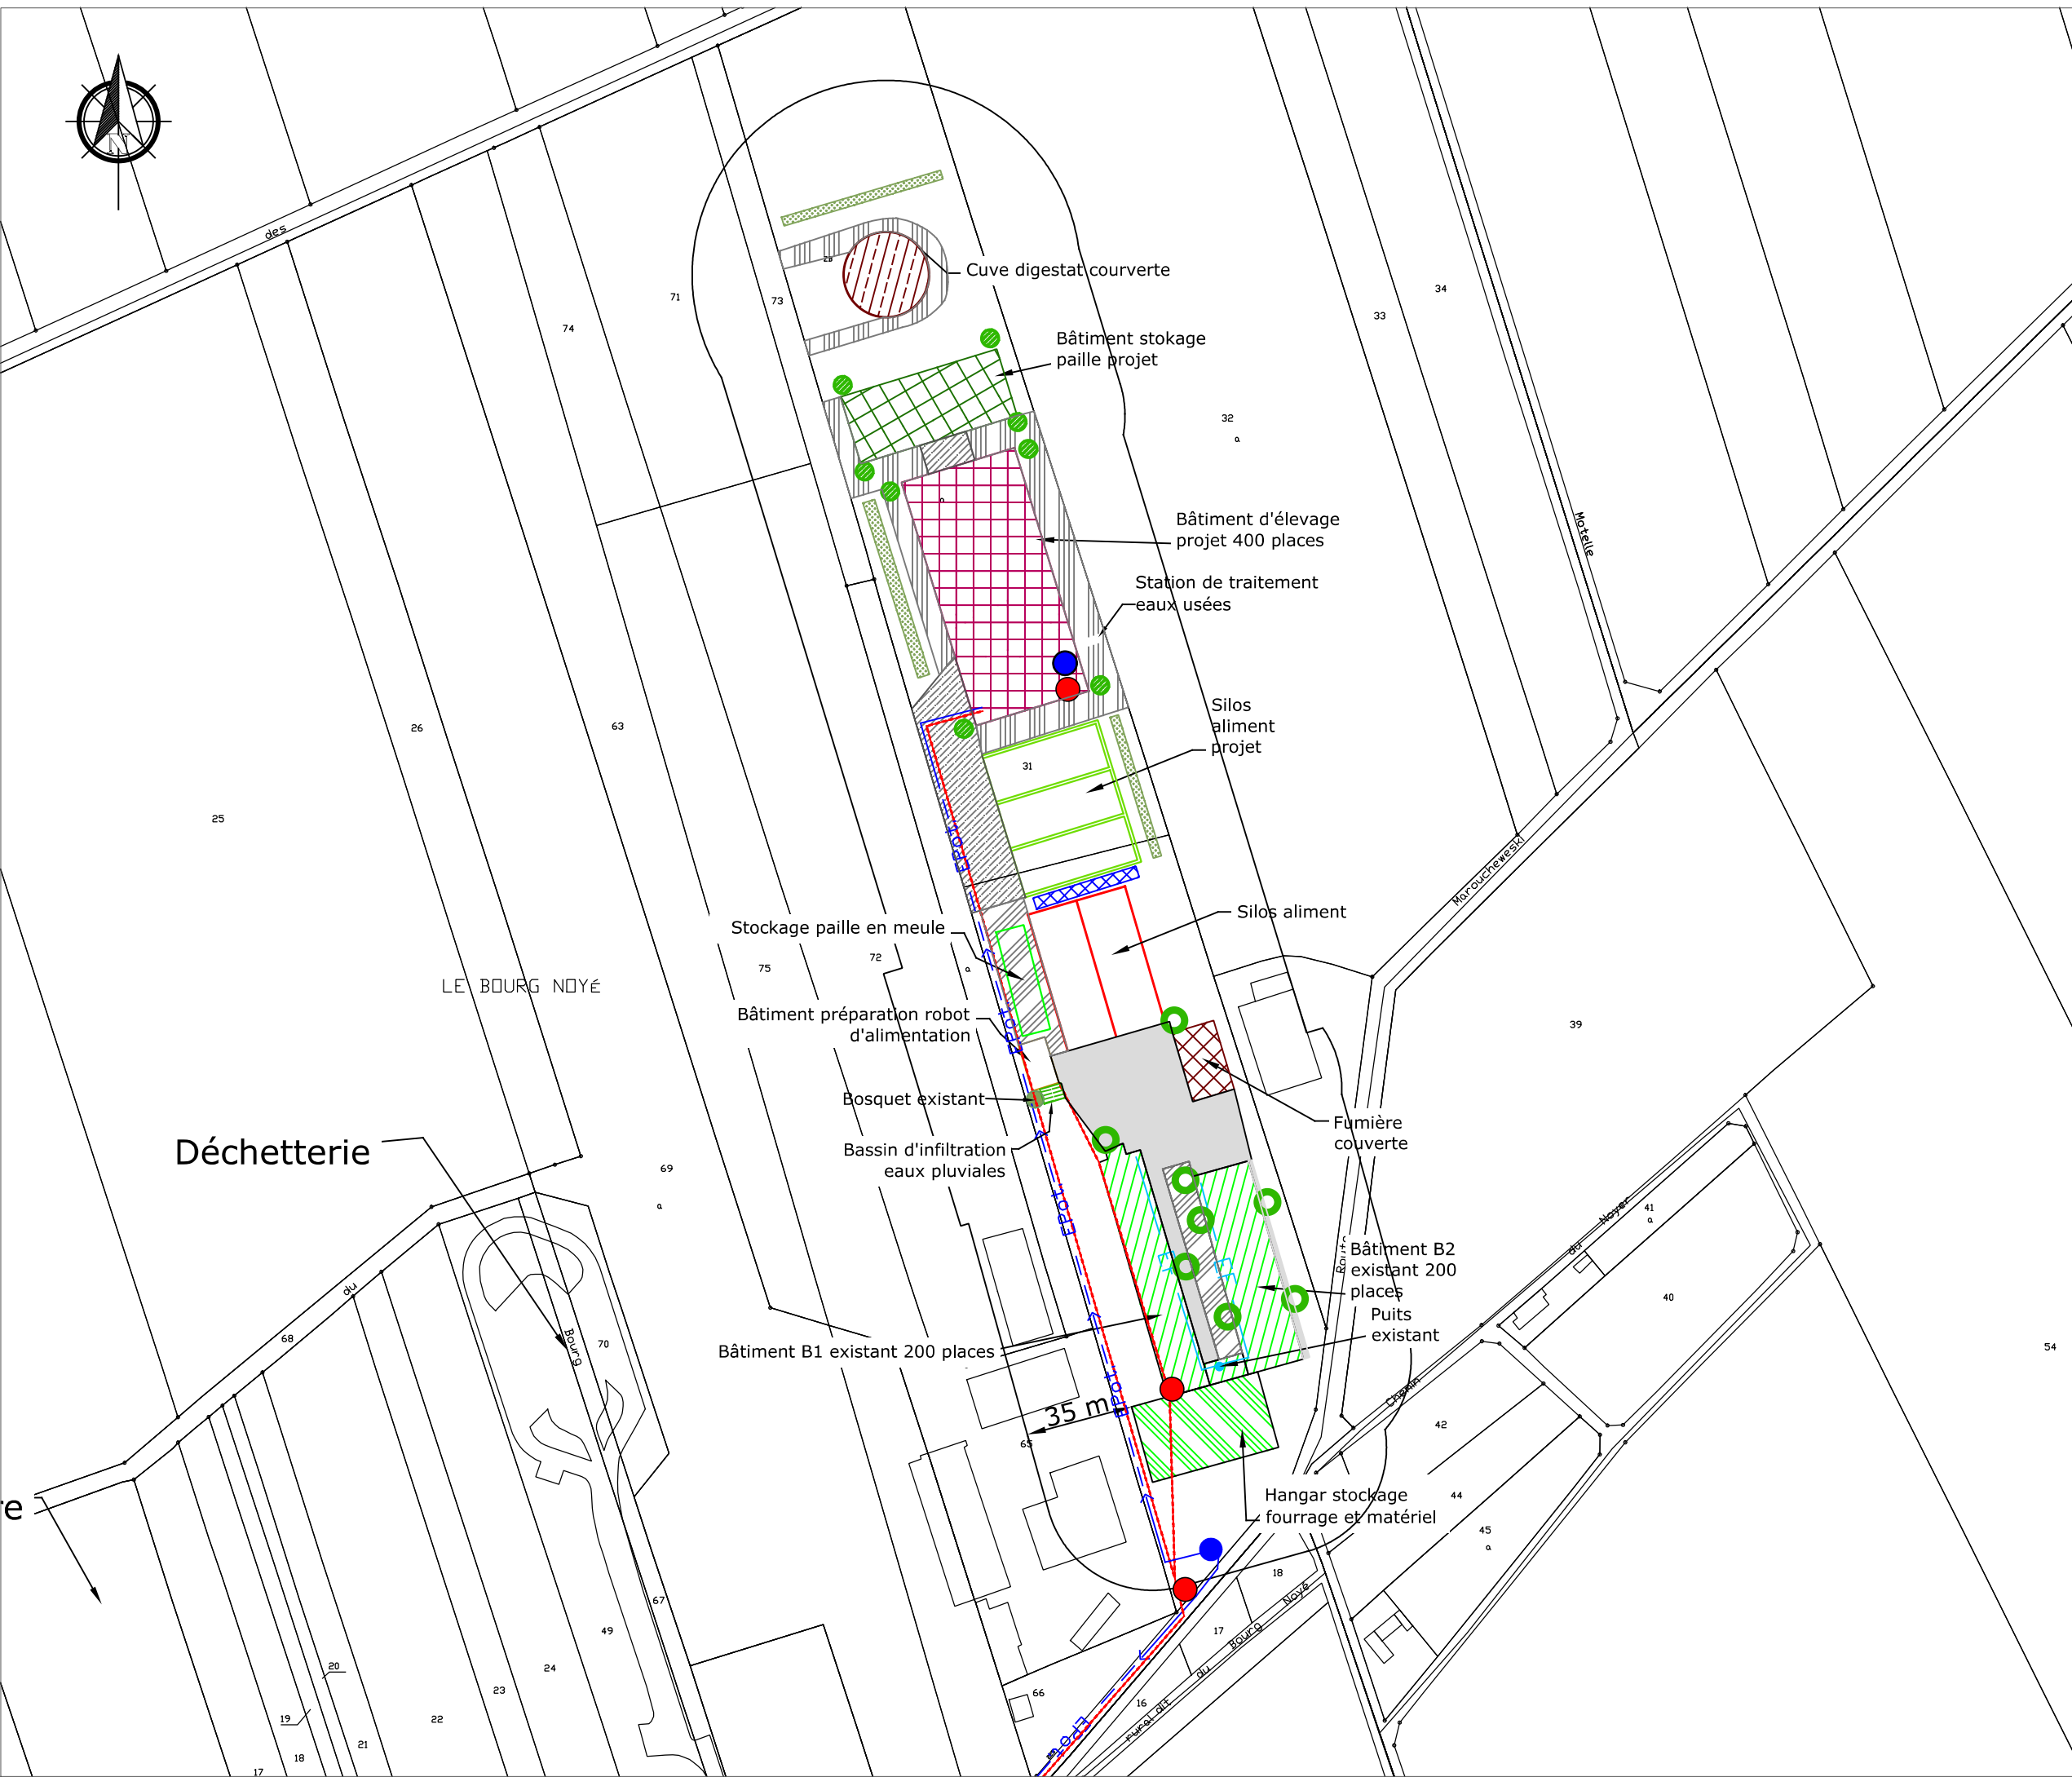

PLAN DE SITUATION V2
Echelle 1/2000
Date : 27/06/2026


REFERENCES CADASTRALES:
Section ZB, parcelle n°31

COMMUNE :
MOURMELON LE GRAND

LEGENDE :

-  Compteur d'eau
-  Compteur EDF
-  Borne incendie
-  Puisards infiltration eaux pluviales existants
-  Puisards infiltration eaux pluviales projet
-  Aménagement paysager existant
-  Aménagement paysager en projet

Réseaux :

 -  EF  Eau forage existant
-  EPot.  Eau concession projet
-  EDF BT  EDF BT Electricité
-  EP  Réseau collecte eaux pluviales

Déchetterie

LE BOURG NOYÉ

35 m