


2.35 m

1.8 m

2.75 m

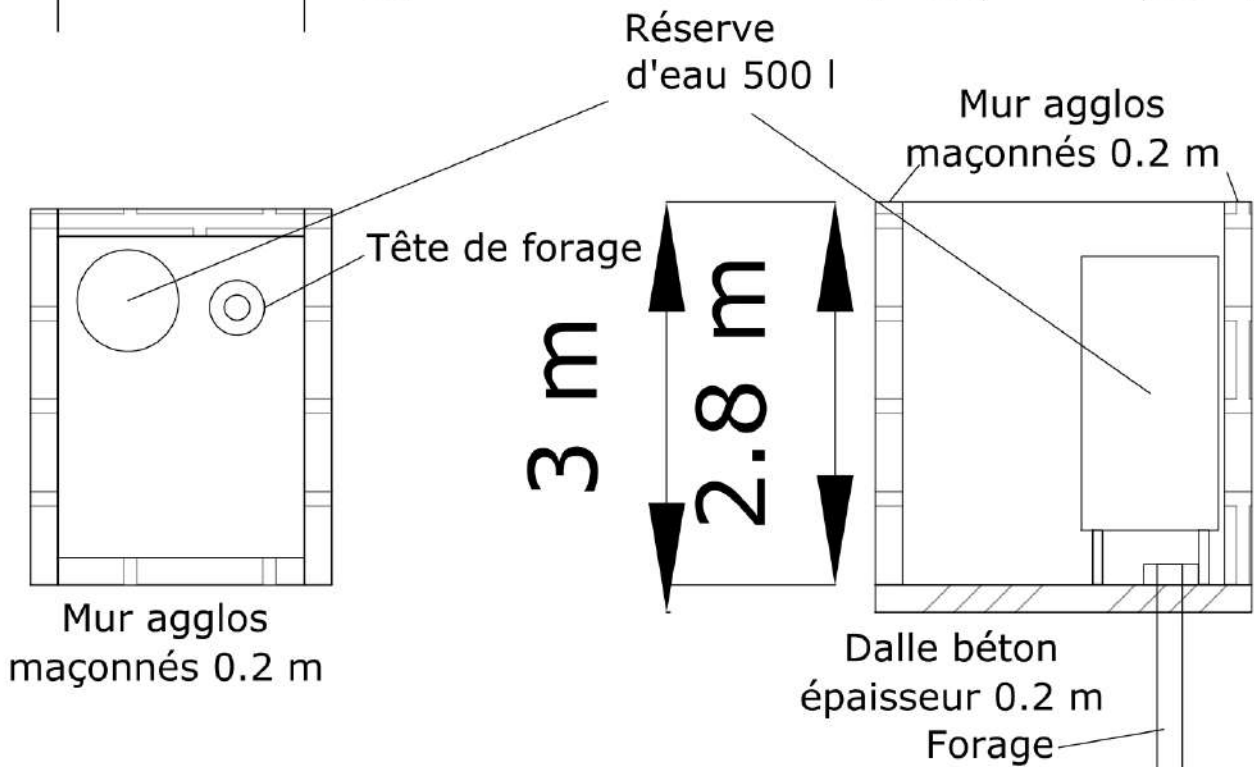

EXPLOITATION : SARL HANNETEL AGRICULTURE

COMMUNE DU SIEGE SOCIAL :
MOURMELON LE GRAND
COMMUNE D'IMPLANTATION
DU PROJET :
MOURMELON LE GRAND

PLAN REALISE PAR
Chambre d'Agriculture de la Marne



PLAN de coupe du forage
Echelle 1/750

Date : 08/10/2025

REFERENCES CADASTRALES:
Section ZB, parcelle n°31

COMMUNE :
MOURMELON LE GRAND