

Équipement

●

Dispositif incendie

■

Réservoir

⬢

Dispositif de production

—

Canalisation

Cadastre

□

Parcelle

■


Bâti dur

■

Bâti léger

□

Limite communale

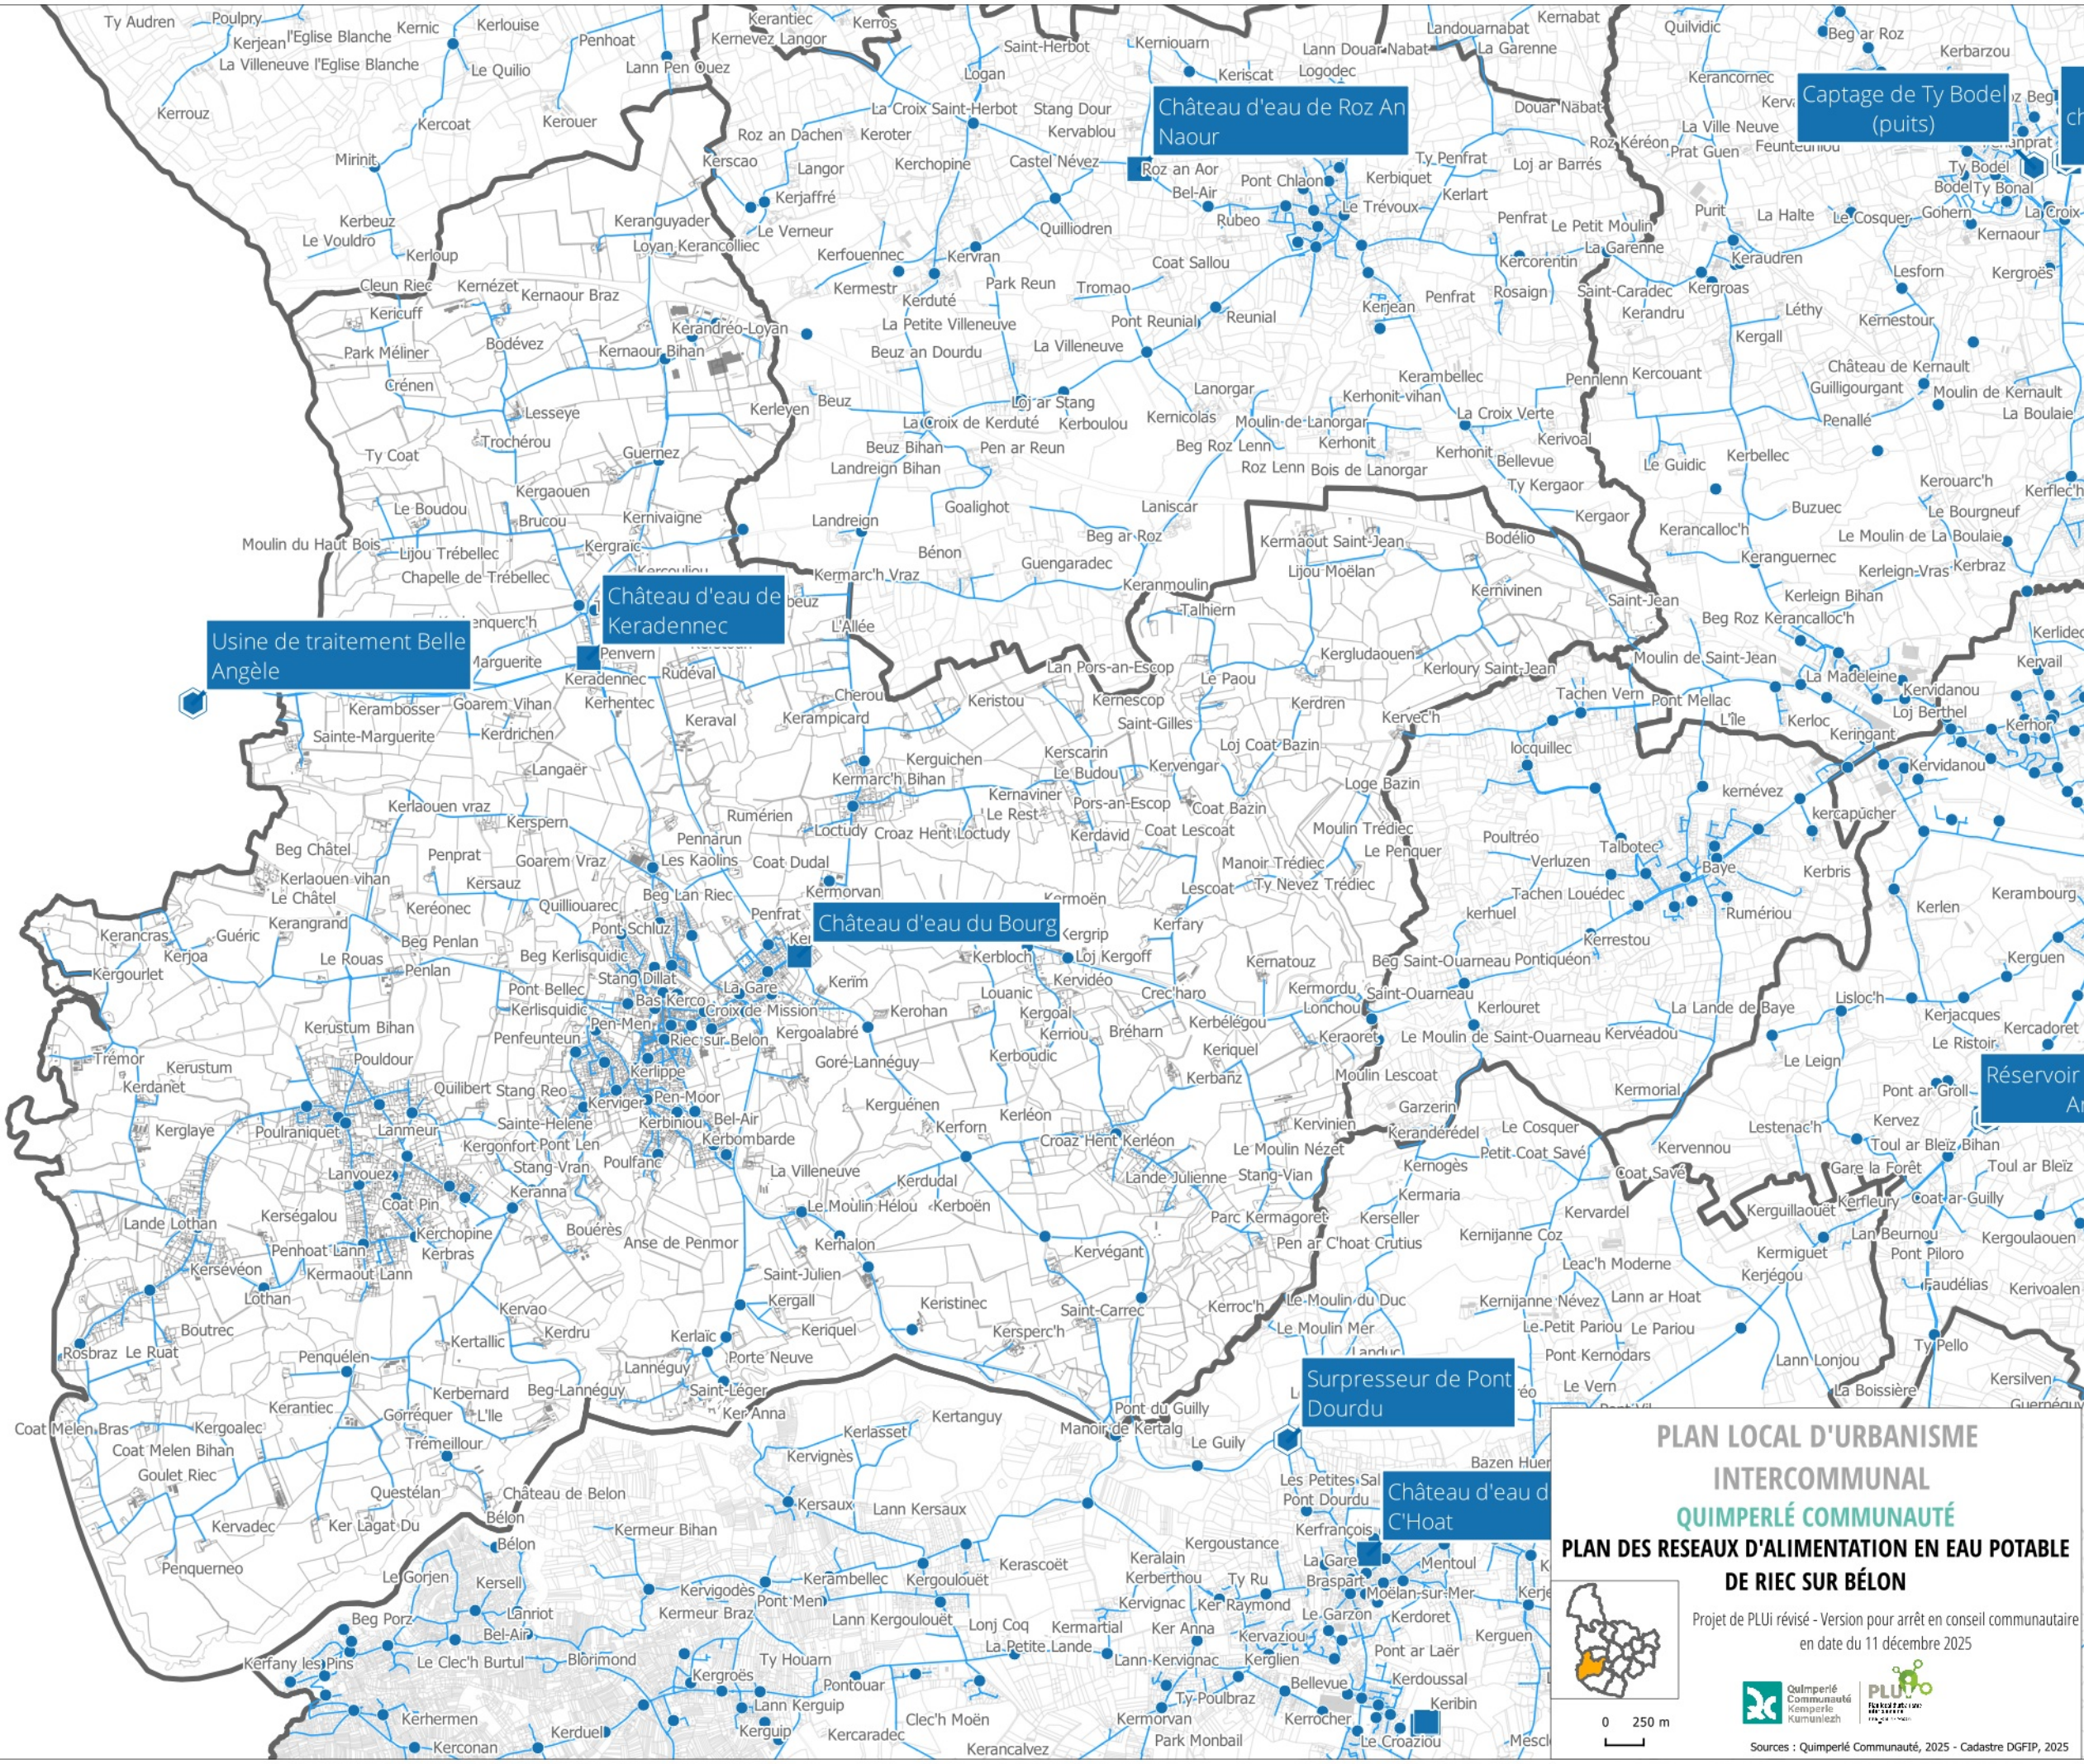

PLAN LOCAL D'URBANISME
INTERCOMMUNAL
QUIMPERLÉ COMMUNAUTÉ
PLAN DES RESEAUX D'ALIMENTATION EN EAU POTABLE
DE RIEC SUR BÉLON

0 250 m

Projet de PLUi révisé - Version pour arrêt en conseil communautaire
en date du 11 décembre 2025

Sources : Quimperlé Communauté, 2025 - Cadastre DGFiP, 2025