


- Équipement**
- Dispositif incendie
 - Réservoir
 - ⬡ Dispositif de production
 - Canalisation

- Cadastre**
- Parcelle
 - Bâti dur
 - Bâti léger
 - Limite communale

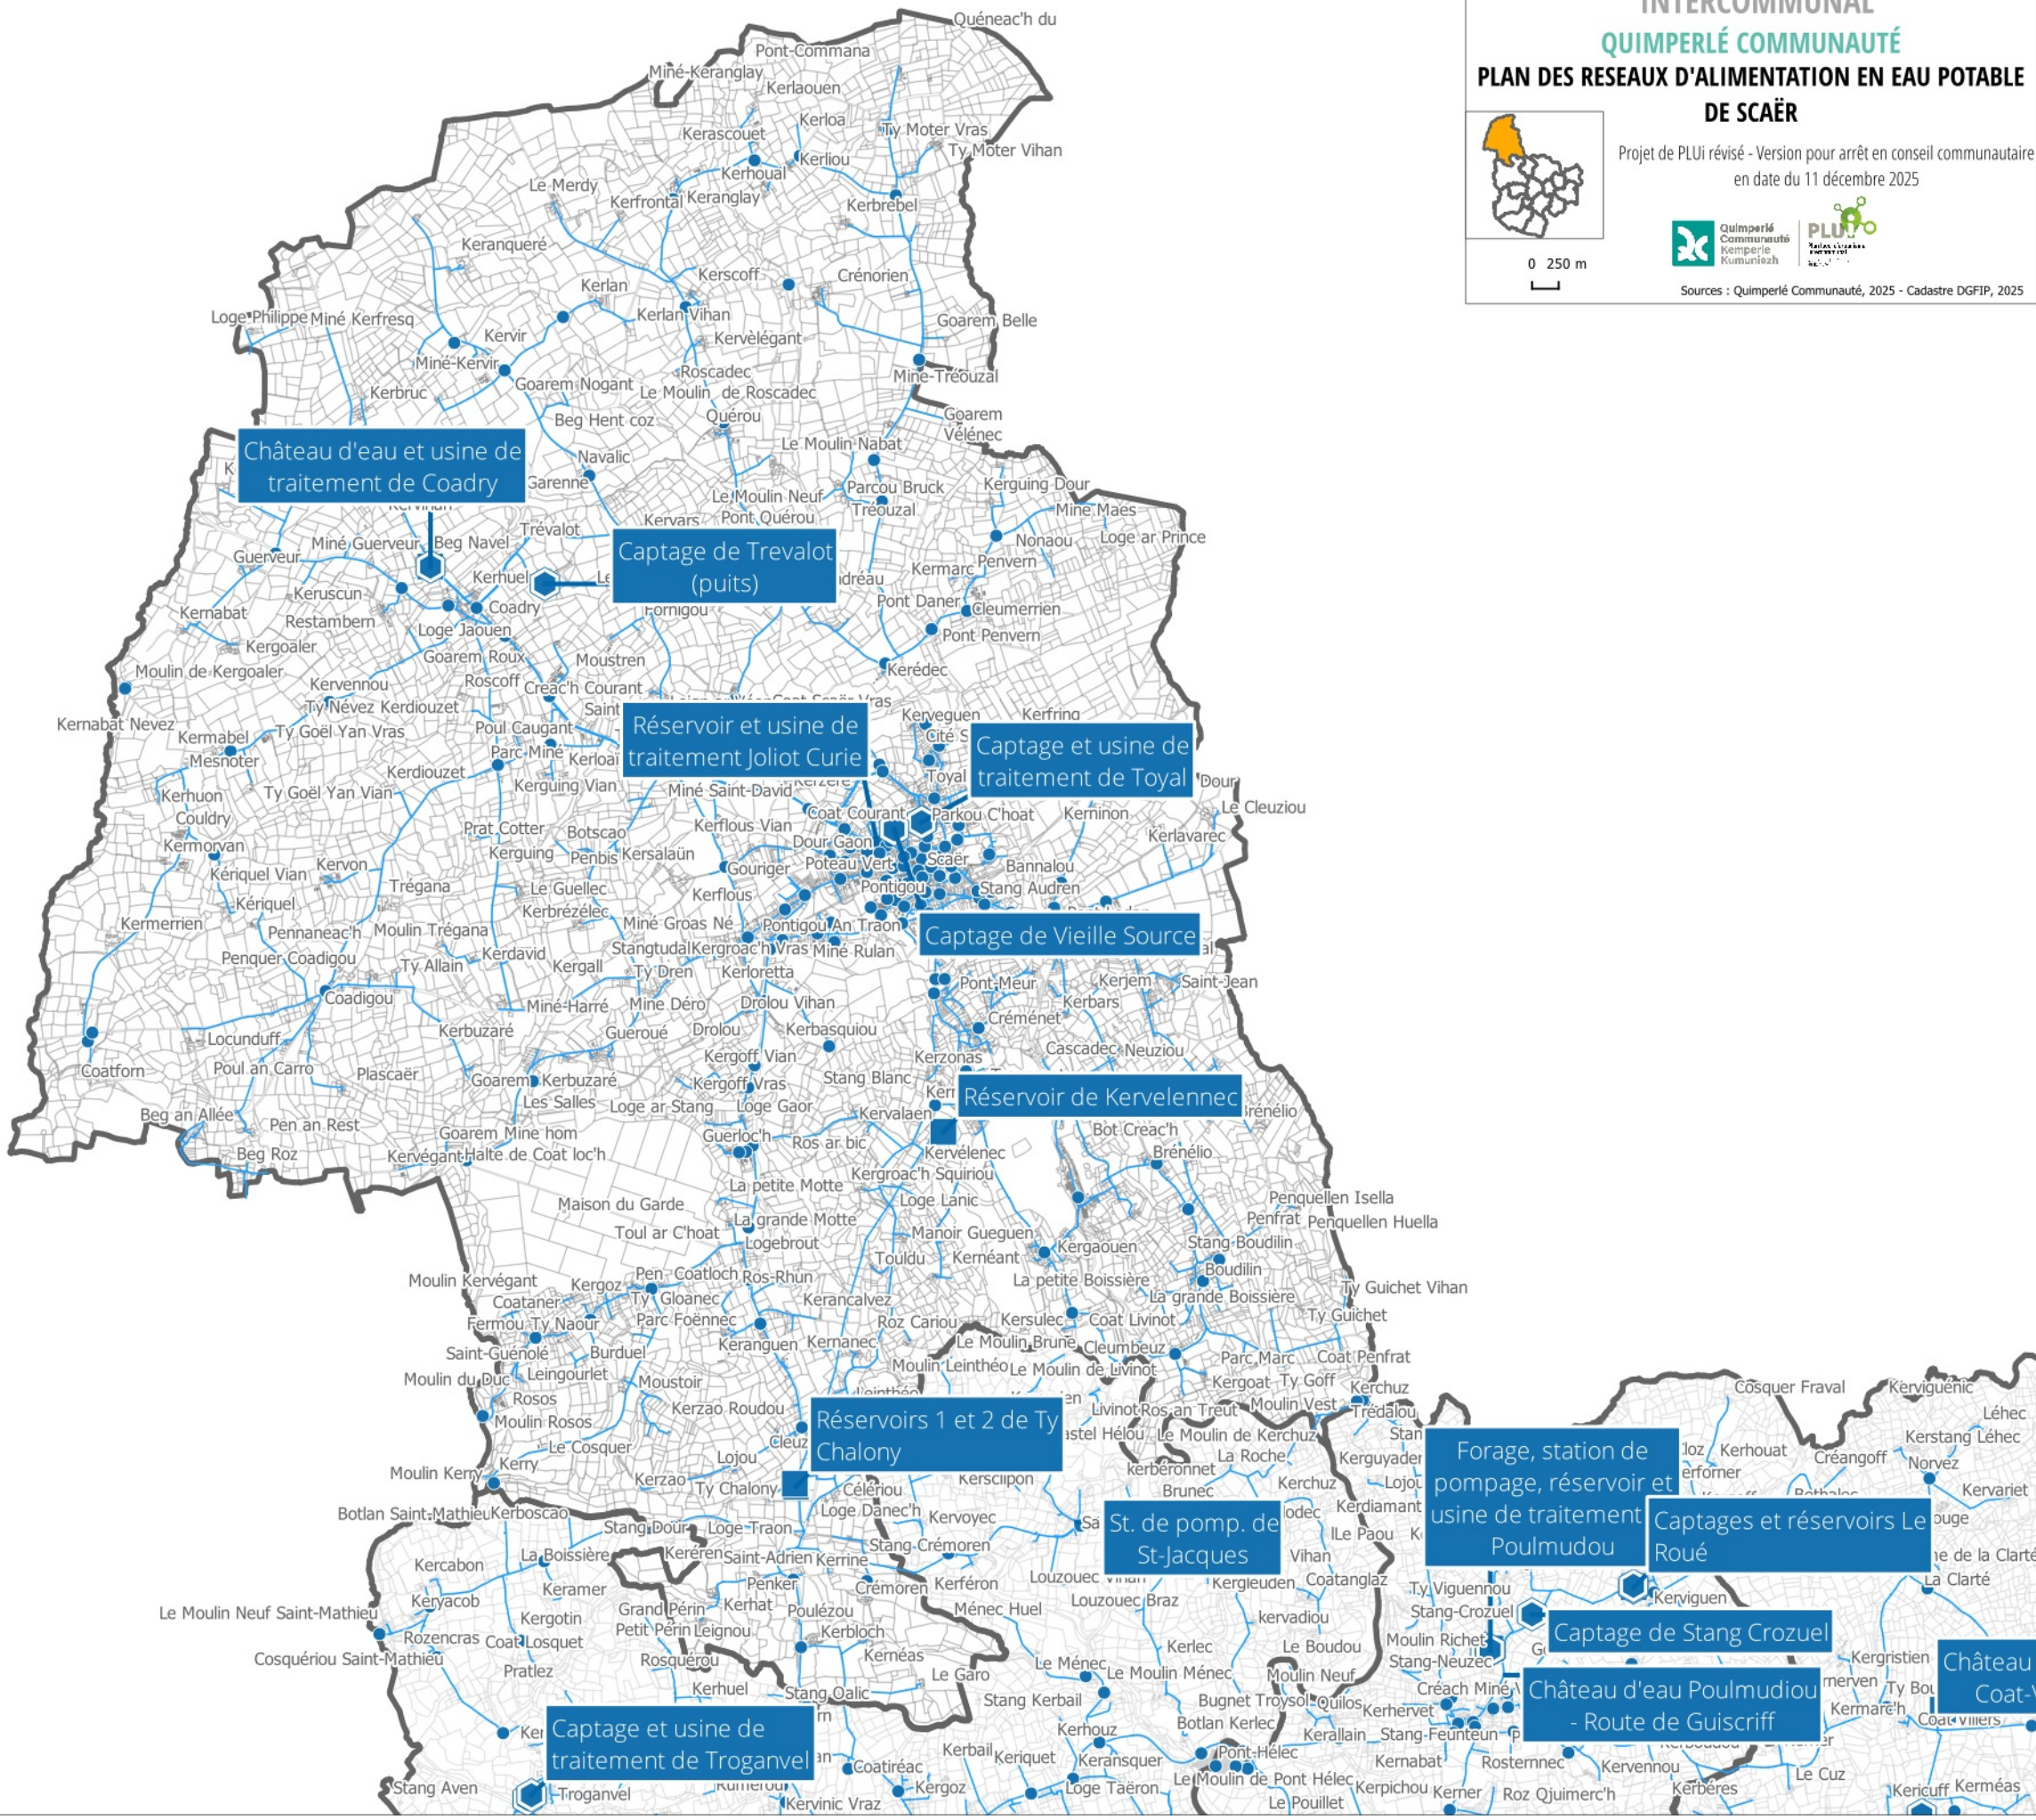

PLAN LOCAL D'URBANISME

INTERCOMMUNAL

QUIMPERLÉ COMMUNAUTÉ

PLAN DES RESEAUX D'ALIMENTATION EN EAU POTABLE

DE SCAËR



Projet de PLUi révisé - Version pour arrêt en conseil communautaire en date du 11 décembre 2025



Sources : Quimperlé Communauté, 2025 - Cadastre DGFiP, 2025