



LOCALISATION DU PROJET

Légende

Localisation du parc agrivoltaïque

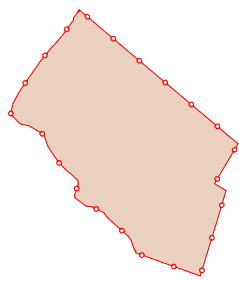

Echelle 1/25000 au format A3

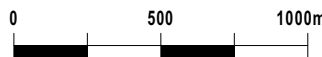

Architecte

I'M IN ARCHITECTURE


2 rue d'Auteuil 75016 PARIS
06 71 15 45 63 // im.in.archi@gmx.com
SAS au capital de 16500€
533 863 940 R.C.S. PARIS

Maître d'ouvrage

PVA SUR ROUVIER

Adresse de Correspondance :
3 place du Général de Gaulle
88000 EPINAL

Version 2 - Juin 2026

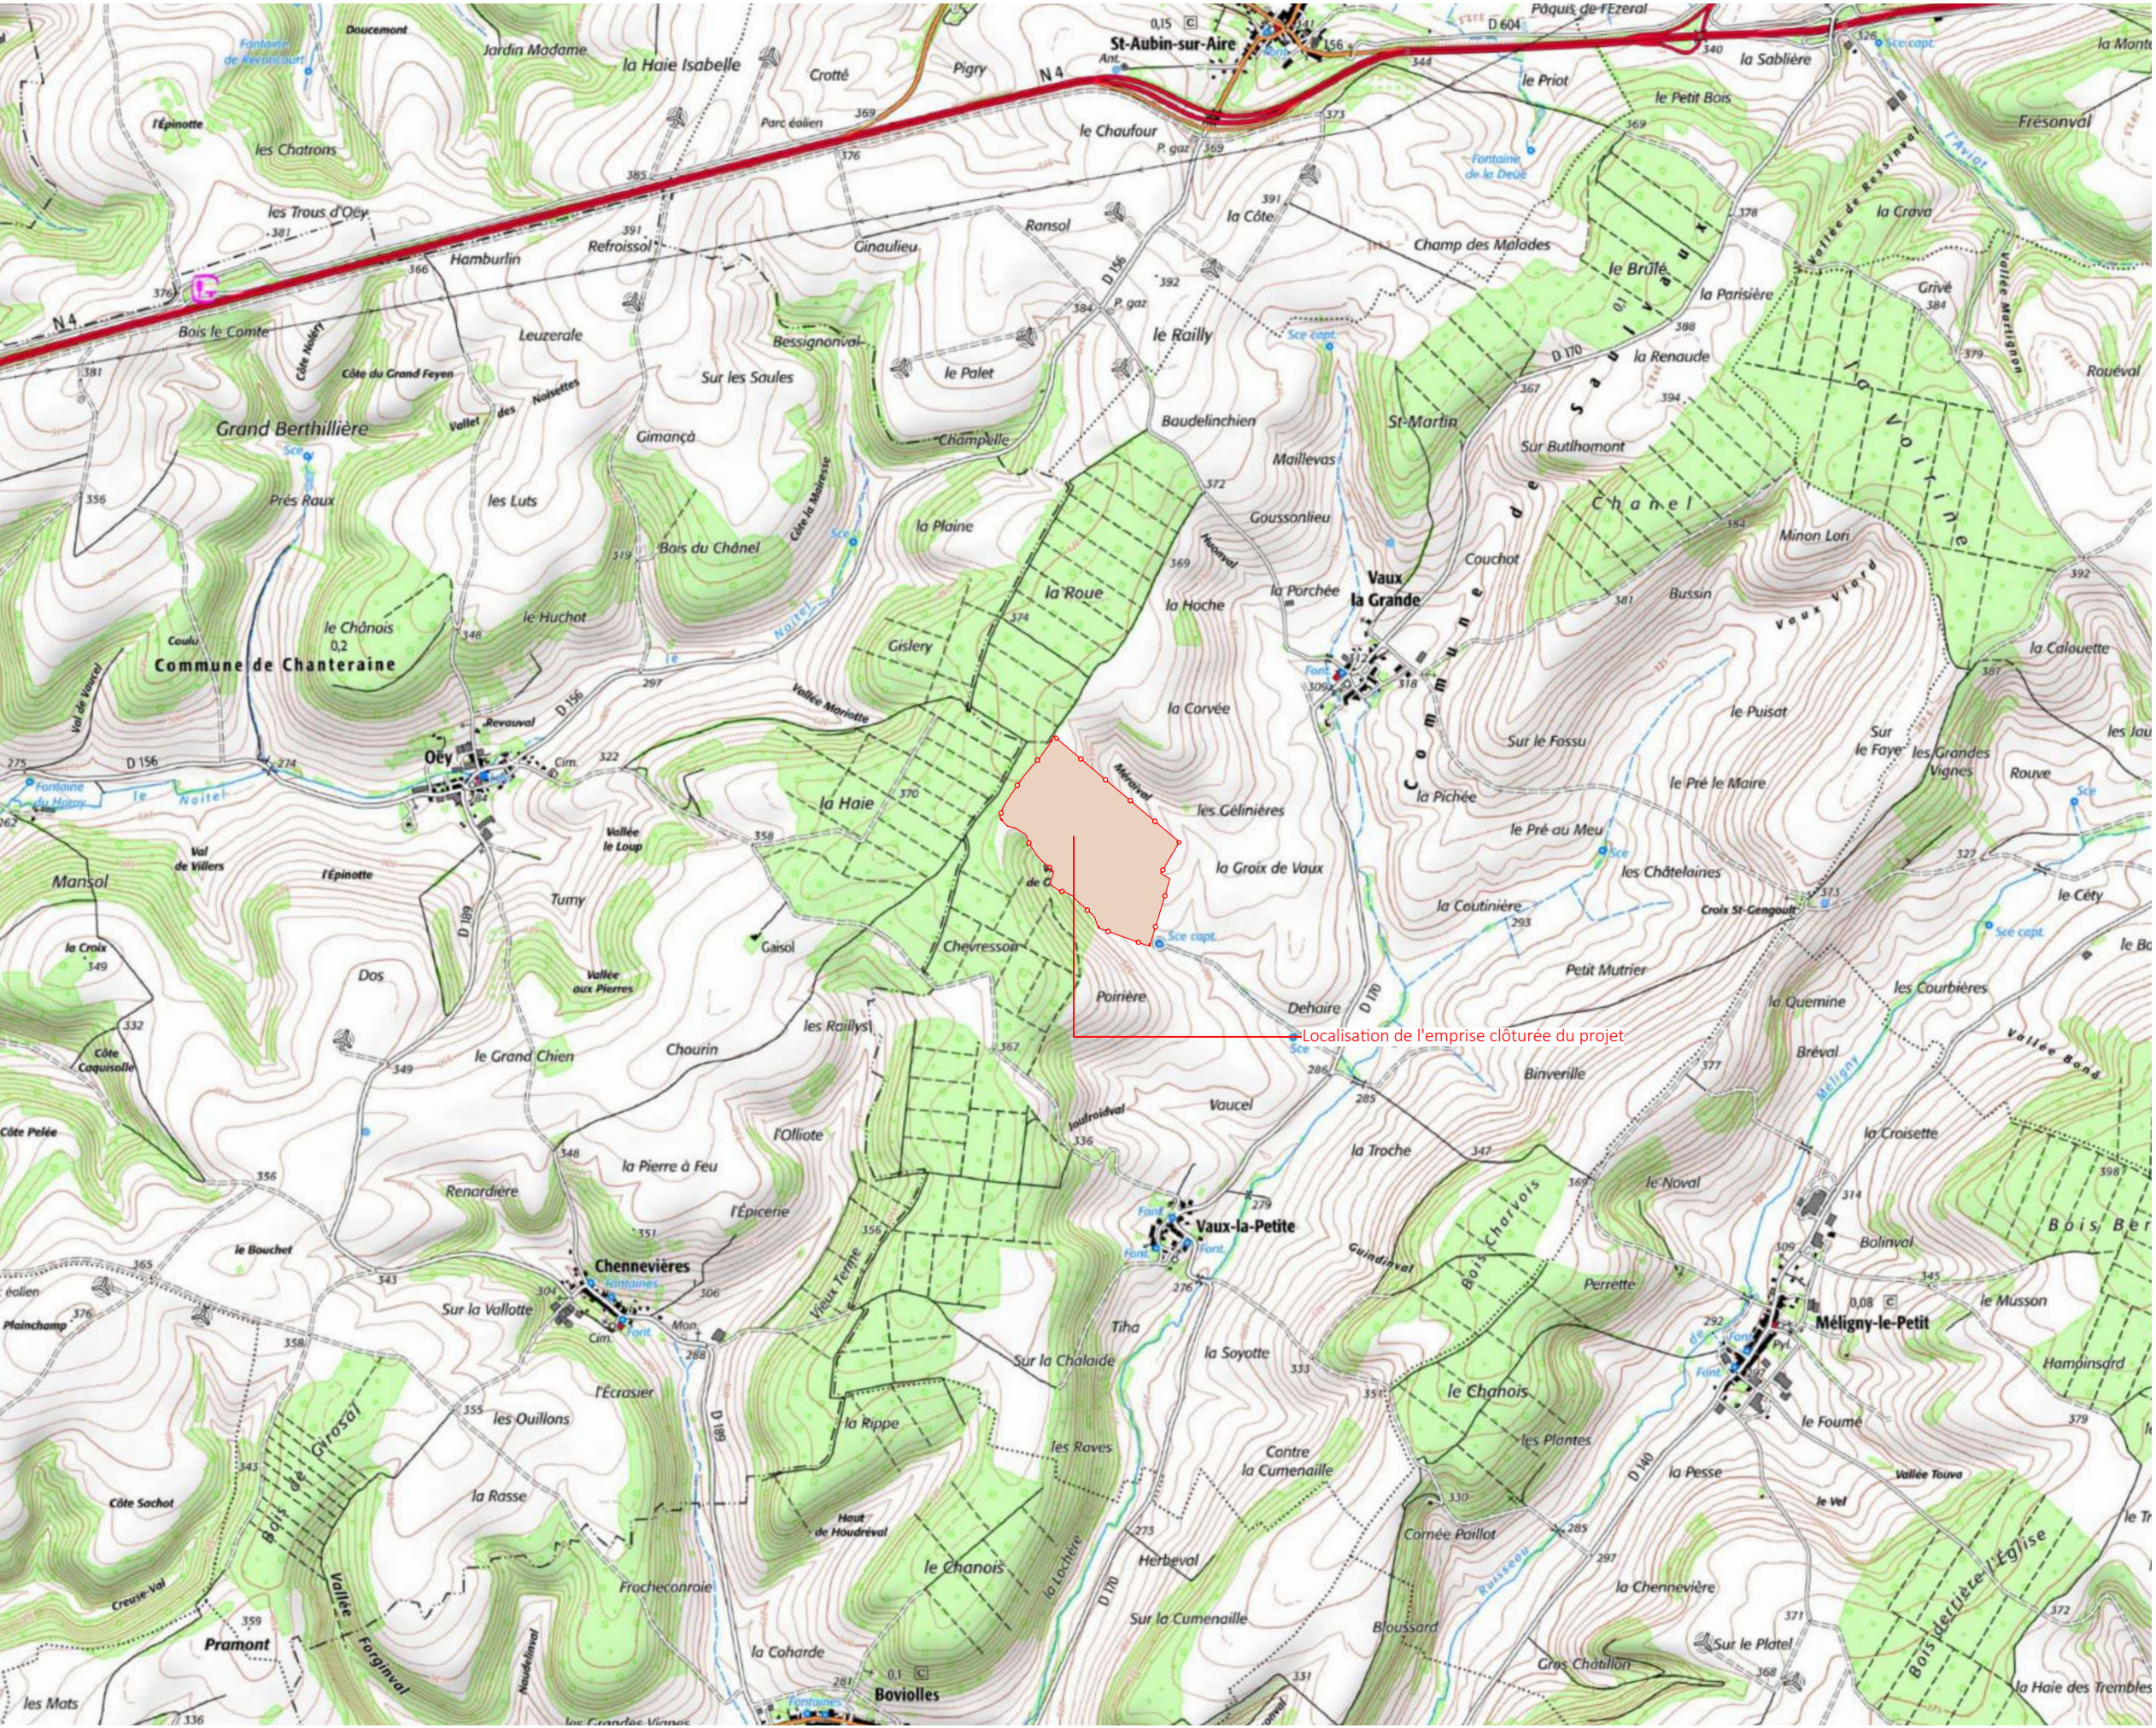



PROJET DE PARC
AGRIVOLTAÏQUE DE SAULVAUX
COMMUNE DE SAULVAUX (55)

VUE AERIENNE

Légende

Localisation du parc agrivoltaïque

—+— Limite communes

Echelle 1/3500 au format A3

0 70 140m

N

Architecte

I'M IN ARCHITECTURE
2 rue d'Auteuil 75016 PARIS
06 71 15 45 63 // im.in.archi@gmx.com
SAS au capital de 16500€
533 863 940 R.C.S. PARIS

Maître d'ouvrage

PVA SUR ROUVIER

Adresse de Correspondance :
3 place du Général de Gaulle
88000 EPINAL

Version 2 - Juin 2026

PC1

PAGE 21 / 65

PLAN CADASTRAL DU FONCIER
CONCERNE PAR LE PROJET

Légende

- Clôture du projet
- Parcelles cadastrales concernées par le projet
- Parcelles cadastrales
- Bâtiments existants
- Limite lieux-dits
- Limite sections
- Cours d'eau
- Limite communes

Echelle 1/3500 au format A3
0 70 140m



Architecte

I'M IN ARCHITECTURE
2 rue d'Auteuil 75016 PARIS
06 71 15 45 63 // im.in.archi@gmx.com
SAS au capital de 16500€
533 863 940 R.C.S. PARIS

Maître d'ouvrage

PVA SUR ROUVIER

Adresse de Correspondance :
3 place du Général de Gaulle
88000 EPINAL

Version 2 - Juin 2026

