


PLAN DE LOCALISATION DES
COUPES

Légende

- Clôture du projet
- Parcelles cadastrales concernées par le projet
- Parcelles cadastrales
- Limite lieux-dits
- Limite sections
- Végétation existante
- Cours d'eau
- Pistes légères
- Poste de livraison
- Postes de transformation
- Citerne
- Structures photovoltaïques
- Limite communes
- Trait de coupe
- Zone de recul 50m (Obligations Légales de Débroussaillage)

Echelle 1/3500 au format A3

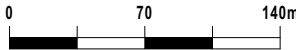

Architecte

I'M IN ARCHITECTURE


2 rue d'Auteuil 75016 PARIS
06 71 15 45 63 // im.in.archi@gmx.com
SAS au capital de 16500€
533 863 940 R.C.S. PARIS

Maître d'ouvrage


PVA SUR ROUVIER

Adresse de Correspondance :
3 place du Général de Gaulle
88000 EPINAL

Version 2 - Juin 2026

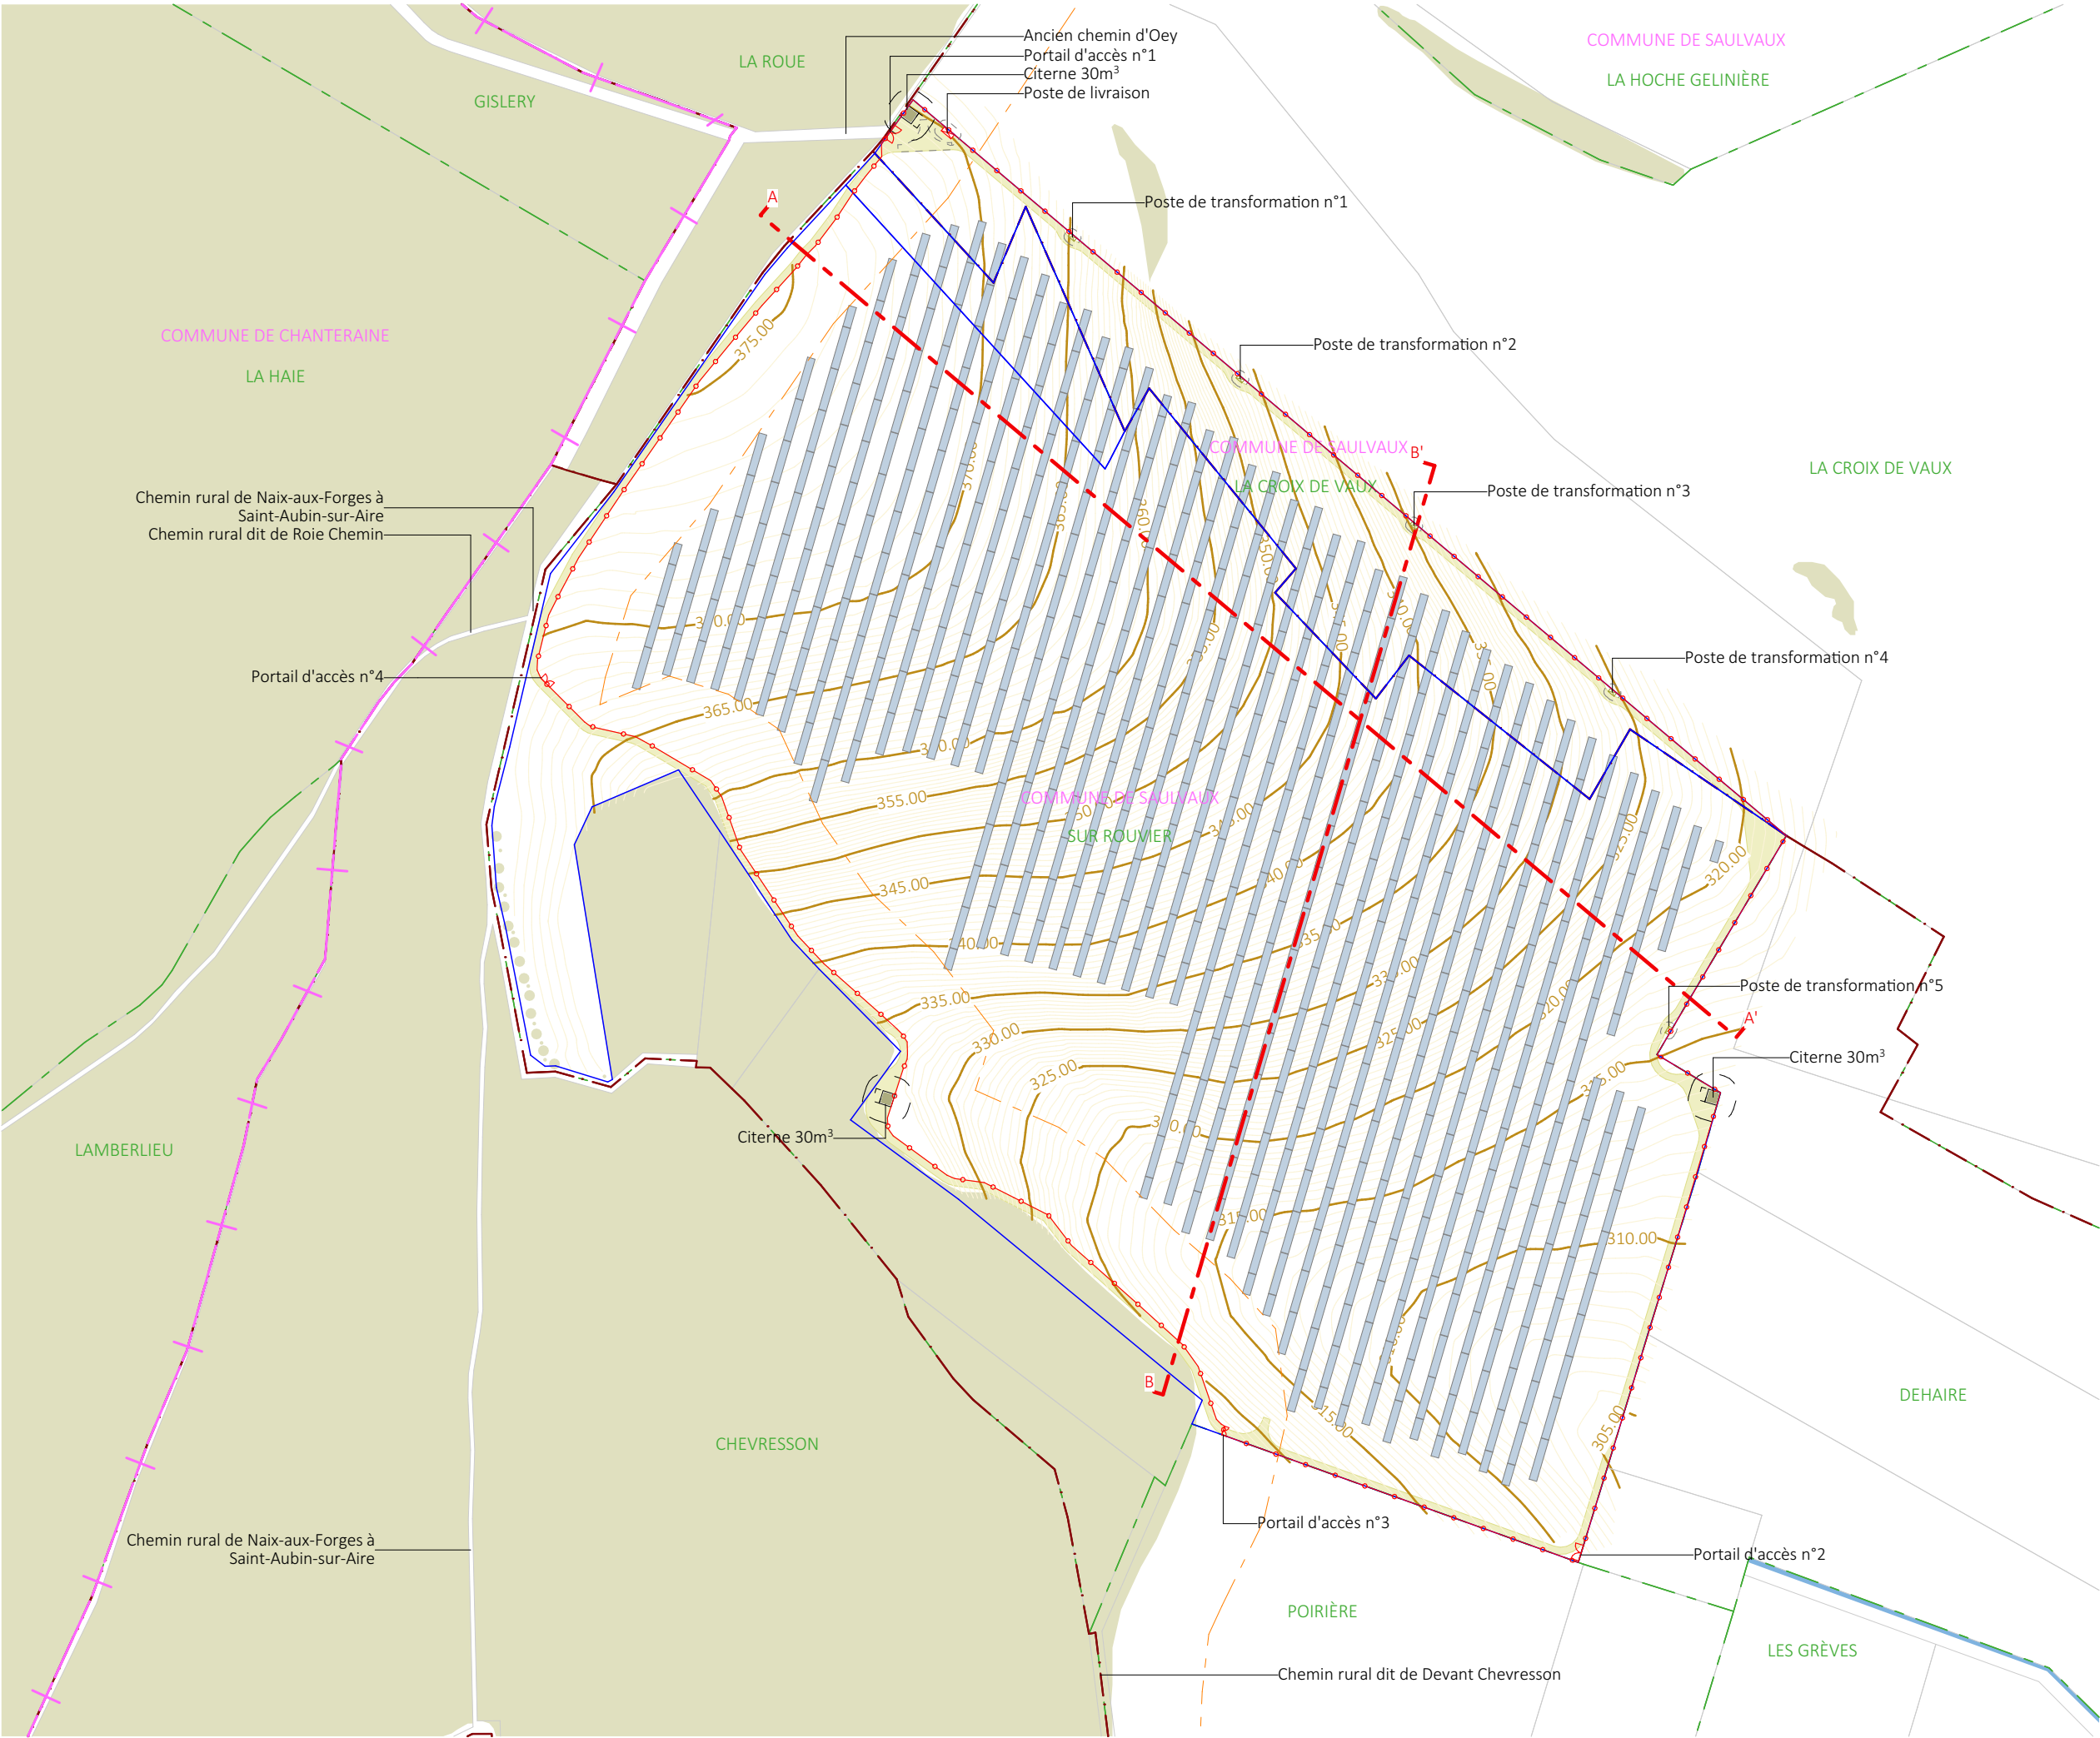

- Clôture du projet
- Piste légère
- Végétation existante
- Structure photovoltaïque
- Zone de recul OLD (Obligations Légales de Débroussaillage)

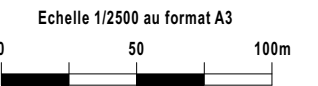

I'M IN ARCHITECTURE
2 rue d'Auteuil 75016 PARIS
06 71 15 45 63 // im.in.archi@gmx.com
SAS au capital de 16500€
533 863 940 R.C.S. PARIS


PVA SUR ROUVIER

Version 2 - Juin 2026



COUPE BB'

- Légende
- Clôture du projet
 - Piste légère
 - Végétation existante
 - Poste de transformation
 - Structure photovoltaïque
 - Zone de recul OLD (Obligations Légales de Débroussaillage)

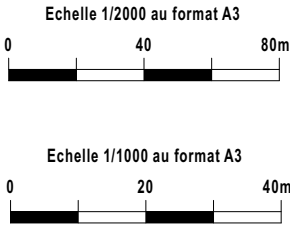

Architecte


I'M IN ARCHITECTURE
2 rue d'Auteuil 75016 PARIS
06 71 15 45 63 // im.in.archi@gmx.com
SAS au capital de 16500€
533 863 940 R.C.S. PARIS

Maître d'ouvrage


PVA SUR ROUVIER

Adresse de Correspondance :
3 place du Général de Gaulle
88000 EPINAL


Version 2 - Juin 2026

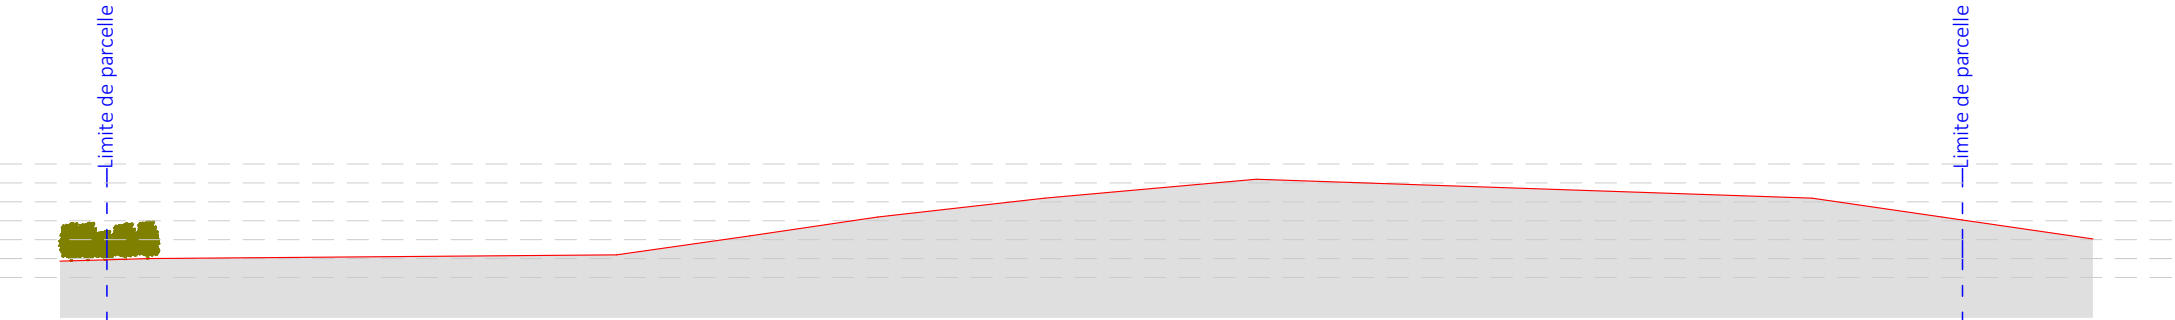


Coupe BB' - Etat Existant- 1/2000e

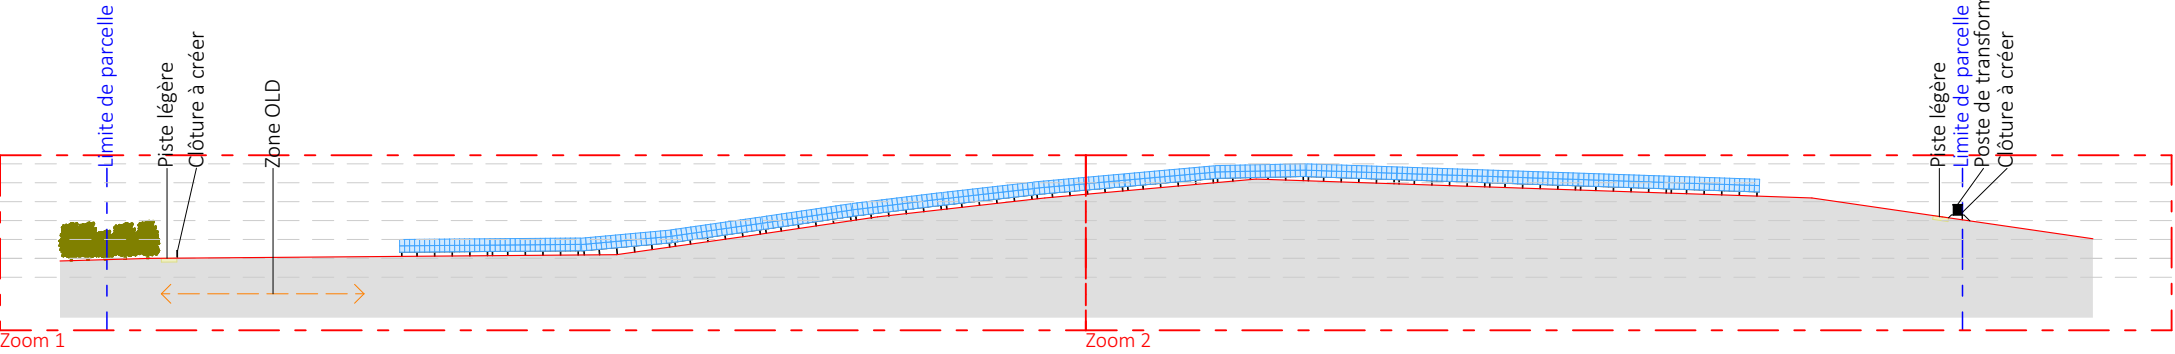

Coupe BB' - Etat Projeté- 1/2000e

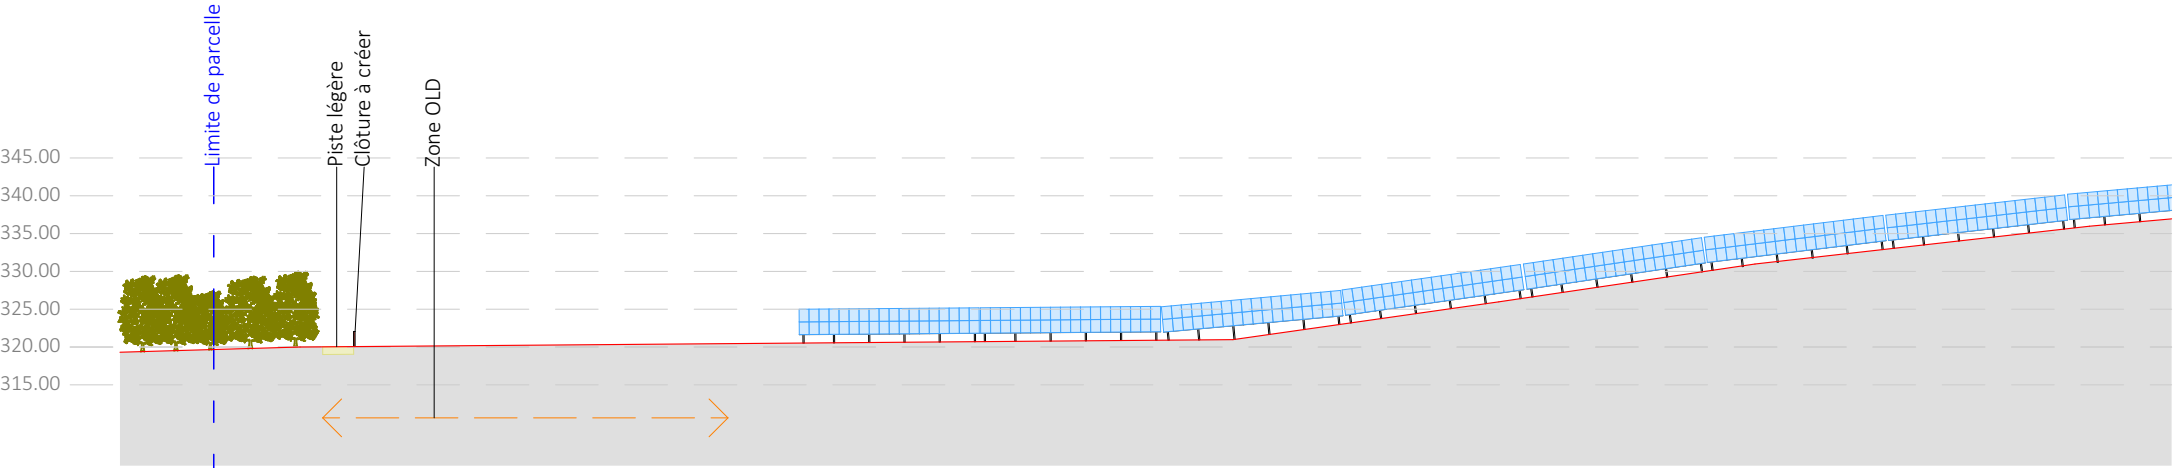

Coupe BB' - Etat Projeté- Zoom 1- 1/1000e

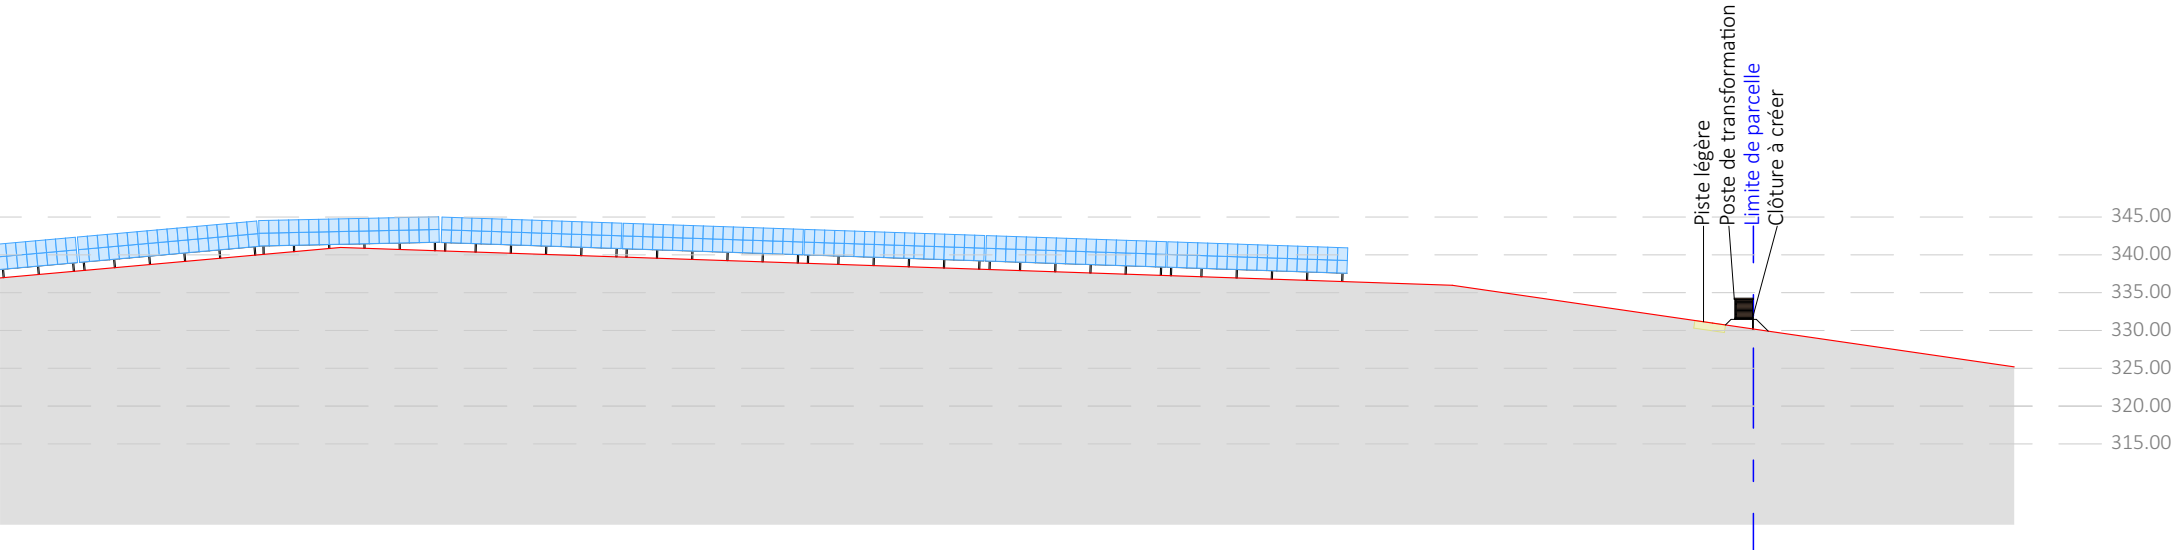

Coupe BB' - Etat Projeté- Zoom 2- 1/1000e

VUE EN COUPE D'UNE STRUCTURE
PHOTOVOLTAÏQUE TRACKER

Légende

Caractéristiques d'une table tracker :

Hauteur max : 4,09m
Largeur : 4,37m
Inclinaison max : 43°
Pitch : 14,00m


Architecte

I'M IN ARCHITECTURE
2 rue d'Auteuil 75016 PARIS
06 71 15 45 63 // im.in.archi@gmx.com
SAS au capital de 16500€
533 863 940 R.C.S. PARIS

Maître d'ouvrage

PVA SUR ROUVIER

Adresse de Correspondance :
3 place du Général de Gaulle
88000 EPINAL

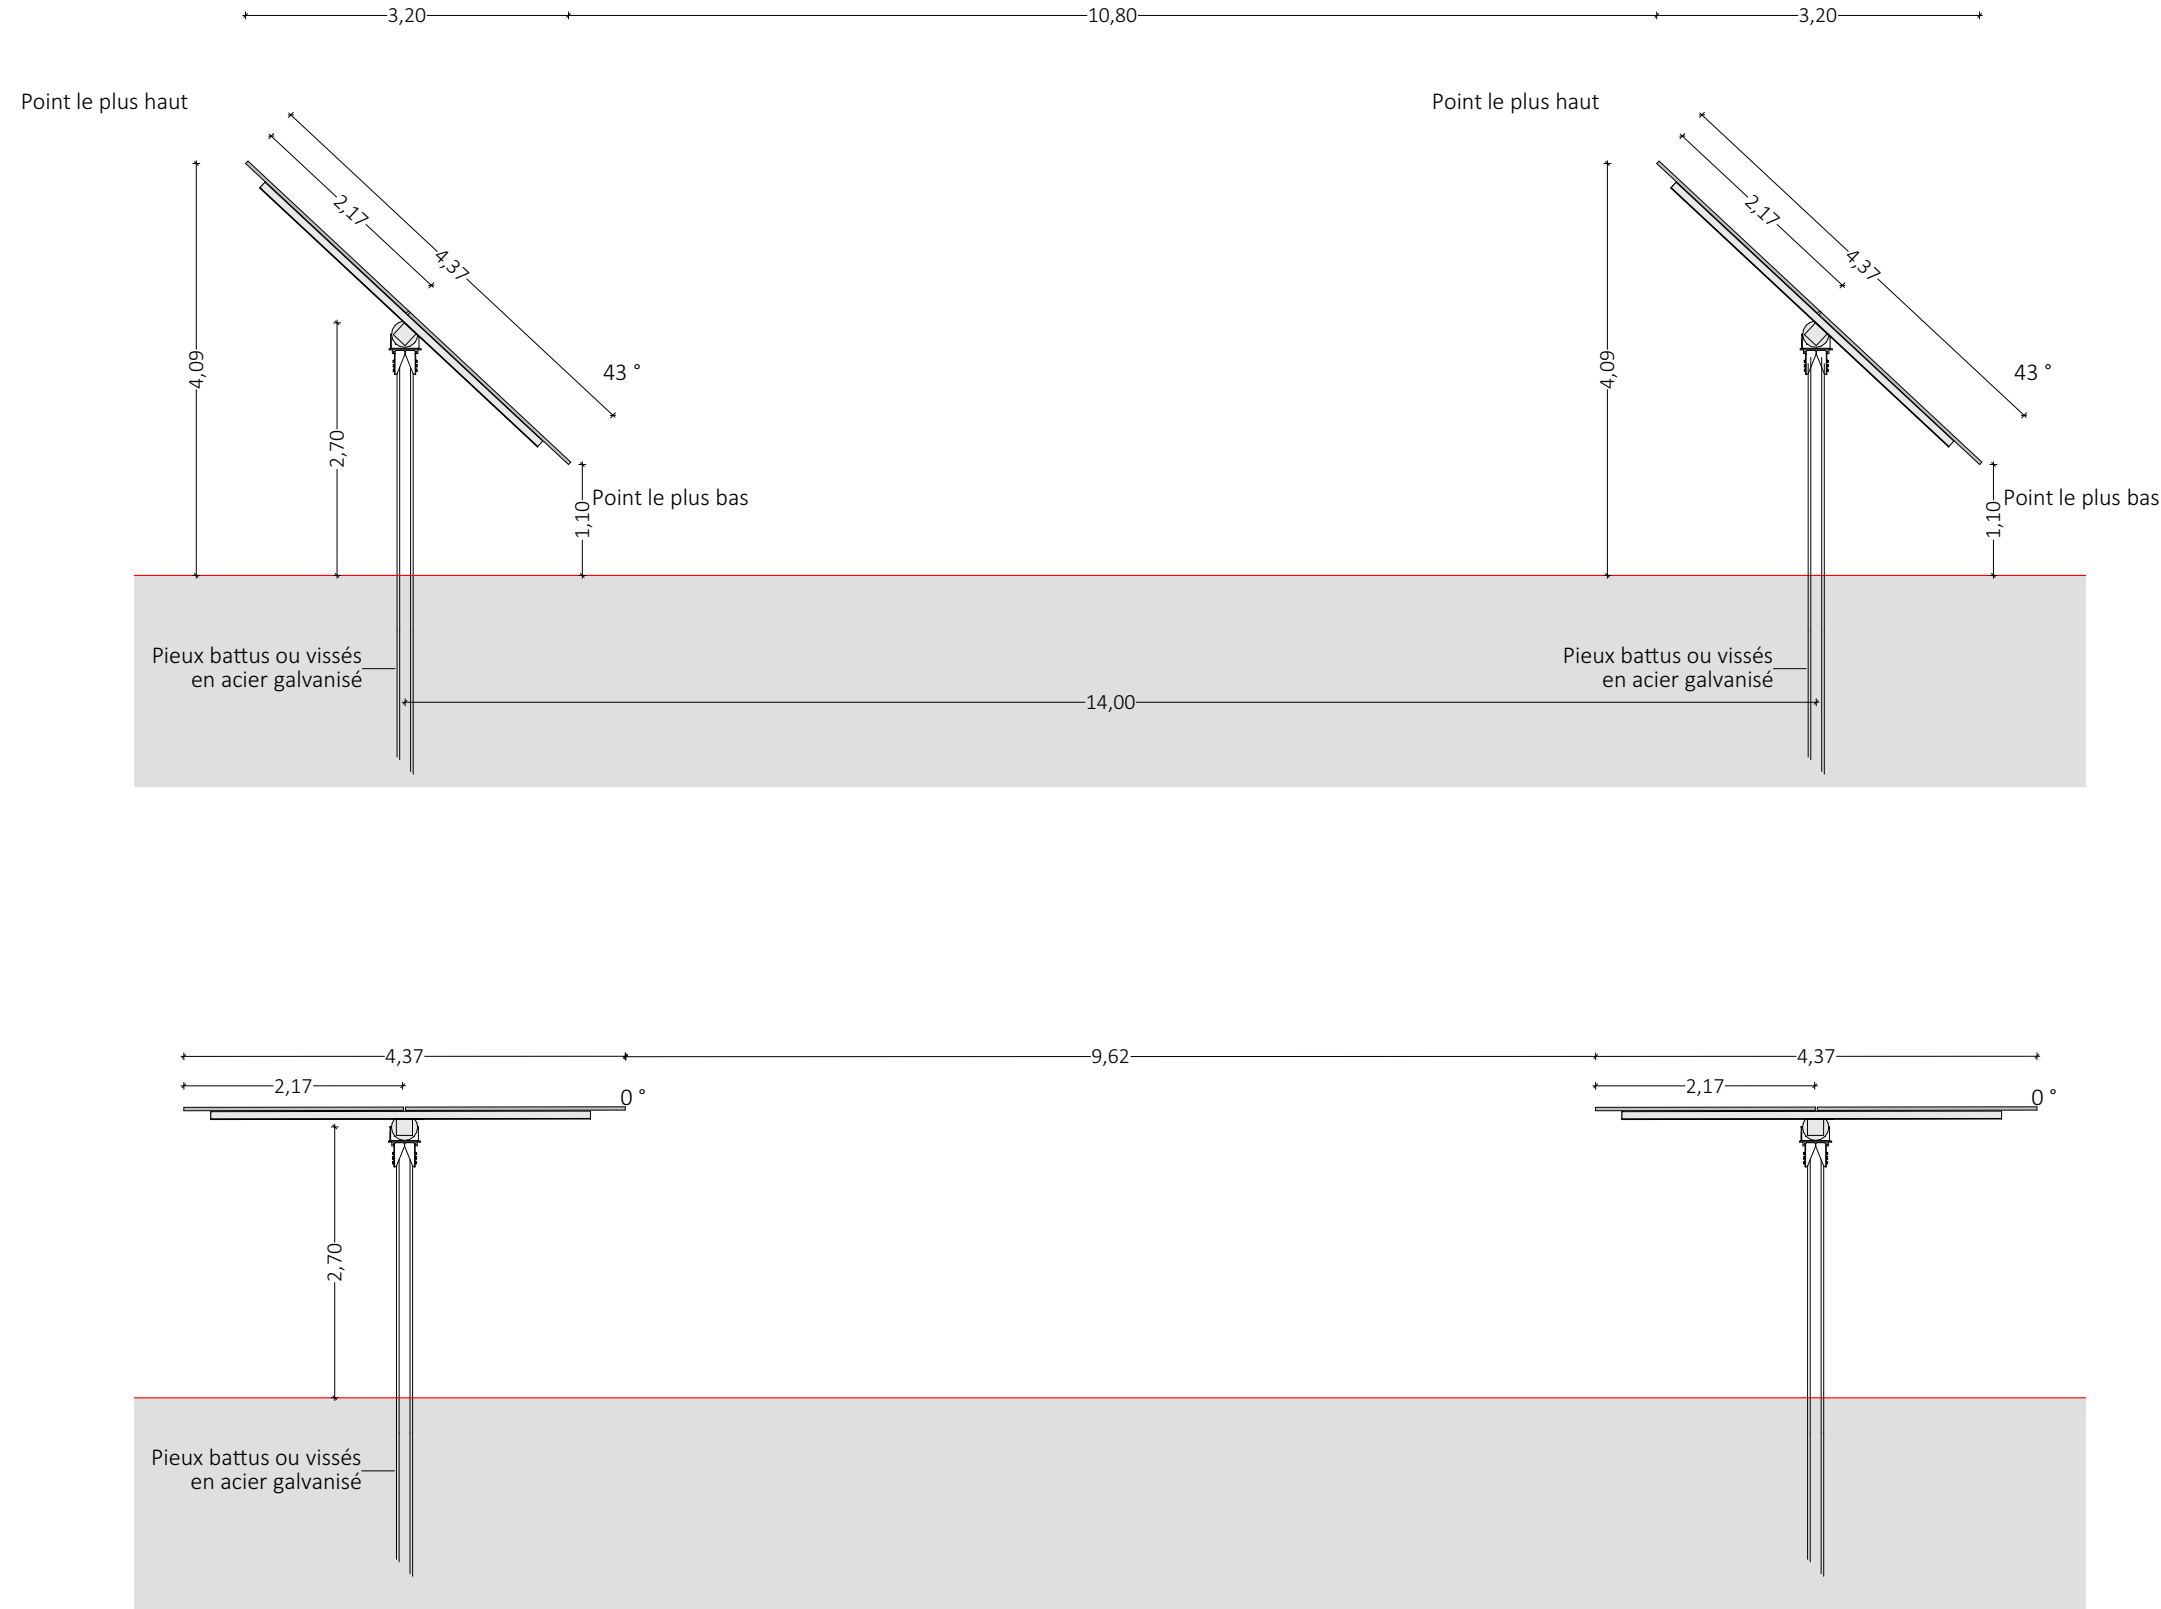


DETAILS D'UN POSTE DE LIVRAISON

Légende

Caractéristiques du poste de livraison :

Longueur : 7,00m
Largeur : 3,00m
Hauteur : 2,80m
Aspect extérieur :
bardage bois horizontal

Echelle 1/50 au format A3

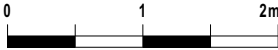


Architecte

I'M IN ARCHITECTURE
2 rue d'Auteuil 75016 PARIS
06 71 15 45 63 // im.in.archi@gmx.com
SAS au capital de 16500€
533 863 940 R.C.S. PARIS


Maître d'ouvrage

PVA SUR ROUVIER


Adresse de Correspondance :
3 place du Général de Gaulle
88000 EPINAL

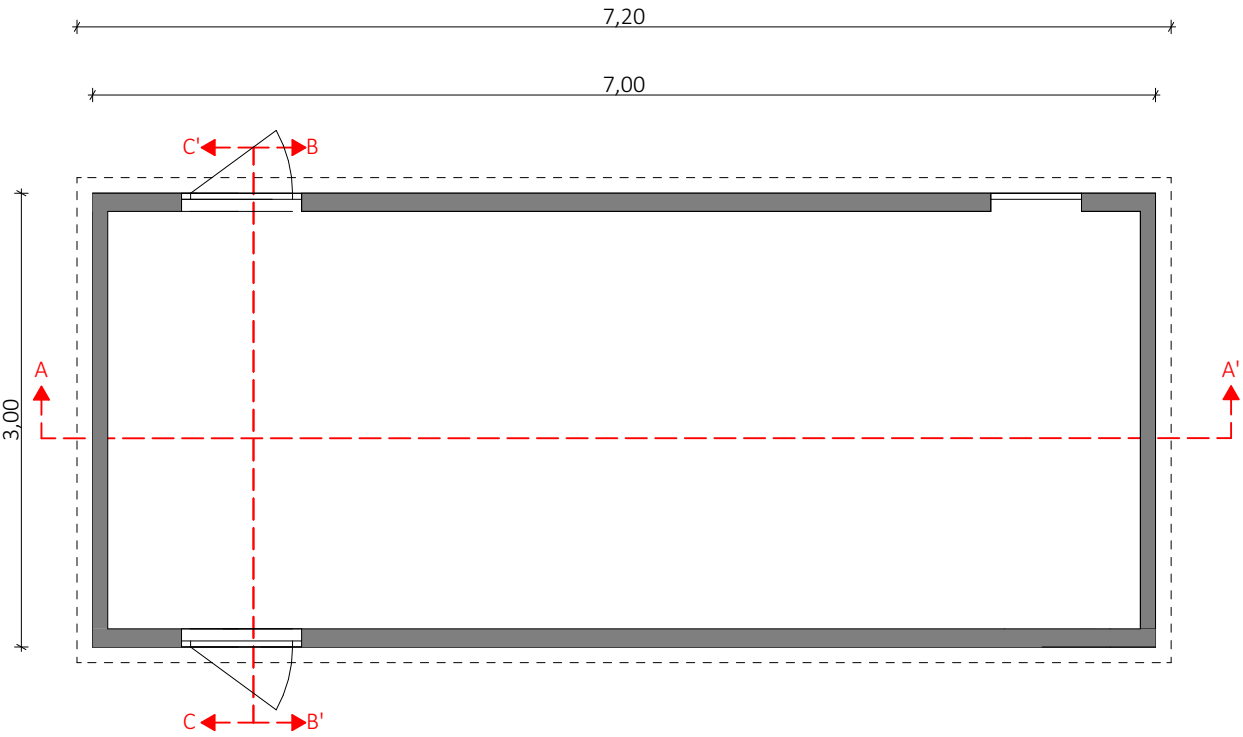


Plan de localisation des coupes

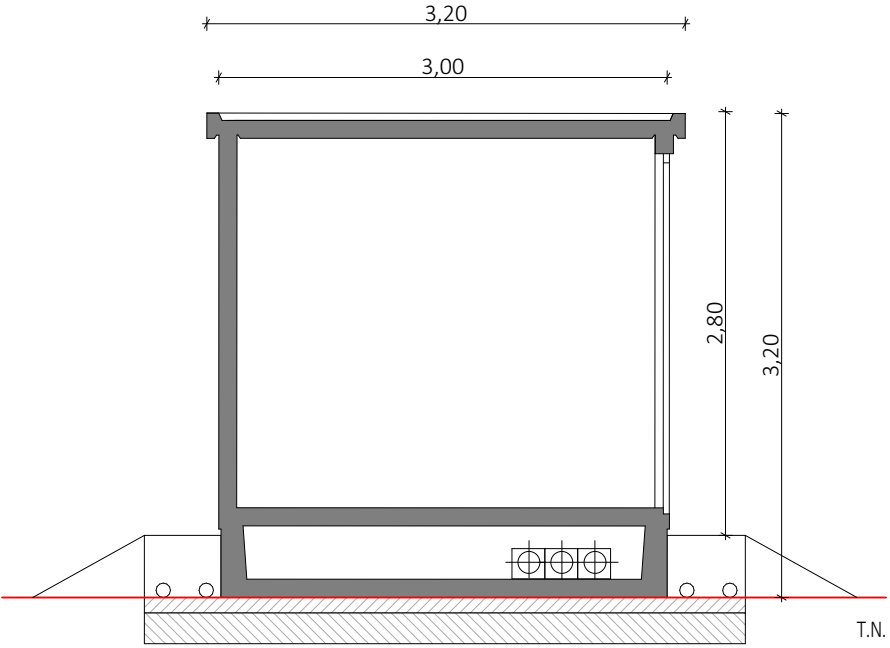

Coupe BB'

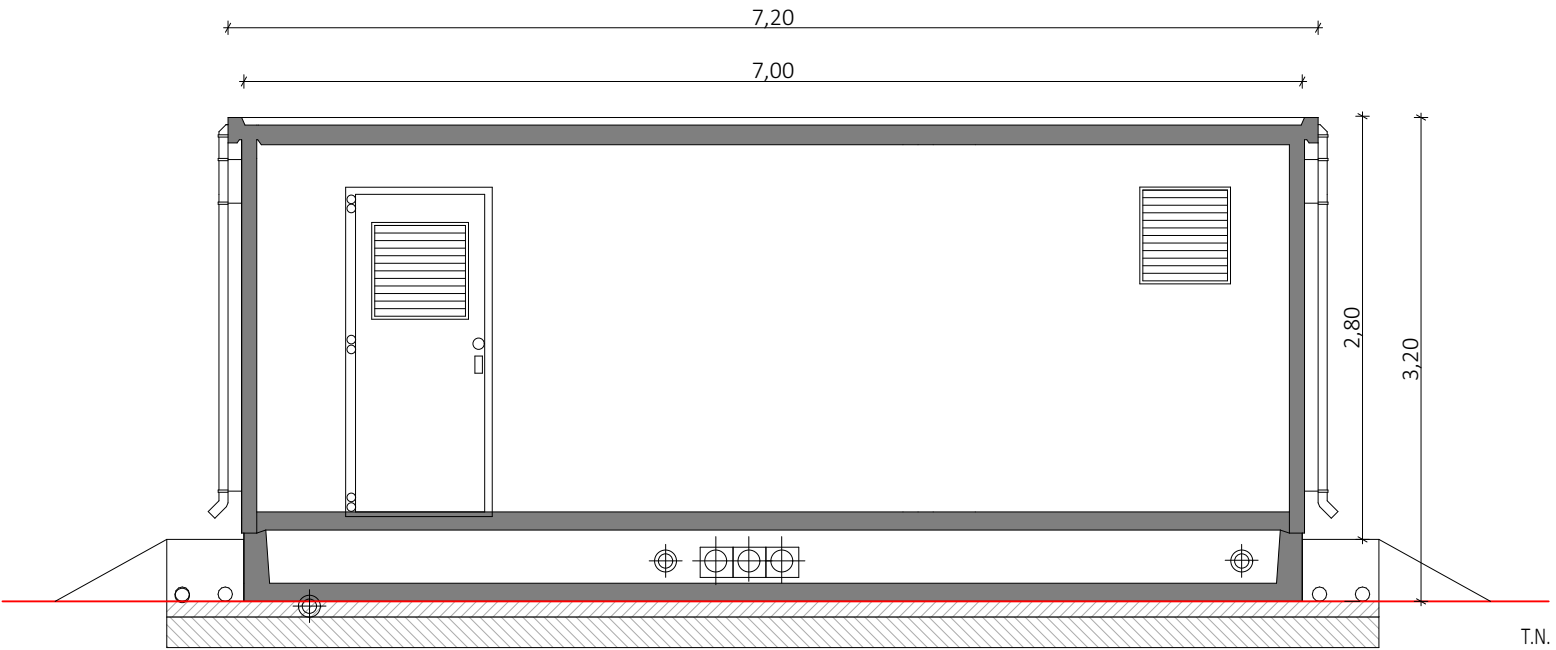

Coupe AA'

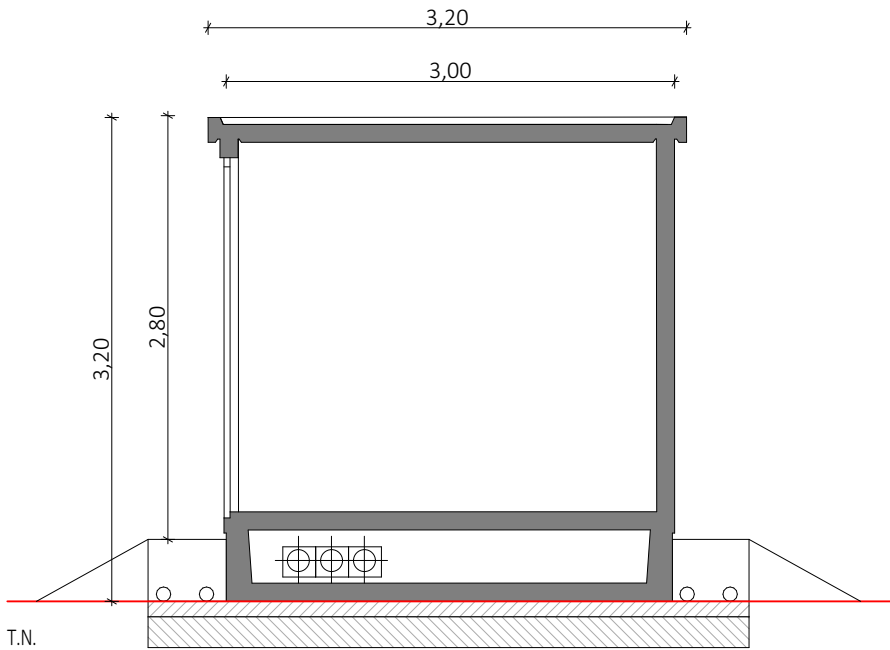

Coupe CC'


DETAILS D'UN POSTE DE TRANS-
FORMATION

Légende

Caractéristiques d'un poste de trans-
formation :

Longueur : 4,25m
Largueur : 2,34m
Hauteur : 2,80m
Aspect extérieur :
bardage bois horizontal

Echelle 1/50 au format A3

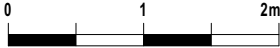


Architecte

I'M IN ARCHITECTURE
2 rue d'Auteuil 75016 PARIS
06 71 15 45 63 // im.in.archi@gmx.com
SAS au capital de 16500€
533 863 940 R.C.S. PARIS


Maître d'ouvrage

PVA SUR ROUVIER


Adresse de Correspondance :
3 place du Général de Gaulle
88000 EPINAL

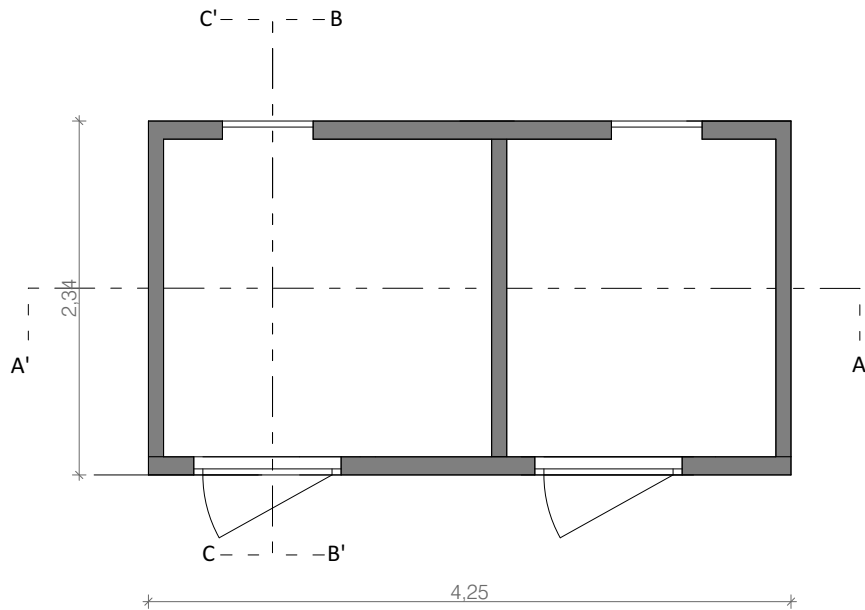


Plan de localisation des coupes

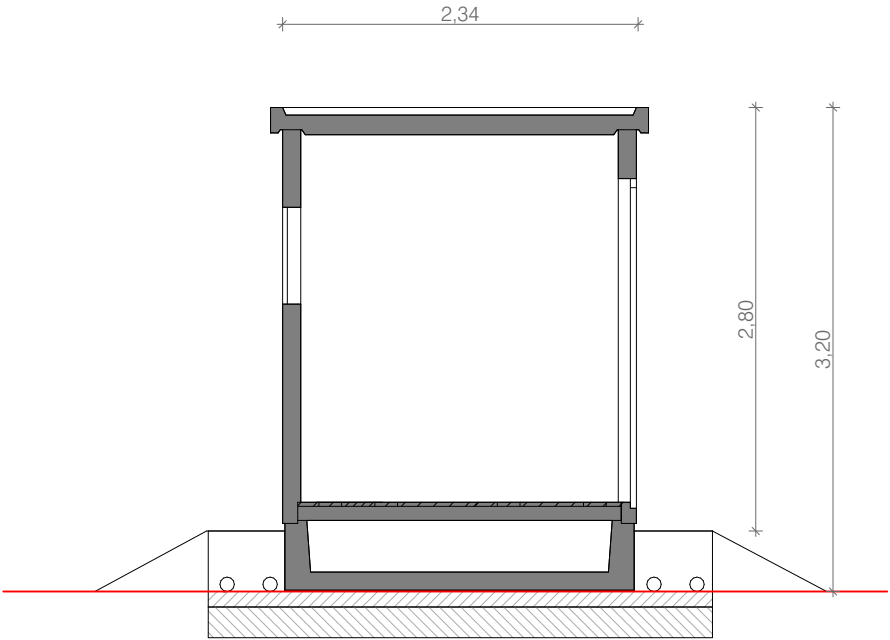

Coupe BB'

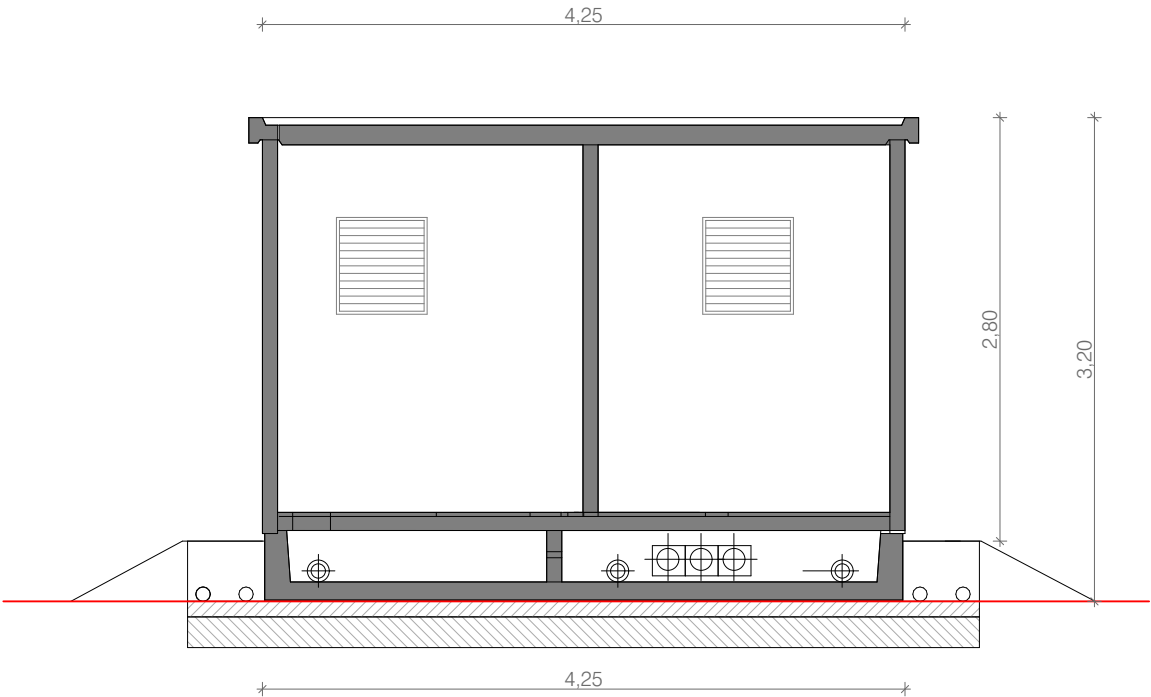

Coupe AA'

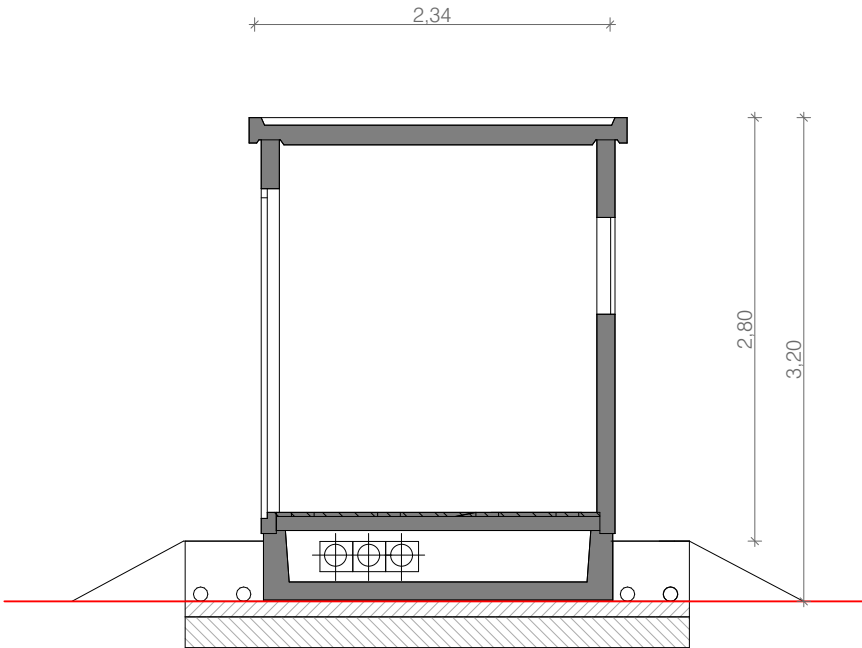

Coupe CC'