

DETAILS D'UNE STRUCTURE
TRACKER 2V18

Légende

Caractéristiques d'une table tracker
2V18 :

Hauteur max : 4,09m
Longueur : 23,79m
Largeur : 4,37m
Inclinaison max : 43°

Echelle 1/75 au format A3





Architecte



I'M IN ARCHITECTURE
2 rue d'Auteuil 75016 PARIS
06 71 15 45 63 // im.in.archi@gmx.com
SAS au capital de 16500€
533 863 940 R.C.S. PARIS

Maître d'ouvrage

PVA SUR ROUVIER

Adresse de Correspondance :
3 place du Général de Gaulle
88000 EPINAL

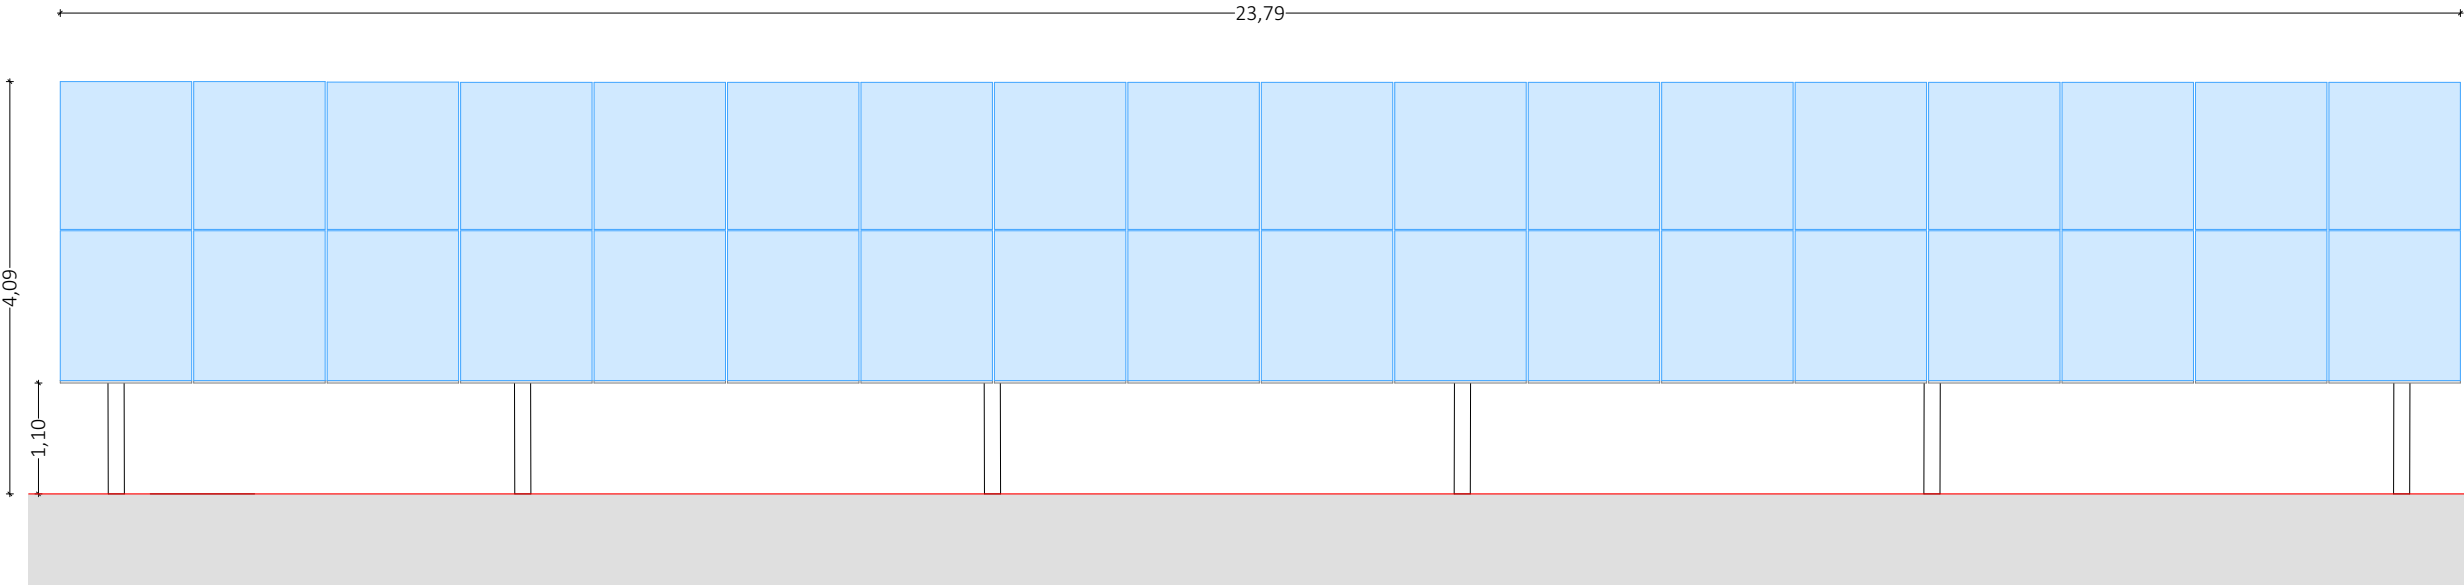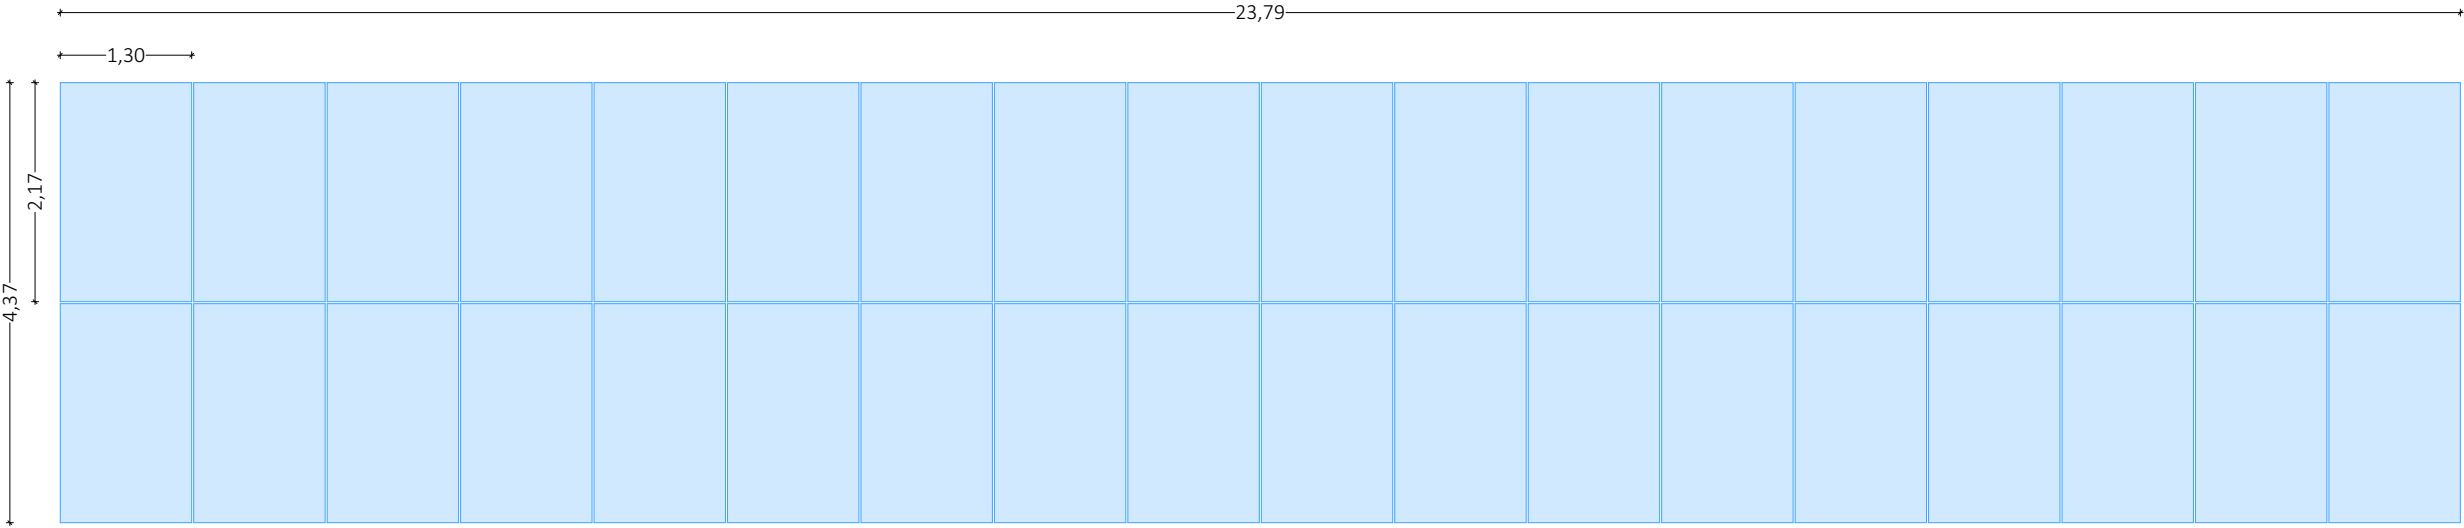

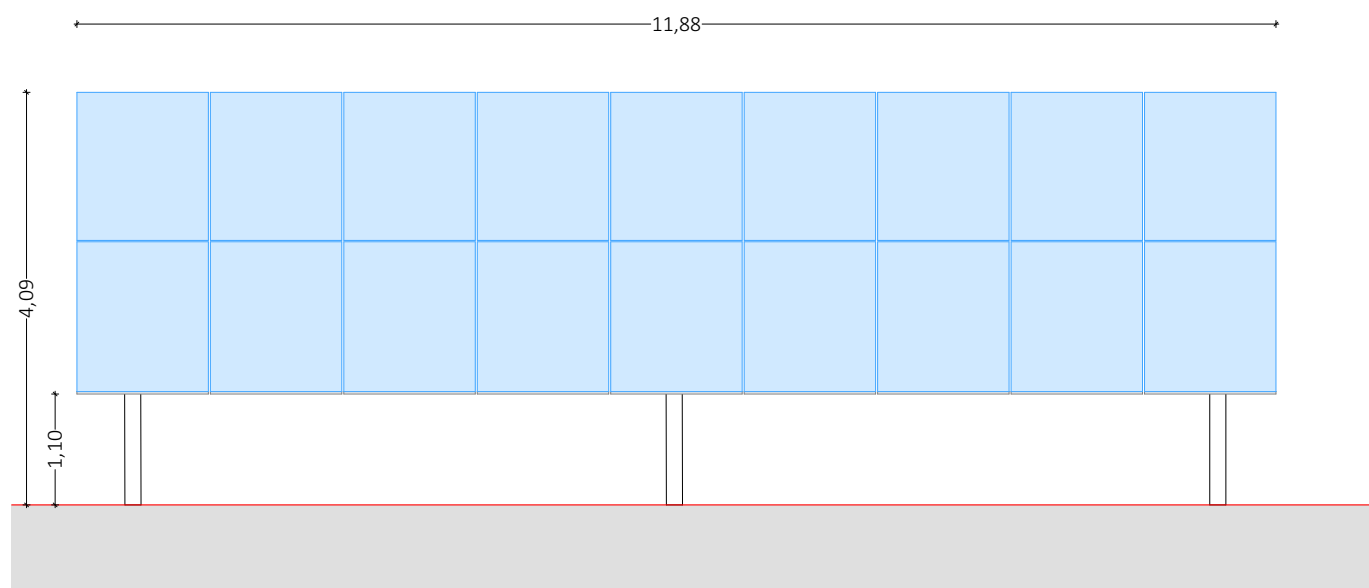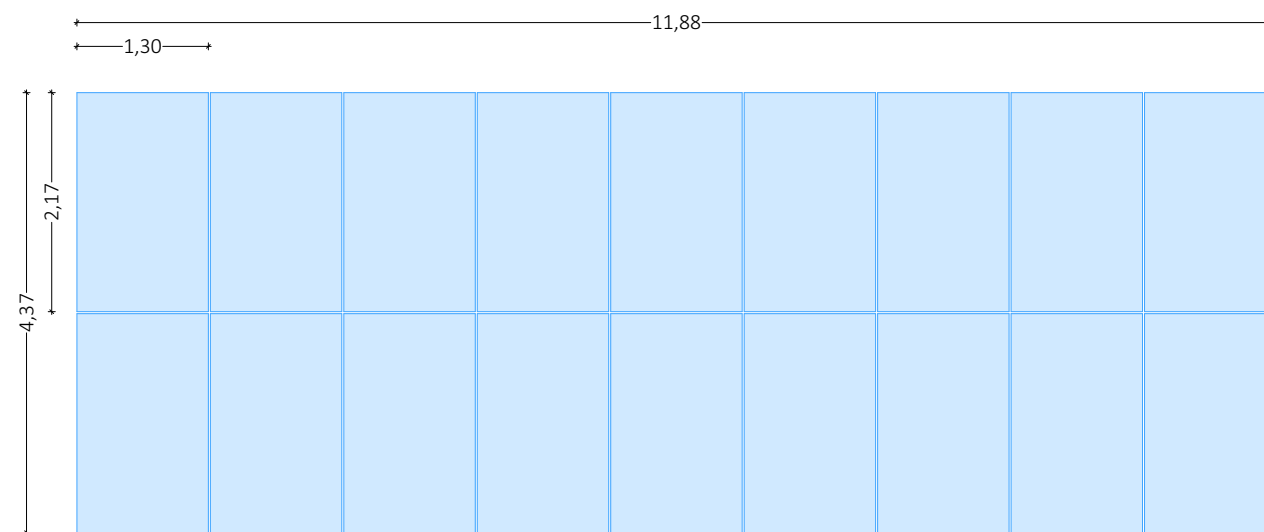


DETAILS D'UNE STRUCTURE TRACKER 2V9

Légende

Caractéristiques d'une table tracker
2V9 :

Hauteur max : 4,09m
Longueur : 11,88m
Largeur : 4,37m
Inclinaison max : 43°

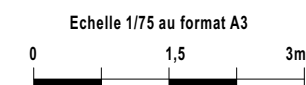

Architecte

I'M IN ARCHITECTURE
2 rue d'Auteuil 75016 PARIS
06 71 15 45 63 // im.in.archi@gmx.com
SAS au capital de 16500€
533 863 940 R.C.S. PARIS

Maître d'ouvrage

PVA SUR ROUVIER

Adresse de Correspondance :

3 place du Général de Gaulle
88000 EPINAL

FACADES DU POSTE DE LIVRAISON

Légende

Caractéristiques du poste de livraison :

Longueur : 7,00m
Largeur : 3,00m
Hauteur : 2,80m
Aspect extérieur :
bardage bois horizontal

Echelle 1/50 au format A3



Architecte





I'M IN ARCHITECTURE
2 rue d'Auteuil 75016 PARIS
06 71 15 45 63 // im.in.archi@gmx.com
SAS au capital de 16500€
533 863 940 R.C.S. PARIS

Maître d'ouvrage

PVA SUR ROUVIER

Adresse de Correspondance :

3 place du Général de Gaulle
88000 EPINAL

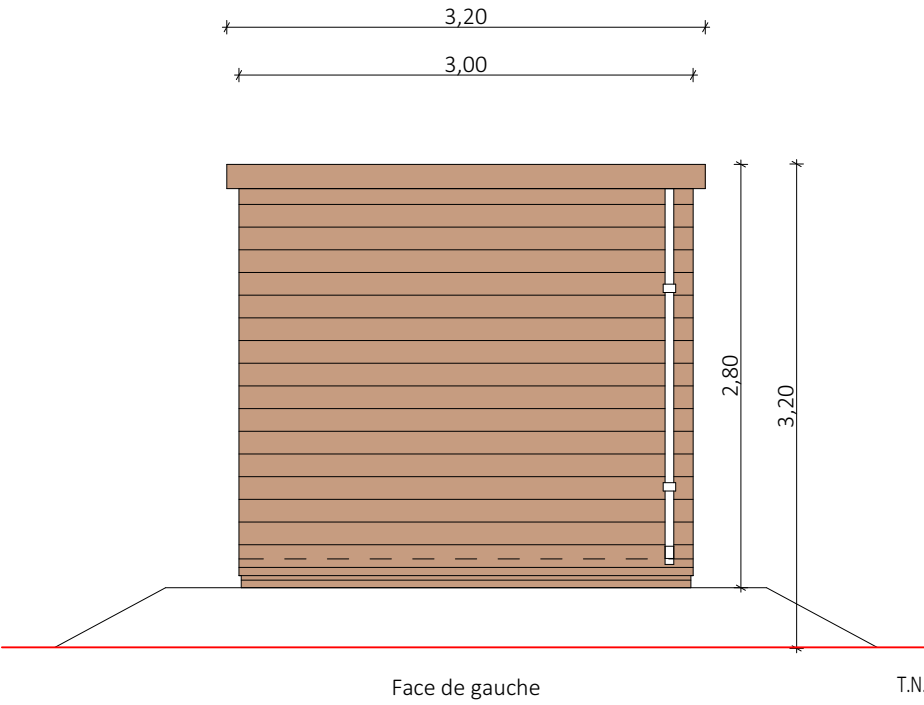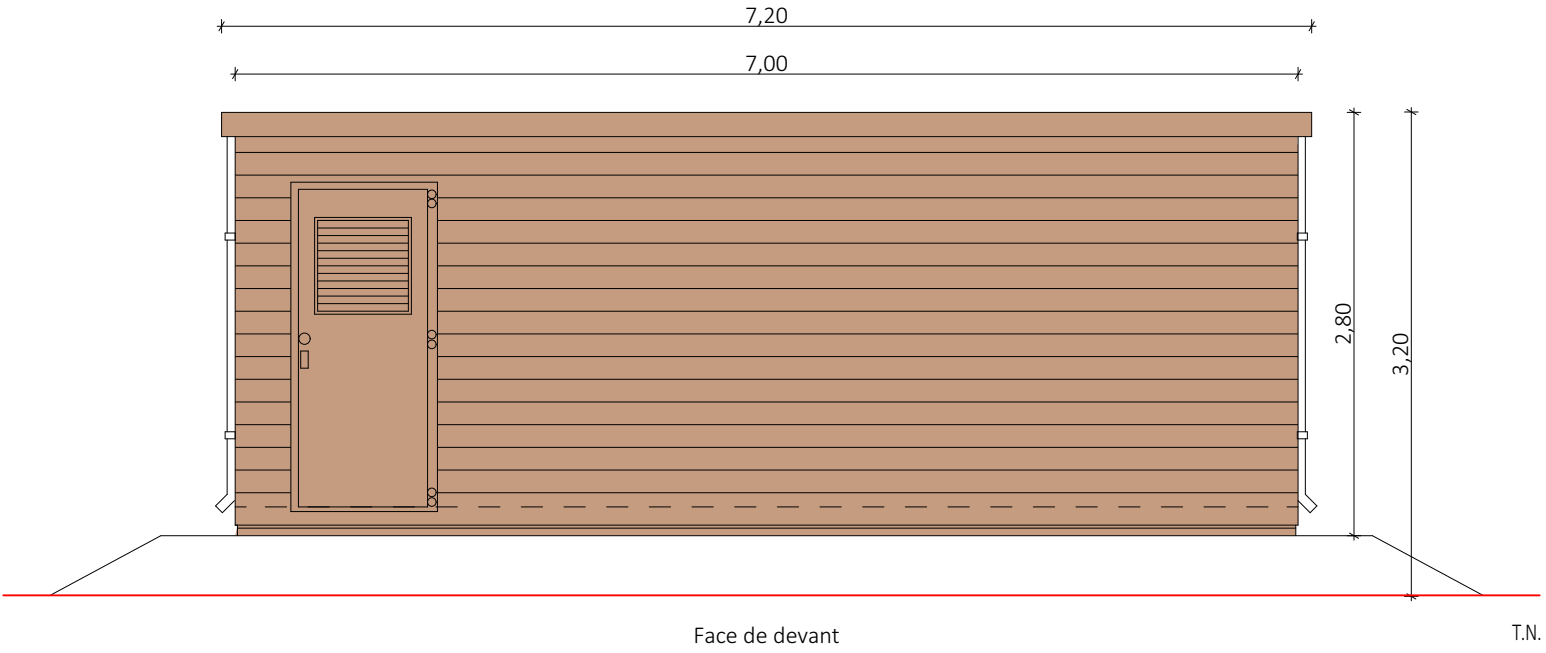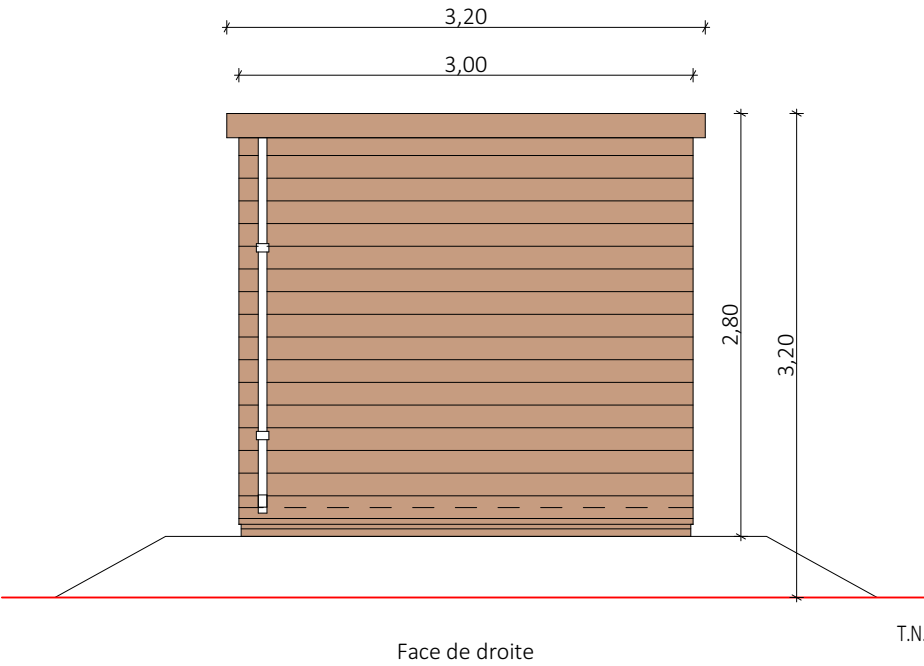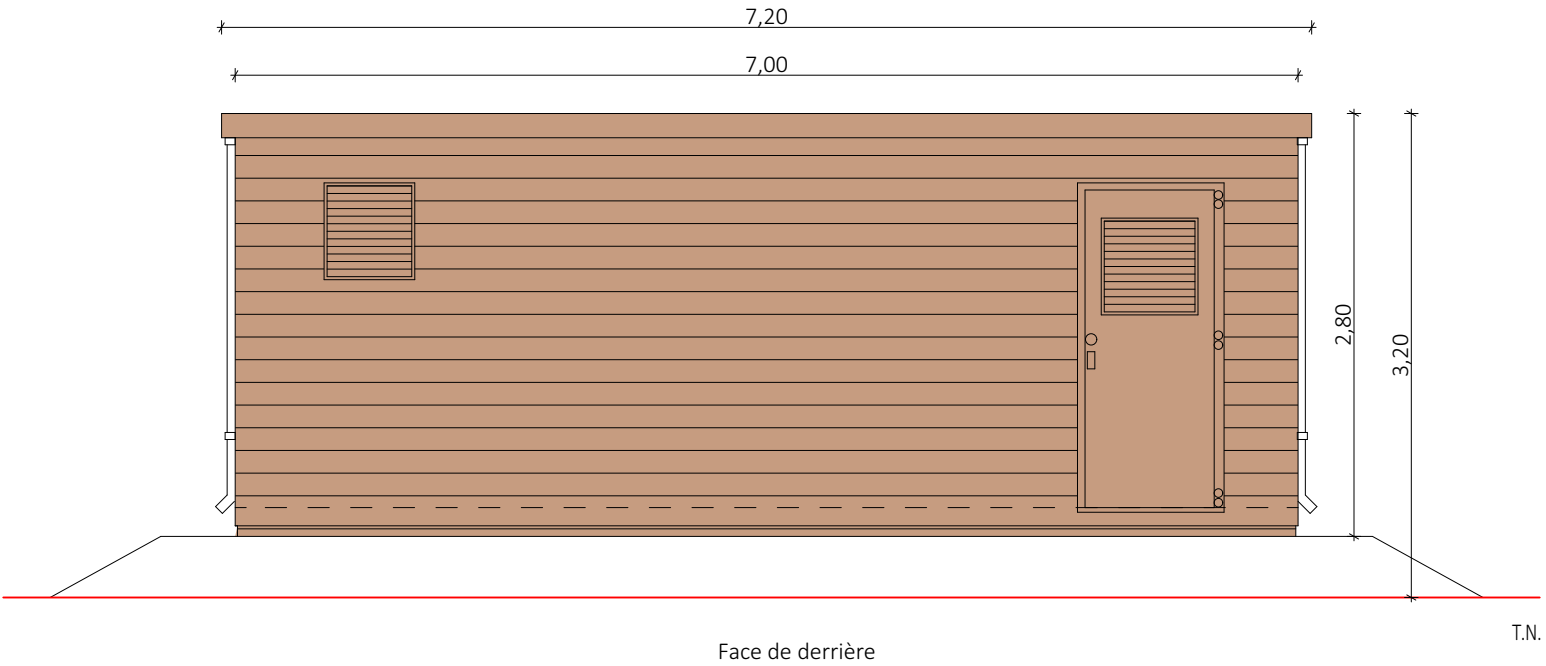


FACADES D'UN POSTE DE
TRANSFORMATION

Légende

Caractéristiques d'un poste de transfor-
mation :

Longueur : 4,25m
Largueur : 2,34m
Hauteur : 2,80m
Aspect extérieur :
bardage bois horizontal

Echelle 1/50 au format A3

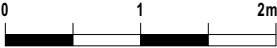

Architecte


I'M IN ARCHITECTURE
2 rue d'Auteuil 75016 PARIS
06 71 15 45 63 // im.in.archi@gmx.com
SAS au capital de 16500€
533 863 940 R.C.S. PARIS

Maître d'ouvrage


PVA SUR ROUVIER

Adresse de Correspondance :


3 place du Général de Gaulle
88000 EPINAL

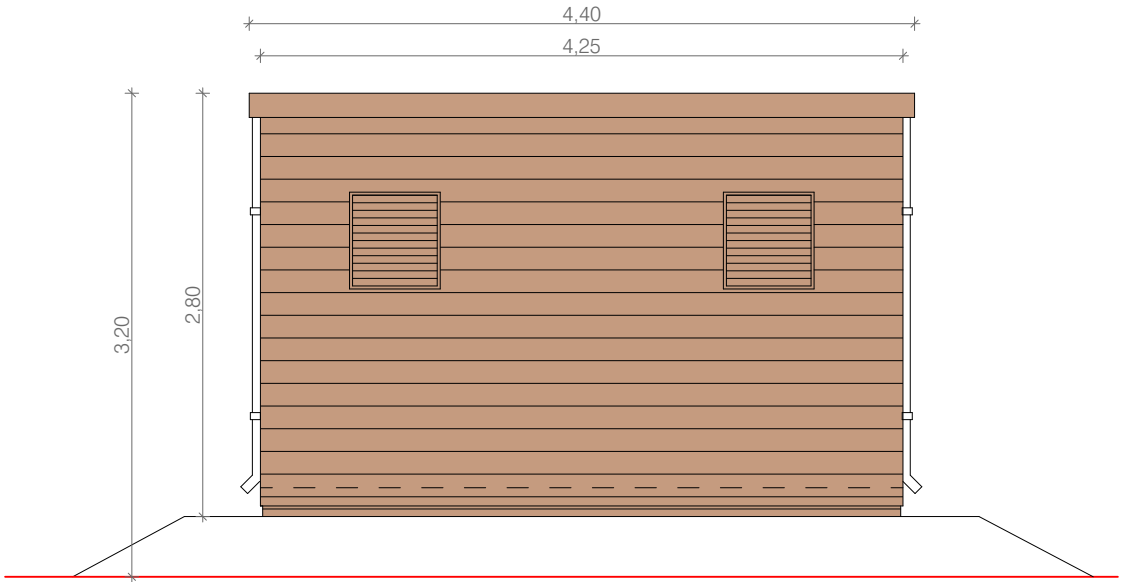


Face avant

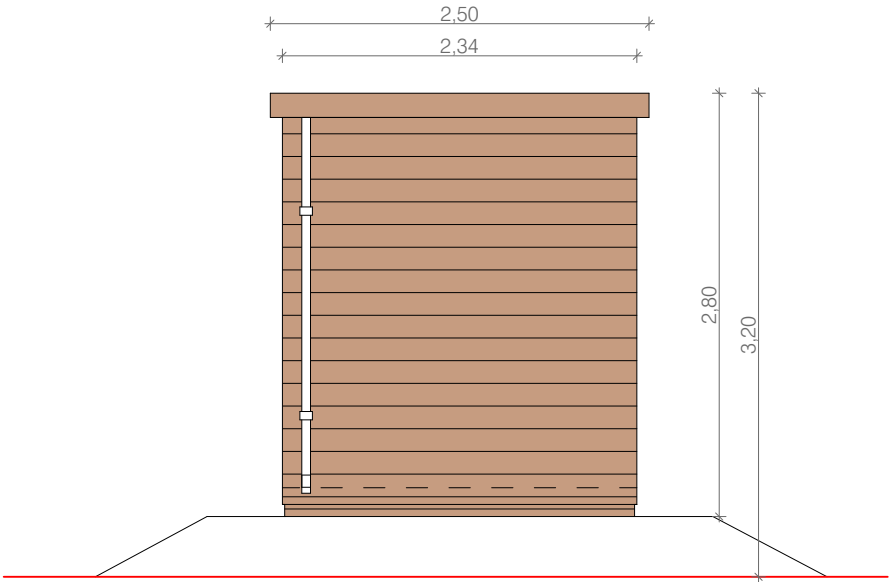

Face gauche

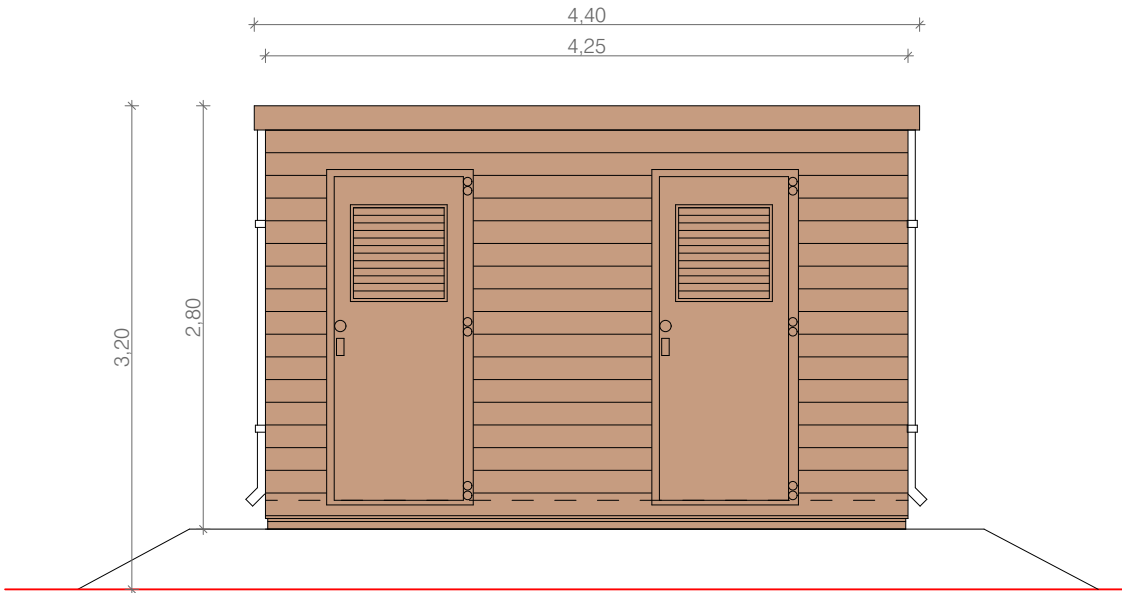

Face arrière

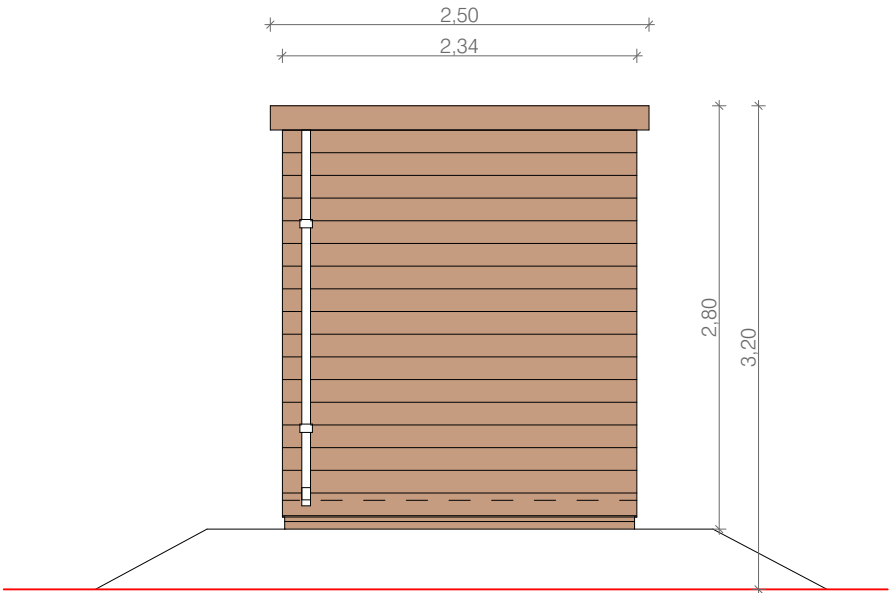

Face droite

FACADES DE LA CLOTURE ET D'UN
PORTAIL

Légende


Caractéristiques d'un portail :

Largueur : 9,00m
Hauteur : 2,00m
Aspect extérieur :
teinte verte

Caractéristiques de la clôture :

Hauteur : 2m
Aspect extérieur : teinte verte
Poteaux bois
Maille : 15x15cm avec passage faune
tous les 100m

Echelle 1/50 au format A3

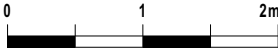


Architecte

I'M IN ARCHITECTURE
2 rue d'Auteuil 75016 PARIS
06 71 15 45 63 // im.in.archi@gmx.com
SAS au capital de 16500€
533 863 940 R.C.S. PARIS


Maître d'ouvrage

PVA SUR ROUVIER

Adresse de Correspondance :
3 place du Général de Gaulle
88000 EPINAL

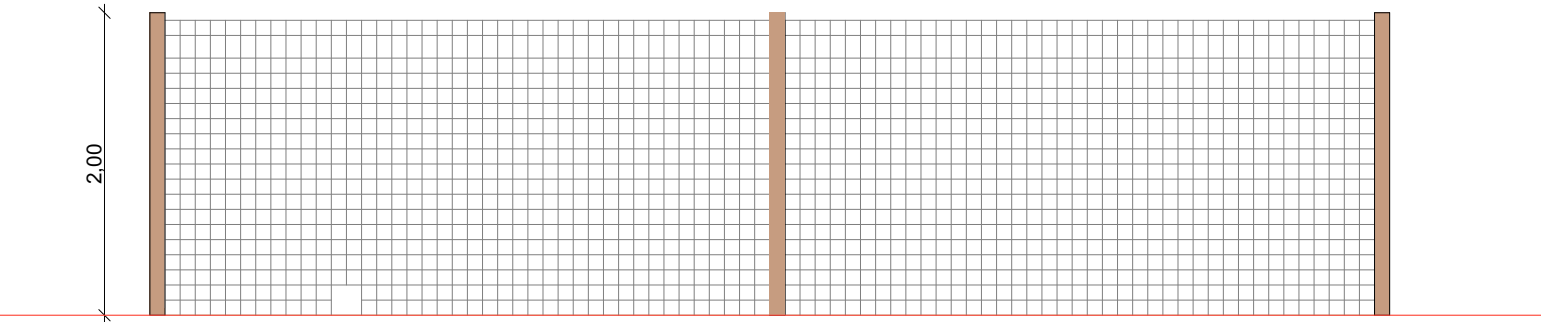

Détail de la clôture grillagée rigide

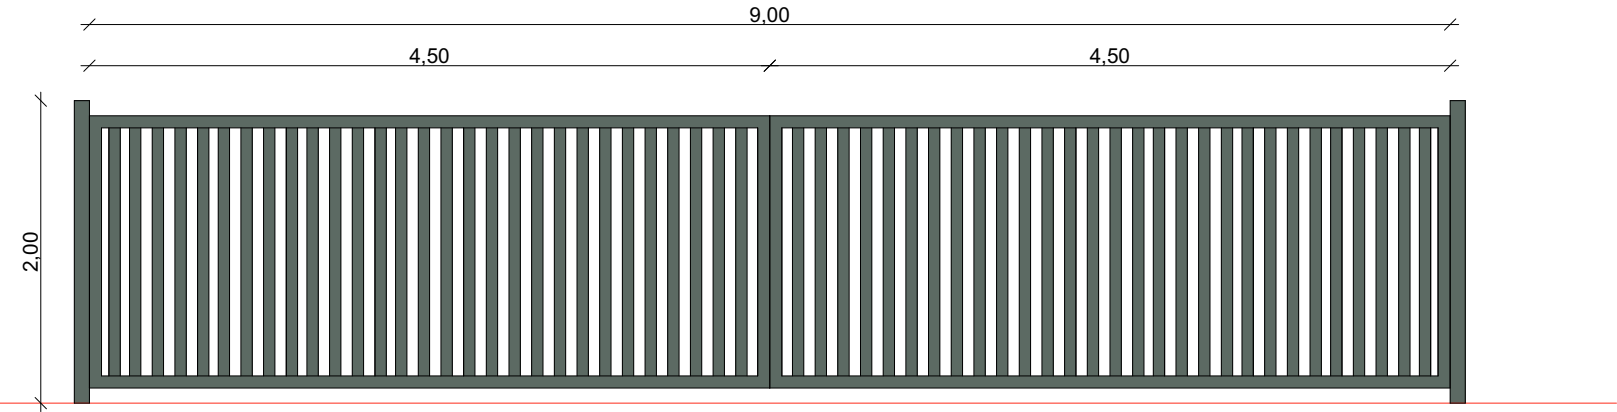

Détail du portail


DETAILS D'UNE CITERNE SOUPLE
DE 30M3

Légende

Caractéristiques d'une citerne de 30m3 :

Longueur : 7,95m
Largeur : 4,44m
Hauteur : 1,30m
Aspect extérieur : teinte verte

Echelle 1/50 au format A3

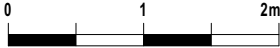

Architecte


I'M IN ARCHITECTURE
2 rue d'Auteuil 75016 PARIS
06 71 15 45 63 // im.in.archi@gmx.com
SAS au capital de 16500€
533 863 940 R.C.S. PARIS

Maître d'ouvrage



PVA SUR ROUVIER

Adresse de Correspondance :

3 place du Général de Gaulle
88000 EPINAL

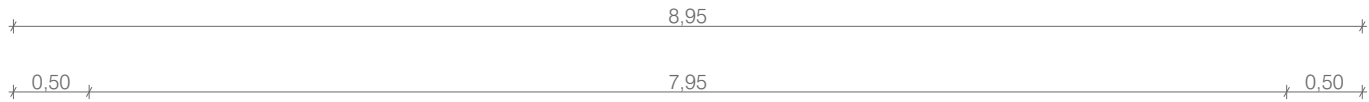

Poteau incendie situé à
l'extérieur du site accessible
par les équipes d'intervention

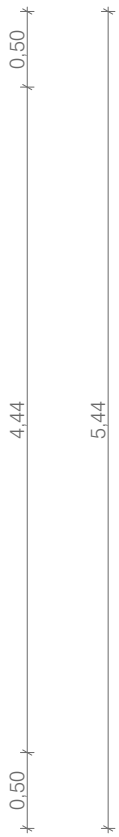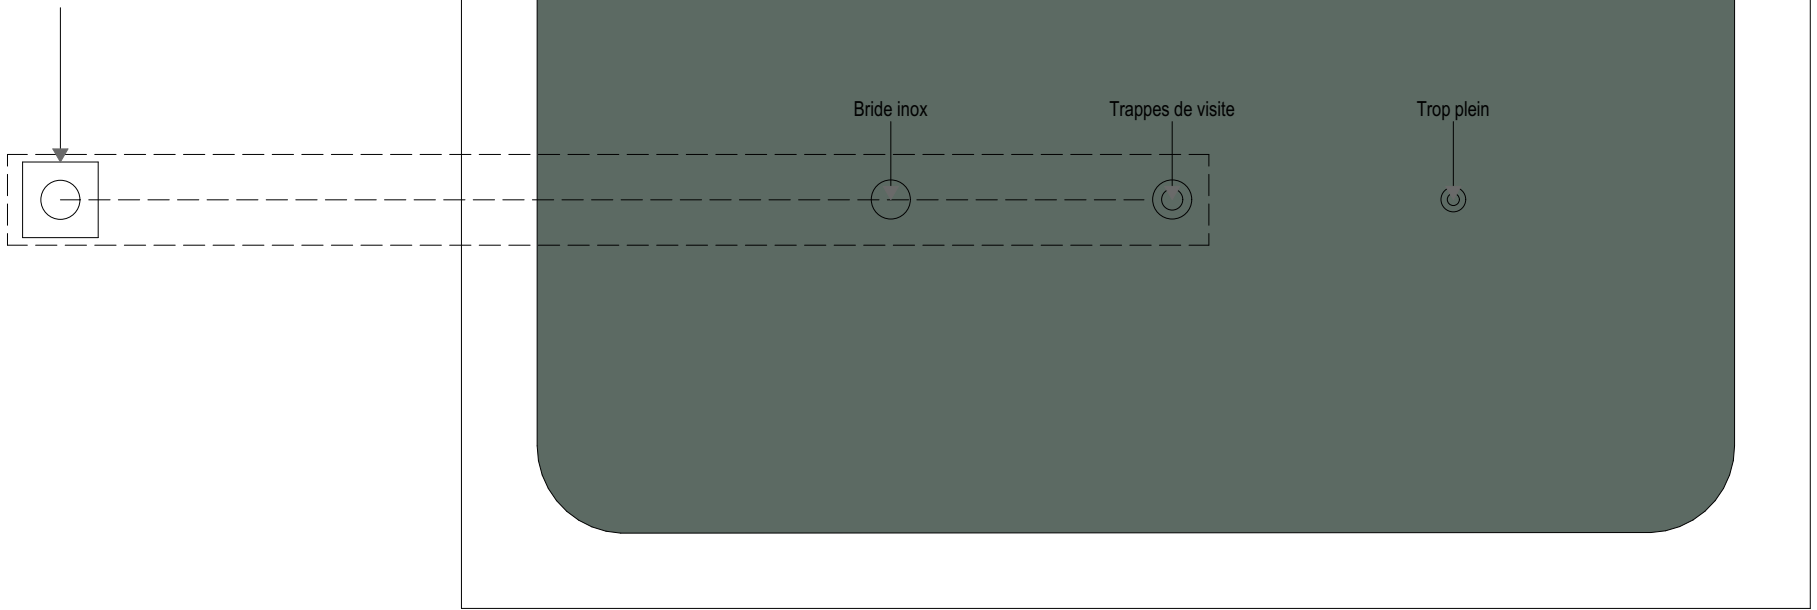

Citerne souple de 30m3
Dimensions :
Longueur 7.95m, largeur 4.44m, hauteur 1.30m

Poteau incendie situé à
l'extérieur du site accessible
par les équipes d'intervention

