

PC6- DOCUMENT GRAPHIQUE PERMETTANT D'APPRÉCIER L'INSERTION DU PROJET DE CONSTRUCTION DANS SON ENVIRONNEMENT

PROJET DE PARC
AGRIVOLTAÏQUE DE SAULVAUX
COMMUNE DE SAULVAUX (55)

Contenu

- Plan de localisation des points de vue
photographiques au 1/3500ème et au
1/25000

- Photomontages

Architecte

I'M IN ARCHITECTURE
2 rue d'Auteuil 75016 PARIS
06 71 15 45 63 // im.in.archi@gmx.com
SAS au capital de 16500€
533 863 940 R.C.S. PARIS

Maître d'ouvrage


PVA SUR ROUVIER

Adresse de Correspondance :
3 place du Général de Gaulle
88000 EPINAL

PLAN DE LOCALISATION DES
PHOTOMONTAGES

Légende


Localisation du parc agrivoltaïque

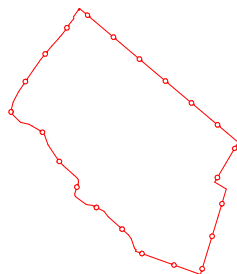

—+— Limite communes

➤ Point de vue

Echelle 1/3500 au format A3

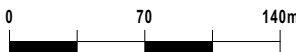

Architecte

I'M IN ARCHITECTURE

2 rue d'Auteuil 75016 PARIS
06 71 15 45 63 // im.in.archi@gmx.com
SAS au capital de 16500€
533 863 940 R.C.S. PARIS


Maître d'ouvrage

PVA SUR ROUVIER

Adresse de Correspondance :
3 place du Général de Gaulle
88000 EPINAL

Version 2 - Juin 2026



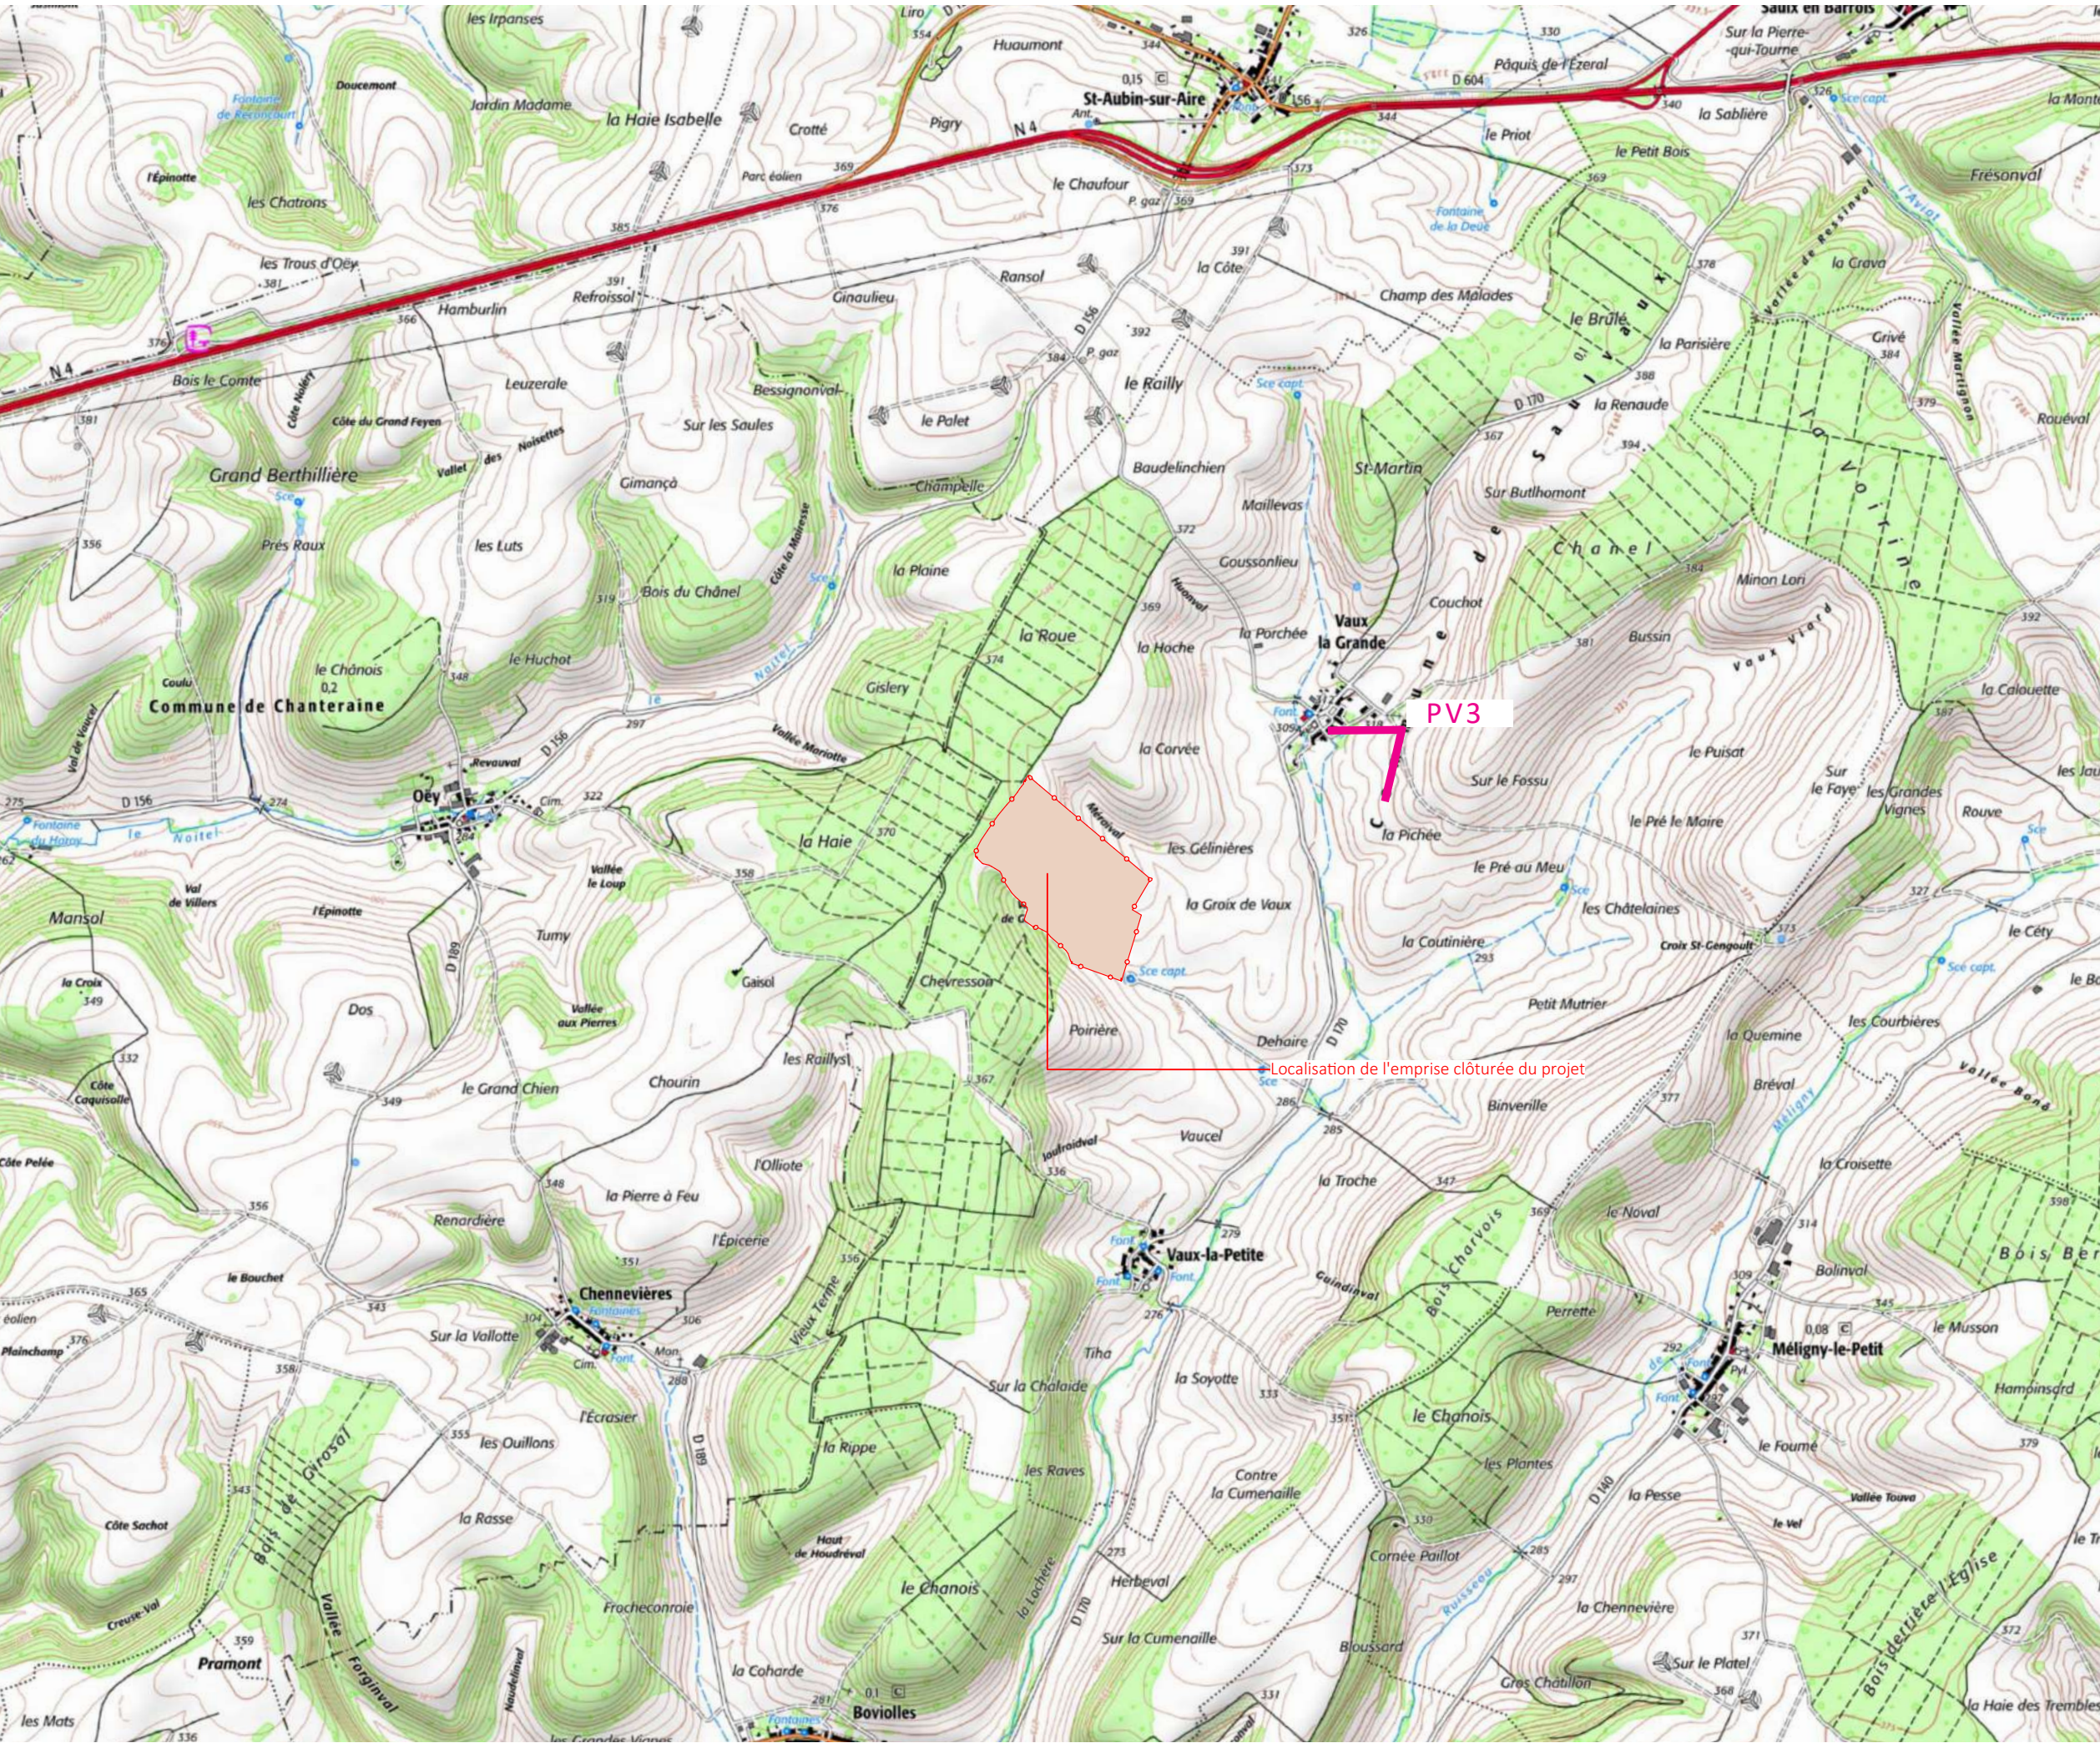

PROJET DE PARC
AGRIVOLTAÏQUE DE SAULVAUX
COMMUNE DE SAULVAUX (55)

PLAN DE LOCALISATION DES
PHOTOMONTAGES

Légende

Localisation du parc agrivoltaïque

Point de vue

Echelle 1/25000 au format A3

0 500 1000m

N

Architecte

I'M IN ARCHITECTURE
2 rue d'Auteuil 75016 PARIS
06 71 15 45 63 // im.in.archi@gmx.com
SAS au capital de 16500€
533 863 940 R.C.S. PARIS

Maître d'ouvrage

PVA SUR ROUVIER

Adresse de Correspondance :
3 place du Général de Gaulle
88000 EPINAL

Version 2 - Juin 2026

PC6 PAGE 51 / 65



Point de vue n°1 - Vue depuis le nord de la parcelle



Point de vue n°2 - Vue depuis le sud de la parcelle



Point de vue n°3 - Vue depuis Vaux-la-grande

Contenu

- Plan de localisation des points de vue photographiques au 1/3500ème
- Photographies

PC7 - PHOTOGRAPHIE PERMETTANT DE SITUER LE TERRAIN
DANS L'ENVIRONNEMENT PROCHE

Architecte

I'M IN ARCHITECTURE
2 rue d'Auteuil 75016 PARIS
06 71 15 45 63 // im.in.archi@gmx.com
SAS au capital de 16500€
533 863 940 R.C.S. PARIS

Maître d'ouvrage

PVA SUR ROUVIER


Adresse de Correspondance :

3 place du Général de Gaulle
88000 EPINAL

PLAN DE LOCALISATION DES
PRISES DE VUE

Légende

Localisation du parc agrivoltaïque

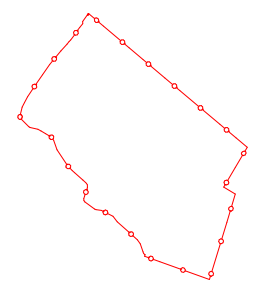

—+— Limite communes

> Point de vue

Echelle 1/3500 au format A3
0 70 140m



Architecte

I'M IN ARCHITECTURE
2 rue d'Auteuil 75016 PARIS
06 71 15 45 63 // im.in.archi@gmx.com
SAS au capital de 16500€
533 863 940 R.C.S. PARIS

Maître d'ouvrage

PVA SUR ROUVIER

Adresse de Correspondance :
3 place du Général de Gaulle
88000 EPINAL

Version 2 - Juin 2026





Point de vue n°1 - Vue depuis le nord de la parcelle



Point de vue n°2 - Vue depuis le sud de la parcelle

Contenu

- Plan de localisation des points de vue photographiques au 1/25000ème
- Photographies

PC8- PHOTOGRAPHIE PERMETTANT DE SITUER LE TERRAIN
DANS LE PAYSAGE LOINTAIN

Architecte

I'M IN ARCHITECTURE
2 rue d'Auteuil 75016 PARIS
06 71 15 45 63 // im.in.archi@gmx.com
SAS au capital de 16500€
533 863 940 R.C.S. PARIS

Maître d'ouvrage


PVA SUR ROUVIER

Adresse de Correspondance :
3 place du Général de Gaulle
88000 EPINAL

PLAN DE LOCALISATION DES
PHOTOMONTAGES

Légende

Localisation du parc agrivoltaïque

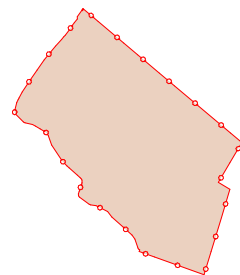

Point de vue

Echelle 1/25000 au format A3
0 500 1000m



Architecte

I'M IN ARCHITECTURE


2 rue d'Auteuil 75016 PARIS
06 71 15 45 63 // im.in.archi@gmx.com
SAS au capital de 16500€
533 863 940 R.C.S. PARIS

Maître d'ouvrage

PVA SUR ROUVIER

Adresse de Correspondance :
3 place du Général de Gaulle
88000 EPINAL

Version 2 - Juin 2026

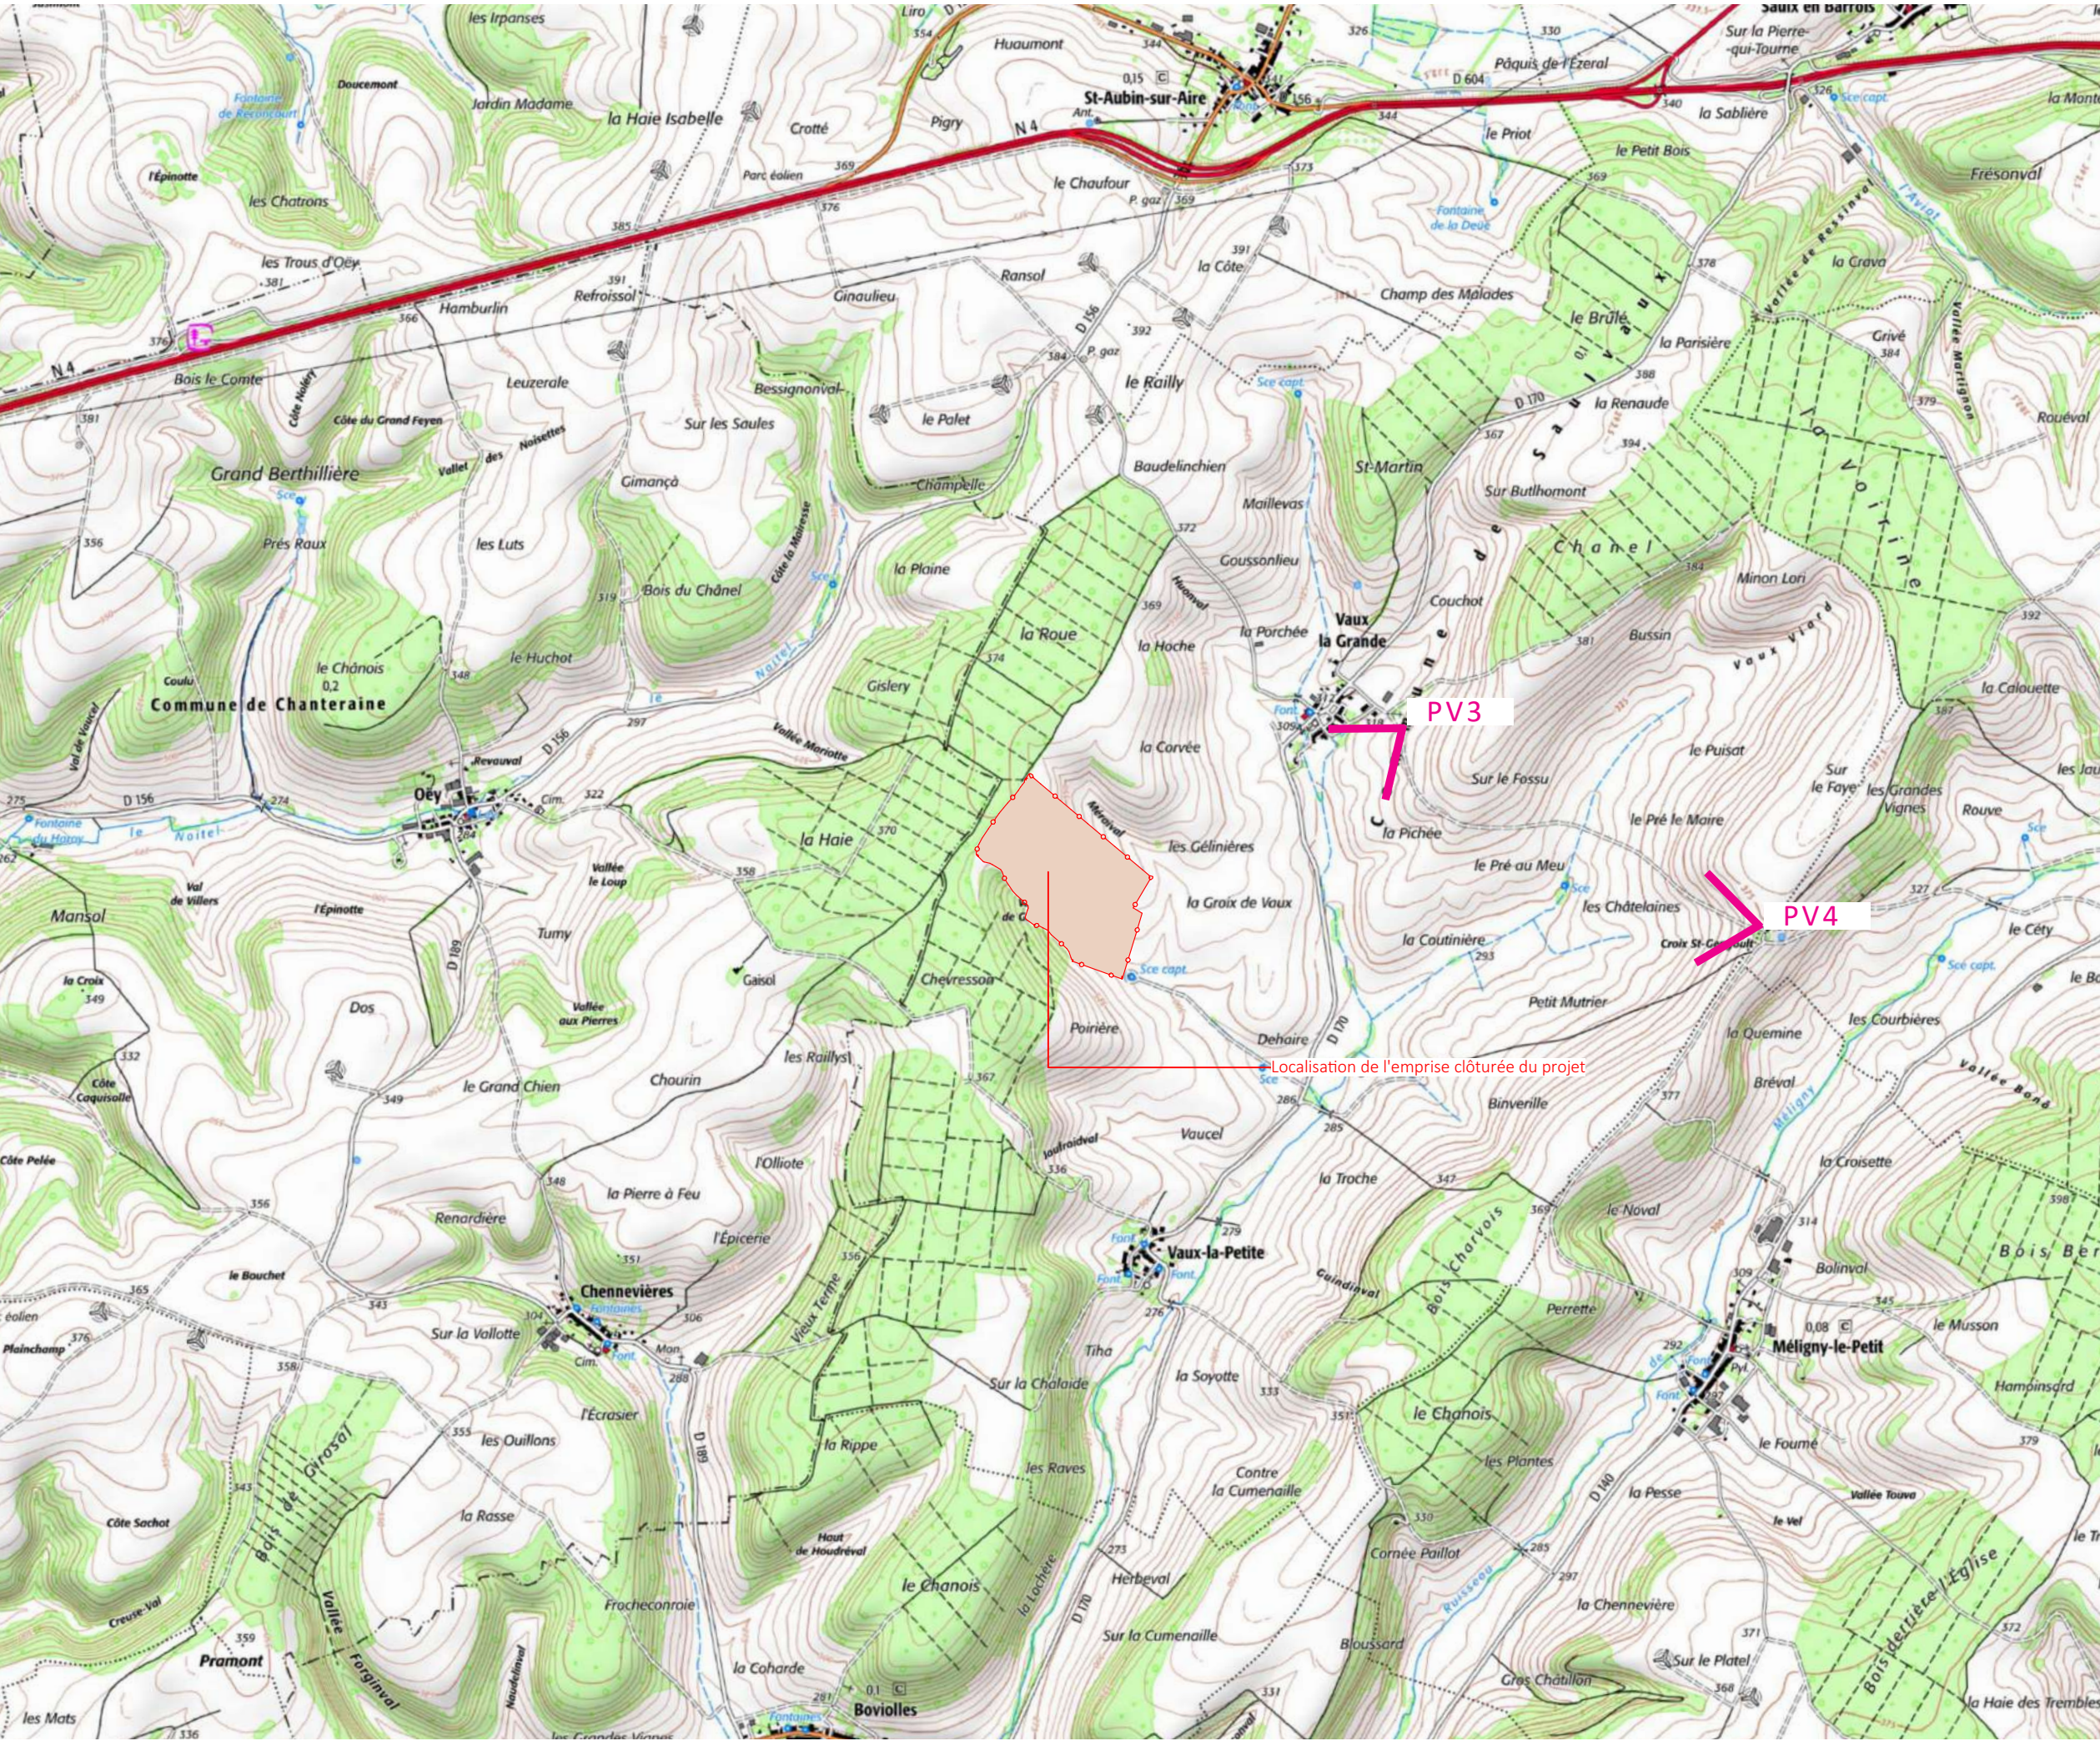



Point de vue n°3 - Vue depuis Vaux-la-grande



Point de vue n°4 - Vue depuis Croix-Saint-Gengoult