

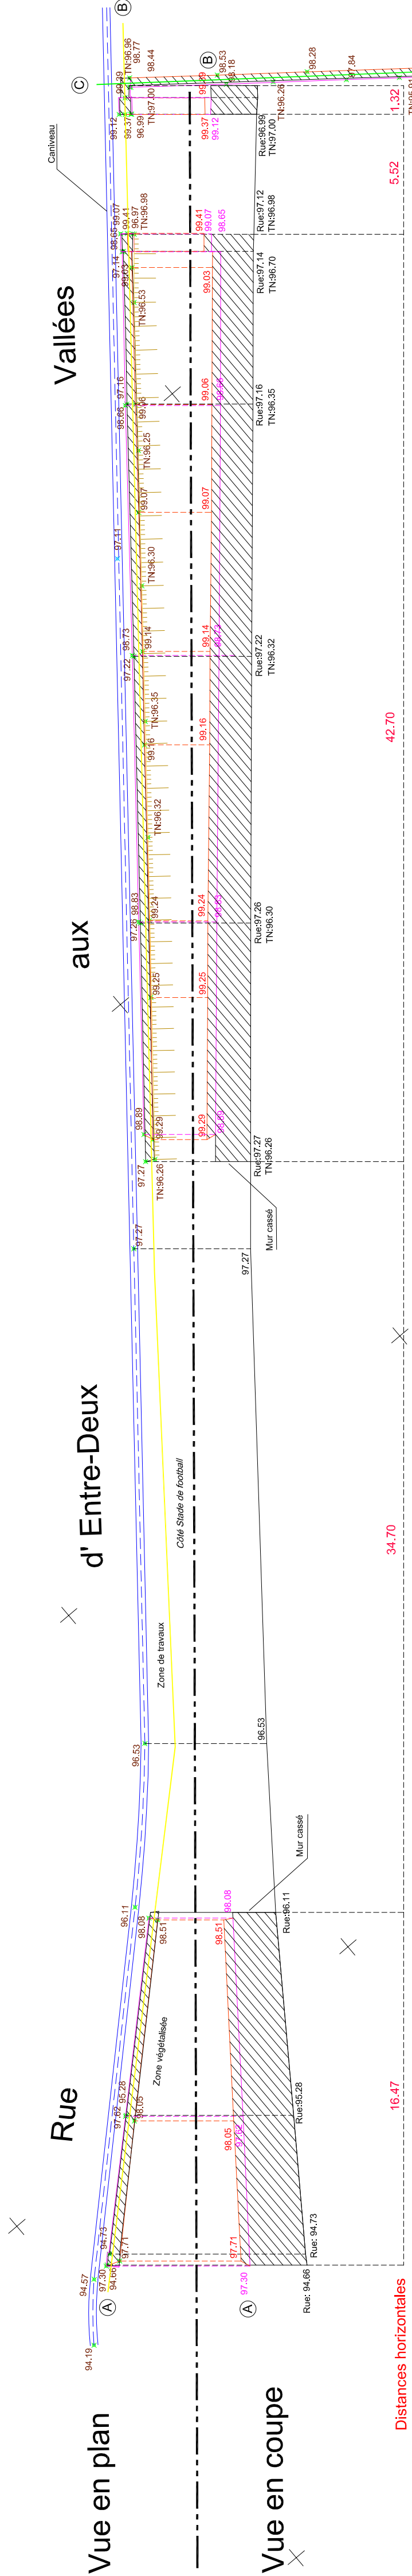


Mur Nord

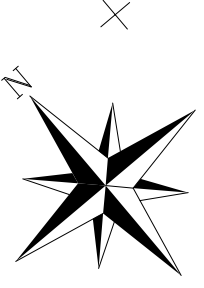

Mur Est

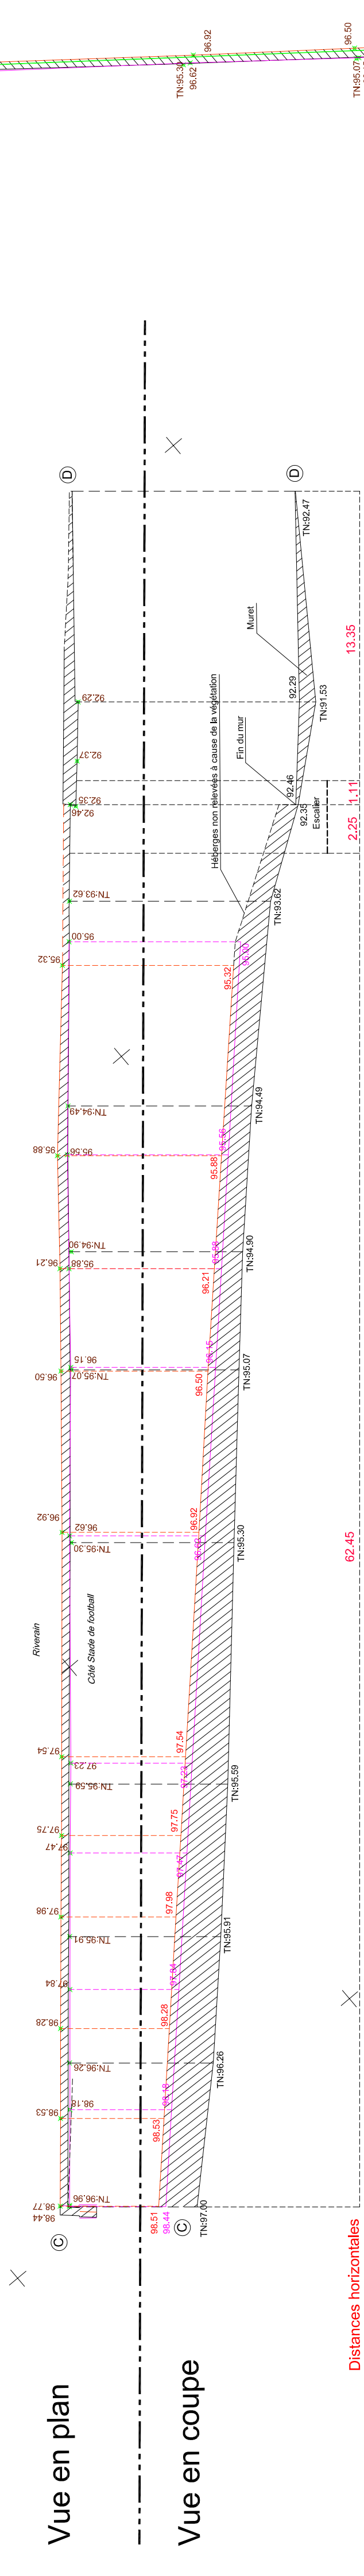

DEPARTEMENT DU LOIRET

VILLE DE BEAUGENCY

Lieu-dit: " Les Iles "

Stade de football Paul LEBUGLE

Propriété de la Commune de BEAUGENCY

PLAN DES HEBERGES

MURS NORD ET EST

CADASTRE : Section F n°581 et 582 pour 1 ha 50 a 68 ca

ECHELLE: 1/200



S.C.P. PERRONNET-LUCAS
Bureau Principal :
23450 BEAUGENCY
Tél. 02 39 44 56 04
perrometlucas@geometrie-expert.fr

Le 24/06/2024

DOSSIER : 23-0123

NOTA : La largeur du mur Nord est d'environ 40 cm. Le haut de l'heberge correspond à l'aplomb de la façade coté Stade de football

NOTA : La largeur du mur Est est d'environ 45 cm. Le haut de l'heberge ne correspond pas toujours à l'aplomb de la façade coté Nivernais. Notamment près de l'escalier où la végétation recouvre une partie des héberges

NOTA : Rattaché au système N.G.F. normal (+/- 3 cm).

Légende :

- Haut de l'heberge
- Bas de l'heberge
- Mur
- Altitude en mètre
- Talus