
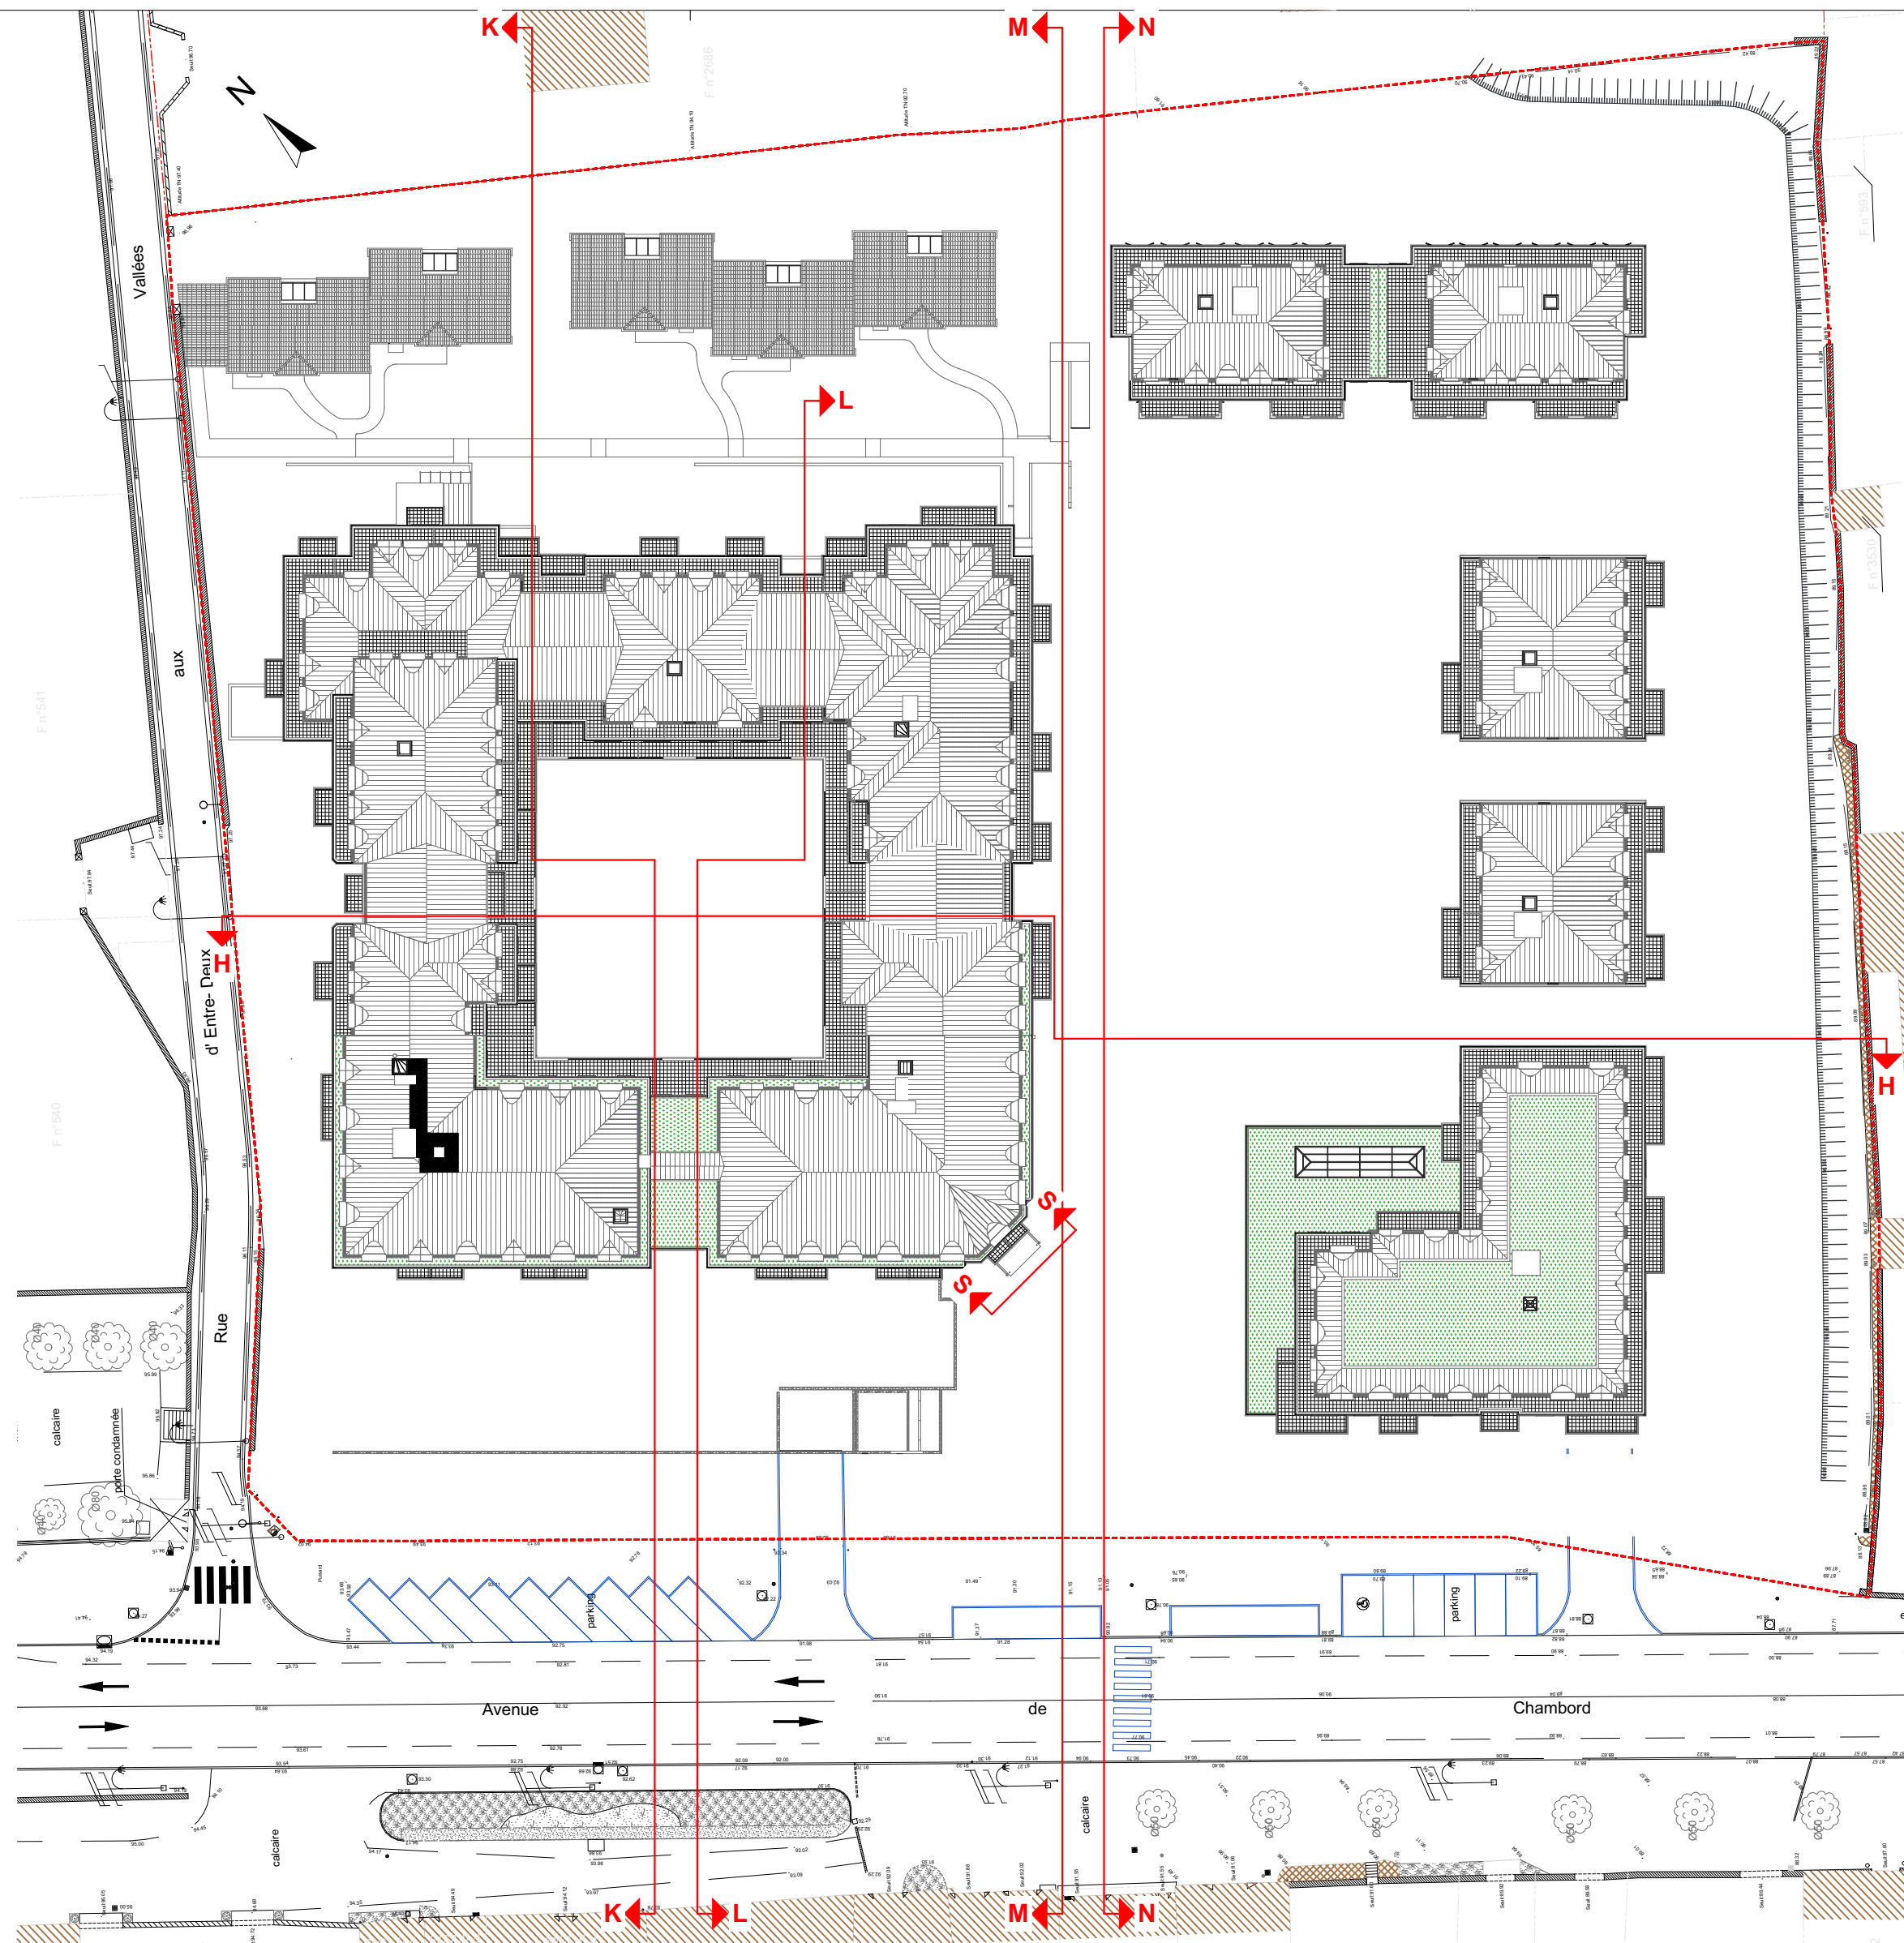
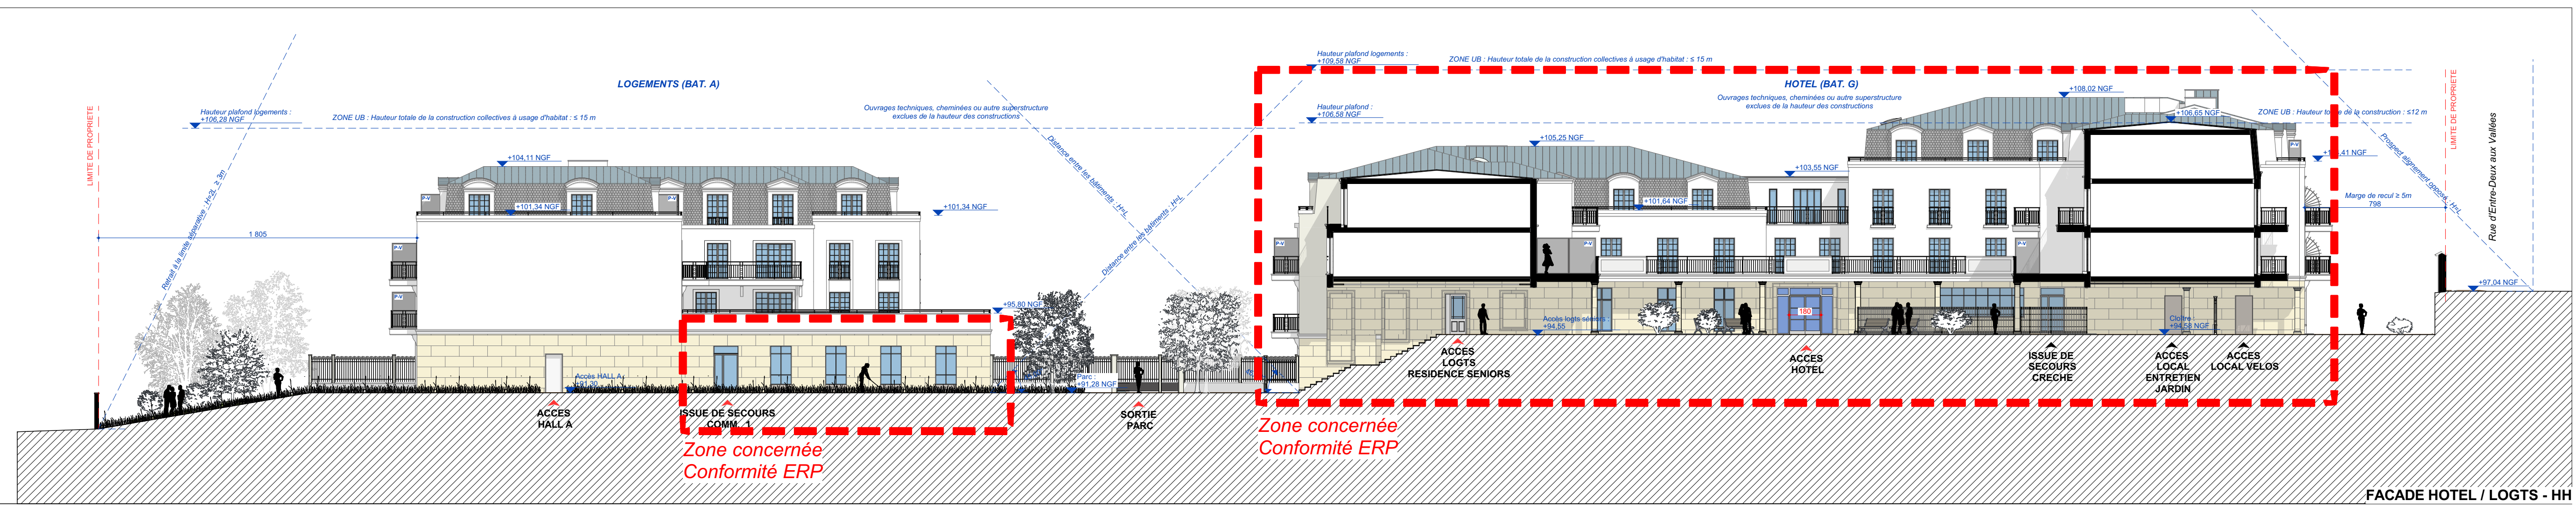
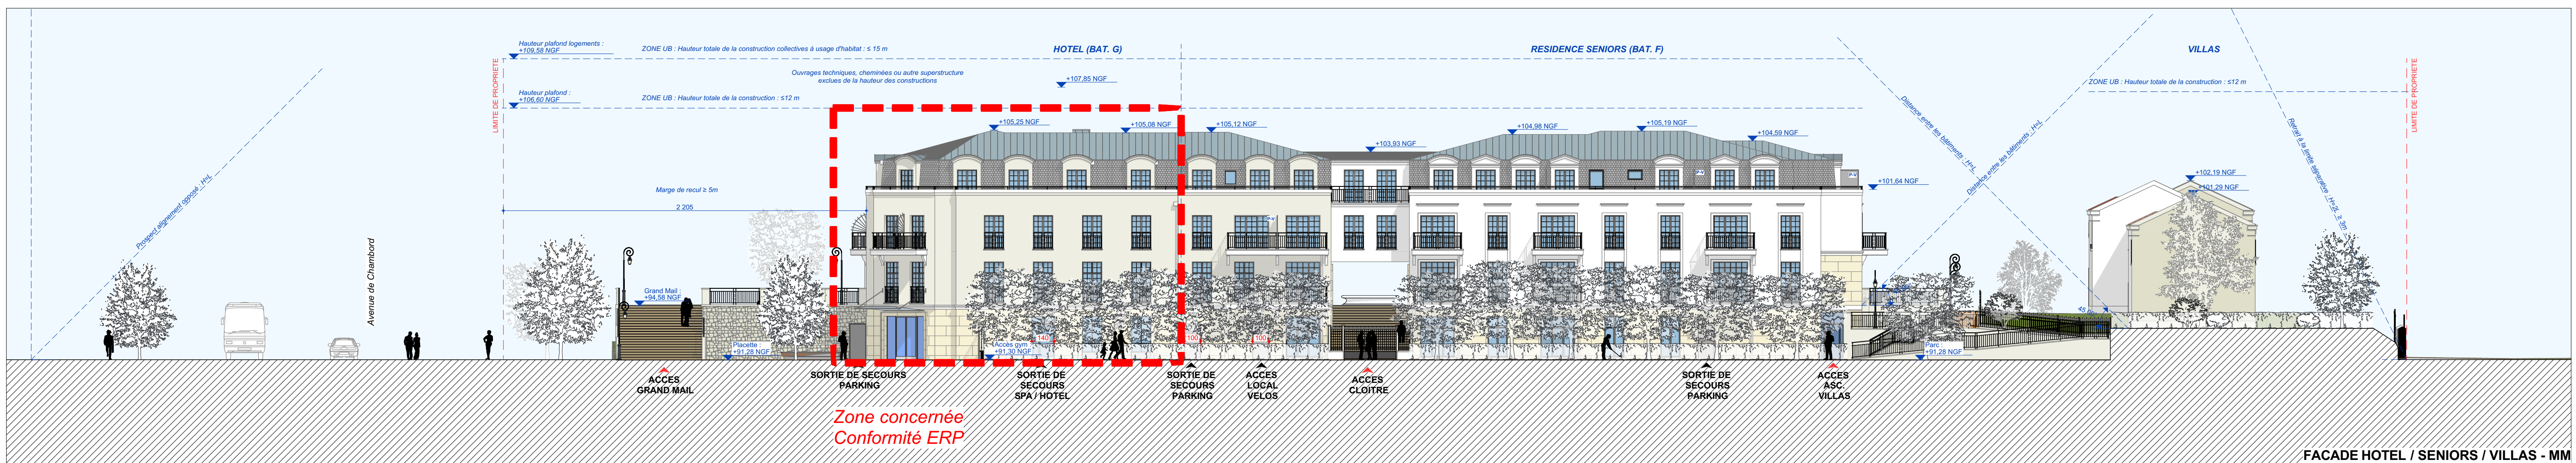
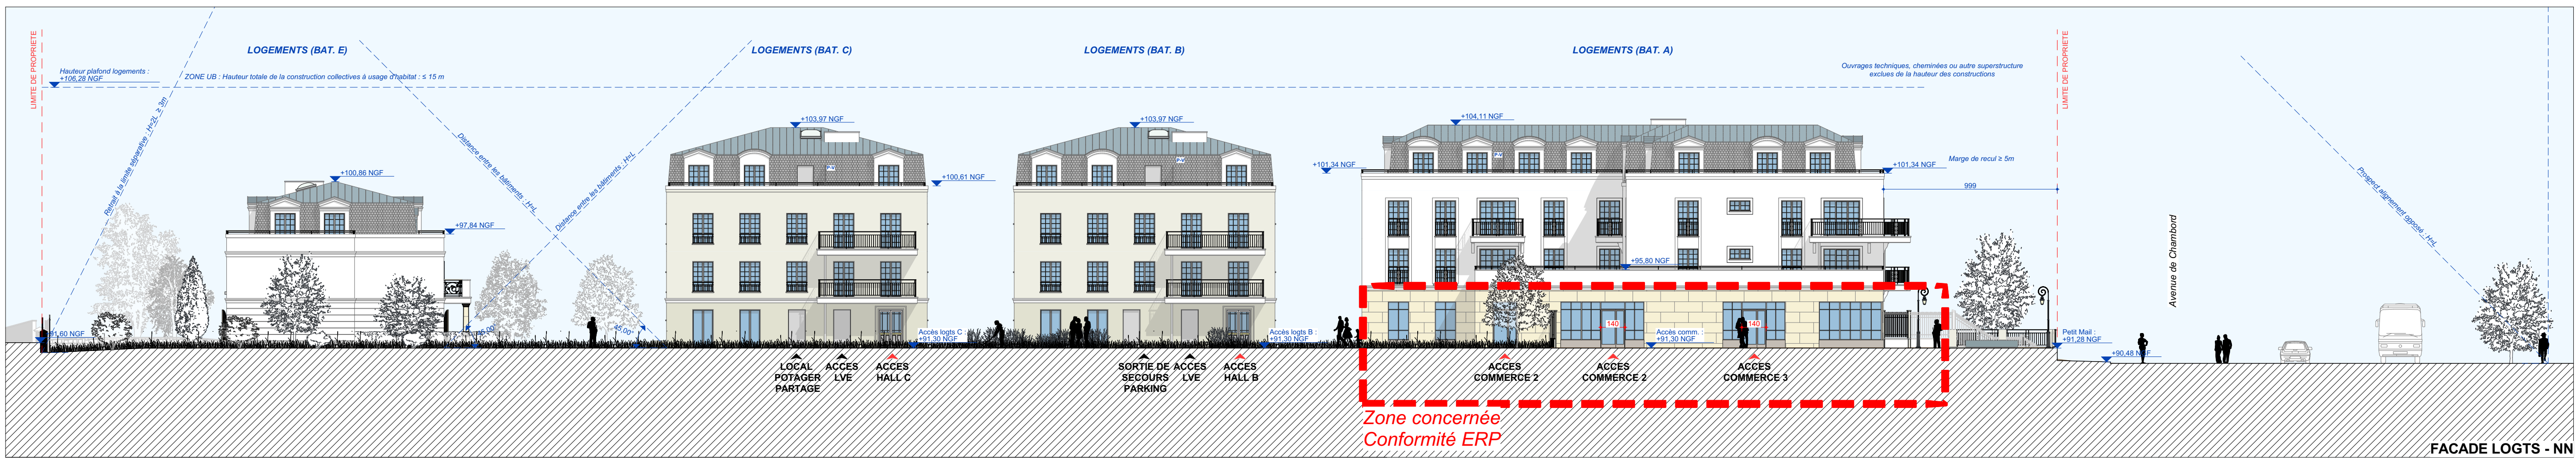
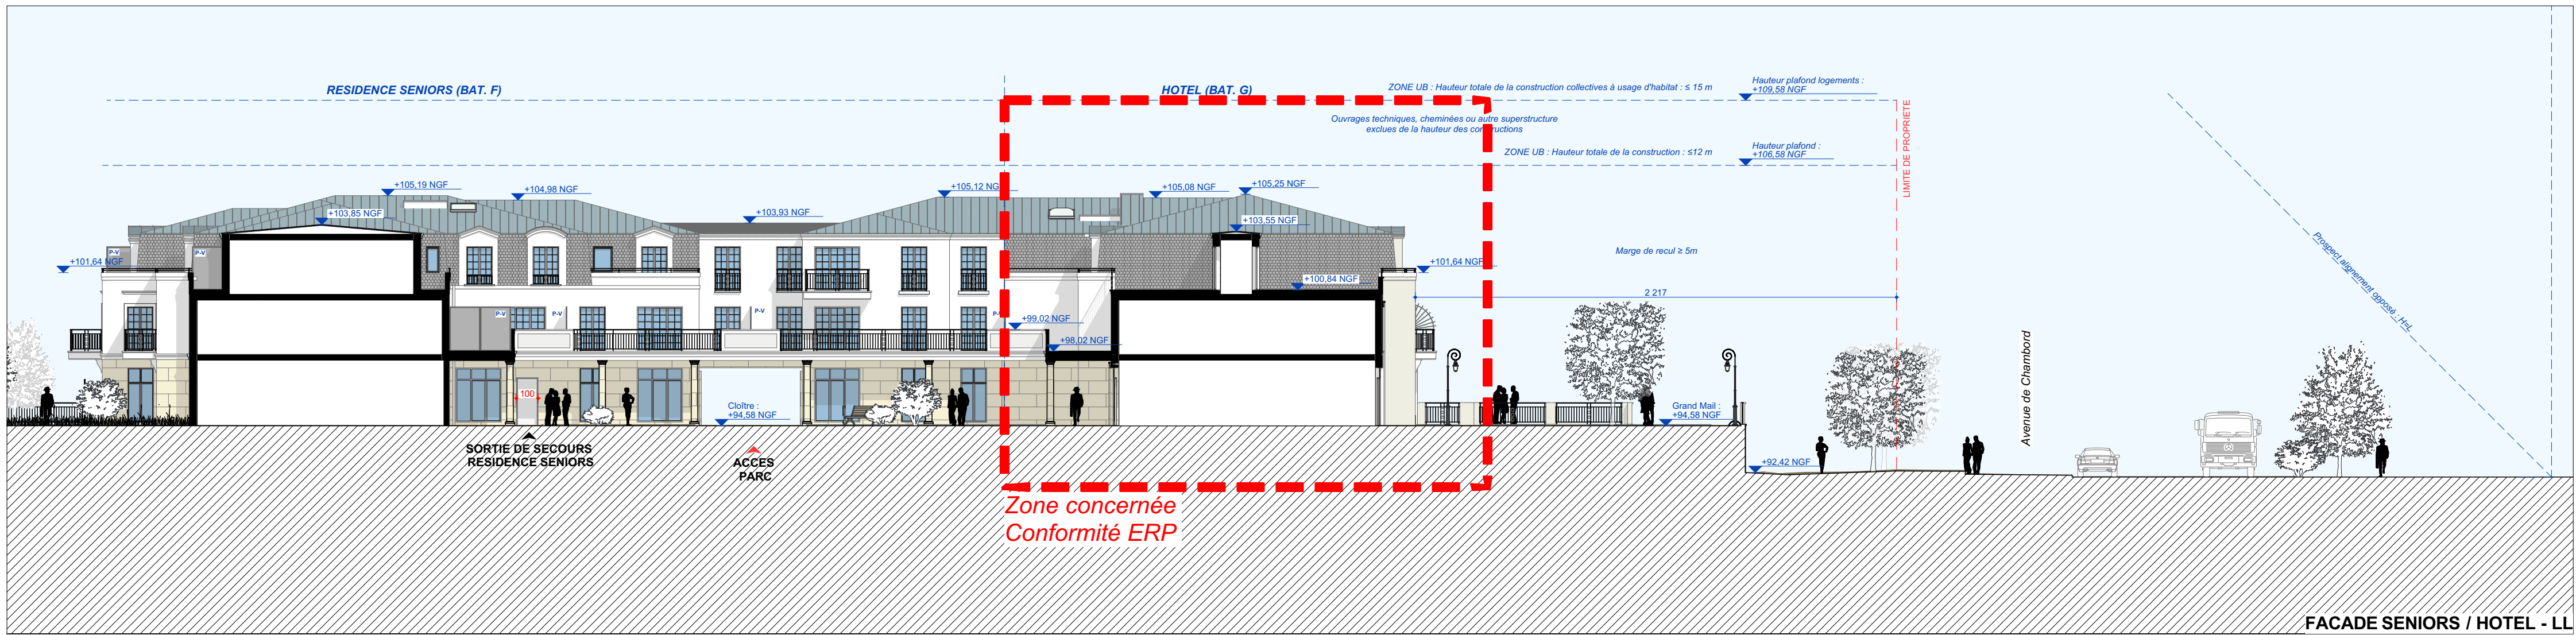


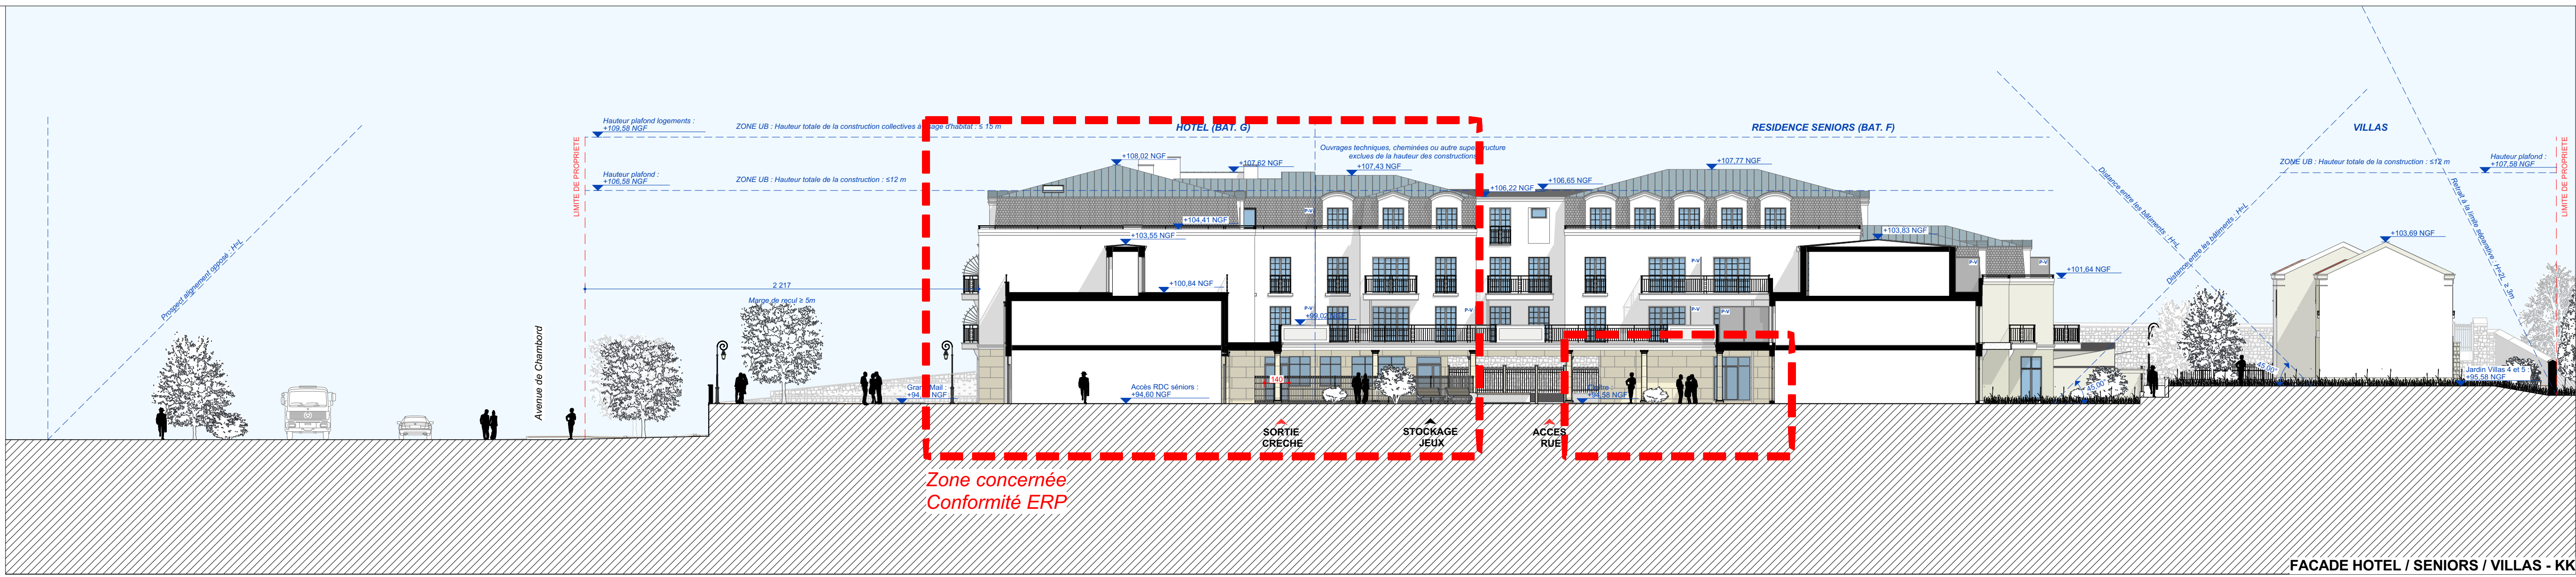

LE CLOS CESAR Ancien Stade Paul Lebugle		
4 Avenue de Chambord - Rue d'Entre-Deux aux Vallées 45190 BEAUGENCY		
MAÎTRISE D'OUVRAGE		
IMMOBLEU PROMOTION		IMMO CONSEILS
APC AMO		APC AMO
BUREAU D'ETUDES FLUIDE - THERMIQUE		BUREAU D'ETUDES STRUCTURE
PAYSAGISTE		BUREAU D'ETUDES HQE
SYMBIOSIS		POSITHERM
DEMANDE DE PERMIS DE CONSTRUIRE DOSSIER SPECIFIQUE		
MODIFICATIONS		
DATE		
IND.		
FACADES INTERIEURES		
Phase : PC MAY 2025 Ind : ERP 4 Ech : 1/200, 1/500		