



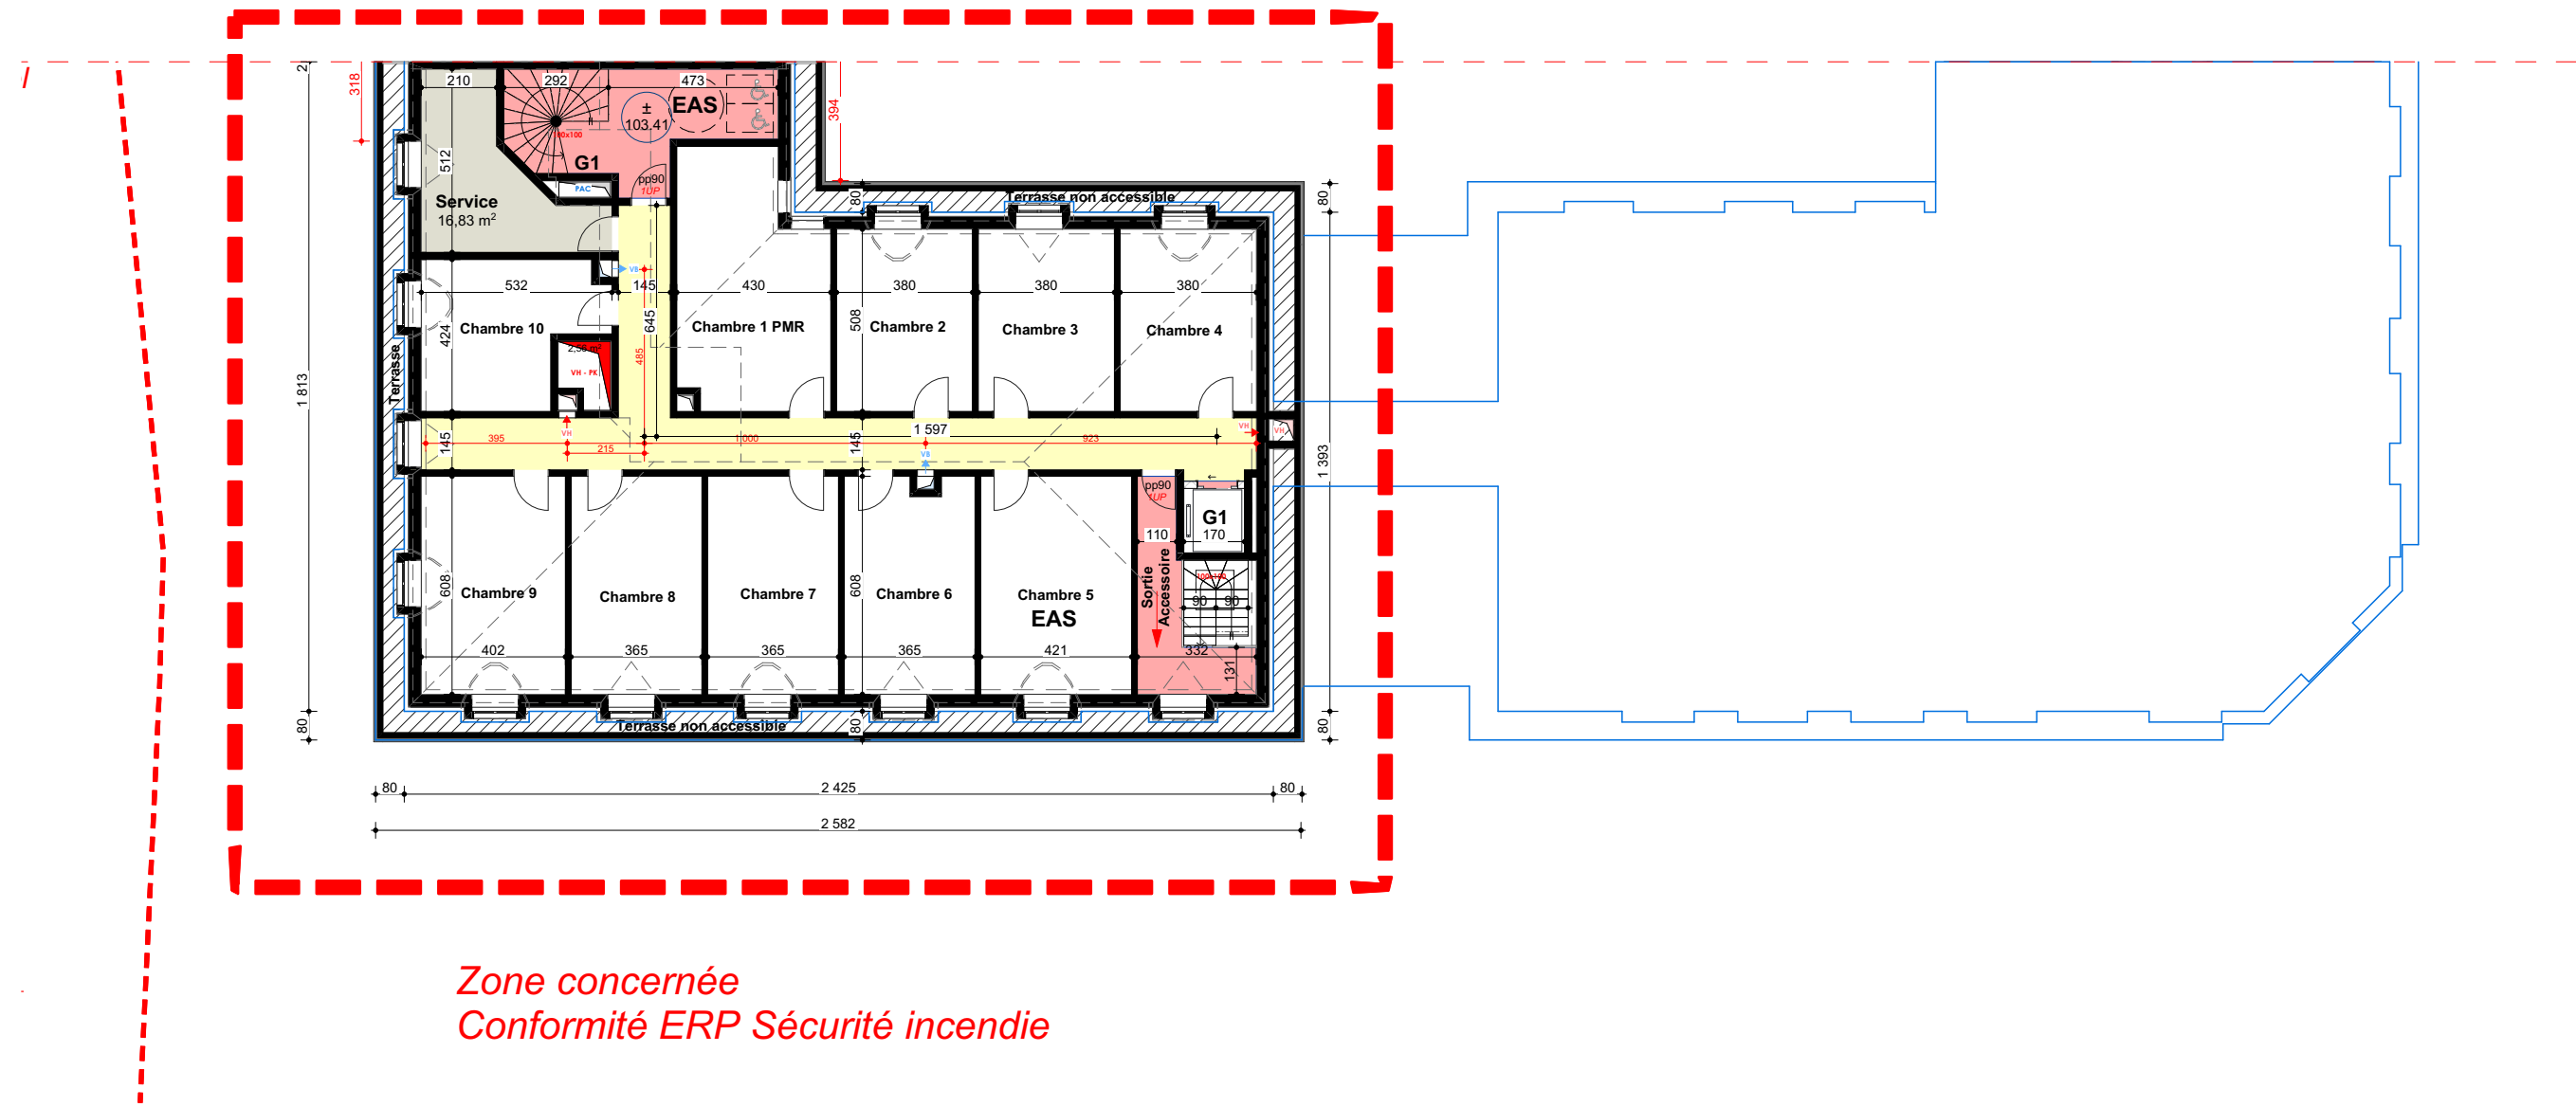

Zone concernée
Conformité ERP Sécurité incendie

PLAN DU R+4

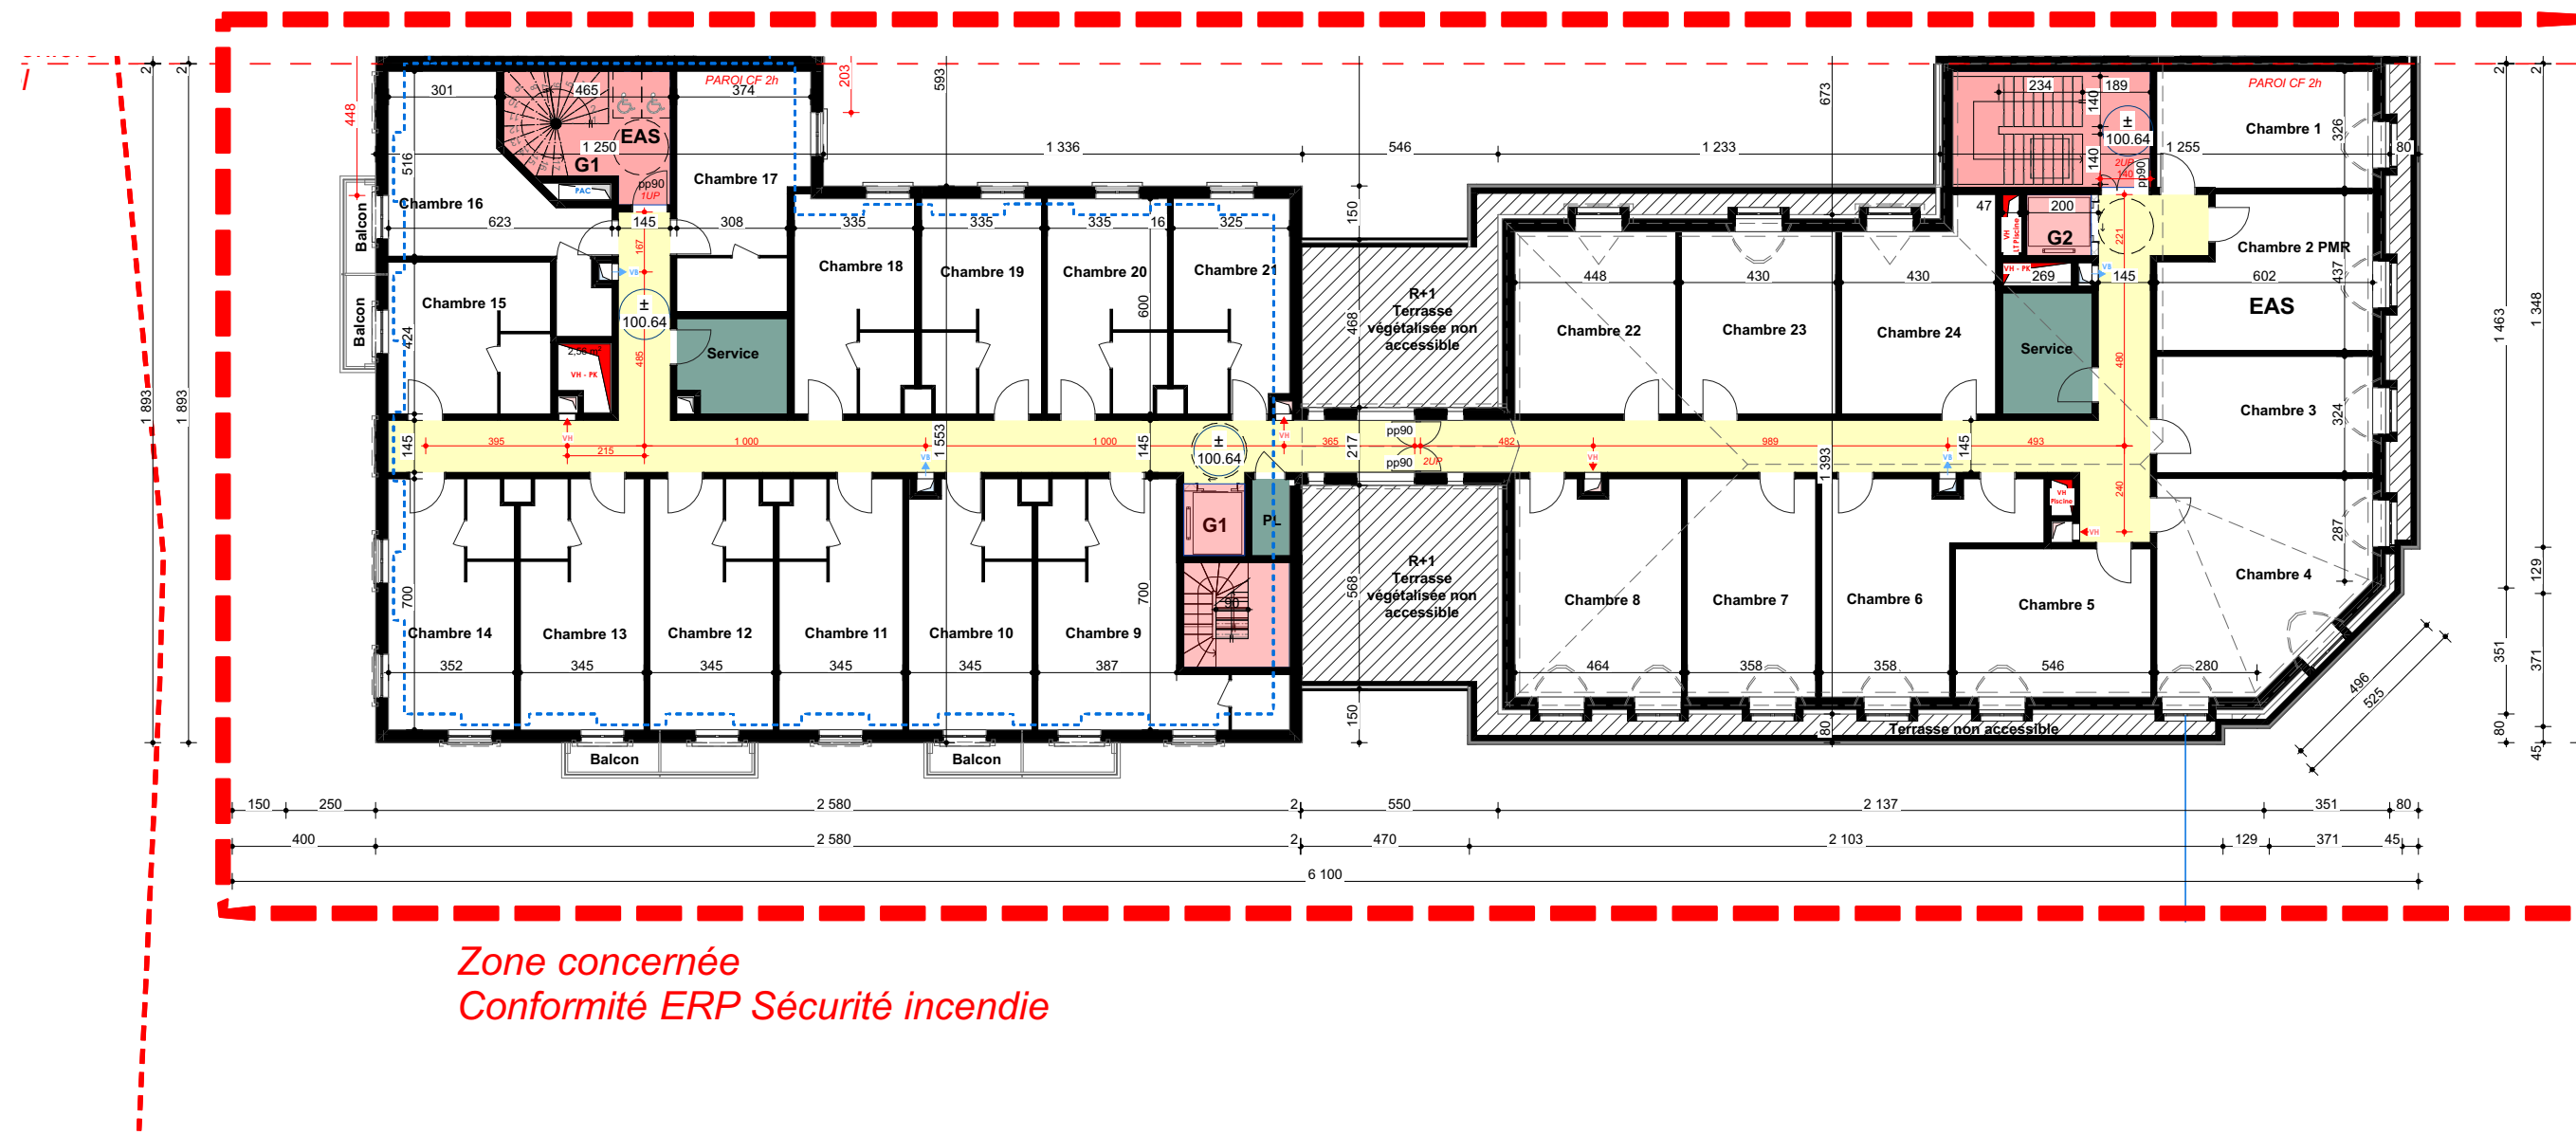



Zone concernée
Conformité ERP Sécurité incendie

PLAN DU R+3



Zone concernée
Conformité ERP Sécurité incendie

PLAN DU R+2

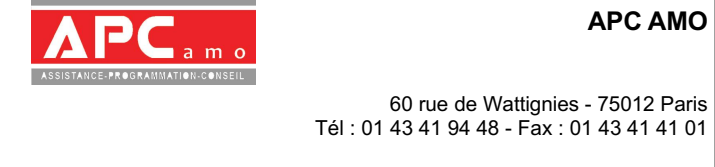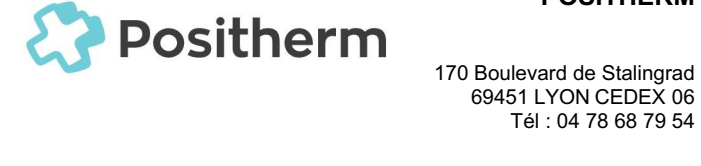LE CLOS CESAR Ancien Stade Paul Lebugle			
4 Avenue de Chambord - Rue d'Entre-Deux aux Vallées 45190 BEAUGENCY			
MAÎTRISE D'OUVRAGE		AMO	
 IMMOBLEU PROMOTION 60 rue de Wattignies - 75012 Paris Tél : 01 43 41 94 48 - Fax : 01 43 41 41 01		 IMMO CONSEILS 265 Avenue Daumesnil 75012 PARIS	
AMO		MAÎTRISE D'ŒUVRE	
 APC AMO 60 rue de Wattignies - 75012 Paris Tél : 01 43 41 94 48 - Fax : 01 43 41 41 01		 SASU Atelier Patrick Corda APC 60 rue de Wattignies - 75012 Paris Tél : 01 43 41 94 48 - Fax : 01 43 41 41 01	
BUREAU D'ETUDES FLUIDE - THERMIQUE		BUREAU D'ETUDES STRUCTURE	
 P.CETECH 8 Quai Bir Hakeim 94410 SAINT-MAURICE Tél : 01 45 11 76 00		 BET BUCHET 29 Rue Jean Mermoz 78000 VERSAILLES Tél : 01 39 02 16 14	
PAYSAGISTE		BUREAU D'ETUDES HQE	
 SYMBIOSIS 17 Rue Charles Derby 92140 CLAMART Tél : 06 79 94 16 61		 POSITHERM 170 Boulevard de Stalingrad 69451 LYON CEDEX 06 Tél : 04 78 68 79 54	

DEMANDE DE PERMIS DE CONSTRUIRE DOSSIER SPECIFIQUE SECURITE INCENDIE		
MODIFICATIONS	DATE	IND.
Plan de niveaux		Phase : PC Ind : ERP 5 Ech : 1:200