


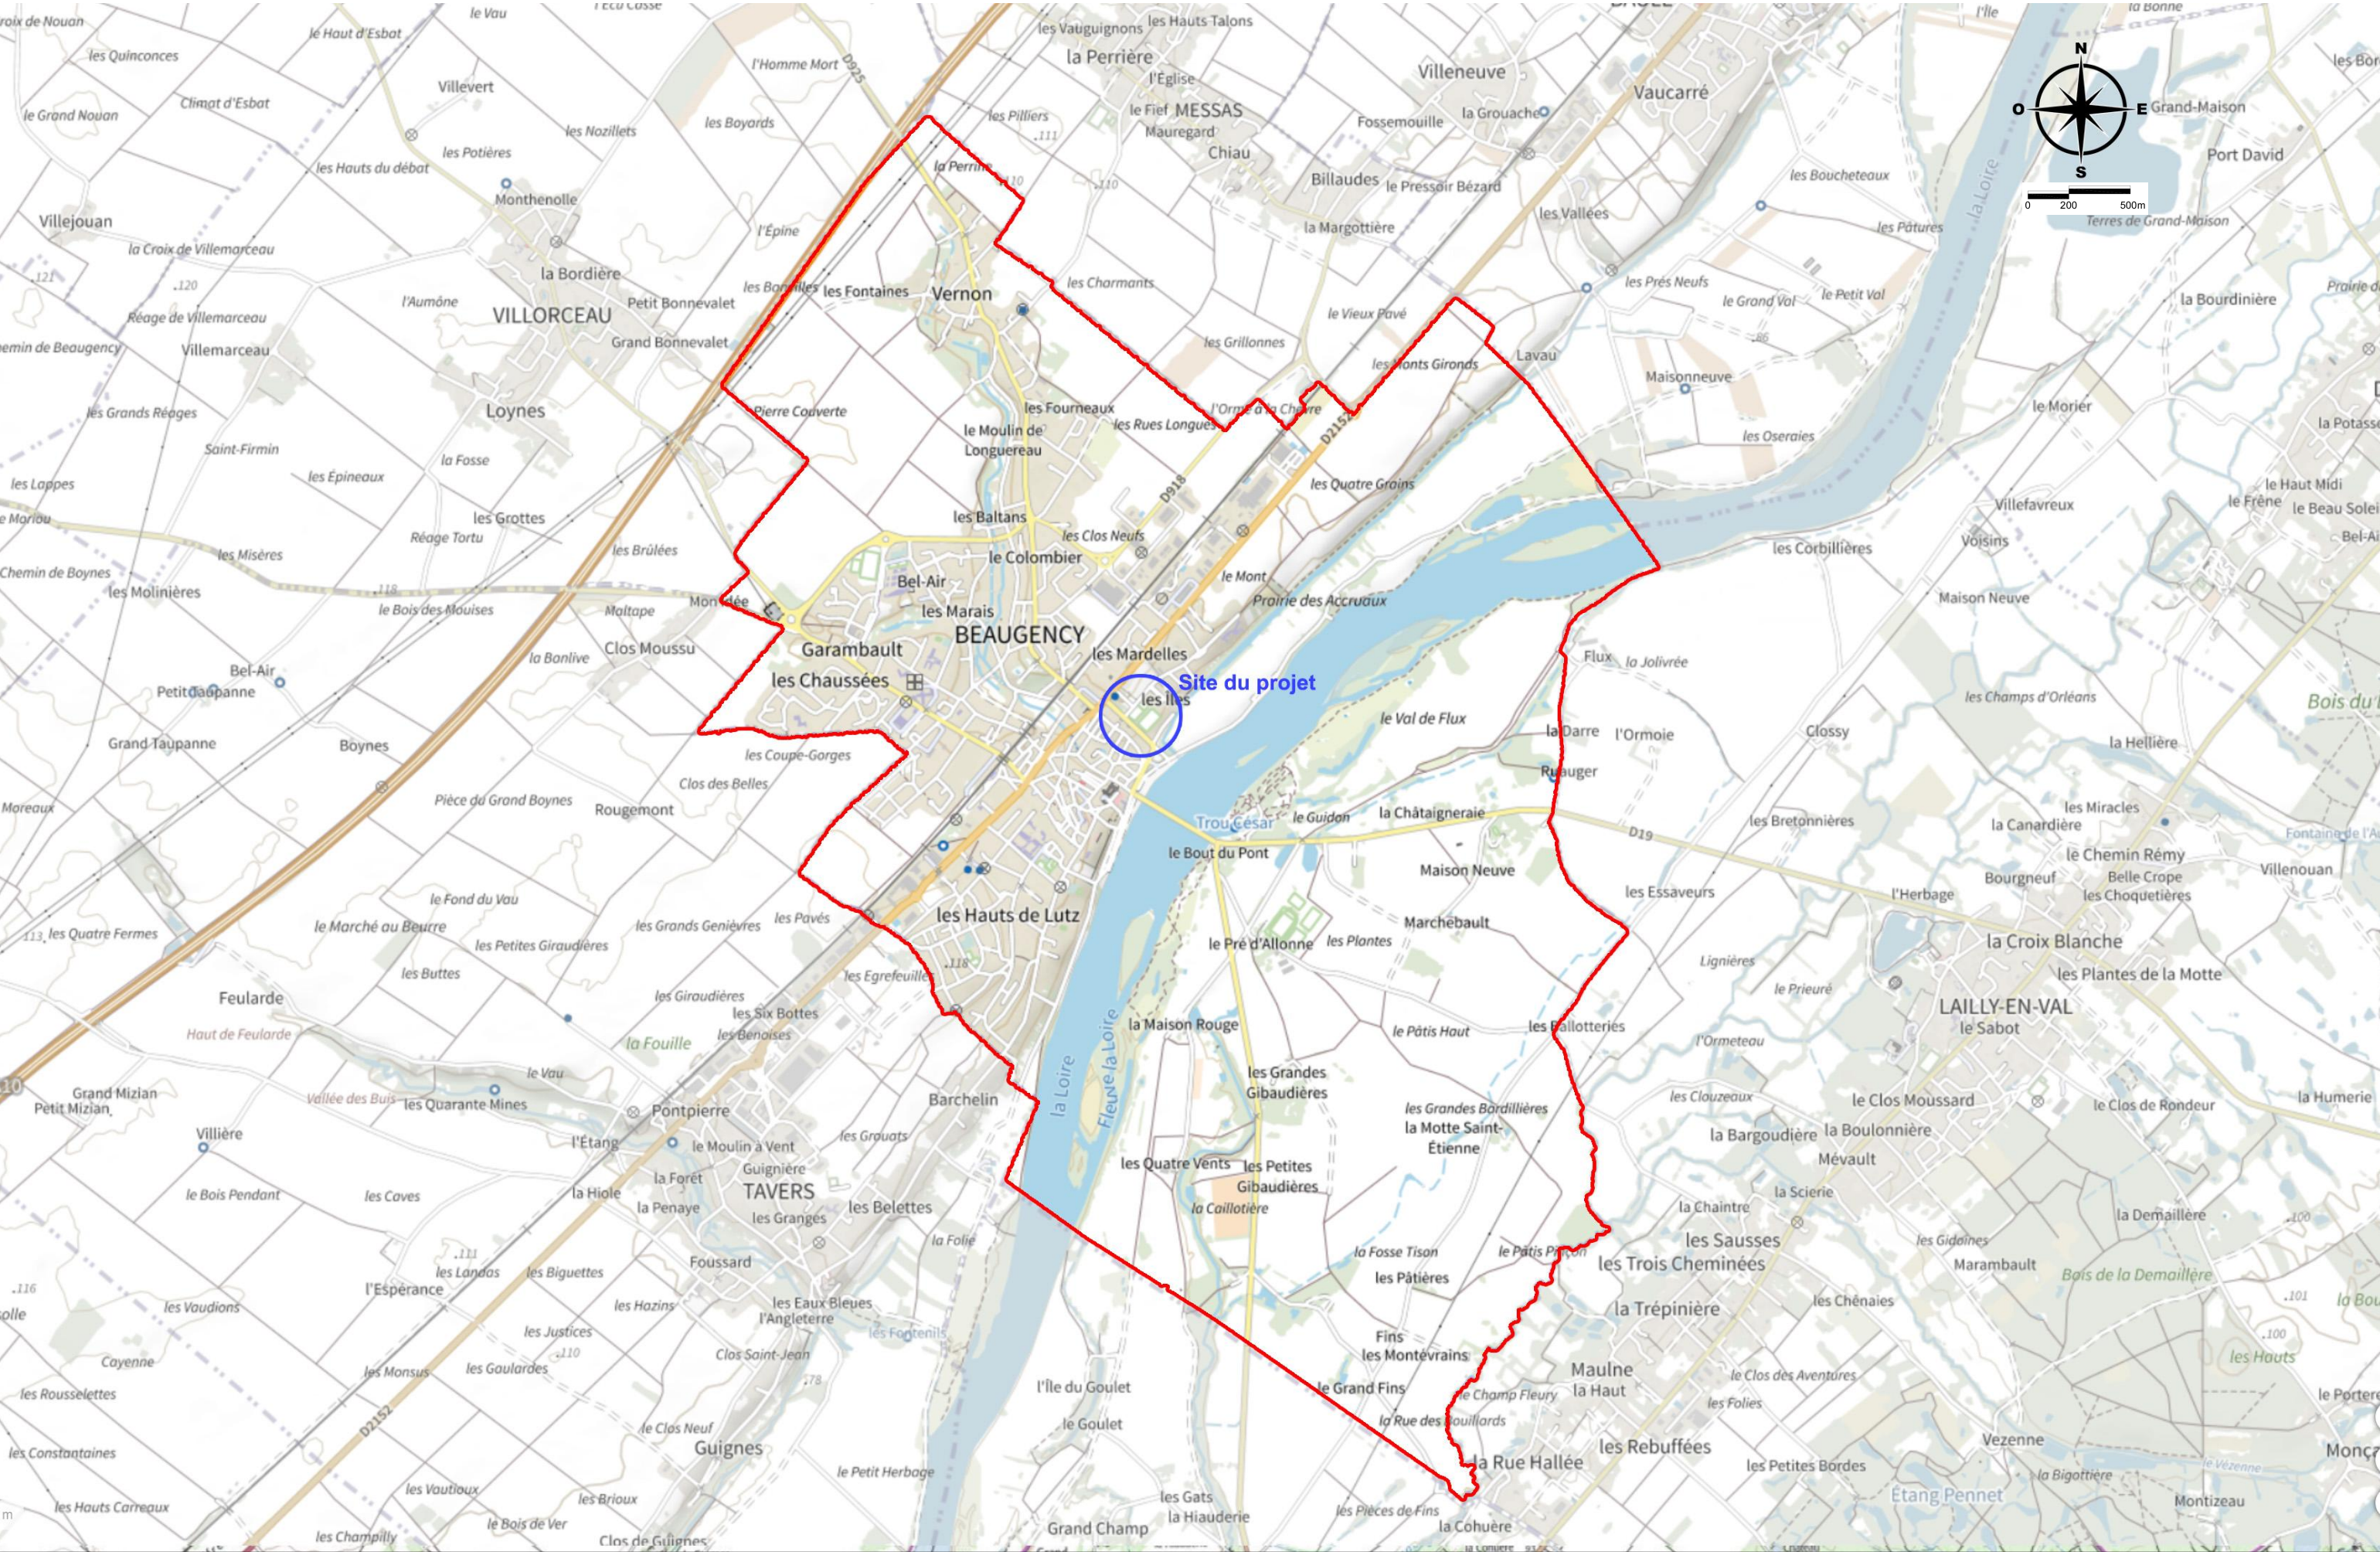


APC ARCHITECTURE PROGRAMMATION CONSEIL PATRICK CORDA ARCHITECTE DESA	MAÎTRISE D'ŒUVRE		Phase : PC	DEMANDE DE PERMIS DE CONSTRUIRE		LE CLOS CESAR		4 Avenue de Chambord - Rue d'Entre-Deux aux Vallées / 45190 - BEAUGENCY		MAÎTRISE D'OUVRAGE	
SASU Atelier Patrick Corda APC 60 rue de Valenciennes - 75012 Paris Tél : 01 43 41 94 48 - Fax : 01 43 41 41 01 Inscrit à l'ordre des architectes IDF N° S13619 SIRET N°5235834700018		PLAN DE SITUATION		PC1		IMMOBLEU PROMOTION 8 Quai de Bir-Hakeim - 94410 Saint-Maurice Tél : 01 45 11 77 21 - Fax : 01 45 11 77 21		
						MAI 2025		Ind : -		Echelle :	

PLAN DE SITUATION


IMMOBILIER PROMOTION

MAÎTRISE D'OUVRAGE
IMMOBILIER PROMOTION ÎLE DE FRANCE SARL
IMMOBILIER PROMOTION
 8 Quai de Bir-Hakeim - Les Rives de Paris - 94410 Saint-Maurice
 8 Quai de Bir-Hakeim - Les Rives de Paris - 94410 Saint-Maurice
 Tél. : 01 40 11 77 21
 SIRET : 880 944 880 0001 - N°APE : 68102
 Tél. : 01 45 11 77 21 - Fax :

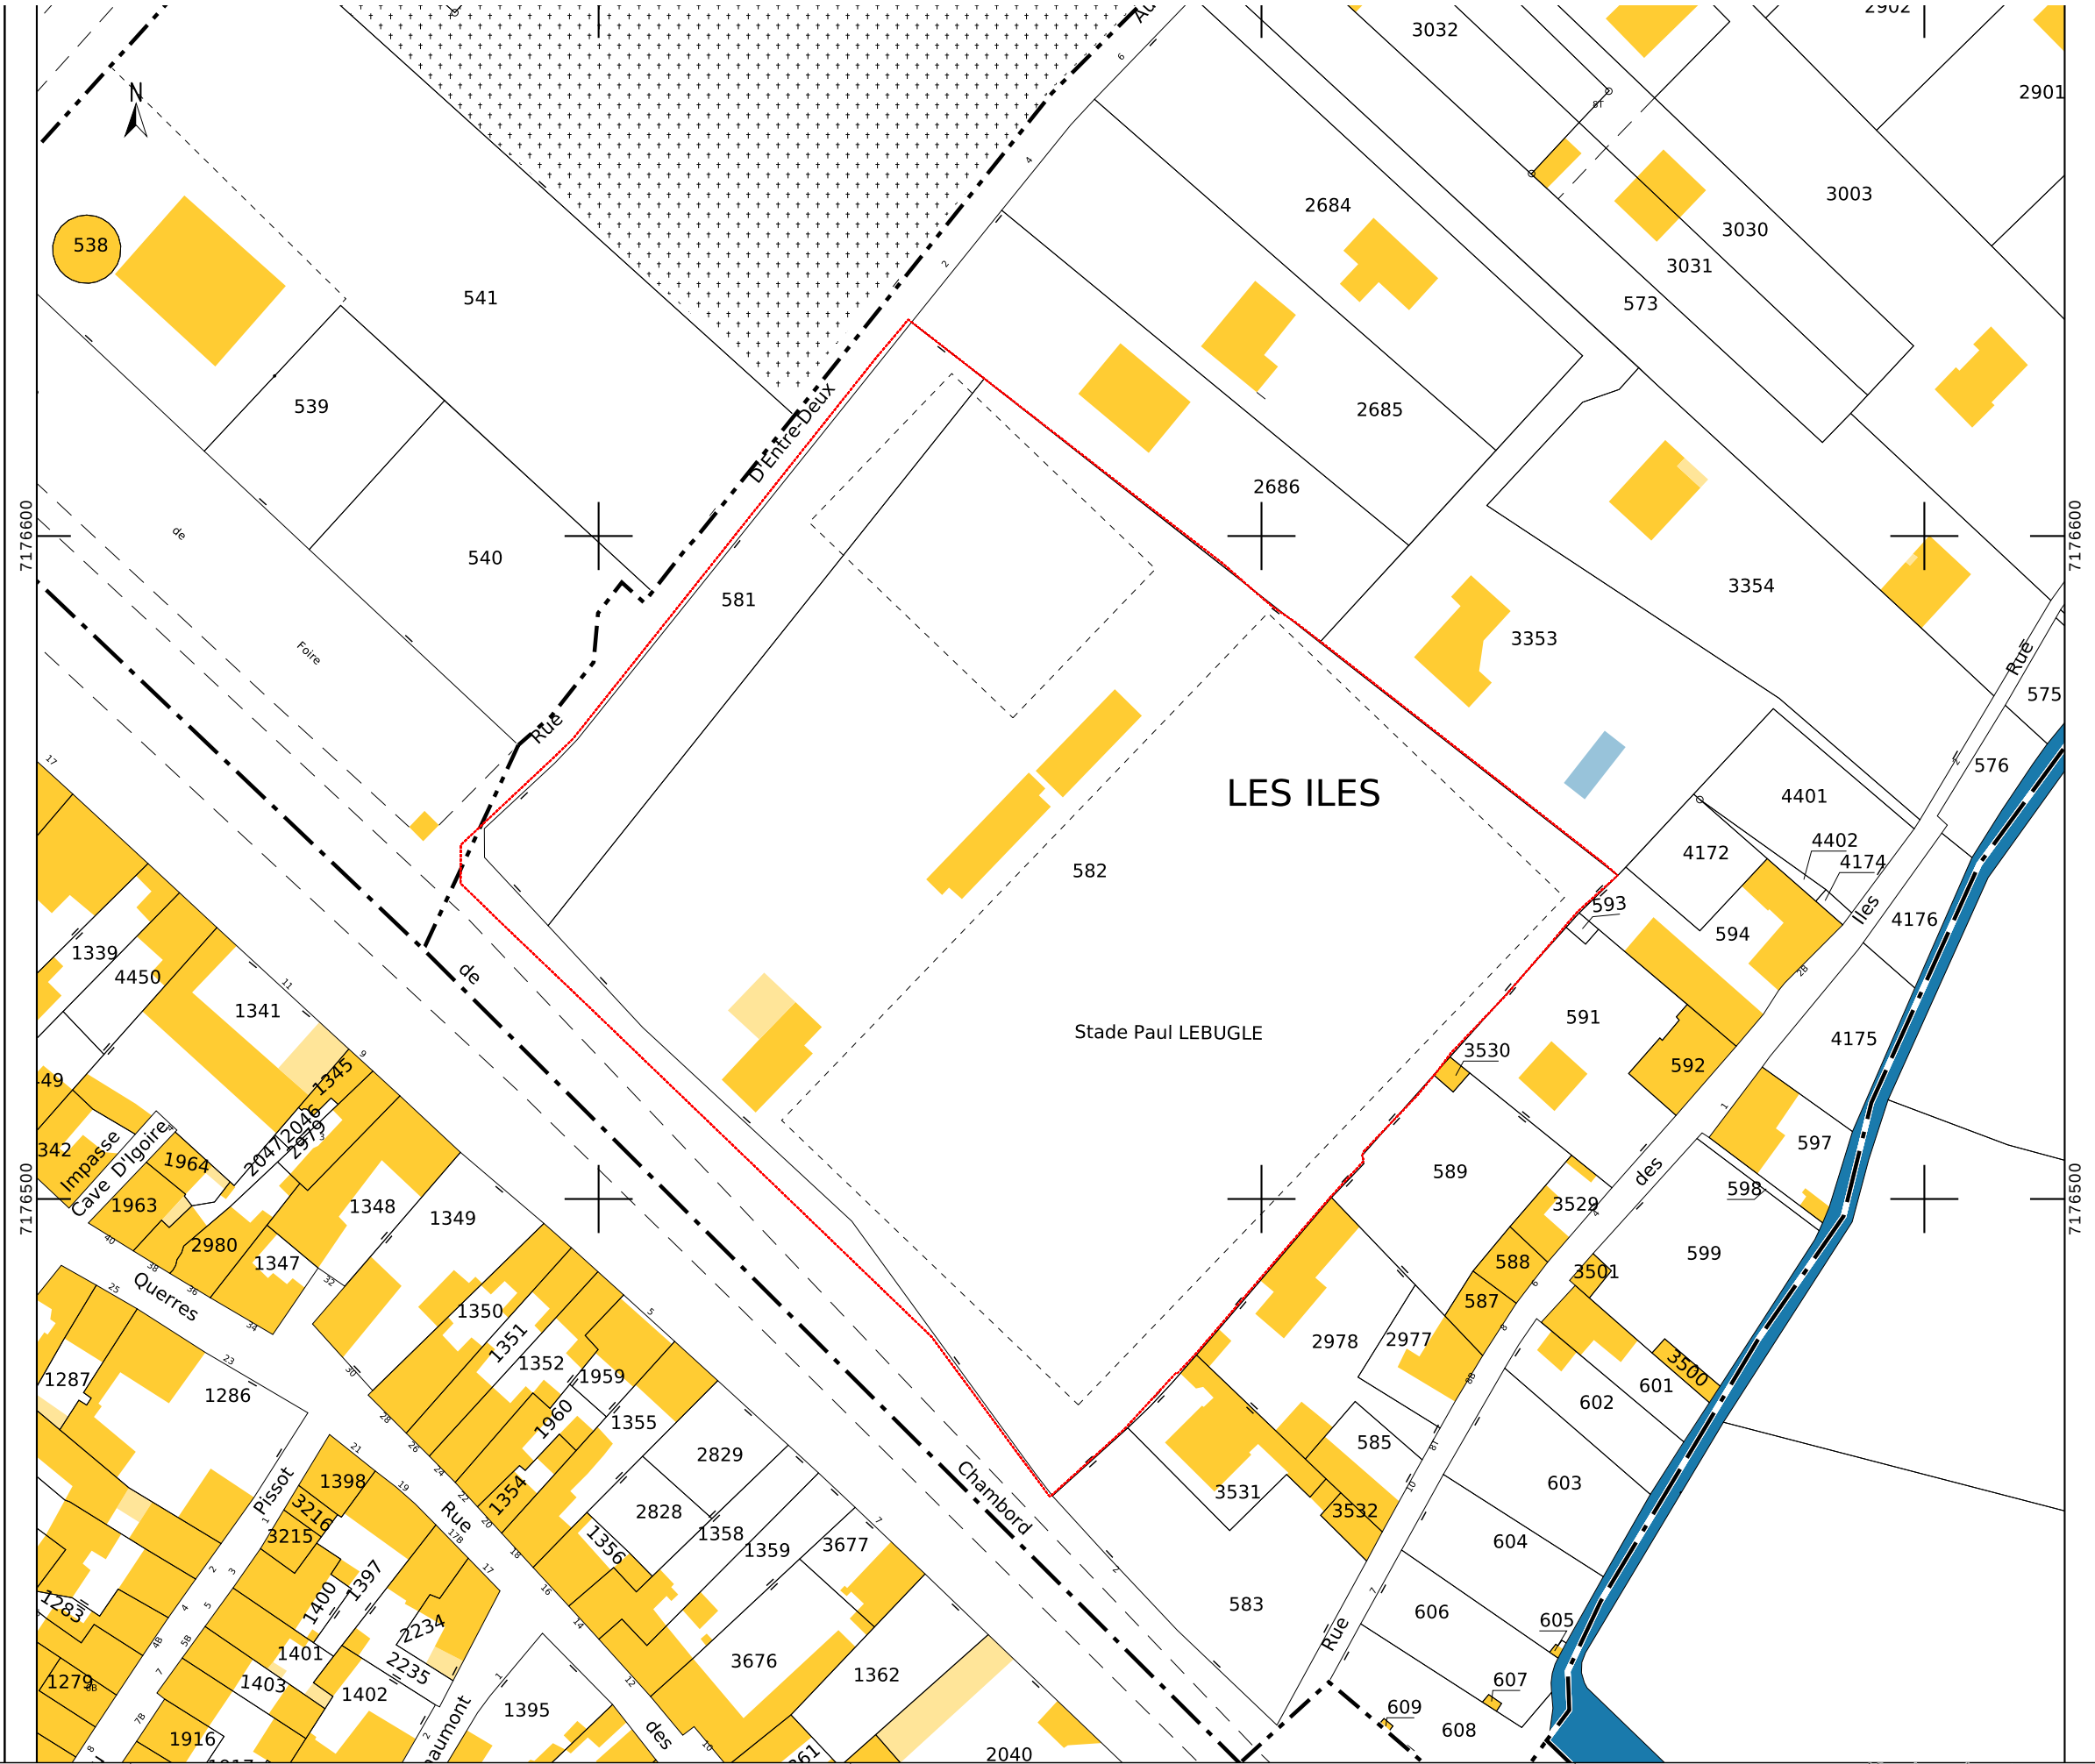

MAÎTRISE D'ŒUVRE

SASU Atelier Patrick Corda APC
60 rue de Valenciennes - 75012 Paris
Tél : 01 43 41 94 48 - Fax : 01 43 41 41 01
Inscrit à l'ordre des architectes IDF N° S13619 SIRET N°52358384700018

Phase : **PC**

DEMANDE DE PERMIS DE CONSTRUIRE

PLAN DE CADASTRE

LE CLOS CESAR

4 Avenue de Chambord - Rue d'Entre-Deux aux Vallées / 45190 - BEAUGENCY

PC1

MAI 2025
Ind : -
Echelle : 1:1000

MAÎTRISE D'OUVRAGE
Immoblieu
IMMOBILIER PROMOTION
8 Quai de Bir-Hakeim - 94410 Saint-Maurice
Tél : 01 45 11 77 21 - Fax : 01 45 11 77 21
SIRET : 880 605 963 00019 APE : 6810Z