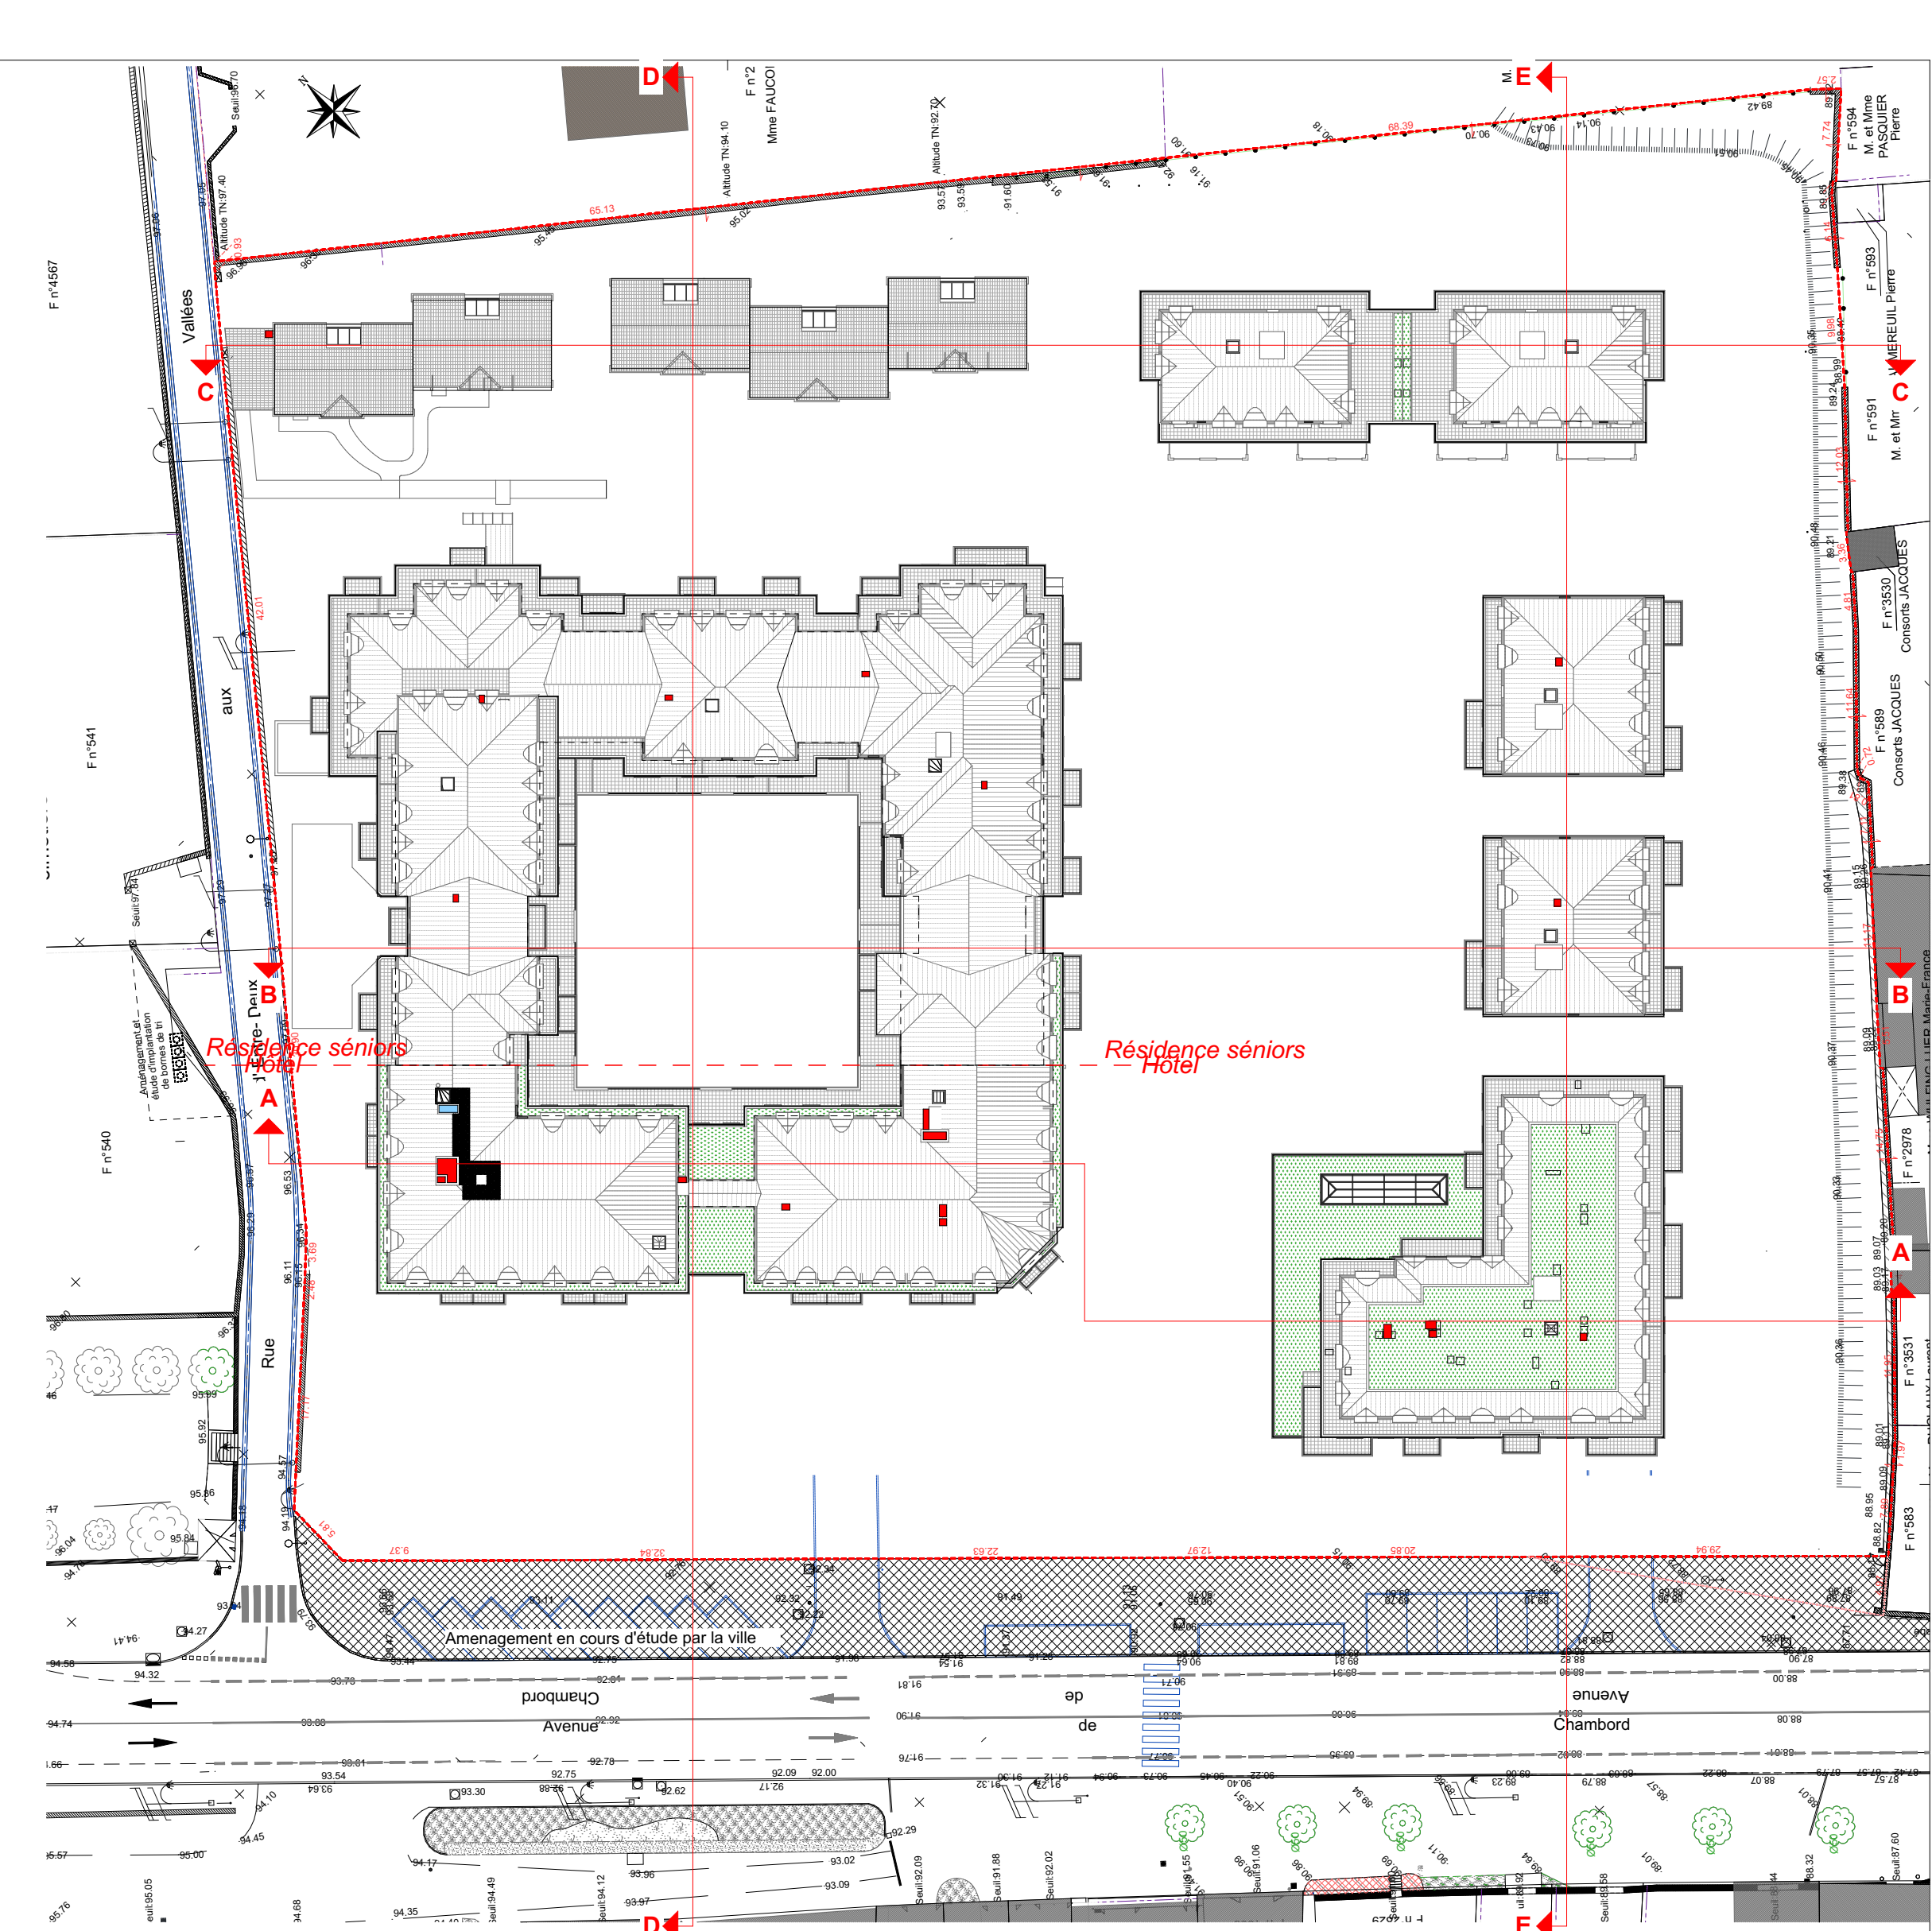


LE CLOS CESAR Ancien Stade Paul Lebegue 4 Avenue de Chambord - Rue d'Entre-Deux aux Vallées 45190 BEAUGENCY								
MAÎTRISE D'OUVRAGE  immob'le 31000 60 rue de Wattignies - 75012 Paris Tél : 01 43 41 94 48 - Fax : 01 43 41 41 01 IMMOBILIE PROMOTION  immo' Conseils conseils et accompagnement immobilier 265 Avenue Daumesnil 75012 PARIS AMO								
AMO  APC amc 60 rue de Wattignies - 75012 Paris Tél : 01 43 41 94 48 - Fax : 01 43 41 41 01 MAÎTRISE D'ŒUVRE  SASU Atelier Patrick Corda APC 60 rue de Wattignies - 75012 Paris Tél : 01 43 41 94 48 - Fax : 01 43 41 41 01 IMMO CONCESSIONNAIRE								
BUREAU D'ETUDES FLUIDE - THERMIQUE  P.CETECH 94 Quai Bri Hakeim 92140 CLAMART Tél : 01 45 11 76 00 BUREAU D'ETUDES STRUCTURE  B 99 rue de Wattignies - 75012 Paris Tél : 01 43 41 94 48 - Fax : 01 43 41 41 01 BET BUCHET 29 Rue Jean Mermoz 75005 VERSAILLES Tél : 01 39 02 16 12								
PAYSAGISTE  SYMBIOSIS 17 Rue Charles Deslys 92140 CLAMART Tél : 06 79 94 16 91 BUREAU D'ETUDES HQE  Positherm 170 Boulevard de Stalingrad 69451 LYON CEDEX 06 Tél : 04 78 60 79 54 POSITHERM								
<table border="1" style="width: 100%; border-collapse: collapse;"> <thead> <tr> <th style="width: 80%;">MODIFICATIONS</th> <th style="width: 10%;">DATE</th> <th style="width: 10%;">IND.</th> </tr> </thead> <tbody> <tr> <td style="height: 100px;"> </td> <td> </td> <td> </td> </tr> </tbody> </table>			MODIFICATIONS	DATE	IND.			
MODIFICATIONS	DATE	IND.						
COUPES Phase: PC Map: 2025 Ind.: PC3 Ech.: 1/200, 1/500								