
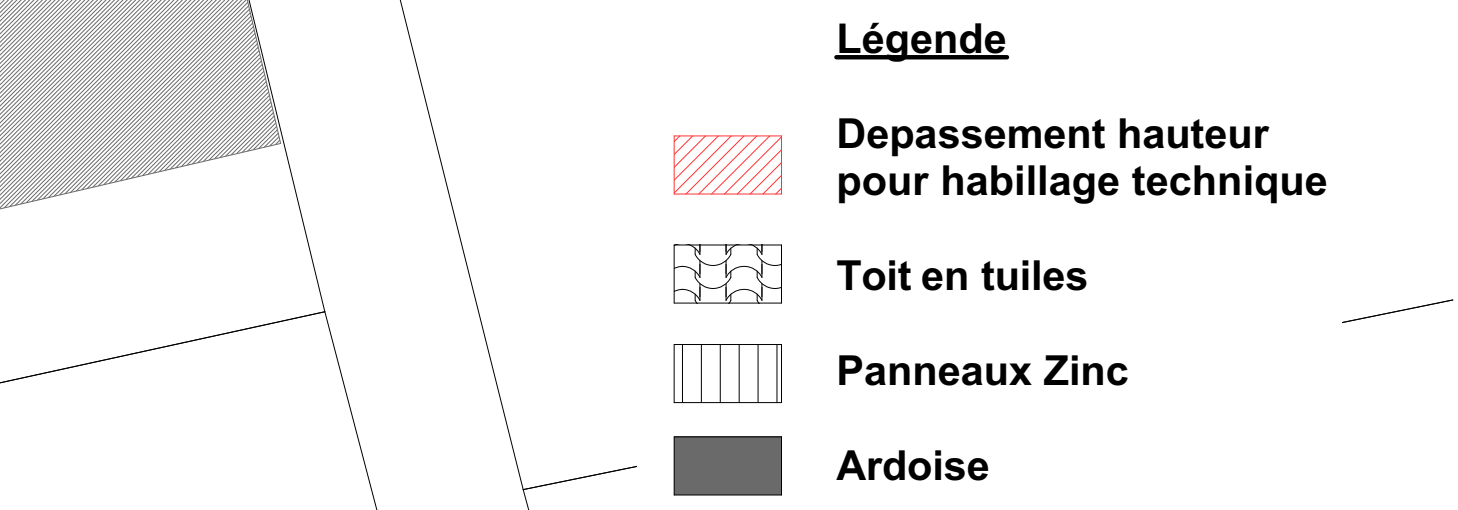
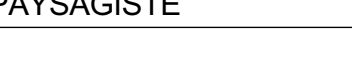


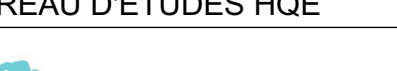

LE CLOS CESAR
Ancien Stade Paul Lebugle

4 Avenue de Chambord - Rue d'Entre-Deux aux Vallées
45190 BEAUGENCY

MAÎTRISE D'OUVRAGE  IMMOBILIER PROMOTION 100 rue de la République 94400 SAINT-MANRIVILLE 01 42 41 94 48 - 01 42 41 41 01 www.immoblieu.com	AMO  265 Avenue Daumesnil 75012 PARIS	IMMO CONCESSIONNAIRE
AMO  60 rue de Wattignies - 75012 Paris Tél. : 01 42 41 94 48 - 01 42 41 41 01	MAÎTRISE D'ŒUVRE  SASU Ameline Patrick Corda APC 60 rue de Wattignies - 75012 Paris Tél. : 01 42 41 94 48 - 01 42 41 41 01 Email : ameline.patrick@apc-amo.com	
BUREAU D'ETUDES FLUIDE - THERMIQUE  8 Quai Bt Haxelm 94410 SAINT-MANRIVILLE Tél. : 01 42 51 76 00	BUREAU D'ETUDES STRUCTURE  29 rue des Minimes 78000 VERSAILLES Tél. : 01 39 02 18 14	BET BUCHET
PAYSAGISTE  17 Rue Charles Darby 92140 CLAMART Tél. : 06 79 94 16 61	BUREAU D'ETUDES HQE  170 Boulevard de Stalingrad 69451 LYON CEDEX 09 Tél. : 04 78 68 79 54	POSTHIERM

MODIFICATIONS	DATE	IND.

PLAN DE TOITURE

Phase : PC
Mai 2025
Ind :
PC5-1
Ech : 1/200