
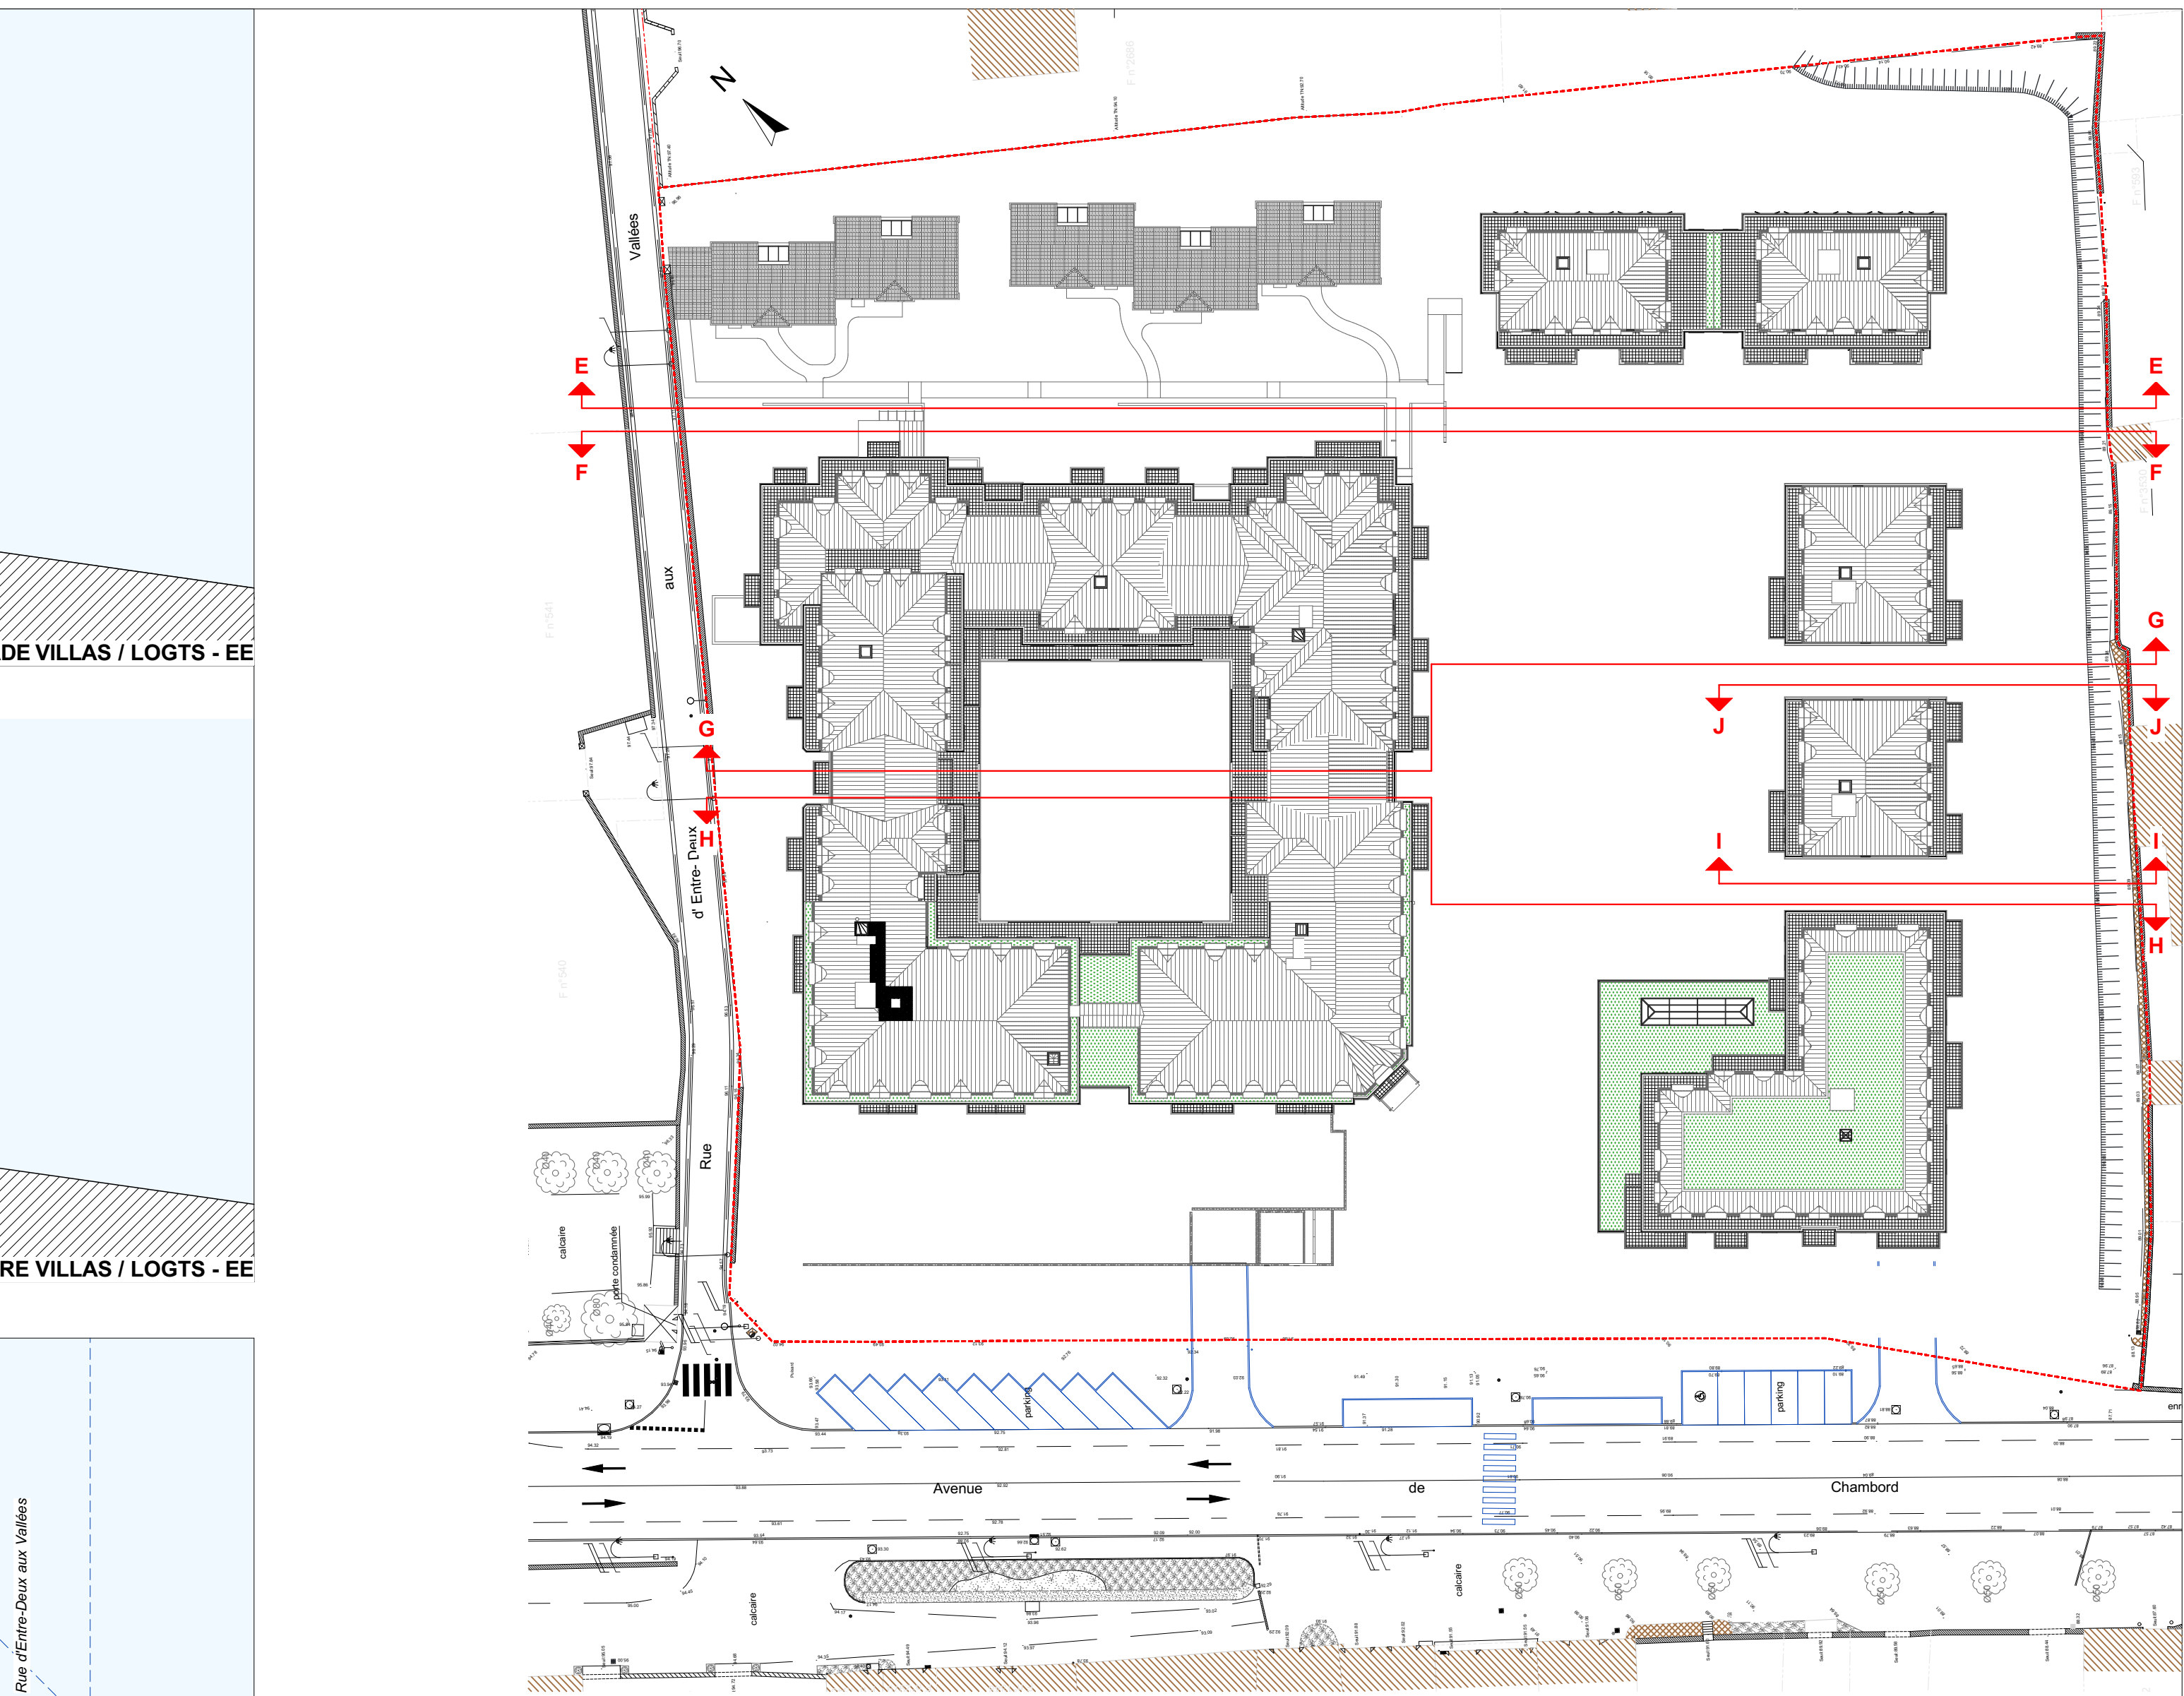
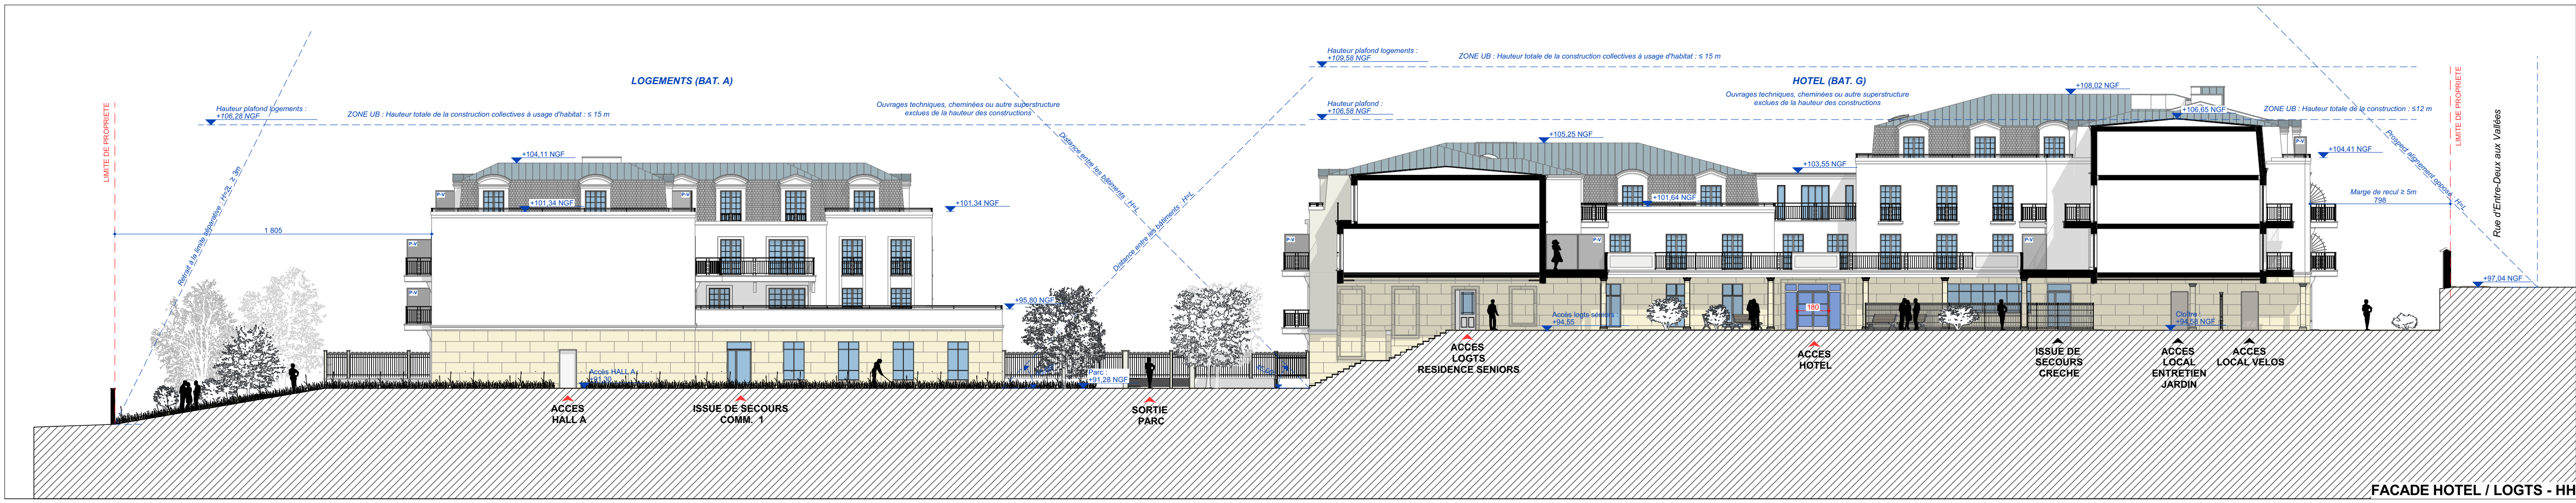
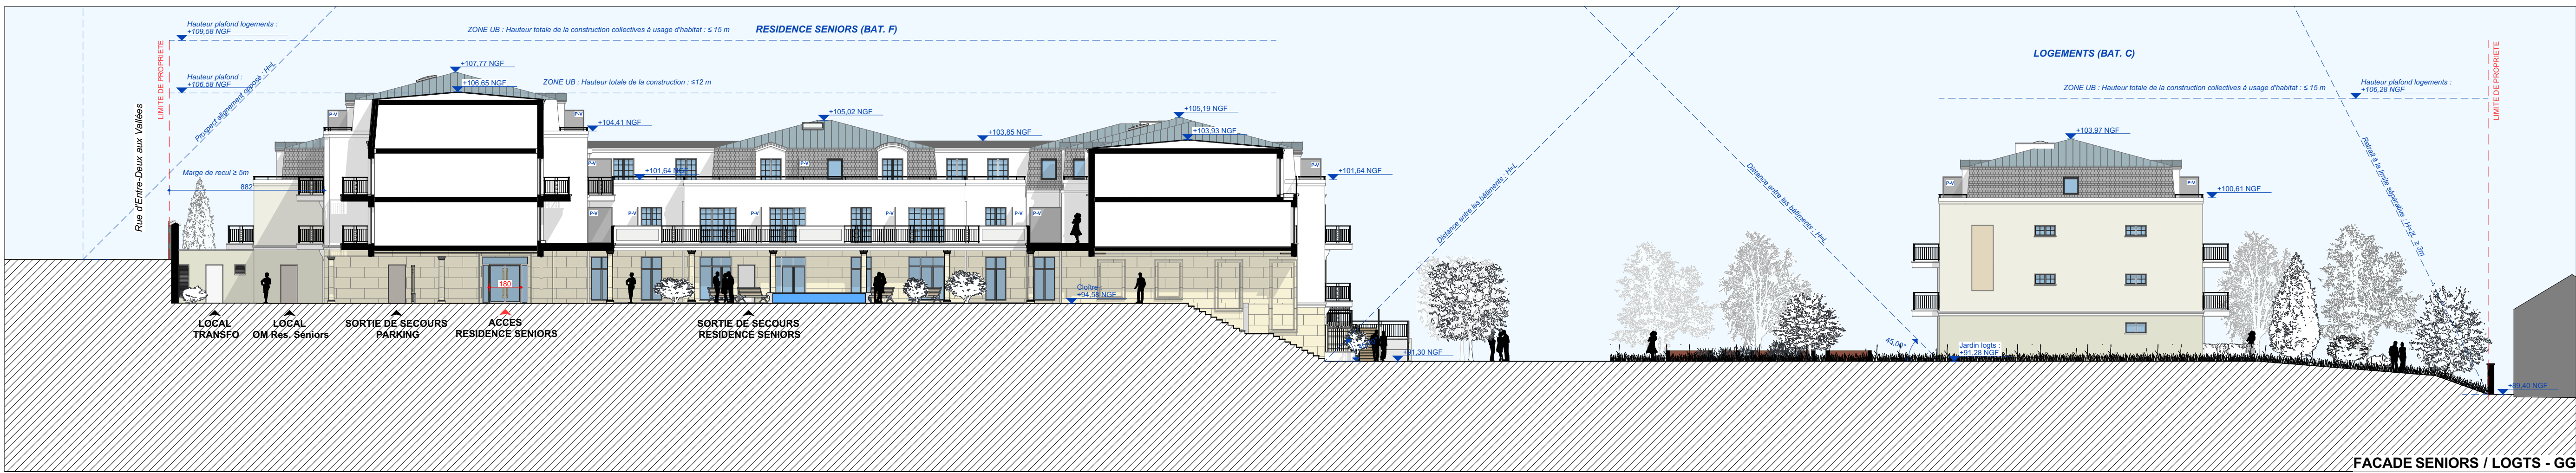
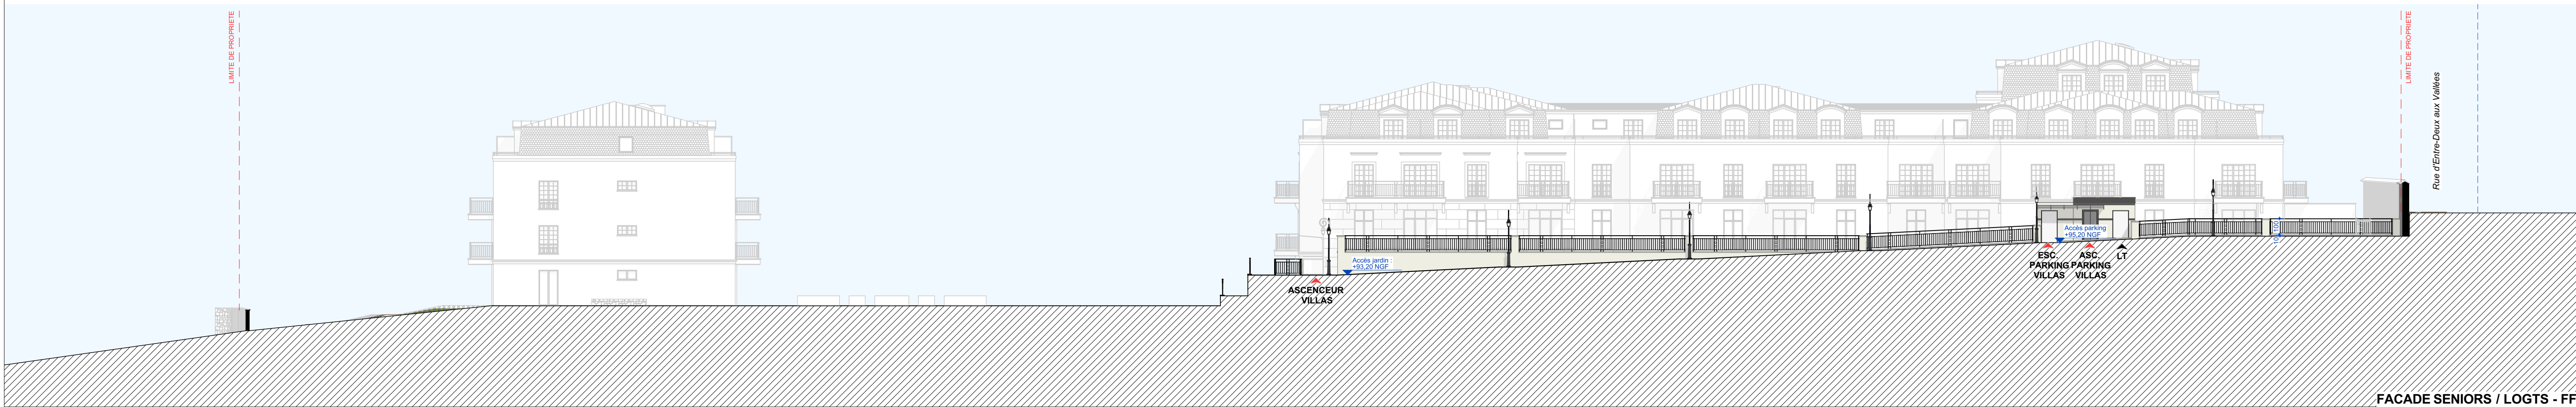
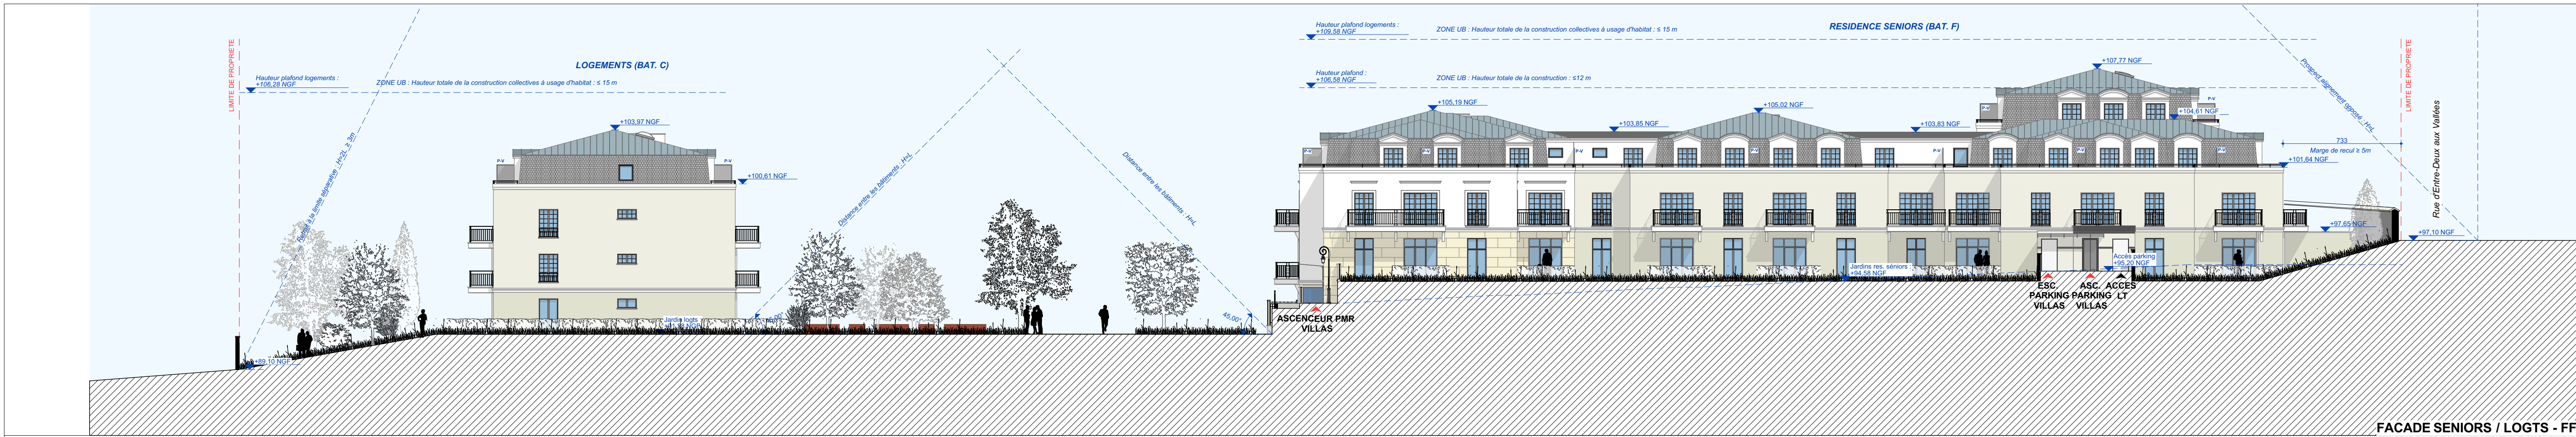
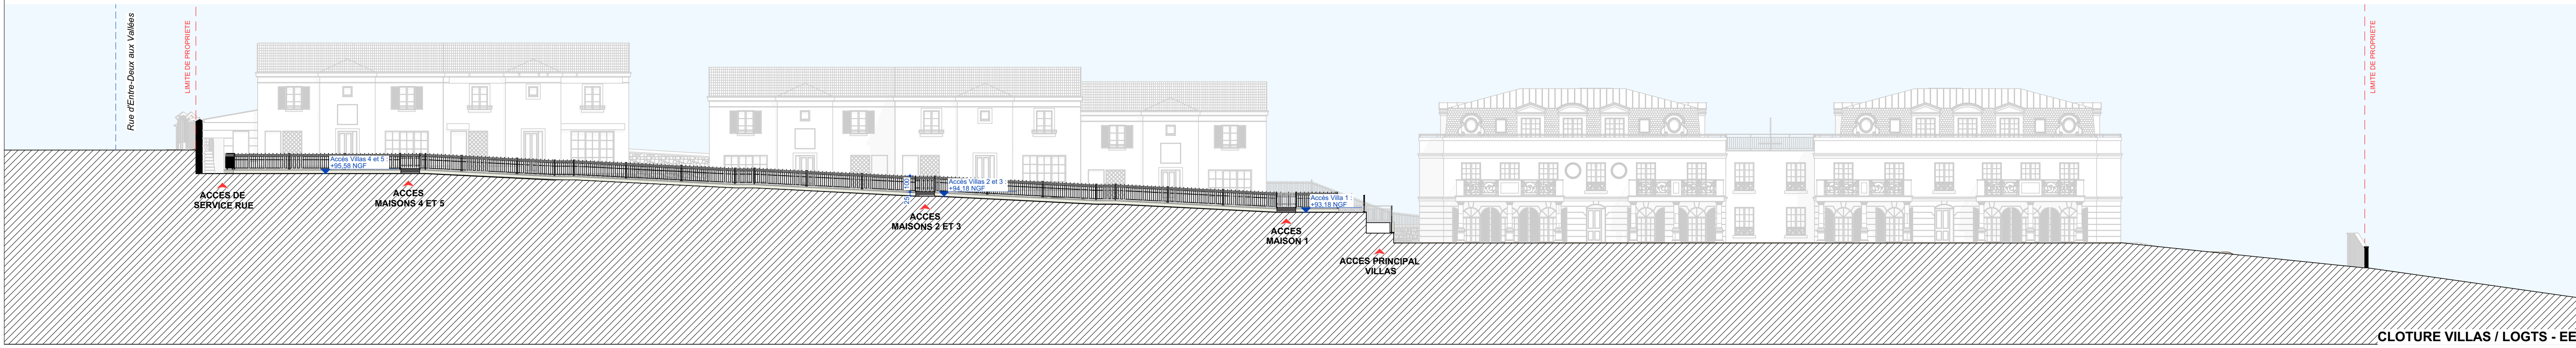


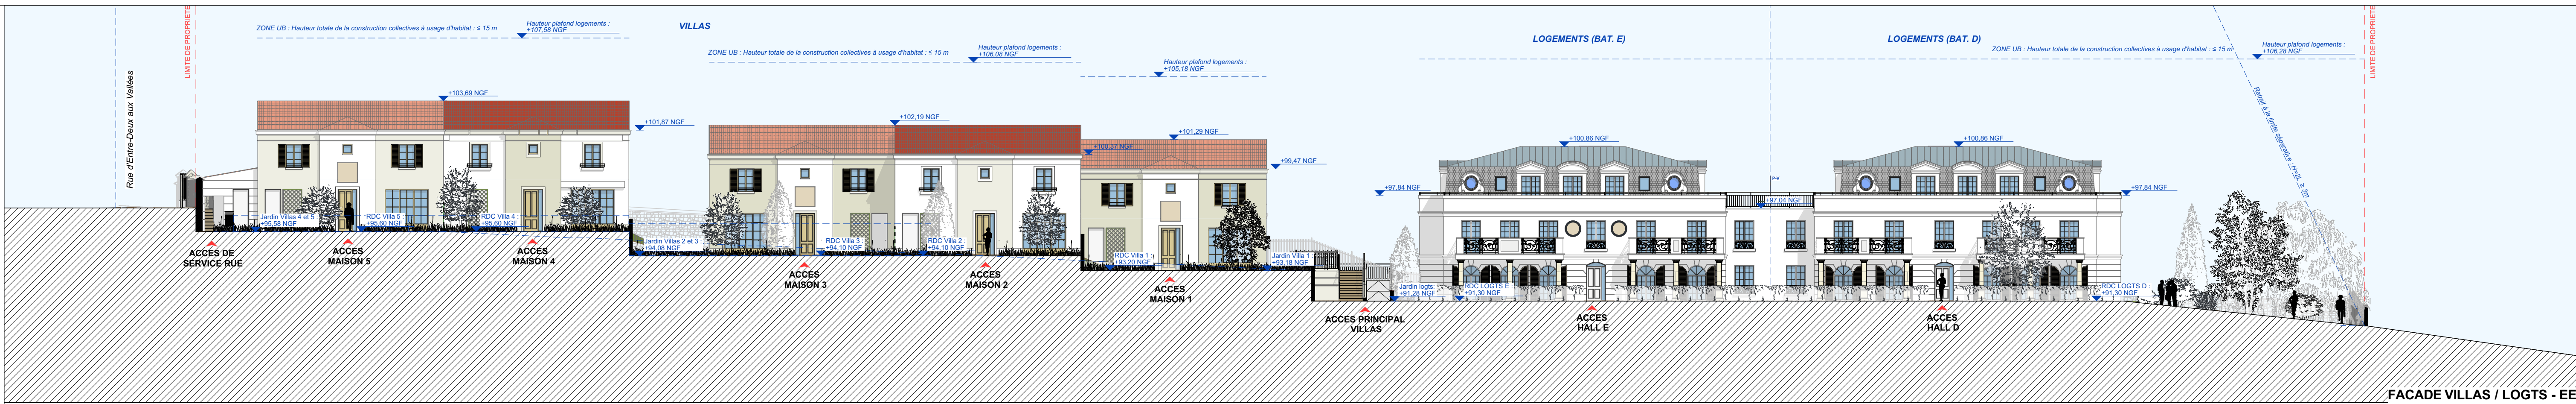

MATERIAUX DE FACADES			
Mur de soutènement : Mur de soutènement en pierre	Façades : Silo-villais en pierre reconstituée	Toitures : Tuiles rouges clair	
Façades : Pierre agglomérée joints bouchés type pierre de Chauvigny	Façades : Enduit Weber type Coudral saboté lisse chaux aérienne et lant hydraulique - Pierre claire	Toitures : Tuiles rouges foncé	
Façades : Enduit Weber type Coudral saboté lisse chaux aérienne et lant hydraulique - Blanc	Attiqes et toitures : Ardoise naturelle	Toitures : Terrassements zinc teinte péraléni quart fond	

Les colorimètres sont donnés à titre indicatif et seront précisés sur la PC 101

LE CLOS CESAR Ancien Stade Paul Lebugle			
4 Avenue de Chambord - Rue d'Entre-Deux aux Vallées 45190 BEAUGENCY			
MAÎTRISE D'OUVRAGE	AMO	IMMOBILIER PROMOTION	IMMO CONSEILS
AMO	APC AMO	MAÎTRISE D'ŒUVRE	BET BUCHET
BUREAU D'ETUDES FLUIDE - THERMIQUE	BUREAU D'ETUDES STRUCTURE	BET BUCHET	BET BUCHET
PAYSAGISTE	BUREAU D'ETUDES HQE	POSITHERM	POSITHERM

DEMANDE DE PERMIS DE CONSTRUIRE

MODIFICATIONS	DATE	IND.

Phase : PC
REV 2025
Ind :
PC5-3
Ech : 1/200, 1/500