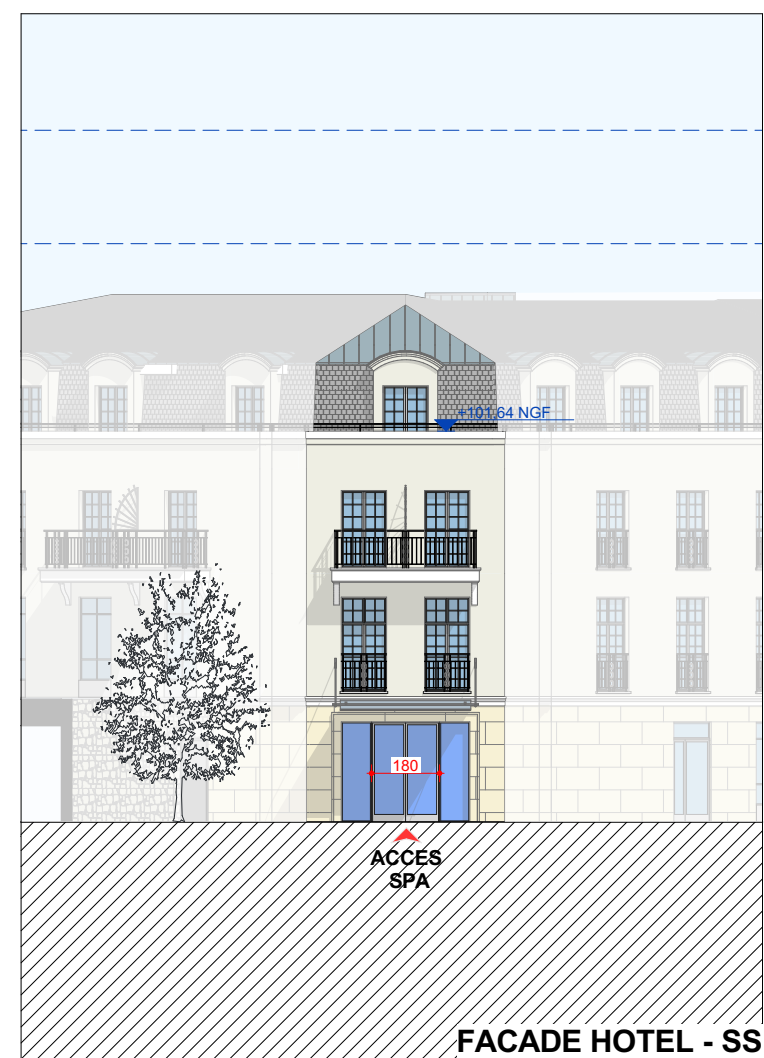
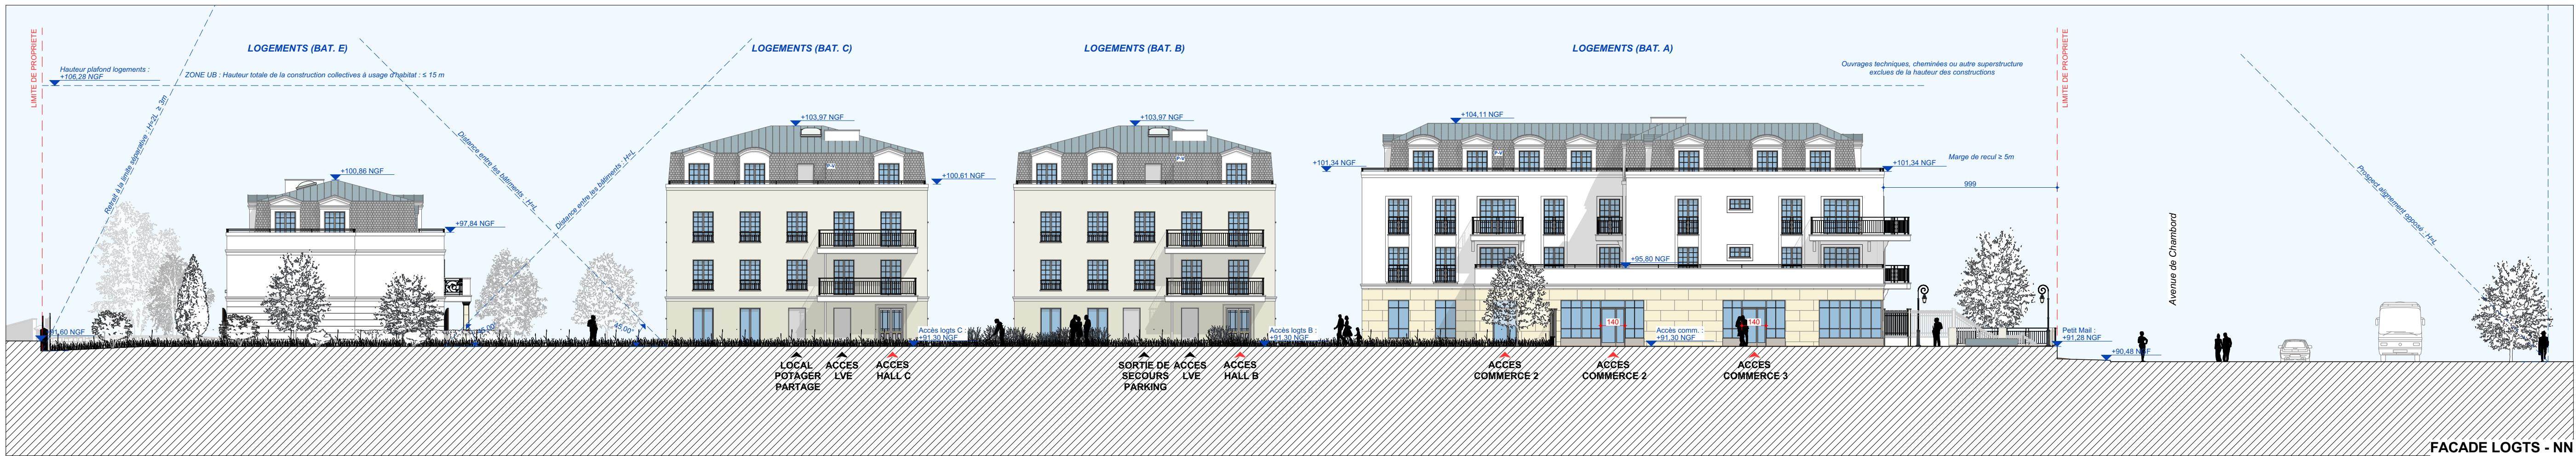
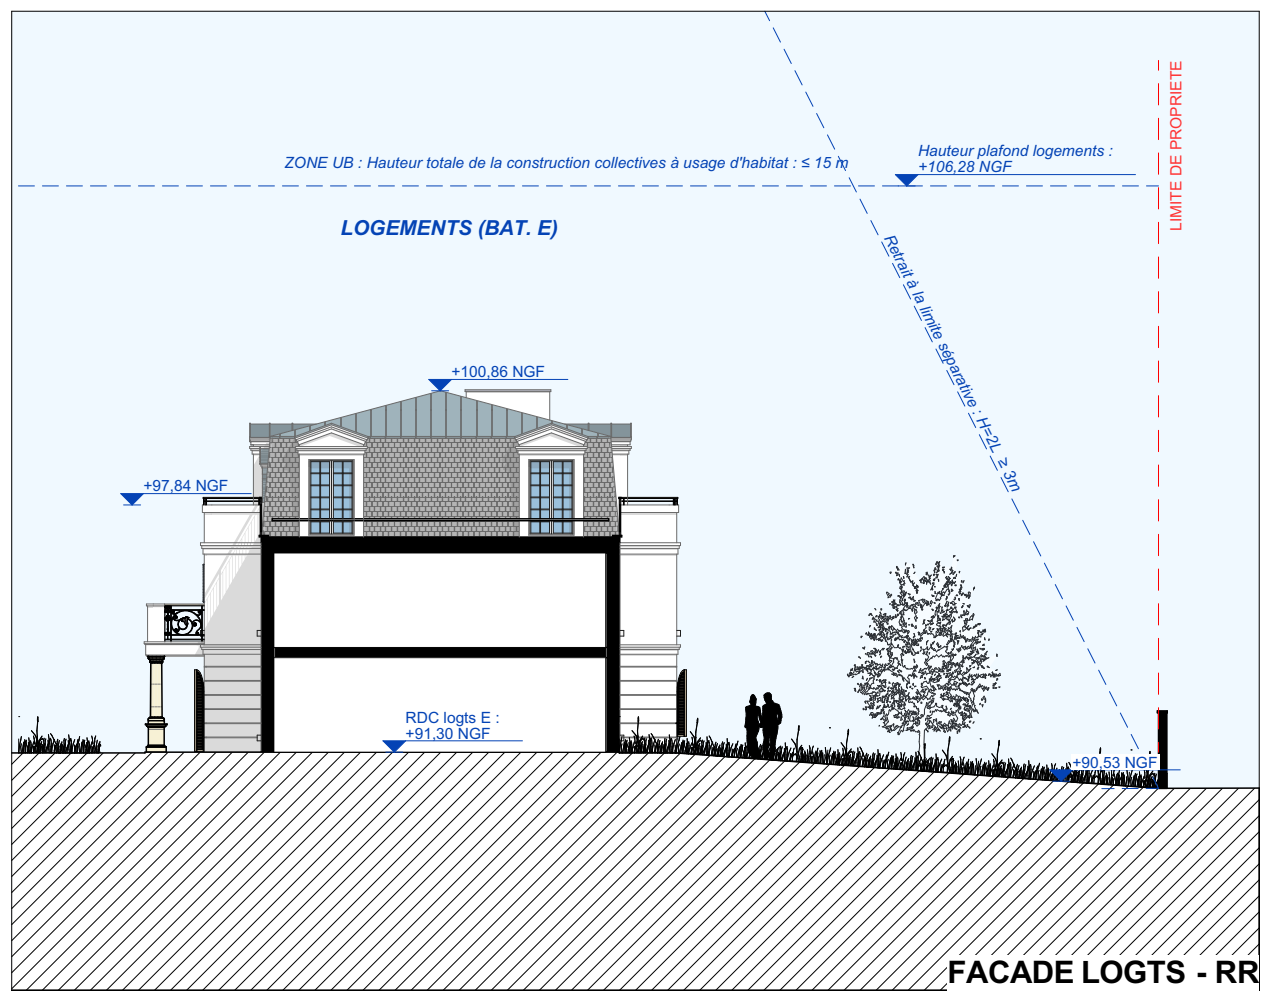
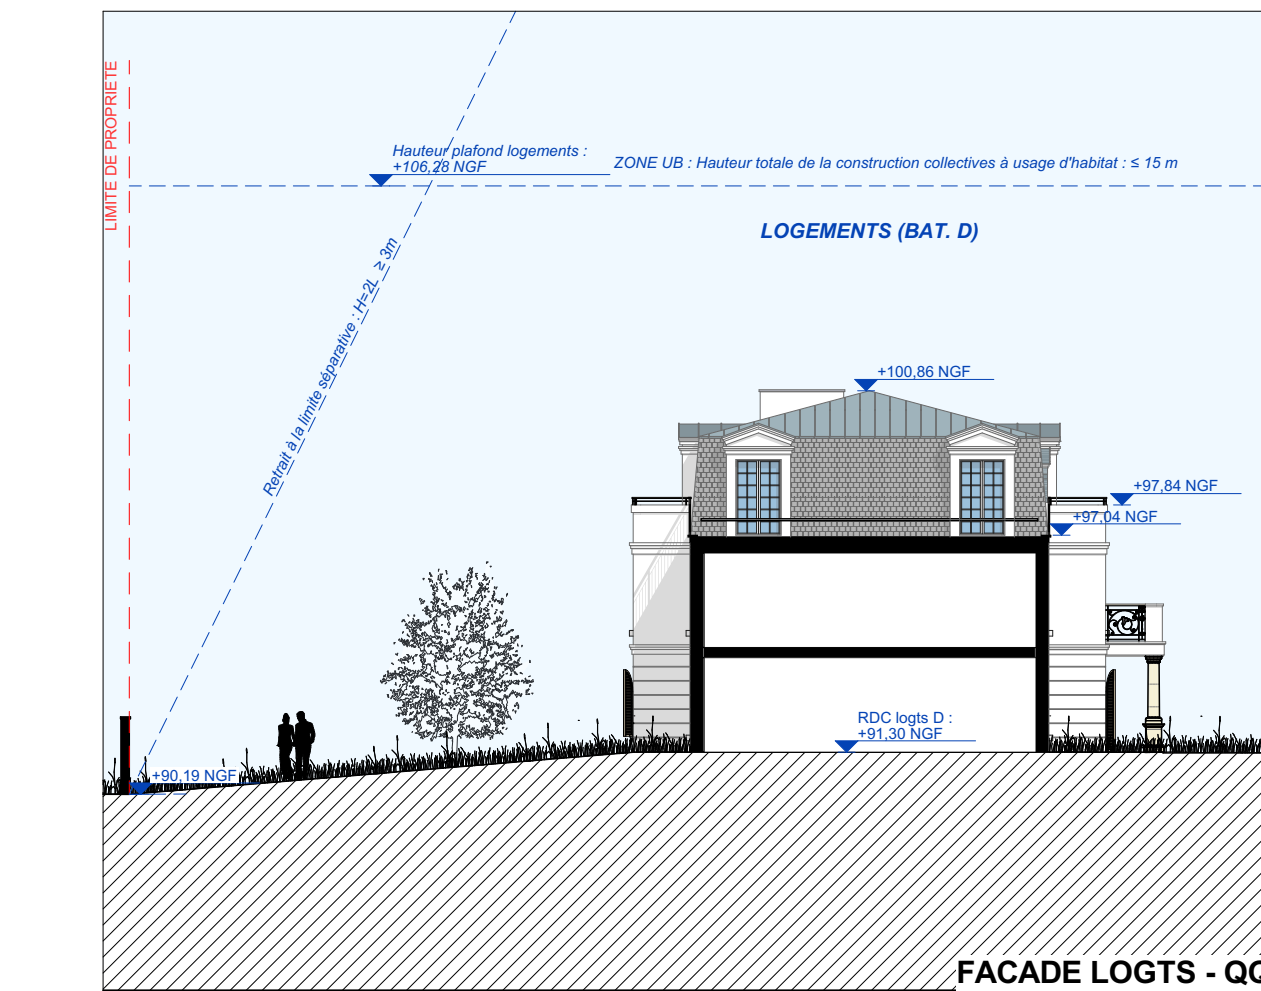
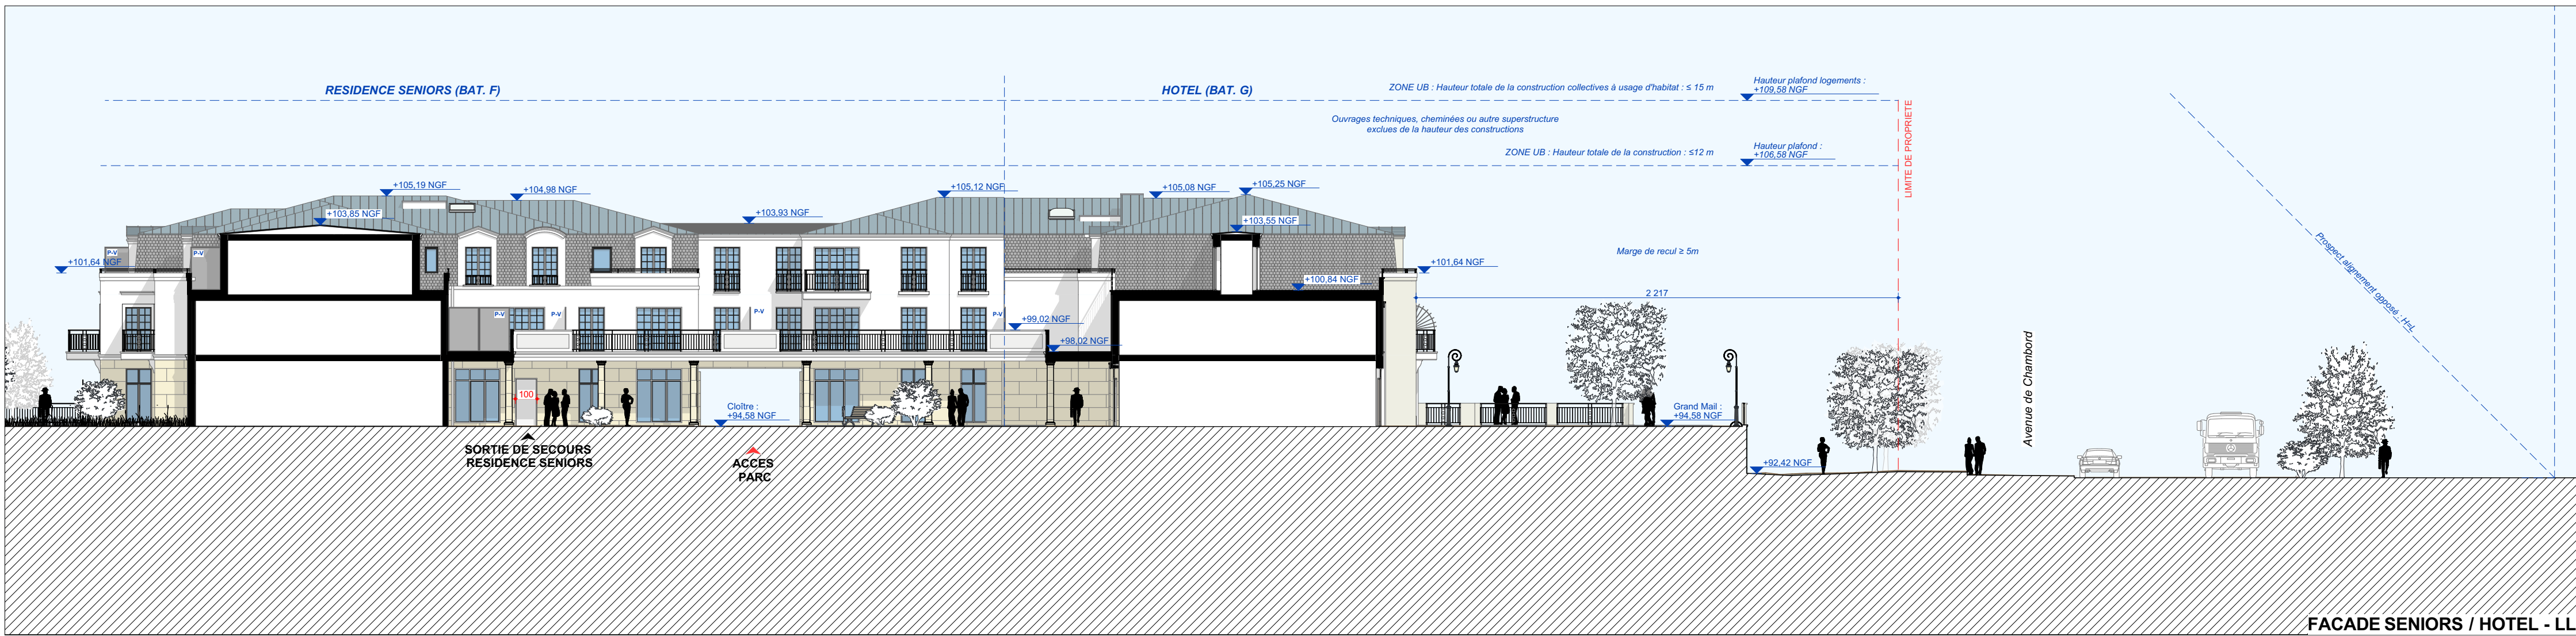
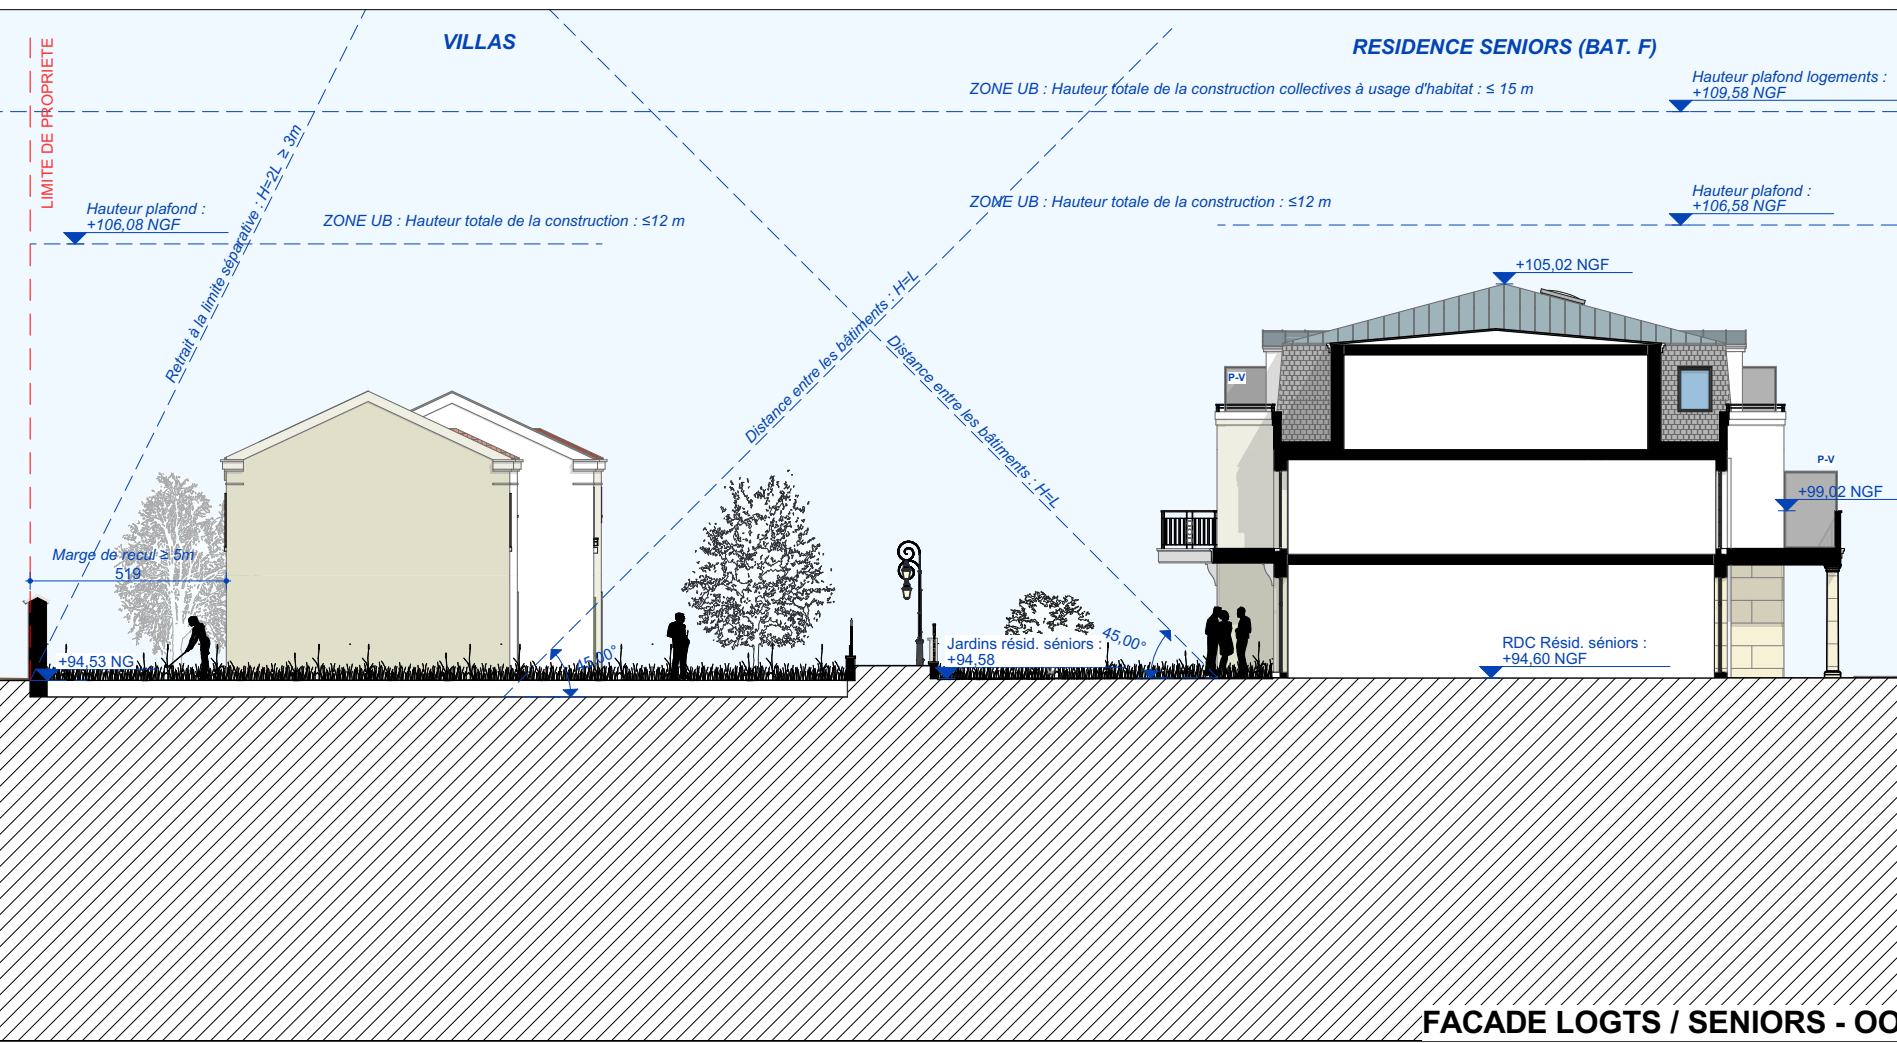
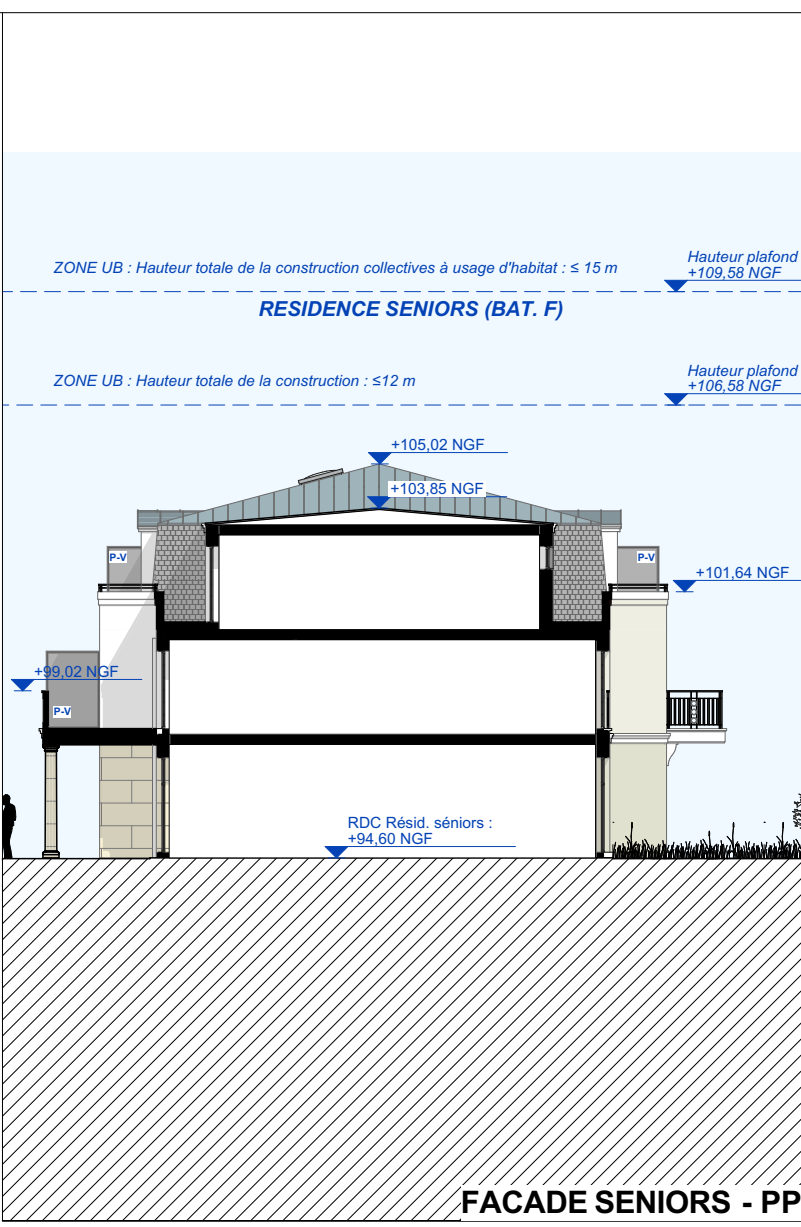


MATÉRIAUX DE FACADES

 Mur de soutènement : Mur de soutènement en pierre	 Facades : Bâti-relais en pierre reconstituée	 Tolures : Tolures rouges clair
 Facades : Pierre agrafée joints bouchés pierre de Chausingy	 Facades : Enduit Weber type Copdral tolure sans chaux, adérine et kanti hydrocote - Pierre claire	 Tolures : Tolures rouges foncée
 Facades : Enduit Weber type Copdral tolure lisse chaux adérine et kanti hydrocote - Blanc	 Atique et tolures : Arrière naturelle	 Tolures : Tolures zinc teinte précipité quatre foncé

Les calpaignes sont données à titre indicatif et seront précisées sur le PC 10-1

DEMANDE DE PERMIS DE CONSTRUIRE		
MODIFICATIONS	DATE	IND.

FACADES INTERIEURES NORD-SUD	Phase : PC
	Mai 2023
	Ind :
	PC5-4
	Est. : 1 200 + 4500