


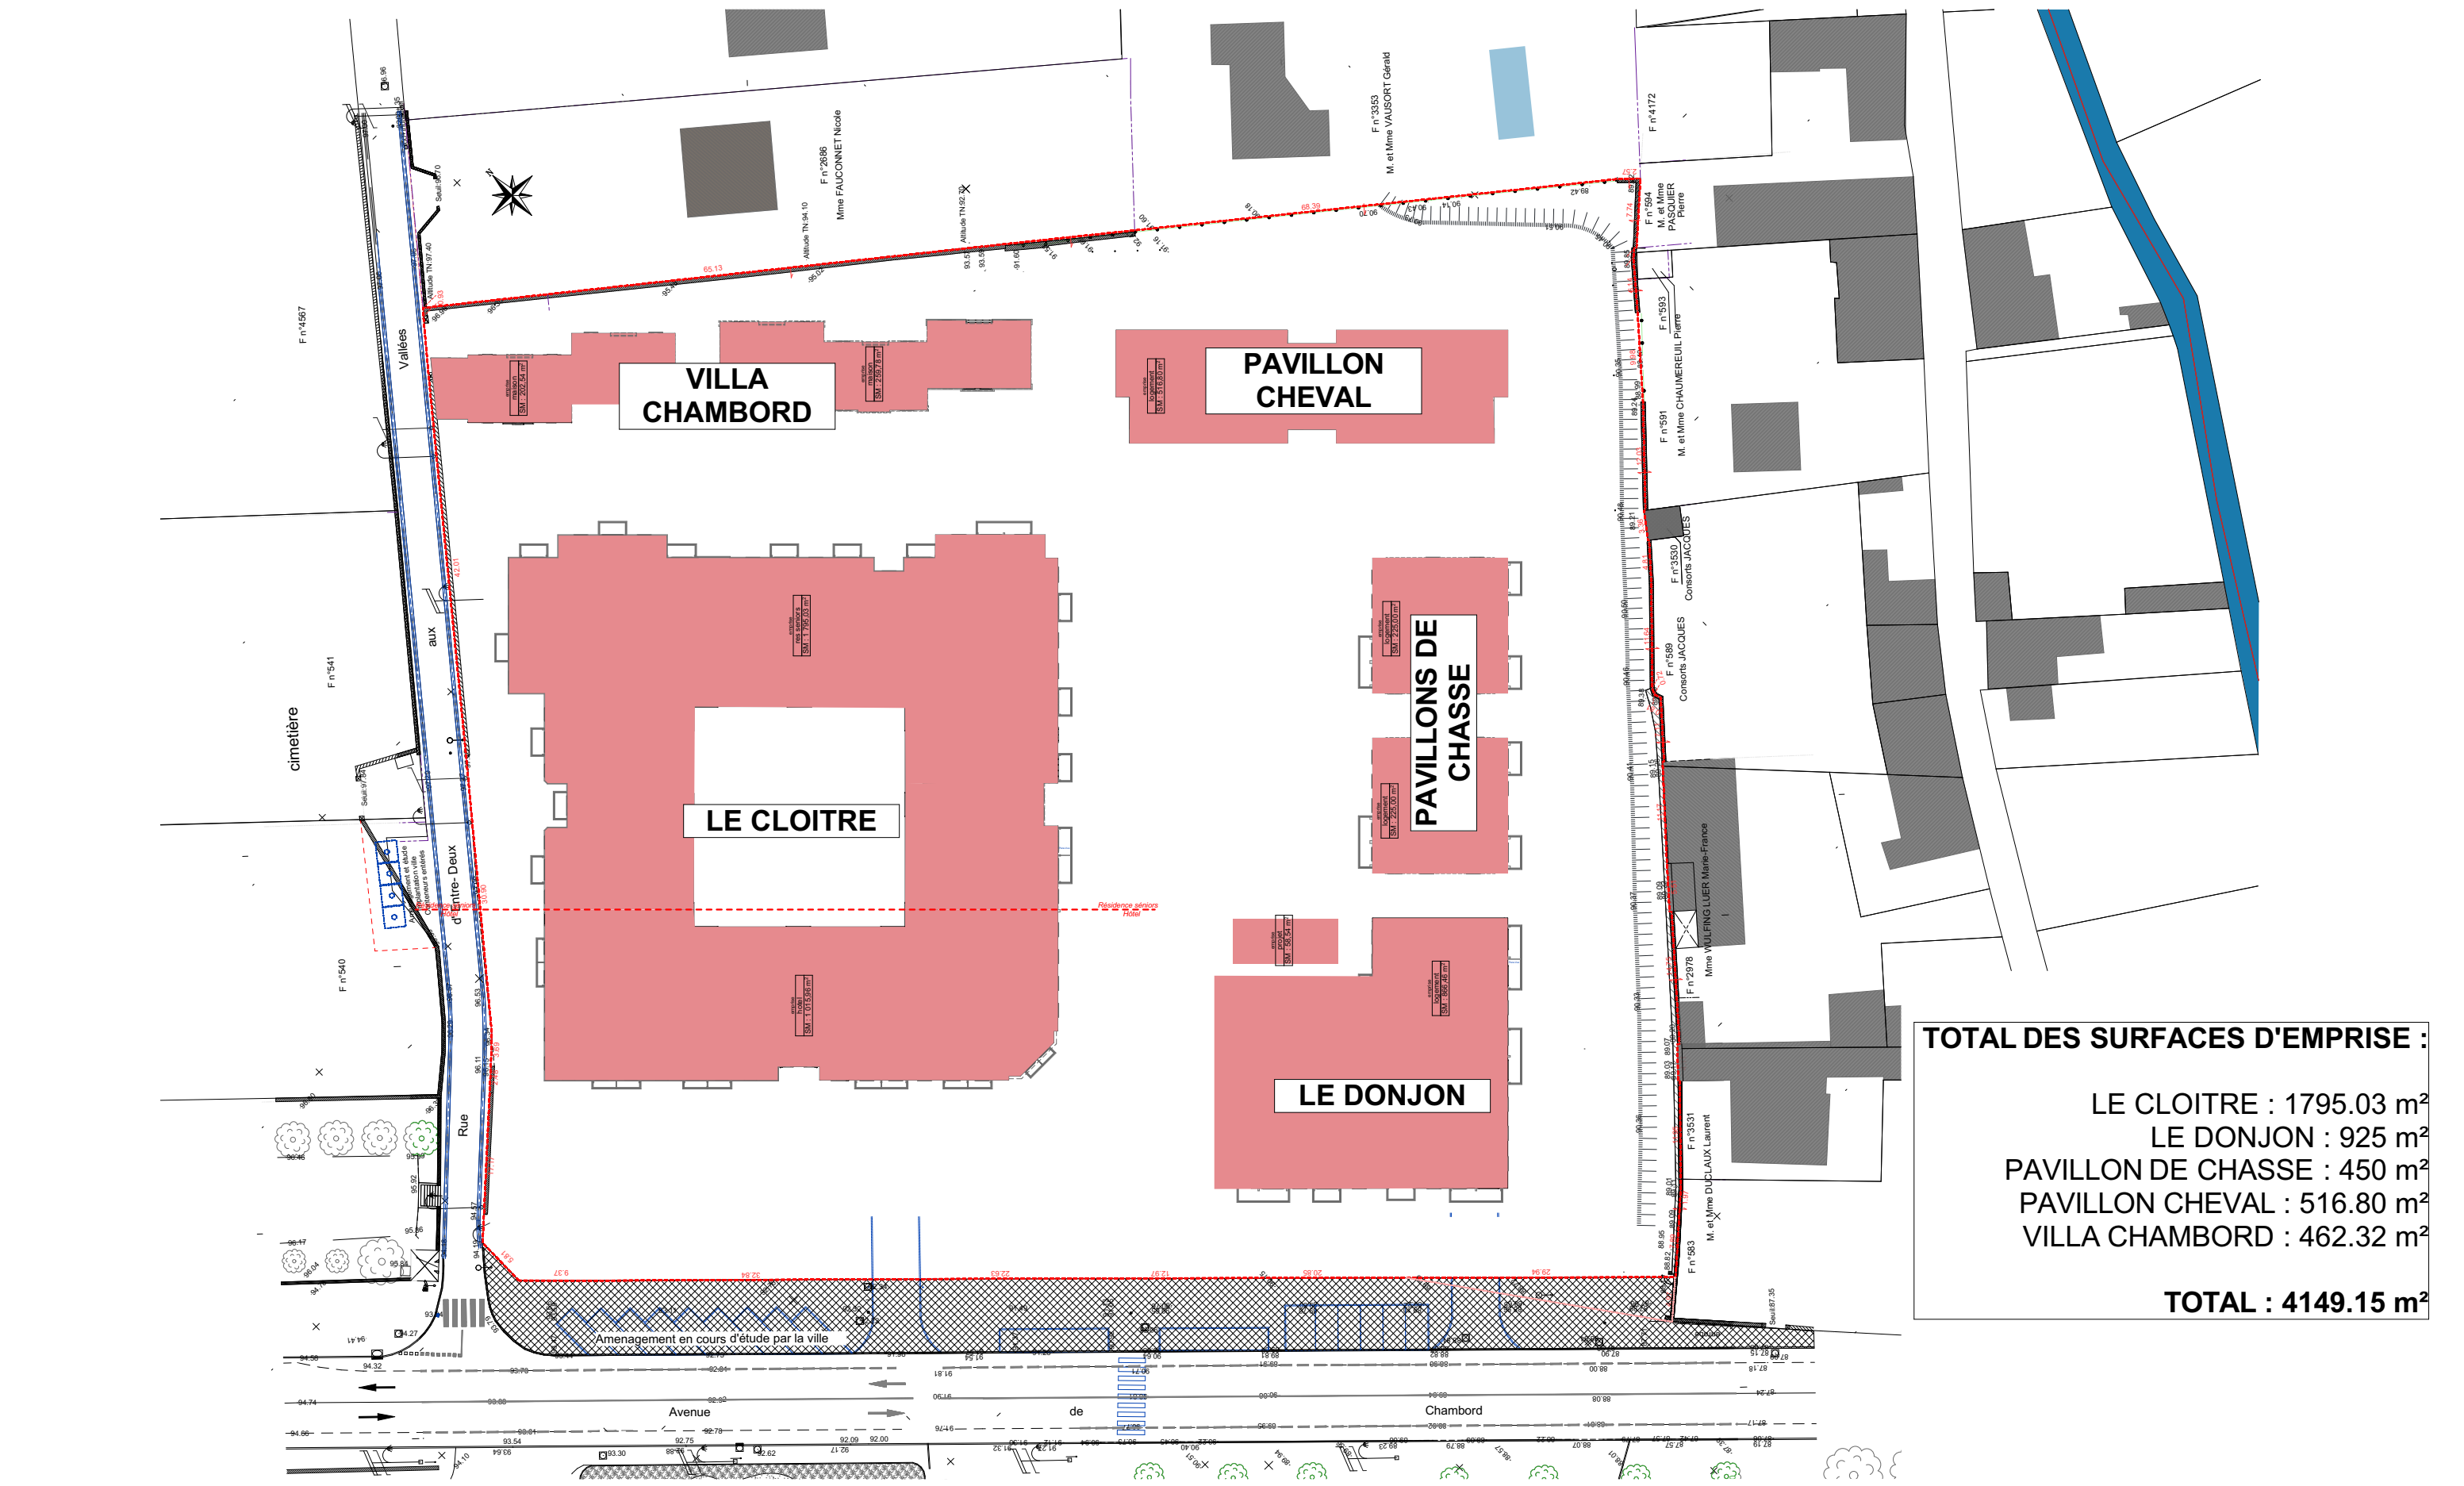

TOTAL DES SURFACES D'EMPRISE :

LE CLOITRE : 1795.03 m²
LE DONJON : 925 m²
PAVILLON DE CHASSE : 450 m²
PAVILLON CHEVAL : 516.80 m²
VILLA CHAMBORD : 462.32 m²

TOTAL : 4149.15 m²