


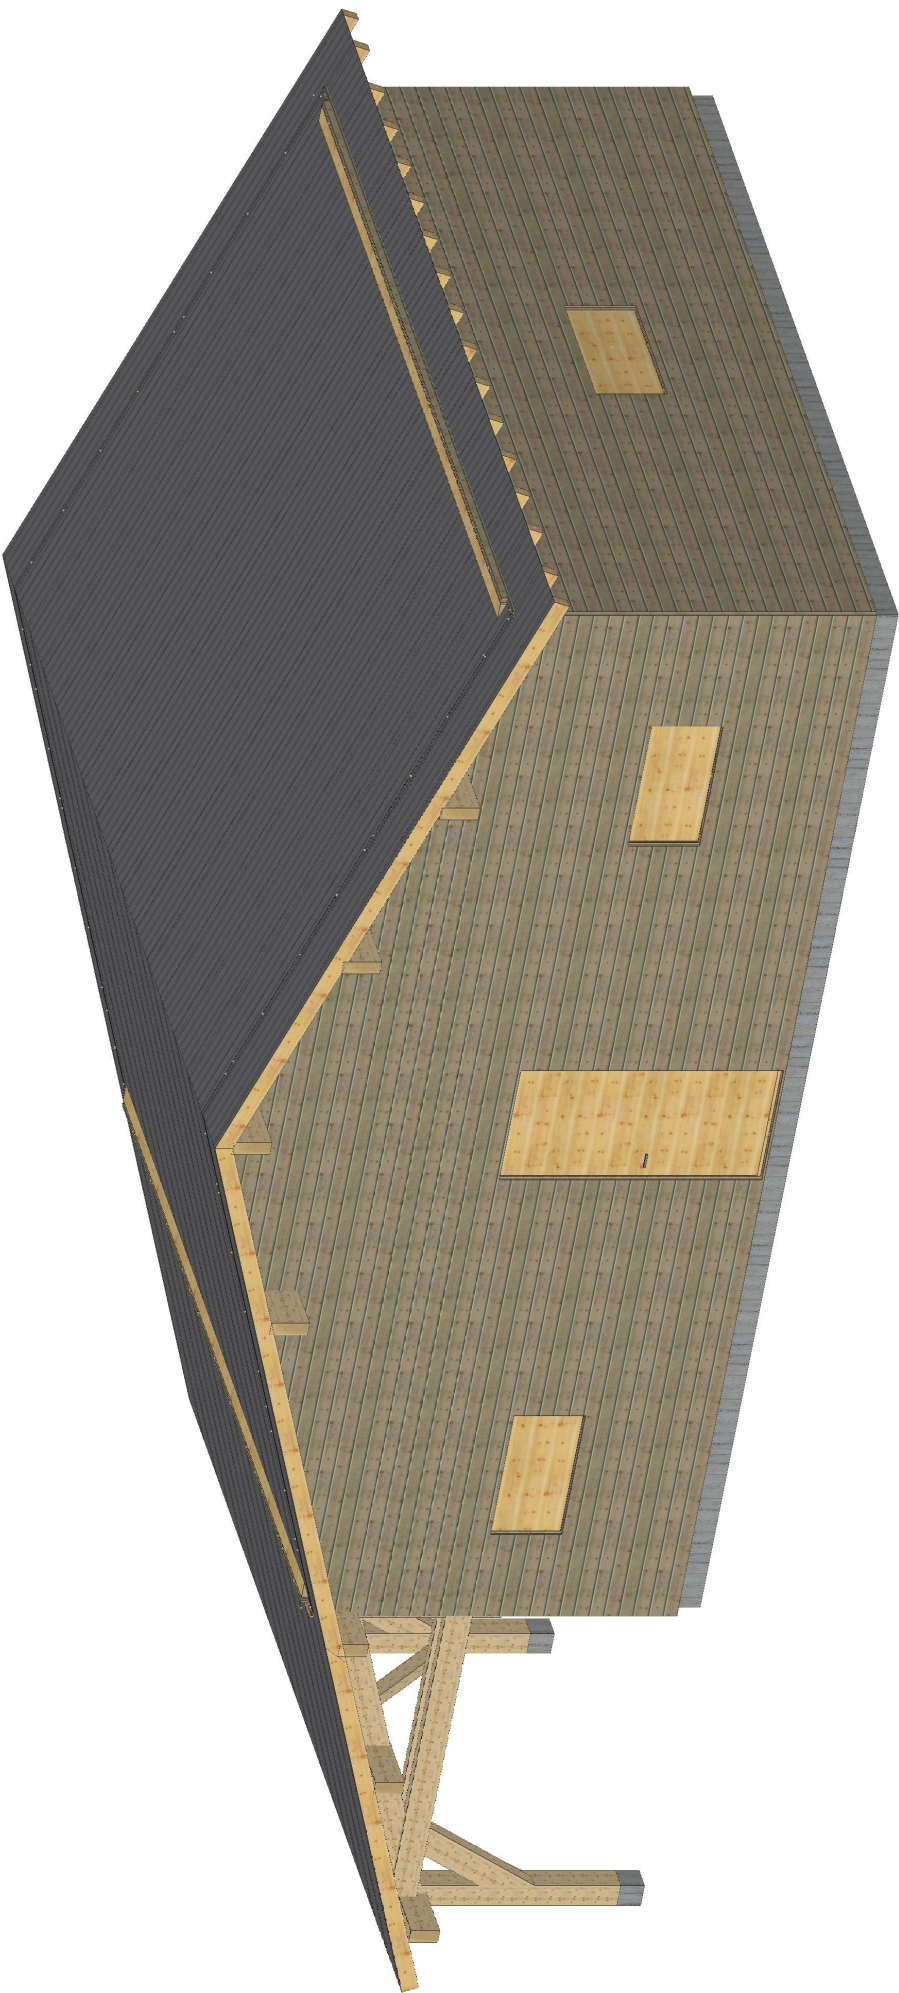


Dossier : Maison neuve

Maitre d'Ouvrage : Mr Manzoni et Mme Debeaumont
20 chemin de trécombe 39310 Lajoux

Maitre d'oeuvre / architecte :

Déssinateur: Fontaine Arthur
06.33.08.20.90
fontainearthur.nicoletcharpente@outlook.com

*cad***work**

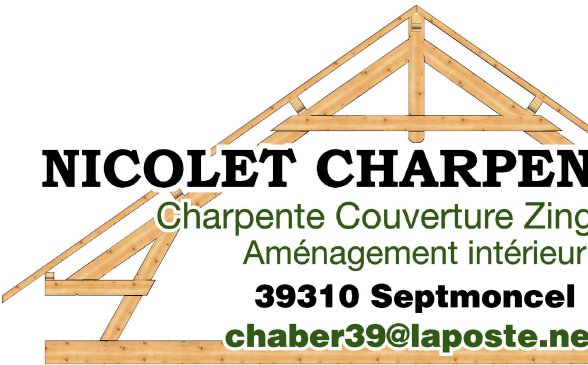

EURL

NICOLET CHARPENTE

Charpente Couverture Zinguerie
Aménagement intérieur


39310 Septmoncel




chaber39@laposte.net

03 84 41 66 21 / 06 81 37 11 23

Plans et Détails Generaux

Indice	Date	Modifications
0	28/05/2025	Premier Plans

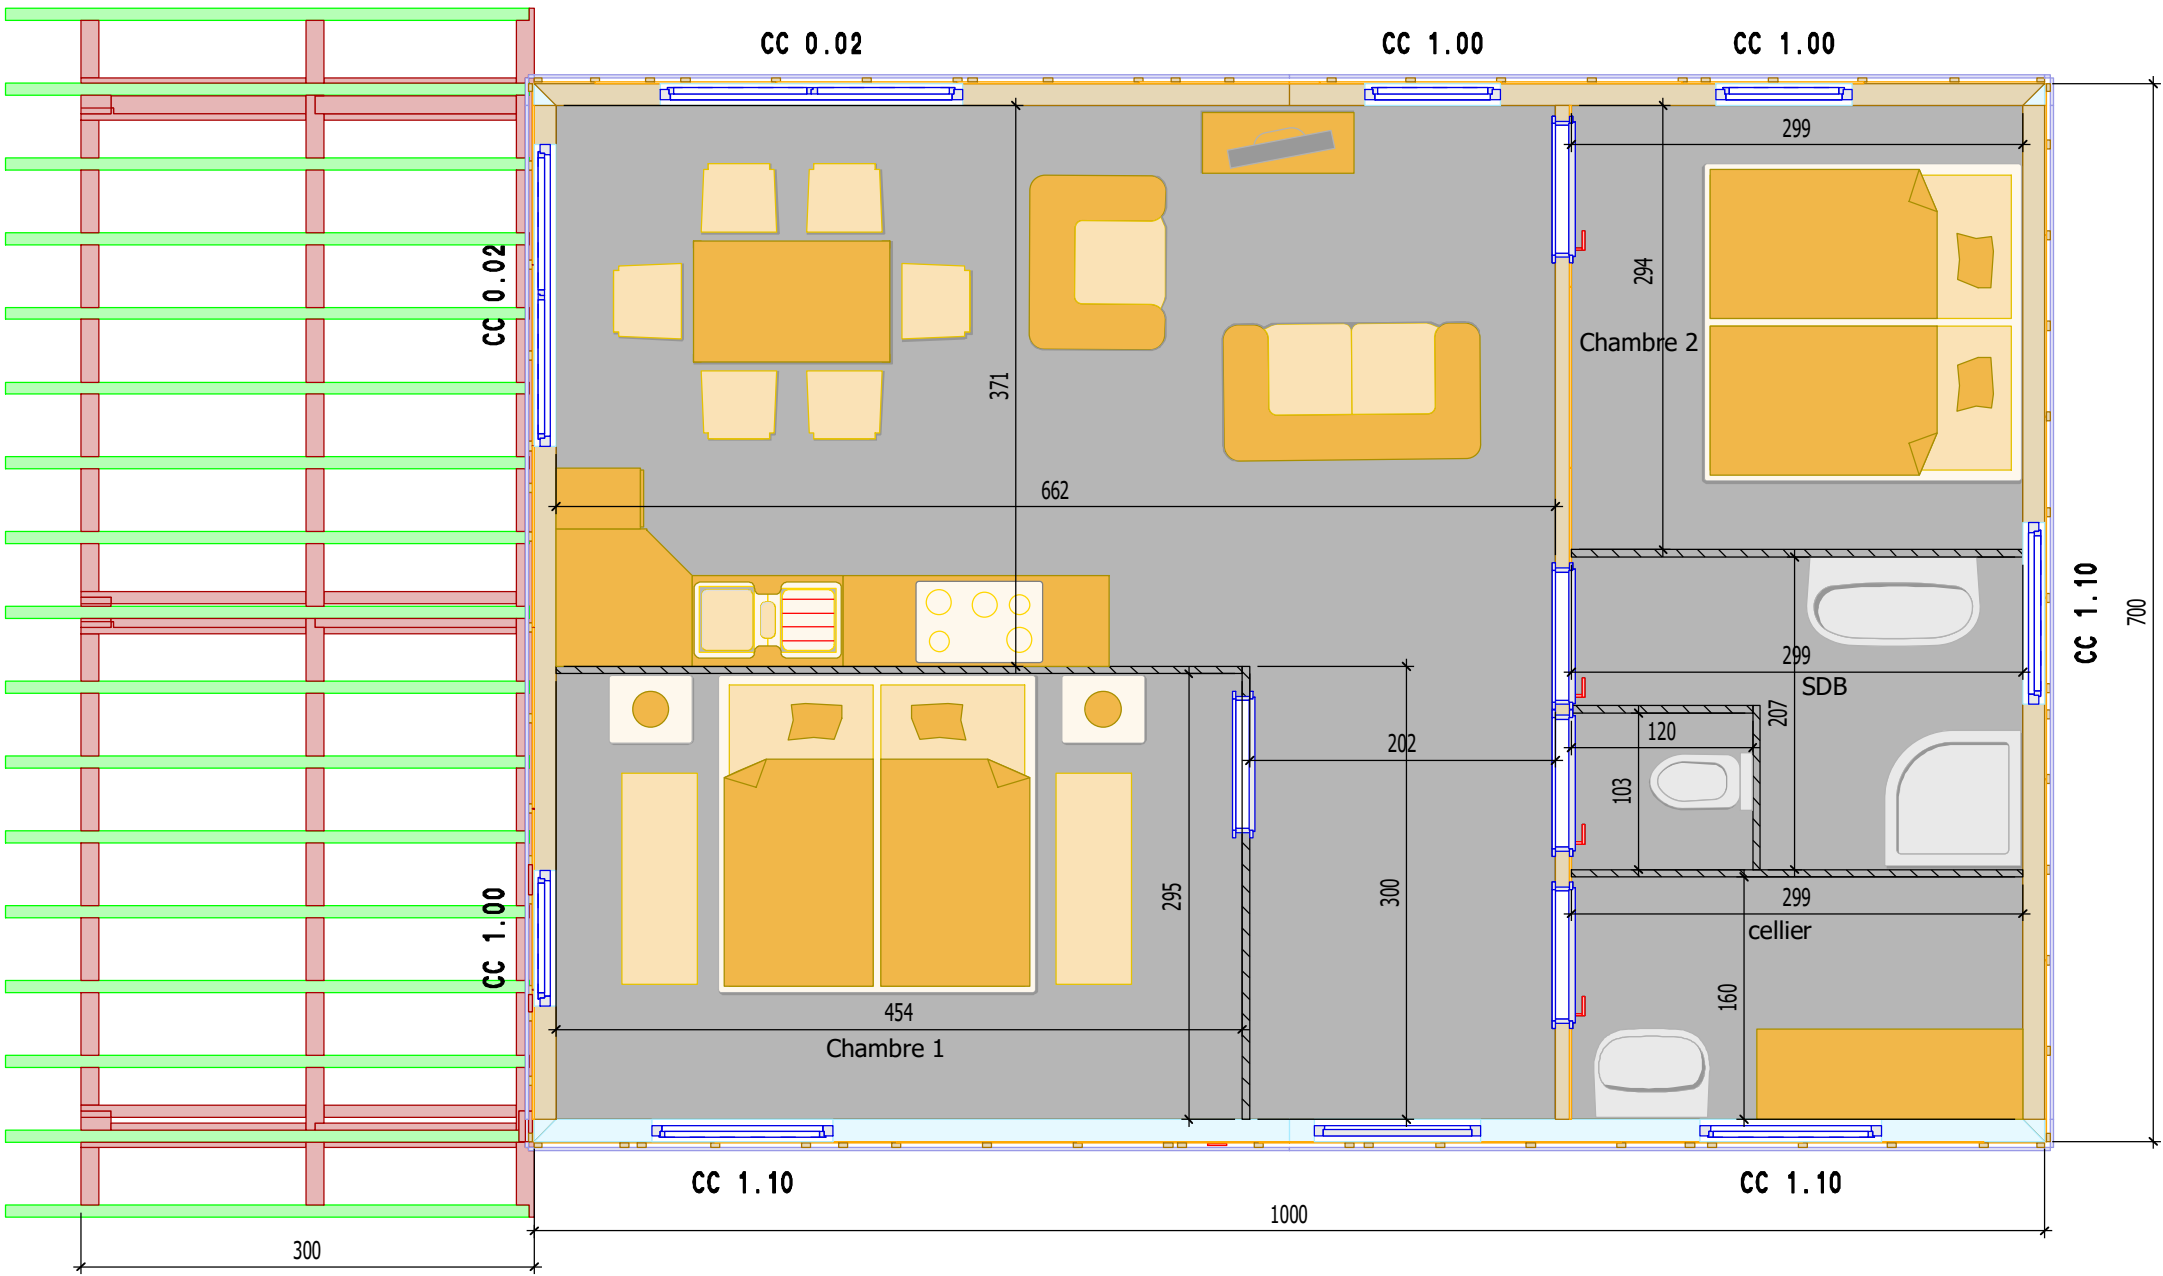

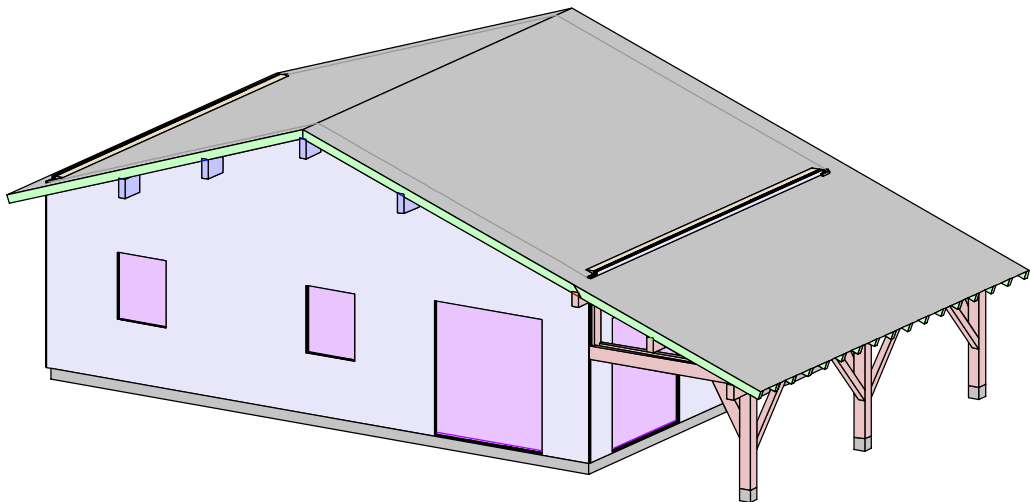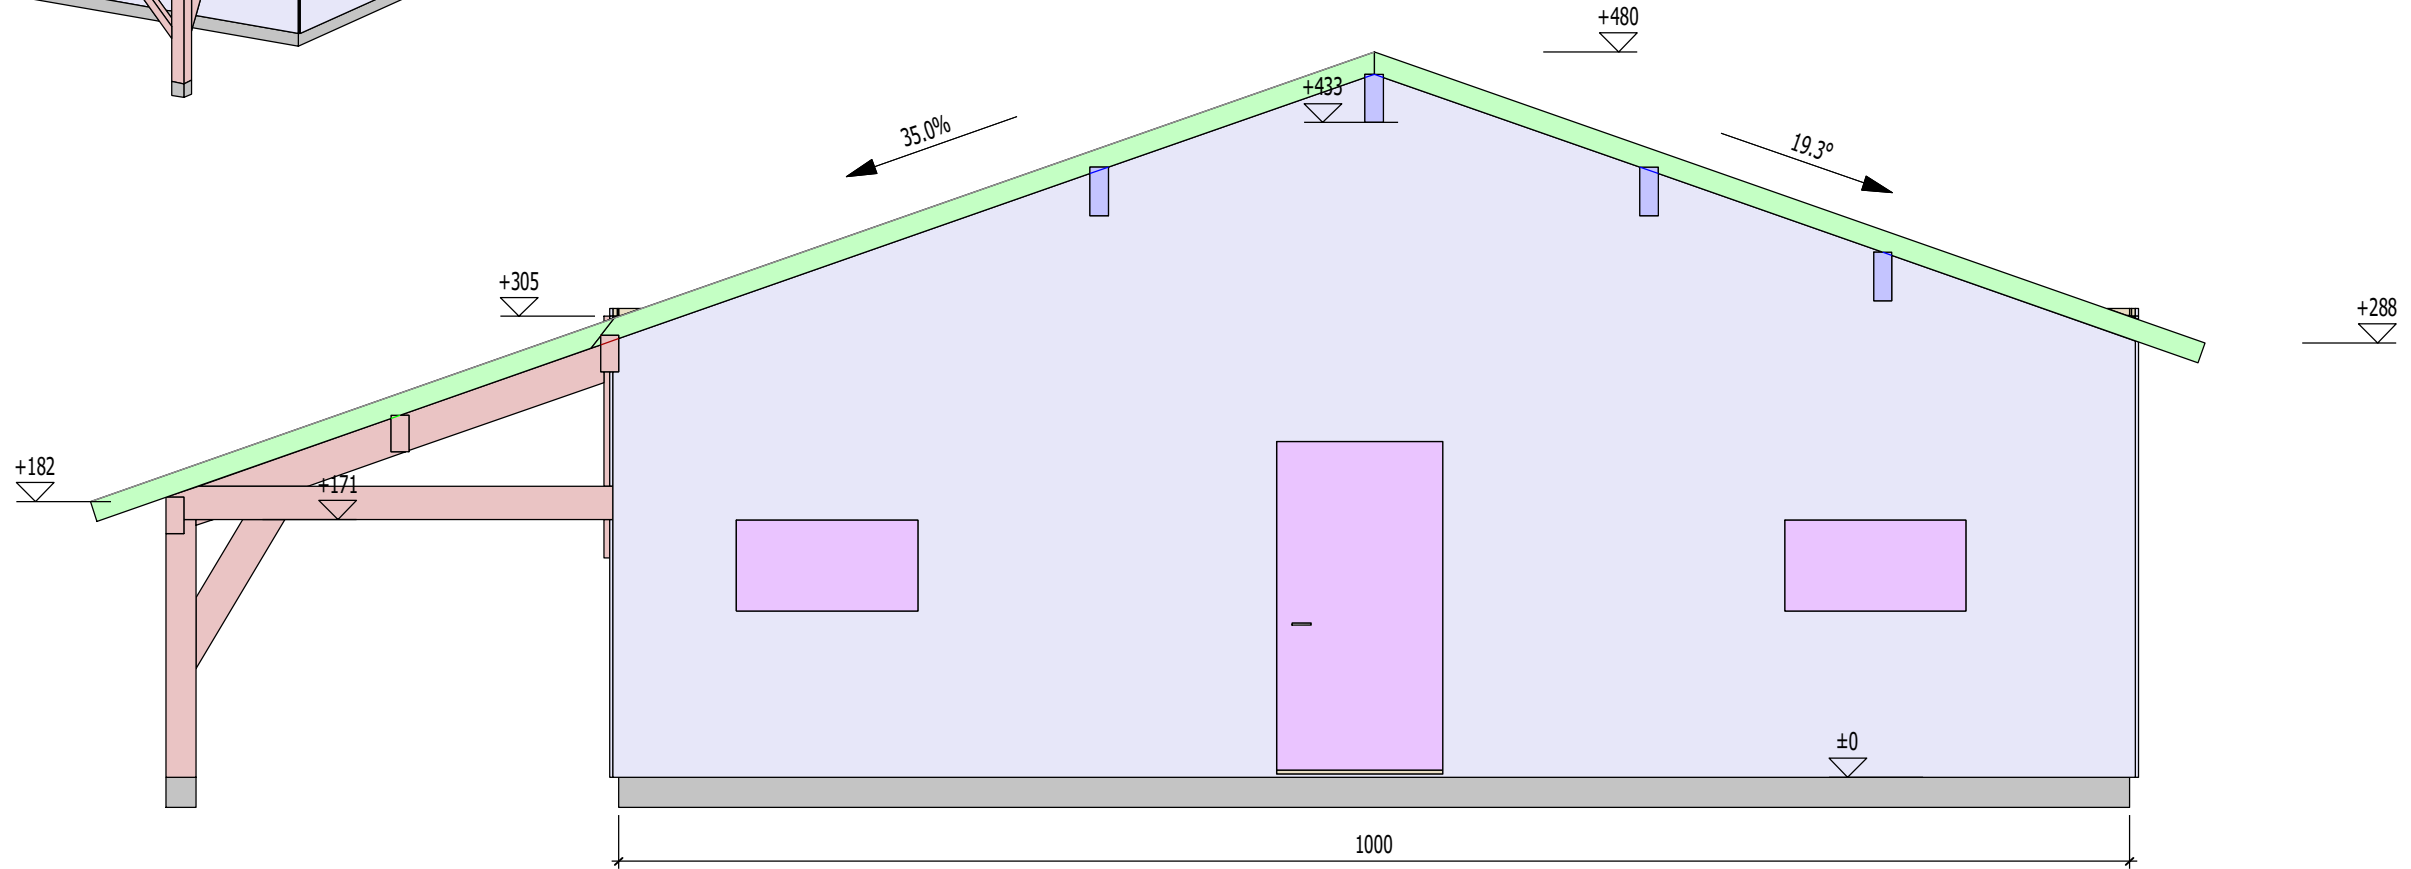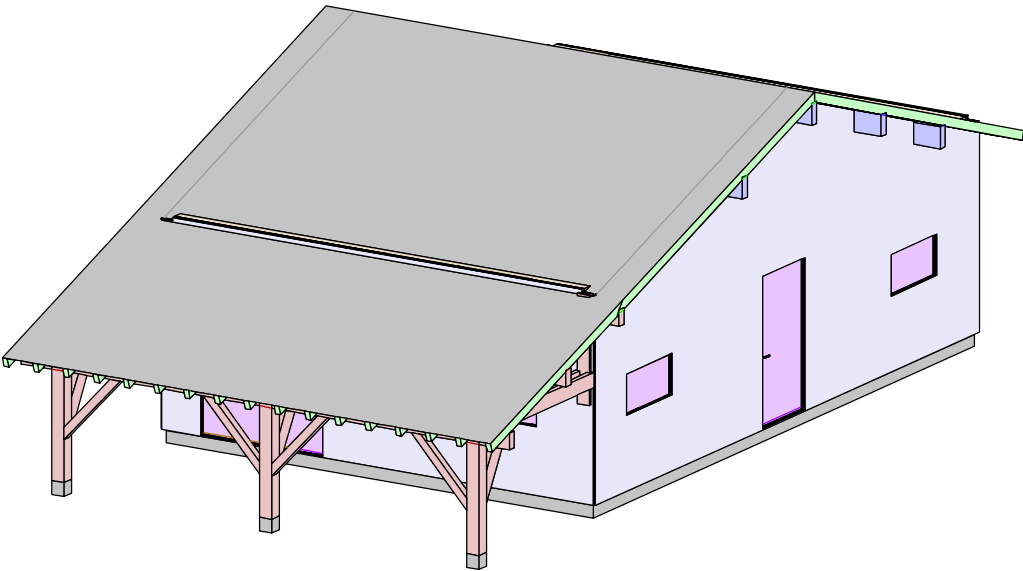

Projet: Maison neuve	Maitre d'ouvrage :
Plans et détails	Date: 28/05/2025
Commune: Lajoux	
Dessiné par : Fontaine Arthur	
	Cadre N : 1
	Echelle : 1/75

Cadwork