

SERVICE VICINAL

DÉPARTEMENT

du Jura.

ARRONDISSEMENT

de Saint-Claude.

COMMUNE

de Saint-Frégier.

SIGNATAIRES :

M. Bédet

Agent voyer ordinaire

M. Sauter

Agent voyer d'arrondissement

M. Sappin

Agent voyer en chef

Chemins vicinaux de Grande communication.

CHEMIN N° 118

de Clairvaux à Saint-Claude.

Extrait du
PLAN D'ALIGNEMENT
DE LA TRAVERSE DE St-Frégier
indiquant la modification proposée entre les
sections 12 et 14.

Dressé par l'Agent voyer cantonal

A St-Frégier, le 12 septembre 1907

Vu et vérifié par l'Agent voyer d'arrondissement soussigné.

A St-Claude, le 13 septembre 1907

Présenté par l'Agent voyer en chef

A Saint-Claude, le 14 février 1908

Vu et approuvé par le Préfet conformément
à la décision du Conseil général en date du 25 août 1907.

Le Préfet, le 5 mai 1908.


1908
1907
ÉCHELLE DE 0-1000 POUR MÈTRE (1/200)

N° 102, S. V.
Paris, Imp. Roussel, 1907

ABRÉVIATIONS.

- B Constructions en bois.
P — en pierres ou moellons.
PT — en pierres de taille.
OE Rez-de-chaussée.
1 E Maison à 1 étage.
2 E — à 2 étages.
3 E — à 3 étages.
4 E — à 4 étages.
S Construction solide.
M — métierre.
V — caduc ou en mauvais état.

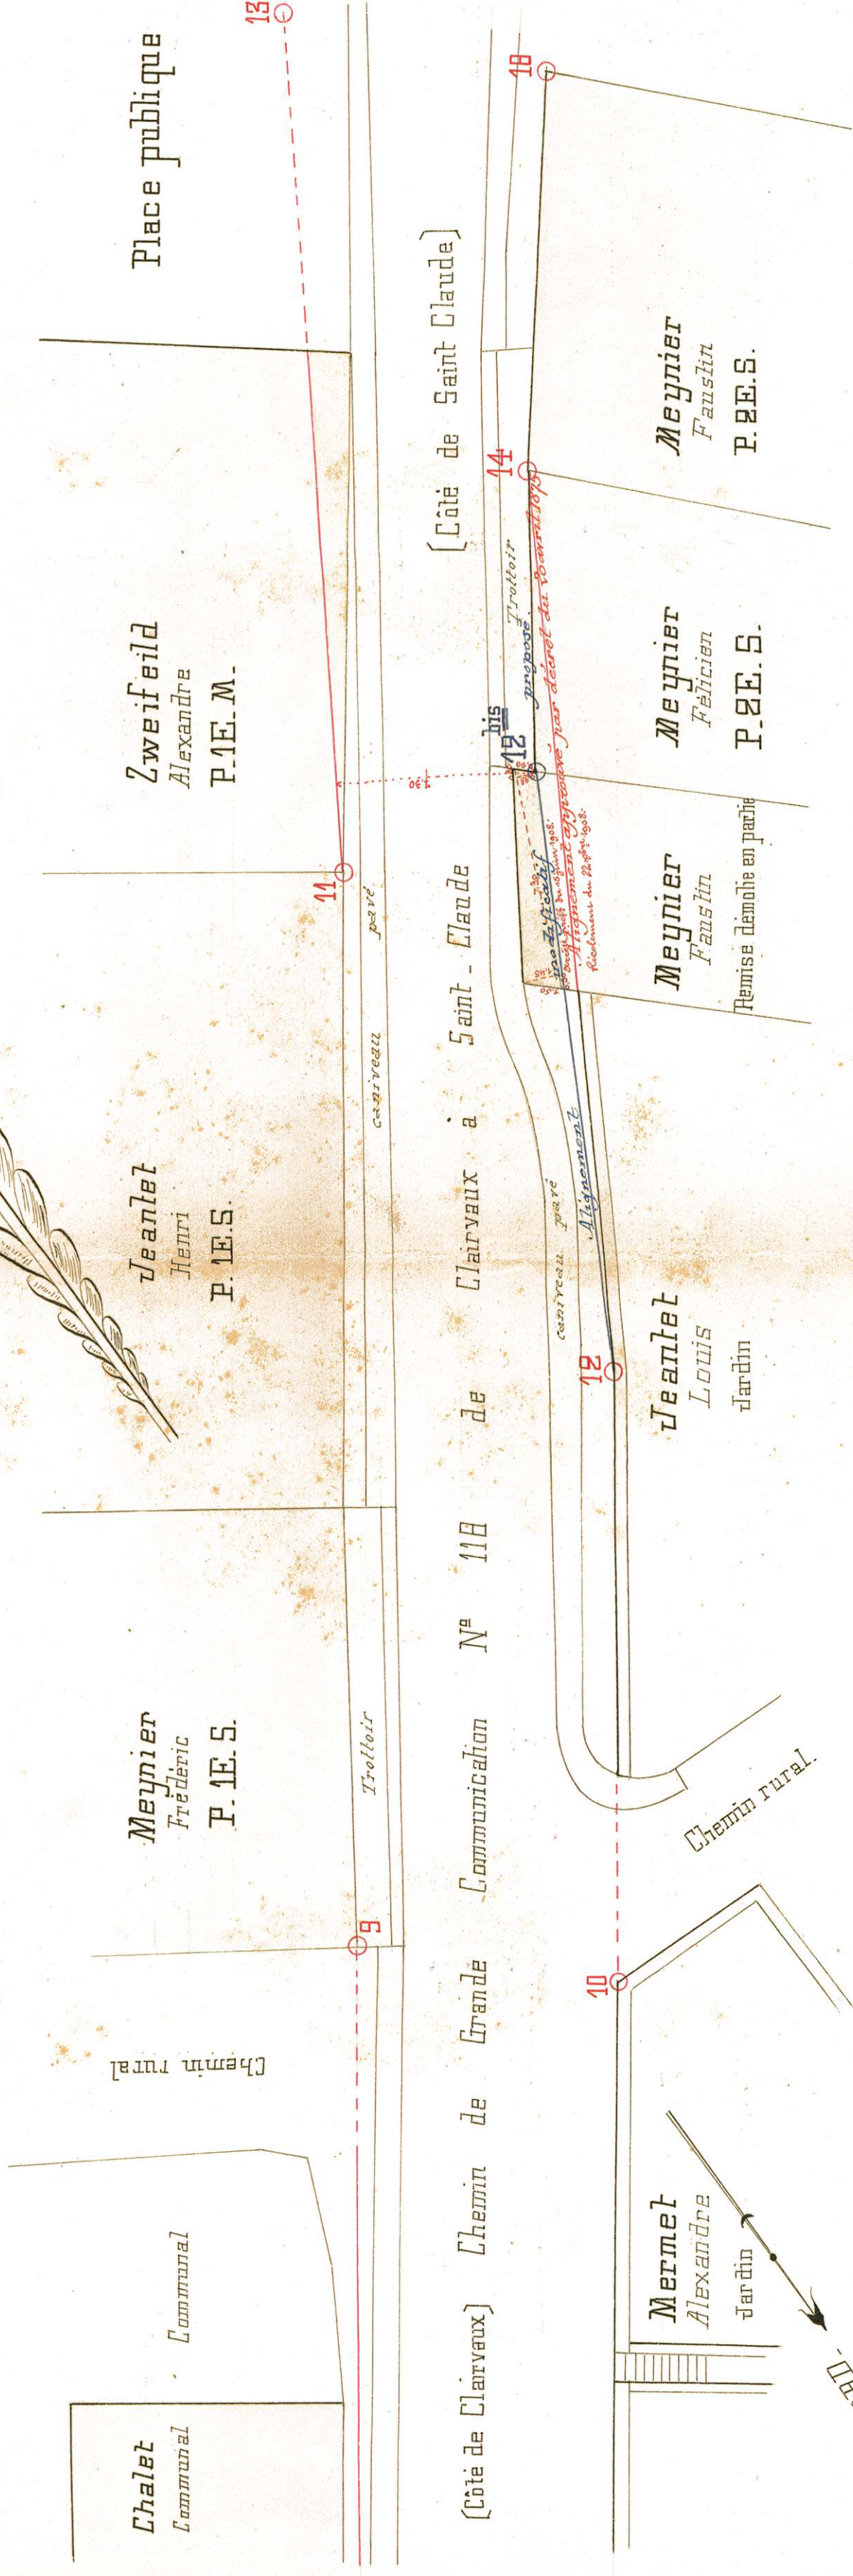

12-14. alignement partant de l'angle existant du mur de clôture du jardin Jeanlet Louis et aboutissant à l'angle (vers Clairvaux) de la façade de la maison Meynier Félicien.
12-13. alignement partant de l'angle existant du mur de clôture du jardin Jeanlet Louis et aboutissant à l'angle (vers Clairvaux) de la façade de la maison Meynier Félicien.
12-14. alignement continué de la façade de la maison Meynier Félicien.