ROUTE DE LICCETU RD 343

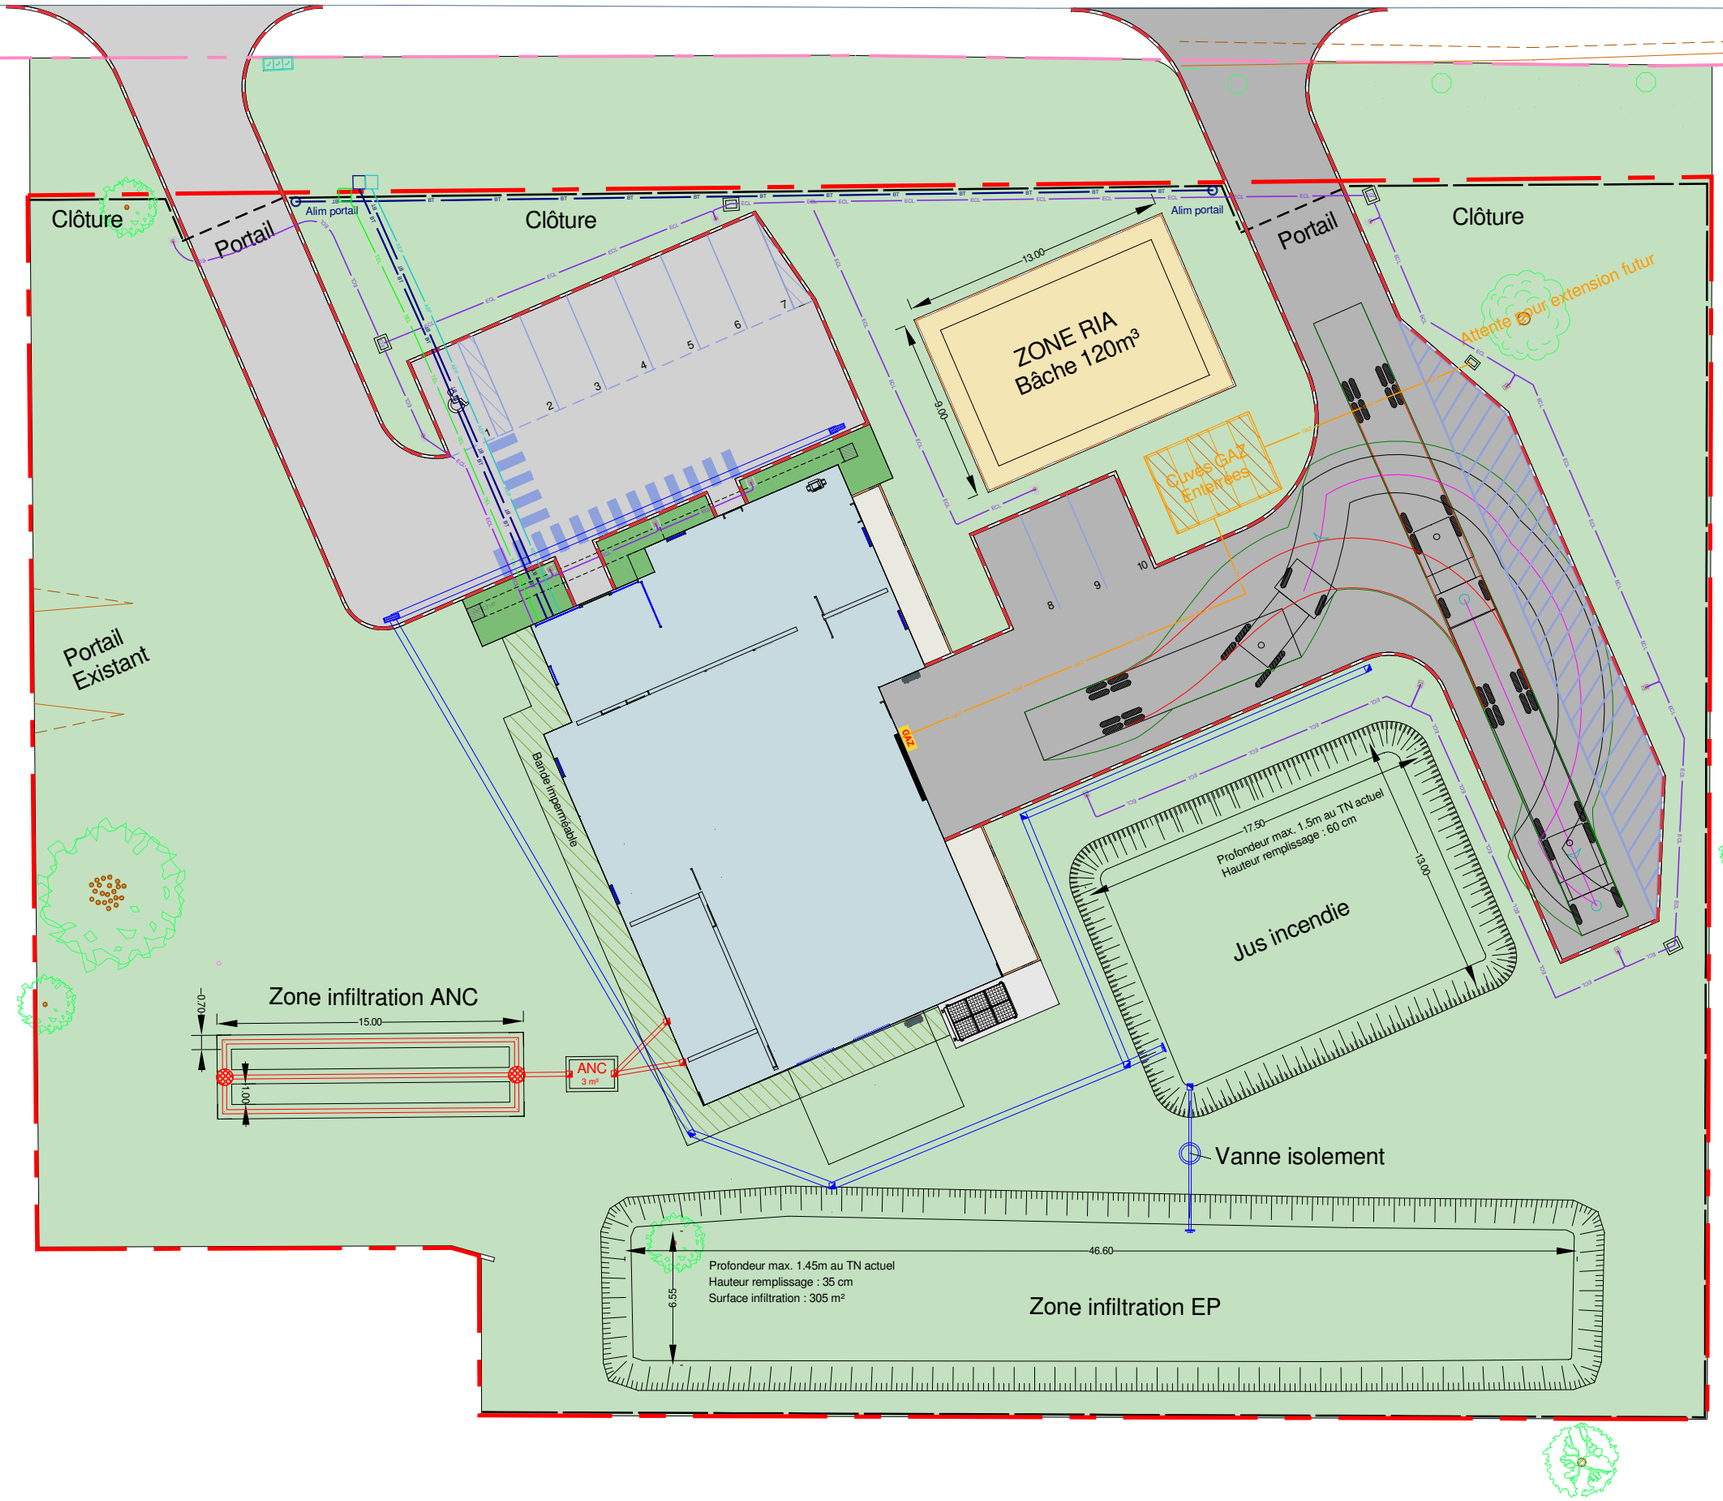

- Limite projet
- Bordures : T2
- Bordures : P1
- Bâtiment
- Voirie technique
- Plateforme RIA
- Voirie client
- Espaces-verts plantés
- Cheminement piéton
- Dalle béton
- Eaux pluviales
- Regard brt
- Grille avaloir
- Eaux Usées
- Regard Ø600
- Regard brt
- réseaux Adduction eau potable
- réseaux Basse tension
- réseaux Gaz
- réseaux Telecom
- réseaux Eclairage
- Candélabres

Maître d'Oeuvre :	Maître d'Ouvrage :	Architecte :	PLAN DE MASSE	Echelle	Dessinateur	N° Affaire	Phase	N° Doc.	Date
eSKa Conseil 8 rue de la Croix Chaudron 51500 ST-LEONARD Tél. : 09 72 68 10 18 - accueil@eska-conseil.fr	EQUARRI CORSE EQUARRI CORSE Route de Liccetu Poste Orinzinca 20270 ALERIA	SVPK Architecture 1 Av. Ponant 92930 Villeneuve la Garenne	Construction d'un crématorium animalier Route de Liccetu Posta Orinzinca 20270	1/300	Florent H.	24-23	AVP	001	17/11/2025
				Indice	B				