Mai 2024

Plans réglementaires du projet de parc éolien de la Lande de Faye

DEMANDE D'AUTORISATION ENVIRONNEMENTALE

Département : HAUTE-VIENNE (87)

Communes : DROUX – MAGNAC-LAVAL



Tome 9 du Dossier de Demande d'Autorisation Environnementale

Maître d'ouvrage

ABO WIND

Étude réalisée et assemblée par

ENCIS Environnement
90 rue Buck Clayton
87100 LIMOGES

Expertises spécifiques

Expertise paysage et patrimoine : ENCIS Environnement
Expertise acoustique : Sixense Engineering
Expertise milieu naturel : ENCIS Environnement

PLANS REGLEMENTAIRES
Demande d'Autorisation Environnementale
Projet éolien de la Lande de Faye

Département : Haute-Vienne (87)
Communes : Droux et Magnac-Laval

Sommaire

1 - Plan de situation - 1/25 000
2 - Carte du rayon d'affichage - 1/50 000
3 - Plans d'ensemble - 1/10 000
4 - Plans de détails - échelles variables
5 - Plans d'ensemble A0 - échelle 1/2000

Plans règlementaires

Réalisation des plans

encis environnement

Maître d'ouvrage
2 rue du Libre Echange
31506 Toulouse

ABO WIND

Avril 2024

1 - PLAN DE SITUATION
Demande d'Autorisation Environnementale
Projet éolien de la Lande de Faye

Département : Haute-Vienne (87)
Communes : Droux et Magnac-Laval

Plan de situation
Echelle 1/25 000

Réalisation des plans

encis environnement

Maître d'ouvrage
2 rue du Libre Echange
31506 Toulouse

ABO WIND

Avril 2024

Parc éolien de la Lande de Faye

Communes de Droux et Magnac-Laval (87)

Plan de situation

version 04/2024

LEGENDE

Projet

- Eolienne du projet

ECHELLE

1 / 25 000° (impression A3 pleine page)

0 250 500 1000 1250 1500 m

N


E1 - Lambert 93
X : 556142
Y: 6566617
NGF : 254 m

E2 - Lambert 93
X : 556820
Y : 6566090
NGF : 264 m


E3 - Lambert 93
X : 557516
Y : 6565988
NGF : 276 m

PDL1 - Lambert 93
X : 556008
Y: 6566778
NGF : 251 m

PDL2 - Lambert 93
X : 556021
Y : 6566770
NGF : 252 m

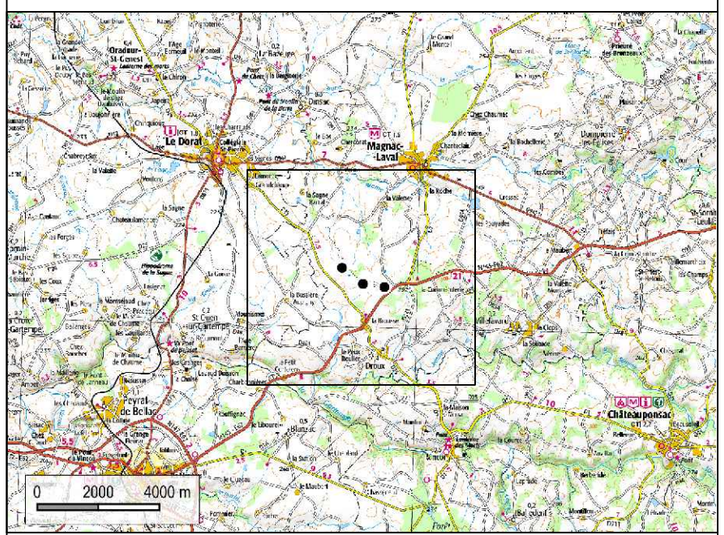

ABO WIND

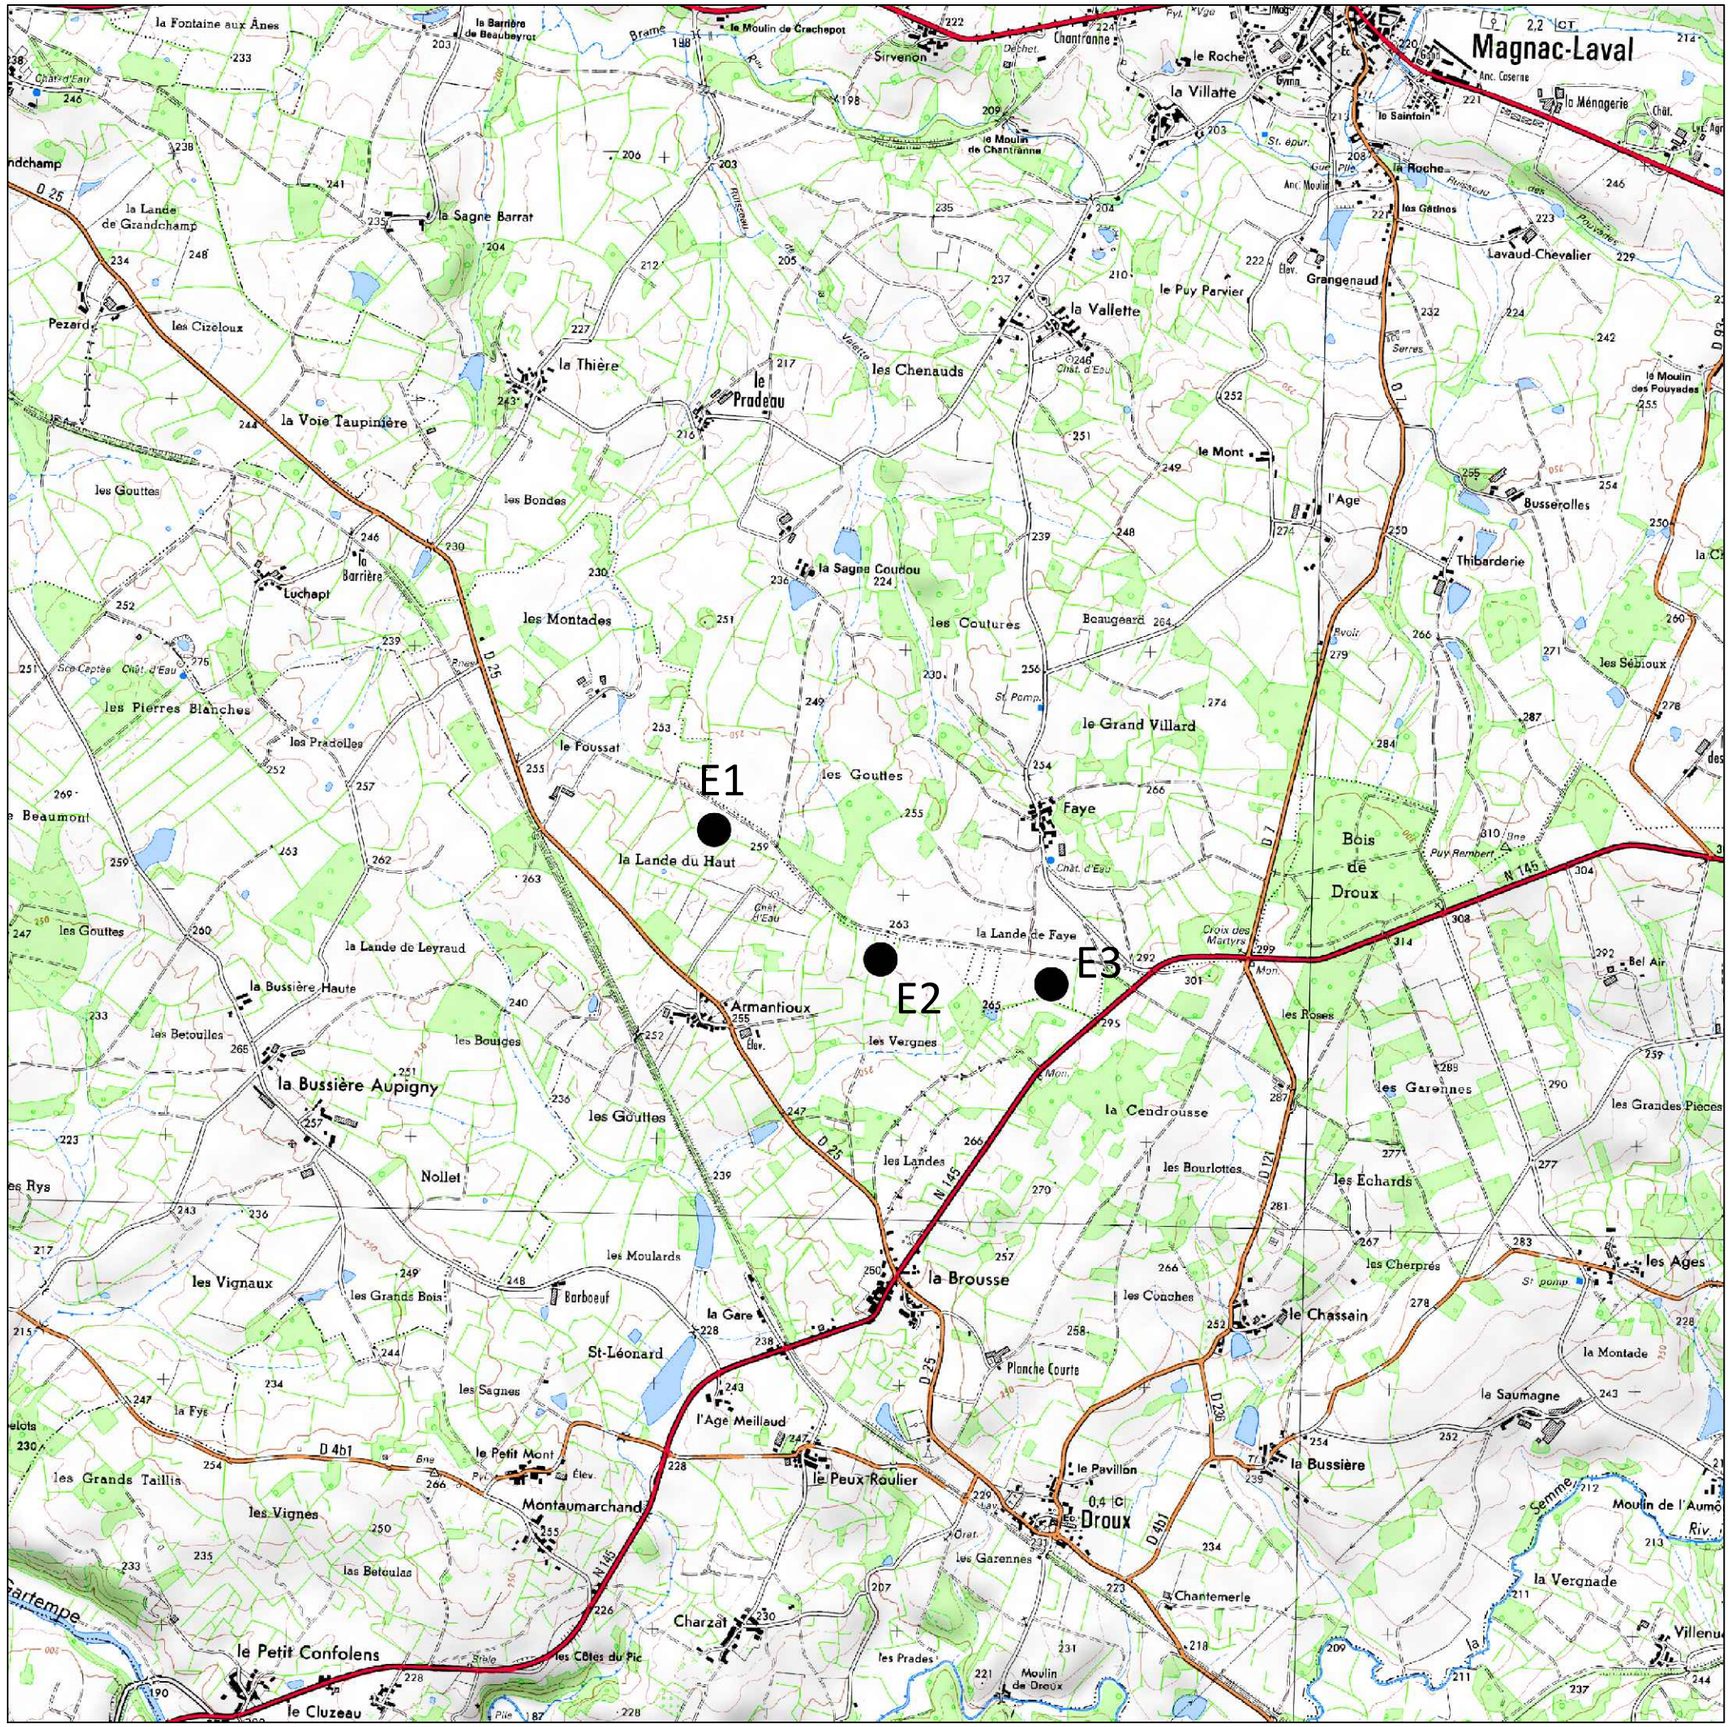

2 - CARTE DU RAYON D'AFFICHAGE
Demande d'Autorisation Environnementale
Projet éolien de la Lande de Faye

Département : Haute-Vienne (87)
Communes : Droux et Magnac-Laval

Carte
Echelle 1/50 000

Réalisation des plans

encis environnement

Maître d'ouvrage
2 rue du Libre Echange
31506 Toulouse

ABO WIND

Avril 2024

Parc éolien de la Lande de Faye

Communes de Droux et Magnac-Laval (87)

Carte du rayon d'affichage

version 04/2024

LEGENDE

Projet

- Eolienne du projet
- Limite communale
- — — Rayon de 6 km autour du projet

Communes concernées :
Droux, Magnac-Laval, Dompierre-les-Eglises, Peyrat-de-Bellac, Saint-Ouen-sur-Gartempe, Blanzac, Rancon, Villefavard, Dinsac, Le Dorat.

ECHELLE

1 / 50 000° (impression A3 pleine page)

0 500 1000 1500 2000 2500 m

N


E1 - Lambert 93
X : 556142
Y: 6566617
NGF : 254 m

E2 - Lambert 93
X : 556820
Y : 6566090
NGF : 264 m


E3 - Lambert 93
X : 557516
Y : 6565988
NGF : 276 m

PDL1 - Lambert 93
X : 556008
Y: 6566778
NGF : 251 m

PDL2 - Lambert 93
X : 556021
Y : 6566770
NGF : 252 m

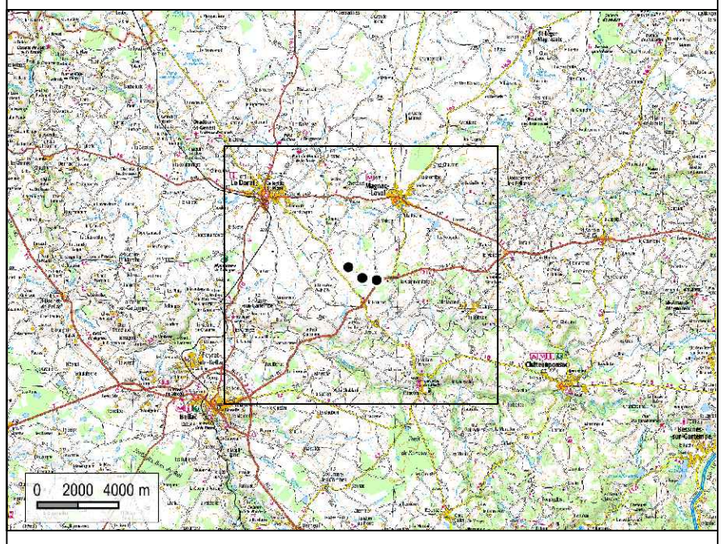

ABO WIND

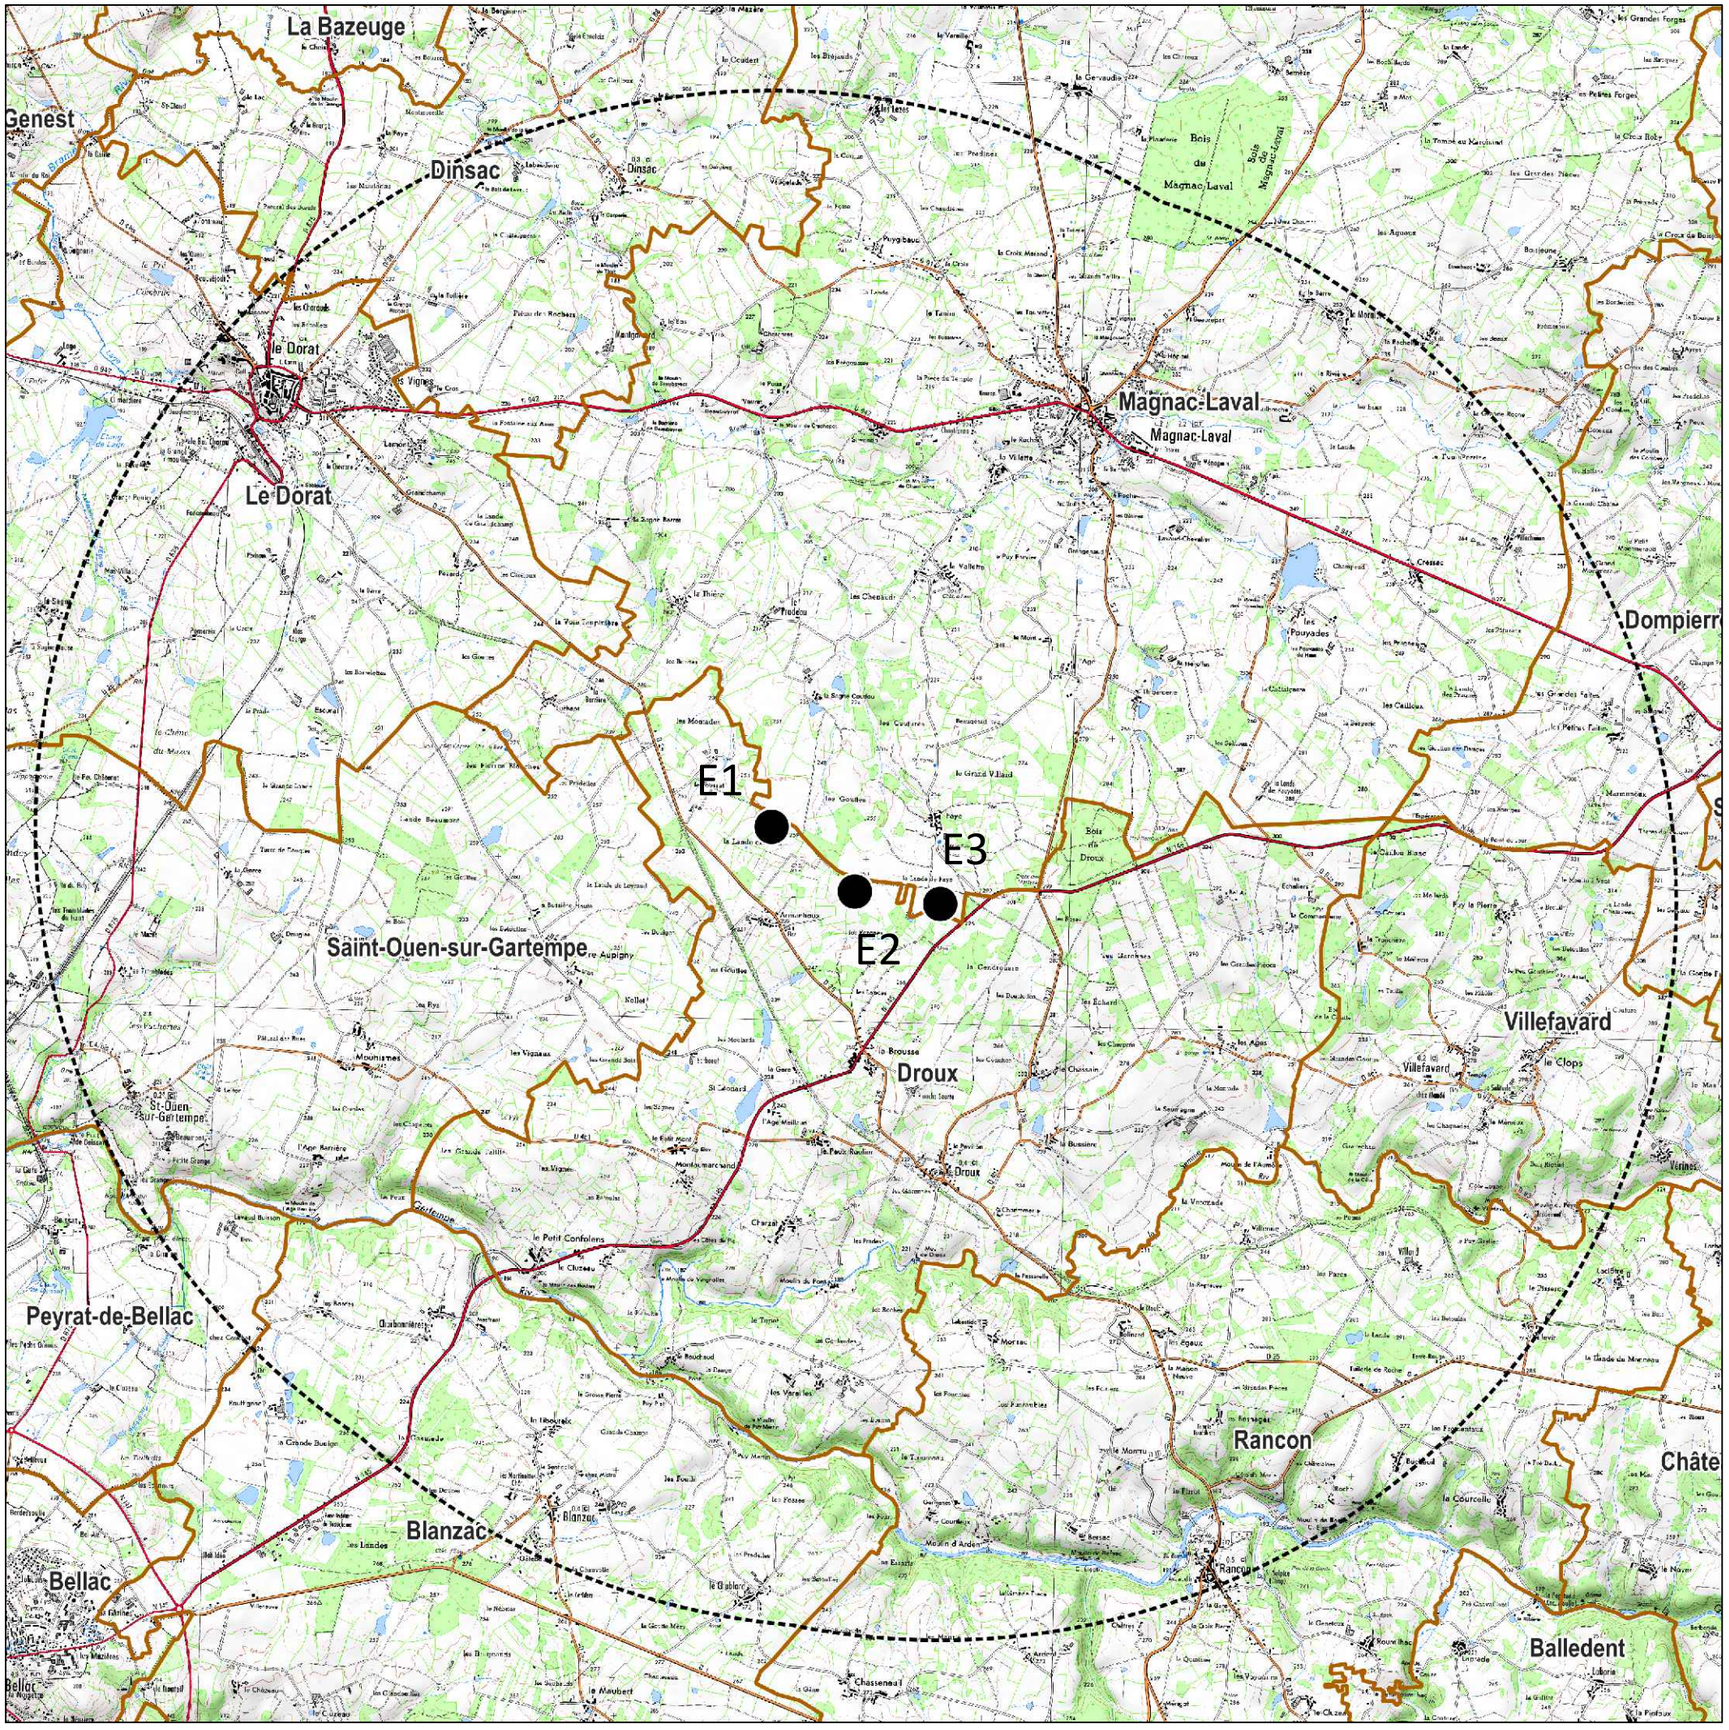

3 - PLAN D'ENSEMBLE
Demande d'Autorisation Environnementale
Projet éolien de la Lande de Faye

Département : Haute-Vienne (87)
Communes : Droux et Magnac-Laval

Plans réglementaires
Echelle 1/10 000

Réalisation des plans

encis environnement

Maître d'ouvrage
2 rue du Libre Echange
31506 Toulouse

ABO WIND

Avril 2024

Parc éolien de la Lande de Faye

Communes de Droux et Magnac-Laval (87)

Plan d'ensemble - Phase travaux - Fond Ortho

(art. R.181-13 2° du Code de l'Environnement)
version 04/2024

LEGENDE

Projet

- Eolienne du projet
- Poste de livraison
- Aire de survol des pales
- Fondation
- Plateforme créée et maintenue
- Piste créée, renforcée et maintenue
- Plateforme temporaire
- Piste temporaire
- Stockage des terres d'excavation
- Aire de survol de la grue
- Talus
- Raccordement électrique

Servitudes

- Ligne HTA
- Canalisation AEP

Zones à défricher

- Défrichement avec dessouchage
- Elagage

ECHELLE

1 / 10 000° (impression A3 pleine page)

0 100 200 300 400 500 m

N


E1 - Lambert 93
X : 556142
Y: 6566617
NGF : 254 m

E2 - Lambert 93
X : 556820
Y : 6566090
NGF : 264 m

E3 - Lambert 93
X : 557516
Y : 6565988
NGF : 276 m

PDL1 - Lambert 93
X : 556008
Y: 6566778
NGF : 251 m

PDL2 - Lambert 93
X : 556021
Y : 6566770
NGF : 252 m

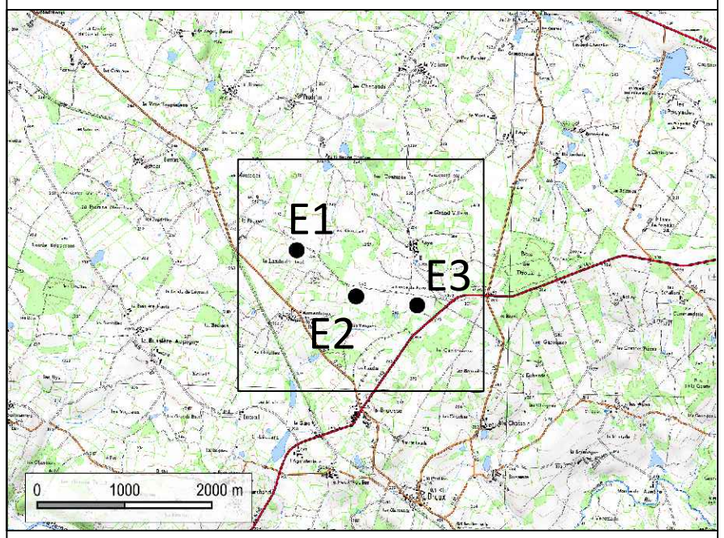

ABO WIND



Parc éolien de la Lande de Faye

Communes de Droux et Magnac-Laval (87)

Plan d'ensemble - Phase travaux - Occupation du sol

(art. R.181-13 2° du Code de l'Environnement)
version 04/2024

LEGENDE

Projet

- Eolienne du projet
- Poste de livraison
- Aire de survol des pales
- Fondation
- Plateforme créée et maintenue
- Piste créée, renforcée et maintenue
- Plateforme temporaire
- Piste temporaire
- Stockage des terres d'excavation
- Aire de survol de la grue
- Talus
- Raccordement électrique
- Parcelle cadastrale

Habitats écologiques

- Châtaigneraies
- Chênaies acidiphiles
- Chênaies et charmaies
- Clairières forestières
- Cultures
- Landes à fougères
- Mares
- Prairies améliorées
- Praires humides
- Prairies mésophiles
- Ronciers
- Saussaies marécageuses
- Zones rudérales

ECHELLE

1 / 10 000° (impression A3 pleine page)

0 100 200 300 400 500 m

N


E1 - Lambert 93
X : 556142
Y: 6566617
NGF : 254 m

E2 - Lambert 93
X : 556820
Y : 6566090
NGF : 264 m


E3 - Lambert 93
X : 557516
Y : 6565988
NGF : 276 m

PDL1 - Lambert 93
X : 556008
Y: 6566778
NGF : 251 m

PDL2 - Lambert 93
X : 556021
Y : 6566770
NGF : 252 m

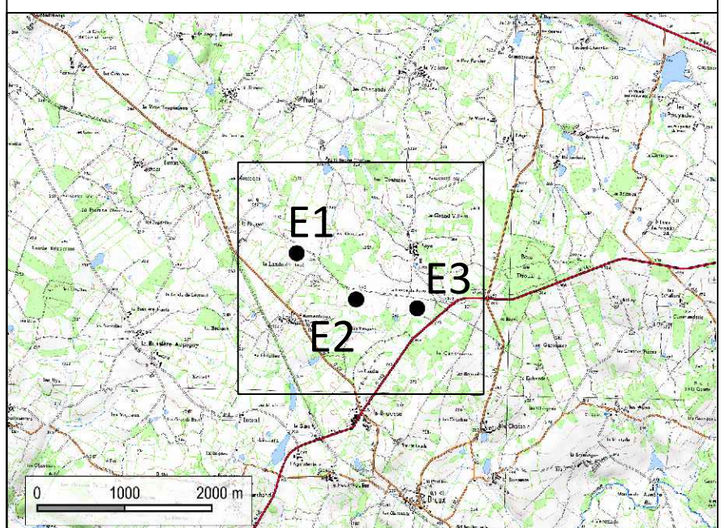

ABO WIND

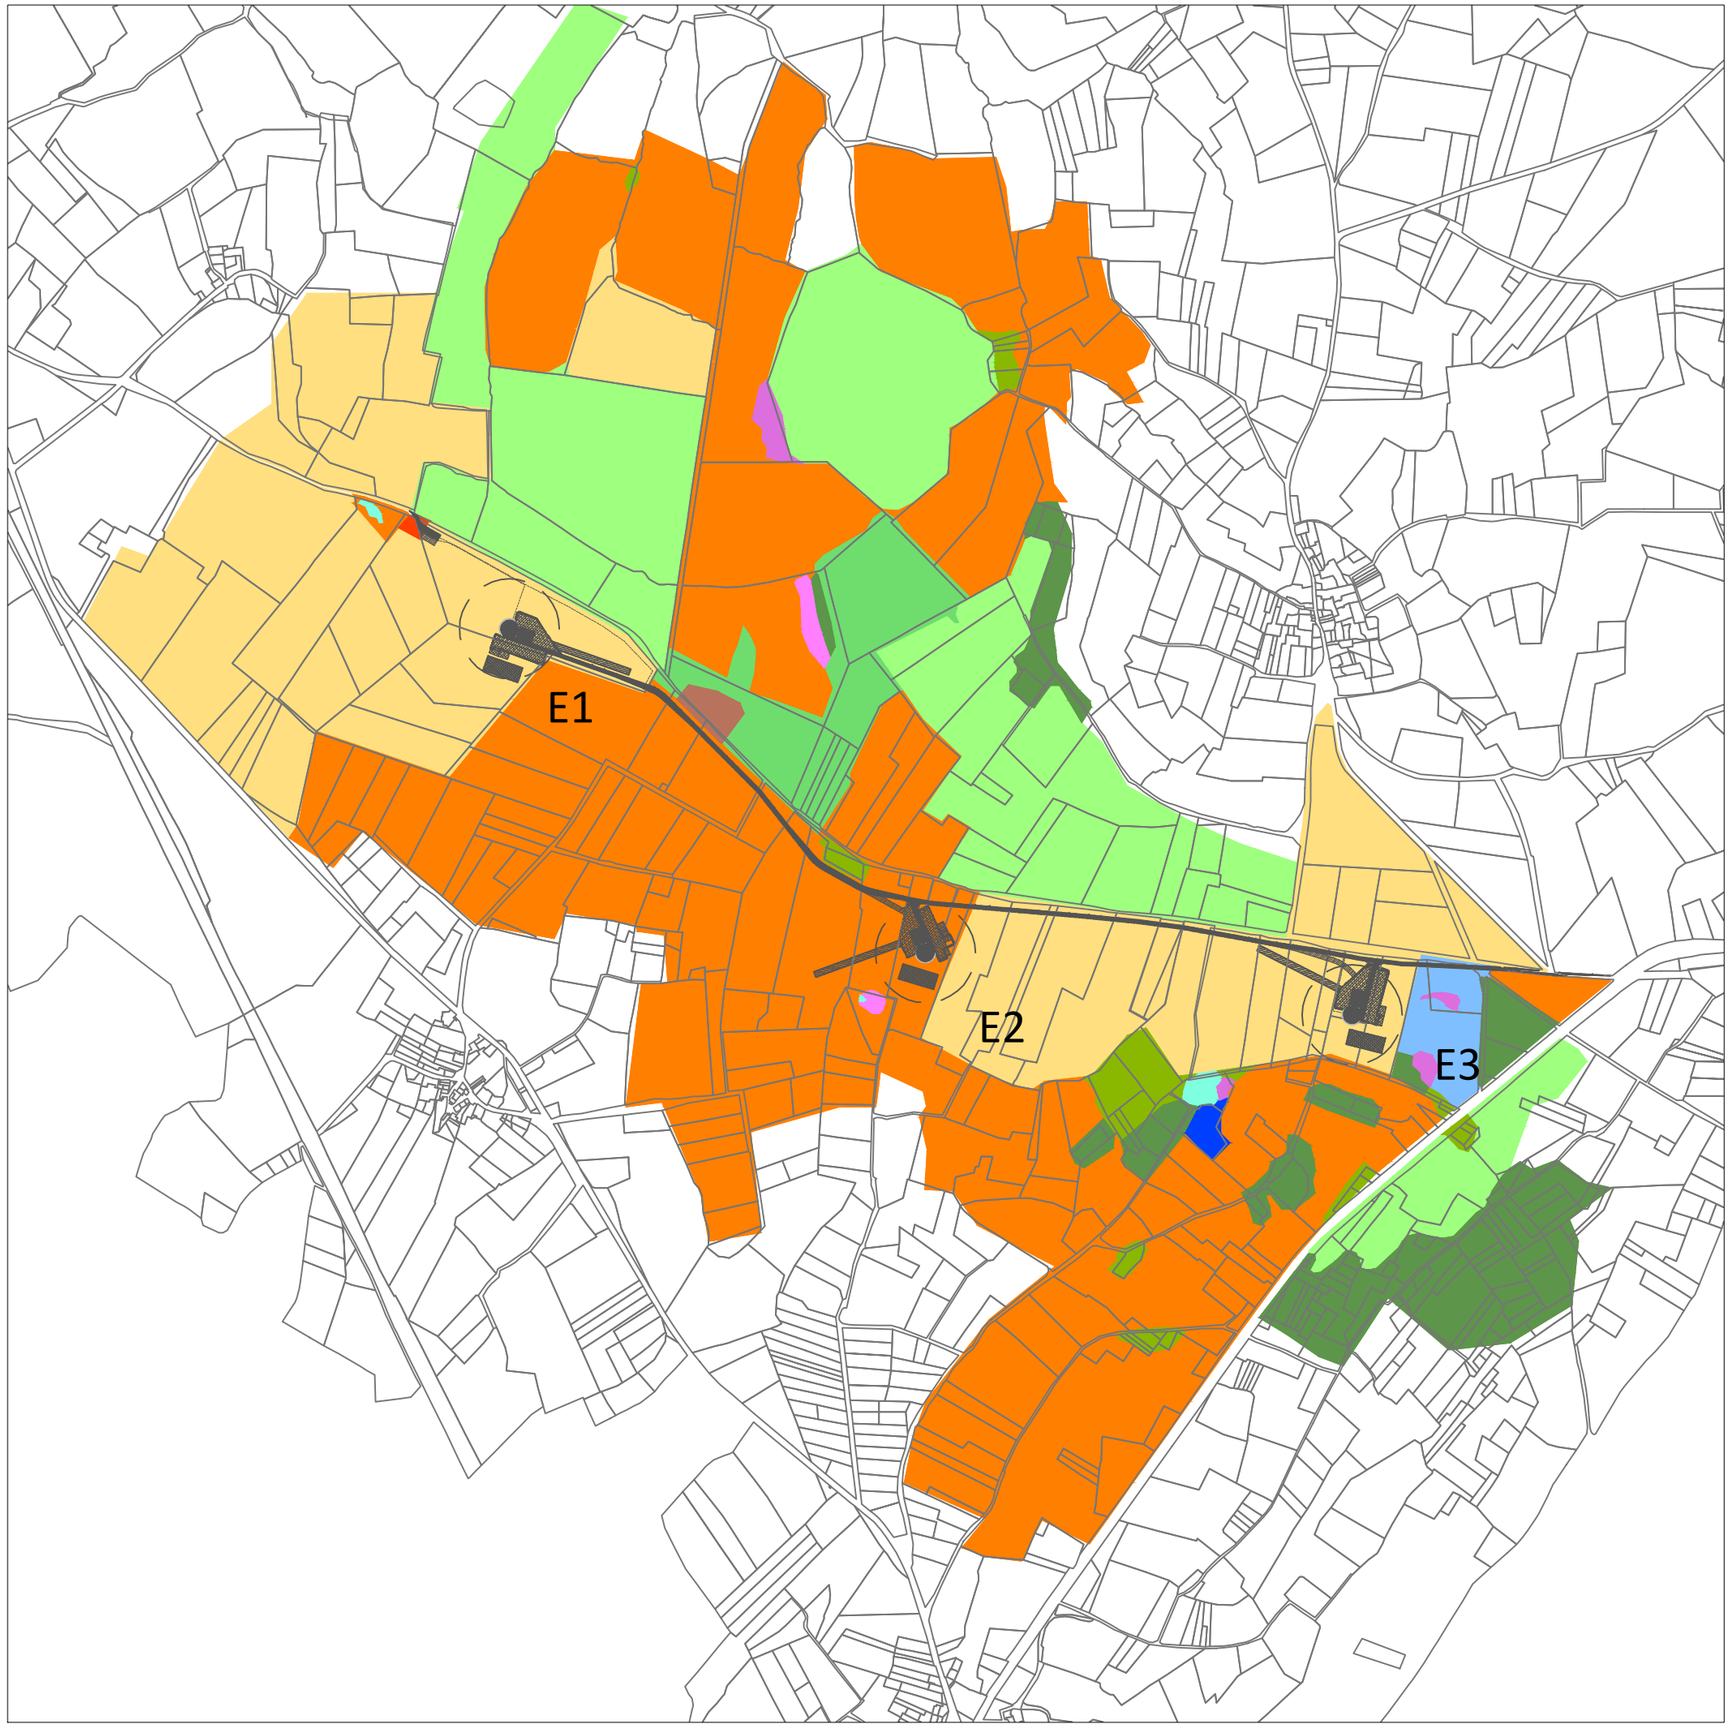

Parc éolien de la Lande de Faye

Communes de Droux et Magnac-Laval (87)

Plan d'ensemble - Phase exploitation - Fond Ortho

(art. R.181-13 2° du Code de l'Environnement)
version 04/2024

LEGENDE

Projet
- Eolienne du projet
- Poste de livraison
- Aire de survol des pales
- Fondation
- Plateforme créée et maintenue
- Piste créée, renforcée et maintenue
- Raccordement électrique

Servitudes
- Ligne HTA
- Canalisation AEP

Zones à défricher
- Défrichement avec dessouchage
- Elagage

ECHELLE

1 / 10 000° (impression A3 pleine page)

0 100 200 300 400 500 m

N


E1 - Lambert 93
X : 556142
Y: 6566617
NGF : 254 m

E2 - Lambert 93
X : 556820
Y : 6566090
NGF : 264 m

E3 - Lambert 93
X : 557516
Y : 6565988
NGF : 276 m

PDL1 - Lambert 93
X : 556008
Y: 6566778
NGF : 251 m

PDL2 - Lambert 93
X : 556021
Y : 6566770
NGF : 252 m

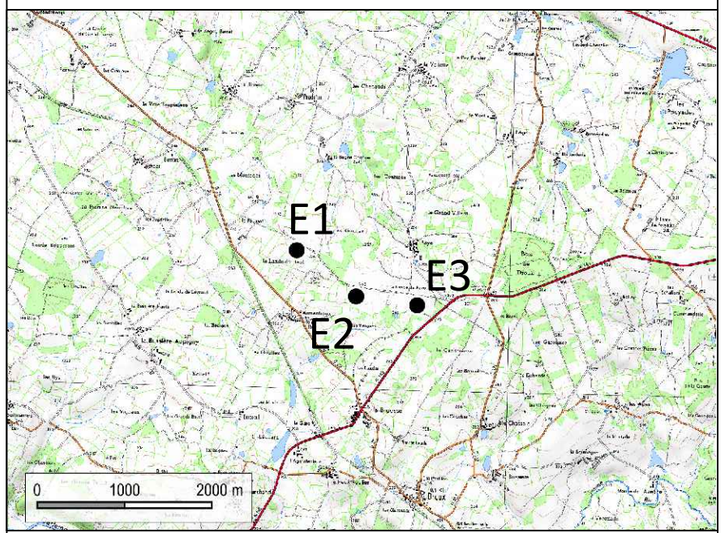

ABO WIND



Parc éolien de la Lande de Faye

Communes de Droux et Magnac-Laval (87)

Plan d'ensemble - Phase exploitation - Occupation du sol

(art. R.181-13 2° du Code de l'Environnement)
version 04/2024

LEGENDE

Projet
- Eolienne du projet
- Poste de livraison
- Aire de survol des pales
- Fondation
- Plateforme créée et maintenue
- Piste créée, renforcée et maintenue
- Raccordement électrique
- Parcelle cadastrale

Habitats écologiques
- Châtaigneraies
- Chênaies acidiphiles
- Chênaies et charmaies
- Clairières forestières
- Cultures
- Landes à fougères
- Mares
- Prairies améliorées
- Praires humides
- Prairies mésophiles
- Ronciers
- Saussaies marécageuses
- Zones rudérales

ECHELLE

1 / 10 000° (impression A3 pleine page)

0 100 200 300 400 500 m

N


E1 - Lambert 93
X : 556142
Y: 6566617
NGF : 254 m

E2 - Lambert 93
X : 556820
Y : 6566090
NGF : 264 m


E3 - Lambert 93
X : 557516
Y : 6565988
NGF : 276 m

PDL1 - Lambert 93
X : 556008
Y: 6566778
NGF : 251 m

PDL2 - Lambert 93
X : 556021
Y : 6566770
NGF : 252 m

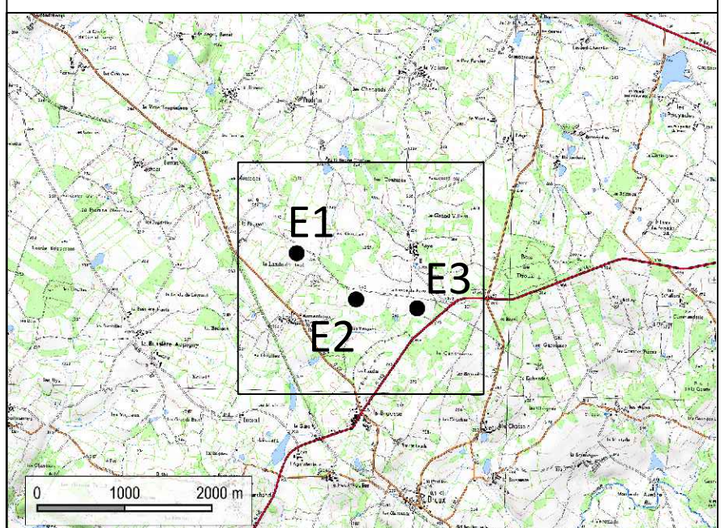

ABO WIND

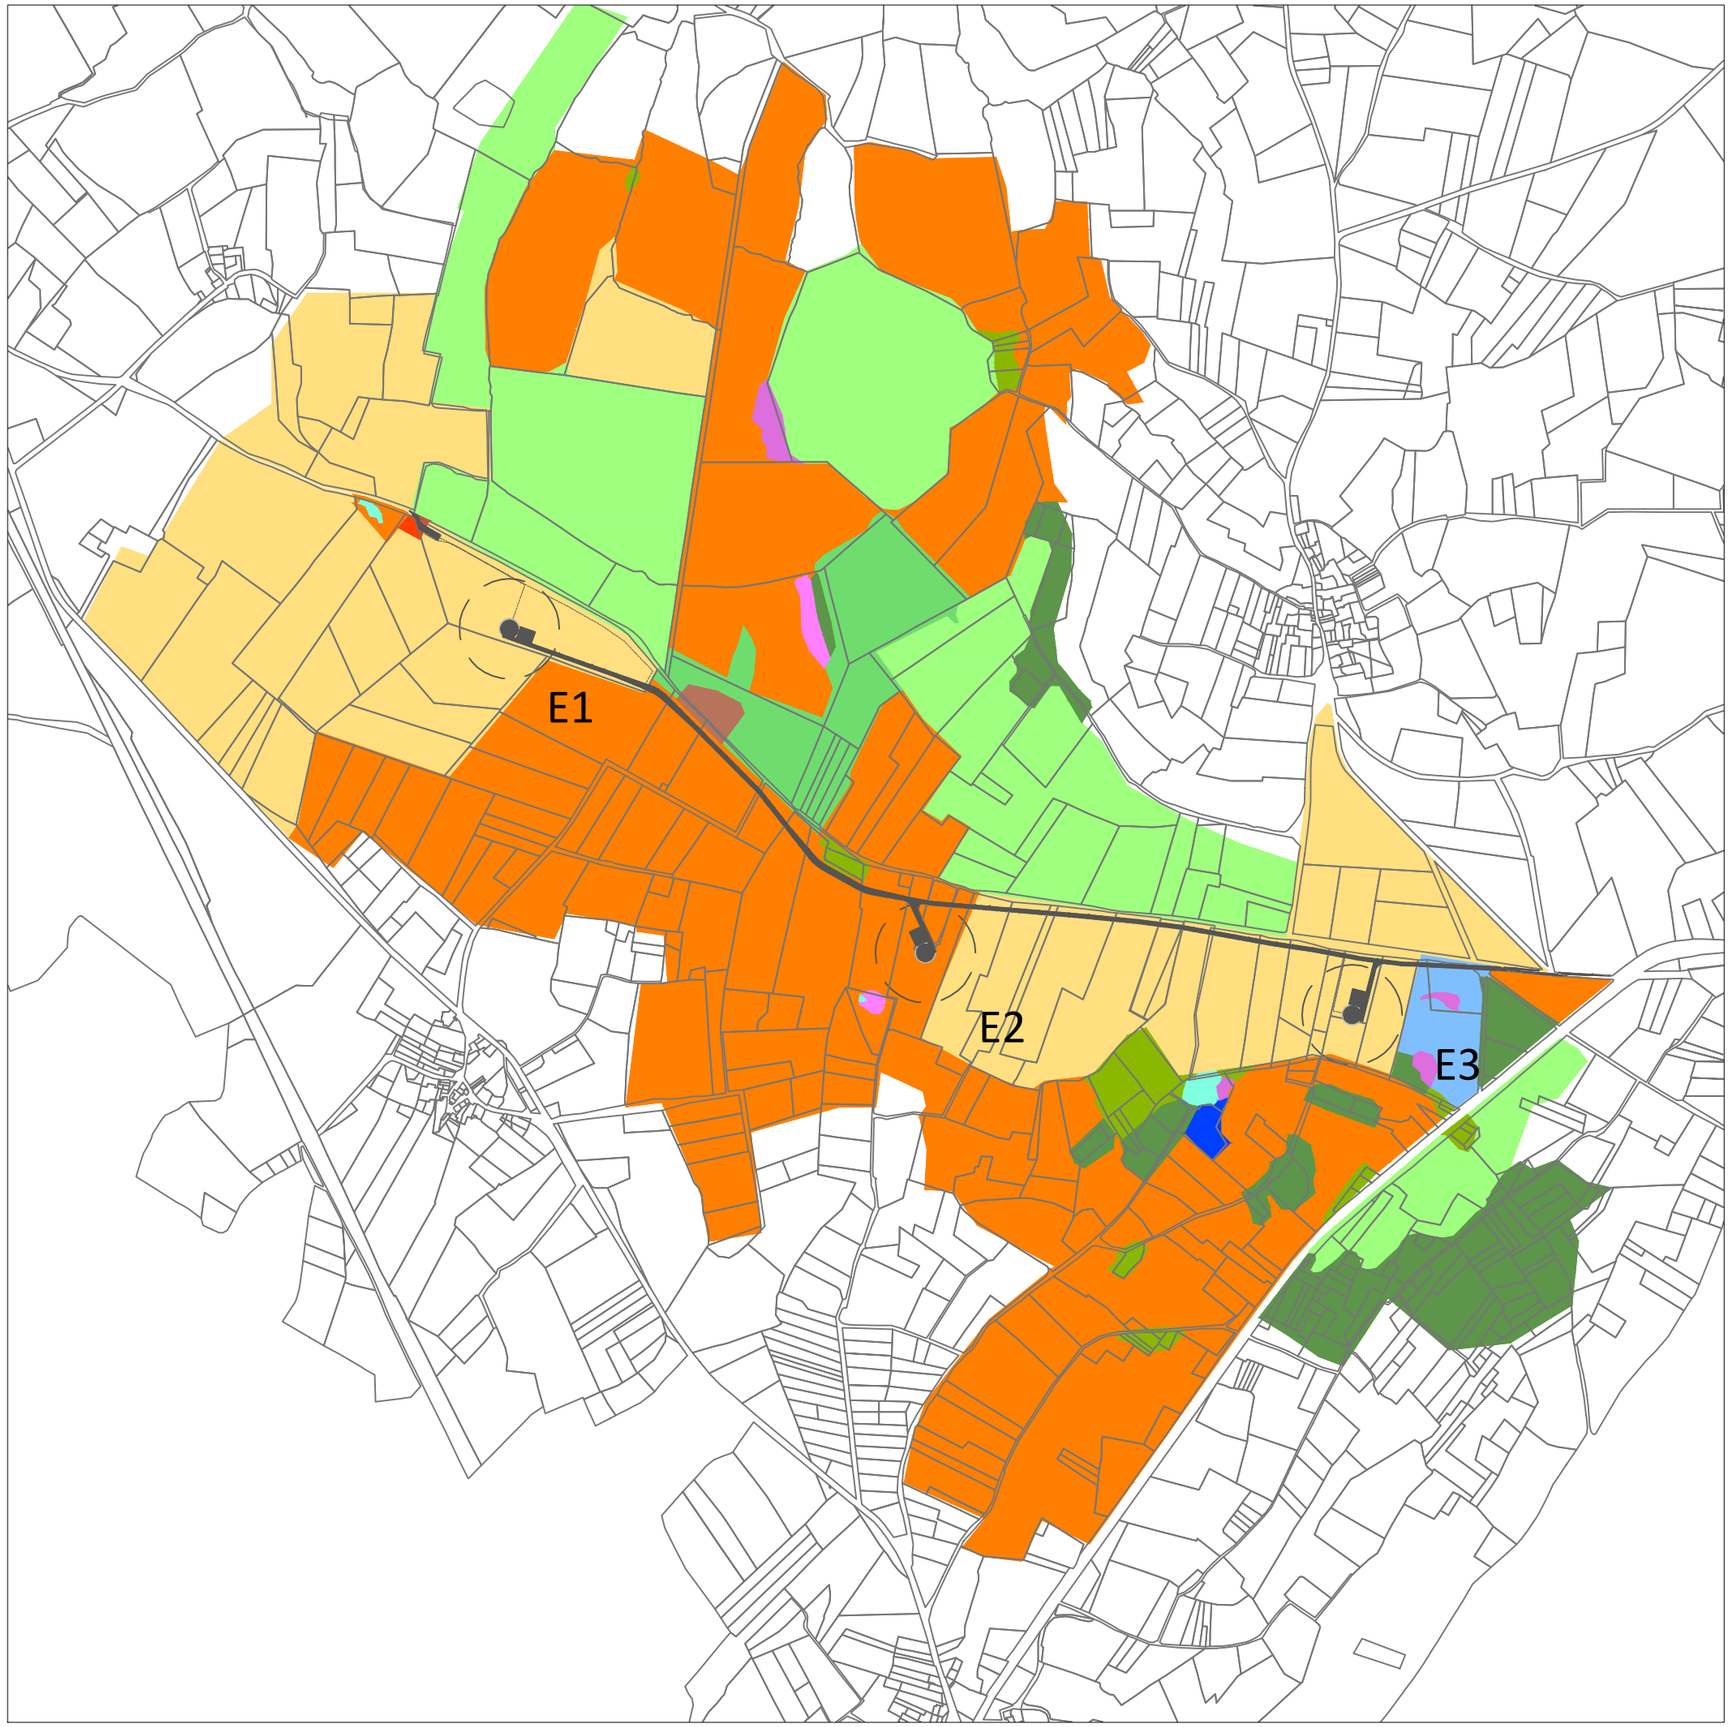

4 - PLAN DE DETAILS
Demande d'Autorisation Environnementale
Projet éolien de la Lande de Faye

Département : Haute-Vienne (87)
Communes : Droux et Magnac-Laval

Plans réglementaires
Echelles variables

Réalisation des plans

encis environnement

Maître d'ouvrage
2 rue du Libre Echange
31506 Toulouse

ABO WIND

Avril 2024

Parc éolien de la Lande de Faye

Communes de Droux et Magnac-Laval (87)

Plan de détails - E1 - Phase travaux - Ortho côté

(art. R.181-15-2 9° et R.181-13 7° du Code de l'Environnement)
version 04/2024

Projet

- Eolienne du projet
- Aire de survol des pales
- Fondation
- Plateforme créée et maintenue
- Piste créée, renforcée et maintenue
- Plateforme temporaire
- Piste temporaire
- Stockage des terres d'excavation
- Aire de survol de la grue
- Talus
- Raccordement électrique
- Parcelle cadastrale

ECHELLE

1 / 1000° (impression A3 pleine page)

0 10 20 30 40 50 m

N


E1 - Lambert 93
X : 556142
Y: 6566617
NGF : 254 m

E2 - Lambert 93
X : 556820
Y : 6566090
NGF : 264 m

E3 - Lambert 93
X : 557516
Y : 6565988
NGF : 276 m

PDL1 - Lambert 93
X : 556008
Y: 6566778
NGF : 251 m

PDL2 - Lambert 93
X : 556021
Y : 6566770
NGF : 252 m

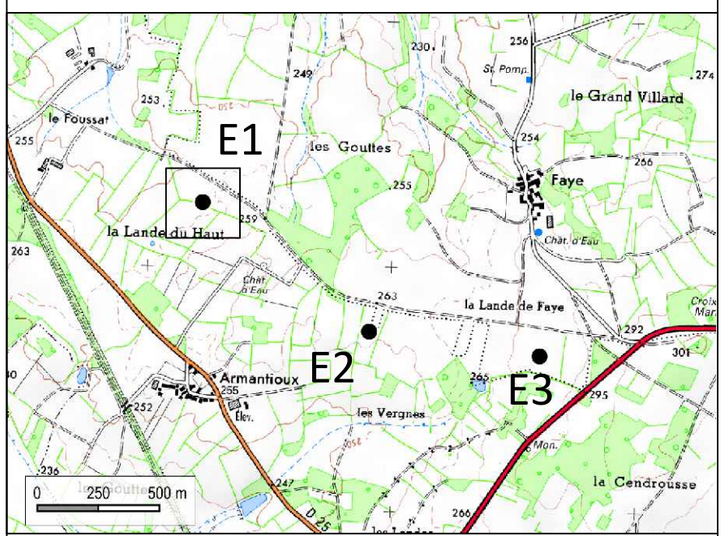

ABO WIND



Parc éolien de la Lande de Faye

Communes de Droux et Magnac-Laval (87)

Plan de détails - E1 - Phase travaux - Occupation du sol côté

(art. R.181-15-2 9° et R.181-13 7° du Code de l'Environnement)
version 04/2024

LEGENDE

Projet

- Eolienne du projet
- Aire de survol des pales
- Fondation
- Plateforme créée et maintenue
- Piste créée, renforcée et maintenue
- Plateforme temporaire
- Piste temporaire
- Stockage des terres d'excavation
- Aire de survol de la grue
- Talus
- Raccordement électrique
- Parcelle cadastrale

Habitats écologiques

- Cultures
- Prairies améliorées
- Prairies mésophiles

ECHELLE

1 / 1000° (impression A3 pleine page)

0 10 20 30 40 50 m

N


E1 - Lambert 93
X : 556142
Y: 6566617
NGF : 254 m

E2 - Lambert 93
X : 556820
Y : 6566090
NGF : 264 m


E3 - Lambert 93
X : 557516
Y : 6565988
NGF : 276 m

PDL1 - Lambert 93
X : 556008
Y: 6566778
NGF : 251 m

PDL2 - Lambert 93
X : 556021
Y : 6566770
NGF : 252 m

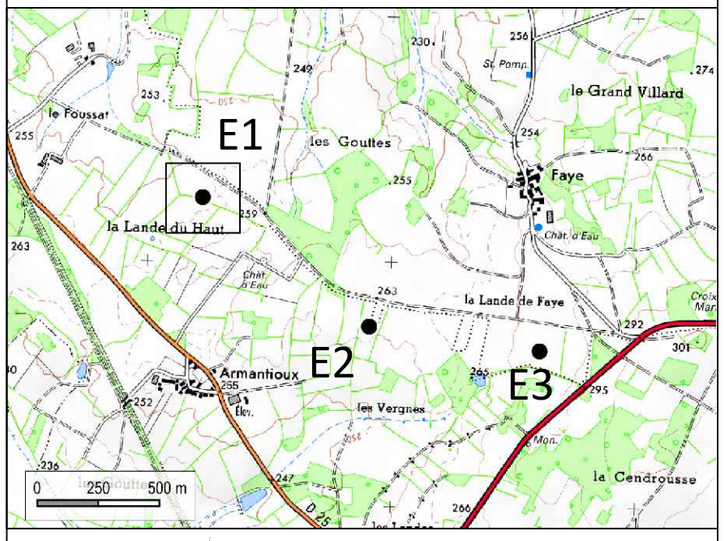

ABO WIND

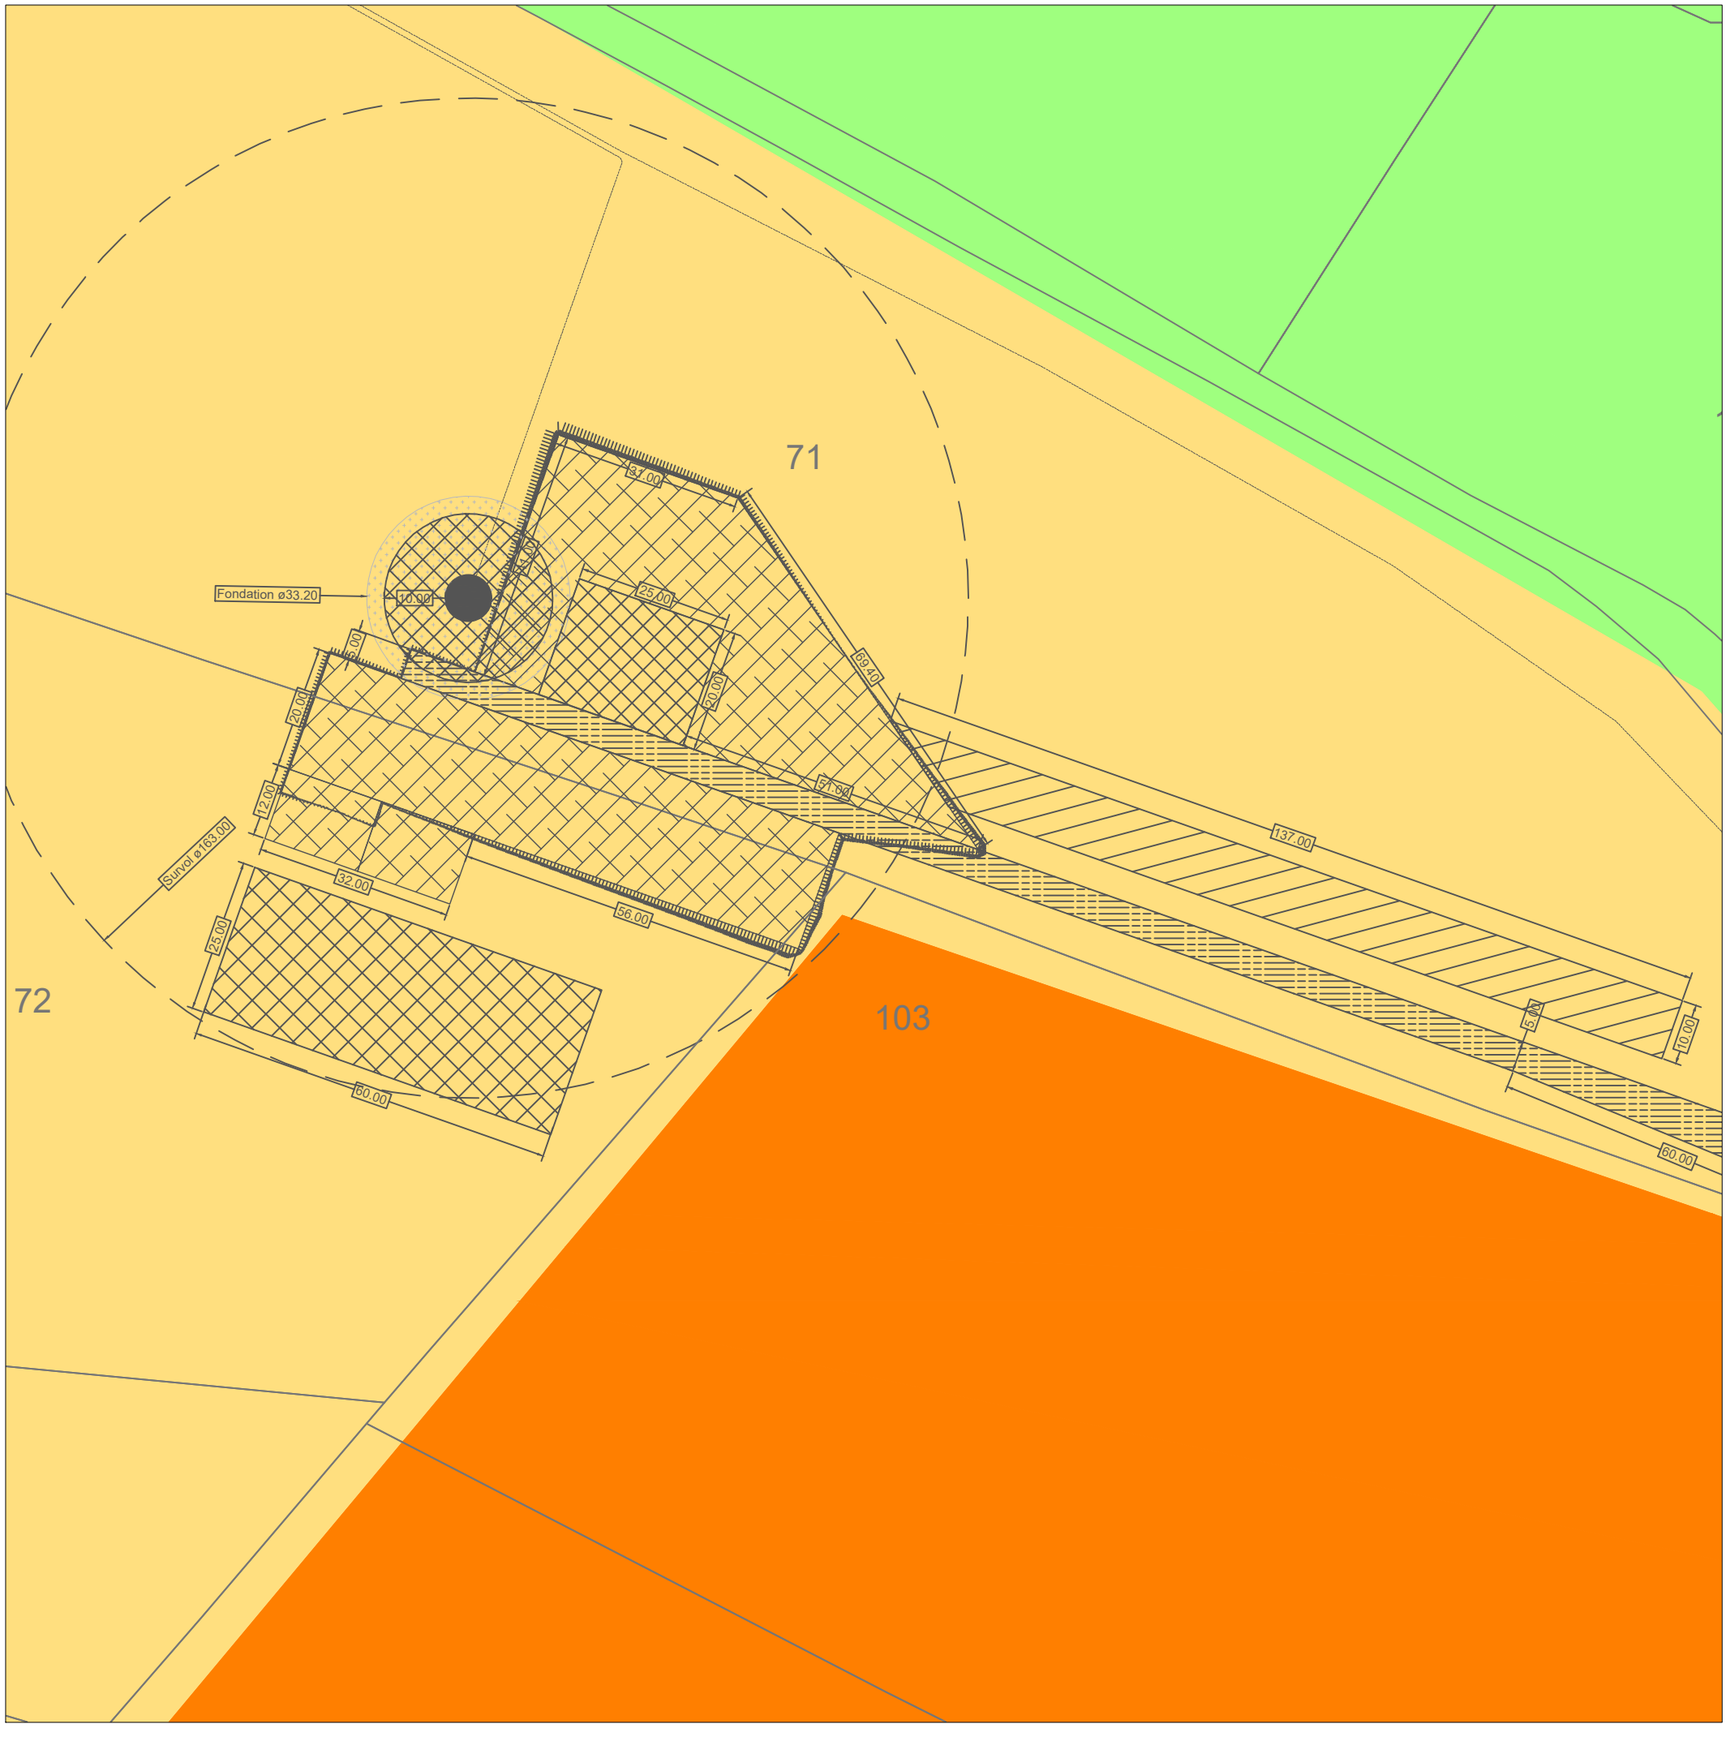

Parc éolien de la Lande de Faye

Communes de Droux et Magnac-Laval (87)

Plan de détails - E2 - Phase travaux - Ortho côté

(art. R.181-15-2 9° et R.181-13 7° du Code de l'Environnement)
version 04/2024

LEGENDE

Projet

- Eolienne du projet
- Aire de survol des pales
- Fondation
- Plateforme créée et maintenue
- Piste créée, renforcée et maintenue
- Plateforme temporaire
- Piste temporaire
- Stockage des terres d'excavation
- Aire de survol de la grue
- Talus
- Raccordement électrique
- Parcelle cadastrale

Zones à défricher

- Défrichement avec dessouchage

ECHELLE

1 / 1000° (impression A3 pleine page)

0 10 20 30 40 50 m

N


E1 - Lambert 93
X : 556142
Y: 6566617
NGF : 254 m

E2 - Lambert 93
X : 556820
Y : 6566090
NGF : 264 m

E3 - Lambert 93
X : 557516
Y : 6565988
NGF : 276 m

PDL1 - Lambert 93
X : 556008
Y: 6566778
NGF : 251 m

PDL2 - Lambert 93
X : 556021
Y : 6566770
NGF : 252 m

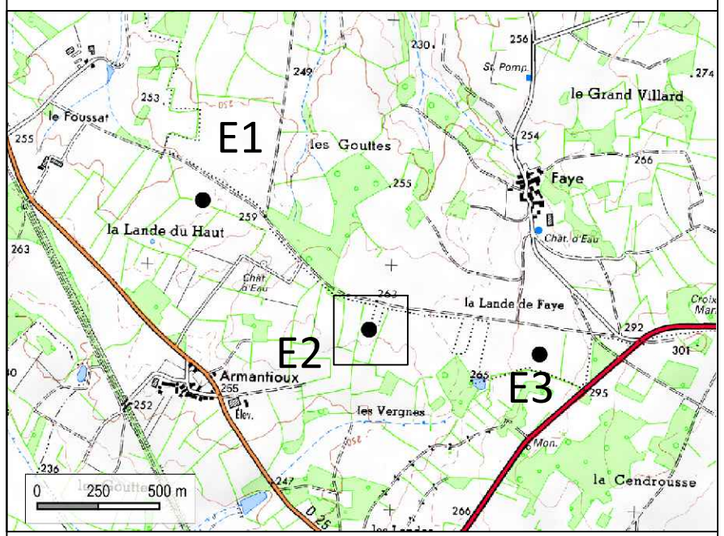

ABO WIND



Parc éolien de la Lande de Faye

Communes de Droux et Magnac-Laval (87)

Plan de détails - E2 - Phase travaux - Occupation du sol côté

(art. R.181-15-2 9° et R.181-13 7° du Code de l'Environnement)
version 04/2024

LEGENDE

Projet

- Eolienne du projet
- Aire de survol des pales
- Fondation
- Plateforme créée et maintenue
- Piste créée, renforcée et maintenue
- Plateforme temporaire
- Piste temporaire
- Stockage des terres d'excavation
- Aire de survol de la grue
- Talus
- Raccordement électrique
- Parcelle cadastrale

Habitats écologiques

- Chênaies acidiphiles
- Cultures
- Mares
- Prairies améliorées
- Prairies mésophiles
- Ronciers

ECHELLE

1 / 1000° (impression A3 pleine page)

0 10 20 30 40 50 m

N


E1 - Lambert 93
X : 556142
Y: 6566617
NGF : 254 m

E2 - Lambert 93
X : 556820
Y : 6566090
NGF : 264 m

E3 - Lambert 93
X : 557516
Y : 6565988
NGF : 276 m

PDL1 - Lambert 93
X : 556008
Y: 6566778
NGF : 251 m

PDL2 - Lambert 93
X : 556021
Y : 6566770
NGF : 252 m

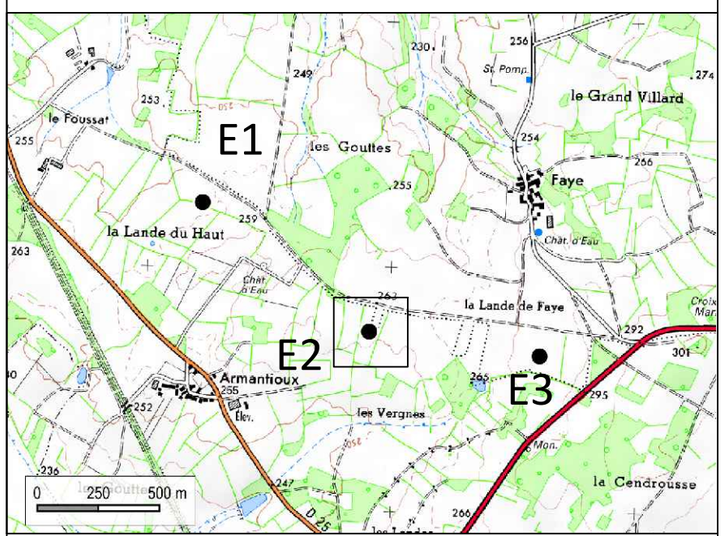

ABO WIND



Parc éolien de la Lande de Faye

Communes de Droux et Magnac-Laval (87)

Plan de détails - E3 - Phase travaux - Ortho côté

(art. R.181-15-2 9° et R.181-13 7° du Code de l'Environnement)
version 04/2024

LEGENDE

Projet

- Eolienne du projet
- Aire de survol des pales
- Fondation
- Plateforme créée et maintenue
- Piste créée, renforcée et maintenue
- Plateforme temporaire
- Piste temporaire
- Stockage des terres d'excavation
- Aire de survol de la grue
- Talus
- Raccordement électrique
- Parcelle cadastrale

ECHELLE

1 / 1000° (impression A3 pleine page)

0 10 20 30 40 50 m

N


E1 - Lambert 93
X : 556142
Y: 6566617
NGF : 254 m

E2 - Lambert 93
X : 556820
Y : 6566090
NGF : 264 m

E3 - Lambert 93
X : 557516
Y : 6565988
NGF : 276 m

PDL1 - Lambert 93
X : 556008
Y: 6566778
NGF : 251 m

PDL2 - Lambert 93
X : 556021
Y : 6566770
NGF : 252 m

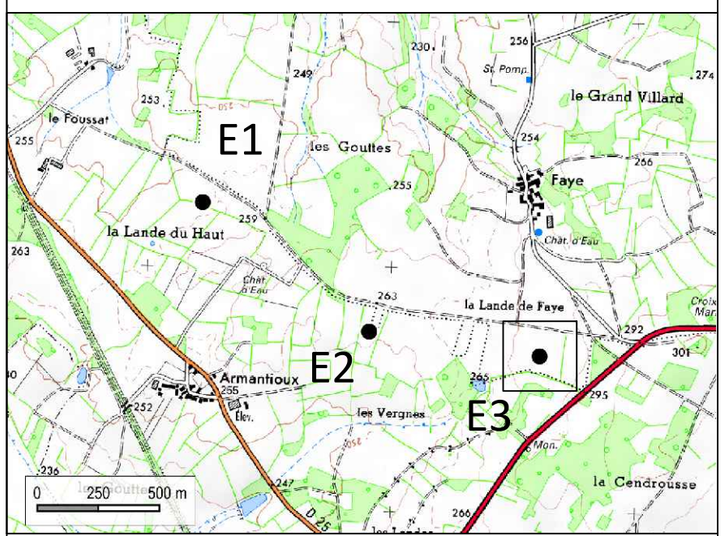

ABO WIND



Parc éolien de la Lande de Faye

Communes de Droux et Magnac-Laval (87)

Plan de détails - E3 - Phase travaux - Occupation du sol côté

(art. R.181-15-2 9° et R.181-13 7° du Code de l'Environnement)
version 04/2024

LEGENDE

Projet

- Eolienne du projet
- Aire de survol des pales
- Fondation
- Plateforme créée et maintenue
- Piste créée, renforcée et maintenue
- Plateforme temporaire
- Piste temporaire
- Stockage des terres d'excavation
- Aire de survol de la grue
- Talus
- Raccordement électrique
- Parcelle cadastrale

Habitats écologiques

- Chênaies et charmaies
- Cultures
- Mares
- Prairies améliorées
- Praires humides
- Prairies mésophiles
- Ronciers
- Saussaies marécageuses

ECHELLE

1 / 1000° (impression A3 pleine page)

0 10 20 30 40 50 m

N


E1 - Lambert 93
X : 556142
Y: 6566617
NGF : 254 m

E2 - Lambert 93
X : 556820
Y : 6566090
NGF : 264 m

E3 - Lambert 93
X : 557516
Y : 6565988
NGF : 276 m

PDL1 - Lambert 93
X : 556008
Y: 6566778
NGF : 251 m

PDL2 - Lambert 93
X : 556021
Y : 6566770
NGF : 252 m

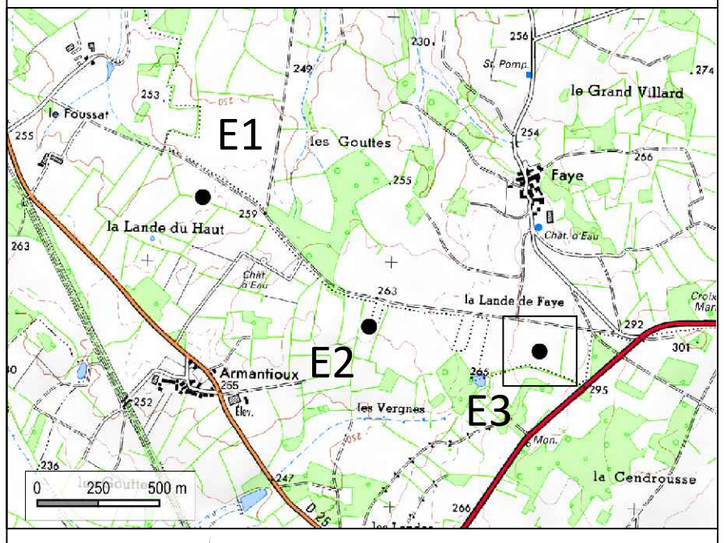

ABO WIND



Parc éolien de la Lande de Faye

Communes de Droux et Magnac-Laval (87)

Plan de détails - E1 - Phase exploitation - Ortho côté

(art. R.181-15-2 9° et R.181-13 7° du Code de l'Environnement)
version 04/2024

LEGENDE

Projet

- Eolienne du projet
- Aire de survol des pales
- Fondation
- Plateforme créée et maintenue
- Piste créée, renforcée et maintenue
- Raccordement électrique
- Parcelle cadastrale

ECHELLE

1 / 1000° (impression A3 pleine page)

0 10 20 30 40 50 m

N


E1 - Lambert 93
X : 556142
Y: 6566617
NGF : 254 m

E2 - Lambert 93
X : 556820
Y : 6566090
NGF : 264 m

E3 - Lambert 93
X : 557516
Y : 6565988
NGF : 276 m

PDL1 - Lambert 93
X : 556008
Y: 6566778
NGF : 251 m

PDL2 - Lambert 93
X : 556021
Y : 6566770
NGF : 252 m

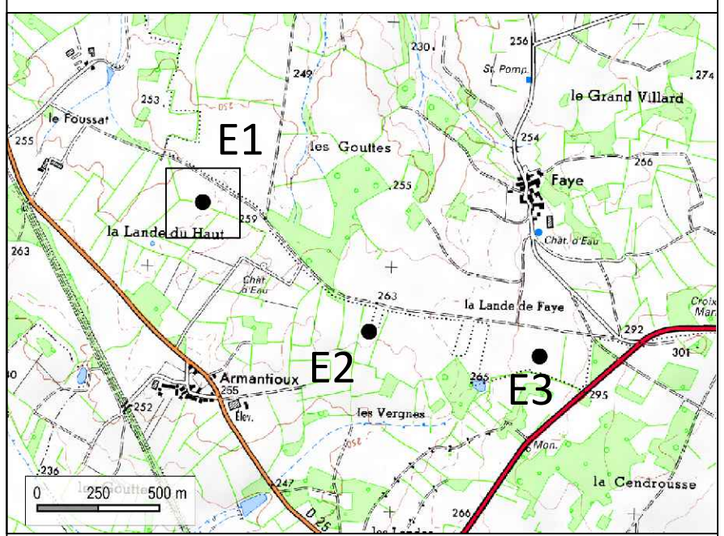

ABO WIND



Parc éolien de la Lande de Faye

Communes de Droux et Magnac-Laval (87)

Plan de détails - E1 - Phase exploitation - Occupation du sol côté

(art. R.181-15-2 9° et R.181-13 7° du Code de l'Environnement)
version 04/2024

LEGENDE

Projet
- Eolienne du projet
- Aire de survol des pales
- Fondation
- Plateforme créée et maintenue
- Piste créée, renforcée et maintenue
- Raccordement électrique
- Parcelle cadastrale

Habitats écologiques
- Cultures
- Prairies améliorées
- Prairies mésophiles

ECHELLE

1 / 1000° (impression A3 pleine page)

0 10 20 30 40 50 m

N


E1 - Lambert 93
X : 556142
Y: 6566617
NGF : 254 m

E2 - Lambert 93
X : 556820
Y : 6566090
NGF : 264 m


E3 - Lambert 93
X : 557516
Y : 6565988
NGF : 276 m

PDL1 - Lambert 93
X : 556008
Y: 6566778
NGF : 251 m

PDL2 - Lambert 93
X : 556021
Y : 6566770
NGF : 252 m

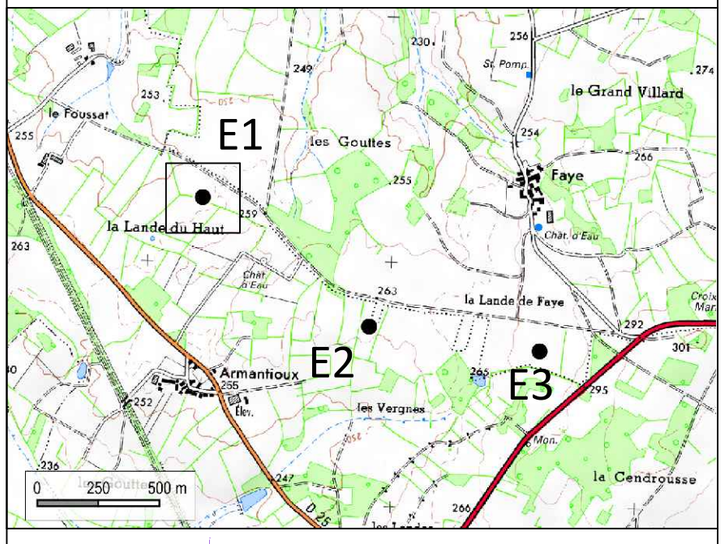

ABO WIND

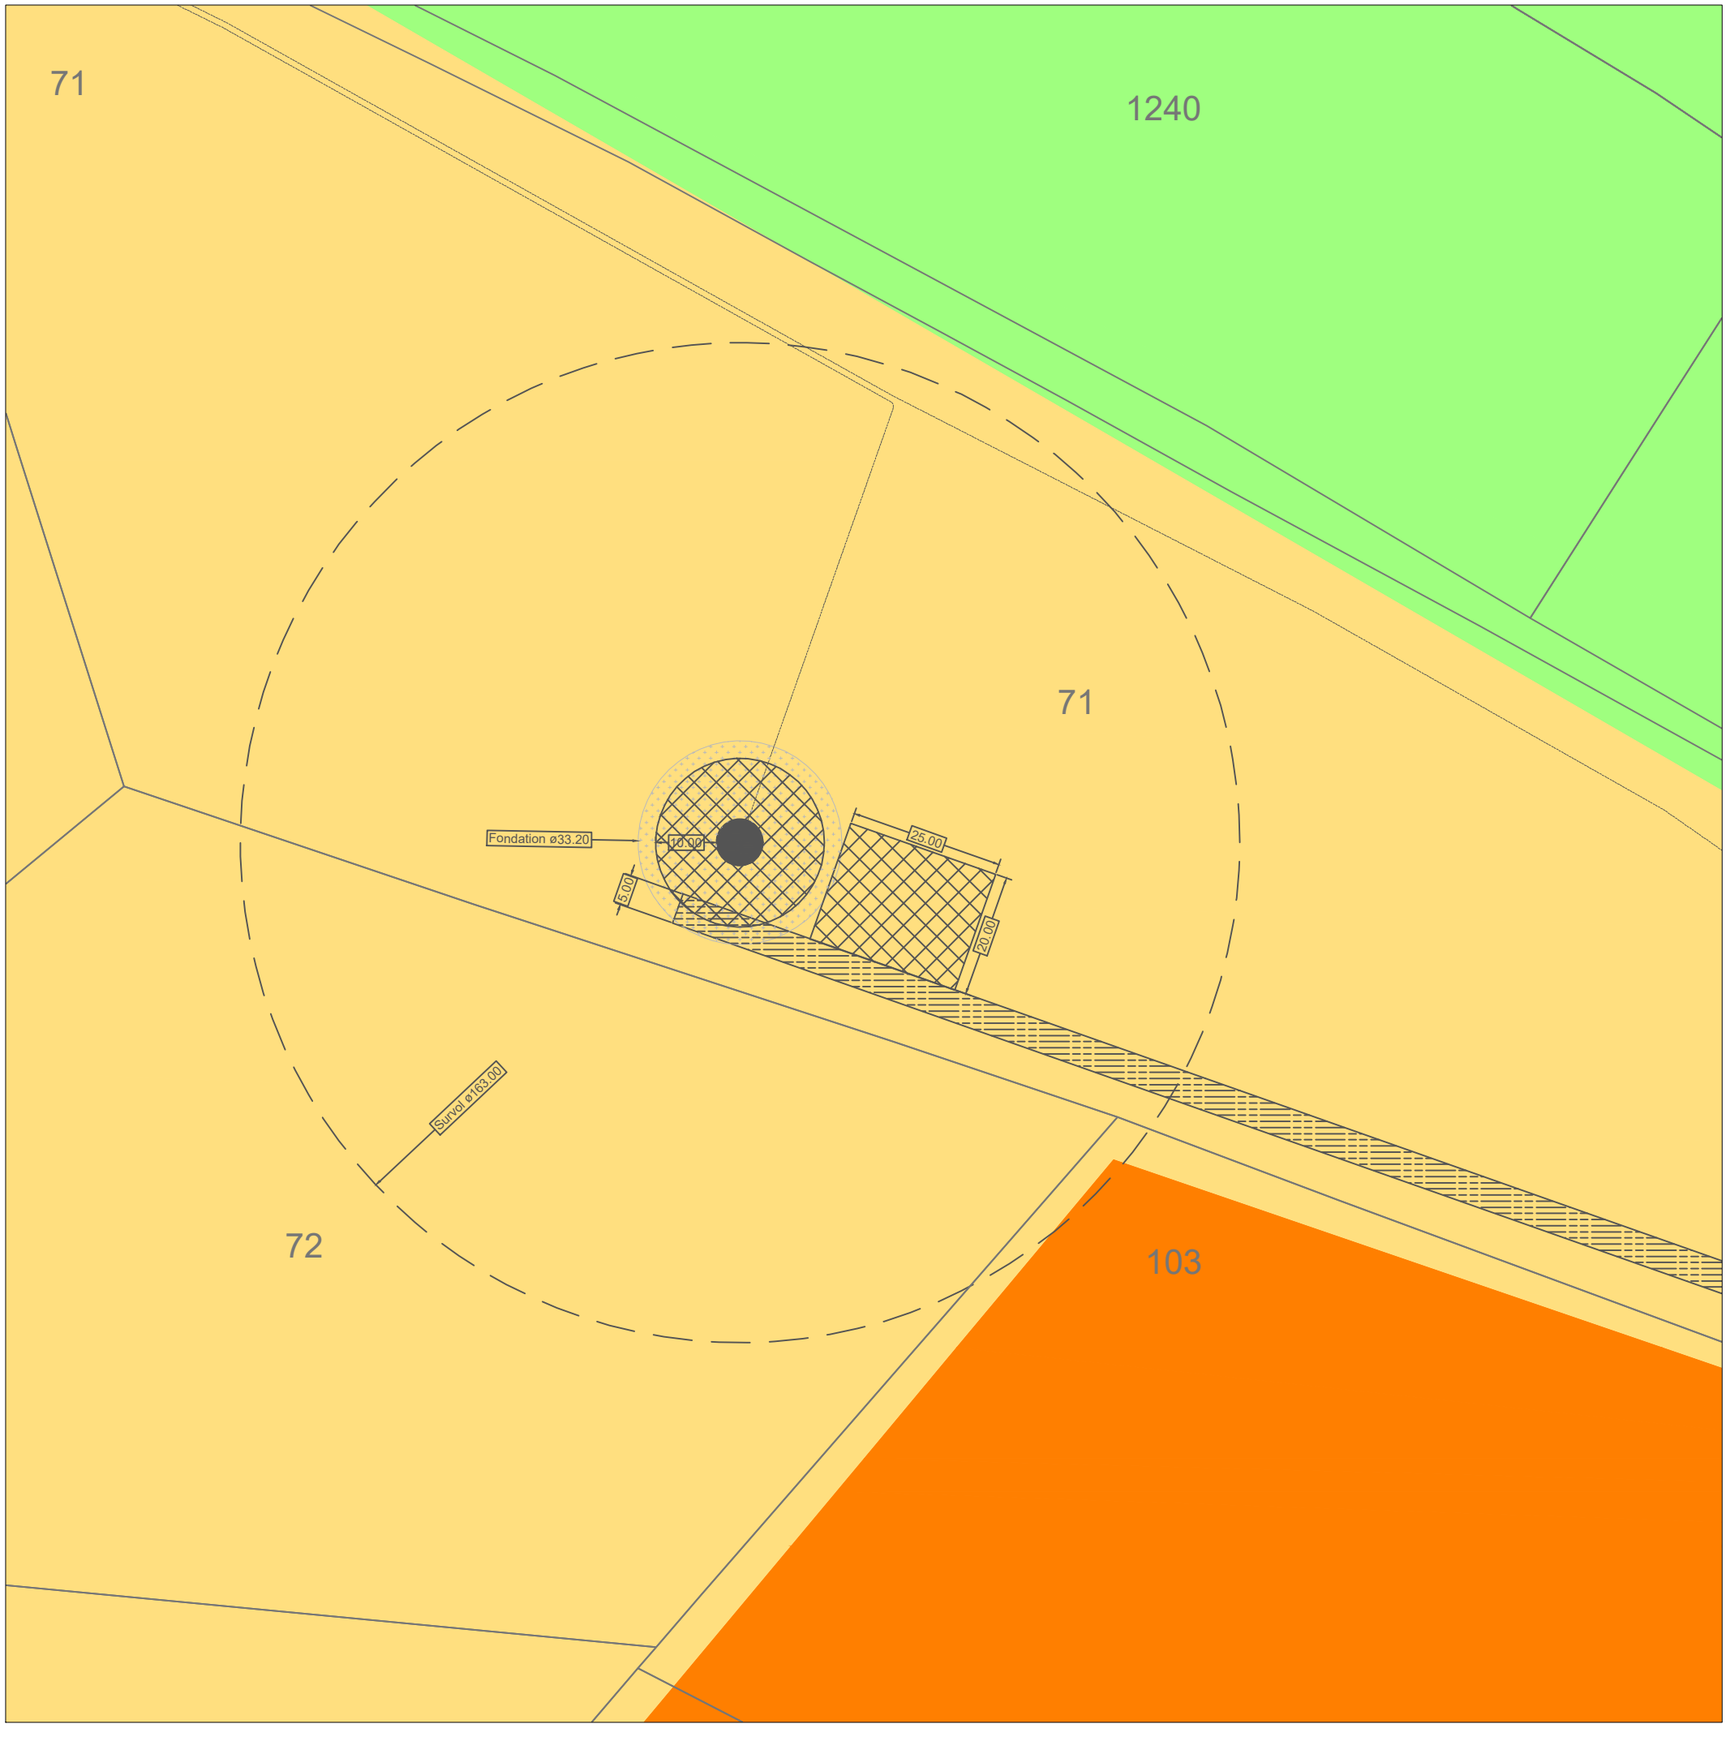

Parc éolien de la Lande de Faye

Communes de Droux et Magnac-Laval (87)

Plan de détails - E2 - Phase expploitation - Ortho côté

(art. R.181-15-2 9° et R.181-13 7° du Code de l'Environnement)
version 04/2024

LEGENDE

Projet
- Eolienne du projet
- Aire de survol des pales
- Fondation
- Plateforme créée et maintenue
- Piste créée, renforcée et maintenue
- Raccordement électrique
- Parcelle cadastrale

Zones à défricher
- Défrichement avec dessouchage

ECHELLE

1 / 1000° (impression A3 pleine page)

0 10 20 30 40 50 m

N


E1 - Lambert 93
X : 556142
Y: 6566617
NGF : 254 m

E2 - Lambert 93
X : 556820
Y : 6566090
NGF : 264 m

E3 - Lambert 93
X : 557516
Y : 6565988
NGF : 276 m

PDL1 - Lambert 93
X : 556008
Y: 6566778
NGF : 251 m

PDL2 - Lambert 93
X : 556021
Y : 6566770
NGF : 252 m

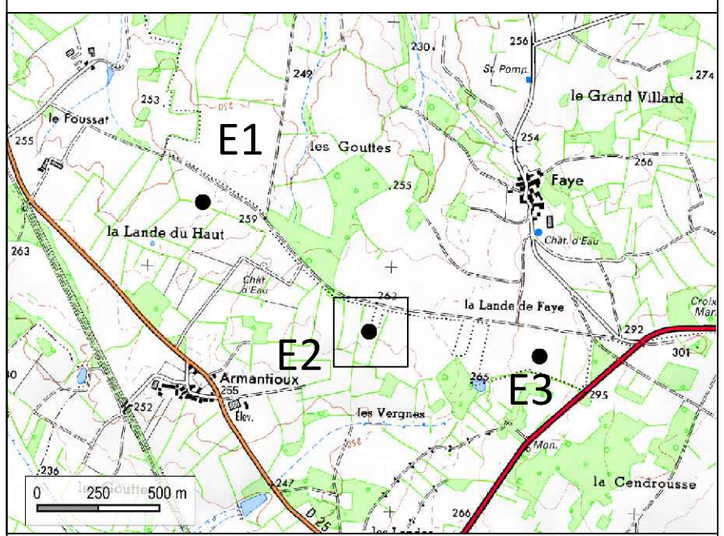

ABO WIND



Parc éolien de la Lande de Faye

Communes de Droux et Magnac-Laval (87)

Plan de détails - E2 - Phase exploitation - Occupation du sol côté

(art. R.181-15-2 9° et R.181-13 7° du Code de l'Environnement)
version 04/2024

LEGENDE

Projet

- Eolienne du projet
- Aire de survol des pales
- Fondation
- Plateforme créée et maintenue
- Piste créée, renforcée et maintenue
- Raccordement électrique
- Parcelle cadastrale

Habitats écologiques

- Châtaigneraies
- Chênaies acidiphiles
- Cultures
- Mares
- Prairies améliorées
- Prairies mésophiles
- Ronciers

ECHELLE

1 / 1000° (impression A3 pleine page)

0 10 20 30 40 50 m

N


E1 - Lambert 93
X : 556142
Y: 6566617
NGF : 254 m

E2 - Lambert 93
X : 556820
Y : 6566090
NGF : 264 m


E3 - Lambert 93
X : 557516
Y : 6565988
NGF : 276 m

PDL1 - Lambert 93
X : 556008
Y: 6566778
NGF : 251 m

PDL2 - Lambert 93
X : 556021
Y : 6566770
NGF : 252 m

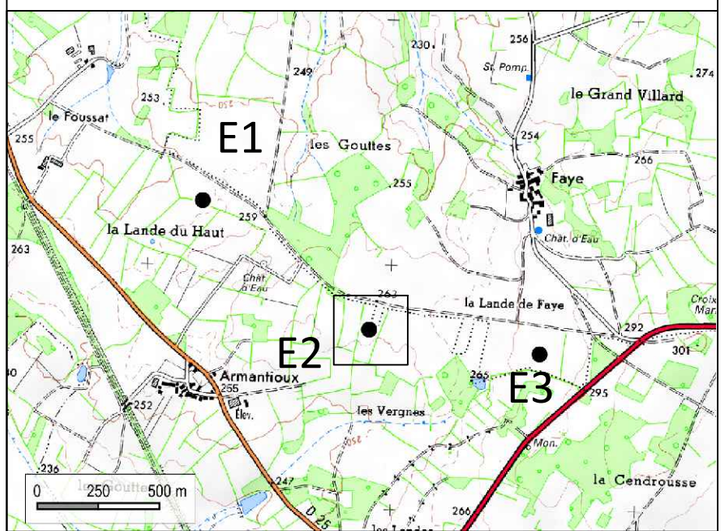

ABO WIND

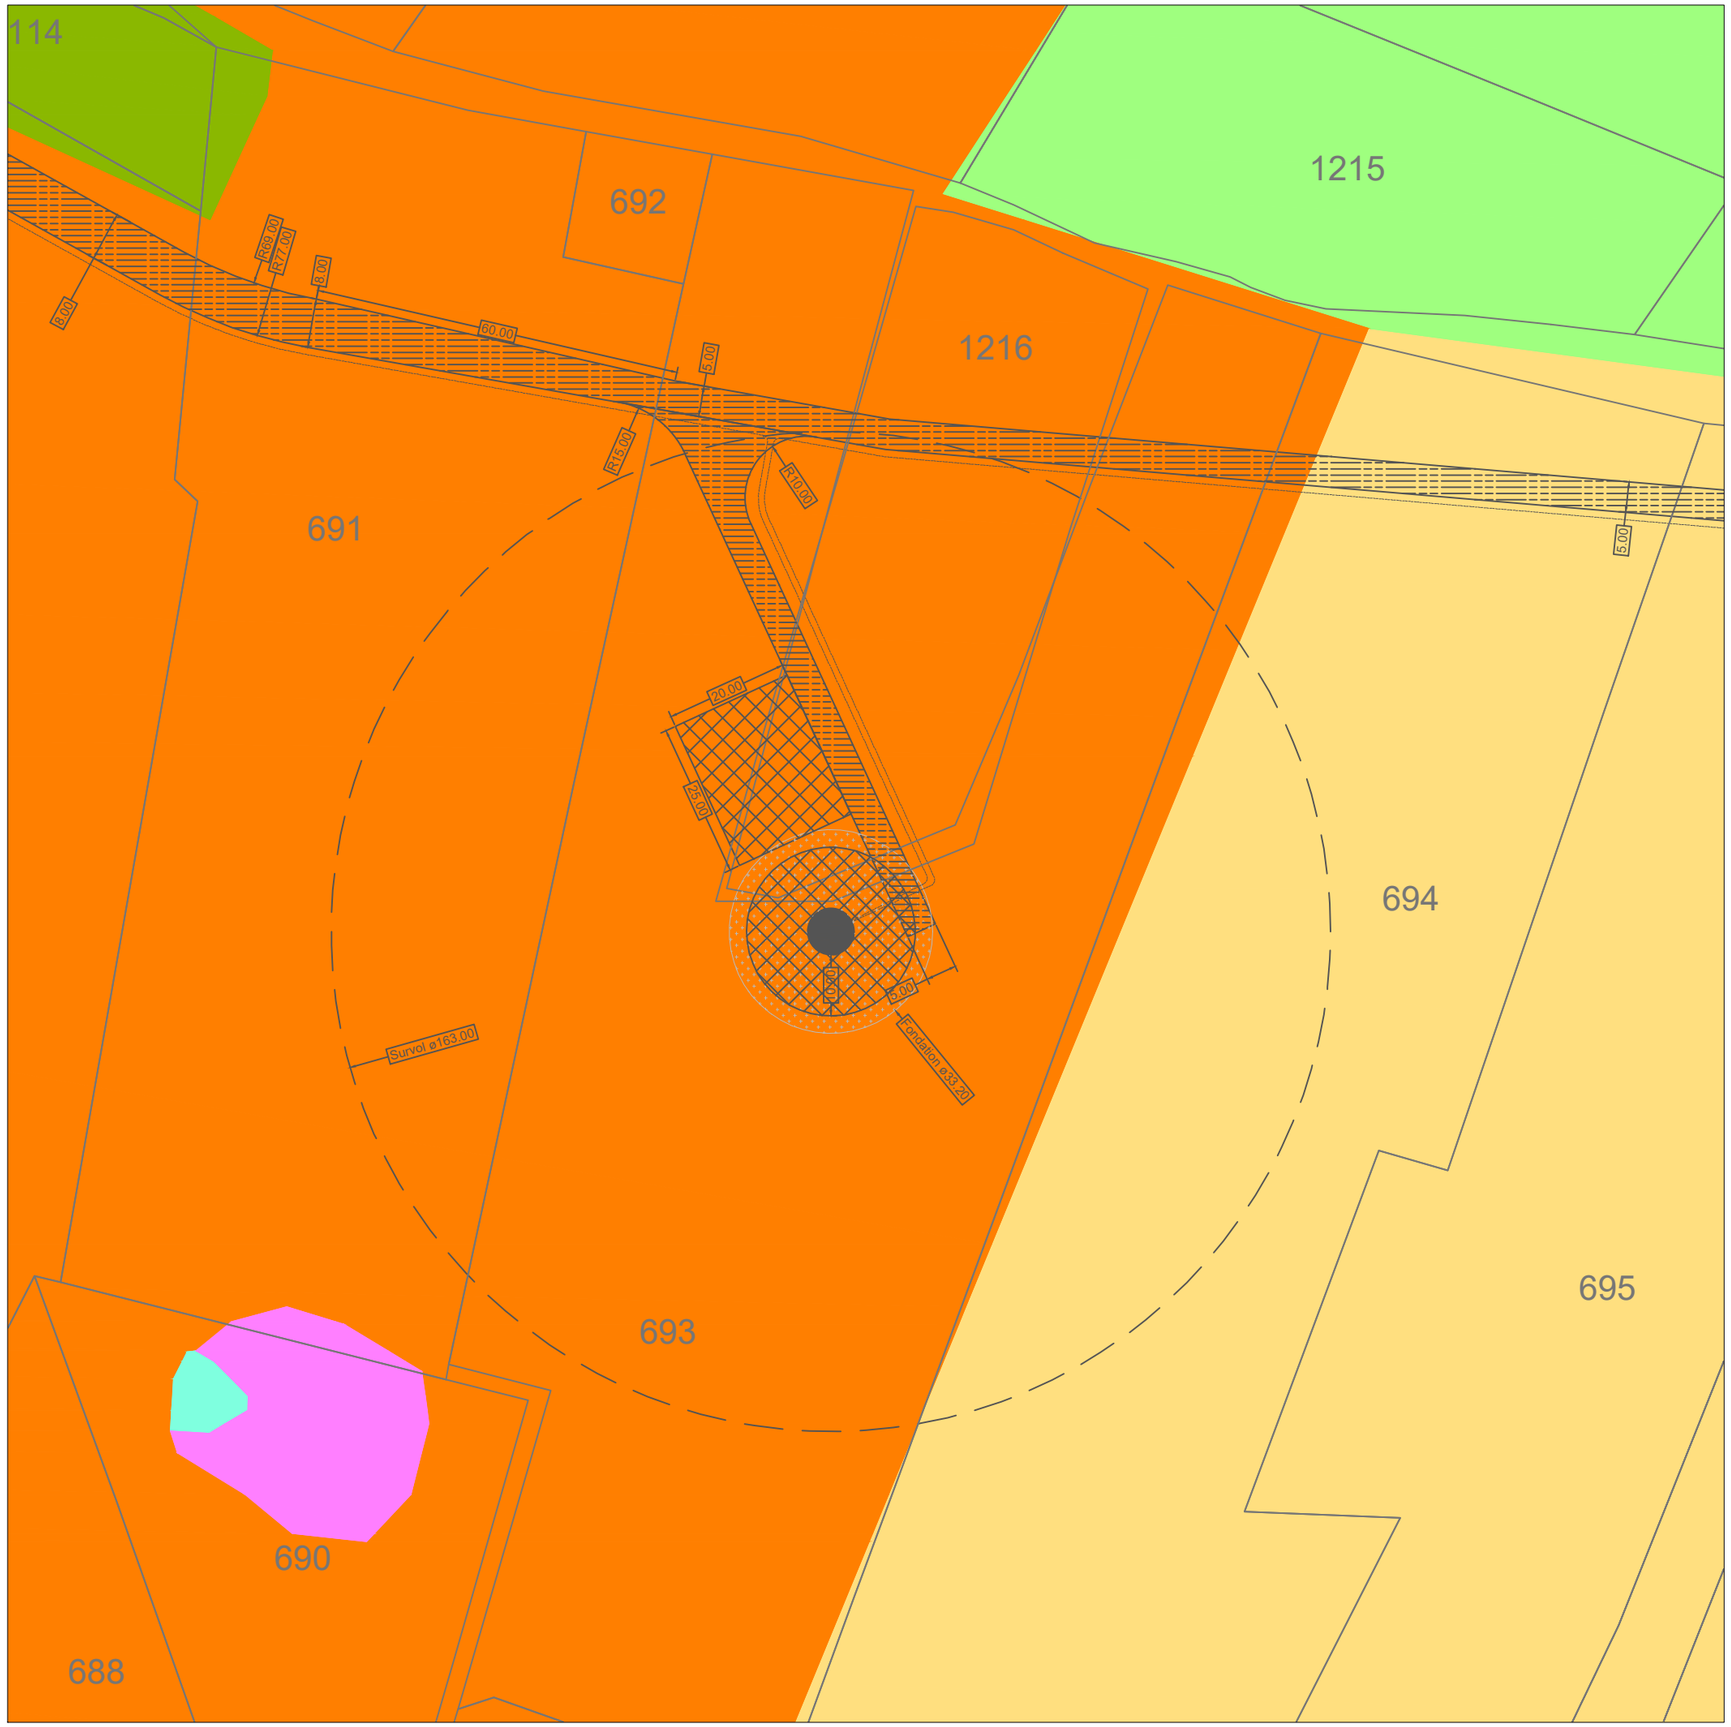

Parc éolien de la Lande de Faye

Communes de Droux et Magnac-Laval (87)

Plan de détails - E3 - Phase exploitation - Ortho côté

(art. R.181-15-2 9° et R.181-13 7° du Code de l'Environnement)
version 04/2024

LEGENDE

Projet

- Eolienne du projet
- Aire de survol des pales
- Fondation
- Plateforme créée et maintenue
- Piste créée, renforcée et maintenue
- Raccordement électrique
- Parcelle cadastrale

ECHELLE

1 / 1000° (impression A3 pleine page)

0 10 20 30 40 50 m

N


E1 - Lambert 93
X : 556142
Y: 6566617
NGF : 254 m

E2 - Lambert 93
X : 556820
Y : 6566090
NGF : 264 m

E3 - Lambert 93
X : 557516
Y : 6565988
NGF : 276 m

PDL1 - Lambert 93
X : 556008
Y: 6566778
NGF : 251 m

PDL2 - Lambert 93
X : 556021
Y : 6566770
NGF : 252 m

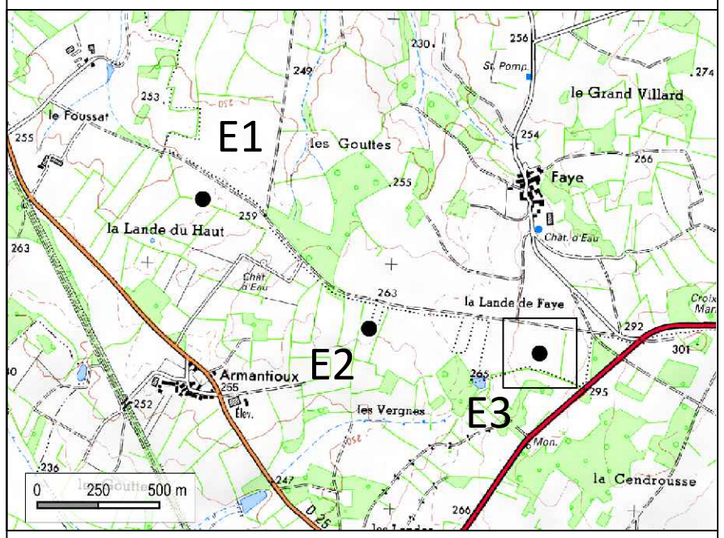

ABO WIND



Parc éolien de la Lande de Faye

Communes de Droux et Magnac-Laval (87)

Plan de détails - E3 - Phase exploitation - Occupation du sol côté

(art. R.181-15-2 9° et R.181-13 7° du Code de l'Environnement)
version 04/2024

LEGENDE

Projet

- Eolienne du projet
- Aire de survol des pales
- Fondation
- Plateforme créée et maintenue
- Piste créée, renforcée et maintenue
- Raccordement électrique
- Parcelle cadastrale

Habitats écologiques

- Chênaies acidiphiles
- Chênaies et charmaies
- Cultures
- Mares
- Prairies améliorées
- Praires humides
- Prairies mésophiles
- Ronciers
- Saussaies marécageuses

ECHELLE

1 / 1000° (impression A3 pleine page)

0 10 20 30 40 50 m

N


E1 - Lambert 93
X : 556142
Y: 6566617
NGF : 254 m

E2 - Lambert 93
X : 556820
Y : 6566090
NGF : 264 m


E3 - Lambert 93
X : 557516
Y : 6565988
NGF : 276 m

PDL1 - Lambert 93
X : 556008
Y: 6566778
NGF : 251 m

PDL2 - Lambert 93
X : 556021
Y : 6566770
NGF : 252 m

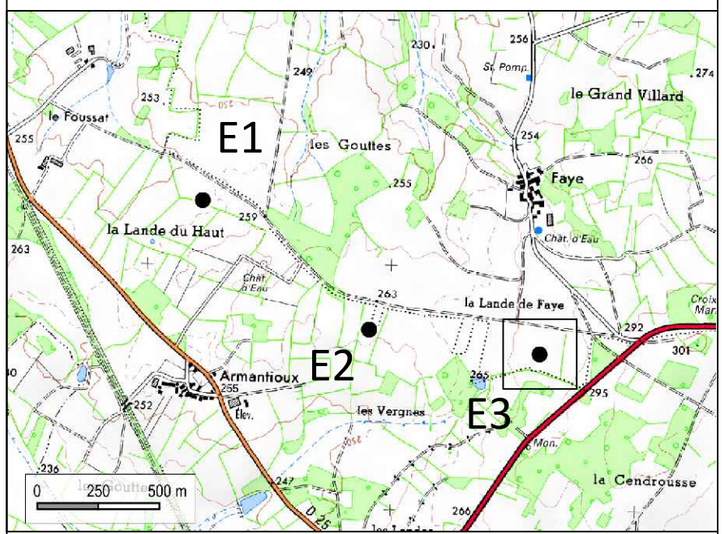

ABO WIND

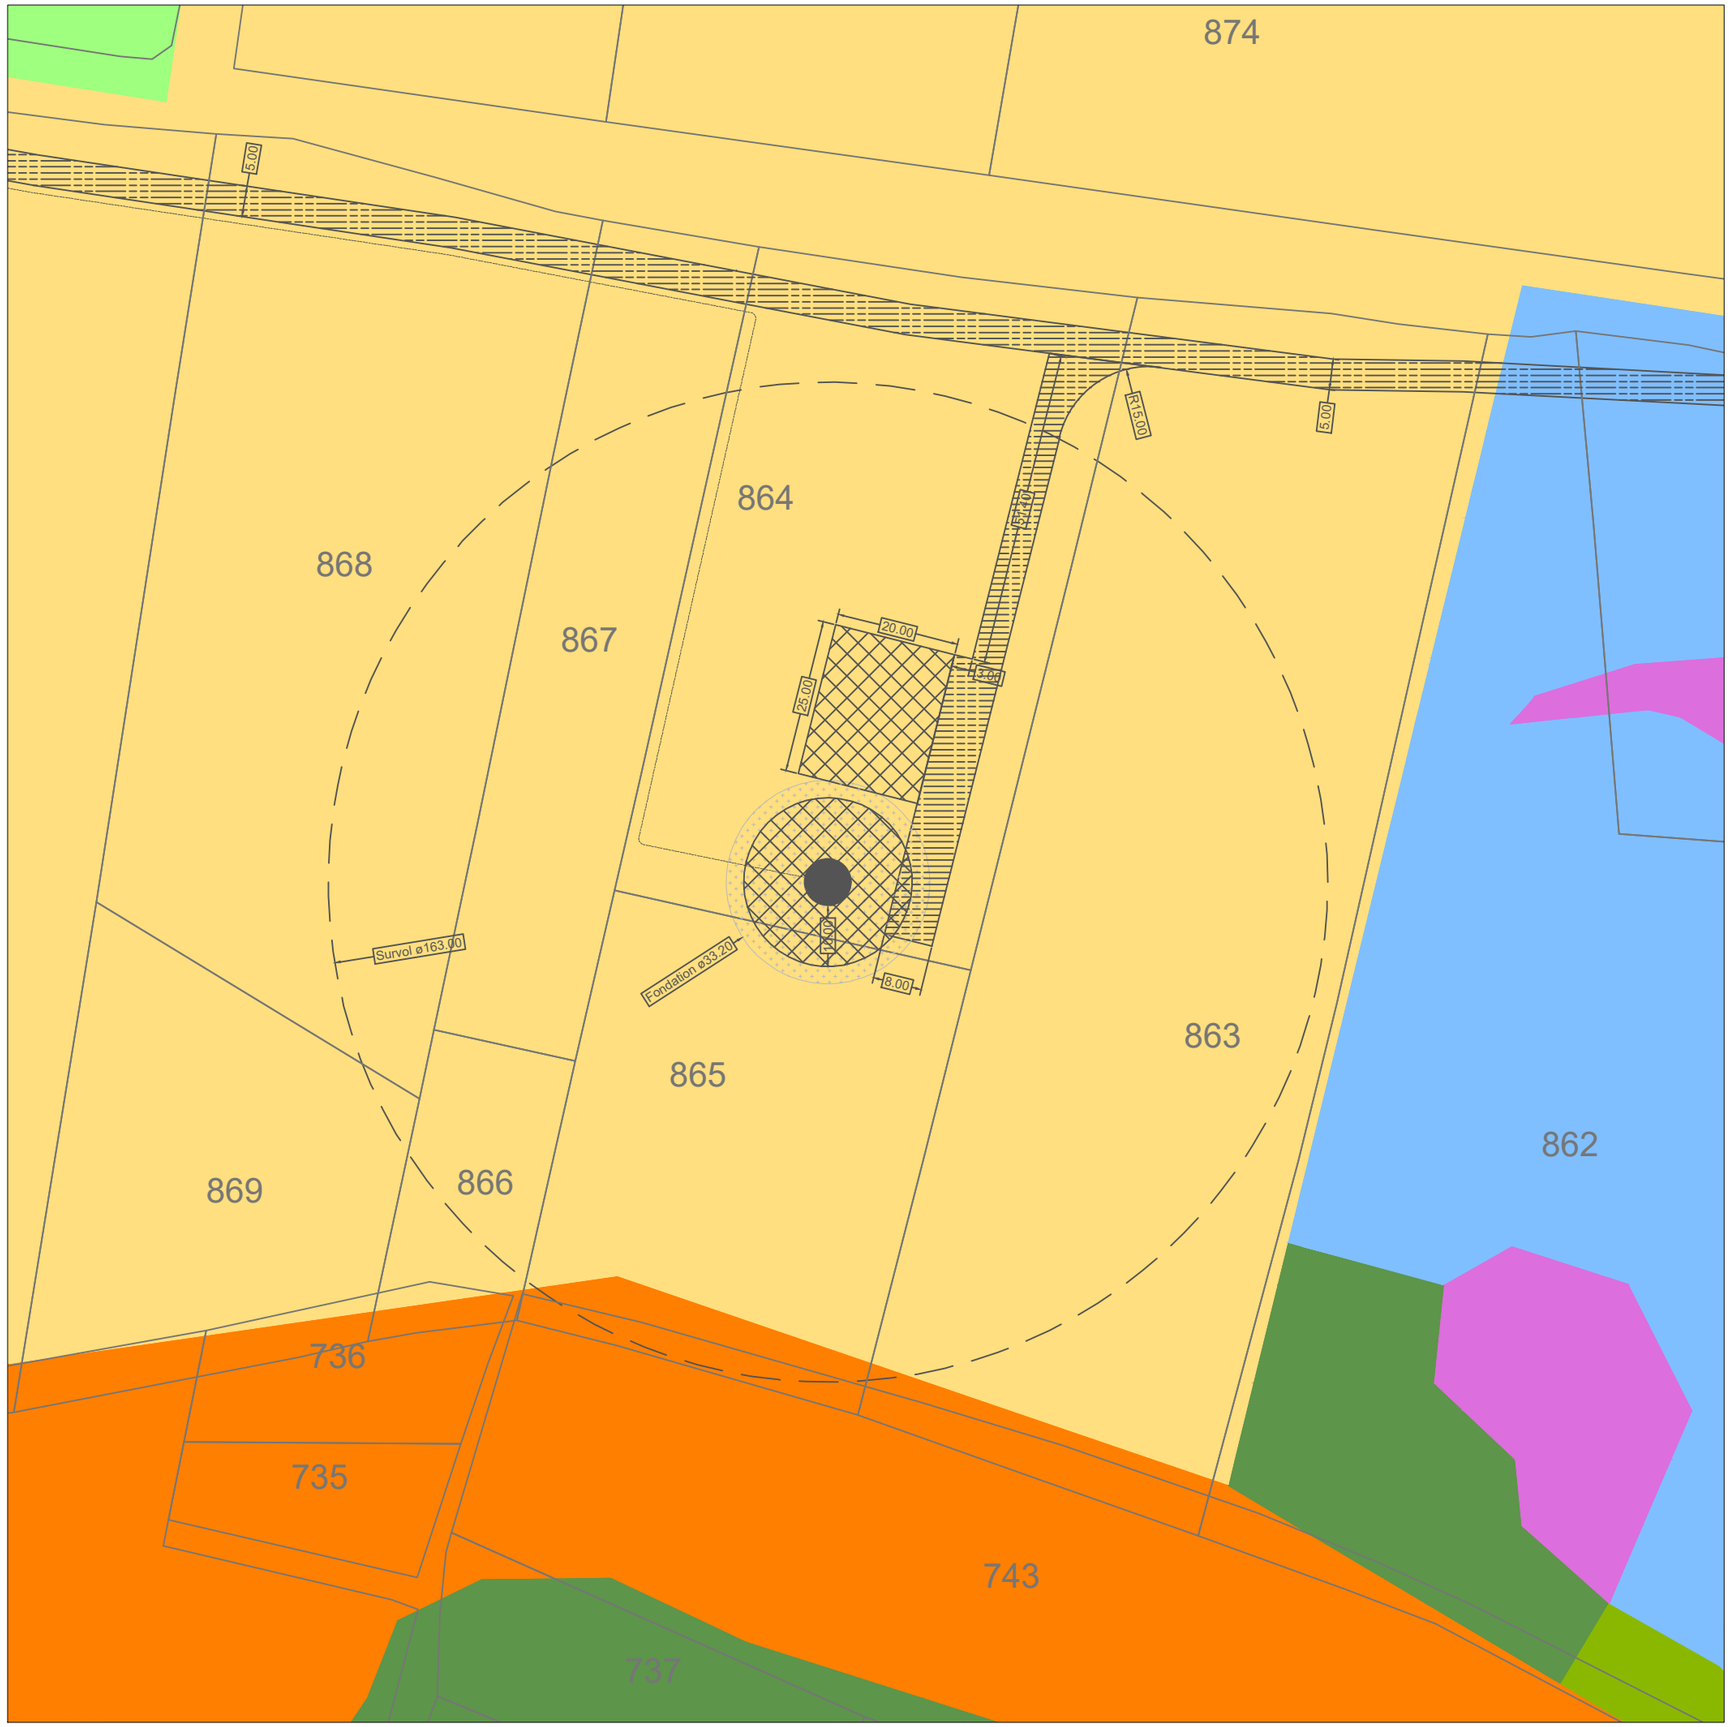

Parc éolien de la Lande de Faye

Communes de Droux et Magnac-Laval (87)

Plan de détails - Poste de livraison 1 & 2 - Ortho côté

(art. R.181-15-2 9° et R.181-13 7° du Code de l'Environnement)
version 04/2024

LEGENDE

Projet

- Eolienne du projet
- Poste de livraison
- Plateforme créée et maintenue
- Piste créée, renforcée et maintenue
- Piste temporaire
- Raccordement électrique
- Parcelle cadastrale

ECHELLE

1 / 500° (impression A3 pleine page)

0 5 10 15 20 25 m

N


E1 - Lambert 93
X : 556142
Y: 6566617
NGF : 254 m

E2 - Lambert 93
X : 556820
Y : 6566090
NGF : 264 m

E3 - Lambert 93
X : 557516
Y : 6565988
NGF : 276 m

PDL1 - Lambert 93
X : 556008
Y: 6566778
NGF : 251 m

PDL2 - Lambert 93
X : 556021
Y : 6566770
NGF : 252 m

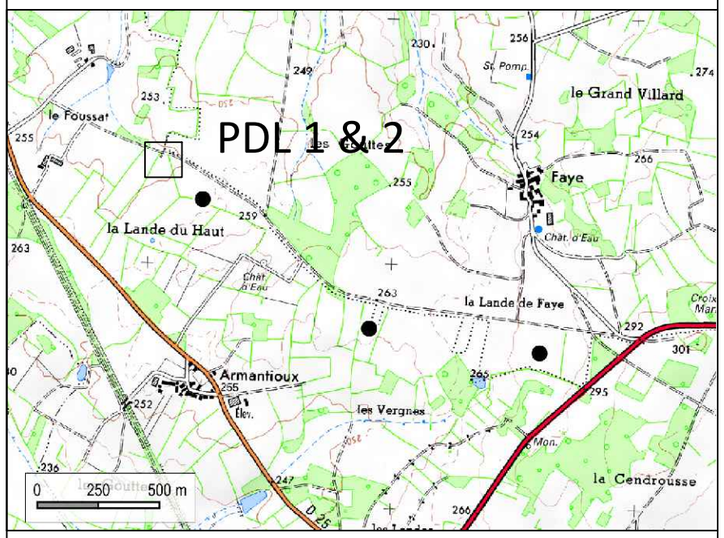

ABO WIND



Parc éolien de la Lande de Faye

Communes de Droux et Magnac-Laval (87)

Plan de détails - Poste de livraison 1 & 2 - Ortho côté

(art. R.181-15-2 9° et R.181-13 7° du Code de l'Environnement)
version 04/2024

LEGENDE

Projet
- Eolienne du projet
- Poste de livraison
- Plateforme créée et maintenue
- Piste créée, renforcée et maintenue
- Piste temporaire
- Raccordement électrique
- Parcelle cadastrale

Habitats écologiques
- Cultures
- Prairies améliorées
- Prairies mésophiles
- Zones rudérales

ECHELLE

1 / 500° (impression A3 pleine page)

0 5 10 15 20 25 m

N


E1 - Lambert 93
X : 556142
Y: 6566617
NGF : 254 m

E2 - Lambert 93
X : 556820
Y : 6566090
NGF : 264 m

E3 - Lambert 93
X : 557516
Y : 6565988
NGF : 276 m

PDL1 - Lambert 93
X : 556008
Y: 6566778
NGF : 251 m

PDL2 - Lambert 93
X : 556021
Y : 6566770
NGF : 252 m

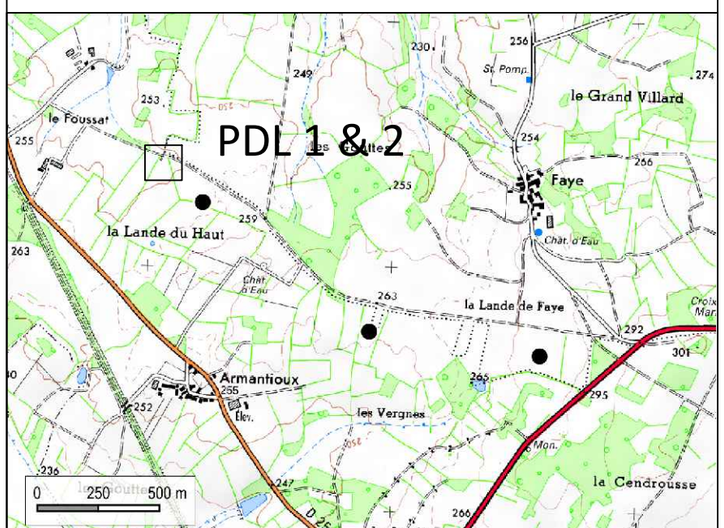

ABO WIND



Parc éolien de la Lande de Faye

Communes de Droux et Magnac-Laval (87)

Plan de détails - Virage 1 - Ortho côté

(art. R.181-15-2 9° et R.181-13 7° du Code de l'Environnement)
version 04/2024

LEGENDE

Projet

- Eolienne du projet
- Aire de survol des pales
- Fondation
- Plateforme créée et maintenue
- Piste créée, renforcée et maintenue
- Plateforme temporaire
- Piste temporaire
- Stockage des terres d'excavation
- Aire de survol de la grue
- Talus
- Raccordement électrique
- Parcelle cadastrale

Zones à défricher

- Défrichement avec dessouchage

ECHELLE

1 / 1000° (impression A3 pleine page)

0 10 20 30 40 50 m

N


E1 - Lambert 93
X : 556142
Y: 6566617
NGF : 254 m

E2 - Lambert 93
X : 556820
Y : 6566090
NGF : 264 m

E3 - Lambert 93
X : 557516
Y : 6565988
NGF : 276 m

PDL1 - Lambert 93
X : 556008
Y: 6566778
NGF : 251 m

PDL2 - Lambert 93
X : 556021
Y : 6566770
NGF : 252 m

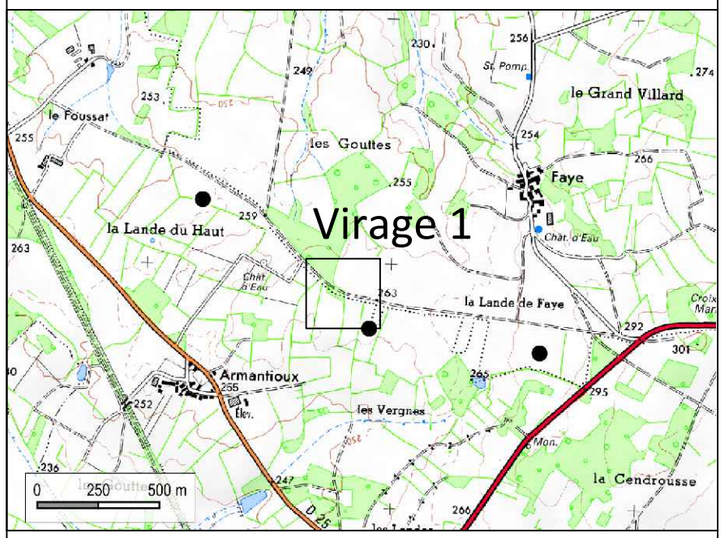

ABO WIND



Parc éolien de la Lande de Faye

Communes de Droux et Magnac-Laval (87)

Plan de détails - Virage 1 - Occupation du sol côté

(art. R.181-15-2 9° et R.181-13 7° du Code de l'Environnement)
version 04/2024

LEGENDE

Projet

- Eolienne du projet
- Aire de survol des pales
- Fondation
- Plateforme créée et maintenue
- Piste créée, renforcée et maintenue
- Plateforme temporaire
- Piste temporaire
- Stockage des terres d'excavation
- Aire de survol de la grue
- Talus
- Raccordement électrique
- Parcelle cadastrale

Habitats écologiques

- Châtaigneraies
- Chênaies acidiphiles
- Cultures
- Prairies améliorées
- Prairies mésophiles

ECHELLE

1 / 1000° (impression A3 pleine page)

0 10 20 30 40 50 m

N


E1 - Lambert 93
X : 556142
Y: 6566617
NGF : 254 m

E2 - Lambert 93
X : 557820
Y : 6566090
NGF : 264 m


E3 - Lambert 93
X : 557516
Y : 6565988
NGF : 276 m

PDL1 - Lambert 93
X : 556008
Y: 6566778
NGF : 251 m

PDL2 - Lambert 93
X : 556021
Y : 6566770
NGF : 252 m

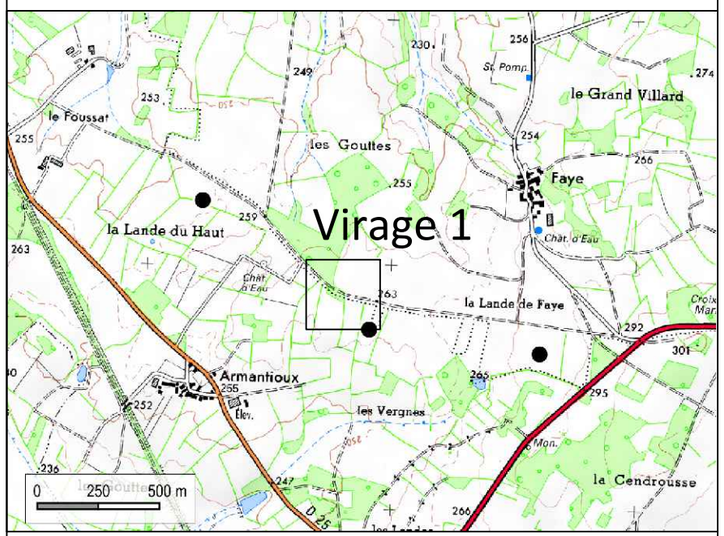

ABO WIND

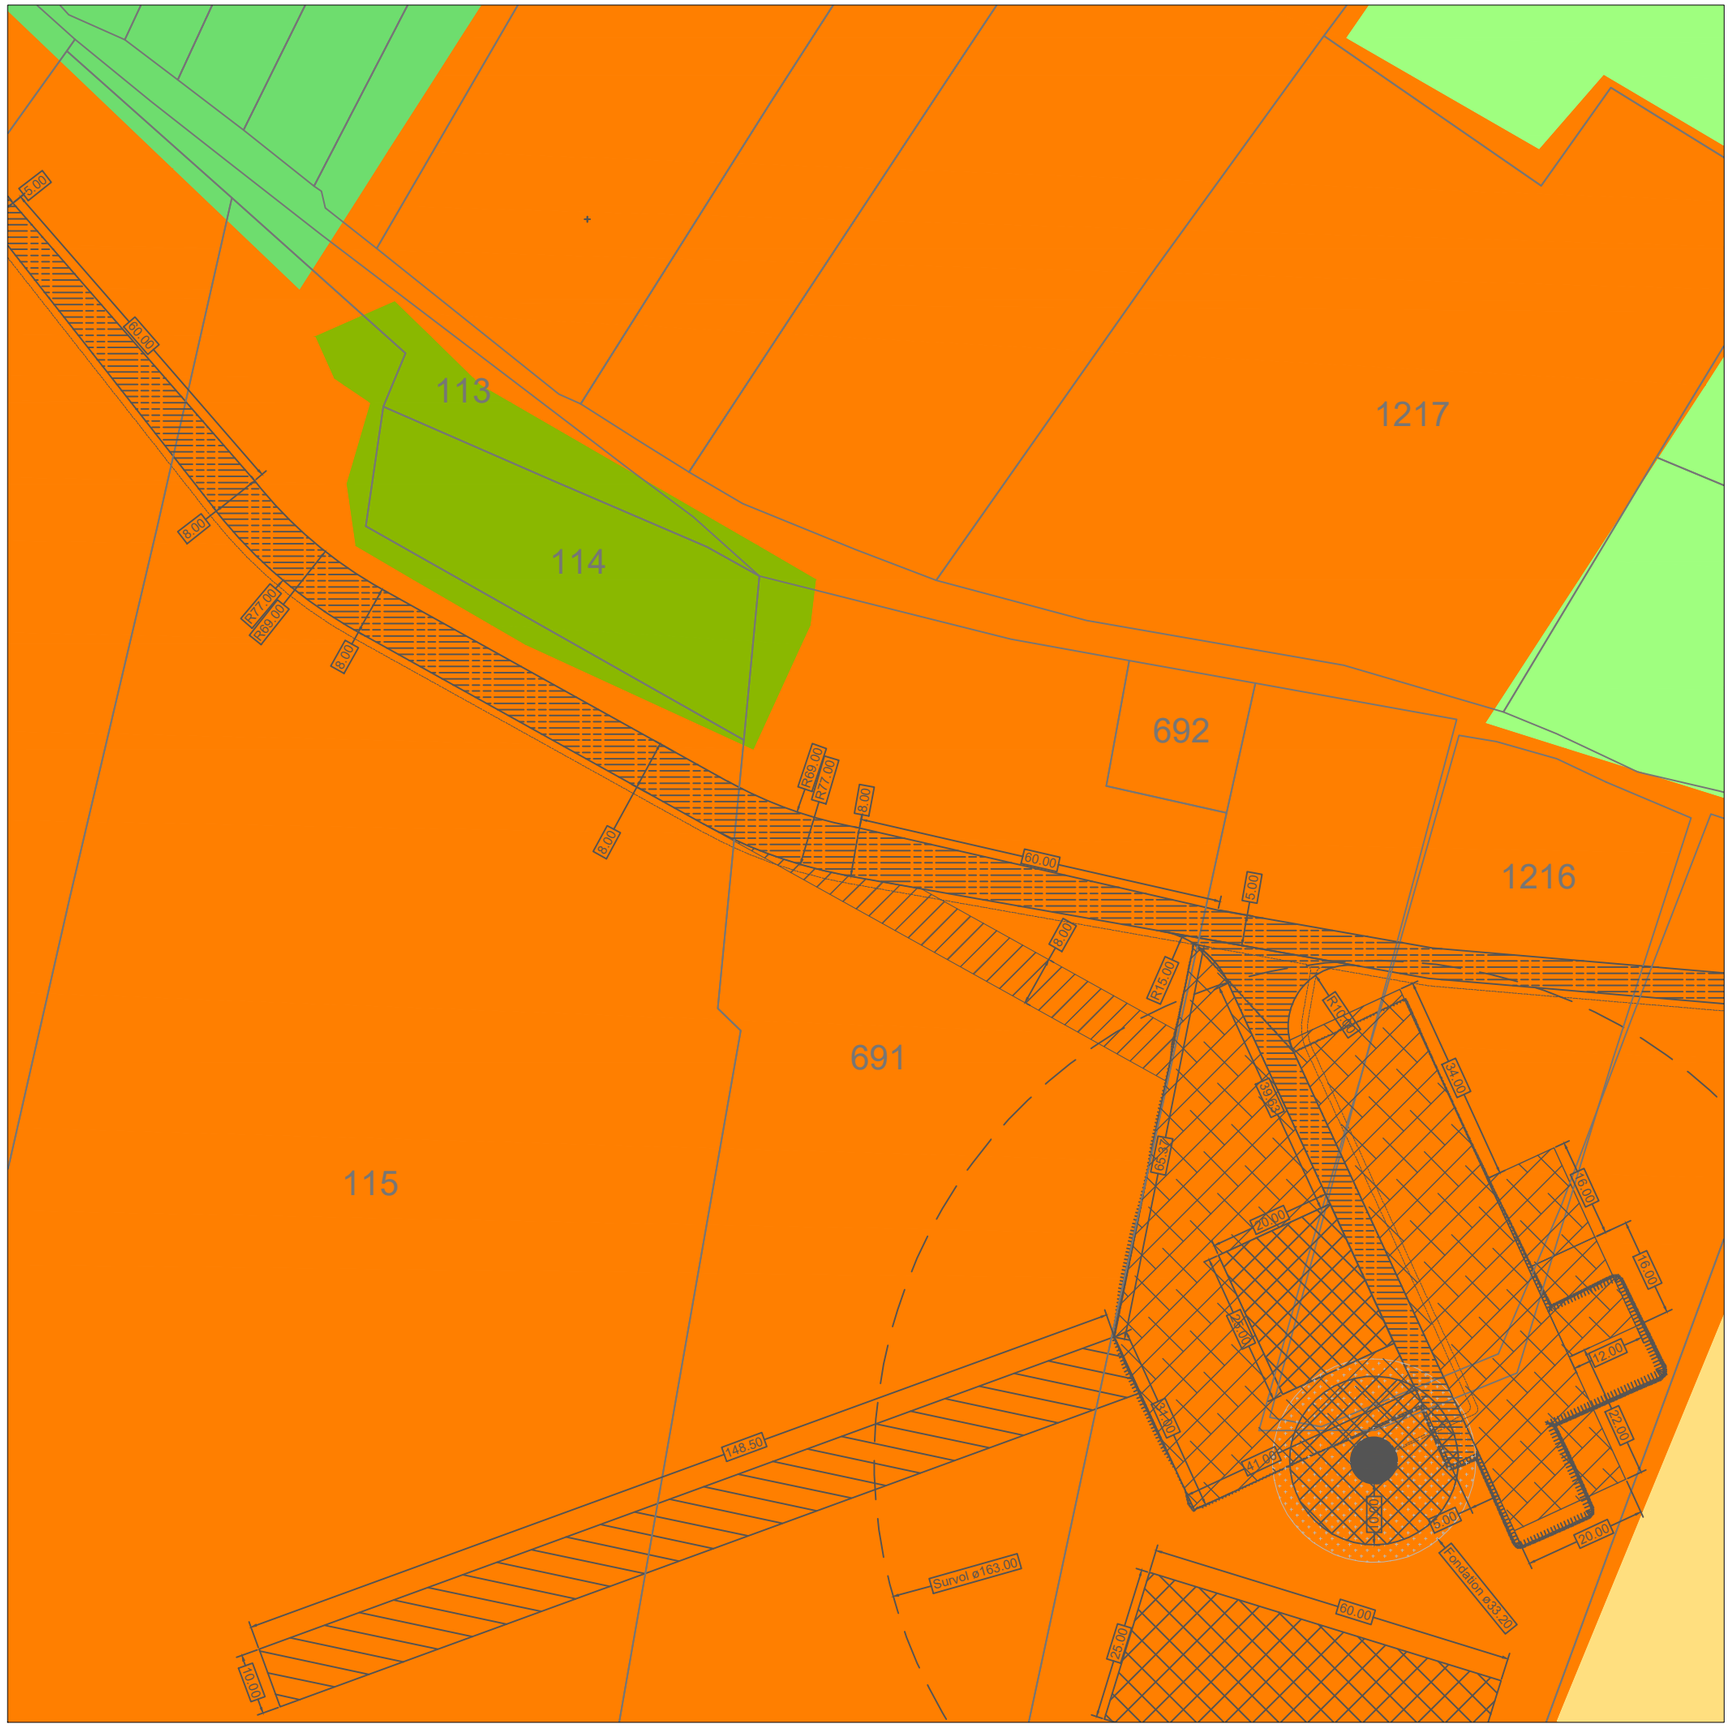

Parc éolien de la Lande de Faye

Communes de Droux et Magnac-Laval (87)

Plan de détails - Virage 2 - Ortho côté

(art. R.181-15-2 9° et R.181-13 7° du Code de l'Environnement)
version 04/2024

LEGENDE

Projet

- Eolienne du projet
- Aire de survol des pales
- Fondation
- Plateforme créée et maintenue
- Piste créée, renforcée et maintenue
- Plateforme temporaire
- Piste temporaire
- Stockage des terres d'excavation
- Aire de survol de la grue
- Talus
- Raccordement électrique
- Parcelle cadastrale

ECHELLE

1 / 1000° (impression A3 pleine page)

0 10 20 30 40 50 m

N


E1 - Lambert 93
X : 556142
Y: 6566617
NGF : 254 m

E2 - Lambert 93
X : 556820
Y : 6566090
NGF : 264 m

E3 - Lambert 93
X : 557516
Y : 6565988
NGF : 276 m

PDL1 - Lambert 93
X : 556008
Y: 6566778
NGF : 251 m

PDL2 - Lambert 93
X : 556021
Y : 6566770
NGF : 252 m

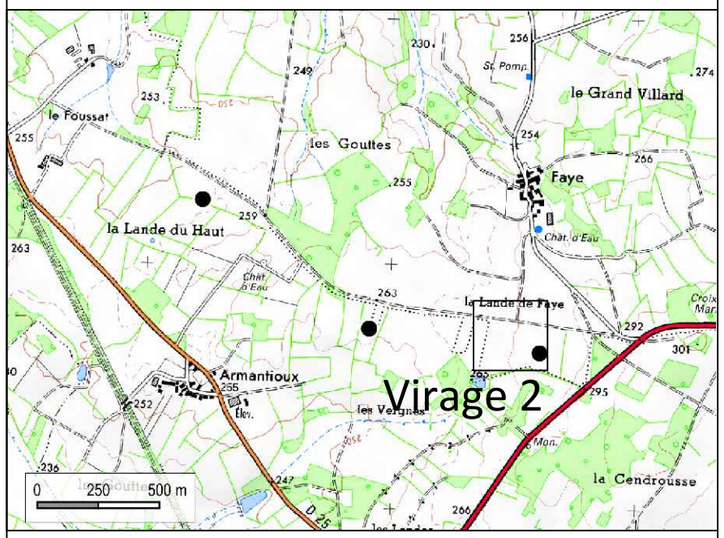

ABO WIND



Parc éolien de la Lande de Faye

Communes de Droux et Magnac-Laval (87)

Plan de détails - Virage 2 - Occupation du sol côté

(art. R.181-15-2 9° et R.181-13 7° du Code de l'Environnement)
version 04/2024

LEGENDE

Projet

- Eolienne du projet
- Aire de survol des pales
- Fondation
- Plateforme créée et maintenue
- Piste créée, renforcée et maintenue
- Plateforme temporaire
- Piste temporaire
- Stockage des terres d'excavation
- Aire de survol de la grue
- Talus
- Raccordement électrique
- Parcelle cadastrale

Habitats écologiques

- Cultures
- Prairies améliorées
- Praires humides

ECHELLE

1 / 1000° (impression A3 pleine page)

0 10 20 30 40 50 m

N


E1 - Lambert 93
X : 556142
Y: 6566617
NGF : 254 m

E2 - Lambert 93
X : 556820
Y : 6566090
NGF : 264 m


E3 - Lambert 93
X : 557516
Y : 6565988
NGF : 276 m

PDL1 - Lambert 93
X : 556008
Y: 6566778
NGF : 251 m

PDL2 - Lambert 93
X : 556021
Y : 6566770
NGF : 252 m

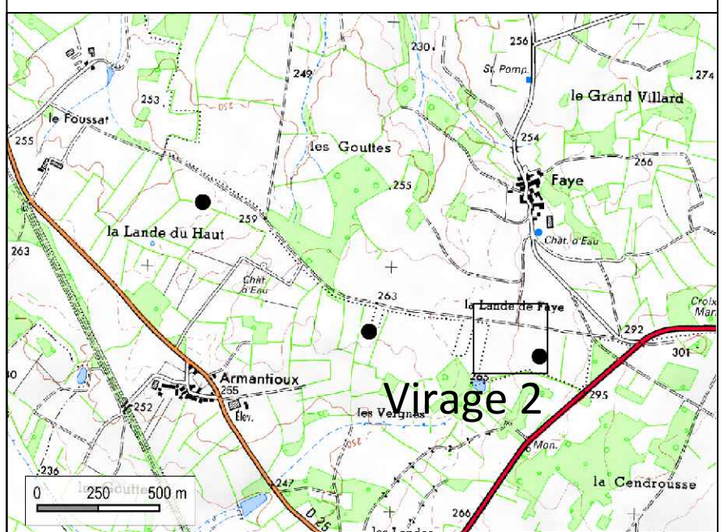

ABO WIND

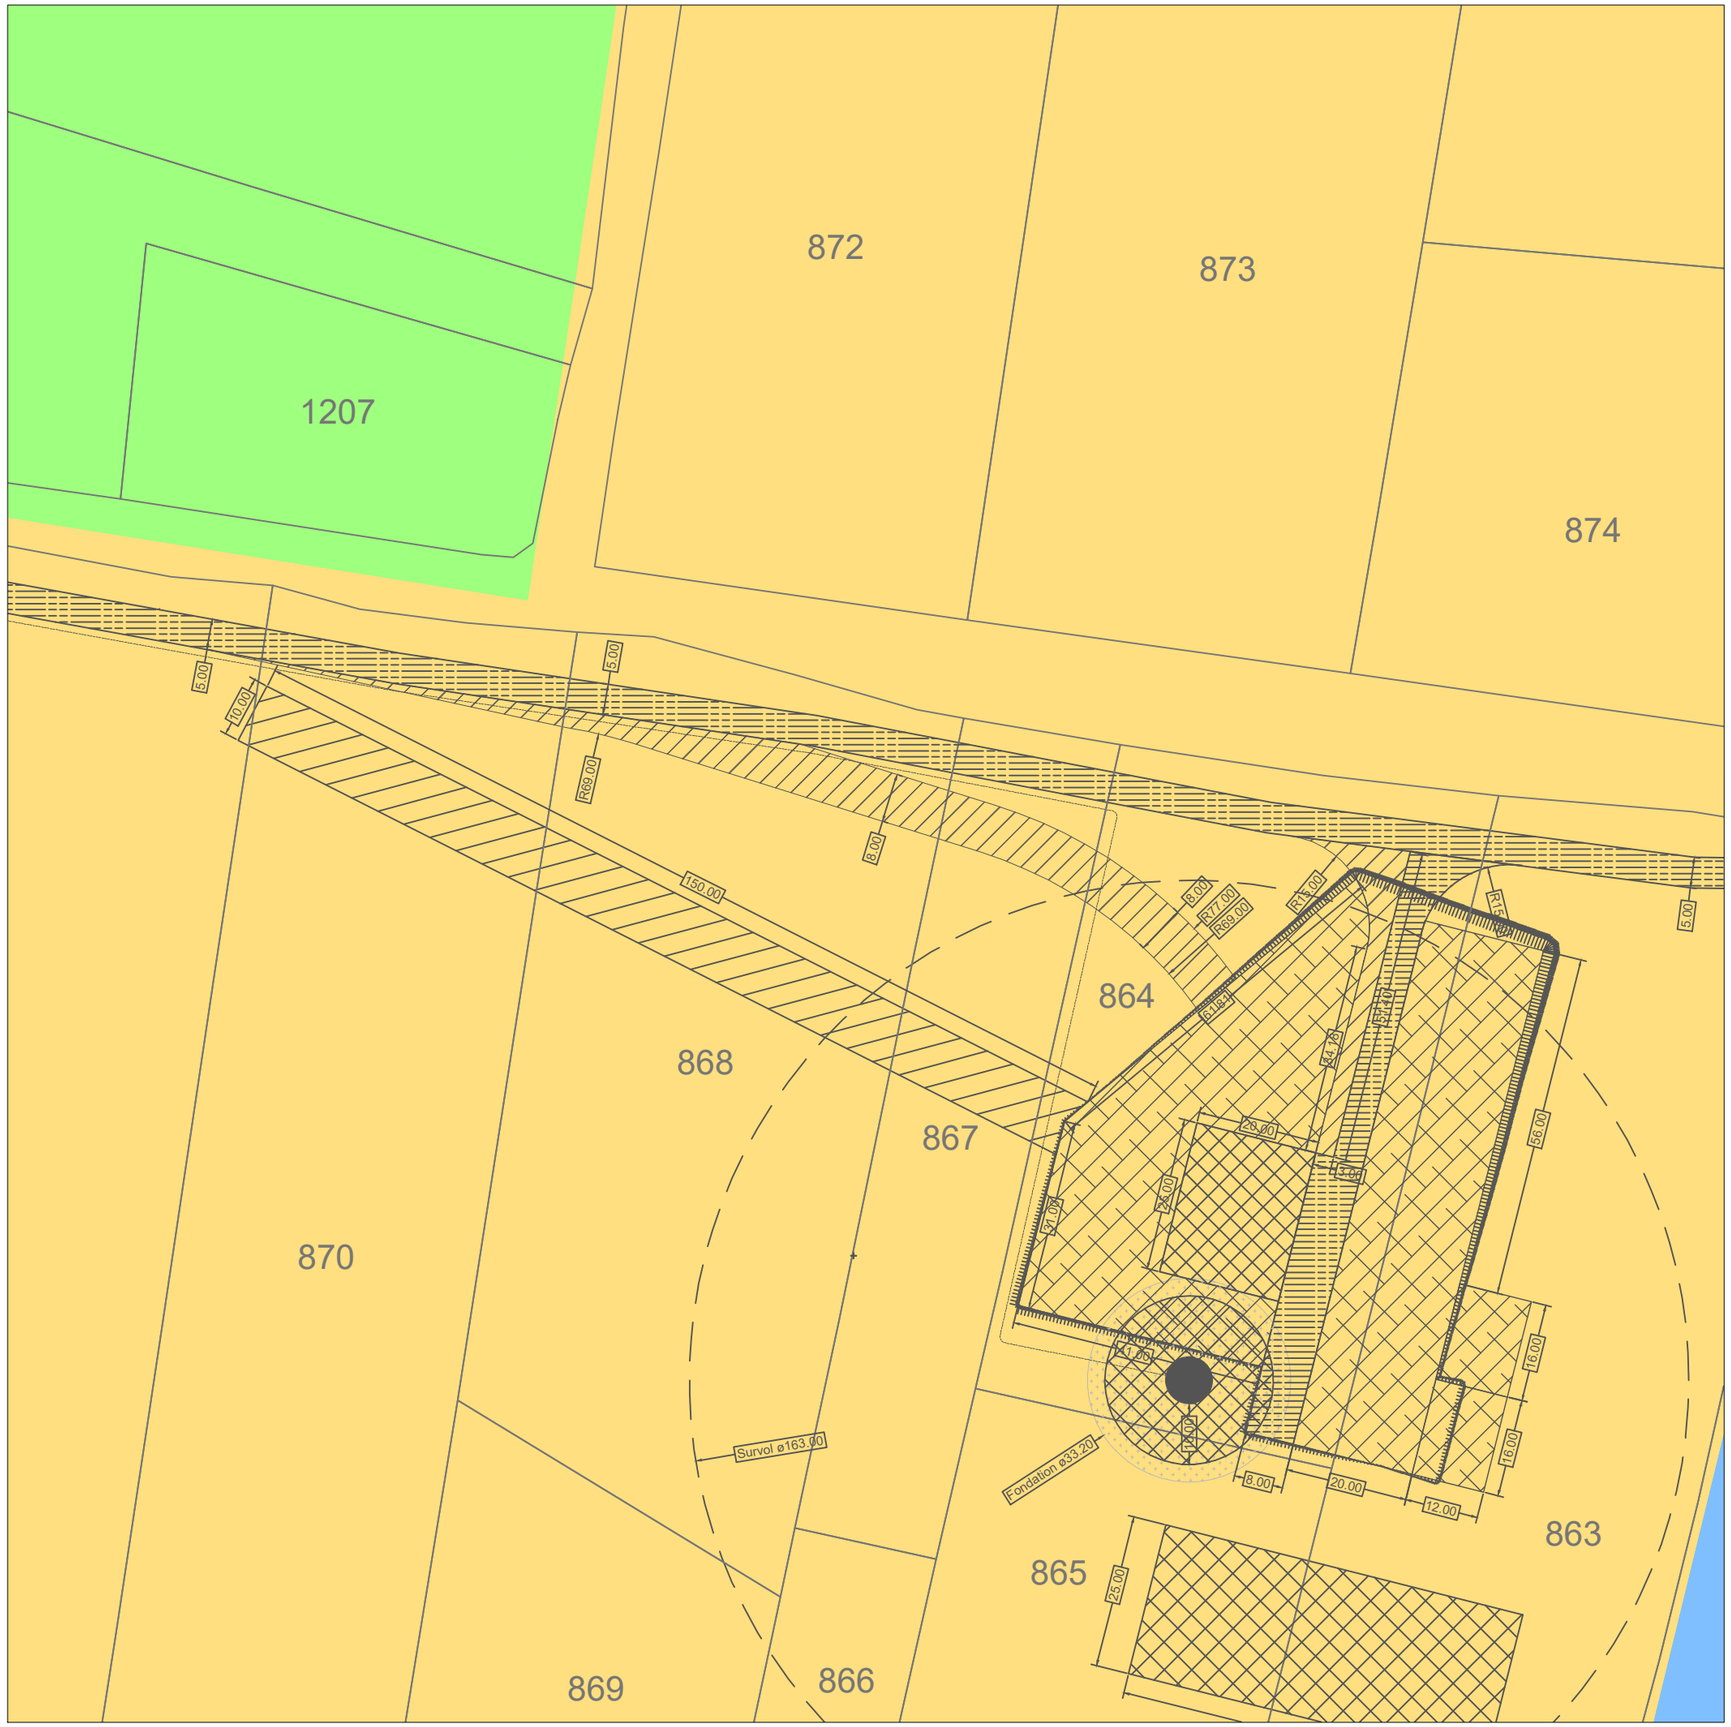

Parc éolien de la Lande de Faye

Communes de Droux et Magnac-Laval (87)

Plan d'ensemble - Phase travaux - Fond Ortho côté

(art. R.181-13 2° du Code de l'Environnement)
version 04/2024

LEGENDE

Projet
- Eolienne du projet
- Poste de livraison
- Aire de survol des pales
- Fondation
- Plateforme créée et maintenue
- Piste créée, renforcée et maintenue
- Plateforme temporaire
- Piste temporaire
- Stockage des terres d'excavation
- Aire de survol de la grue
- Talus
- Raccordement électrique

Servitudes
- Ligne HTA
- Canalisation AEP

Zones à défricher
- Défrichement avec dessouchage
- Elagage

ECHELLE

1 / 2000e (impression A0 pleine page)

0 20 40 60 80 100 m

N


E1 - Lambert 93
X : 556142
Y : 6566617
NGF : 254 m

E2 - Lambert 93
X : 556820
Y : 6566090
NGF : 264 m

E3 - Lambert 93
X : 557516
Y : 6565986
NGF : 276 m

PDL1 - Lambert 93
X : 556008
Y : 6566778
NGF : 251 m

PDL2 - Lambert 93
X : 556021
Y : 6566770
NGF : 252 m

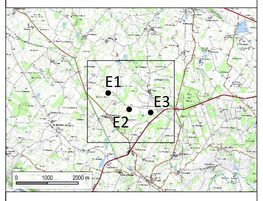

ABO WIND

Parc éolien de la Lande de Faye

Communes de Droux et Magnac-Laval (87)

Plan d'ensemble - Phase travaux - Occupation du sol côté

(art. R 181-13 2° du Code de l'Environnement)
version 04/2024

LEGENDE

Projet
- Eolienne du projet
- Poste de livraison
- Aire de survol des pales
- Fondation
- Plateforme créée et maintenue
- Piste créée, renforcée et maintenue
- Plateforme temporaire
- Piste temporaire
- Stockage des terres d'excavation
- Aire de survol de la grue
- Talus
- Raccordement électrique
- Parcelle cadastrale

Habitats écologiques
- Châtaigneraies
- Chênaies acidophiles
- Chênaies et charmaies
- Clairières forestières
- Cultures
- Landes à fougères
- Mares
- Prairies améliorées
- Prairies humides
- Prairies mésophiles
- Ronciers
- Saussaies marécageuses
- Zones rudérales

ECHELLE


1 / 2000e (impression A0 pleine page)

0 20 40 60 80 100 m

N

E1 - Lambert 93	E2 - Lambert 93	E3 - Lambert 93
X : 556142	X : 556820	X : 557516
Y: 6566617	Y : 6566090	Y : 6565988
NGF : 254 m	NGF : 264 m	NGF : 276 m

PDL1 - Lambert 93	PDL2 - Lambert 93
X : 556008	X : 556021
Y: 6566778	Y : 6566770
NGF : 251 m	NGF : 252 m

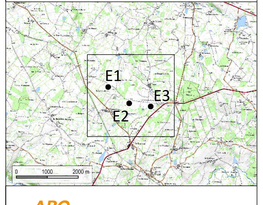

ABO WIND

Parc éolien de la Lande de Faye

Communes de Droux et Magnac-Laval (87)

Plan d'ensemble - Phase exploitation - Fond Ortho côté

(art. R.181-13 2° du Code de l'Environnement)
version 04/2024

LEGENDE

Projet
- Eolienne du projet
- Poste de livraison
- Aire de survol des pales
- Fondation
- Plateforme créée et maintenue
- Piste créée, renforcée et maintenue
- Raccordement électrique

Servitudes
- Ligne HTA
- Canalisation AEP

Zones à défricher
- Défrichement avec dessouchage
- Elagage

ECHELLE

1 / 2000e (impression A0 pleine page)

0 20 40 60 80 100 m

N


E1 - Lambert 93
X : 556142
Y : 6566617
NGF : 254 m

E2 - Lambert 93
X : 556820
Y : 6566090
NGF : 264 m

E3 - Lambert 93
X : 557516
Y : 6565986
NGF : 276 m

PDL1 - Lambert 93
X : 556008
Y : 6566776
NGF : 251 m

PDL2 - Lambert 93
X : 556021
Y : 6566770
NGF : 252 m

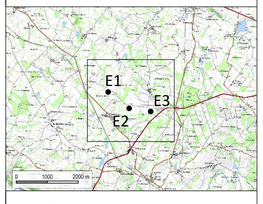

ABO WIND

Parc éolien de la Lande de Faye

Communes de Droux et Magnac-Laval (87)

Plan d'ensemble - Phase exploitation - Occupation du sol côté

(art. R 181-13 2° du Code de l'Environnement)
version 04/2024

LEGENDE

Projet
- Eolienne du projet
- Poste de livraison
- Aire de survol des pales
- Fondation
- Plateforme créée et maintenue
- Piste créée, renforcée et maintenue
- Raccordement électrique
- Parcelle cadastrale

Habitats écologiques
- Châtaigneraies
- Chênaies acidiphiles
- Chênaies et charmaies
- Clairières forestières
- Cultures
- Landes à fougères
- Mares
- Prairies améliorées
- Prairies humides
- Prairies mésophiles
- Ronciers
- Saussaies marécageuses
- Zones rudérales

ECHELLE

1 / 2000° (impression A0 pleine page)

N

0 20 40 60 80 100 m


E1 - Lambert 93
X : 556142
Y: 6566617
NGF : 254 m

E2 - Lambert 93
X : 556820
Y : 6566090
NGF : 264 m

E3 - Lambert 93
X : 557516
Y : 6565988
NGF : 276 m

PDL1 - Lambert 93
X : 556008
Y: 6566778
NGF : 251 m

PDL2 - Lambert 93
X : 556021
Y : 6566770
NGF : 252 m

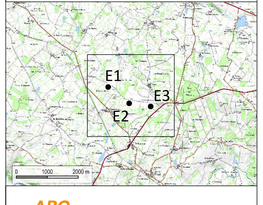

ABO WIND