DEKRA Industrial SAS – Audit et Conseil Nord Est
ZAE Cap Nord – 13 rue docteur Quignard, 21000 Dijon
Responsable du dossier : Matthieu Mercier
E-mail : matthieu.mercier@dekra.com

Vosges Promo Bois
Scierie – Broyage

Ce dossier est réalisé avec la collaboration de la société

DEKRA Industrial



www.dekra-industrial.fr

DEMANDE D'AUTORISATION ENVIRONNEMENTALE

Version 1

PIECE JOINTE 48

PLAN AU 1/200

Tableau de suivi des modifications				
Date	***Version***	***Rédacteur***	***Vérificateur***	***Modifications apportées***
Juin-2026	1	Matthieu MERCIER	Guy Delaite	-

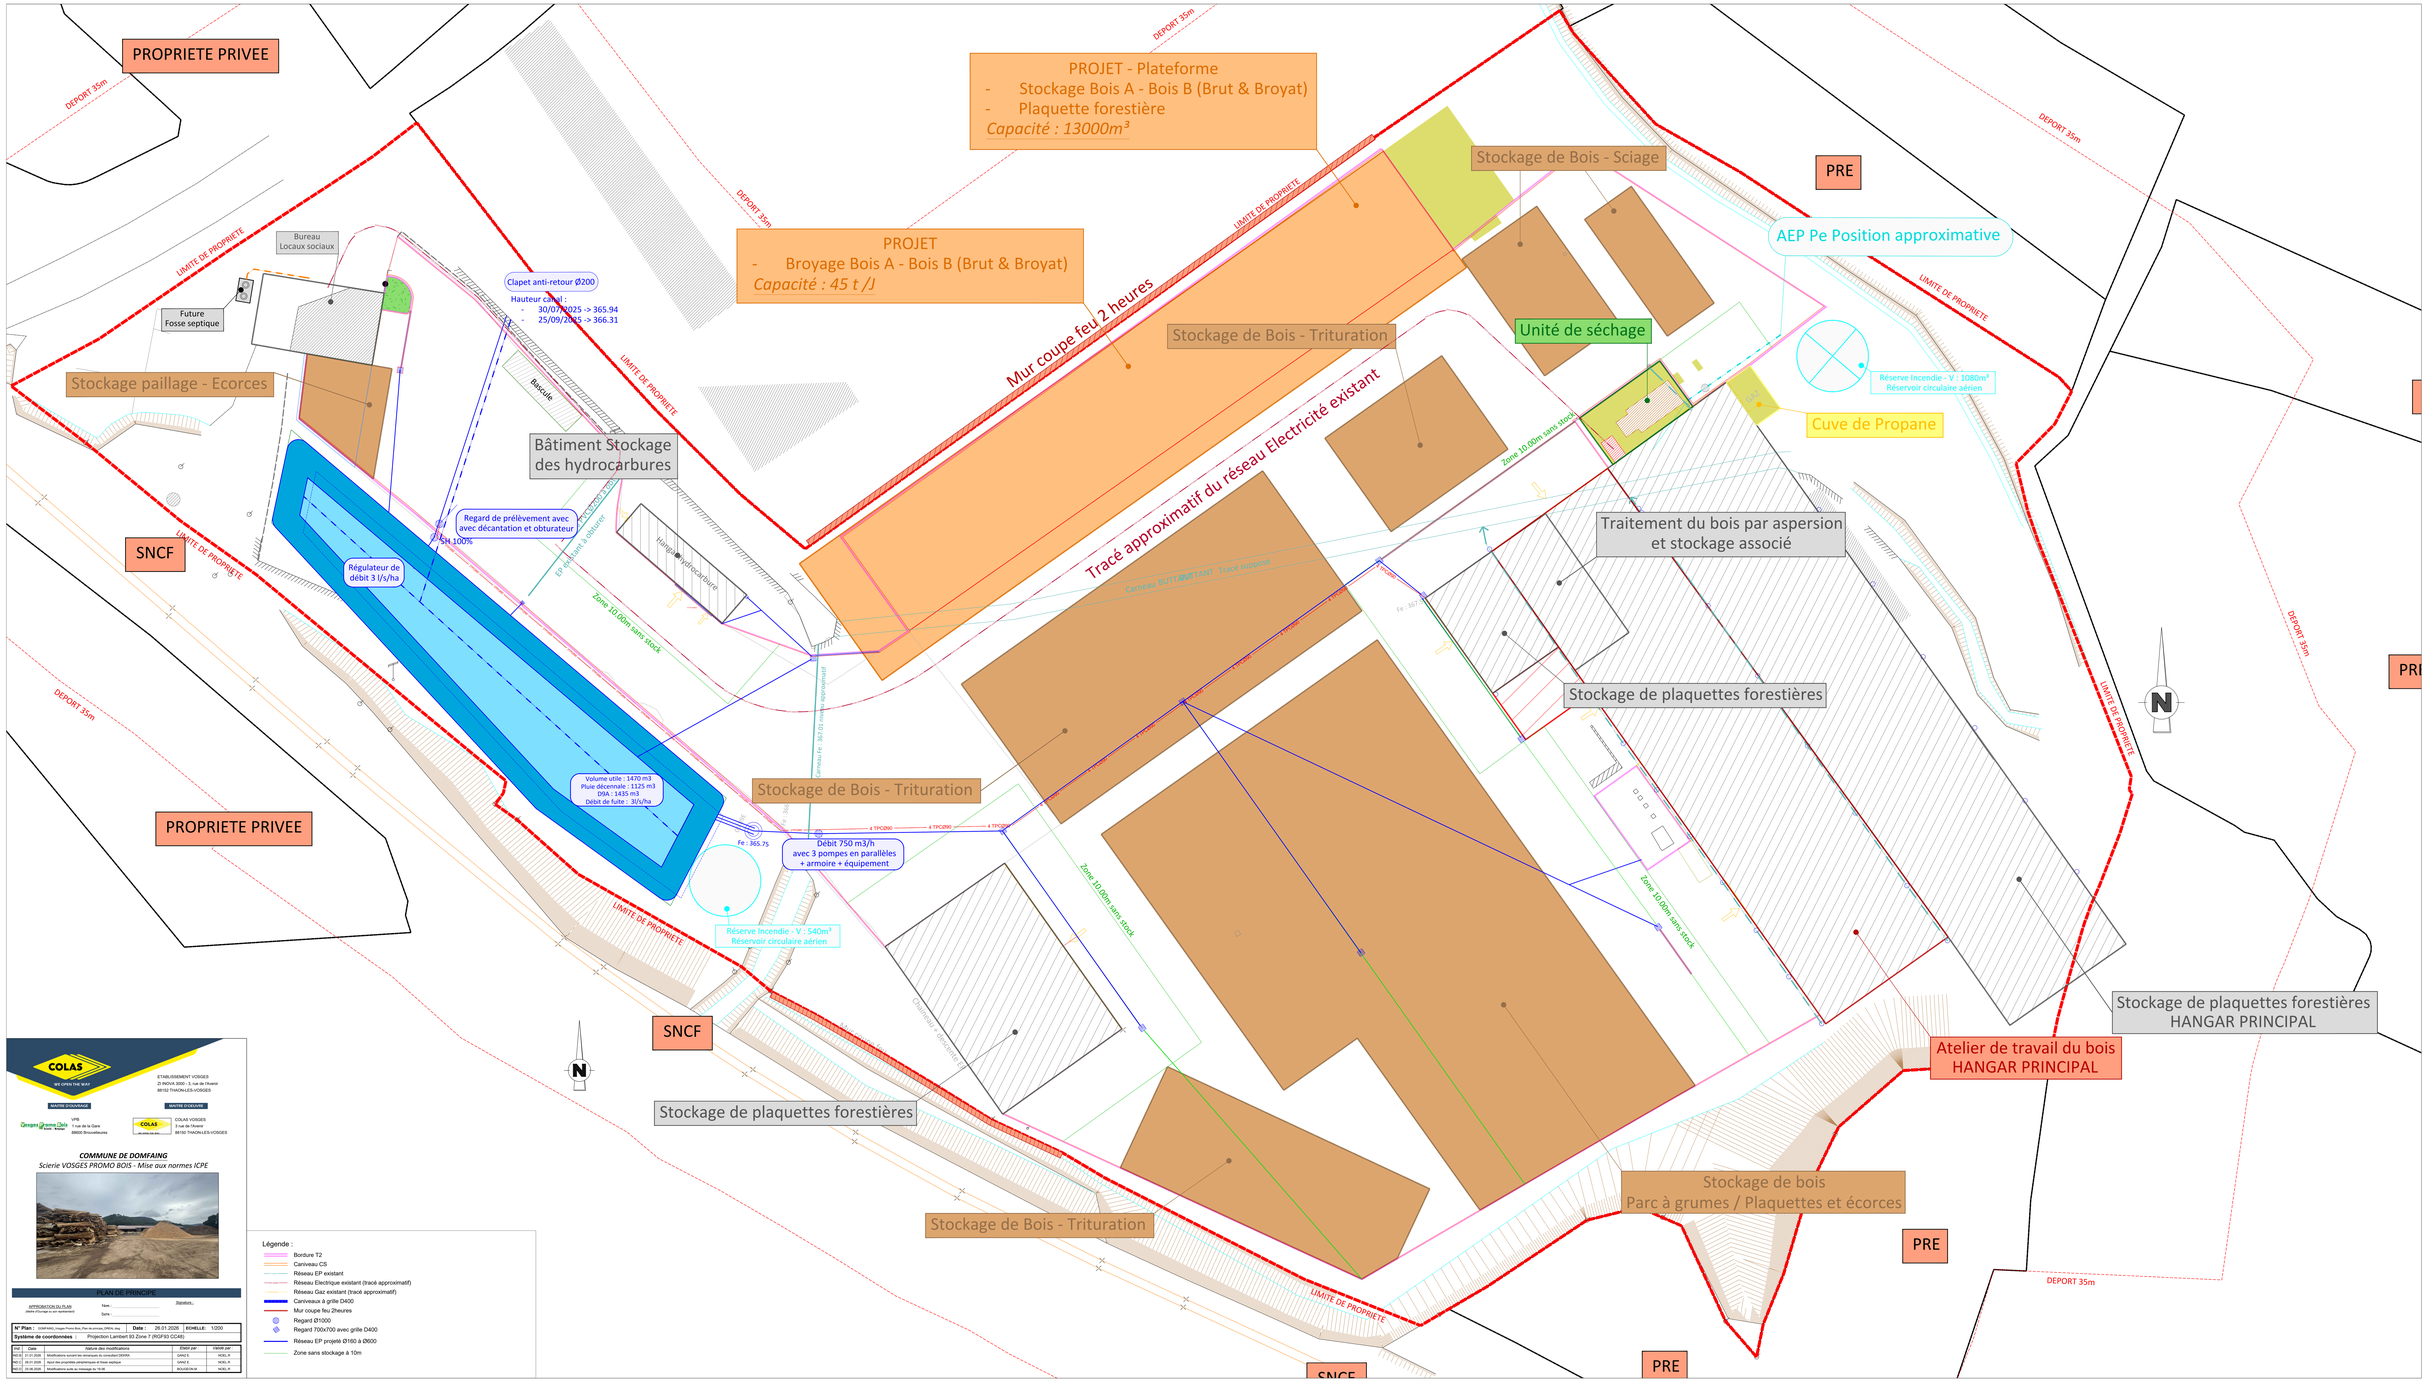
PROPRIETE PRIVEE
PROJET - Plateforme
- Stockage Bois A - Bois B (Brut & Broyat)
- Plaquette forestière
Capacité : 13000m³
PROJET
- Broyage Bois A - Bois B (Brut & Broyat)
Capacité : 45 t /J
Stockage de Bois - Sciage
PRE
AEP Pe Position approximative
Bureau
Locaux sociaux
Future
Fosse septique
Clapet anti-retour Ø200
Hauteur canal
- 30/07/2025 -> 365.94
- 25/09/2025 -> 366.31
Mur coupe feu 2 heures
Stockage de Bois - Trituration
Unité de séchage
Réserve Incendie - V : 1080m³
Réservoir circulaire aérien
Cuve de Propane
Stockage paillage - Ecorces
Bâtiment Stockage
des hydrocarbures
Bascule
Regard de prélèvement avec
avec décantation et obturateur
SH 100%
Régulateur de
débit 3 l/s/ha
Tuyau hydrocarbure
EP en attente à obturer
Zone 10.00m sans stock
Tracé approximatif du réseau Electricité existant
Traitement du bois par aspersion
et stockage associé
Stockage de plaquettes forestières
SNCF
Volume utile : 1470 m3
Pluie décennale : 1125 m3
D9A : 1435 m3
Débit de fuite : 3l/s/ha
Stockage de Bois - Trituration
Débit 750 m3/h
avec 3 pompes en parallèles
+ armoire + équipement
Fe : 365.75
Réserve Incendie - V : 540m³
Réservoir circulaire aérien
Stockage de plaquettes forestières
HANGAR PRINCIPAL
Atelier de travail du bois
HANGAR PRINCIPAL
Stockage de plaquettes forestières
Stockage de bois
Parc à grumes / Plaquettes et écorces
Stockage de Bois - Trituration
PRE
DEPORT 35m
LIMITE DE PROPRIETE
N
COLAS
WE OPEN THE WAY
ETABLISSEMENT VOSGES
ZI INOVA 3000 - 3, rue de l'Avenir
88150 THAON-LES-VOSGES
MAITRE D'OUVRAGE
MAITRISE D'OEUVRE
VPB
1 rue de la Gare
88600 Bruyères/Vosges
COLAS VOSGES
3 rue de l'Avenir
88150 THAON-LES-VOSGES
COMMUNE DE DOMFAING
Scierie VOSGES PROMO BOIS - Mise aux normes ICPE
PLAN DE MASQUE
INTEGRATION DU PLAN
Date :
Echelle : 1/200
N° Plan : 1/2AP/VAL/Images Promo Bois_Plan de principe_DRAIN.dwg
Date : 28.01.2026
Système de coordonnées : Projection Lambert 93 Zone 7 (RGF93 CC48)
Ind | Date | Nature des modifications | Etabli par | Vérifié par
Ind 0 | 21-07-2025 | Modification suivant les remarques du consultant DDRN | GANEZ | NOEL-R
Ind 1 | 25-07-2025 | Ajout des propriétés géophysiques et fosse septique | GANEZ | NOEL-R
Ind 2 | 03-09-2025 | Modifications suite au montage du 1/2AP | BOUSSOUM | NOEL-R
Légende :
Bordure T2
Canniveau CS
Réseau EP existant
Réseau Electrique existant (tracé approximatif)
Réseau Gaz existant (tracé approximatif)
Canniveau à grille D400
Mur coupe feu 2heures
Regard Ø1000
Regard 700x700 avec grille D400
Réseau EP projeté Ø160 à Ø600
Zone sans stockage à 10m