




DOSSIER DE DEMANDE D'AUTORISATION ENVIRONNEMENTALE

Plans détaillés des installations – Février 2026

Communes de Villiers-le-Roux et de La Magdeleine

Plan de masse global

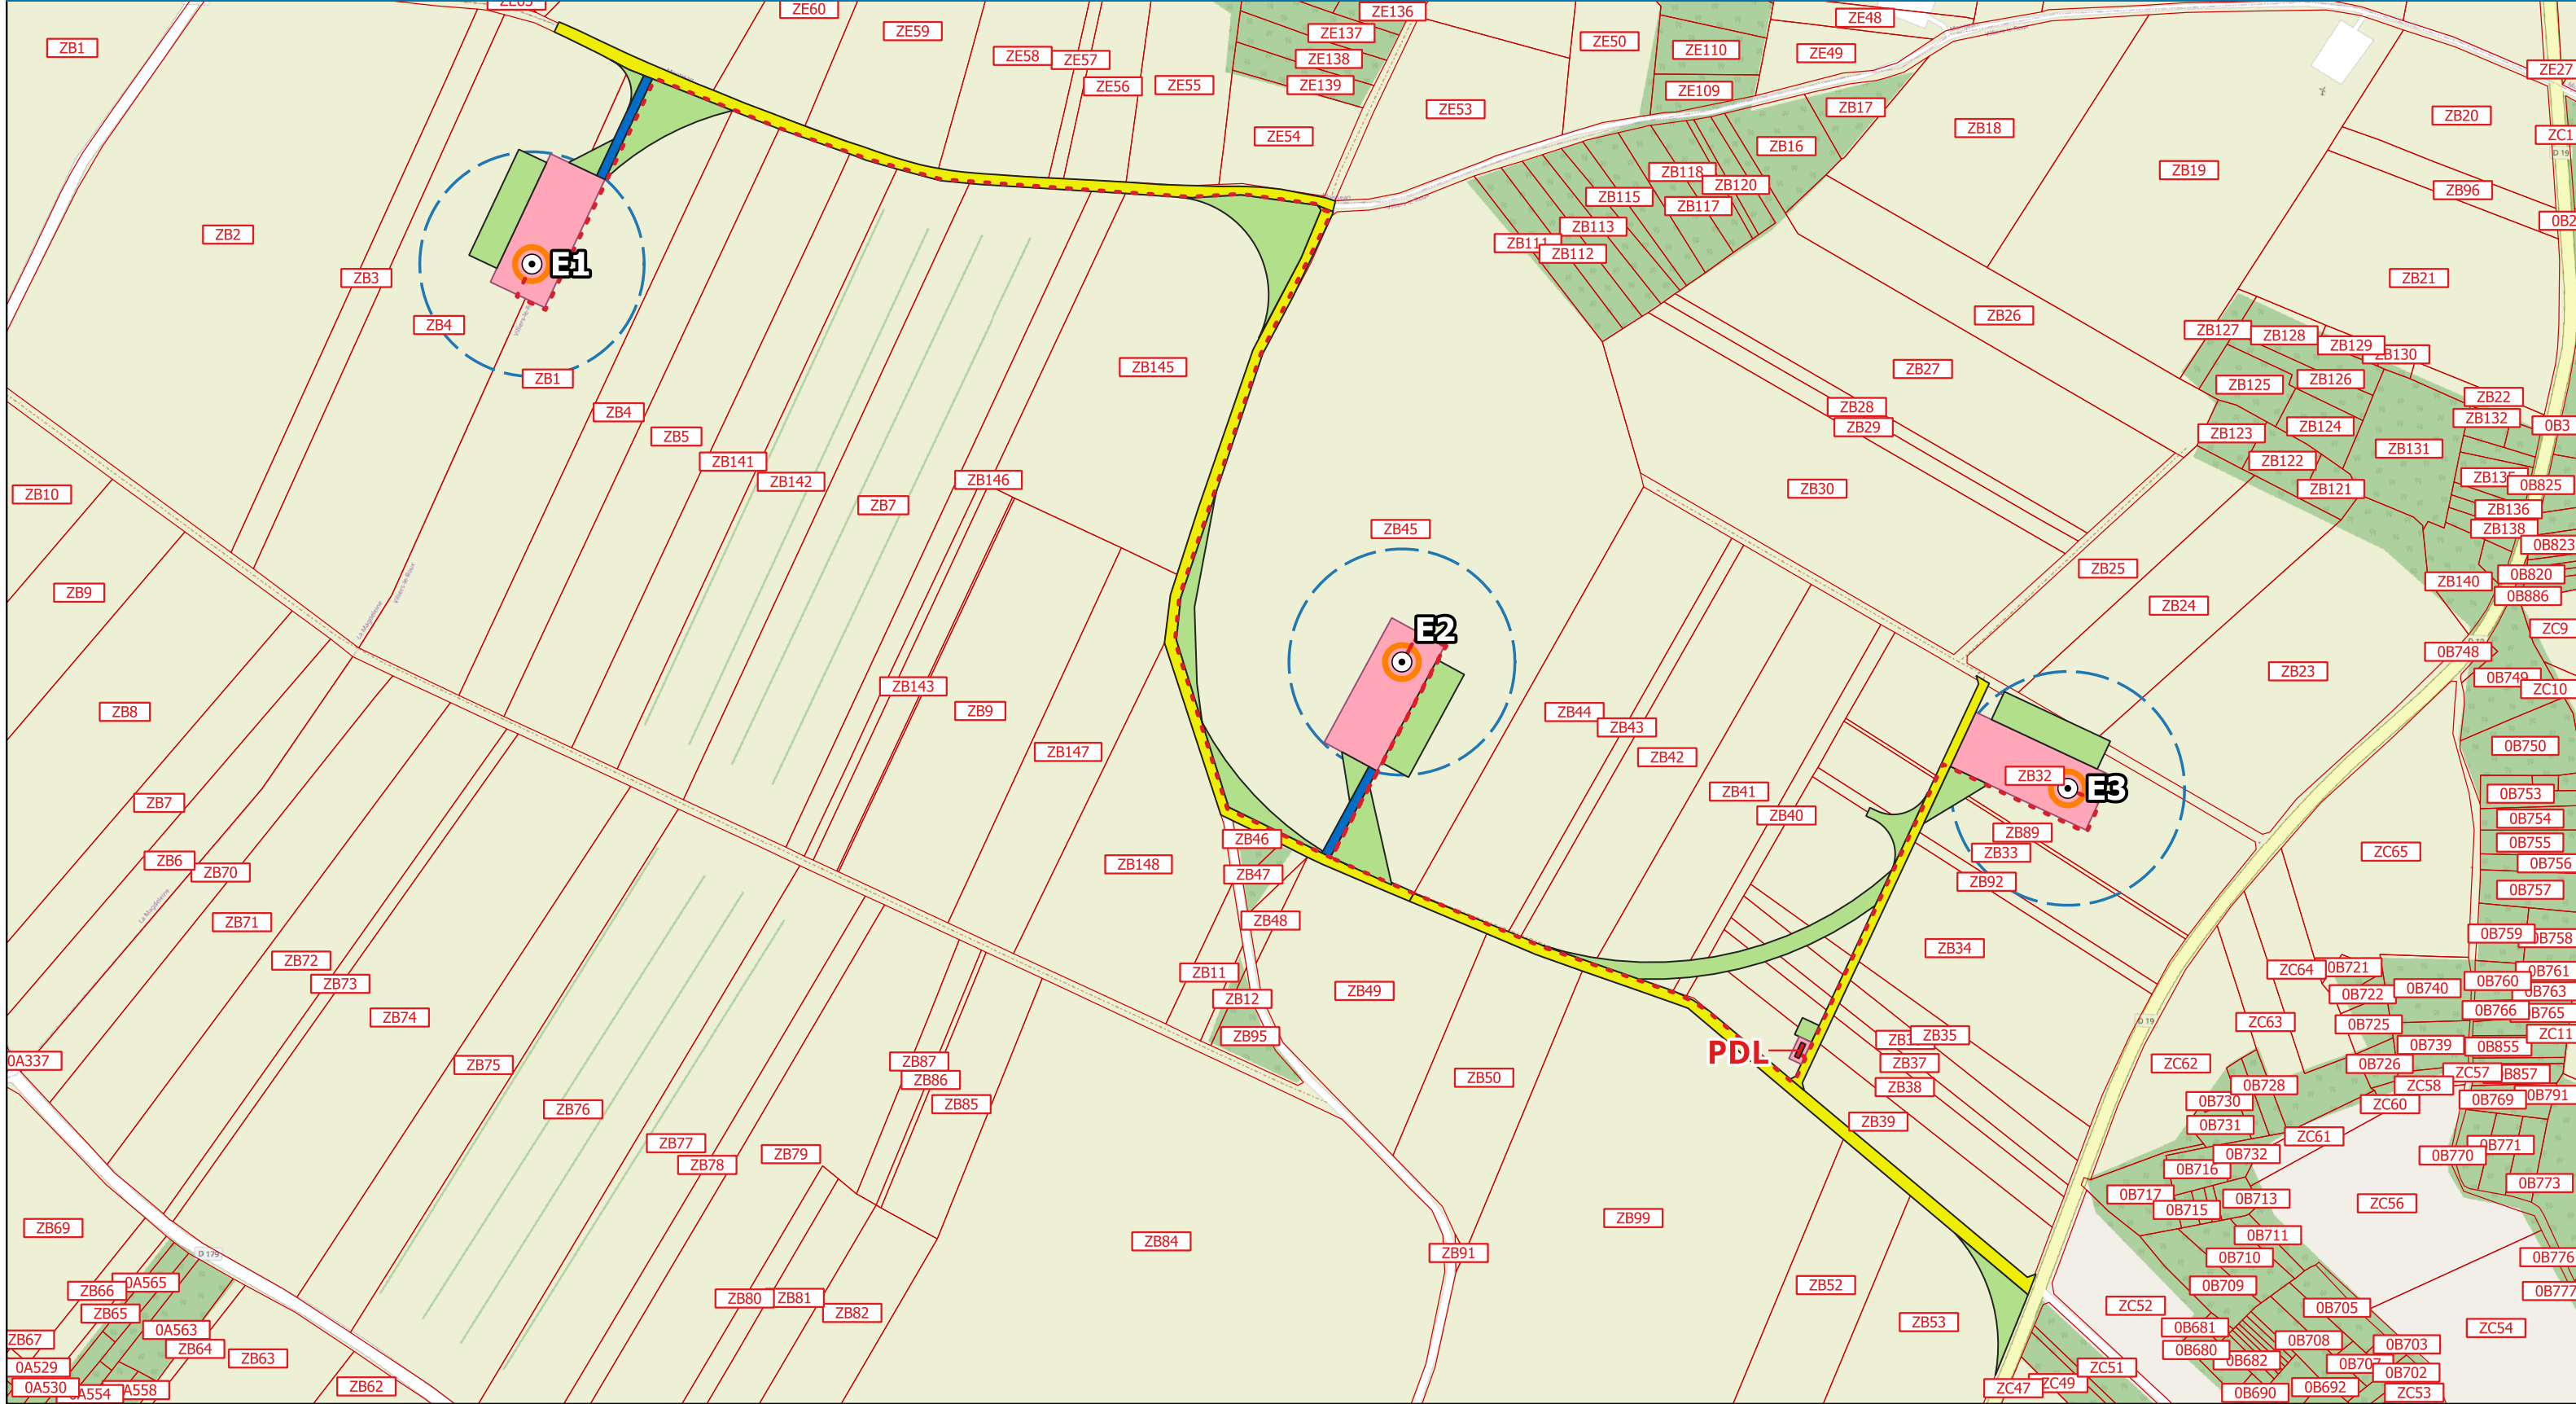

Parc éolien de la Sabline

0 100 200 m

Référence projet	Date	Source	Auteur
25 4551	04/12/2025	Open Street Map	A. Delforge

Légende

Implantation retenue

Zone de survol

Fondation

Plateforme

Poste de livraison

Création de voirie

Renforcement de voirie

Emprise temporaire

Câblage interne

Parcelles



Occupation des sols

Forêt - Bois

Zone agricole

Zone résidentielle

Plan de masse de l'éolienne E1

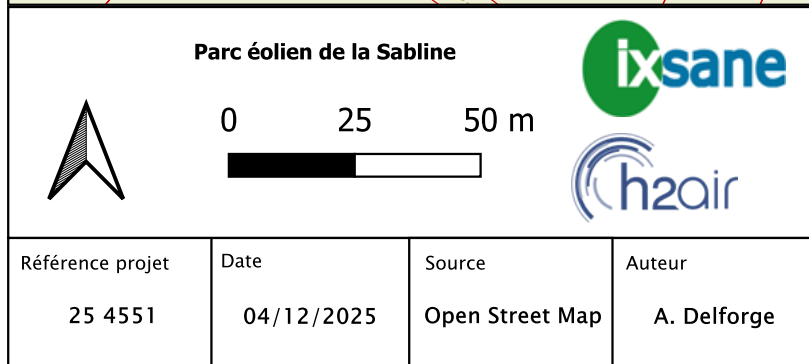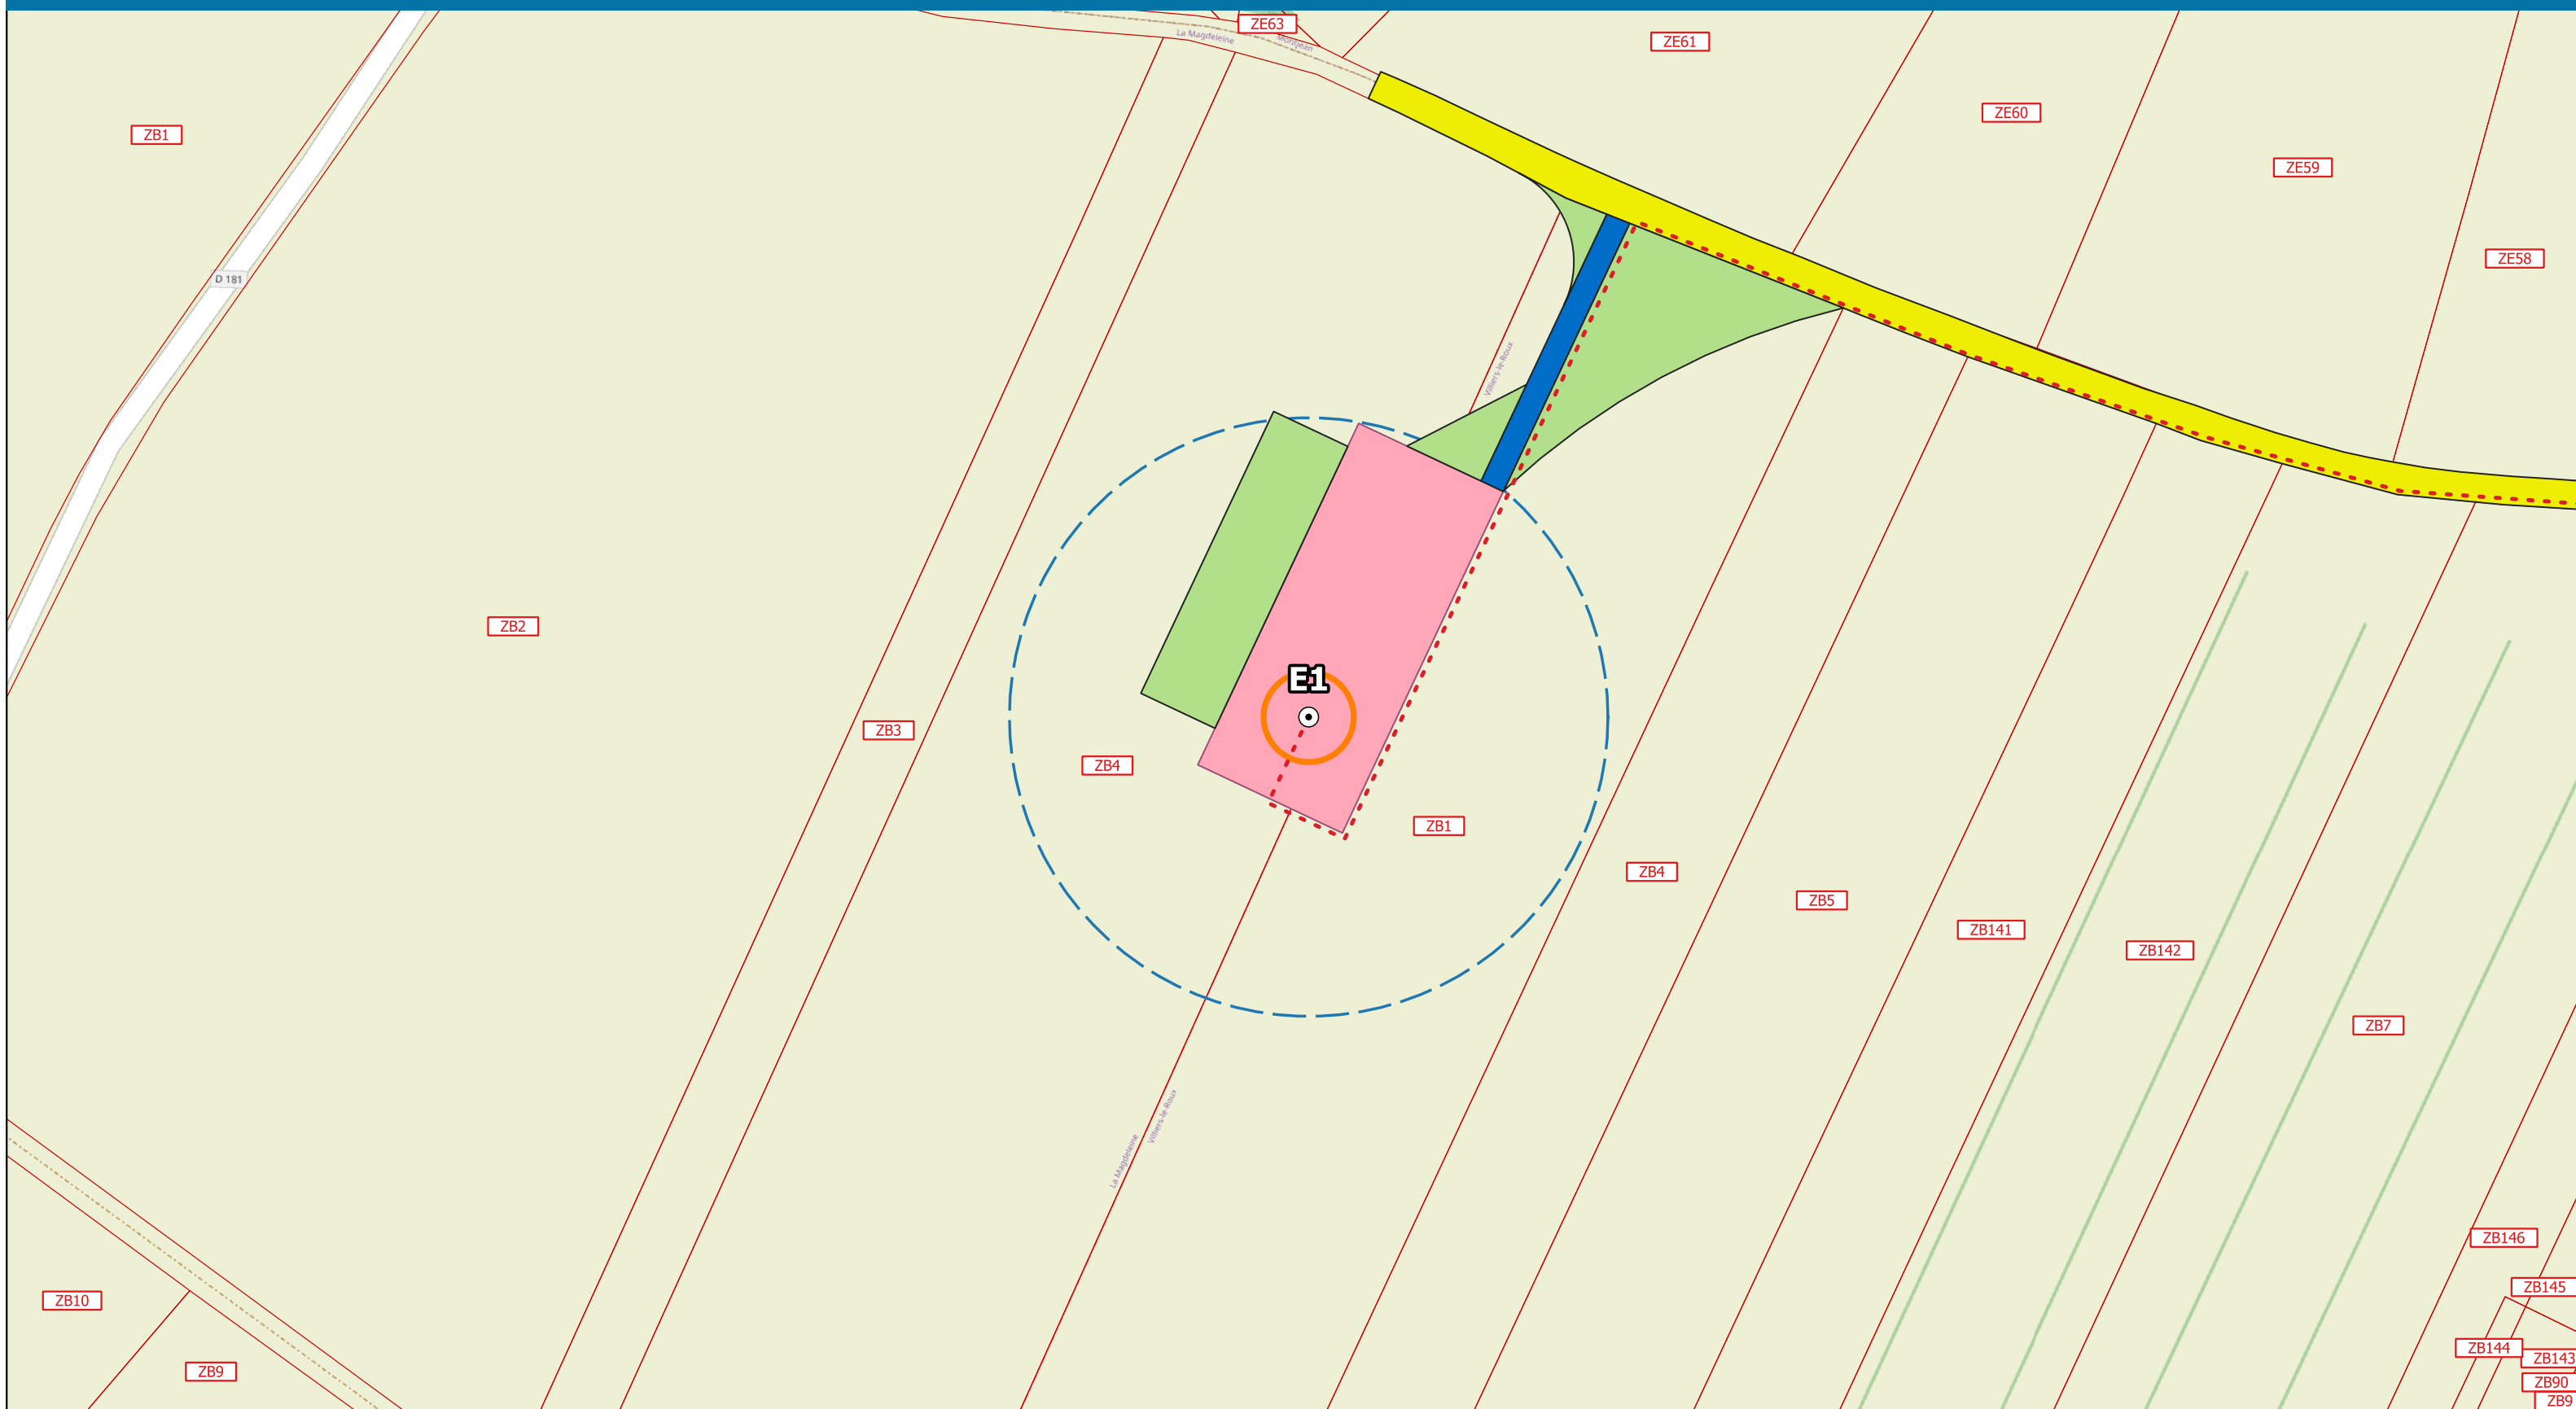


Légende

- ⊙ Implantation retenue
- ▮ Zone de survol
- ▮ Fondation
- ▮ Plateforme
- ▮ Création de voirie
- ▮ Renforcement de voirie
- ▮ Emprise temporaire
- Câblage interne
- ▮ Parcelles

Occupation des sols

-  Zone agricole

Plan de masse de l'éolienne E2

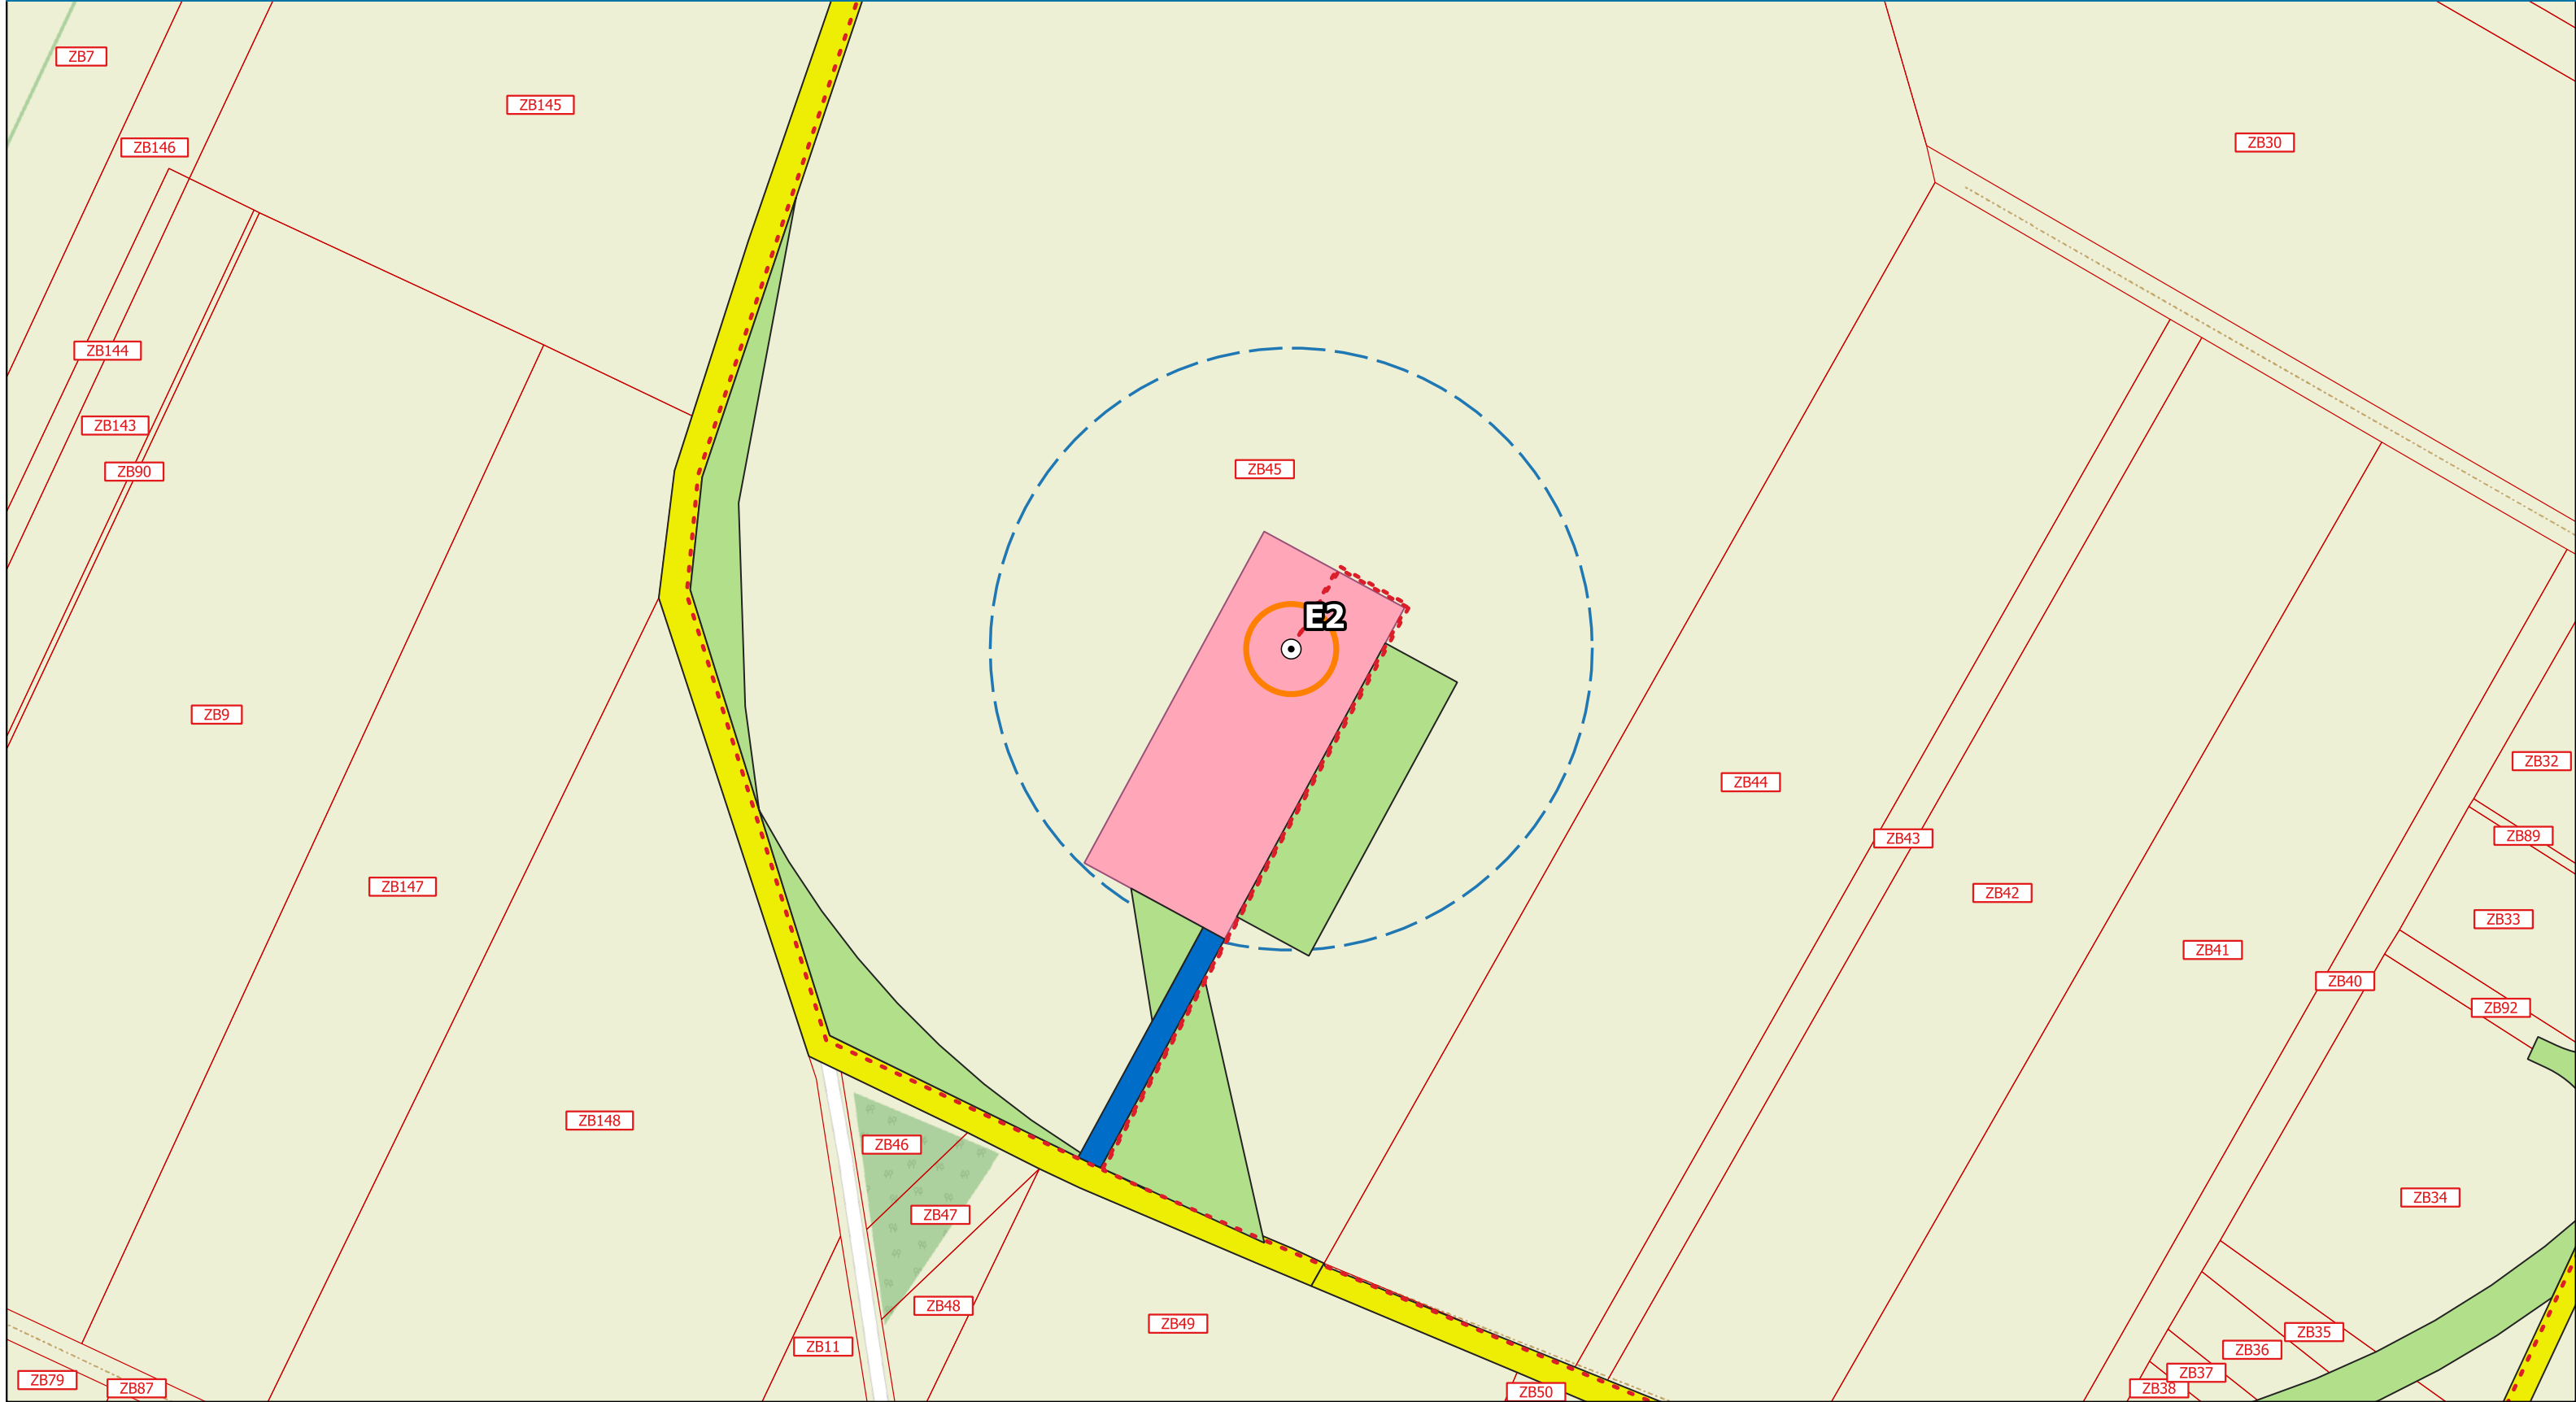

Parc éolien de la Sabline

0 25 50 m

Référence projet	Date	Source	Auteur
25 4551	04/12/2025	Open Street Map	A. Delforge

Légende

Implantation retenue

Zone de survol

Fondation

Plateforme

Création de voirie

Renforcement de voirie

Emprise temporaire

Câblage interne


Parcelles

Occupation des sols

Forêt - Bois

Zone agricole

Plan de masse de l'éolienne E3

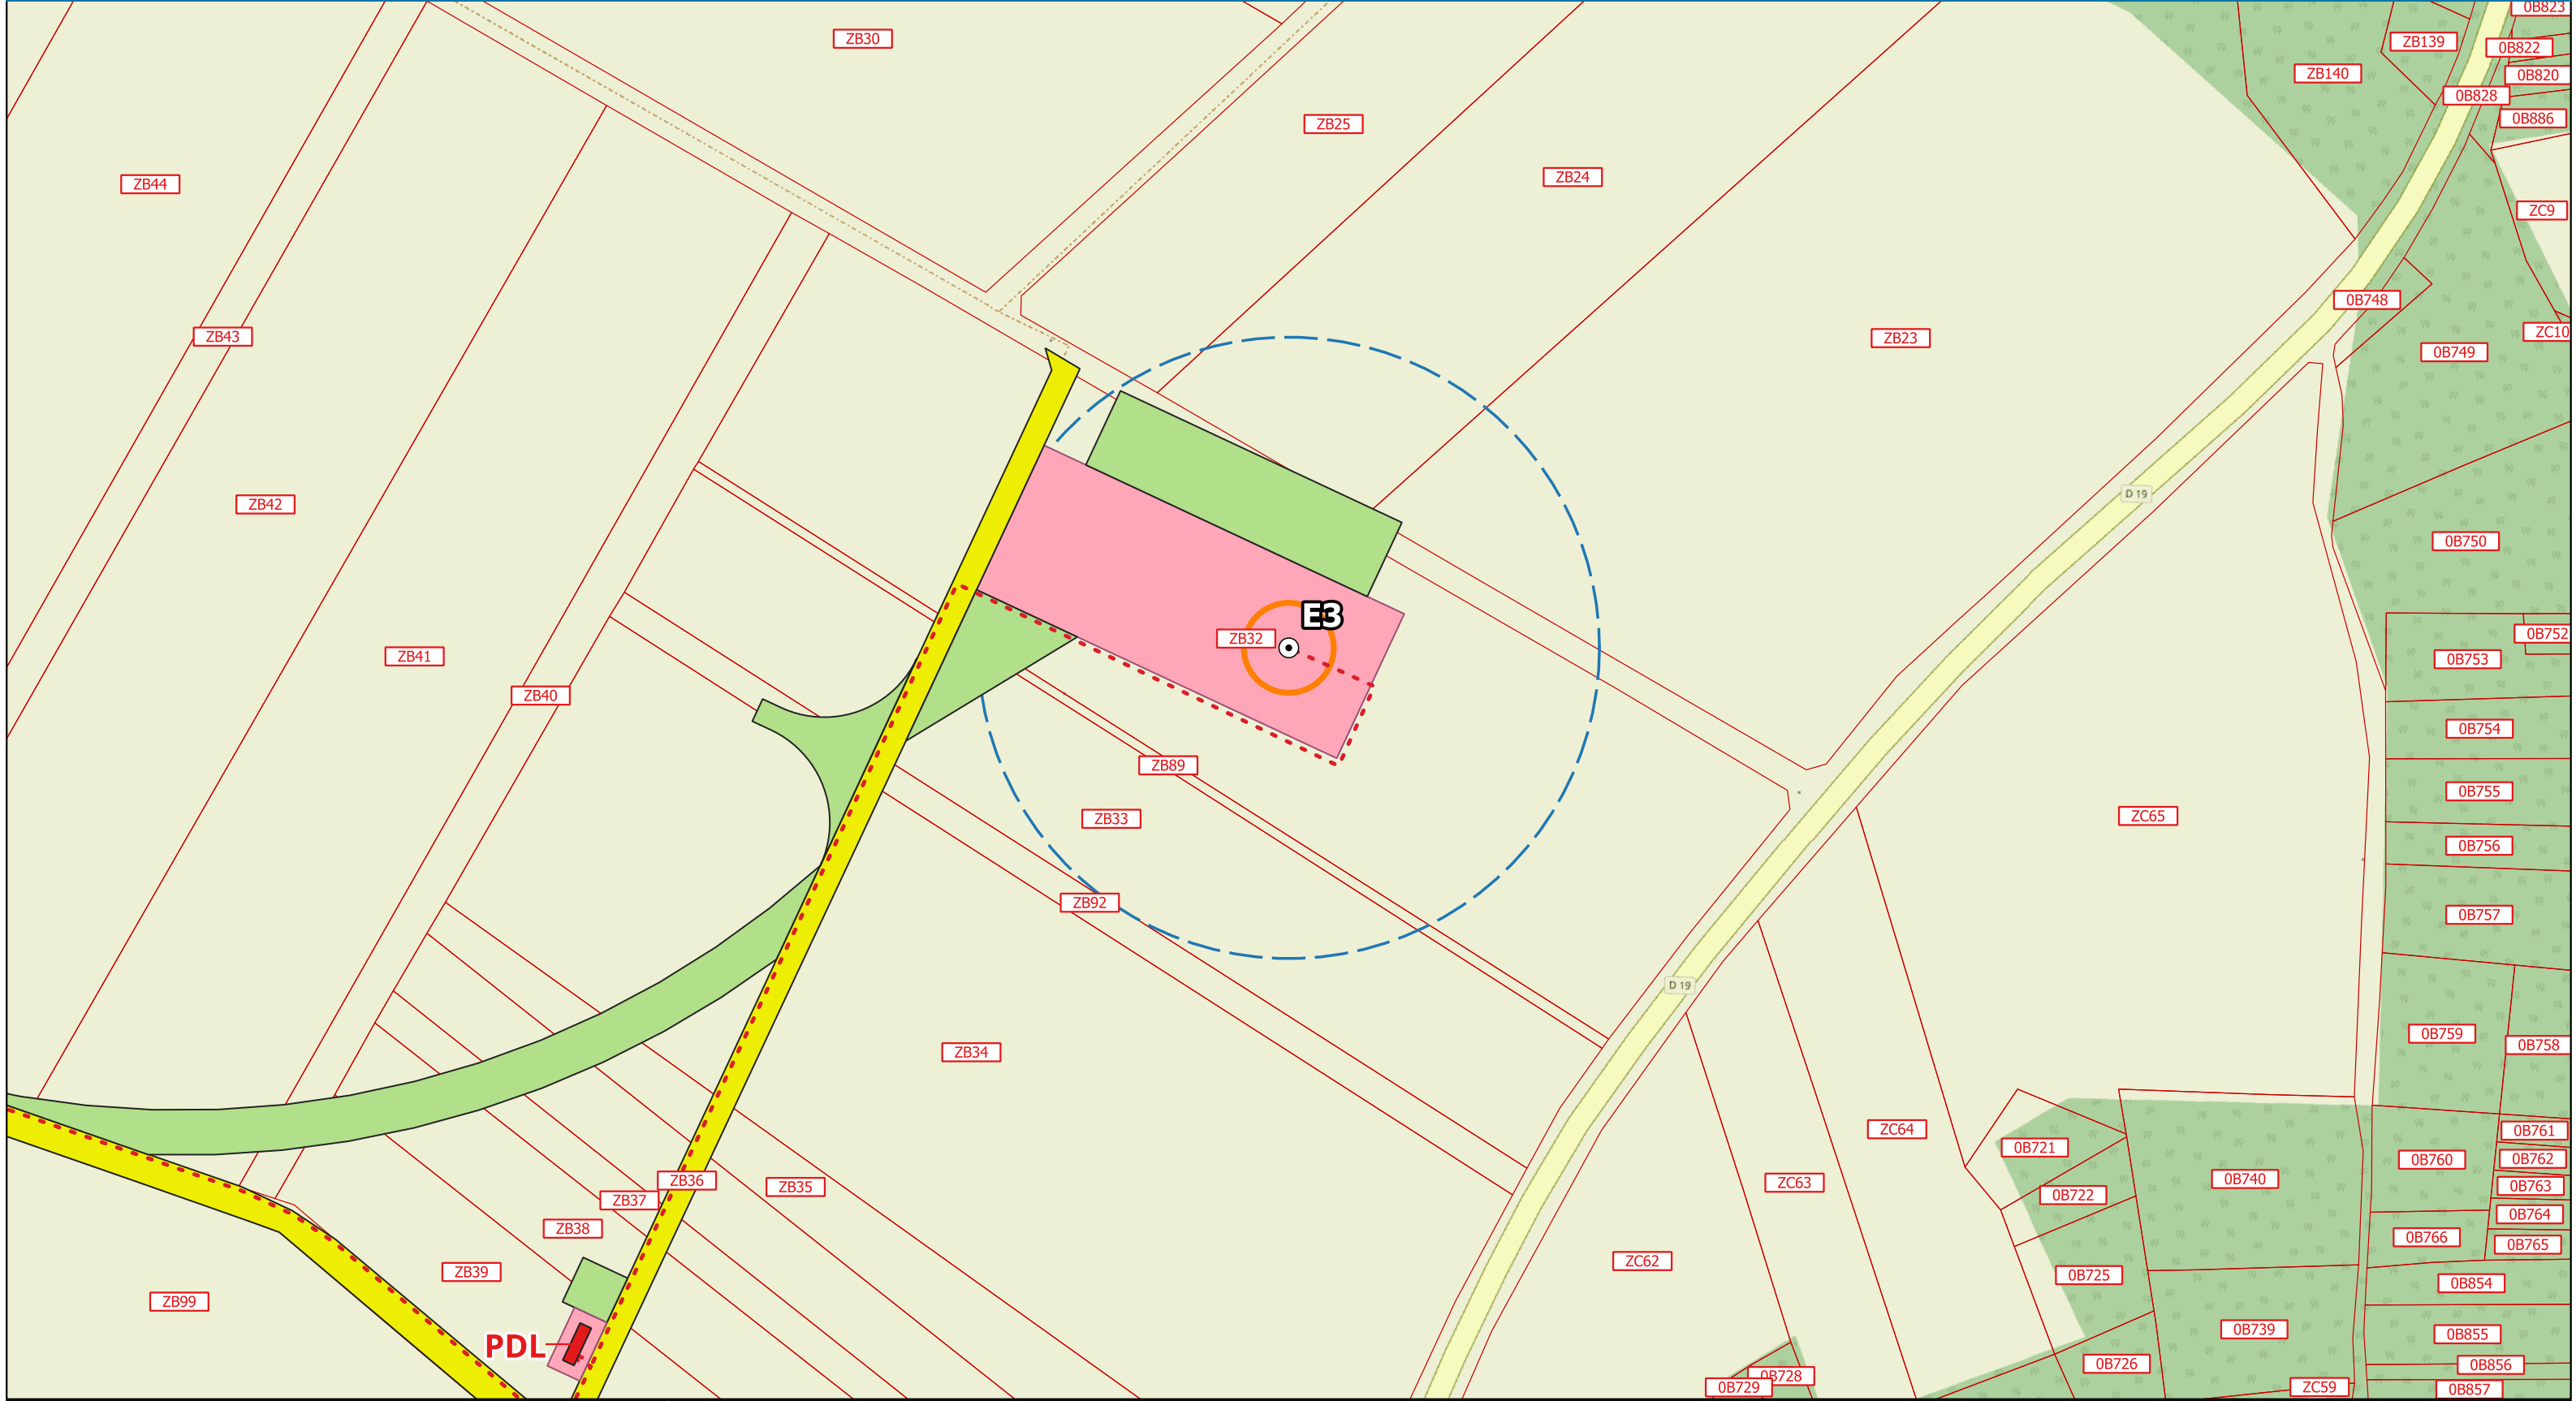

Parc éolien de la Sabline

0 25 50 m

Référence projet	Date	Source	Auteur
25 4551	04/12/2025	Open Street Map	A. Delforge

Légende

Implantation retenue

Zone de survol

Fondation

Poste de livraison

Plateforme

Renforcement de voirie

Emprise temporaire

Câblage interne


Parcelles

Occupation des sols

Forêt – Bois

Zone agricole

Plan de masse du poste de livraison

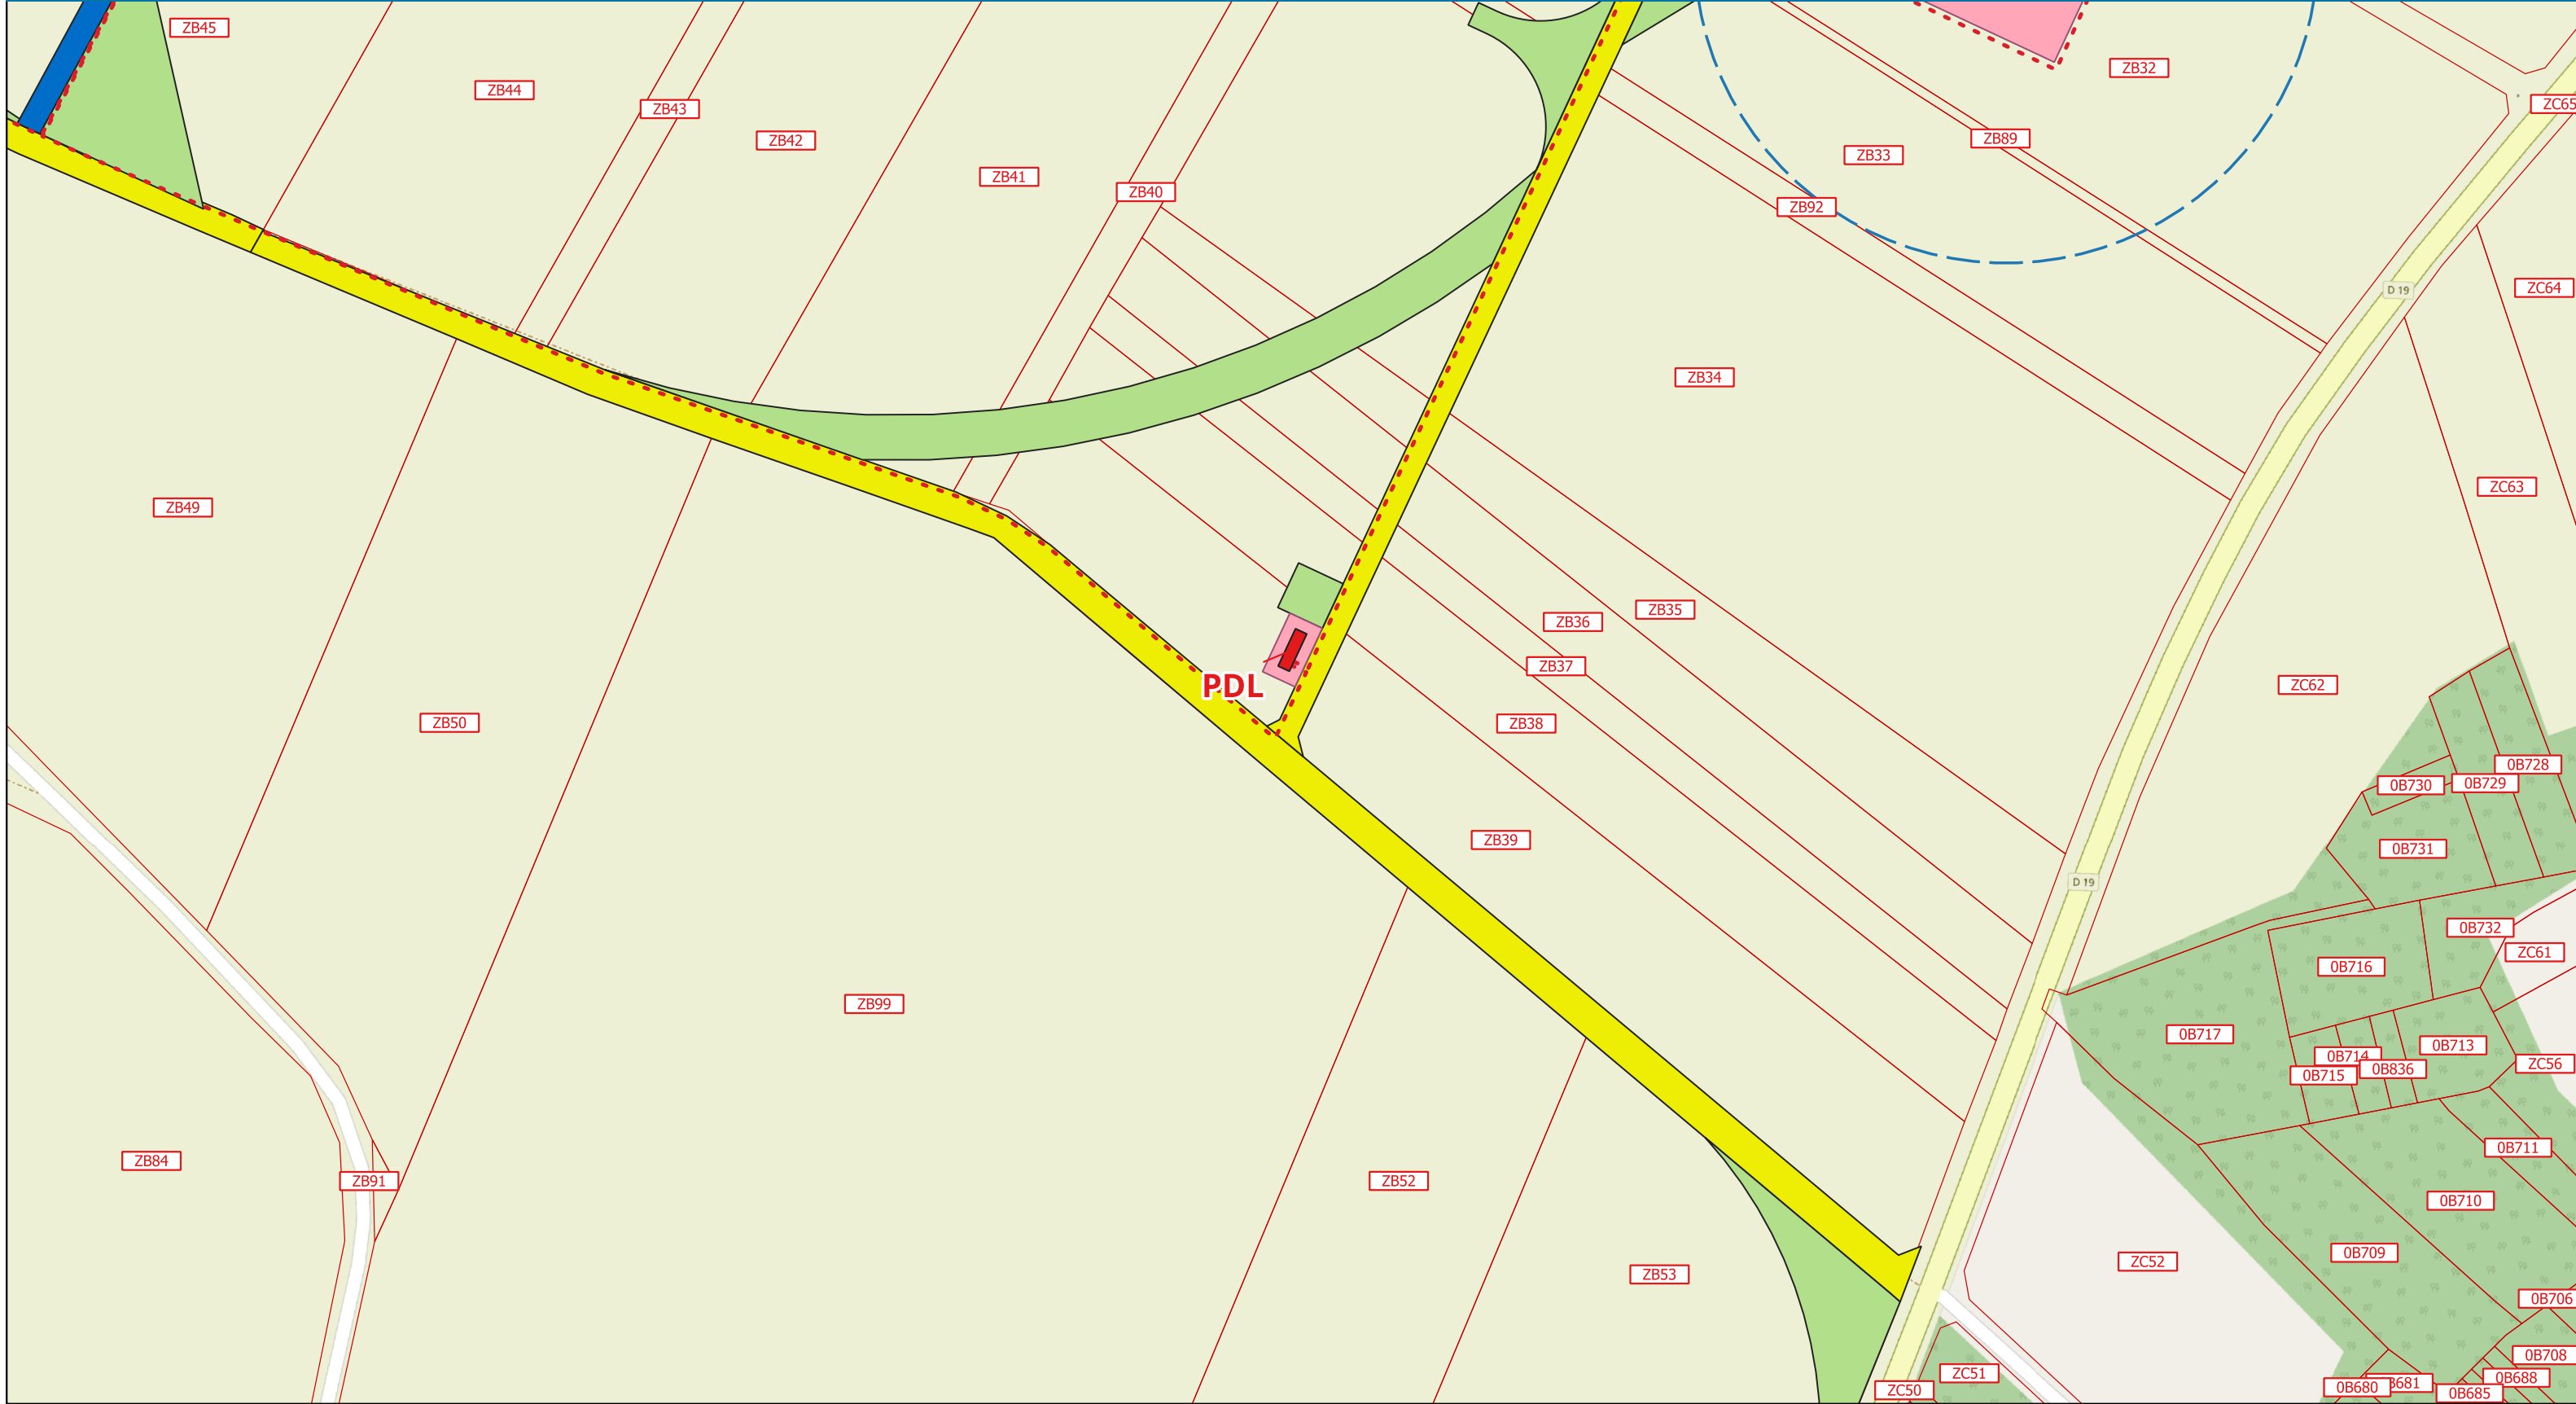

Parc éolien de la Sabline

0 25 50 m

Référence projet	Date	Source	Auteur
25 4551	04/12/2025	Open Street Map	A. Delforge

Légende

⊙ Implantation retenue

Zone de survol

Fondation

Poste de livraison

Plateforme

Création de voirie

Renforcement de voirie

Emprise temporaire

Câblage interne

Parcelles

Occupation des sols

Forêt – Bois

Zone agricole

Zone résidentielle