




DOSSIER DE DEMANDE D'AUTORISATION ENVIRONNEMENTALE

Éléments graphiques – Février 2026

Communes de Villiers-le-Roux et de La Magdeleine

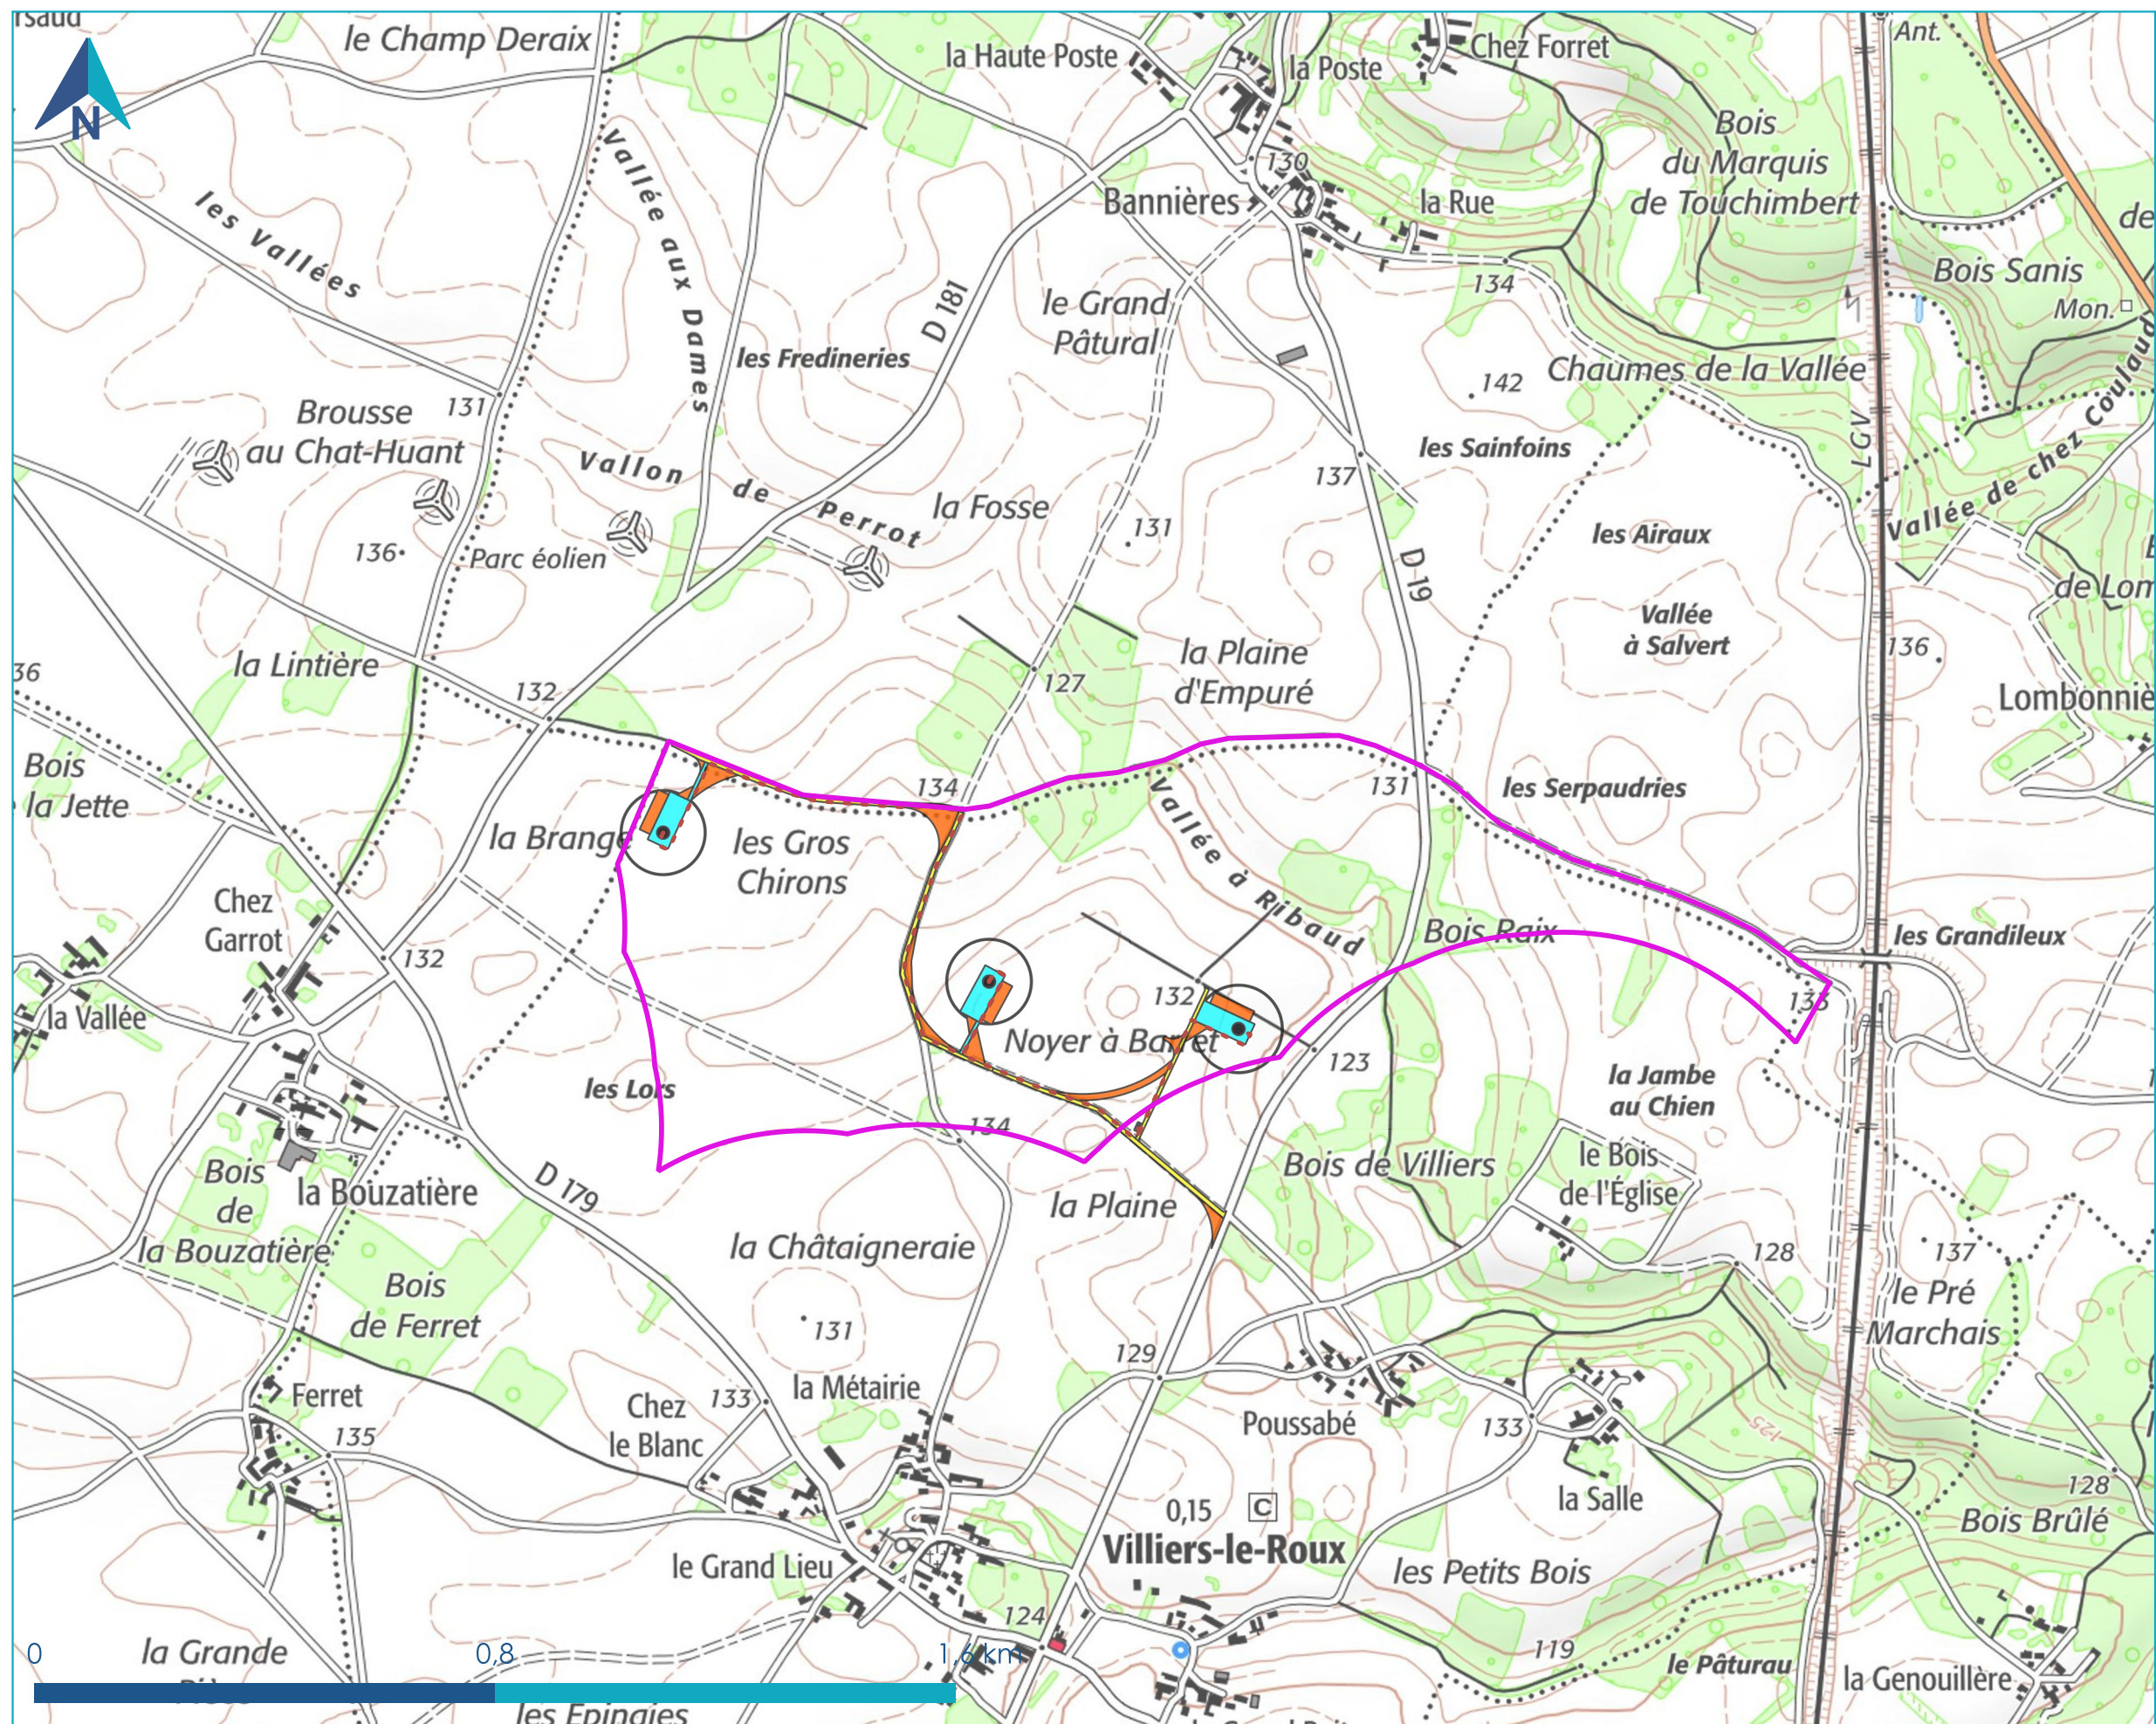


1 rue Georges Morvan
17000 La Rochelle

Accès et aménagements



Légende

- Zone d'implantation potentielle (ZIP)
- Raccordement
- Emprises temporaires
- Emprise à créer (plateforme et chemin)
- Chemin à renforcer
- Eoliennes envisagées
- Poste de livraison
- H2air_Plateforme
- Survol

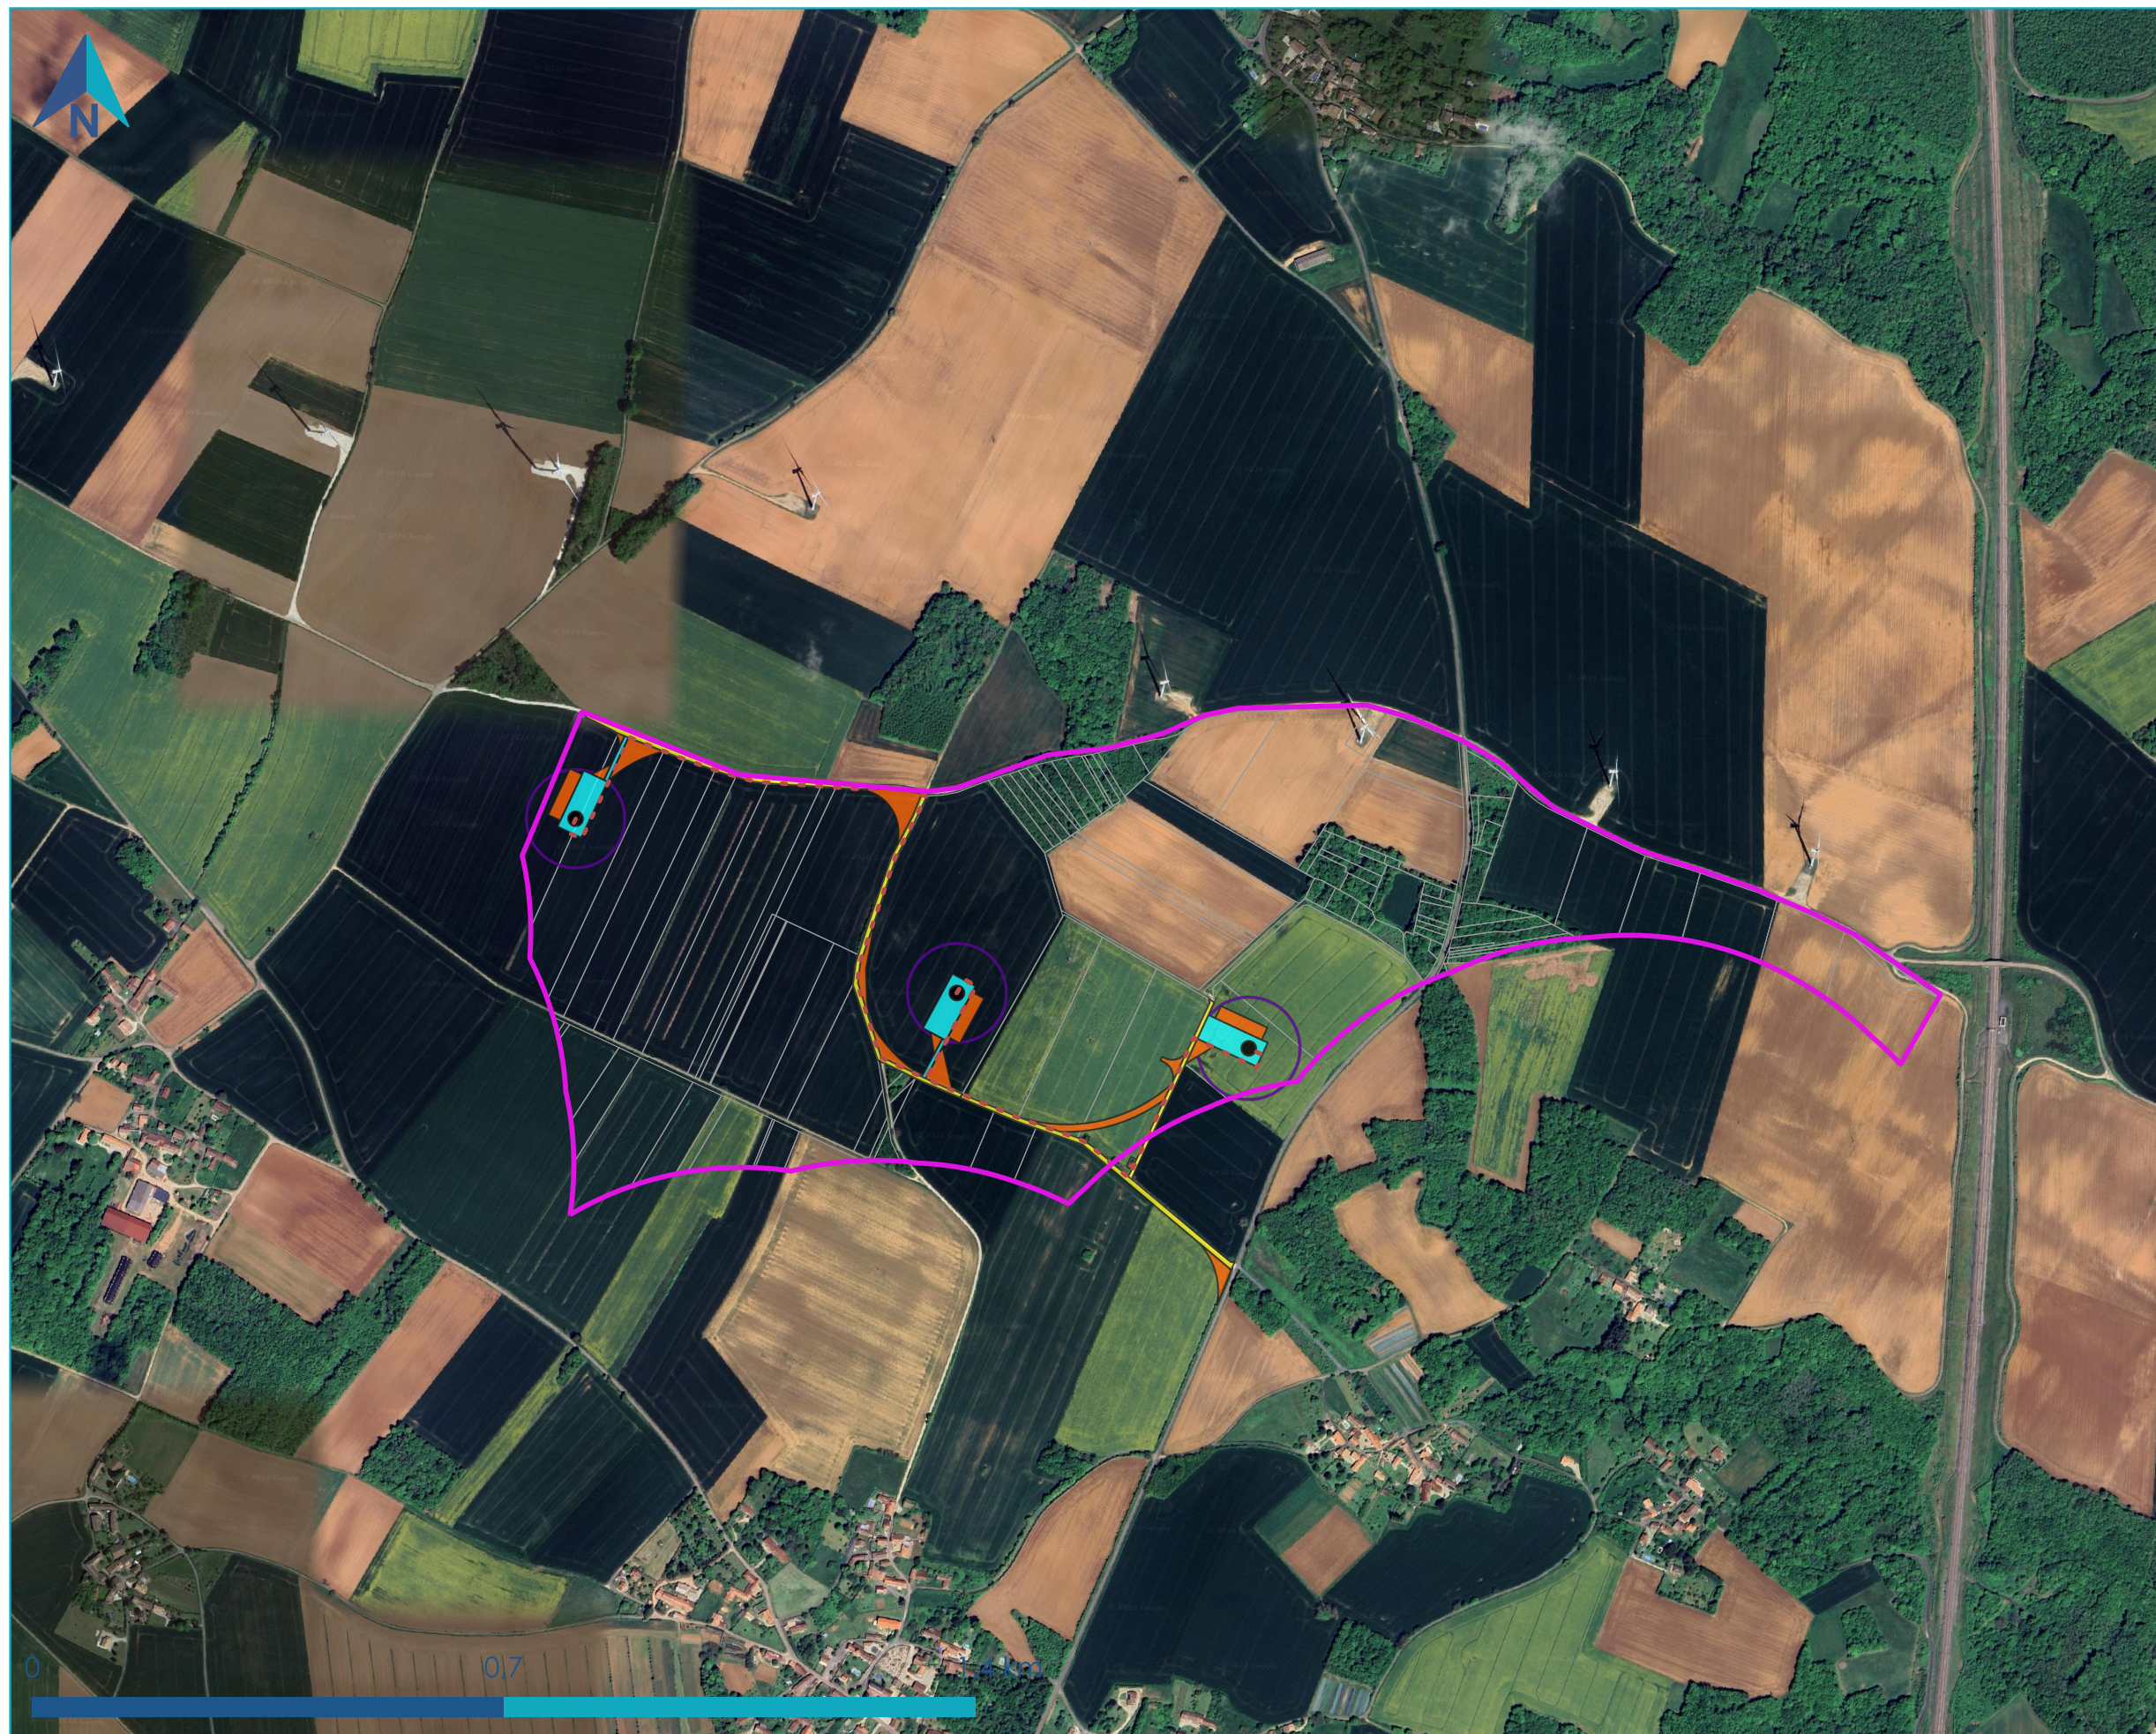

1 rue Georges Morvan
17000 La Rochelle

Accès et aménagements



Légende

- Zone d'implantation potentielle (ZIP)
- Raccordement
- Emprises temporaires
- Emprise à créer (plateforme et chemin)
- Chemin à renforcer
- Eoliennes envisagées
- Poste de livraison
- H2air_Plateforme
- Survol
- Parcelles de la zone d'implantation potentielle




Maître d'ouvrage | H2air
29 rue des Trois Cailloux - 80000 AMIENS
Tél: 03.22.80.01.64 / Fax: 03.22.72.61.84
E-mail: info@h2air.fr

PROJET EOLIEN "EOLIENNES DE LA SABLINE "

COMMUNE DE VILLIERS LE ROUX
ET DE LA MAGDELEINE

- Parcelle du projet
- Emprise permanente
- Emprise temporaire
- Renforcement de voirie
- Poste de livraison
- Zone de Survol
- Raccordement

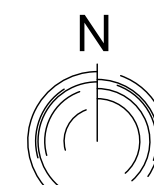


0 25 50 125 250 m

ECH. 1/5000

PLAN GENERAL D'IMPLANTATION PM-PGI PLAN MASSE

Date: 30 / 07 / 2025

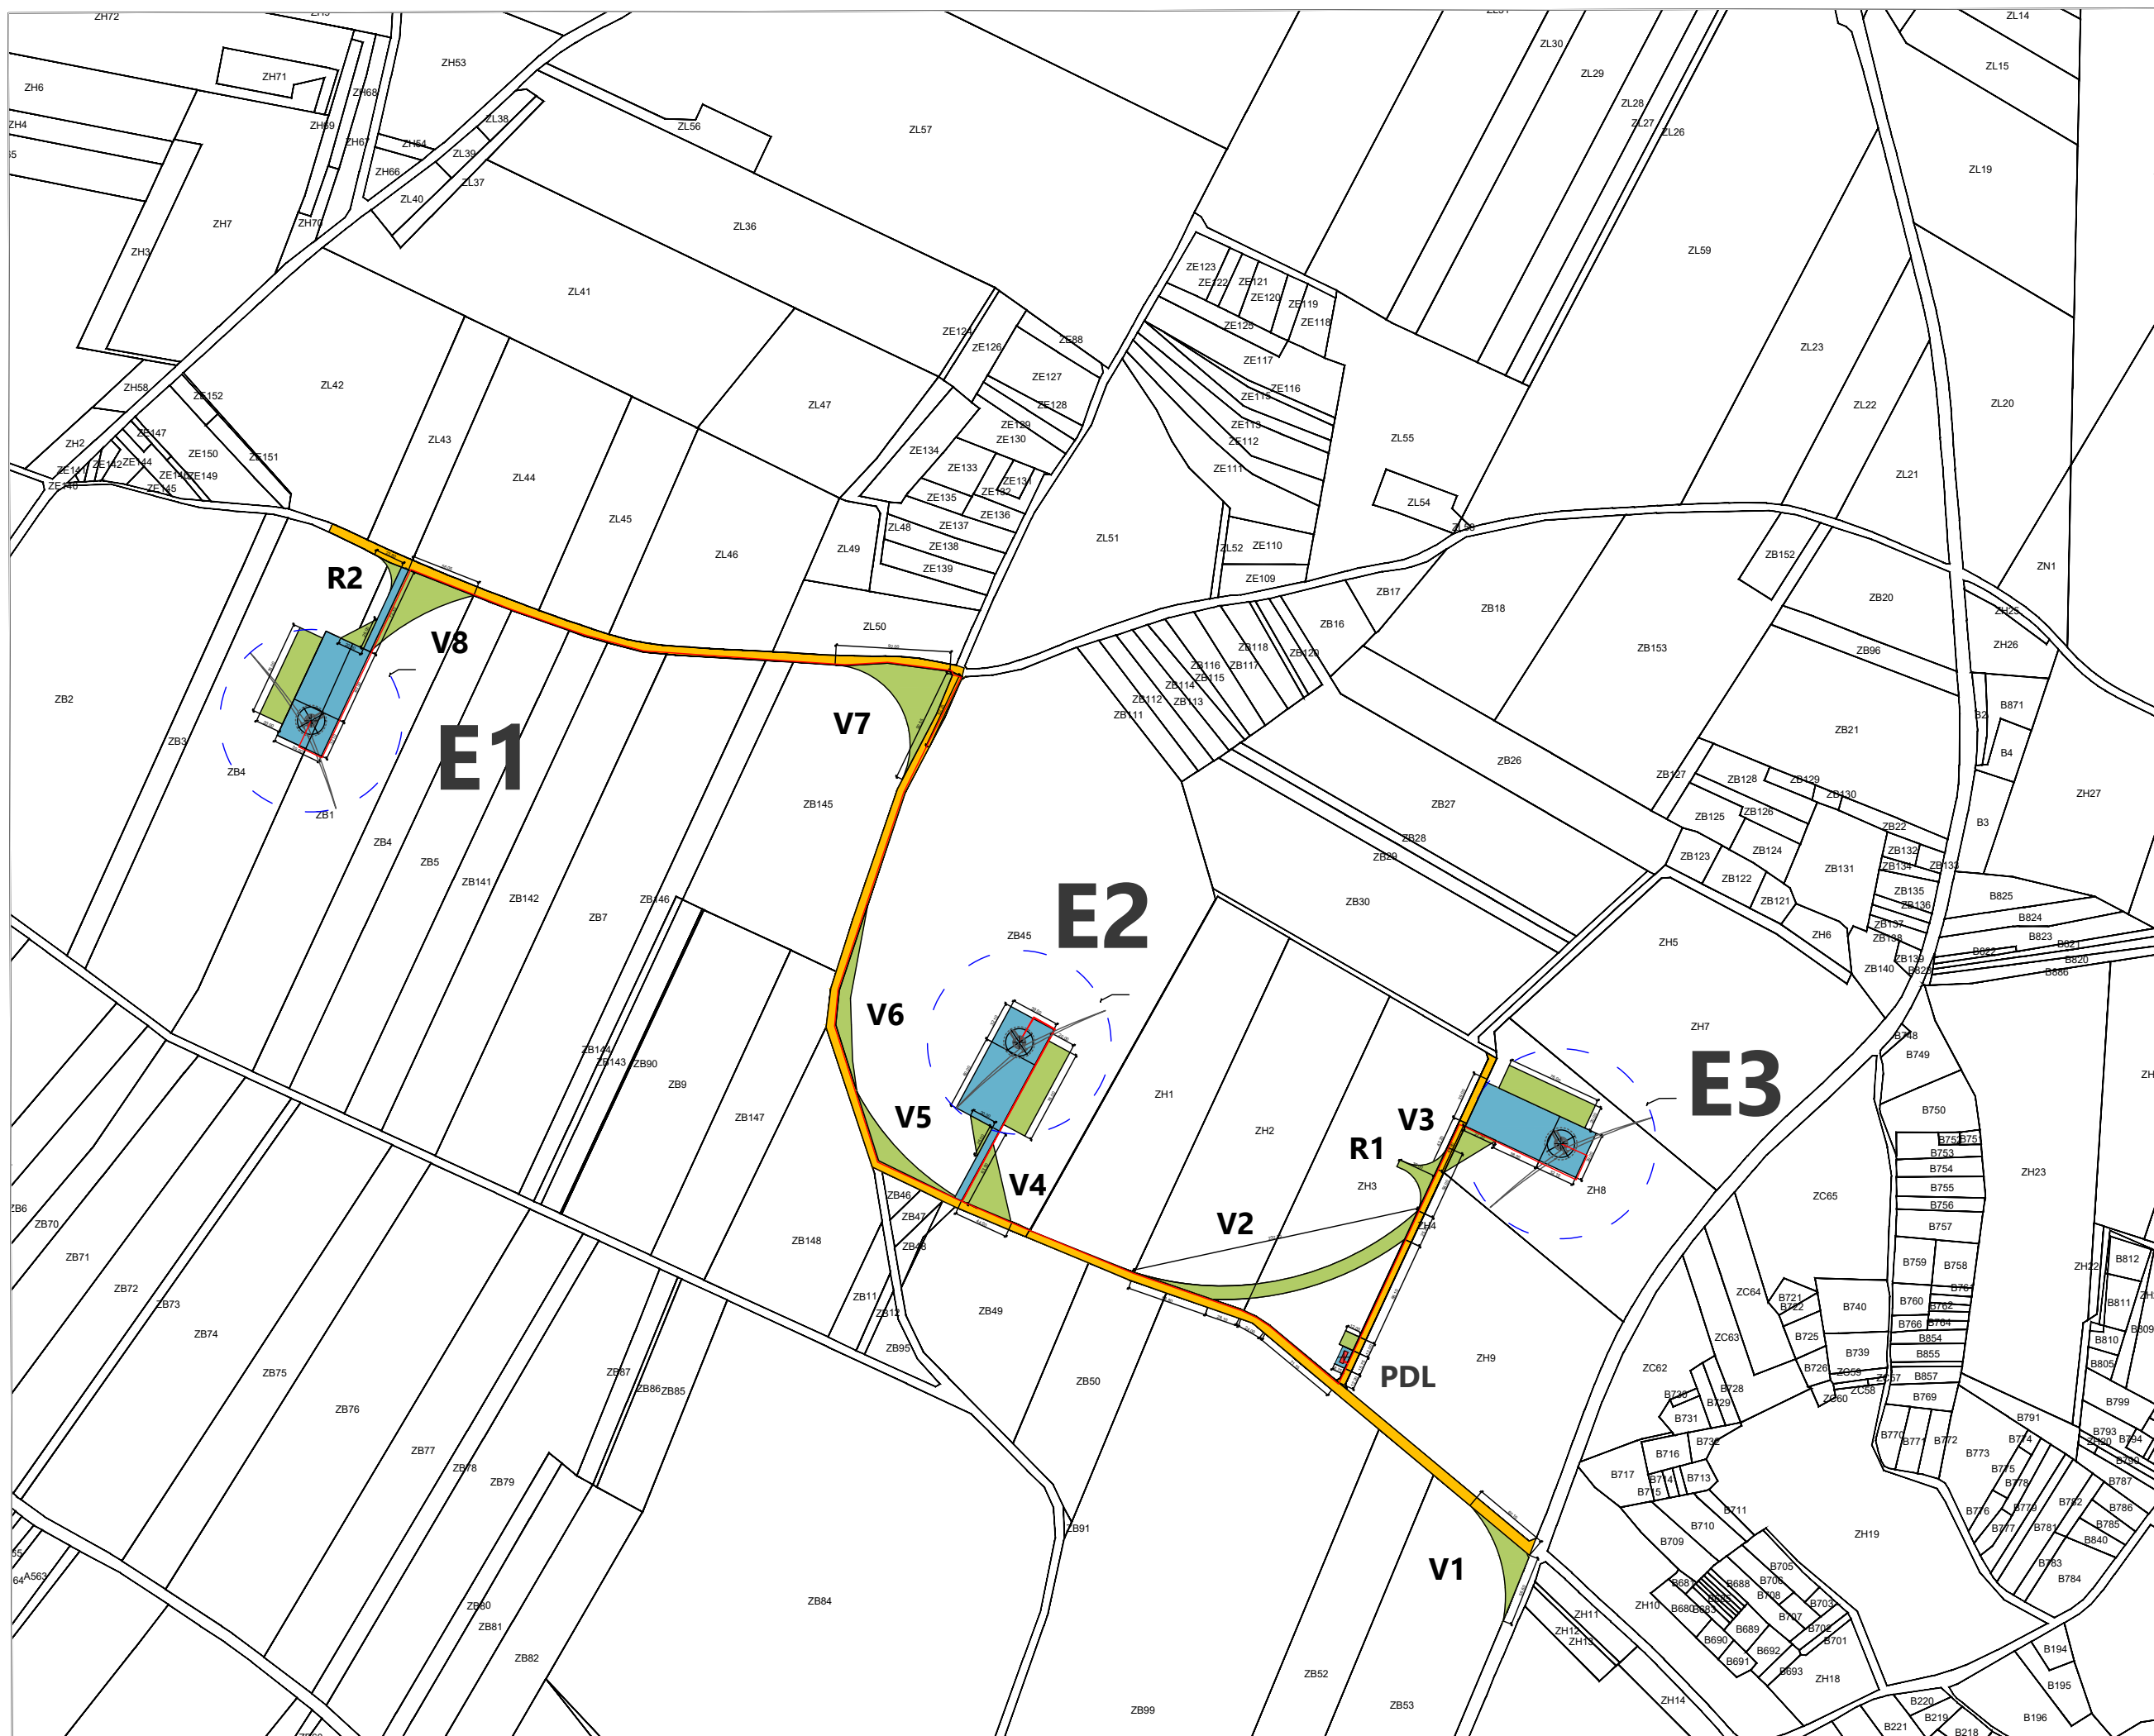

E1 ZH64
Ø146m / h:176m

VILLERS-LE-ROUX

Parcelle ZB 1 (28 450 m²)

Plateforme: 1346 m²

Chemin permanent: 432 m²

LA MAGDELEINE

Parcelle ZB 4 (13 620 m²)

Plateforme: 2245 m²

Aire de stockage temporaire: 1520 m²





Maître d'ouvrage | H2air
29 rue des Trois Cailloux - 80000 AMIENS
Tél: 03.22.80.01.64 / Fax: 03.22.72.61.84
E-mail: info@h2air.fr

PROJET EOLIEN

"EOLIENNES DE LA
SABLINE "

COMMUNE DE VILLIERS LE ROUX
ET DE LA MAGDELEINE

- Parcelle du projet
- Emprise permanente
- Emprise temporaire
- Renforcement de voirie
- Poste de livraison
- Zone de Survol
- Raccordement

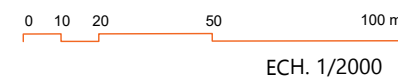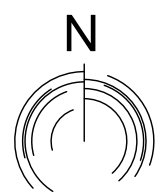


EOLIENNE E1
PM-E1
PLAN MASSE

Date: 30 / 07 / 2025



PROJET EOLIEN
"EOLIENNES DE LA
SABLINE "
COMMUNE DE VILLIERS LE ROUX
ET DE LA MAGDELEINE

- Parcelle du projet
- Emprise permanente
- Emprise temporaire
- Renforcement de voirie
- Poste de livraison
- Zone de Survol
- Raccordement

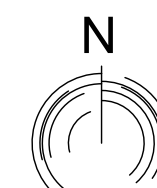

0 5 10 20 50 m
ECH. 1/1000

EOLIENNE E1
PM-E1 B
PLAN MASSE

Date: 25 / 06 / 2025






Maître d'ouvrage | H2air
29 rue des Trois Cailloux - 80000 AMIENS
Tél: 03.22.80.01.64 / Fax: 03.22.72.61.84
E-mail: info@h2air.fr

PROJET EOLIEN
"EOLIENNES DE LA
SABLINE "

COMMUNE DE VILLIERS LE ROUX
ET DE LA MAGDELEINE


- Parcelle du projet
- Emprise permanente
- Emprise temporaire
- Renforcement de voirie
- Poste de livraison
- Zone de Survol
- Raccordement

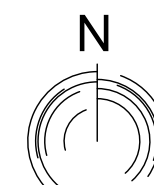

0 10 20 50 100 m
ECH. 1/2000

EOLIENNE E2
PM-E2
PLAN MASSE

Date: 30 / 07 / 2025

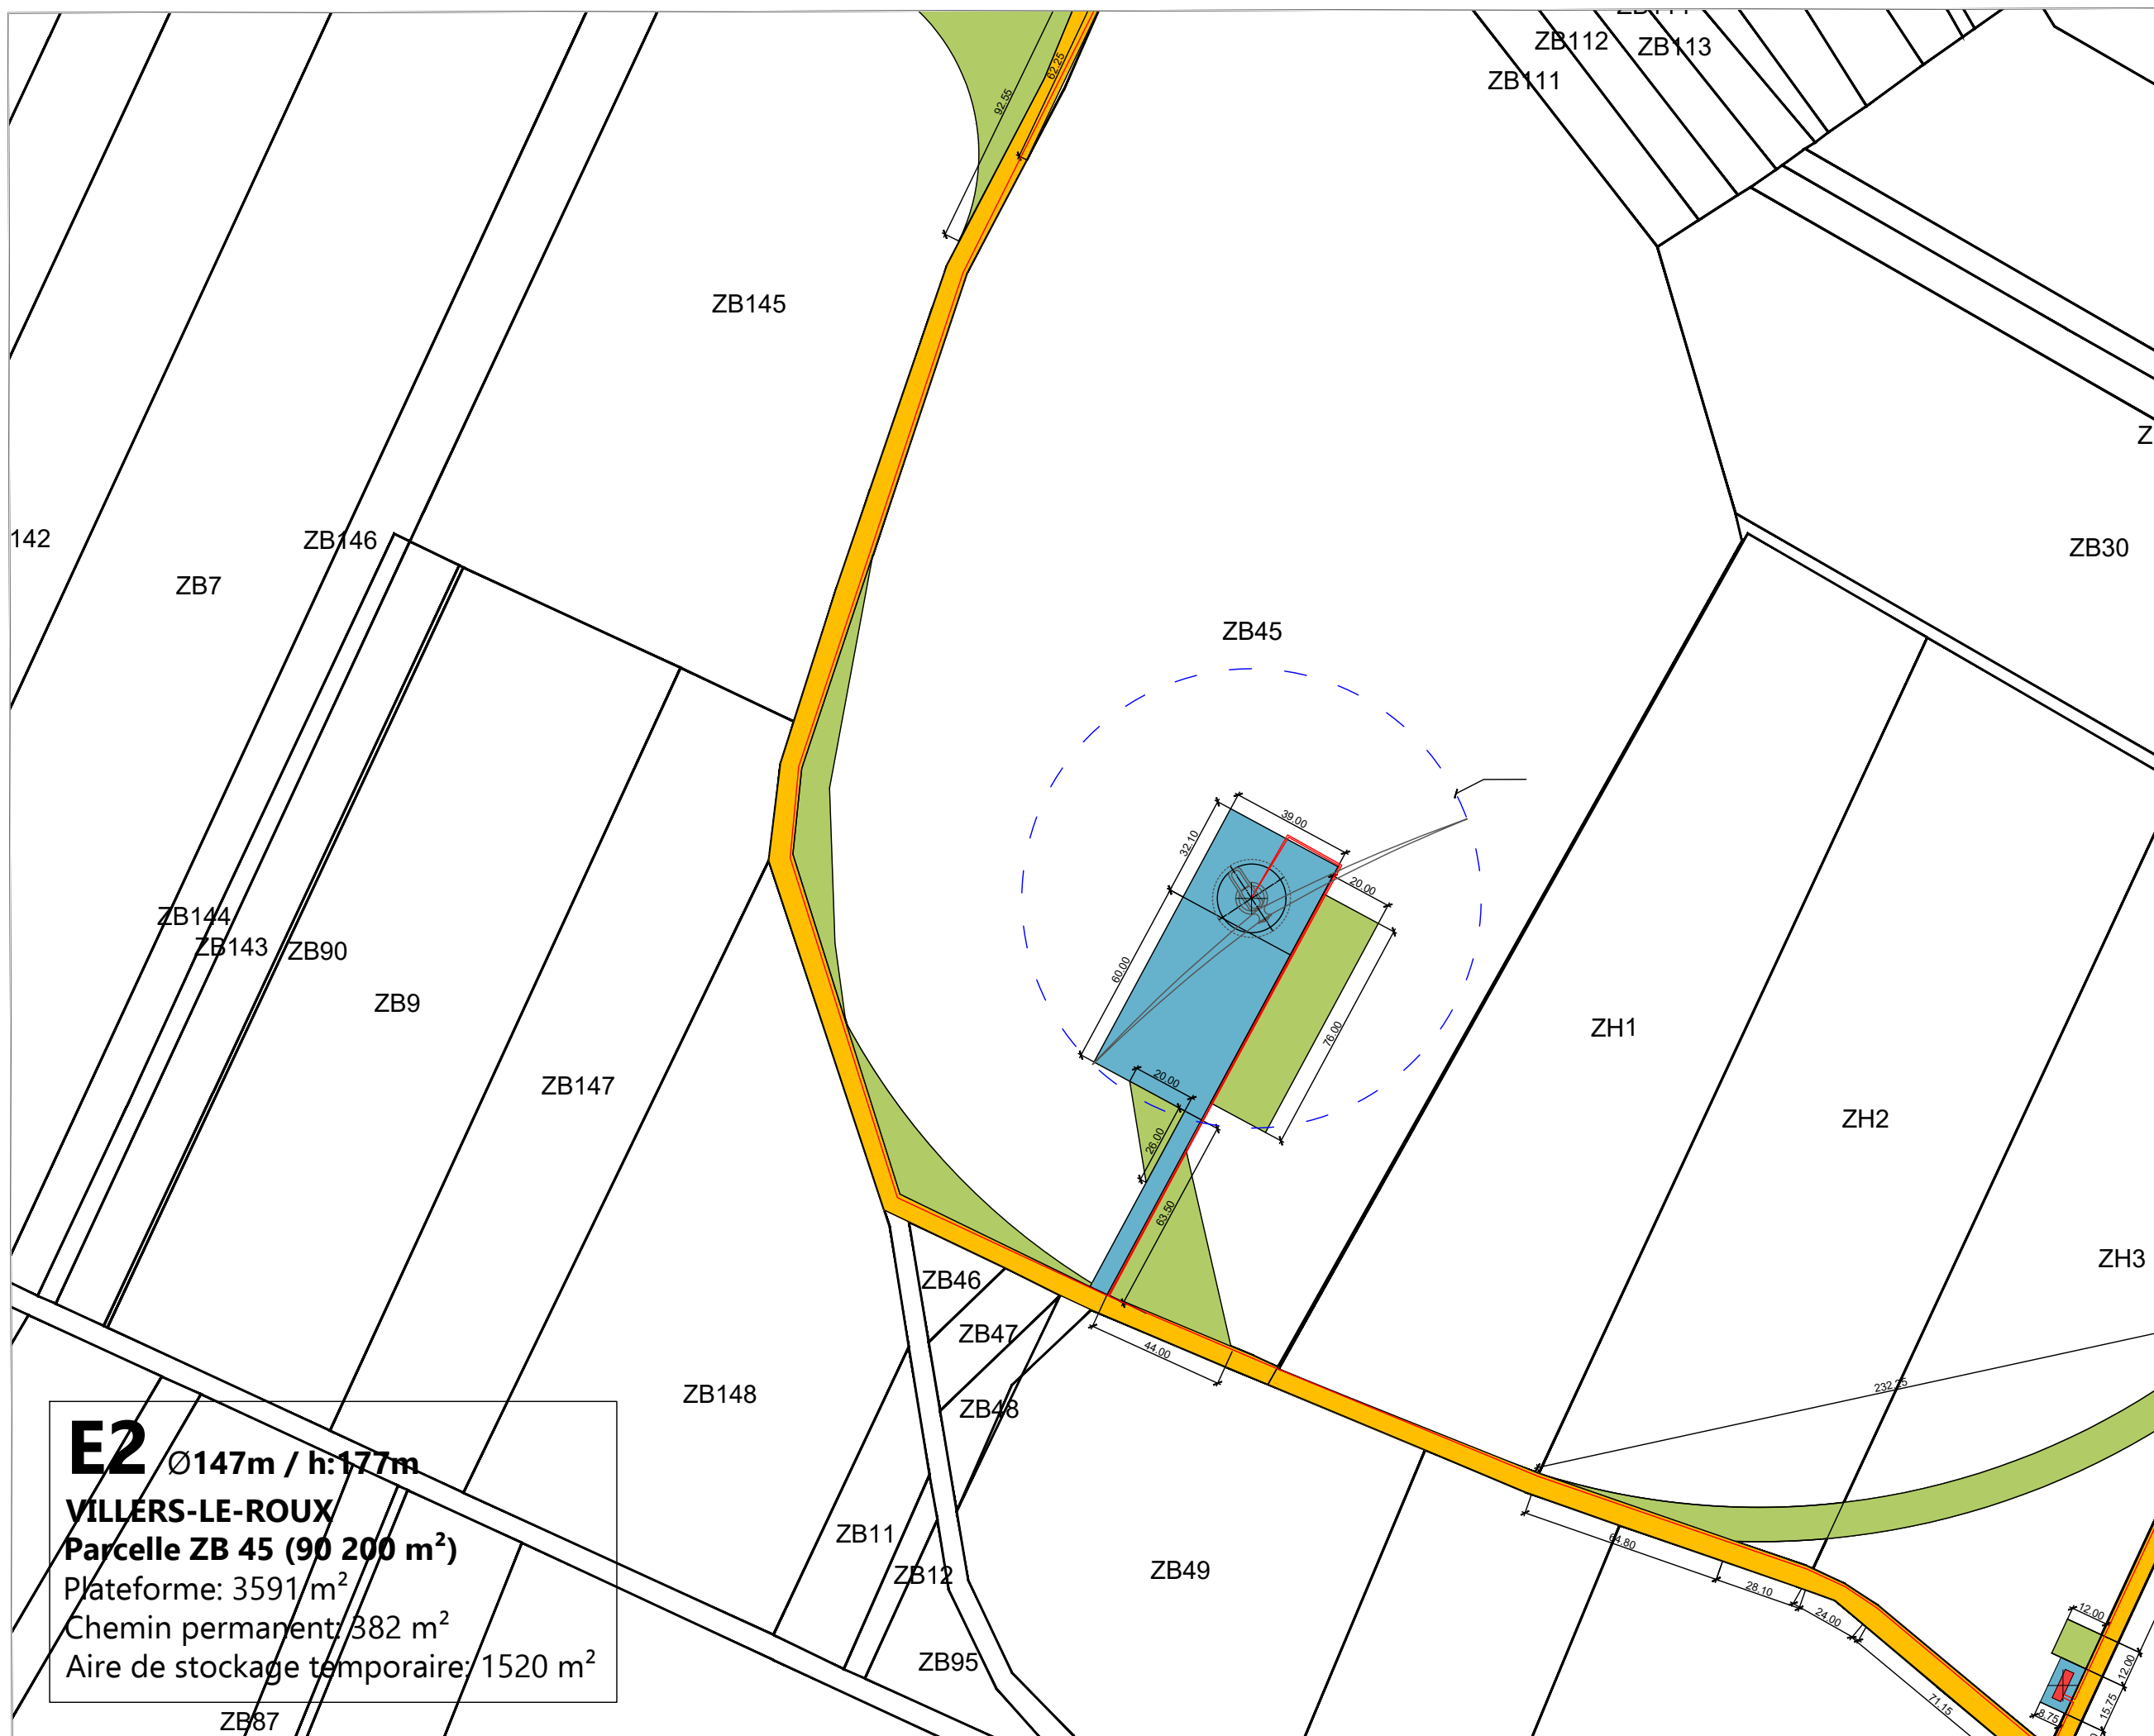


E2 Ø147m / h:177m
VILLERS-LE-ROUX
Parcelle ZB 45 (90 200 m²)
Plateforme: 3591 m²
Chemin permanent: 382 m²
Aire de stockage temporaire: 1520 m²

PROJET EOLIEN
"EOLIENNES DE LA
SABLINE "

COMMUNE DE VILLIERS LE ROUX
ET DE LA MAGDELEINE


- Parcelle du projet
- Emprise permanente
- Emprise temporaire
- Renforcement de voirie
- Poste de livraison
- Zone de Survol
- Raccordement

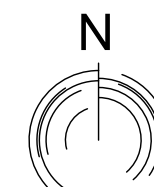

0 5 10 20 50 m
ECH. 1/1000

EOLIENNE E2
PM-E2 B
PLAN MASSE

Date: 25 / 06 / 2025

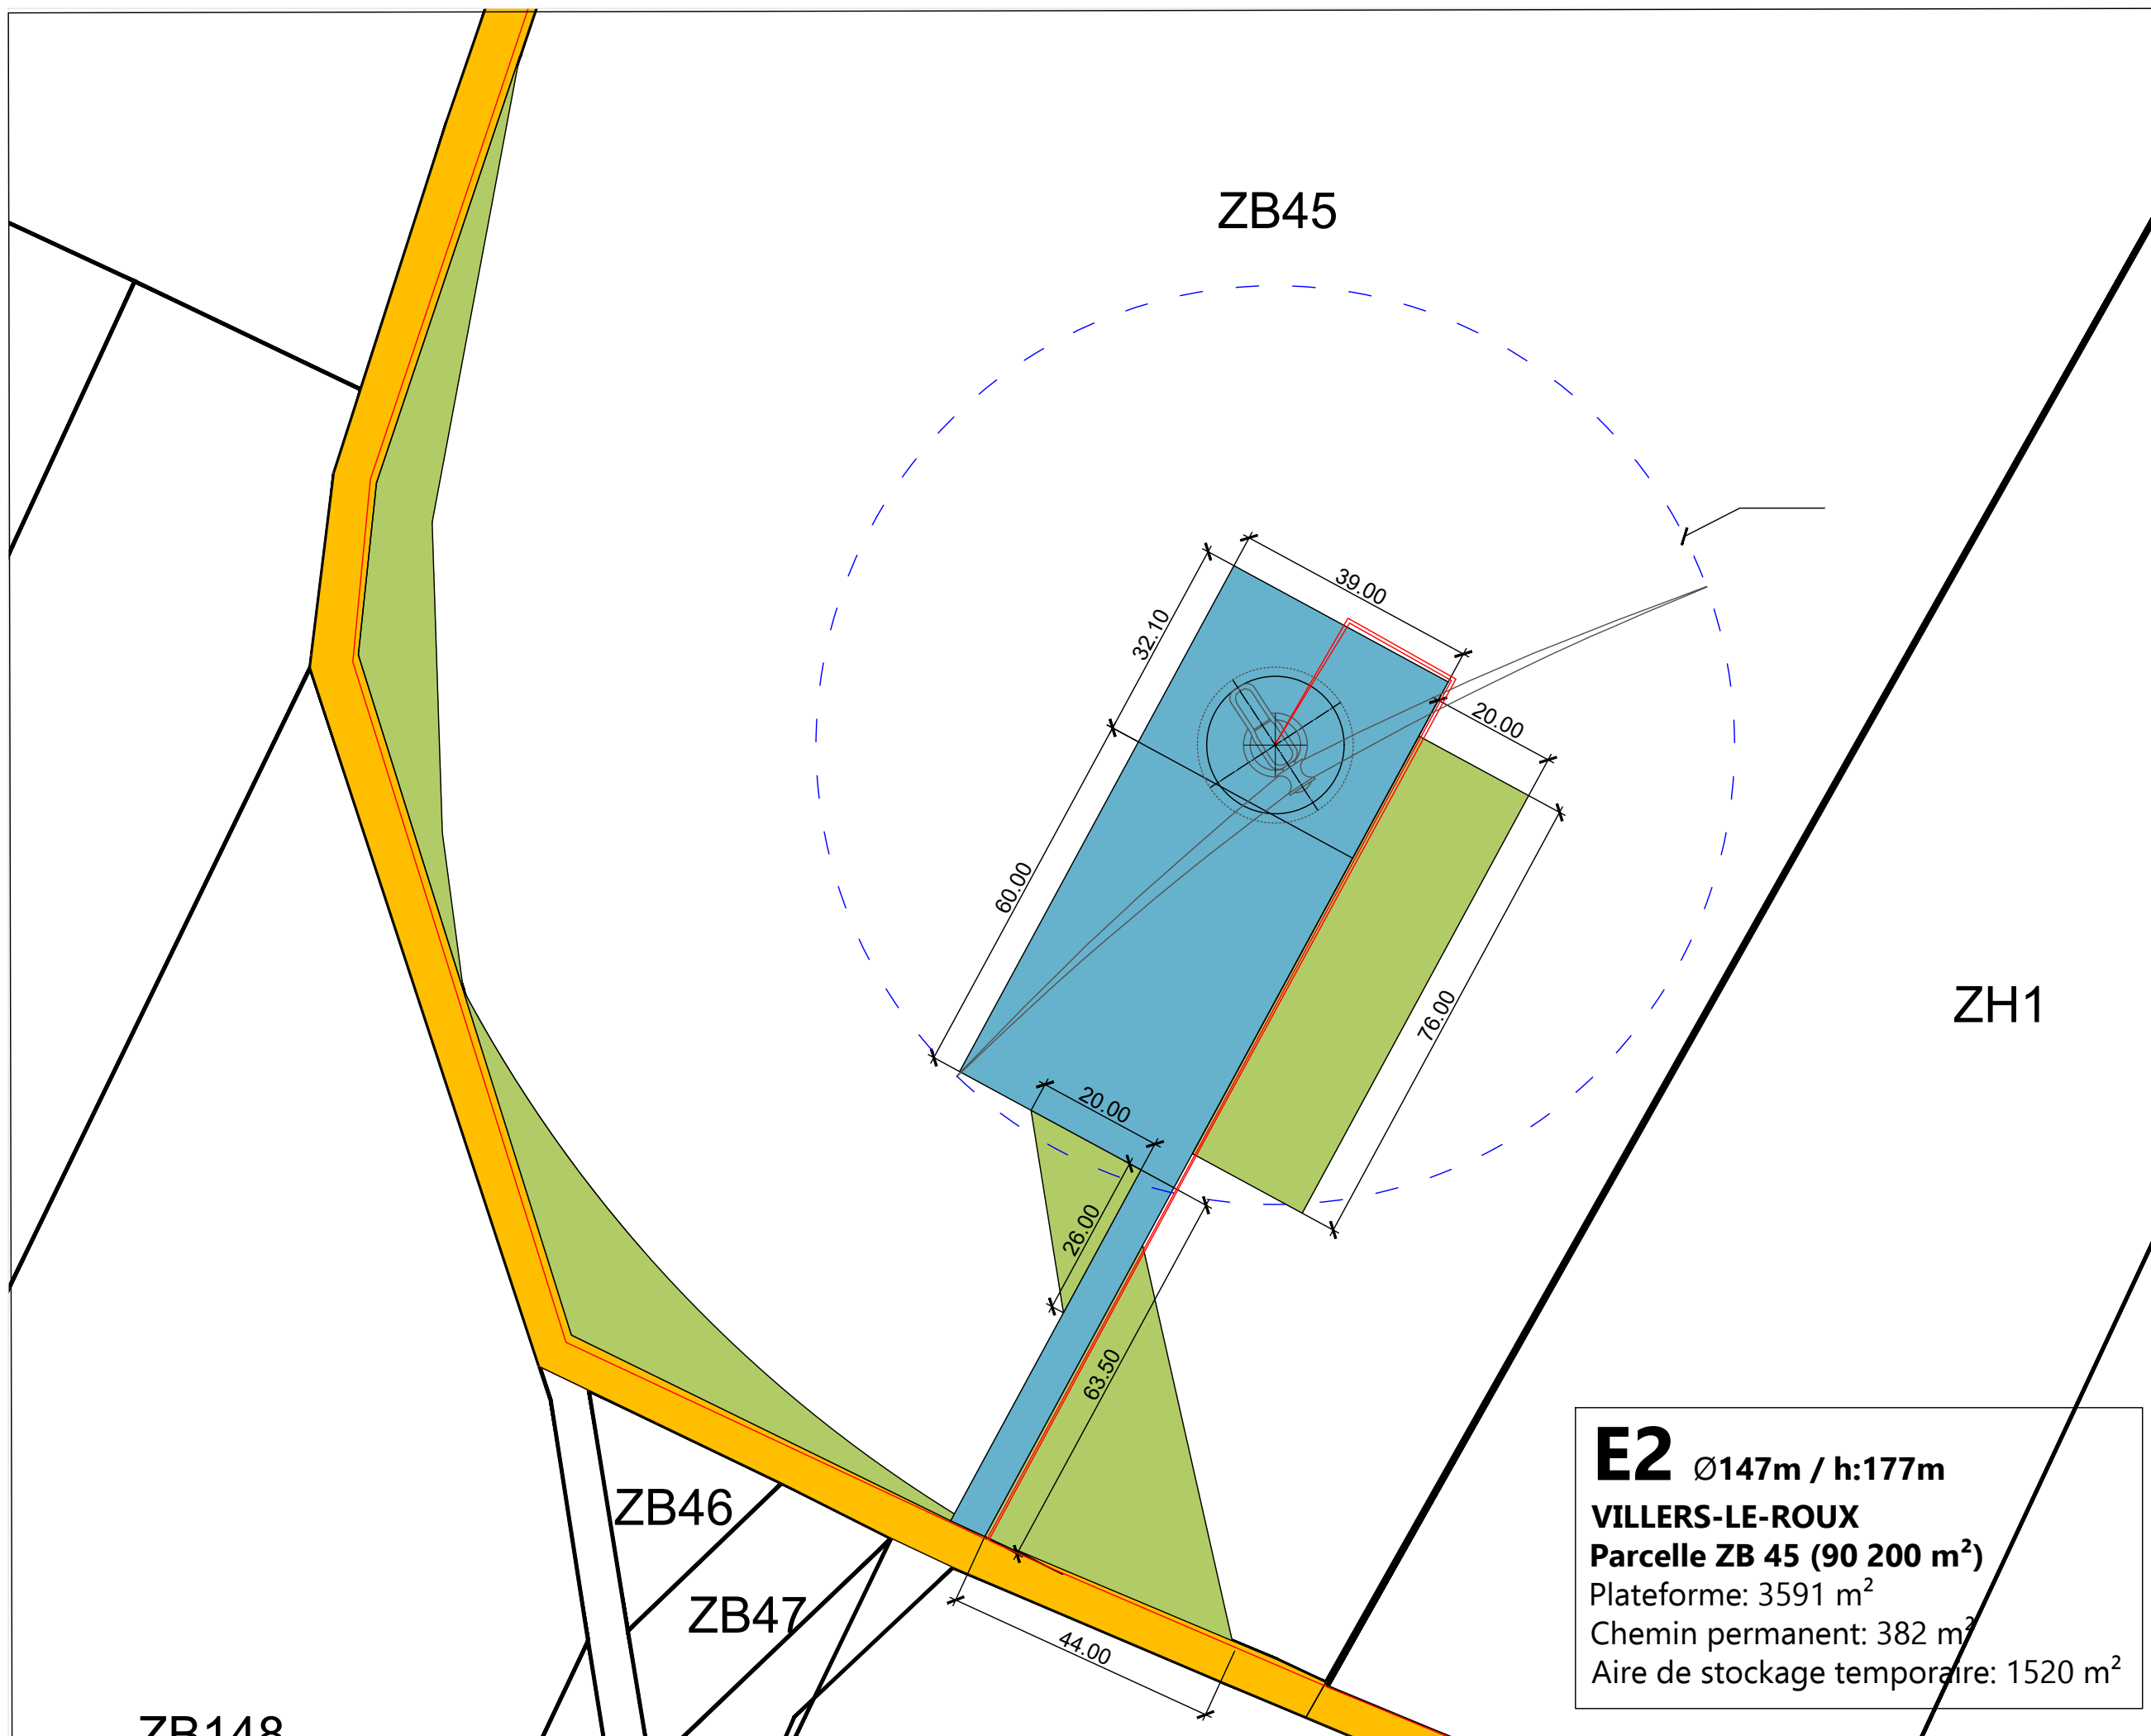

E2 Ø147m / h:177m
VILLERS-LE-ROUX
Parcelle ZB 45 (90 200 m²)
Plateforme: 3591 m²
Chemin permanent: 382 m²
Aire de stockage temporaire: 1520 m²




Maître d'ouvrage | H2air
29 rue des Trois Cailloux - 80000 AMIENS
Tél: 03.22.80.01.64 / Fax: 03.22.72.61.84
E-mail: info@h2air.fr

PROJET EOLIEN "EOLIENNES DE LA SABLINE "

COMMUNE DE VILLIERS LE ROUX
ET DE LA MAGDELEINE


- Parcelle du projet
- Emprise permanente
- Emprise temporaire
- Renforcement de voirie
- Poste de livraison
- Zone de Survol
- Raccordement

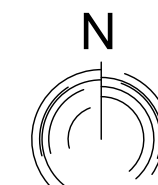


0 10 20 50 100 m
ECH. 1/2000

EOLIENNE E3 PM-E3 PLAN MASSE

Date: 30 / 07 / 2025

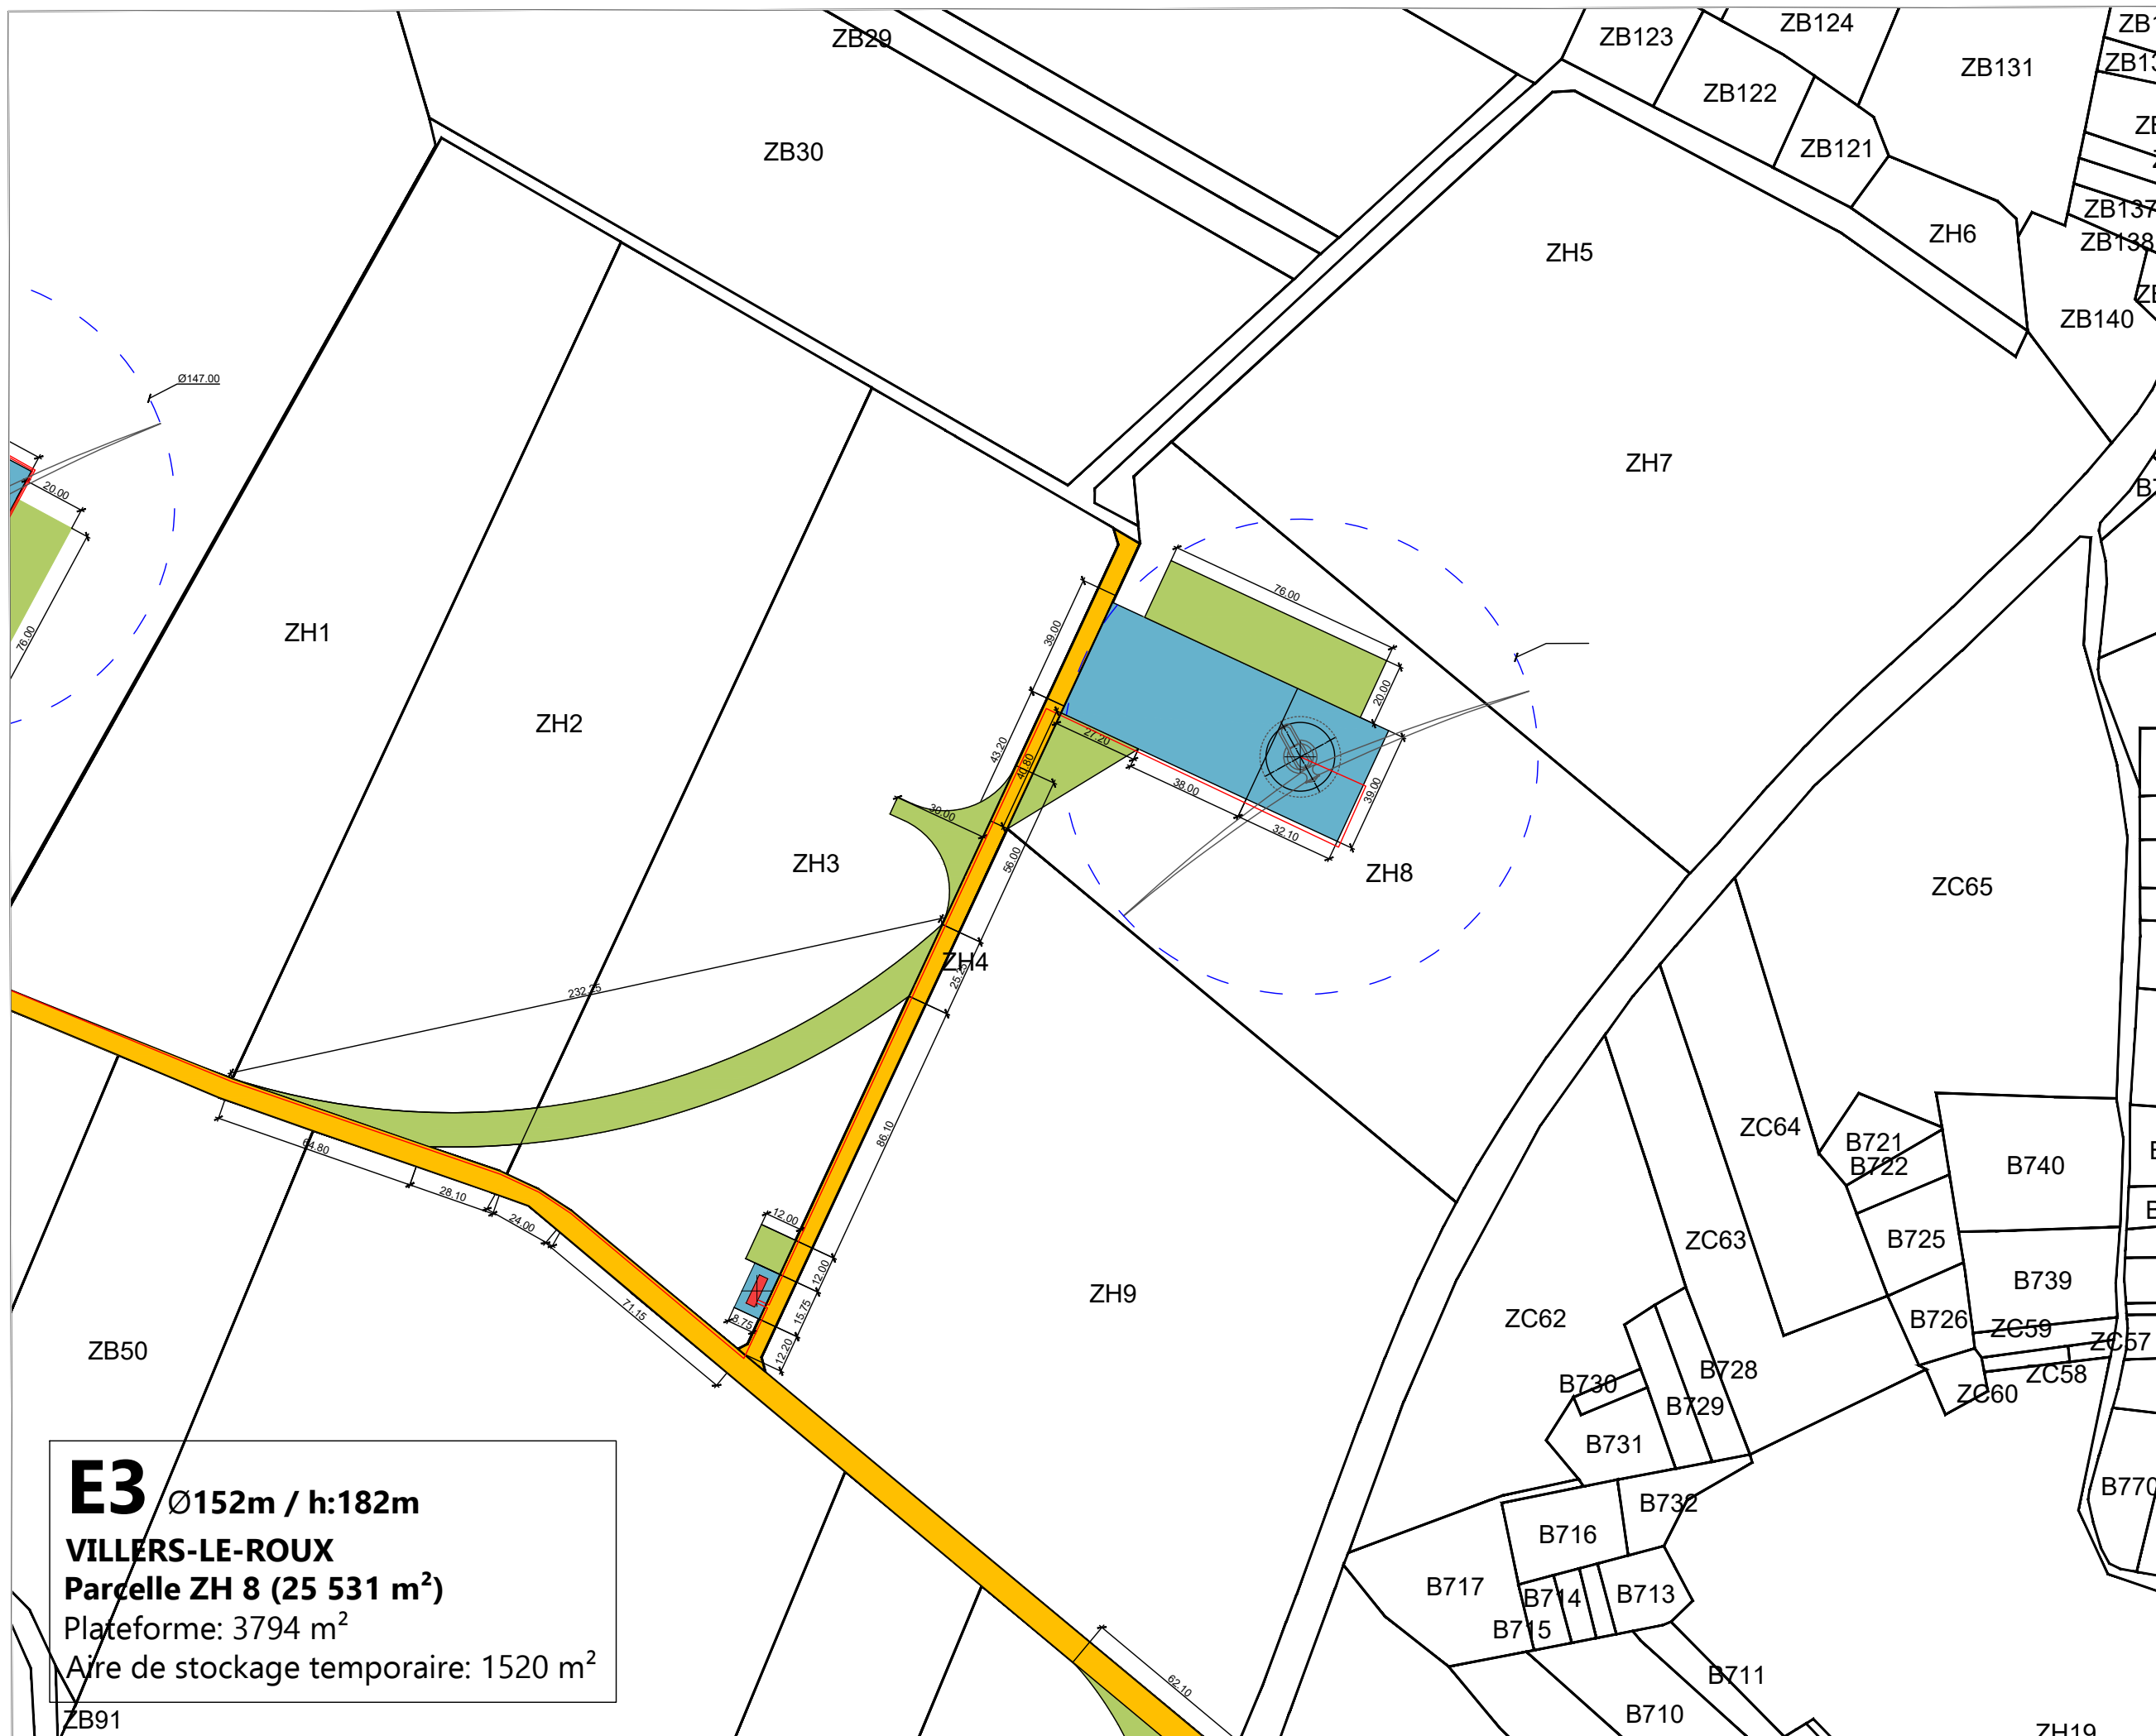

E3 Ø152m / h:182m
VILLERS-LE-ROUX
Parcelle ZH 8 (25 531 m²)
Plateforme: 3794 m²
Aire de stockage temporaire: 1520 m²

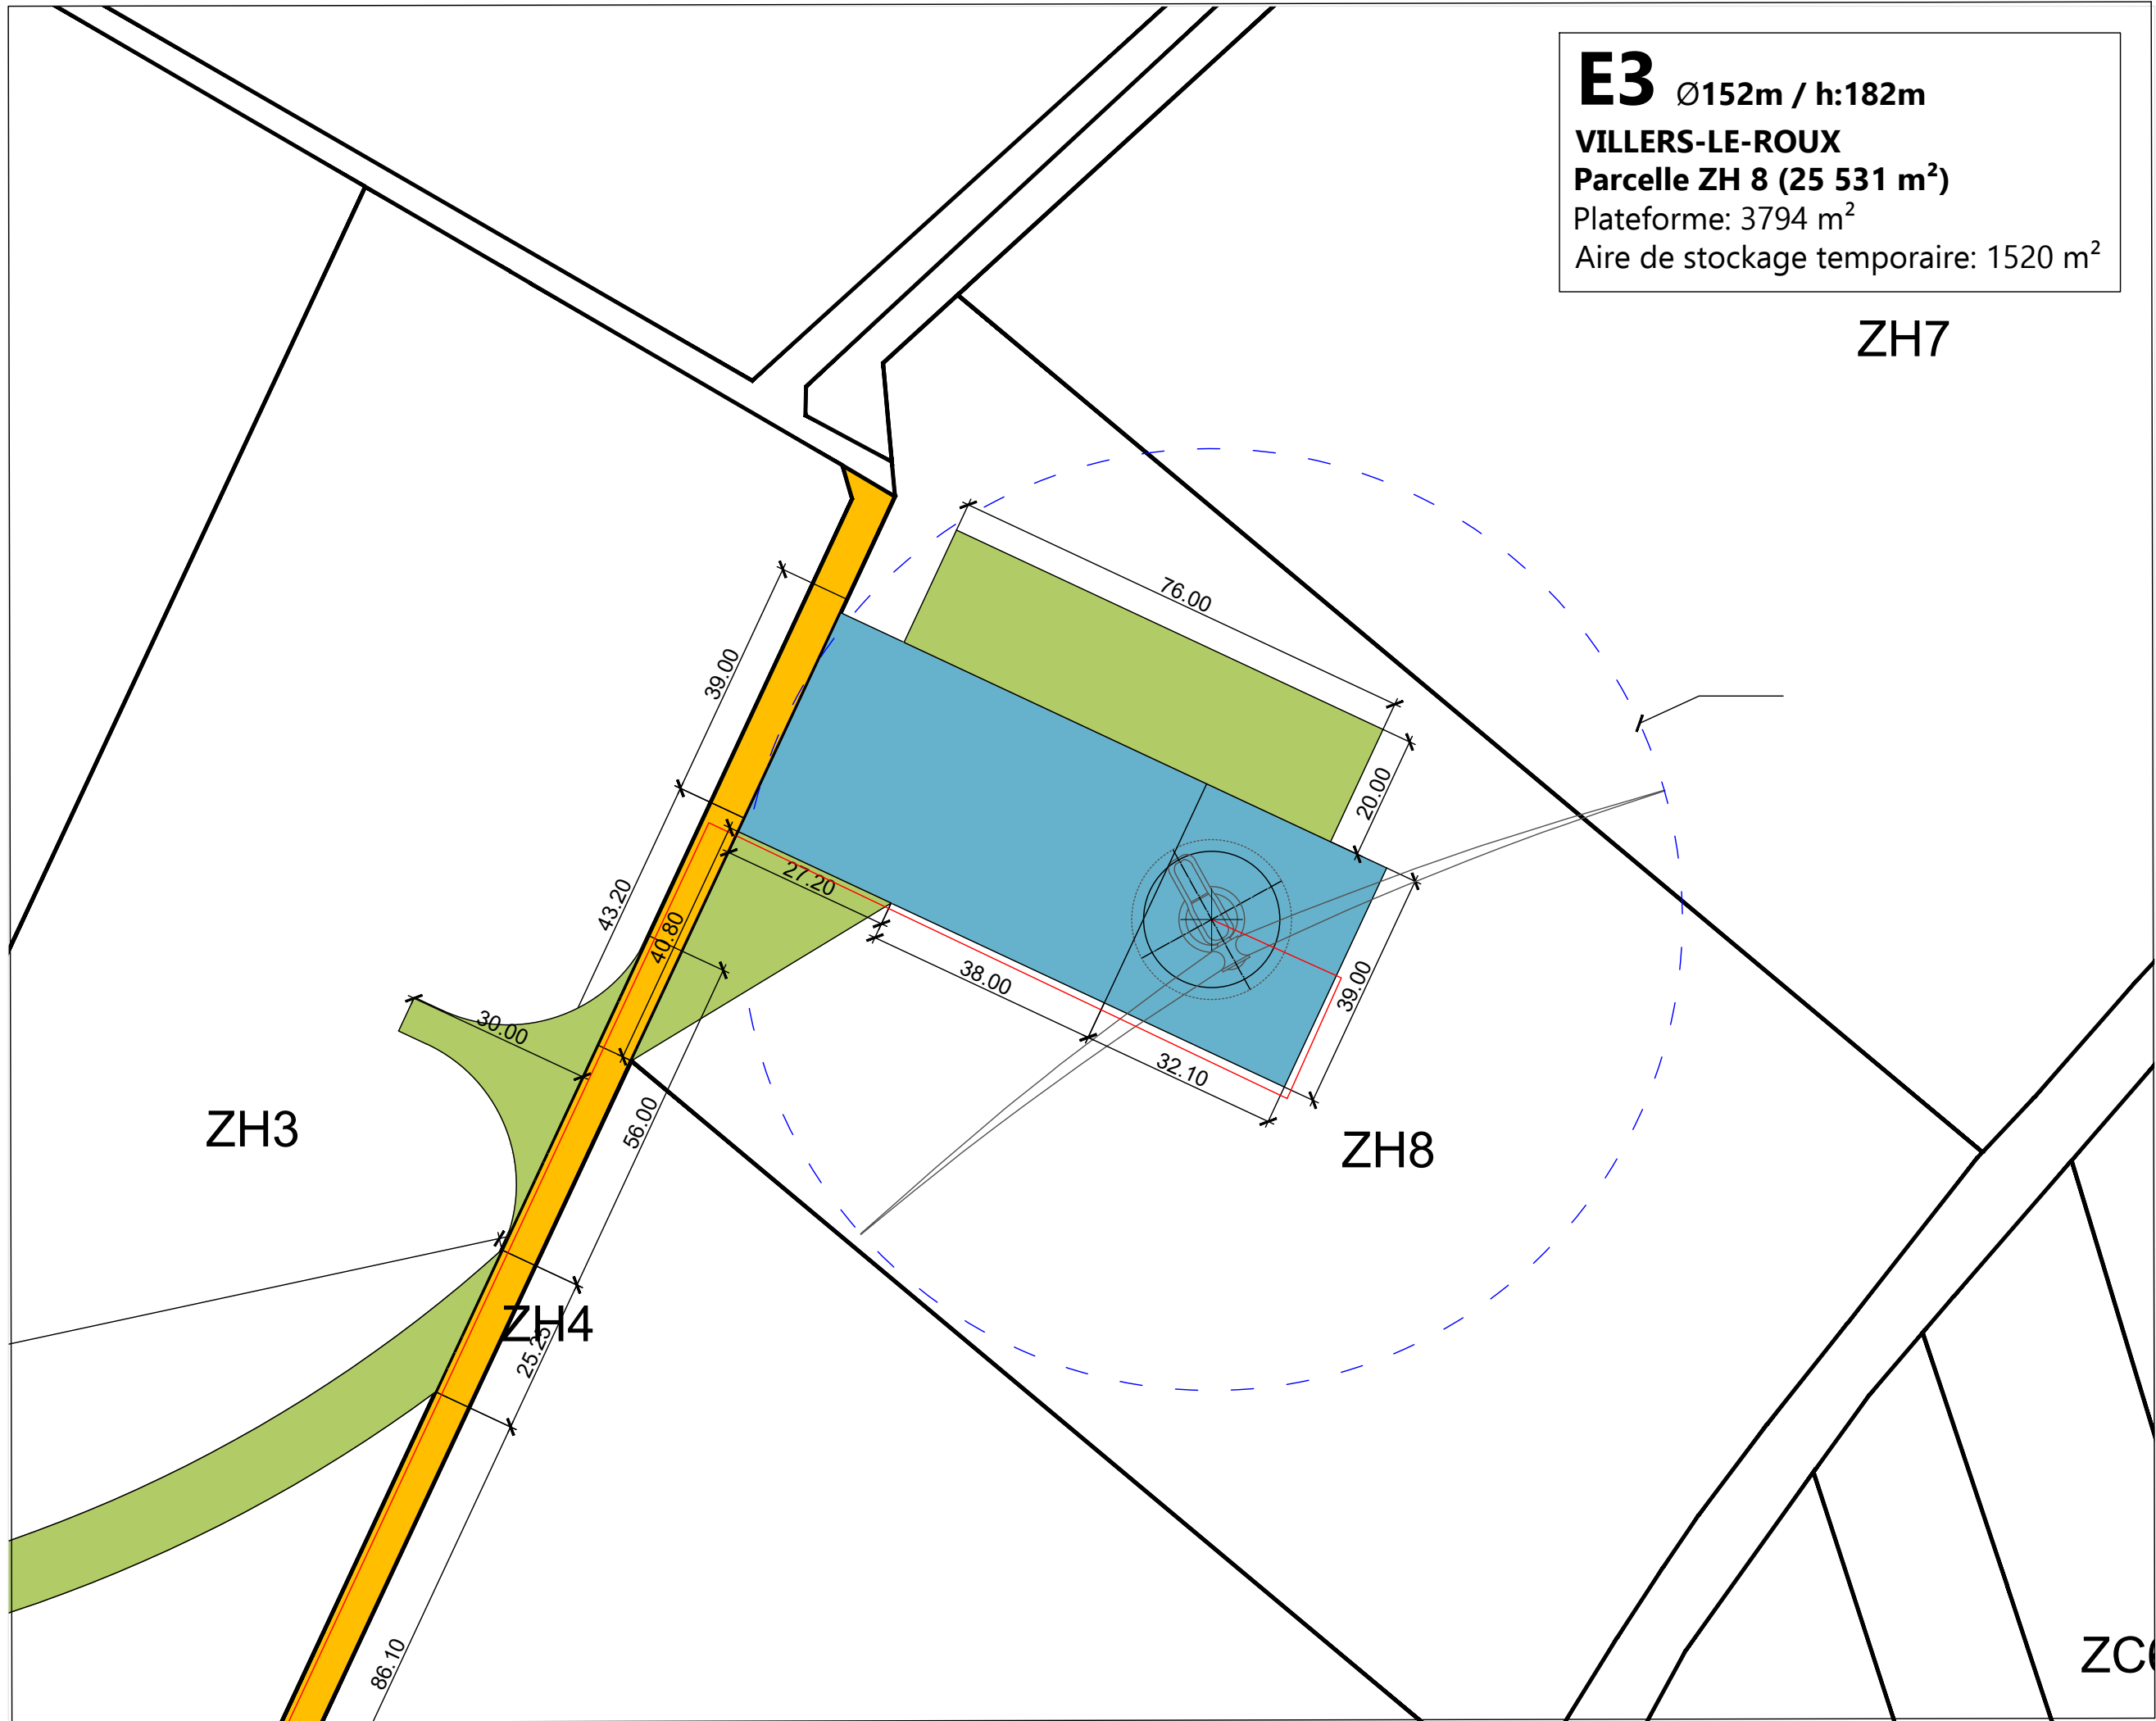


Maître d'ouvrage | h2air
29 rue des Trois Cailloux - 80000 AMIENS
Tél: 03.22.80.01.64 / Fax: 03.22.72.61.84
E-mail: info@h2air.fr

PROJET EOLIEN
"EOLIENNES DE LA
SABLINE "

COMMUNE DE VILLIERS LE ROUX
ET DE LA MAGDELEINE

- Parcelle du projet
- Emprise permanente
- Emprise temporaire
- Renforcement de voirie
- Poste de livraison
- Zone de Survol
- Raccordement

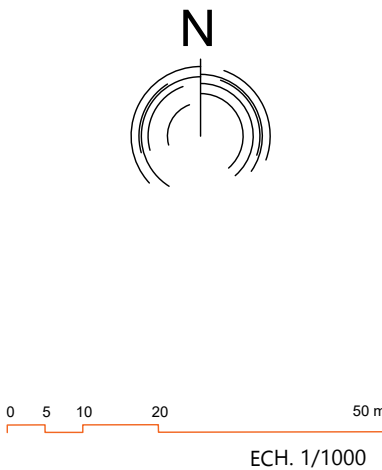

EOLIENNE E3
PM-E3 B
PLAN MASSE

Date: 25 / 06 / 2025





Maître d'ouvrage | H2air
29 rue des Trois Cailloux - 80000 AMIENS
Tél: 03.22.80.01.64 / Fax: 03.22.72.61.84
E-mail: info@h2air.fr

PROJET EOLIEN
"EOLIENNES DE LA
SABLINE "


COMMUNE DE VILLIERS LE ROUX
ET DE LA MAGDELEINE

- Parcelle du projet
- Emprise permanente
- Emprise temporaire
- Renforcement de voirie
- Poste de livraison
- Zone de Survol
- Raccordement

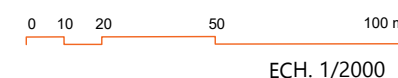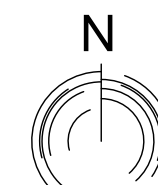


VIRAGE 1
PM-V1
PLAN MASSE

Date: 30 / 07 / 2025

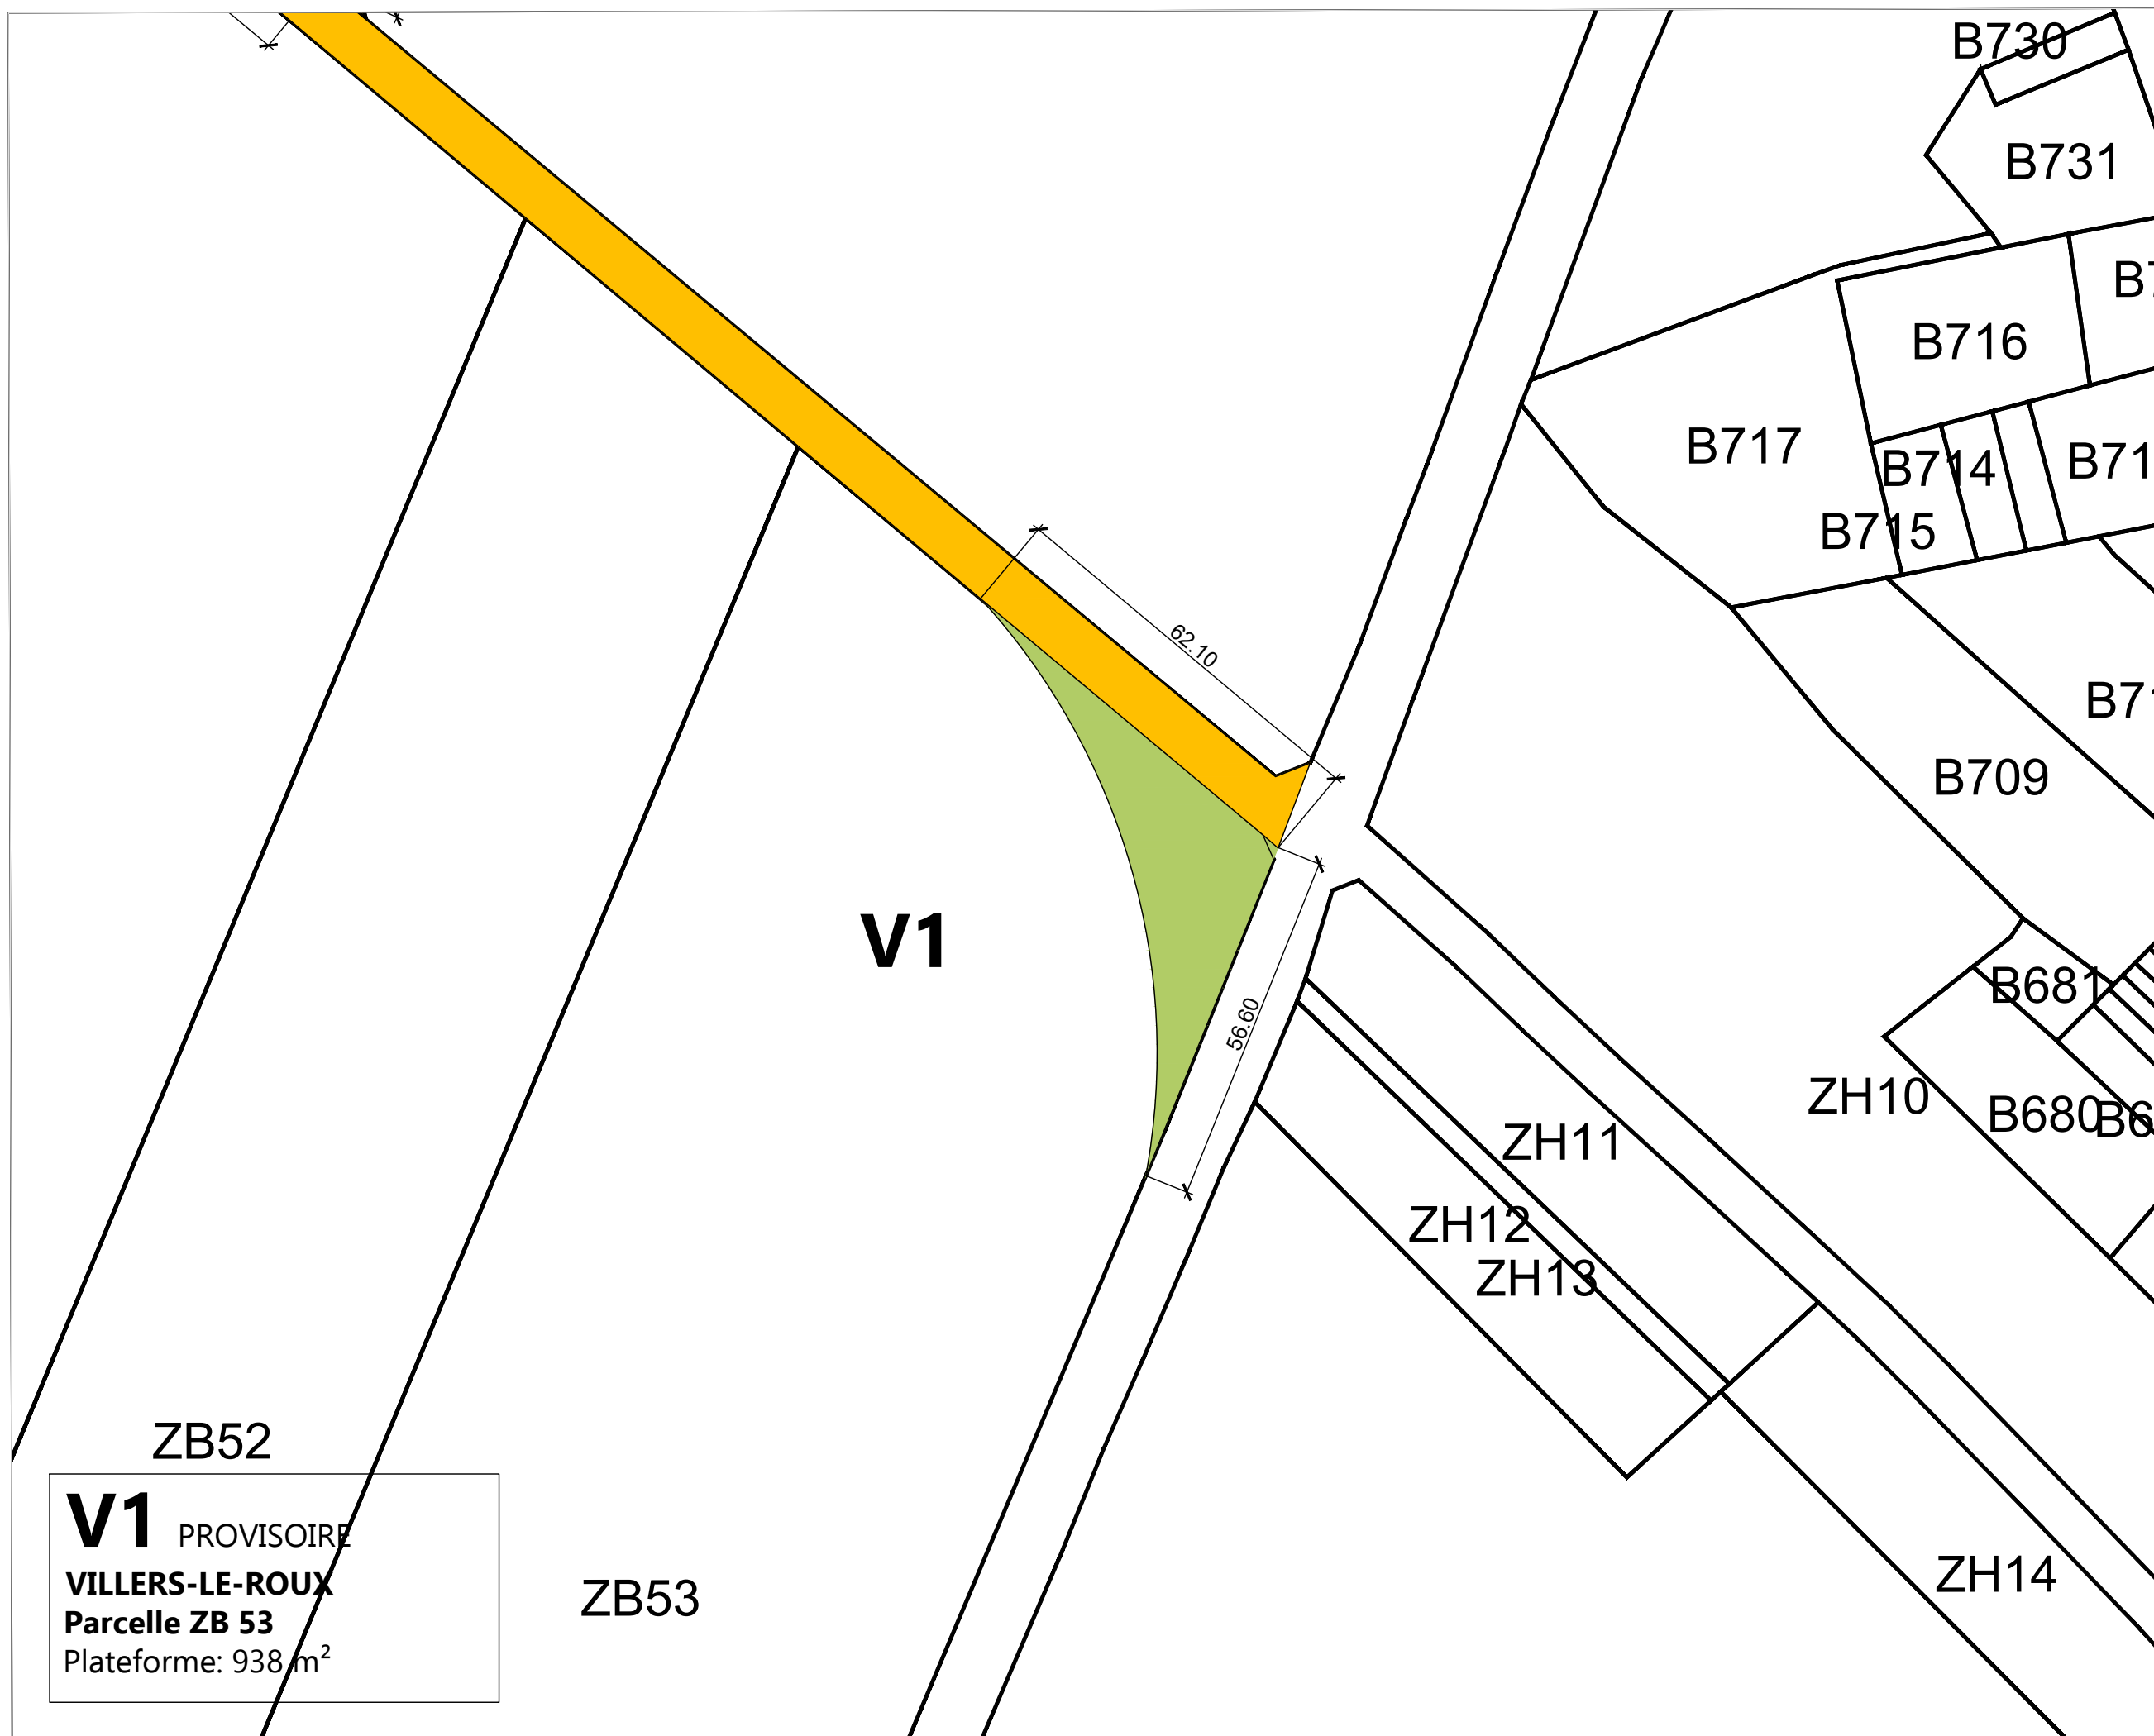


V1 PROVISOIRE
VILLERS-LE-ROUX
Parcelle ZB 53
Plateforme: 938 m²

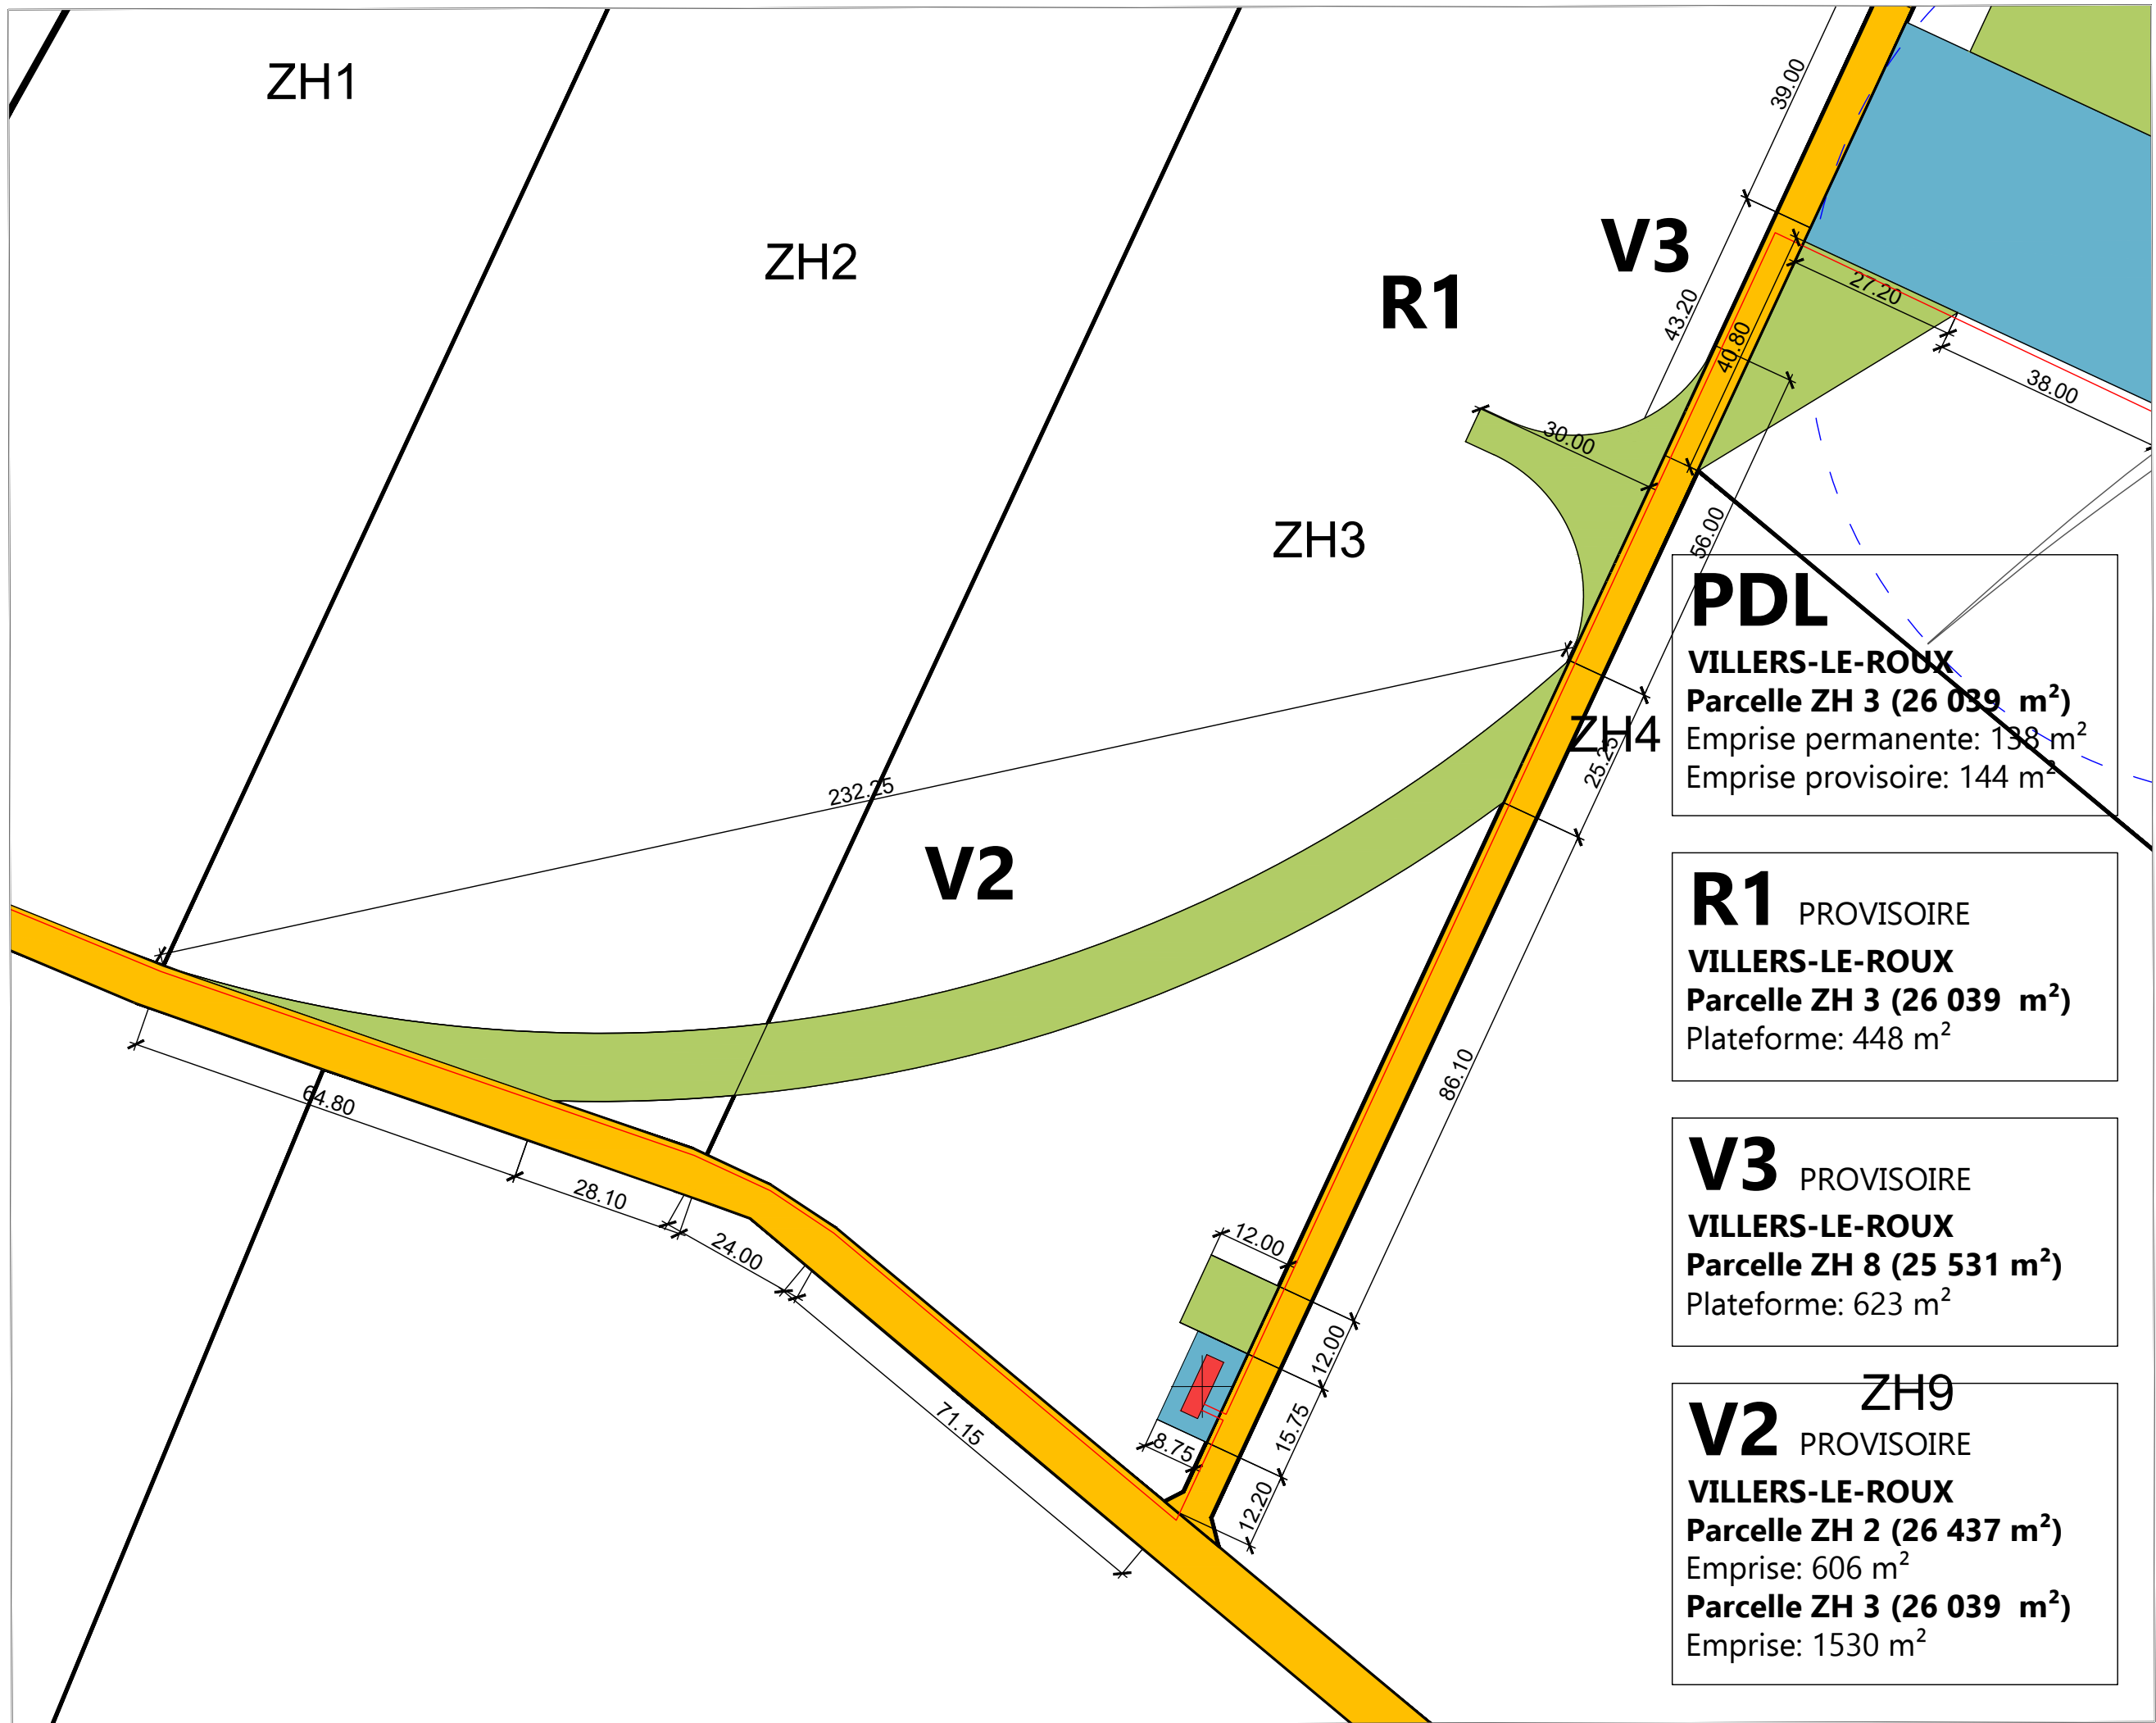

Maître d'ouvrage | H2air
29 rue des Trois Cailloux - 80000 AMIENS
Tél: 03.22.80.01.64 / Fax: 03.22.72.61.84
E-mail: info@h2air.fr

PROJET EOLIEN
"EOLIENNES DE LA
SABLINE "
COMMUNE DE VILLERS LE ROUX
ET DE LA MAGDELEINE

- Parcelle du projet
- Emprise permanente
- Emprise temporaire
- Renforcement de voirie
- Poste de livraison
- Zone de Survol
- Raccordement

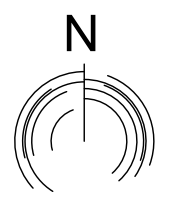

0 10 20 50 100 m
ECH. 1/2000

**VIRAGES 2-3
RETOURNEMENT 1
PDL**

PM-V2-V3-R1-PDL
PLAN MASSE

Date: 30 / 07 / 2025

PDL
VILLERS-LE-ROUX
Parcelle ZH 3 (26 039 m²)
Emprise permanente: 138 m²
Emprise provisoire: 144 m²

R1 PROVISOIRE
VILLERS-LE-ROUX
Parcelle ZH 3 (26 039 m²)
Plateforme: 448 m²

V3 PROVISOIRE
VILLERS-LE-ROUX
Parcelle ZH 8 (25 531 m²)
Plateforme: 623 m²

V2 **ZH9** PROVISOIRE
VILLERS-LE-ROUX
Parcelle ZH 2 (26 437 m²)
Emprise: 606 m²
Parcelle ZH 3 (26 039 m²)
Emprise: 1530 m²




Maître d'ouvrage | H2air
29 rue des Trois Cailloux - 80000 AMIENS
Tél: 03.22.80.01.64 / Fax: 03.22.72.61.84
E-mail: info@h2air.fr

PROJET EOLIEN
"EOLIENNES DE LA
SABLINE "

COMMUNE DE VILLERS LE ROUX
ET DE LA MAGDELEINE


- Parcelle du projet
- Emprise permanente
- Emprise temporaire
- Renforcement de voirie
- Poste de livraison
- Zone de Survol
- Raccordement

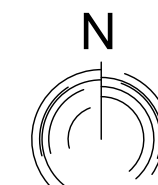


0 10 20 50 100 m
ECH. 1/2000

VIRAGES 4-5-6
PM-V4-V5-V6
PLAN MASSE

Date: 30 / 07 / 2025

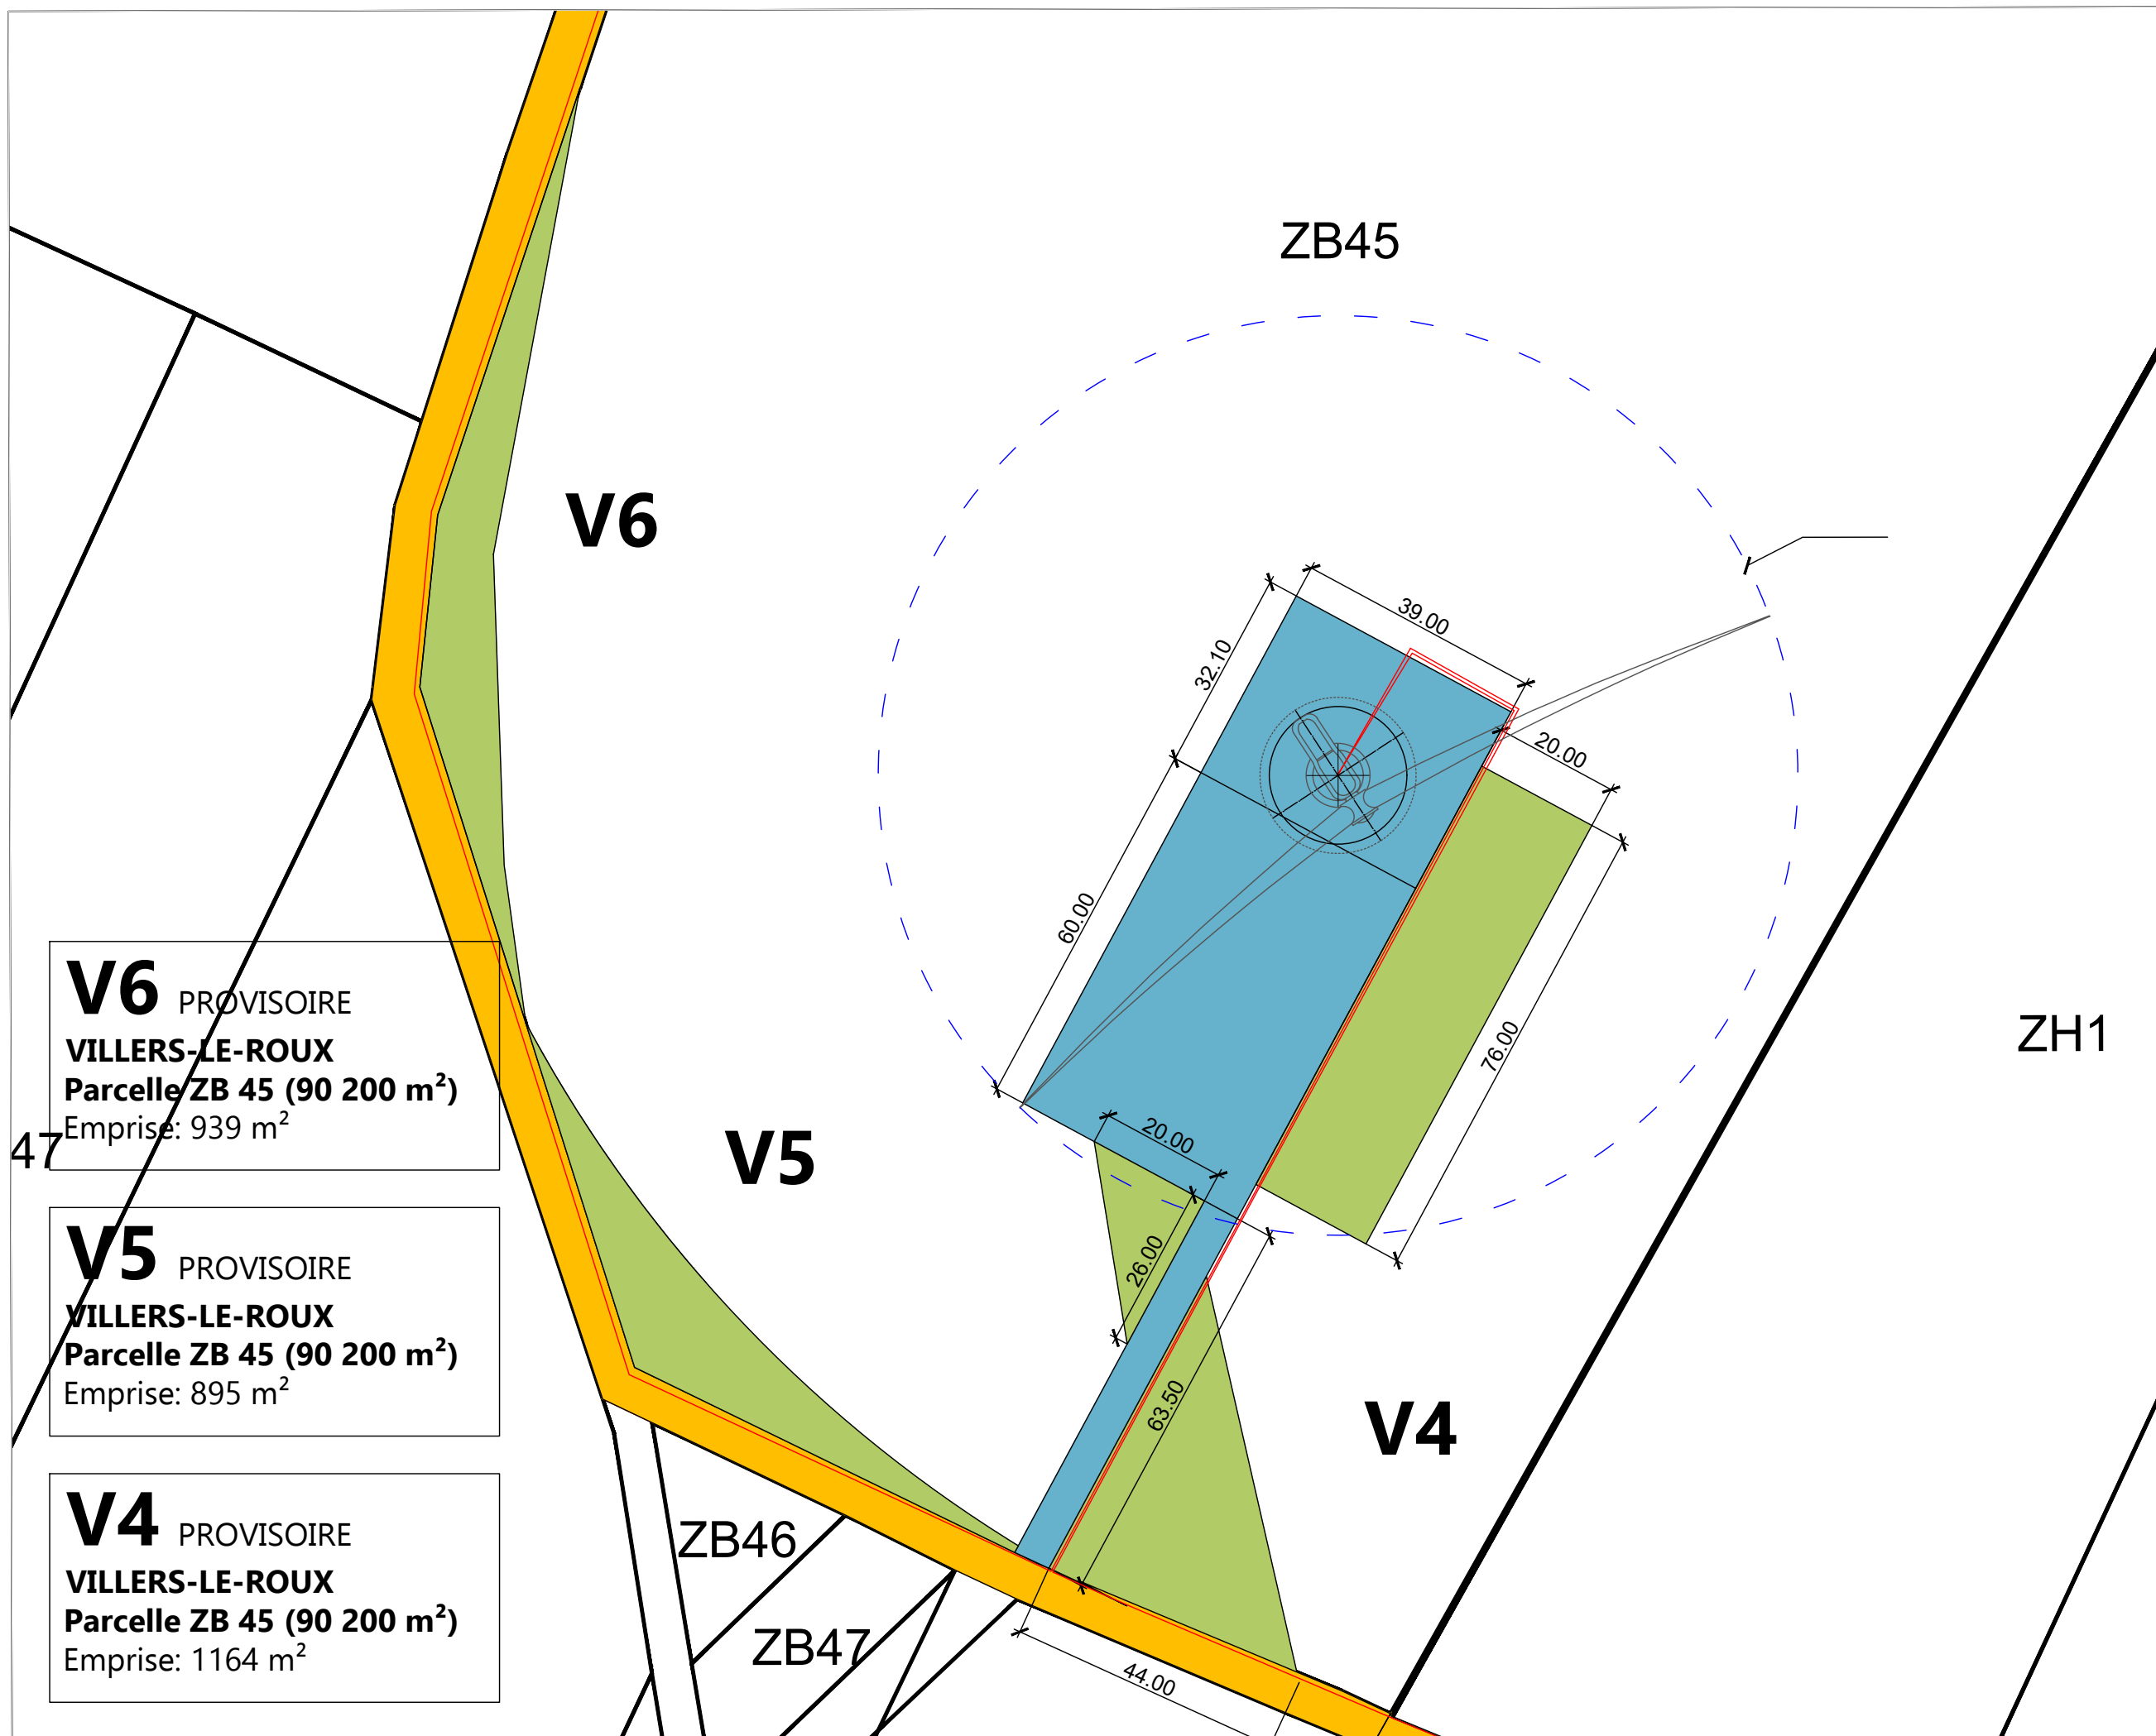


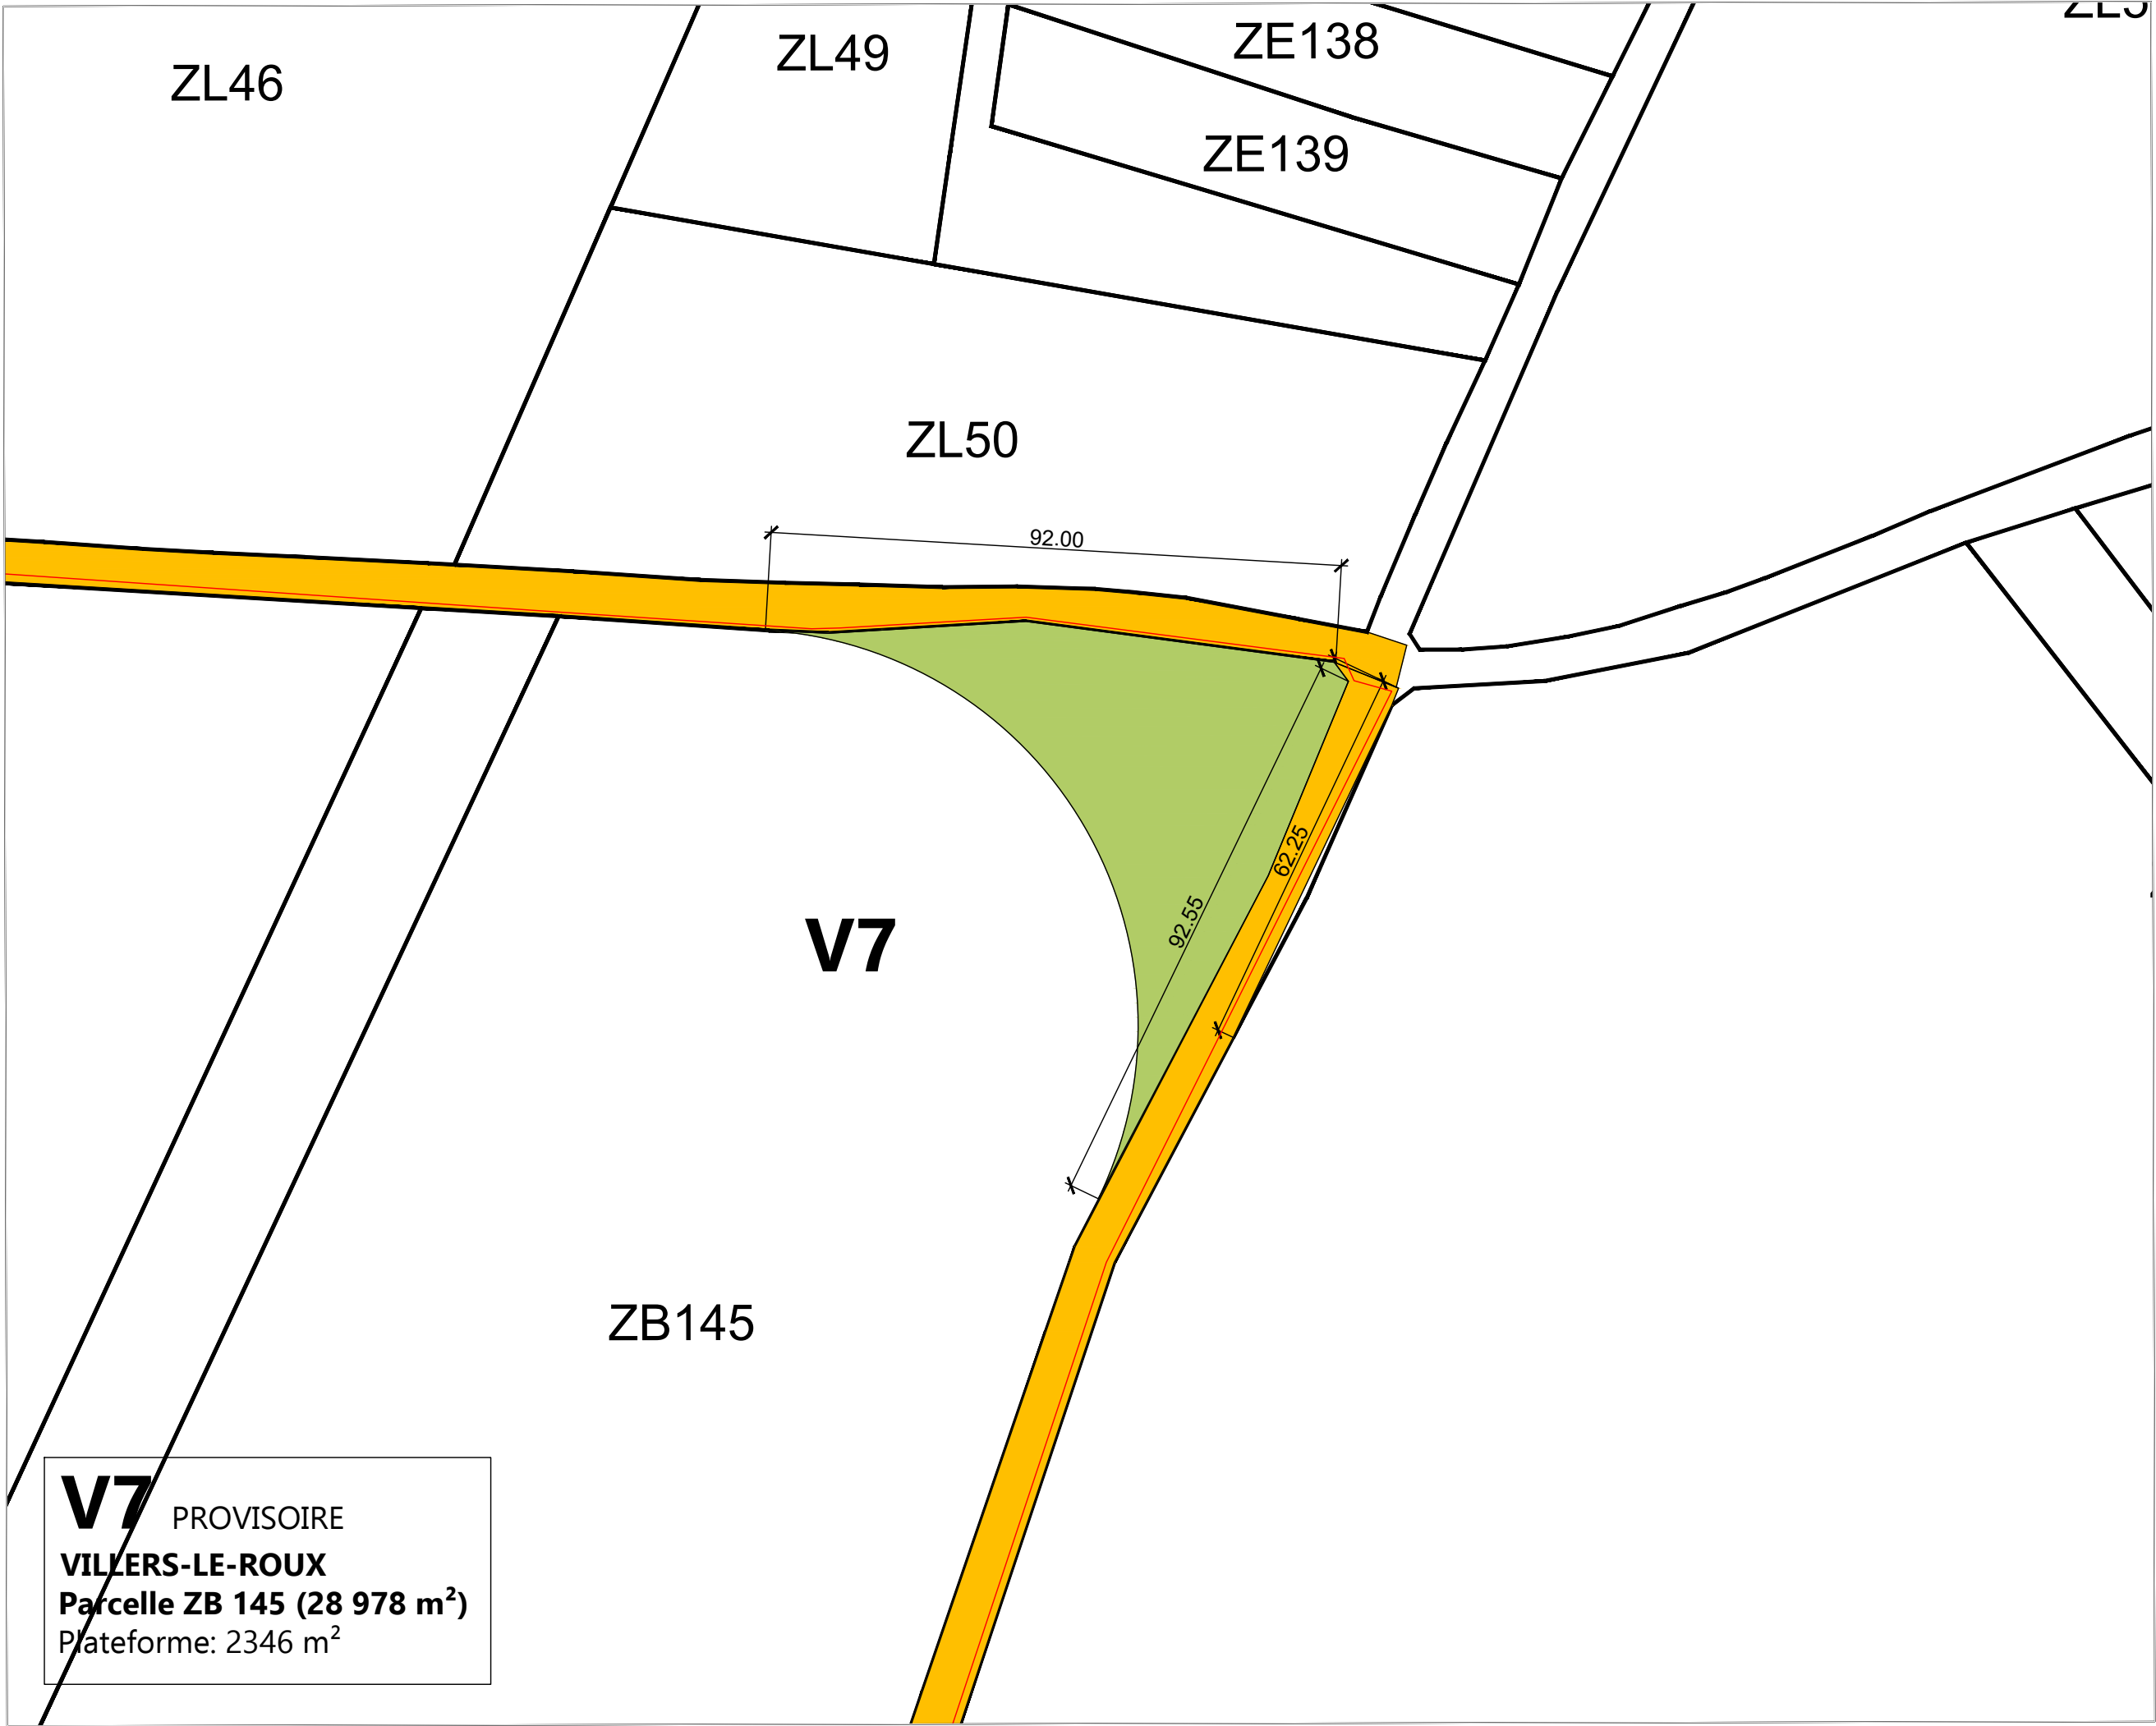

Maître d'ouvrage | h2air
29 rue des Trois Cailloux - 80000 AMIENS
Tél: 03.22.80.01.64 / Fax: 03.22.72.61.84
E-mail: info@h2air.fr


PROJET EOLIEN
"EOLIENNES DE LA
SABLINE "
COMMUNE DE VILLIERS LE ROUX
ET DE LA MAGDELEINE

- Parcelle du projet
- Emprise permanente
- Emprise temporaire
- Renforcement de voirie
- Poste de livraison
- Zone de Survol
- Raccordement

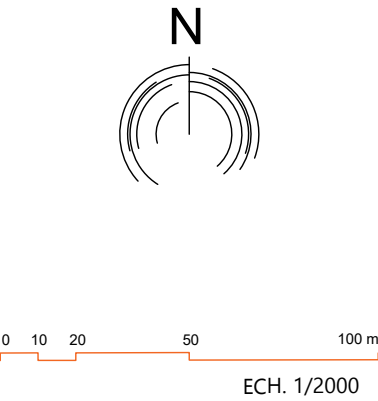

VIRAGE 7
PM-V7
PLAN MASSE

Date: 30 / 07 / 2025

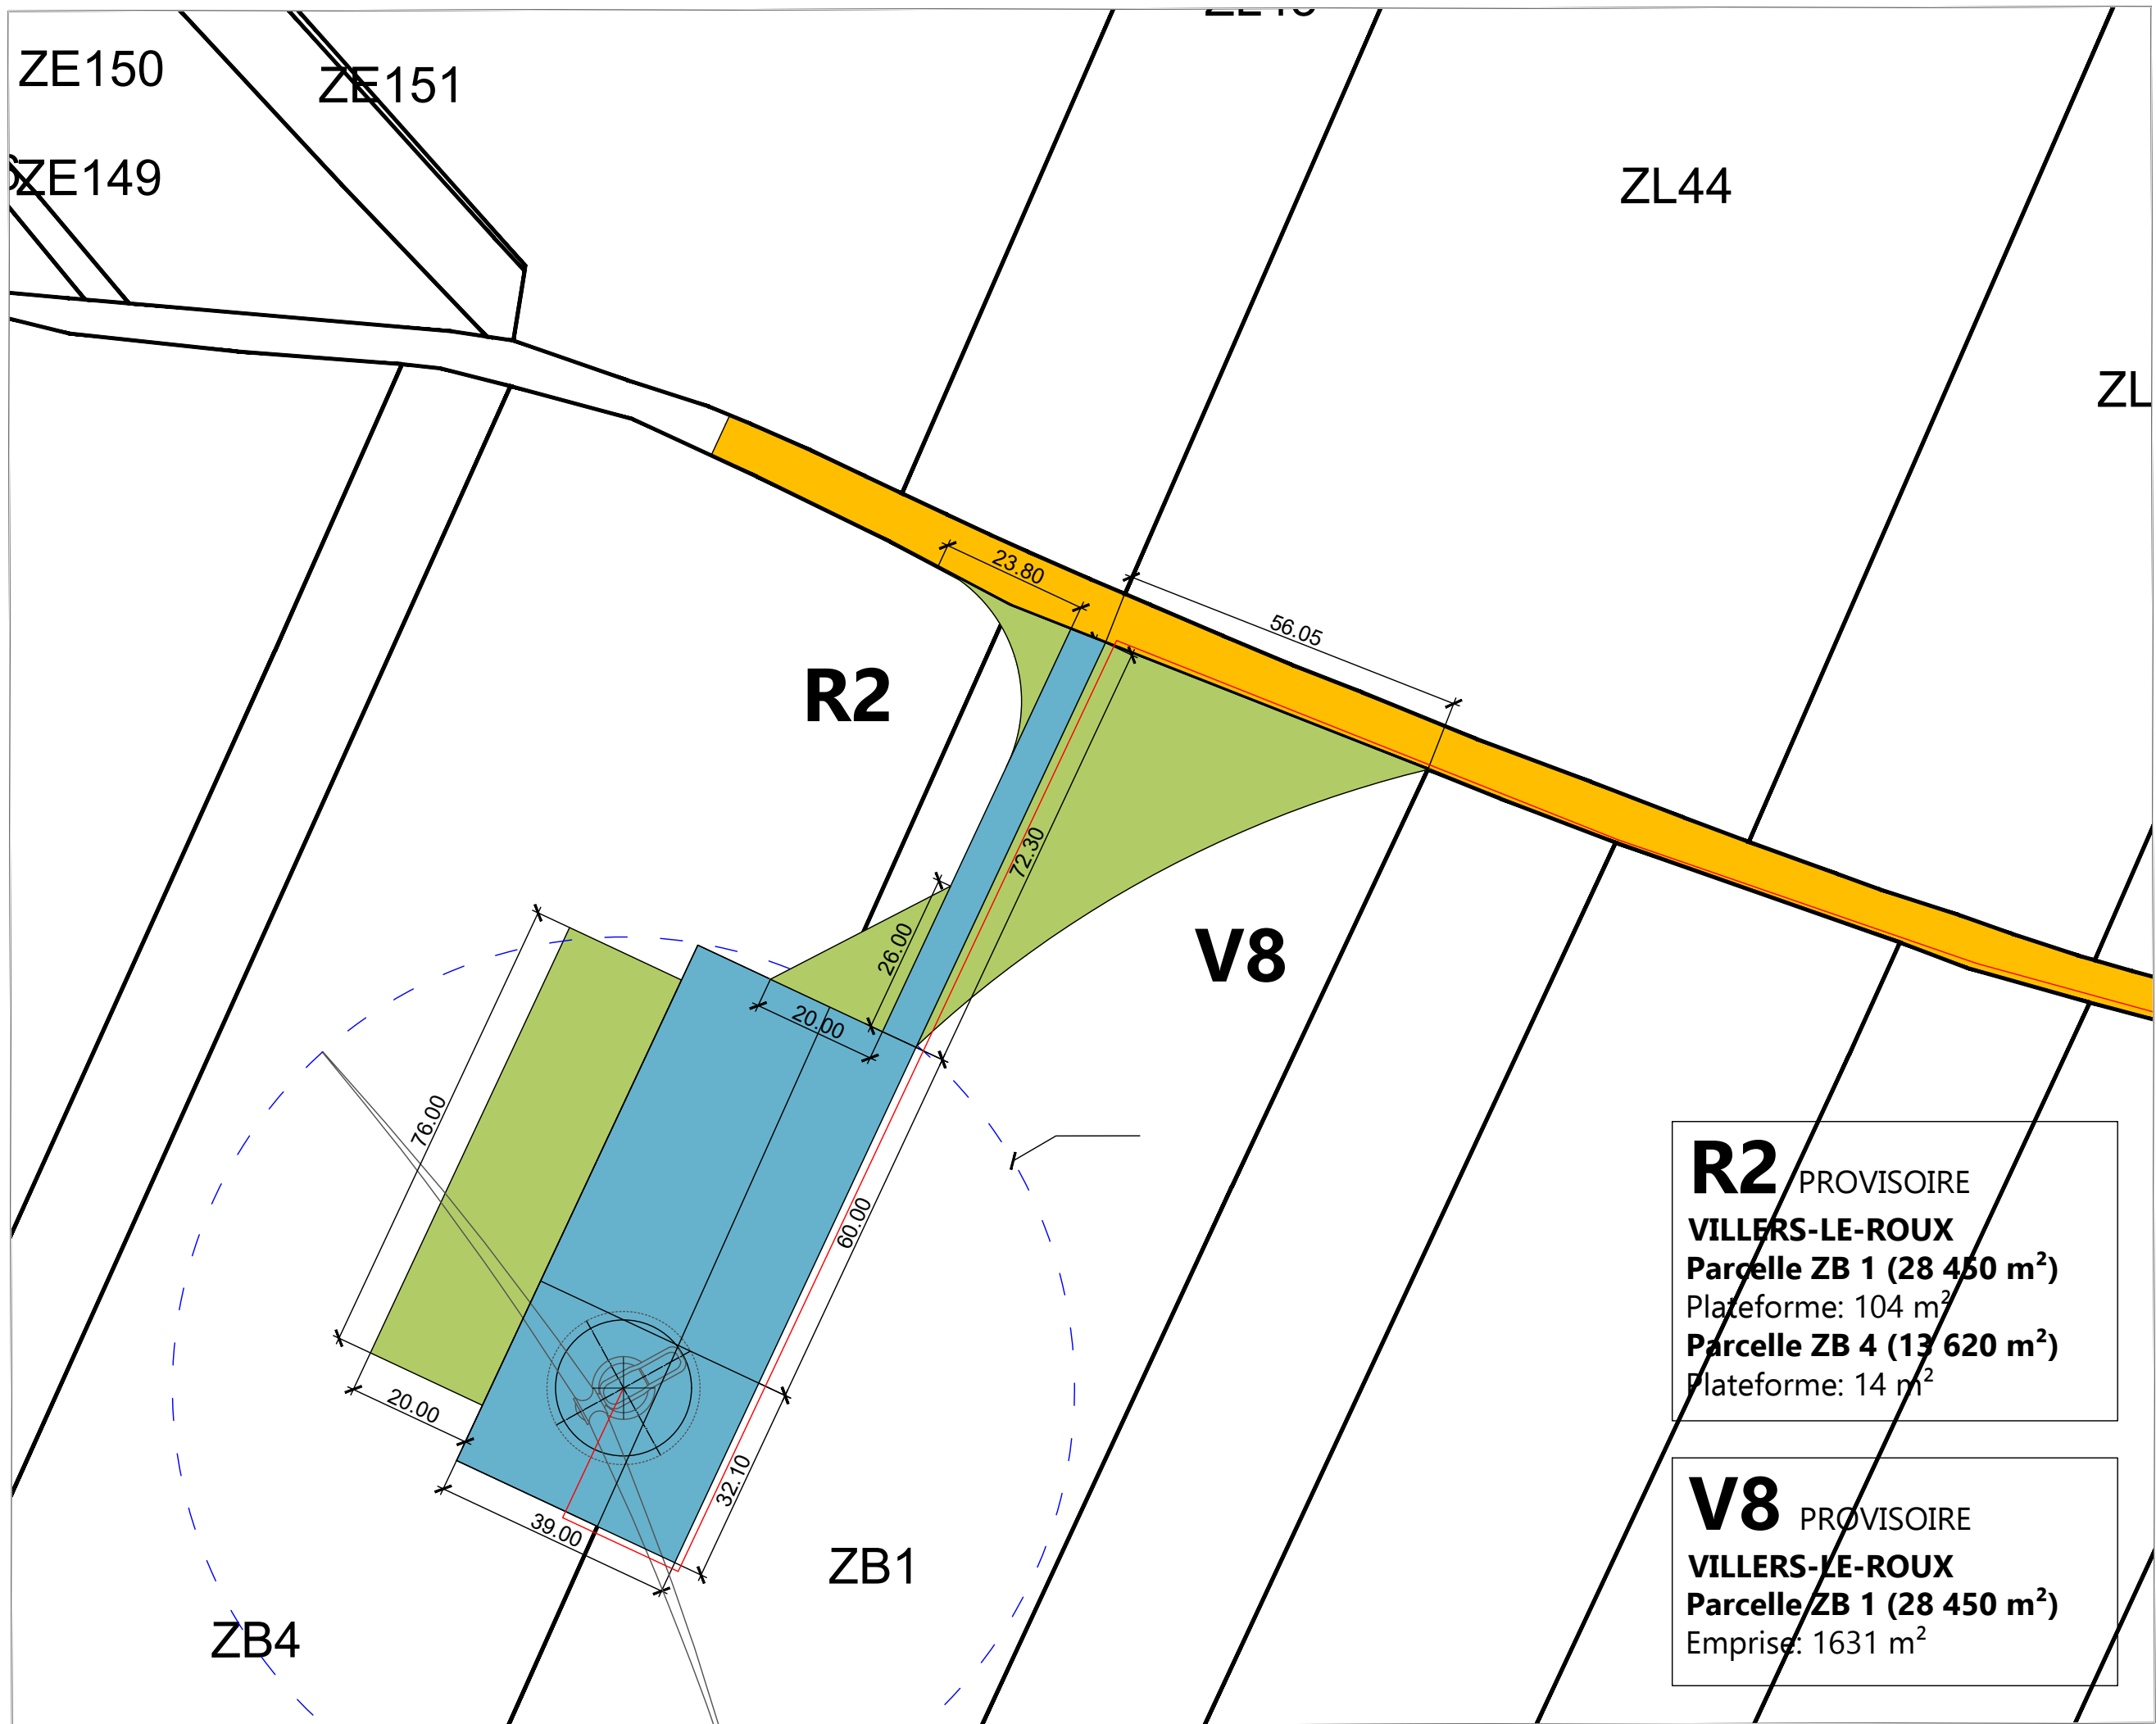


Maître d'ouvrage | H2air
29 rue des Trois Cailloux - 80000 AMIENS
Tél: 03.22.80.01.64 / Fax: 03.22.72.61.84
E-mail: info@h2air.fr

PROJET EOLIEN
"EOLIENNES DE LA
SABLINE "

COMMUNE DE VILLERS LE ROUX
ET DE LA MAGDELEINE

- Parcelle du projet
- Emprise permanente
- Emprise temporaire
- Renforcement de voirie
- Poste de livraison
- Zone de Survol
- Raccordement

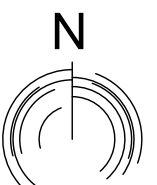

0 10 20 50 100 m
ECH. 1/2000

R2 PROVISOIRE
VILLERS-LE-ROUX
Parcelle ZB 1 (28 450 m²)
Plateforme: 104 m²
Parcelle ZB 4 (13 620 m²)
Plateforme: 14 m²

V8 PROVISOIRE
VILLERS-LE-ROUX
Parcelle ZB 1 (28 450 m²)
Emprise: 1631 m²

VIRAGE 8
RETOURNEMENT 2

PM-V8-R2
PLAN MASSE
Date: 30 / 07 / 2025