


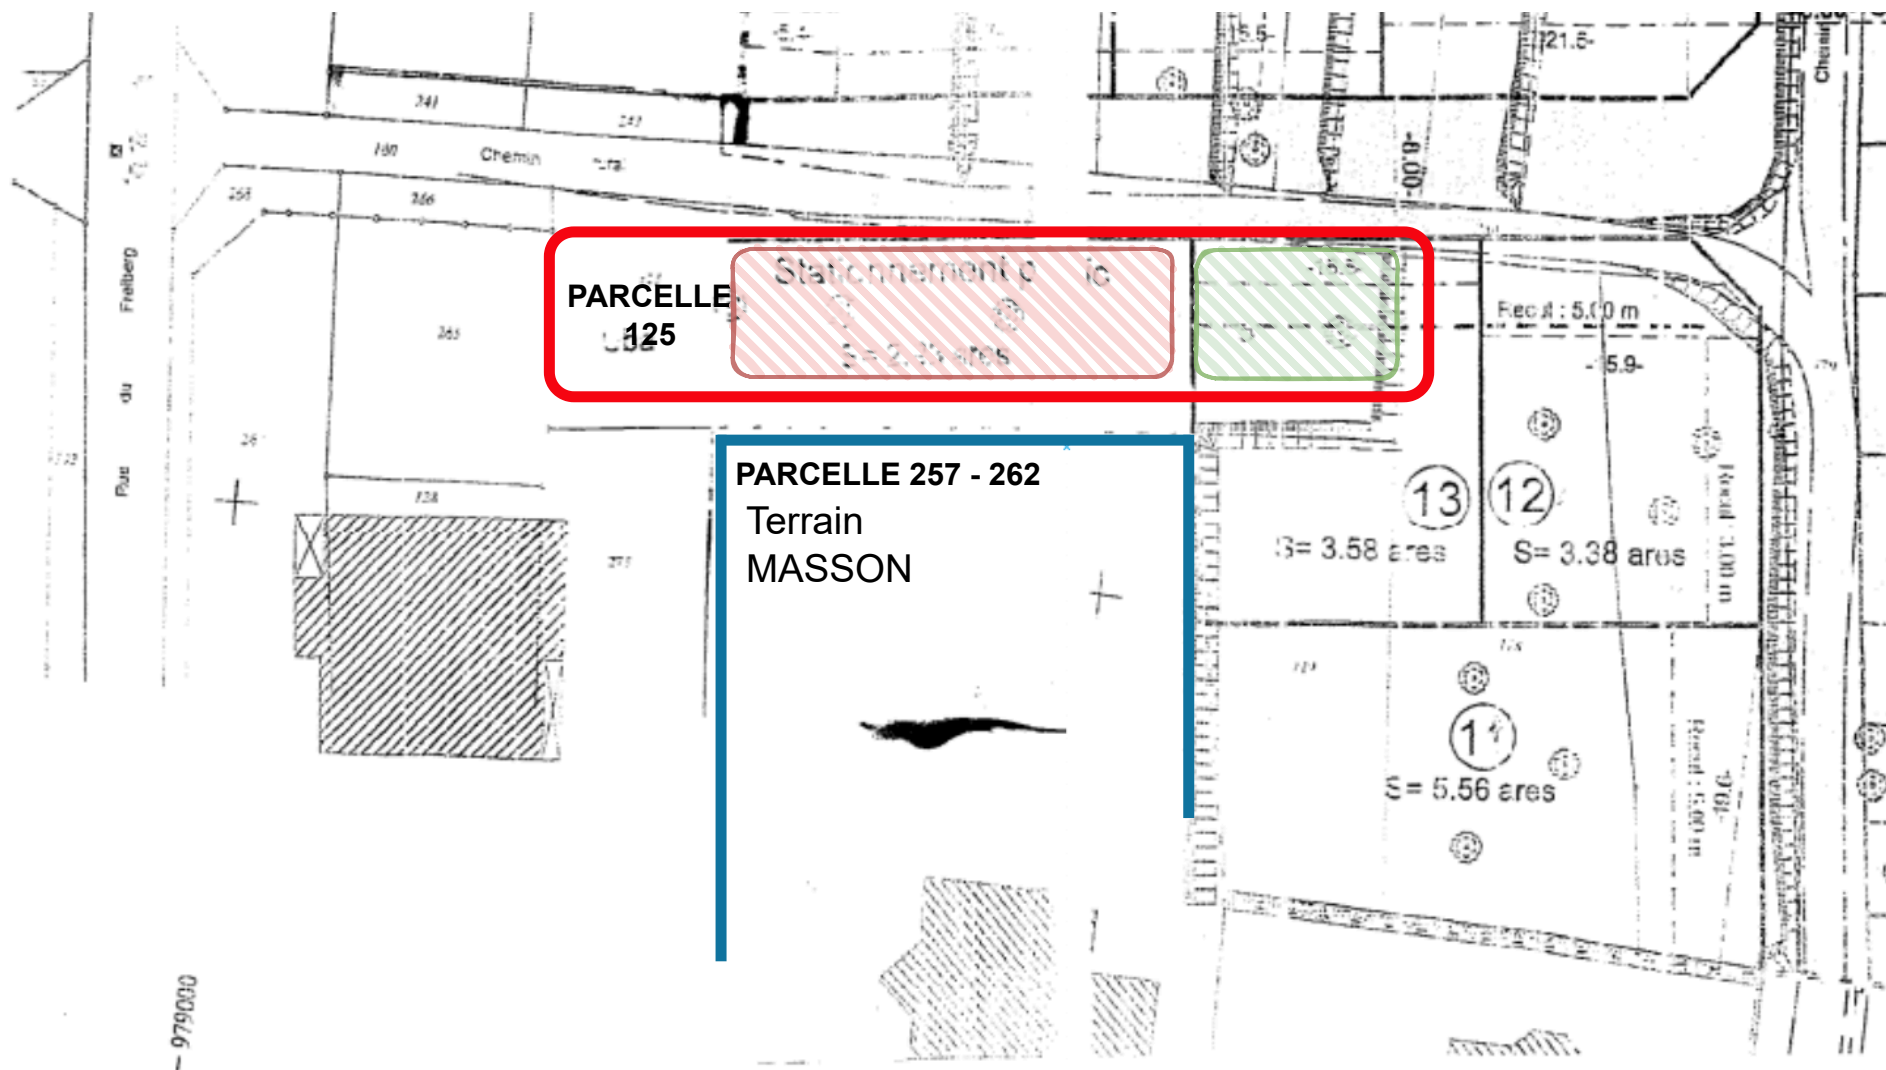

Parcelle 21 0125

Partie que nous souhaitons acquérir

Partie intégrée au terrain voisin