Département du Bas-Rhin

Pays de Sainte Odile
Communauté de Communes

Annexes sanitaires

Eau potable

Commune de Bernardswiller

BEREST INGÉNIERIE

Bureaux d'études réunis de l'Est
Ingénieurs civils des collectivités publiques
Infrastructure - Ingénierie

Siège social:
8, rue Girlenhirsch - BP 30012 - 67401 Illkirch-Graffenstaden
Tél: 03 88 65 36 06 - Télécopieur: 03 88 67 33 52 - Groupe 6
Email: berest@berest.fr


Indice	Date	Réalisé par	Objet de la modification
A	26/03/2025	L. WATIER	Version initiale


Responsable projet	Vérificateur	Echelle	N° Affaire	N° Pièce
X. GRANDJEAN	M. CAPRON	1/2000	67 1100 24 060 6 0	AEP 1

Légende

Réseau d'eau potable
- Ouvrages de stockage
- Stations de pompage
- Point d'eau incendie
- Réseau d'eau potable
- Branchements
- Emprise des ouvrages

Limites administratives
- Bâtis
- Zones urbanisables 1AU et 2AU
- Parcelles cadastrales
- Limites communales

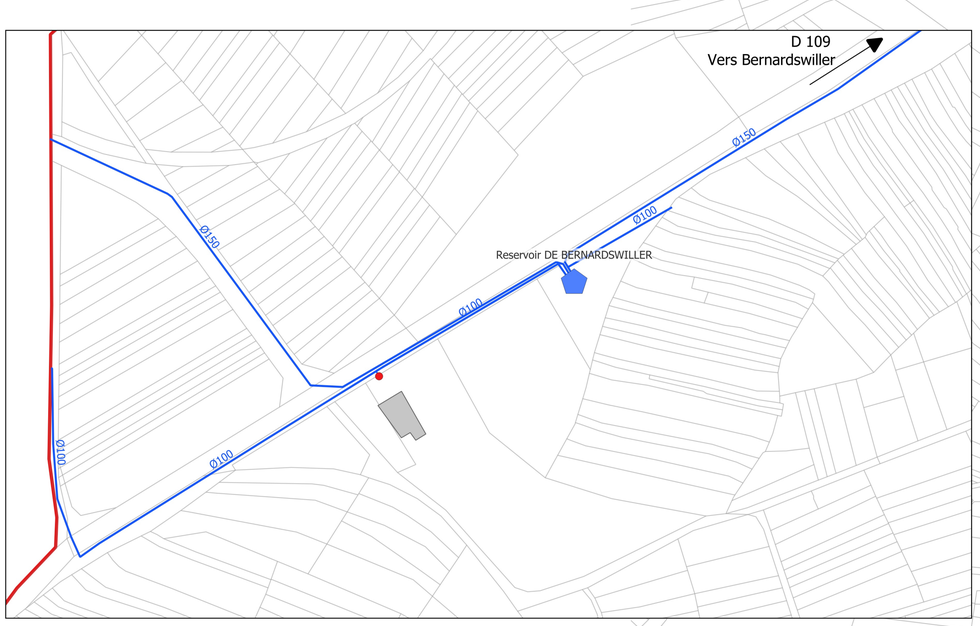

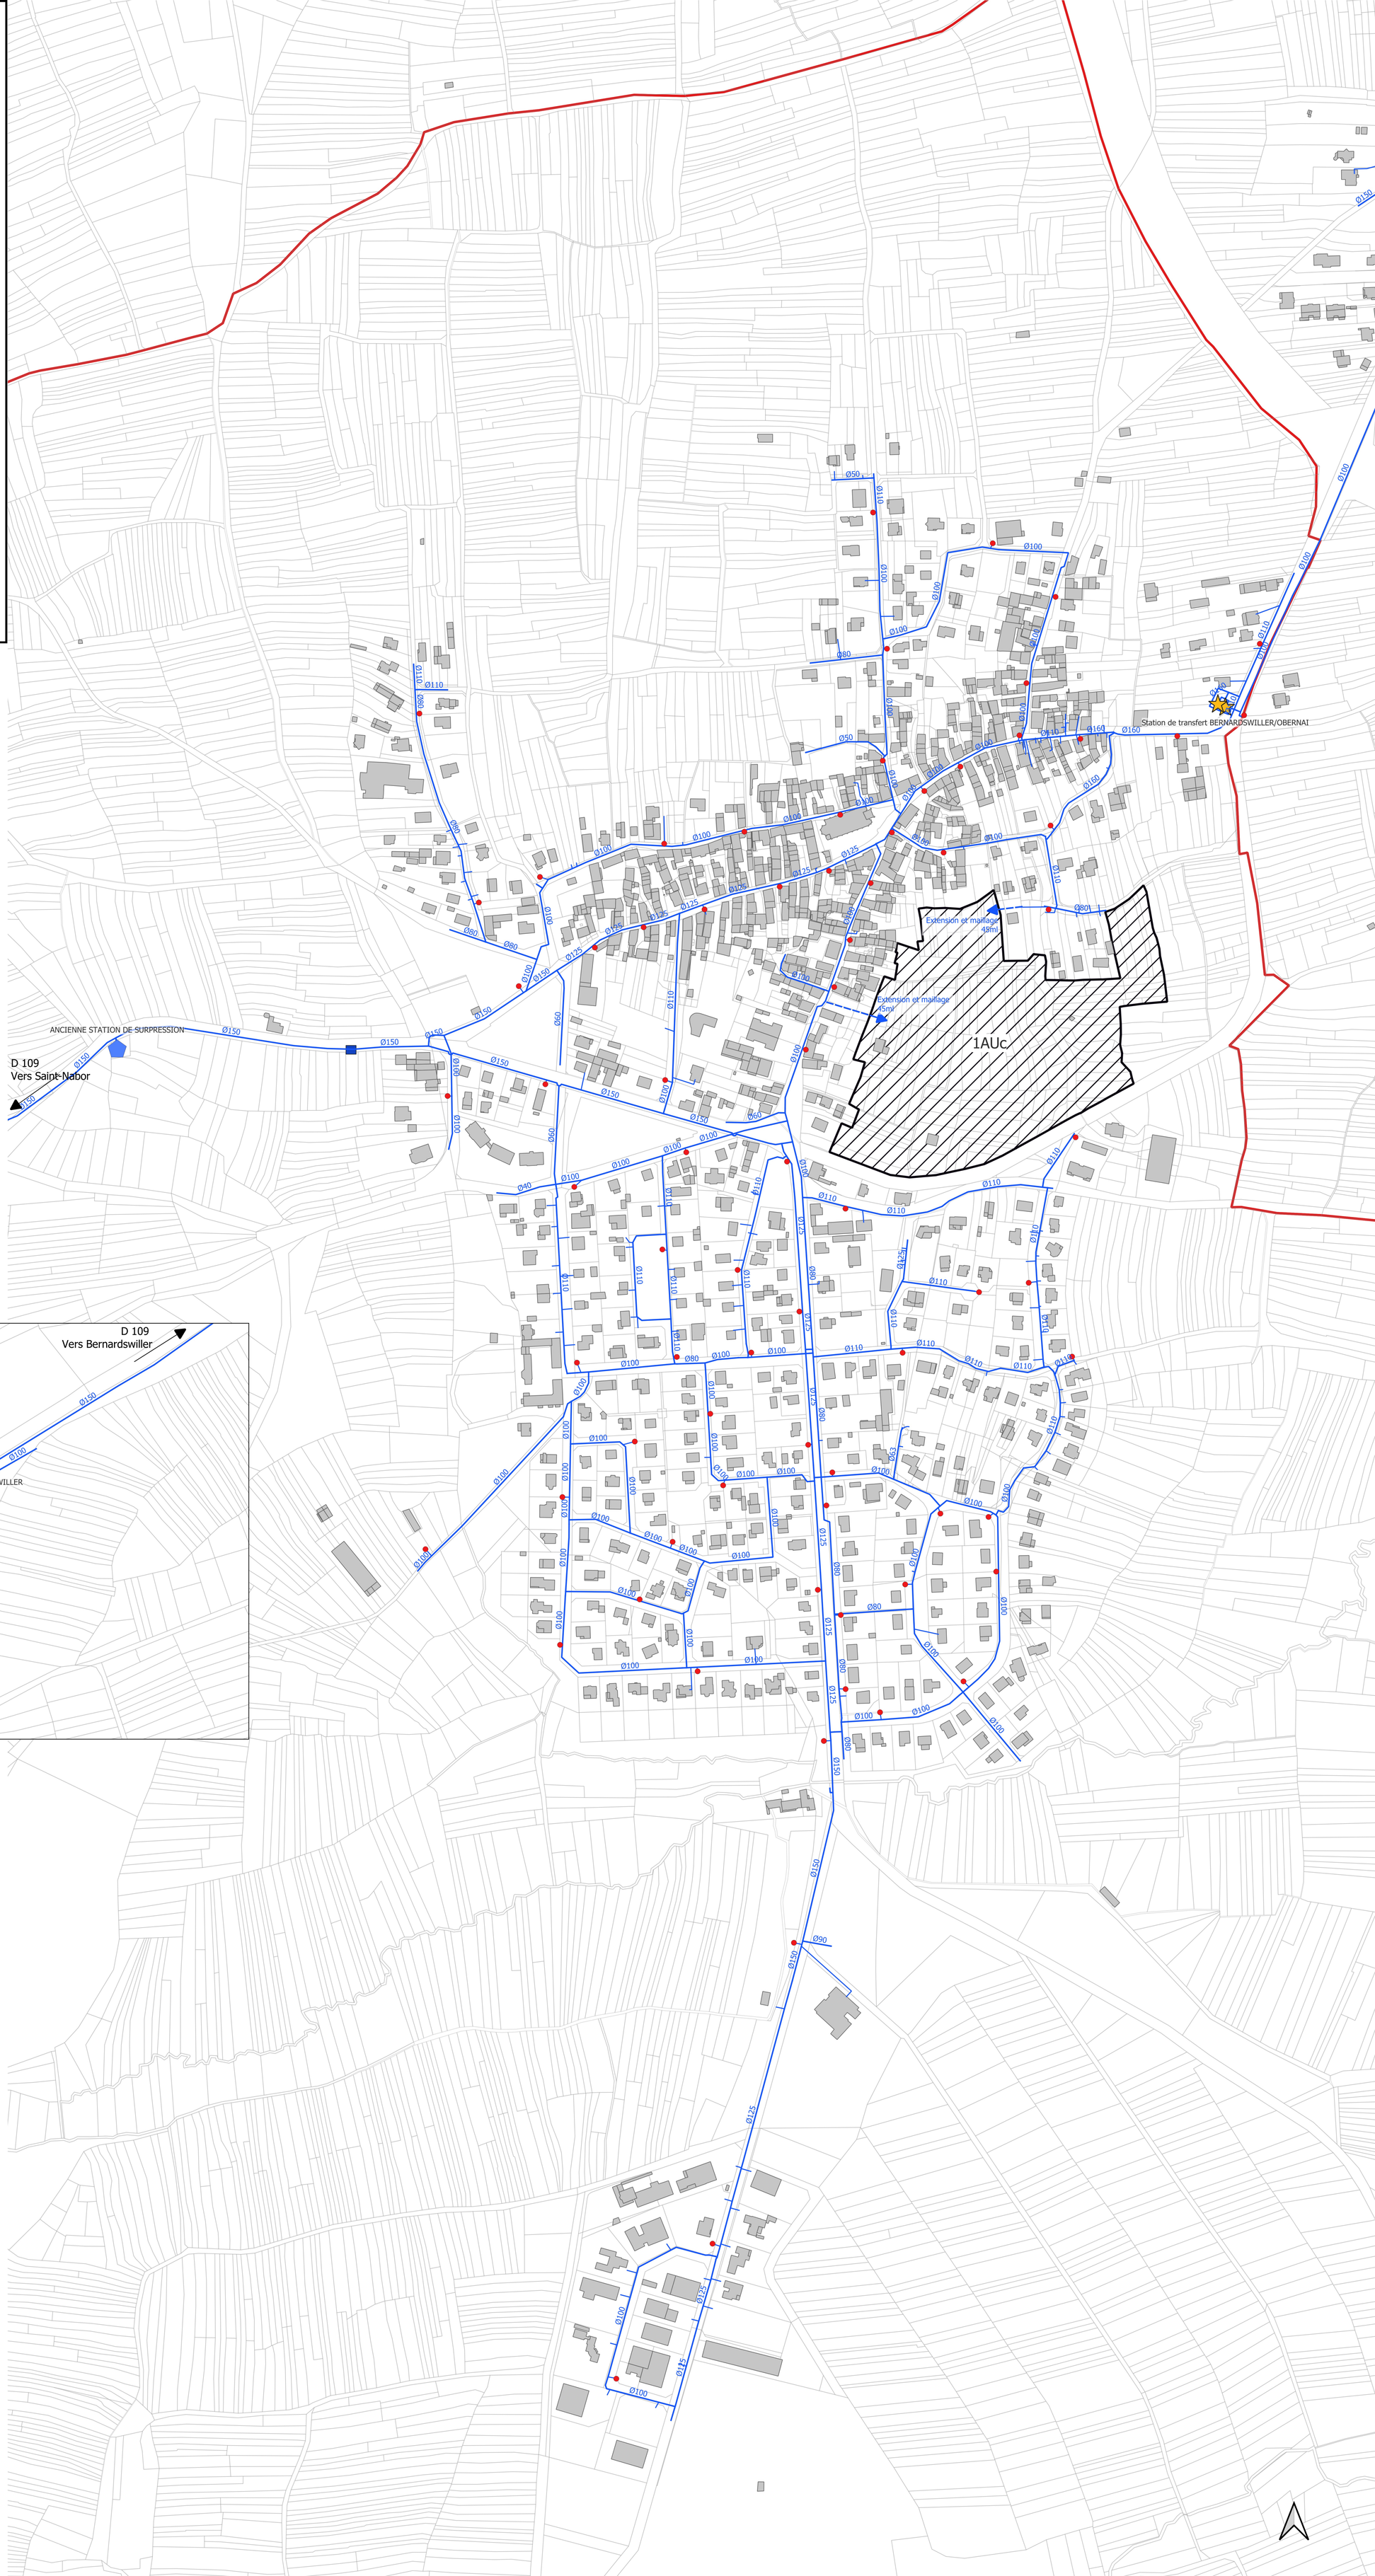

Département du Bas-Rhin

MAIRIE D'INNENHEIM

Communauté de Communes Pays de Sainte Odile

Annexes sanitaires

Eau potable

Commune de Innenheim

Bureaux d'études réunis de l'Est
Ingénieurs civils des collectivités publiques
Infrastructure - Ingénierie


Siège social:
8, rue Girtenhirsch - BP 30012 - 67401 Illkirch-Graffenstaden
Tél: 03 88 65 36 06 - Télécopieur: 03 88 67 33 52 - Groupe 6
Email: berest@berest.fr

Indice	Date	Réalisé par	Objet de la modification
A	26/03/2025	L. WATIER	Version initiale

Responsable projet	Vérificateur	Echelle	N° Affaire	N° Pièce
X. GRANDJEAN	M. CAPRON	1/2000	67 1100 24 060 6 0	AEP 2

Réseau d'eau potable
- Point d'eau incendie
- Réseau d'eau potable
- Branchements
- Emprise des ouvrages

Limites administratives
- Bâtis
- Zones urbanisables 1AU et 2AU
- Parcelles cadatrales
- Limites communales

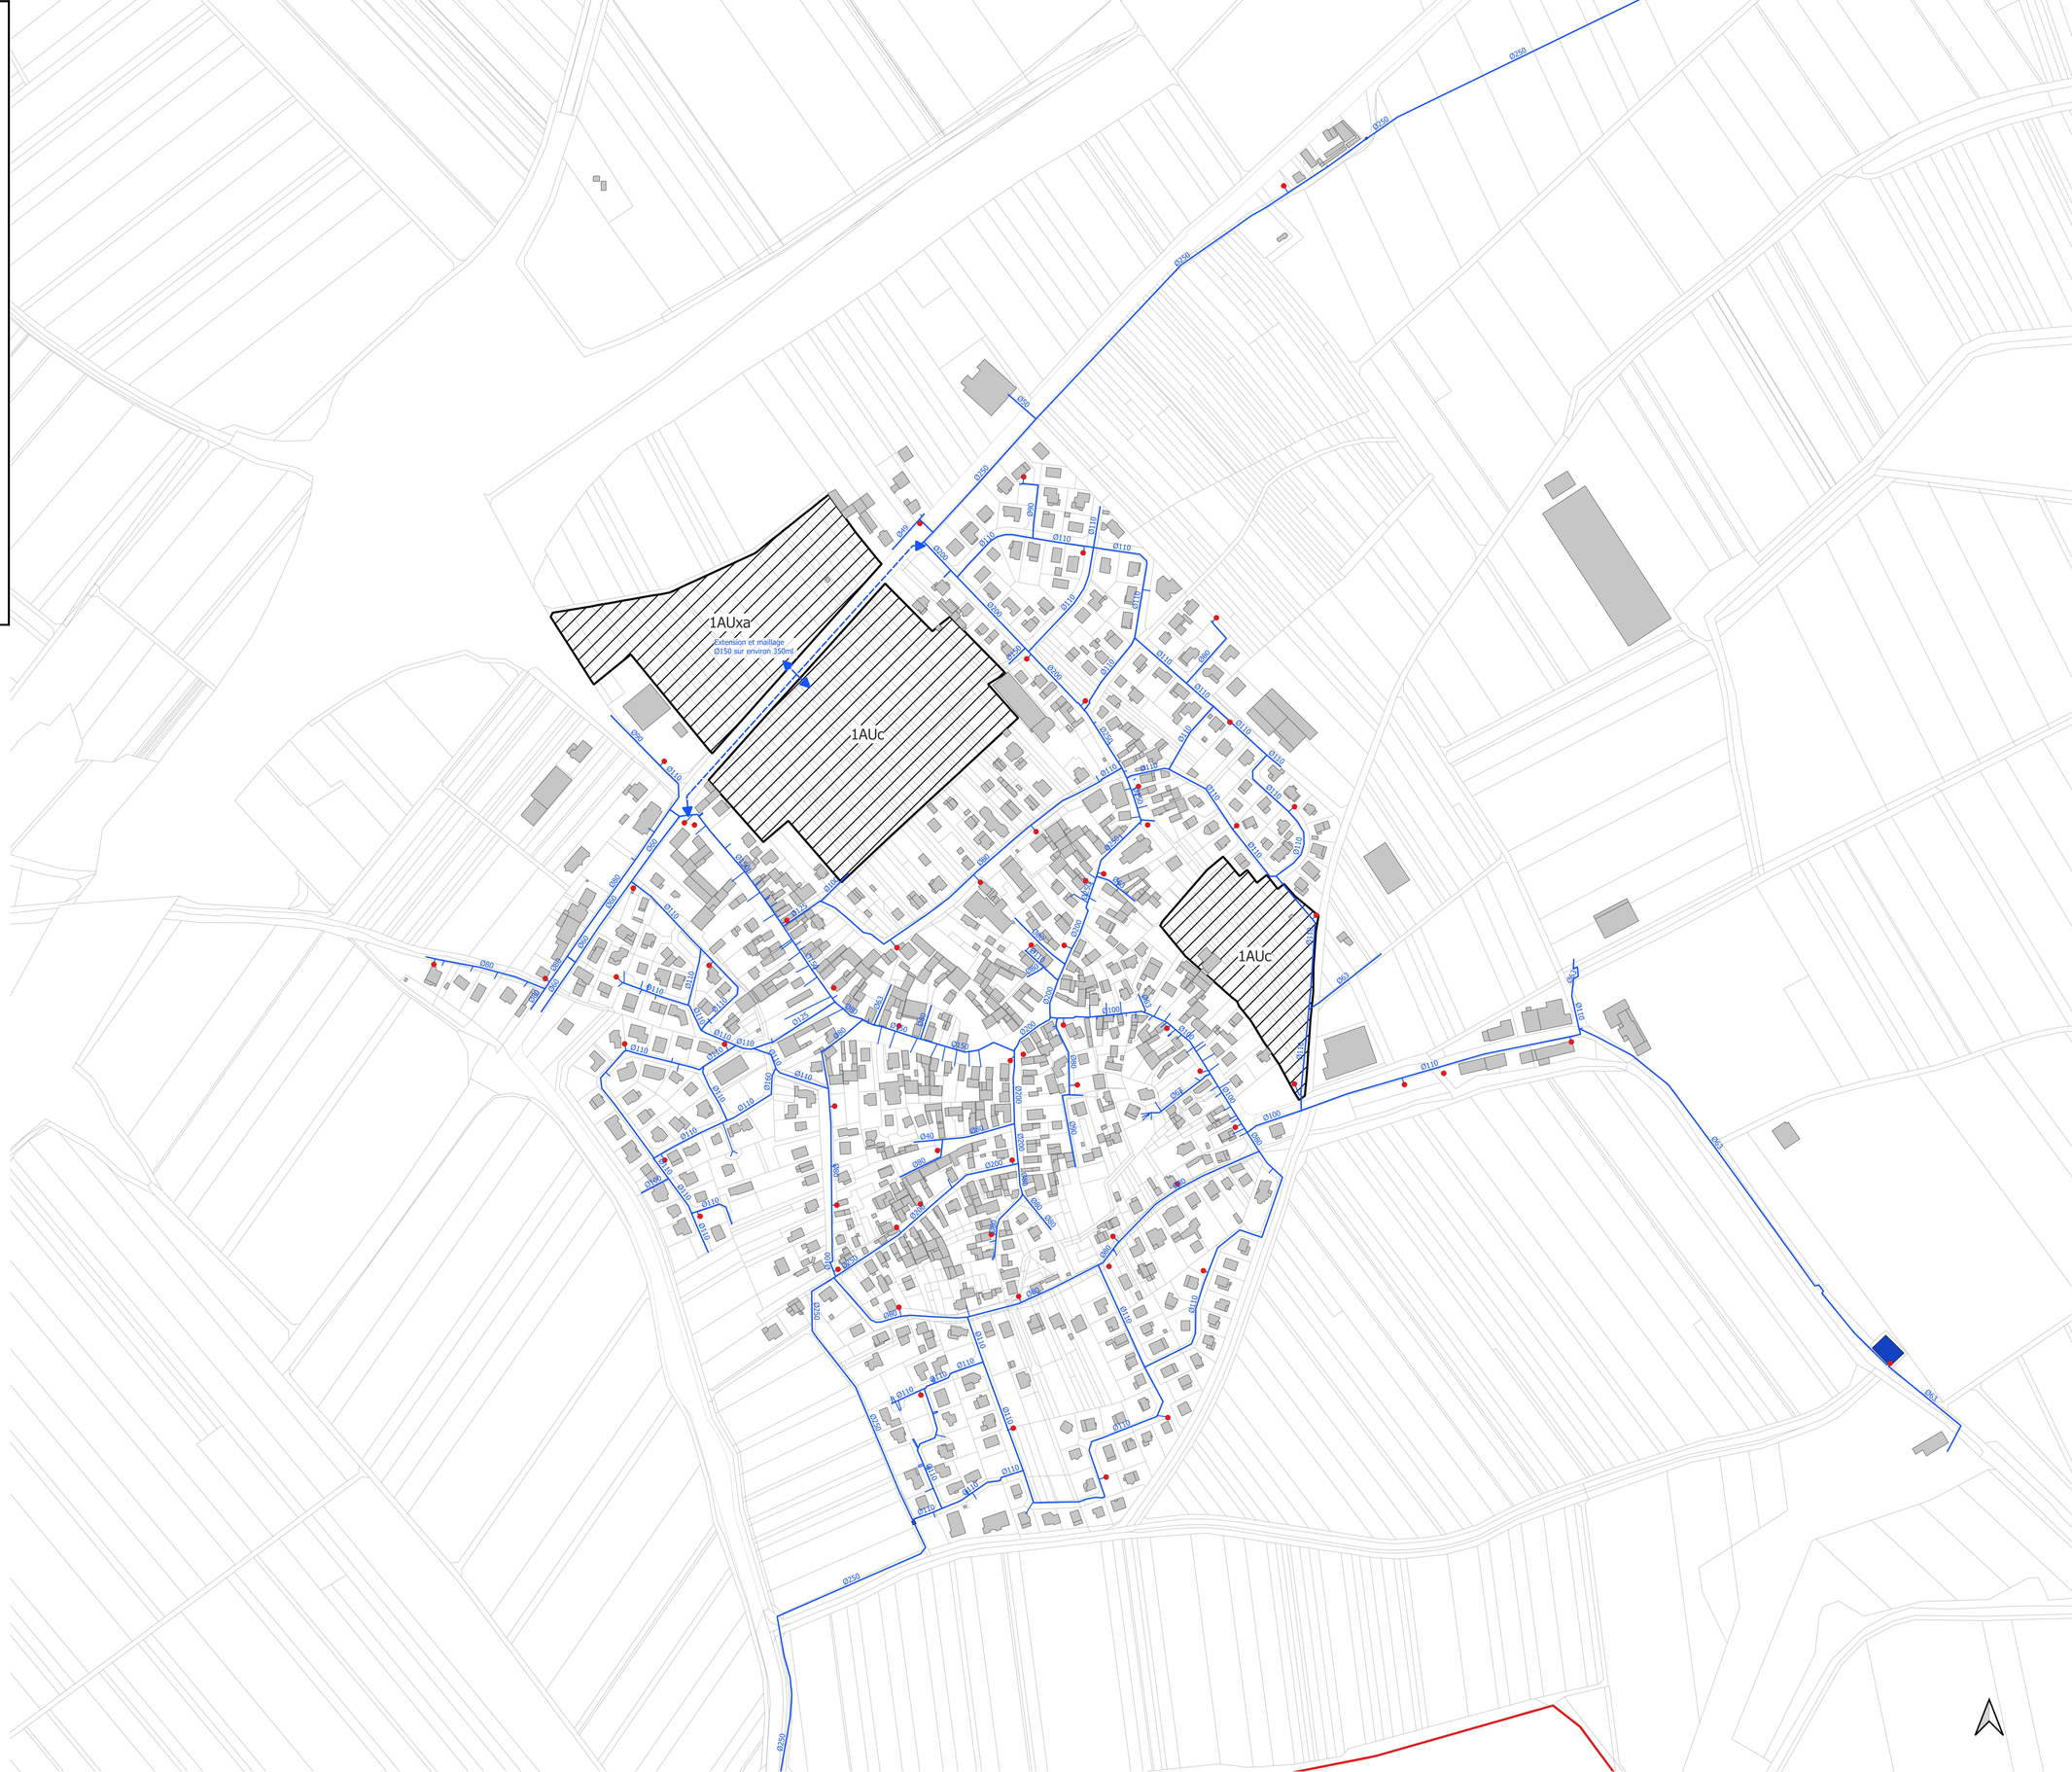

Département du Bas-Rhin

KRAUTERGERSHEIM
CAPITALE DE LA CHOUCROUTE

Pays de Sainte Odile
Communauté de Communes

Annexes sanitaires

Eau potable

Commune de Krautergersheim

BEREST INGÉNIERIE

Bureaux d'études réunis de l'Est
Ingénieurs civils des collectivités publiques
Infrastructure - Ingénierie

Siège social:
8, rue Girlenhirsch - BP 30012 - 67401 Illkirch-Graffenstaden
Tél: 03 88 65 36 06 - Télécopieur: 03 88 67 33 52 - Groupe 6
Email: berest@berest.fr

Indice	Date	Réalisé par	Objet de la modification
A	26/03/2025	L. WATTIER	Version initiale

Responsable projet	Vérificateur	Echelle	N° Affaire	N° Pièce
X. GRANDJEAN	M. CAPRON	1/2000	67 1100 24 060 6 0	AEP 3

Légende

Réseau d'eau potable
- Stations de pompage
- Point d'eau incendie
- Réseau d'eau potable
- Branchements
- Emprise des ouvrages

Limites administratives
- Bâtis
- Zones urbanisables 1AU et 2AU
- Parcelles cadastrales
- Limites communales



Département du Bas-Rhin

Commune de Meistratzheim

Communauté de Communes Pays de Sainte Odile

Annexes sanitaires

Eau potable

Commune de Meistratzheim

Bureaux d'études réunis de l'Est
Ingénieurs civils des collectivités publiques
Infrastructure - Ingénierie

Siège social:
8, rue Girlenhirsch - BP 30012 - 67401 Illkirch-Graffenstaden
Tél: 03 88 65 36 06 - Télécopieur: 03 88 67 33 52 - Groupe 6
Email: berest@berest.fr


Indice	Date	Réalisé par	Objet de la modification
A	26/03/2025	L. WATIER	Version initiale

Responsable projet	Vérificateur	Echelle	N° Affaire	N° Pièce
[illegible]	[illegible]	[illegible]	[illegible]	[illegible]
Responsable projet	Vérificateur	Echelle	N° Affaire	N° Pièce
X. GRANDJEAN	M. CAPRON	1/2000	67 1100 24 060 6 0	AEP 4

Légende

Réseau d'eau potable
- Point d'eau incendie
- Réseau d'eau potable
- Branchements
- Emprise des ouvrages

Limites administratives
- Bâtis
- Zones urbanisables 1AU et 2AU
- Parcelles cadatrales
- Limites communales

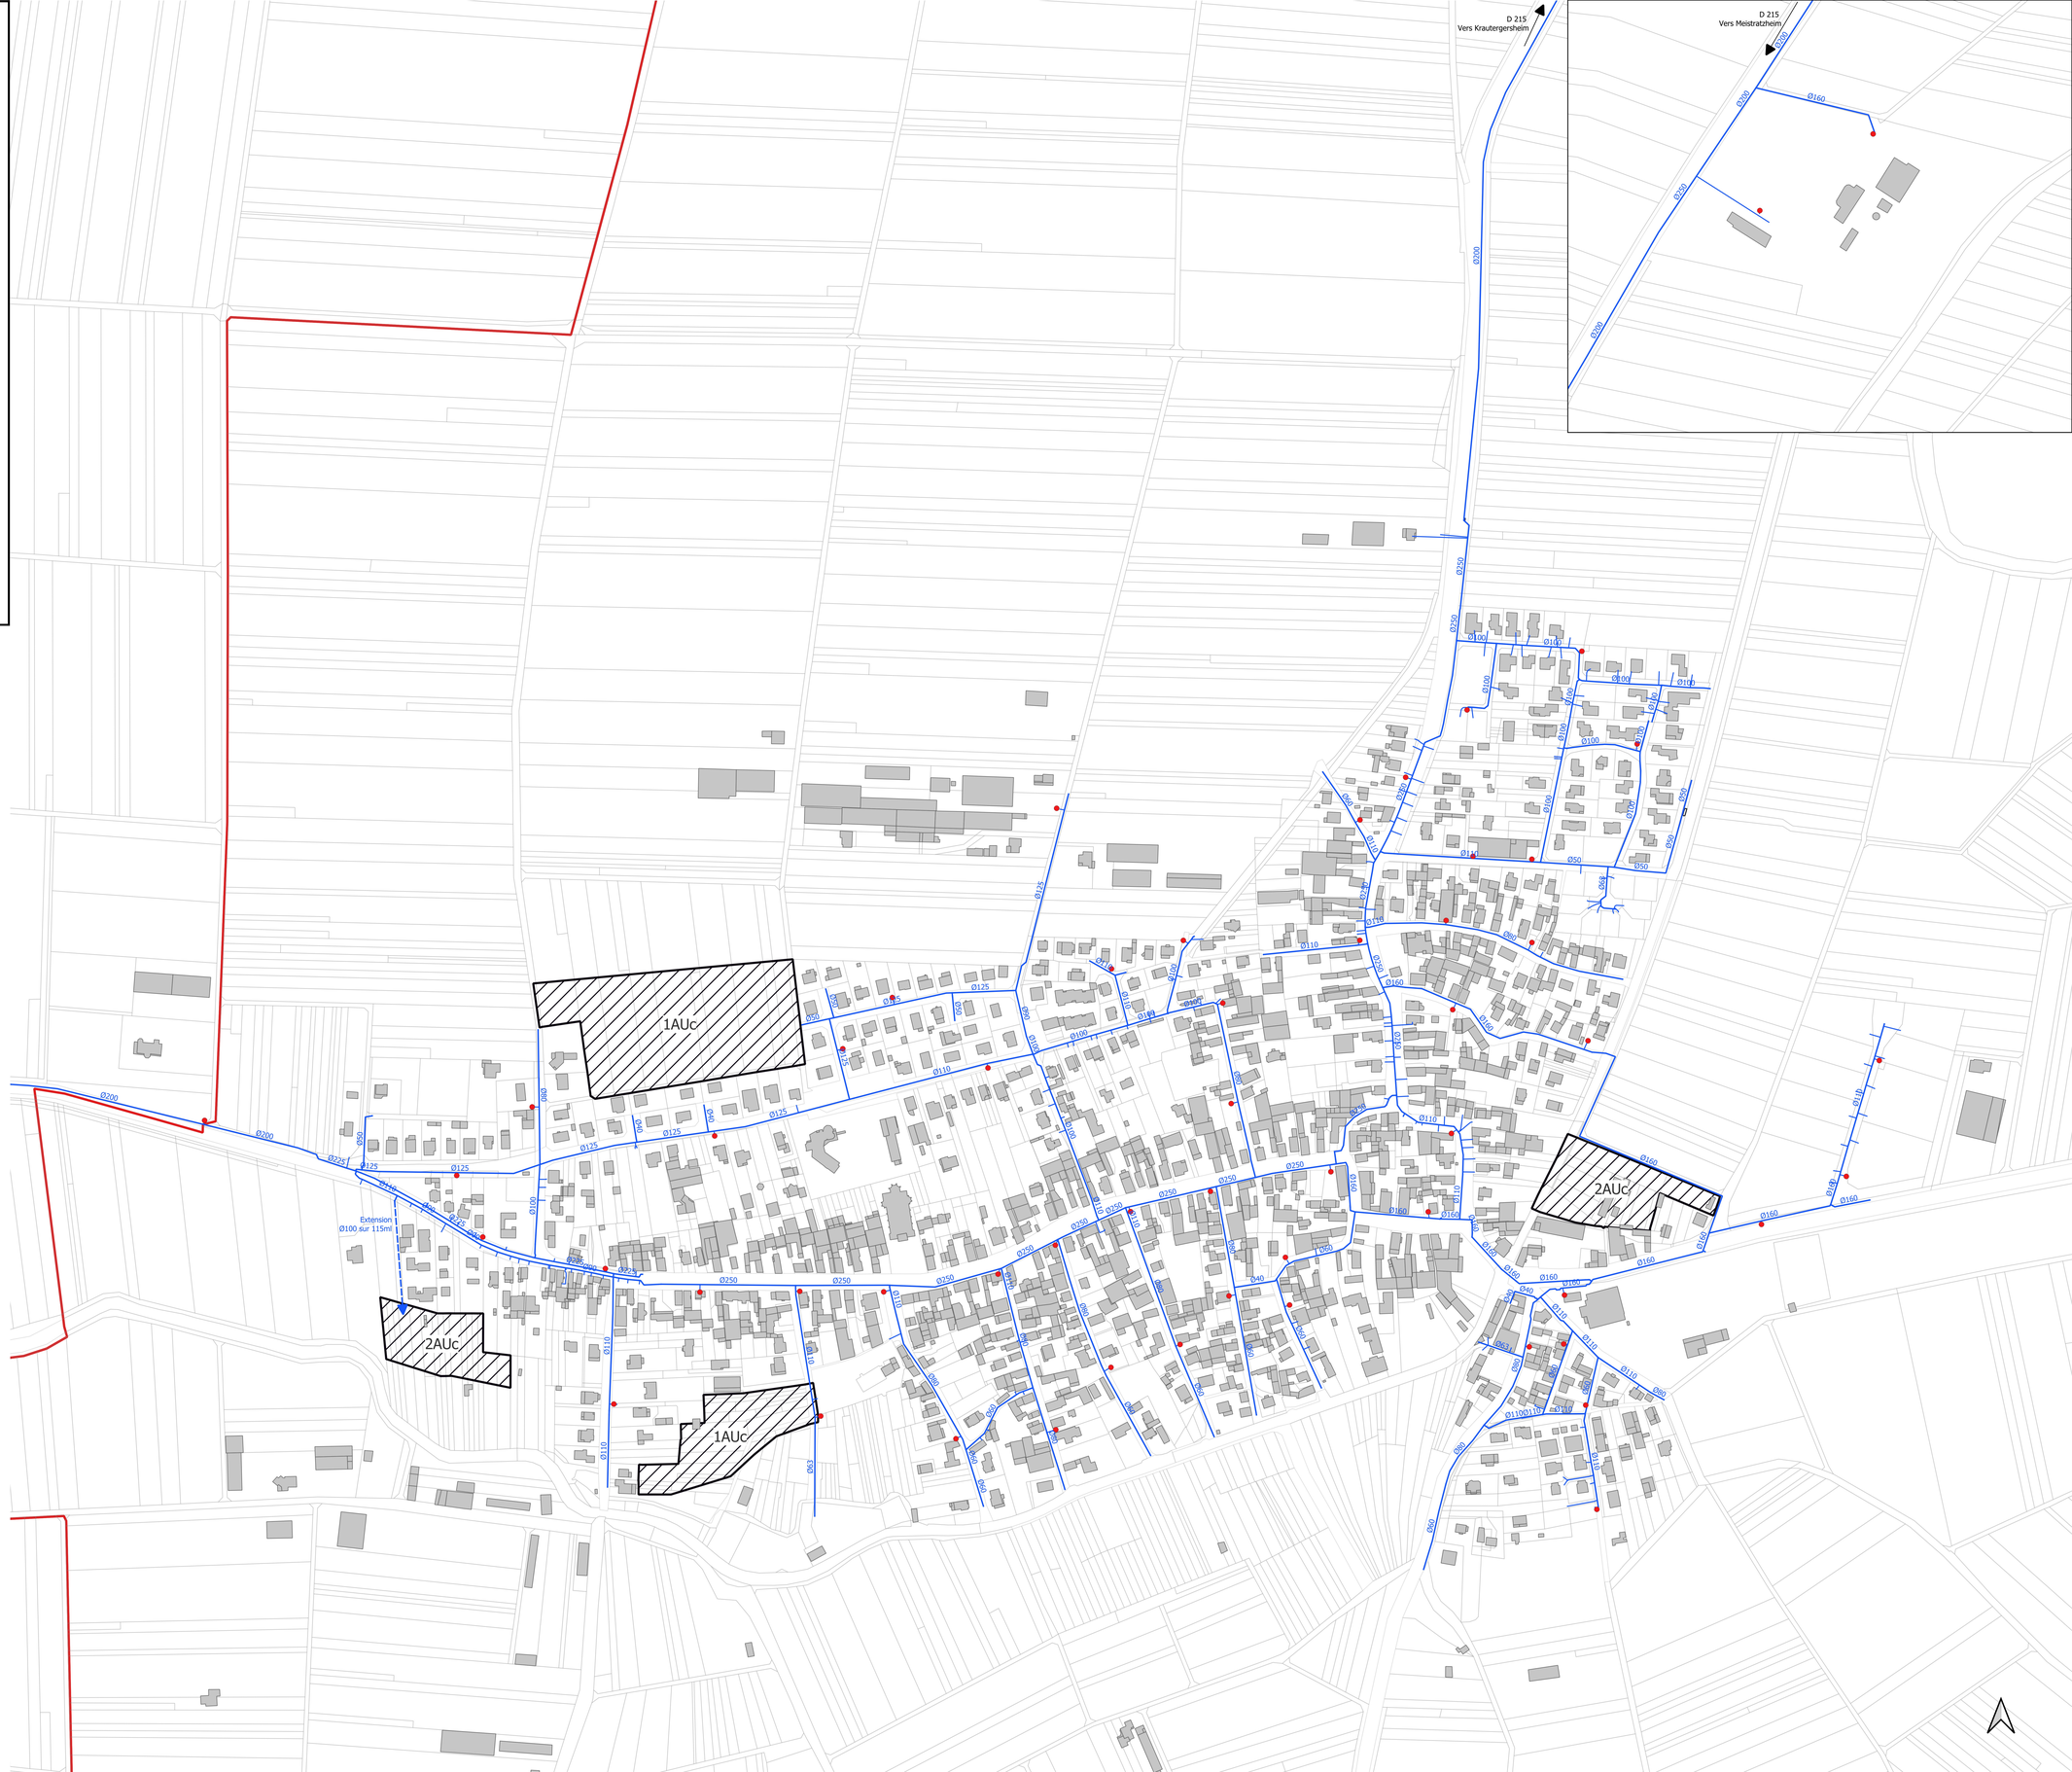

Département du Bas-Rhin

Annexes sanitaires

Eau potable

Commune de Niedernai

Bureaux d'études réunis de l'Est
Ingénieurs civils des collectivités publiques
Infrastructure - Ingénierie

Siège social:
8, rue Girlenhirsch - BP 30012 - 67401 Illkirch-Graffenstaden
Tél: 03 88 65 36 06 - Télécopieur: 03 88 67 33 52 - Groupe 6
Email: berest@berest.fr

Indice	Date	Réalisé par	Objet de la modification
A	26/03/2025	L. WATTIER	Version initiale

Responsable projet	Vérificateur	Echelle	N° Affaire	N° Pièce
X. GRANDJEAN	M. CAPRON	1/2000	67 1100 24 060 6 0	AEP 5

Légende

Réseau d'eau potable
- Point d'eau incendie
- Réseau d'eau potable
- Branchements
- Emprise des ouvrages

Limites administratives
- Bâtis
- Zones urbanisables 1AU et 2AU
- Parcelles cadatrales
- Limites communales

1AUe
1AUc
2AUc
1AUc
Extension
Ø100 sur 55ml

Département du Bas-Rhin

Communauté de Communes

Annexes sanitaires

Eau potable

Commune d'Obernai

Bureaux d'études réunis de l'Est
Ingénieurs civils des collectivités publiques
Infrastructure - Ingénierie

Siège social:
8, rue Girlenhirsch - BP 30012 - 67401 Illkirch-Graffenstaden
Tél: 03 88 65 36 06 – Télécopieur: 03 88 67 33 52 - Groupe 6
Email: berest@berest.fr


Indice	Date	Réalisé par	Objet de la modification
A	26/03/2025	L. WATIER	Version initiale

Responsable projet	Vérificateur	Echelle	N° Affaire	N° Pièce
X. GRANDJEAN	M. CAPRON	1/2000	67 1100 24 060 6 0	AEP 6-1

Légende

Réseau d'eau potable
- Point d'eau incendie
- Réseau d'eau potable
- Branchements

Limites administratives
- Bâtis
- Zones urbanisables 1AU et 2AU
- Parcelles cadatrales
- Limites communales

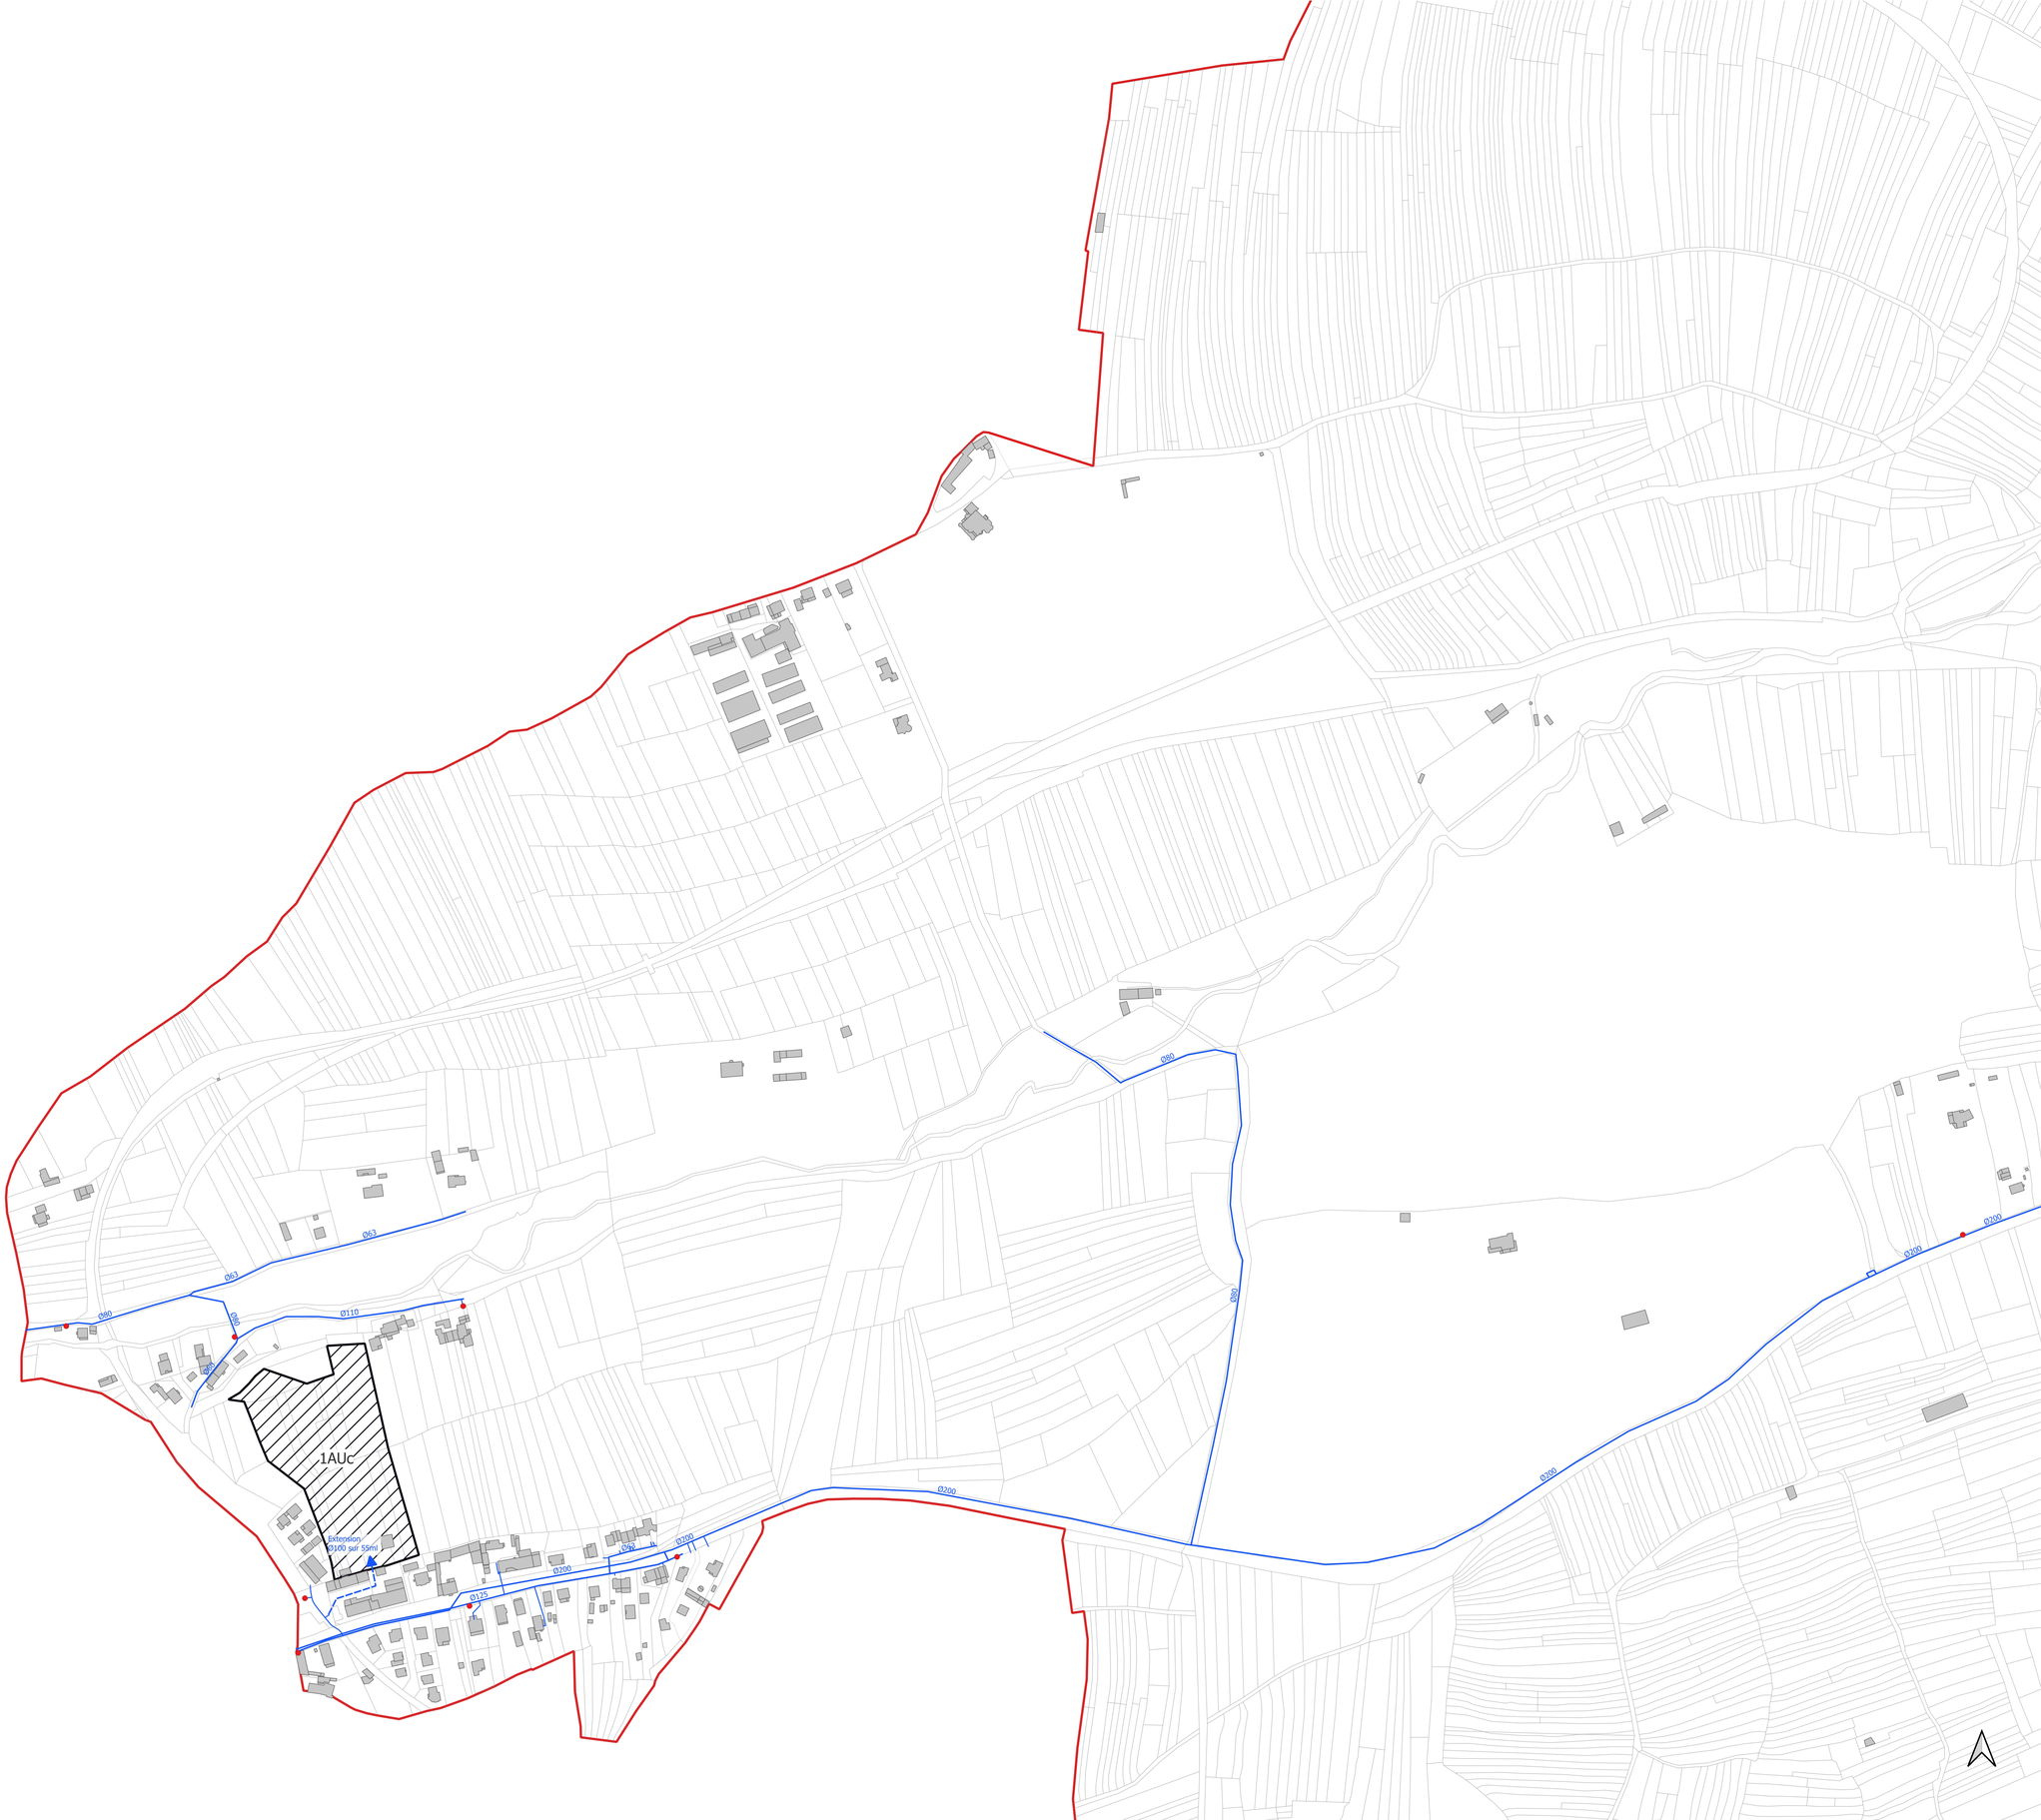

Département du Bas-Rhin

Annexes sanitaires

Eau potable

Commune d'Obernai

Bureaux d'études réunis de l'Est
Ingénieurs civils des collectivités publiques
Infrastructure - Ingénierie

Siège social:
8, rue Girlenhirsch - BP 30012 - 67401 Illkirch-Graffenstaden
Tél: 03 88 65 36 06 - Télécopieur: 03 88 67 33 52 - Groupe 6
Email: berest@berest.fr

Indice	Date	Réalisé par	Objet de la modification
A	26/03/2025	L. WATIER	Version initiale

Responsable projet	Vérificateur	Echelle	N° Affaire	N° Pièce
X. GRANDJEAN	M. CAPRON	1/2000	67 1100 24 060 6 0	AEP 6-2

Légende

Réseau d'eau potable
- Ouvrages de stockage
- Point d'eau incendie
- Réseau d'eau potable
- Branchements
- Emprise des ouvrages

Limites administratives
- Bâtis
- Zones urbanisables 1AU et 2AU
- Parcelles cadastrales
- Limites communales

Reservoir KILBS

1AUc

Extension et maillage 70ml

Extension et maillage 25ml

1AUc

Extension Ø100 sur 35ml

Maillage envisageable

Département du Bas-Rhin

Annexes sanitaires

Eau potable

Commune d'Obernai

Bureaux d'études réunis de l'Est
Ingénieurs civils des collectivités publiques
Infrastructure - Ingénierie

Siège social:
8, rue Girlenhirsch - BP 30012 - 67401 Illkirch-Graffenstaden
Tél: 03 88 65 36 06 - Télécopieur: 03 88 67 33 52 - Groupe 6
Email: berest@berest.fr

Indice	Date	Réalisé par	Objet de la modification
A	26/03/2025	L. WATIER	Version initiale

Responsable projet	Vérificateur	Echelle	N° Affaire	N° Pièce
X. GRANDJEAN	M. CAPRON	1/2000	67 1100 24 060 6 0	AEP 6-3

Légende

Réseau d'eau potable
- Ouvrages de stockage
- Stations de pompage
- Point d'eau incendie
- Réseau d'eau potable
- Branchements
- Emprise des ouvrages

Limites administratives
- Bâtis

Zonage PLUi
- Zones urbanisables 1AU et 2AU

Limites administratives
- Parcelles cadatrales
- Limites communales

1AUxb
1AUc
1AUb
1AUb
Reservoir PLAINE 2
Reservoir MONT NATIONAL
Reservoir PLAINE 1
Station réservoir OBERNAI PLAINE 1

Département du Bas-Rhin

Annexes sanitaires

Eau potable


Commune d'Obernai

Bureaux d'études réunis de l'Est
Ingénieurs civils des collectivités publiques
Infrastructure - Ingénierie

Siège social:
8, rue Girlenhirsch - BP 30012 - 67401 Illkirch-Graffenstaden
Tél: 03 88 65 36 06 - Télécopieur: 03 88 67 33 52 - Groupe 6
Email: berest@berest.fr

Indice	Date	Réalisé par	Objet de la modification
A	26/03/2025	L. WATIER	Version initiale

Responsable projet	Vérificateur	Echelle	N° Affaire	N° Pièce
X. GRANDJEAN	M. CAPRON	1/2000	67 1100 24 060 6 0	AEP 6-4

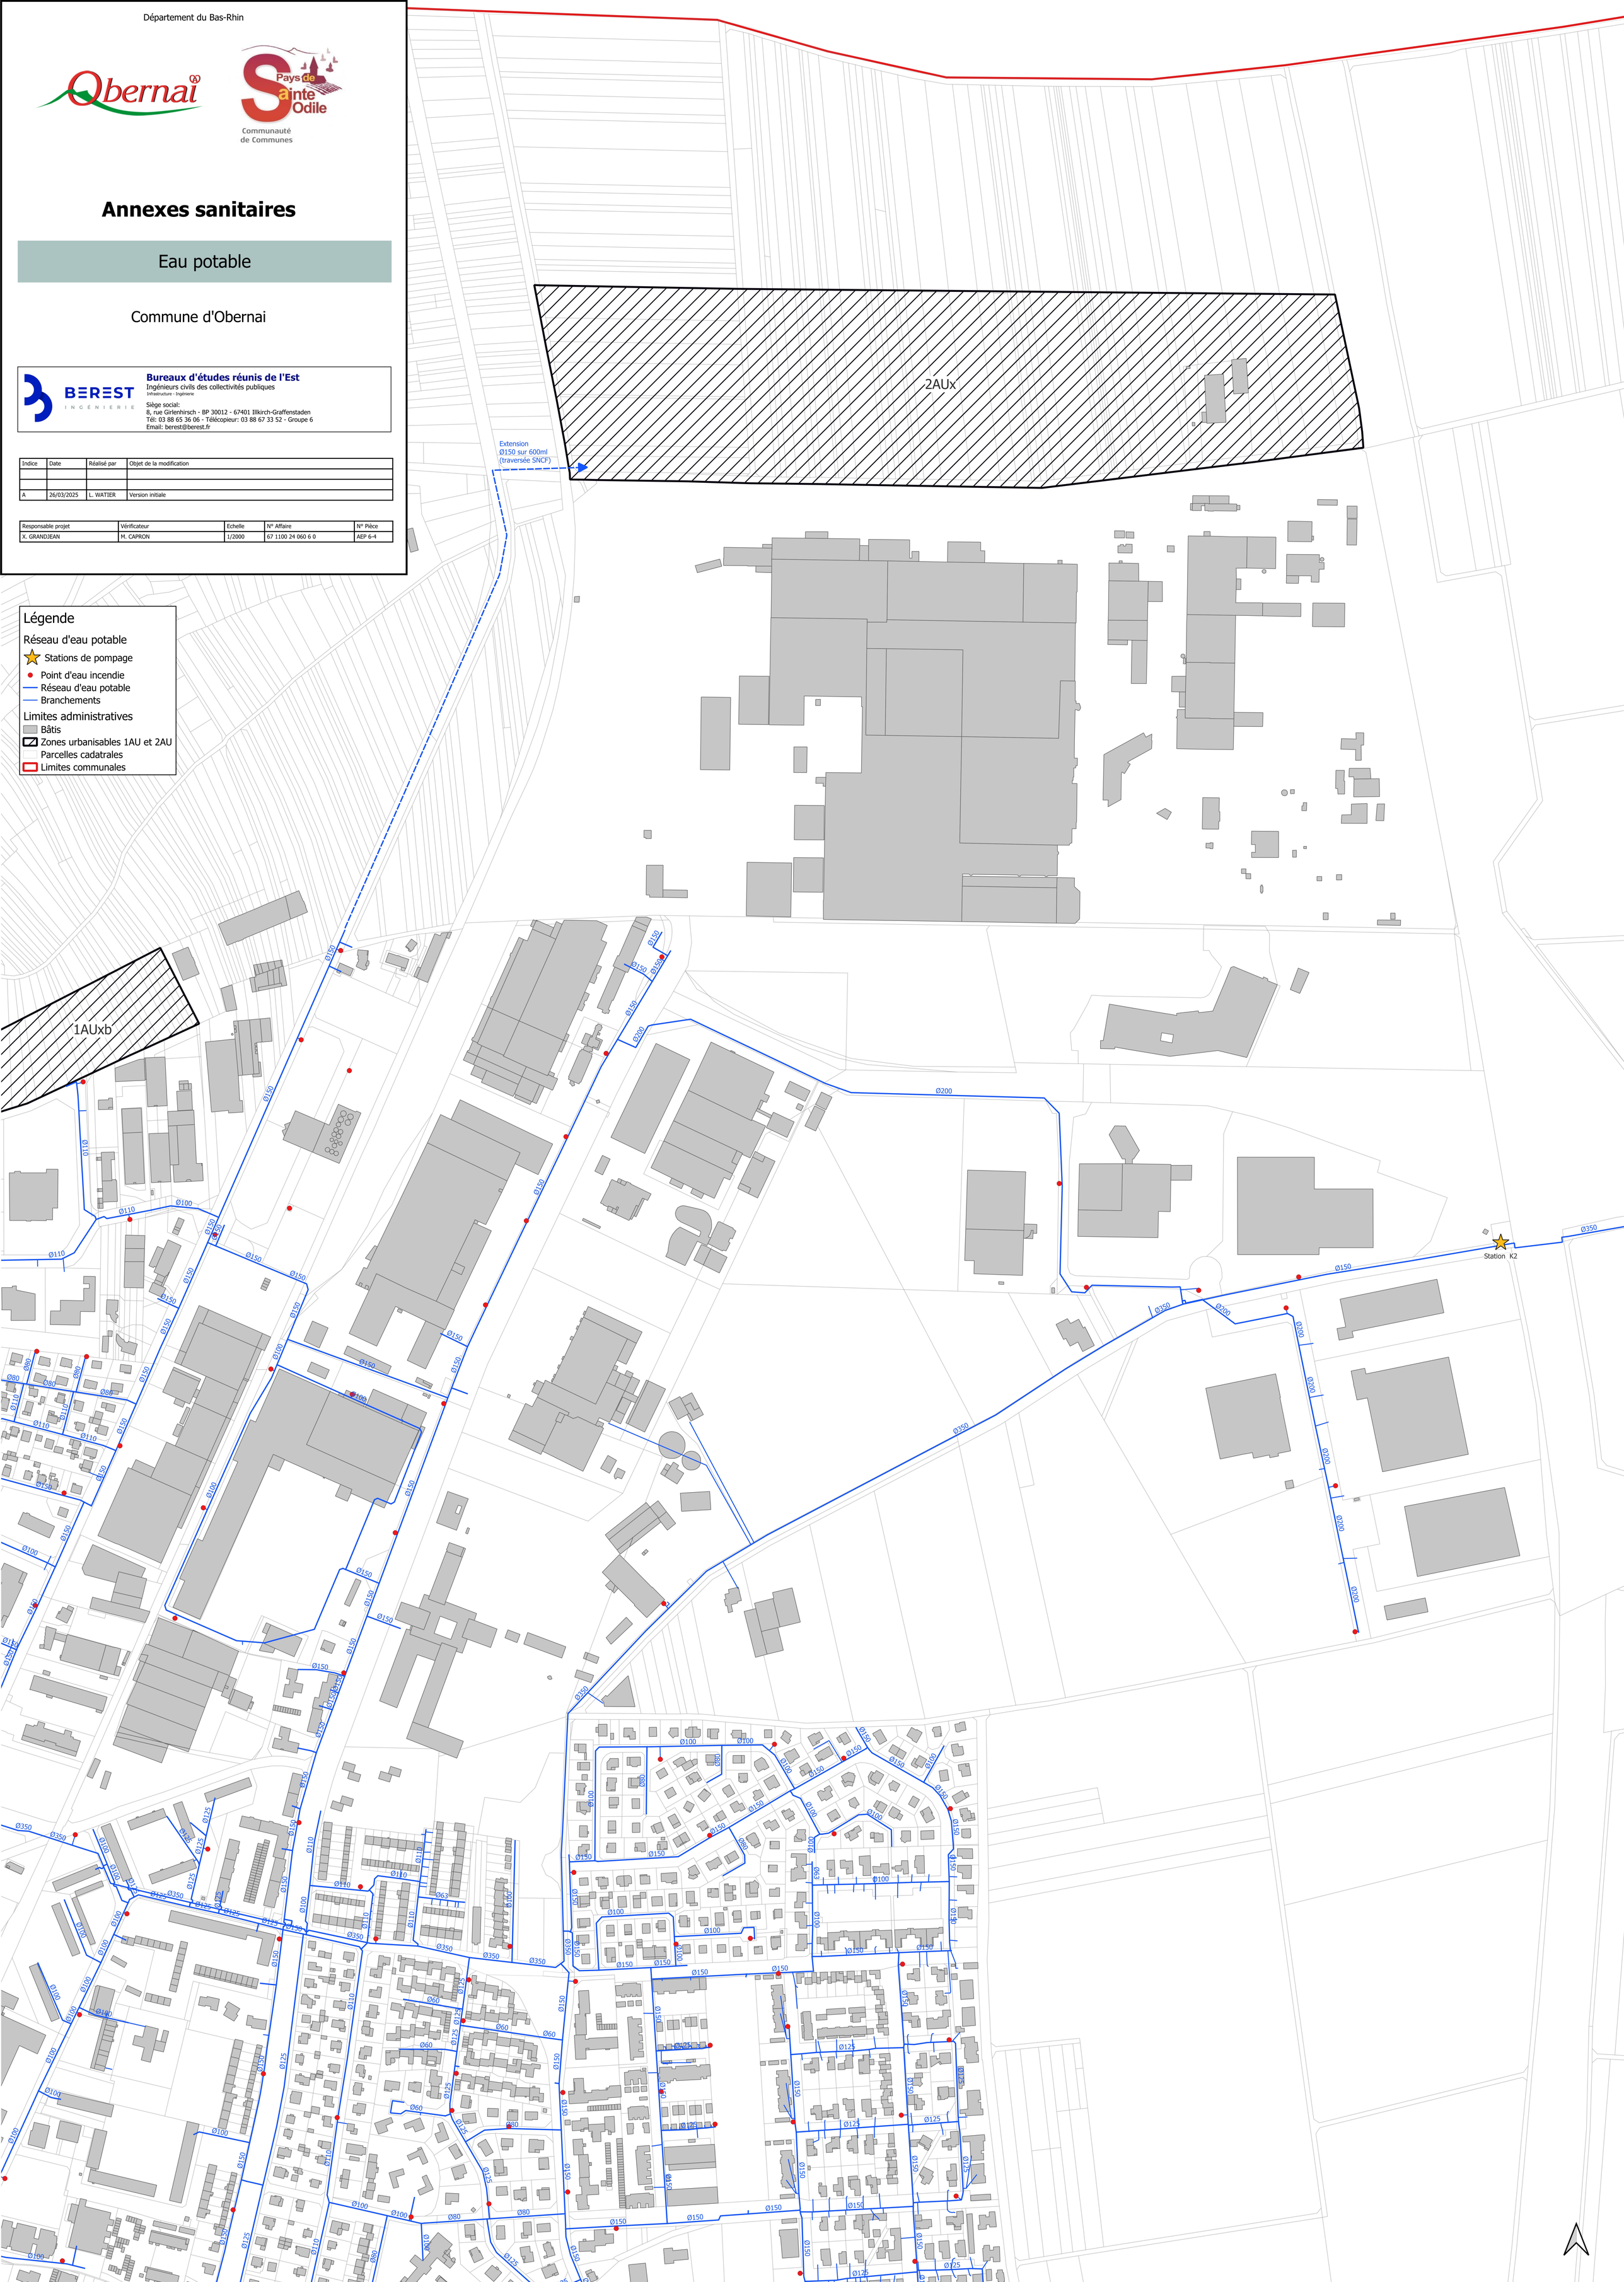

Département du Bas-Rhin

Communauté de Communes

Annexes sanitaires

Eau potable

Commune d'Obernai

Bureaux d'études réunis de l'Est
Ingénieurs civils des collectivités publiques
Infrastructure - Ingénierie

Siège social:
8, rue Girlenhirsch - BP 30012 - 67401 Illkirch-Graffenstaden
Tél: 03 88 65 36 06 - Télécopieur: 03 88 67 33 52 - Groupe 6
Email: berest@beresf.fr

Indice	Date	Réalisé par	Objet de la modification
Indice	Date	Réalisé par	Objet de la modification
A	26/03/2025	L. WATIER	Version initiale

Responsable projet	Vérificateur	Echelle	N° Affaire	N° Pièce
X. GRANDJEAN	M. CAPRON	1/2000	67 1100 24 060 6 0	AEP 6-5

Extension Ø100 sur 35ml

1AUb

1AUc

1AUe

1AUe

1AUxc

1AUe

Légende

Réseau d'eau potable
- Point d'eau incendie
- Réseau d'eau potable
- Branchements

Limites administratives
- Bâtis
- Zones urbanisables 1AU et 2AU
- Parcelles cadastrales
- Limites communales

LE REGLEMENT DU SERVICE DE L'EAU

LES MOTS POUR SE COMPRENDRE

Vous

désigne le client, c'est-à-dire toute personne, physique ou morale, titulaire du contrat d'abonnement auprès du Service de l'Eau.

La Collectivité

désigne la

Communauté de Communes du Pays de Sainte Odile

organisateur du Service de l'Eau.

L'Exploitant du service

désigne SUEZ Eaux France
à qui la Collectivité a confié par contrat, l'approvisionnement en eau potable des clients desservis par le réseau.

Le contrat de Délégation de Service Public

désigne le contrat conclu entre la Collectivité et l'Exploitant du service. Il définit les conditions d'exploitation du Service de l'Eau.

Le règlement du service

désigne le présent document établi par la Collectivité et adopté par délibération du 23 novembre 2016.
Il définit les obligations mutuelles de l'Exploitant du service et du client. En cas de modification des conditions du règlement du service, celles-ci seront portées à la connaissance du client.

L'ESSENTIEL DU REGLEMENT DU SERVICE DE L'EAU EN 5 POINTS

Votre contrat

Votre contrat d'eau est constitué du présent règlement du Service de l'Eau et de vos conditions particulières.

Vous pouvez souscrire et résilier votre contrat par téléphone, courrier ou internet. Le règlement de votre première facture, dite « facture contrat » confirme votre acceptation du règlement du Service de l'Eau et des conditions particulières de votre contrat.

Les tarifs

Les prix du service (abonnement et m^3 d'eau) sont fixés par la Collectivité. Les taxes et redevances sont déterminées par la loi ou les organismes publics auxquels elles sont destinées.

Le compteur

Le compteur permet de mesurer votre consommation d'eau.

Vous en avez la garde : vous devez en particulier le protéger contre le gel et les chocs. Vous ne devez ni en modifier l'emplacement ni en briser les plombs ou cachets.

Votre facture

Votre facture est établie sur la base des m^3 d'eau consommée et comprend un abonnement.

Le relevé de votre consommation d'eau est effectué une fois par an. Si durant deux périodes consécutives, le relevé de la consommation n'a pu être effectué, vous devez permettre la lecture du compteur par l'exploitant du Service de l'Eau.

La sécurité sanitaire

Les installations privées ne doivent pas porter atteinte à la qualité sanitaire de l'eau du réseau public, en particulier par un phénomène de retour d'eau.

Si les installations comportent un réseau privé ou un puits ou des installations de re-utilisation des eaux de pluie, ils ne doivent en aucun cas communiquer avec le réseau public d'eau potable.

LE SERVICE DE L'EAU

***

Le Service de l'Eau désigne l'ensemble des activités et installations nécessaires à l'approvisionnement en eau potable (production, traitement, distribution et contrôle de l'eau, service-clientèle)

1•1 La qualité de l'eau fournie

L'eau distribuée fait l'objet d'un contrôle régulier dont les résultats officiels sont affichés en mairie et vous sont communiqués au moins une fois par an avec votre facture.

Vous pouvez contacter à tout moment l'Exploitant du service pour connaître les caractéristiques de l'eau.

L'Exploitant du service est tenu d'informer la Collectivité de toute modification de la qualité de l'eau susceptible d'avoir des répercussions sur la santé des consommateurs.

1•2 Les engagements de l'Exploitant

En livrant l'eau chez vous, l'Exploitant du service s'engage à mettre en œuvre un service de qualité et notamment :

- assurer un contrôle régulier de l'eau ;
- offrir une assistance technique 24 heures sur 24 et 7 jours sur 7 pour répondre aux urgences survenant sur le réseau public ;
- respecter les horaires de rendez-vous fixés à votre domicile ;
- étudier et réaliser rapidement l'installation d'un nouveau branchement d'eau ;
- mettre en service rapidement votre alimentation en eau lorsque vous emménagez.

L'ensemble des prestations ainsi garanties fait l'objet d'un document intitulé « Livret d'Accueil **»** qui est présenté en annexe du présent règlement de service. Ces garanties sont susceptibles d'évoluer pour mieux répondre à vos attentes.

L'Exploitant du service met à votre disposition un service-clientèle dont les coordonnées figurent sur la facture pour répondre à toutes vos demandes ou questions relatives au service.

1•3 Le règlement des réclamations

En cas de réclamation, vous pouvez contacter le service-clientèle de l'Exploitant du service. Si vous n'êtes pas satisfait par la réponse, vous pouvez vous adresser à l'instance de recours interne : le Directeur Alsace pour lui demander le ré examen de votre dossier.

1.4 La médiation de l'eau

Dans le cas où le recours interne ne vous aurait pas donné satisfaction, vous pouvez vous adresser au Médiateur de l'Eau (informations et coordonnées disponibles sur www.mediation-eau.fr).

1•5 Les règles d'usage du service

En bénéficiant du Service de l'Eau, vous vous engagez à respecter les règles d'usage de l'eau.

Ces règles vous interdisent :

- d'utiliser l'eau autrement que pour votre usage personnel. Vous ne devez pas en céder, sauf en cas d'incendie ou momentanément en cas d'incident de fourniture,
- d'utiliser l'eau pour d'autres usages que ceux déclarés lors de la souscription de votre contrat ;
- de prélever l'eau directement sur le réseau par un autre moyen que le branchement ou à partir des appareils publics.

De même, vous vous engagez à respecter les conditions d'utilisation des installations mises à votre disposition. Ainsi, vous ne pouvez pas :

- modifier vous-même l'emplacement de votre compteur et, le cas échéant, des équipements nécessaires au relevé à distance, en gêner le fonctionnement ou l'accès, en briser les plombs ou cachets ;
- porter atteinte à la qualité sanitaire de l'eau du réseau public, en particulier par les phénomènes de retour d'eau, l'aspiration directe sur le réseau public ;
- manœuvrer les appareils du réseau public, y compris les robinets sous bouche à clé ainsi que les robinets d'arrêt du service situés avant compteur ;
- relier entre elles des installations hydrauliques qui sont alimentées par des branchements distincts, et en particulier relier un puits ou forage privé ou des installations de re-utilisation d'eaux de pluie aux installations raccordées au réseau public ;
- utiliser les canalisations d'eau du réseau public (ou d'un réseau intérieur relié au réseau public) pour la mise à la terre d'appareils électriques.

Le non-respect de ces conditions peut entraîner des pénalités et des frais d'intervention en annexe du présent règlement. Cela peut aussi entraîner la fermeture de l'alimentation en eau après l'envoi d'une mise en demeure restée sans effet. L'Exploitant du service se réserve le droit d'engager toutes poursuites.

Dans le cas de dommages aux installations ou de risques sanitaires, l'alimentation en eau est immédiatement interrompue afin de protéger les intérêts des autres clients.

Si, après la fermeture de l'alimentation en eau, vous n'avez pas suivi les prescriptions de l'Exploitant du service ou présenté des garanties suffisantes dans le délai fixé qui ne peut être inférieur à 8 jours, votre contrat est résilié et votre compteur enlevé à vos frais.

1•6 Les interruptions du service

L'Exploitant du service est responsable du bon fonctionnement du service. A ce titre, et dans l'intérêt général, il peut être tenu de réparer ou modifier les installations d'alimentation en eau, entraînant ainsi une interruption de la fourniture d'eau.

Dans toute la mesure du possible, l'Exploitant du service vous informe des interruptions du service quand elles sont prévisibles (travaux de réparations ou d'entretien), au plus tard 48 heures avant le début de l'interruption.

Pendant tout arrêt d'eau, vous devez garder vos robinets fermés, la remise en eau intervenant sans préavis.

L'Exploitant du service ne peut être tenu pour responsable d'une perturbation de la fourniture d'eau due à un cas de force majeure (les inondations ou autres catastrophes naturelles, peuvent être assimilés à la force majeure…).

En cas d'interruption de la fourniture d'eau excédant 48 heures, la part fixe de la facture (abonnement) est réduite au prorata de la durée de l'interruption.

Si vous êtes un industriel et utilisez l'eau fournie par le réseau public dans un processus continu de fabrication, vous devez disposer de réserves propres à pallier les éventuelles interruptions de service.

En cas d'incendie ou d'exercice de lutte contre l'incendie, les conduites du réseau de distribution peuvent être fermées sans que vous puissiez faire valoir un droit à dédommagement.

1•7 Les modifications et restrictions du service

Dans l'intérêt général, la Collectivité peut autoriser l'Exploitant du service à modifier le réseau public ainsi que la pression de l'eau. Dès lors que les conditions de distribution sont modifiées, l'Exploitant du service doit vous informer, sauf cas de force majeure, des motifs et des conséquences correspondantes.

En cas de force majeure ou de pollution de l'eau, l'Exploitant du service a le droit d'imposer, à tout moment, en liaison avec la Collectivité et les autorités sanitaires, une restriction de la consommation d'eau ou une limitation des conditions de son utilisation pour l'alimentation humaine ou les besoins sanitaires.

1•8 La défense contre l'incendie

La manœuvre des robinets sous bouche à clé, des bouches et poteaux d'incendie est réservée à l'Exploitant du service et au service de lutte contre l'incendie.

VOTRE CONTRAT

***

Pour bénéficier du Service de l'Eau, c'est-à-dire être alimenté en eau potable, vous devez souscrire un contrat d'abonnement au Service de l'Eau.

2•1 La souscription du contrat

Le contrat d'abonnement peut être souscrit par le propriétaire, le locataire ou l'occupant de bonne foi, ou le syndicat des copropriétaires représenté par son syndic.

Pour souscrire un contrat, il vous suffit d'en faire la demande par téléphone ou par écrit (courrier ou internet) auprès du service-clientèle de l'Exploitant du service. Vous recevez le règlement du service, les conditions particulières de votre contrat, un dossier d'information sur le Service de l'Eau et une facture « d'accès au service ».

Le paiement de cette première facture confirme l'acceptation des conditions particulières du contrat et vaut accusé de réception du règlement de service.

A défaut de paiement dans le délai indiqué, le service peut être suspendu.

Votre contrat prend effet à la date :

- soit de l'entrée dans les lieux (si l'alimentation en eau est déjà effective),
- soit d'ouverture de l'alimentation en eau

Les indications fournies dans le cadre de votre contrat font l'objet d'un traitement informatique et peuvent être communiquées aux entités contribuant au Service de l'Eau. Vous bénéficiez à ce sujet du droit d'accès et de rectification prévu par la Loi Informatique et Libertés du 6 janvier 1978.

2•2 La résiliation du contrat

Votre contrat est souscrit pour une durée indéterminée.

Vous pouvez le résilier soit par téléphone, soit par écrit (courrier ou internet), avec un préavis de 7 jours auprès du service-clientèle de l'Exploitant du service en indiquant le relevé du compteur. La facture d'arrêt de compte, établie à partir de ce relevé vous est alors adressée.

A votre départ, l'alimentation en eau pouvant être maintenue pour permettre au nouvel occupant de bénéficier de l'eau immédiatement, vous devez fermer le robinet d'arrêt du client situé après compteur ou demander, en cas de difficulté, l'intervention de l'Exploitant du service. Celui-ci ne pourra pas être tenu pour responsable des dégâts causés par les robinets de vos installations privées laissés ouverts.

L'Exploitant du service peut pour sa part résilier votre contrat :

- si vous n'avez pas réglé votre facture dans les 6 mois qui suivent la mise hors service du branchement,
- si vous ne respectez pas les règles d'usage du service.

2•3 L'individualisation des contrats en immeuble collectif d'habitation et ensemble immobilier de logements

Les immeubles peuvent demander l'individualisation des contrats d'abonnement au Service de l'eau. Le Service de l'Eau procède à cette individualisation dans le respect des prescriptions techniques et administratives indiquées en annexe.

Si le contrat d'individualisation est résilié, les contrats individuels le sont aussi de plein droit et le propriétaire ou le syndicat des copropriétaires souscrit alors, pour l'immeuble, un contrat unique au Service de l'Eau.

VOTRE FACTURE

***

Vous recevez au minimum 2 facture(s) par an (une seule facture si vous êtes mensualisé).
Quand la facture n'est pas établie à partir de votre consommation réelle, elle est alors estimée.

3•1 La présentation de la facture

Le Service de l'Eau est facturé sous la rubrique « Distribution de l'eau ».

Cette rubrique comprend une part revenant à l'Exploitant du service et, le cas échéant, une part revenant à la Collectivité. Elle couvre l'ensemble des frais de fonctionnement (production et distribution) et des charges d'investissement du Service de l'Eau.

Les montants facturés peuvent se décomposer en une part fixe et une part variable. La part fixe (ou abonnement) est déterminée en fonction des charges fixes du service et des caractéristiques du branchement. La part variable est calculée en fonction de votre consommation d'eau.

Outre la rubrique « Distribution de l'eau », la facture comporte également des sommes perçues pour le compte d'autres organismes (Agence de l'Eau, …).

Votre facture peut aussi inclure une troisième rubrique pour le Service de l'Assainissement Collectif ou Non Collectif.

Tous les éléments de votre facture sont soumis à la TVA au taux en vigueur.

La facture sera adaptée en cas de modification de la réglementation en vigueur.

3•2 L'actualisation des tarifs

Les tarifs appliqués sont fixés et actualisés :

- selon les termes du contrat de délégation de service public pour la part revenant à l'Exploitant du service,
- par décision de la Collectivité, pour la part qui lui est destinée,
- sur notification des organismes pour les redevances leur revenant.

Si de nouveaux frais, droits, taxes, redevances ou impôts étaient imputés au Service de l'Eau, ils seraient répercutés de plein droit sur votre facture.

La date d'actualisation des tarifs pour la part revenant à l'Exploitant du service est au plus tard celle du début d'une période de consommation d'eau.

Vous êtes informé au préalable des changements significatifs de tarifs ou, au plus tard, à l'occasion de la première facture appliquant le nouveau tarif. Les tarifs sont tenus à votre disposition par l'Exploitant du service.

3•3 Votre consommation d'eau

Votre consommation d'eau est établie à partir du relevé du compteur.

Le relevé est effectué au moins une fois par an. Vous devez, si nécessaire, faciliter l'accès des agents de l'Exploitant du service chargés du relevé de votre compteur.

En fonction des caractéristiques de votre consommation d'eau une fréquence spécifique de relevé et de facturation peut vous être proposée.

Si votre compteur est équipé du dispositif technique adapté, le relevé s'effectue à distance. Vous devez néanmoins faciliter l'accès des agents du Distributeur d'eau chargés de l'entretien et du contrôle périodique de votre compteur et des équipements associés de transfert d'informations placés en propriété privée.

Si, au moment du relevé, l'agent de l'Exploitant du service ne peut accéder à votre compteur, vous êtes invité exceptionnellement à transmettre le relevé par site internet, Serveur Vocal Interactif ou téléphone. En l'absence de relevé, votre consommation est provisoirement estimée sur la base de celle de la période antérieure équivalente. Votre compte est alors régularisé à l'occasion du relevé suivant.

Si le relevé de votre compteur ne peut être effectué par l'Exploitant du service durant deux périodes consécutives, vous êtes invité par lettre à permettre le relevé à vos frais dans un délai de 30 jours. Si passé ce délai, le compteur n'a toujours pas pu être relevé, une pénalité en annexe de ce règlement vous est facturée. Si l'accès au

compteur reste toujours impossible, l'alimentation en eau peut être interrompue et cela, à vos frais.

Pour les compteurs équipés d'un dispositif de relevé à distance, en cas d'écart manifeste entre les valeurs fournies par le dispositif de relevé à distance et le relevé direct, ce dernier est pris en compte pour le calcul de votre consommation.

En cas d'arrêt du compteur, la consommation de la période en cours est supposée être égale à celle de la période antérieure équivalente, sauf preuve du contraire apportée par vos soins ou par l'Exploitant du service.

L'Exploitant du service vous informe lorsqu'il constate, au vu du relevé de compteur de votre local d'habitation, que votre consommation a plus que doublé par rapport à votre consommation moyenne. Vous n'êtes pas tenu de payer la part de la consommation excédant le double de cette consommation moyenne, si l'augmentation anormale de votre consommation est due à une fuite et que vous l'avez faite réparer. Les conditions et les démarches à effectuer pour obtenir ce dégrèvement vous sont communiquées avec l'information sur l'augmentation anormale de votre consommation.

Ce dispositif ne concerne pas les locaux professionnels.

En dehors de ces conditions prévues par la loi, vous ne pouvez demander d'autre dégrèvement, dans la mesure où vous pouvez contrôler vous-même la consommation indiquée au compteur :

- soit, par lecture directe de votre compteur,
- soit, si votre compteur est équipé du dispositif technique adapté, par lecture à distance.

3•4 Les modalités et délais de paiement

Le paiement doit être effectué avant la date limite et selon les modalités indiquées sur la facture. Aucun escompte n'est appliqué en cas de paiement anticipé.

Votre facture comprend un abonnement (ou part fixe). En cas de période incomplète (début ou fin d'abonnement en cours de période de consommation), il vous est facturé ou remboursé prorata temporis.

Votre consommation est facturée à terme échu. Pour chaque période sans relevé, le volume facturé est estimé à partir de la consommation annuelle précédente ou, à défaut, des informations disponibles.

En cas de difficultés de paiement du fait d'une situation de précarité, vous êtes invité à en faire part à l'Exploitant du service sans délai, pour obtenir les renseignements utiles à l'obtention d'une aide financière, en application de la réglementation en vigueur.

En cas d'erreur dans la facturation, vous pouvez bénéficier après étude des circonstances :

- d'un paiement échelonné si votre facture a été sous-estimée,
- d'un remboursement ou d'un avoir à votre choix, si votre facture a été surestimée.

3•5 En cas de non paiement

Si, à la date limite indiquée, vous n'avez pas réglé votre facture, celle-ci est majorée d'une pénalité forfaitaire et des intérêts de retard fixés en annexe de ce règlement.

En cas de non-paiement, l'Exploitant du service poursuit le règlement des factures par toutes voies de droit.

LE BRANCHEMENT

***

On appelle "branchement" le dispositif qui va de la prise d'eau sur la conduite de distribution publique jusqu'au système de comptage inclus.

4•1 La description

Le branchement comprend les éléments suivants :

- un dispositif de raccordement au réseau public d'eau,
- une canalisation qui peut être située tant en domaine public qu'en propriété privée,
- le point de livraison regroupant tous les équipements jusqu'au joint après compteur inclus tels que le robinet d'arrêt du service situé avant compteur, le compteur et le dispositif de protection anti-retour d'eau
- des éventuels équipements de relevé à distance et de transfert d'informations (modules intégrés ou déportés, répéteurs...).

Qu'ils soient situés en domaine public ou en propriété privée, les éléments du branchement font partie des ouvrages du Service de l'Eau.

Le joint après compteur constitue la limite entre le branchement et les installations privées.

Suivant la nature et l'importance des risques de retour d'eau vers le réseau public, l'Exploitant du service peut demander au propriétaire ou au syndicat des copropriétaires d'installer un dispositif de protection contre les retours d'eau, d'un niveau adapté à la nature des risques, en plus du dispositif de protection qui fait partie du branchement.

Pour un immeuble collectif ou un ensemble immobilier de logements, le compteur du branchement est le compteur général d'immeuble.

4•2 L'installation et la mise en service

Le branchement est établi après acceptation de la demande par l'Exploitant du service et après accord sur l'implantation et la mise en place de l'abri du compteur. Les travaux d'installation sont réalisés par l'Exploitant du service et sous sa responsabilité, à l'exception des dispositifs spécifiques de protection contre les retours d'eau (hormis le dispositif de protection partie du branchement).

Le compteur est installé si nécessaire dans un abri spécial conforme aux règles de l'art (assurant notamment la protection contre le gel et les chocs). Cet abri est réalisé aux frais du propriétaire ou du syndicat des copropriétaires, soit par ses soins, soit par l'Exploitant du service.

Les travaux d'installation ne comprennent pas le percement et le rebouchage du mur de façade, ni toutes les autres démolitions, transformations et réfections à effectuer pour permettre la mise en place du branchement, sauf mention contraire sur le devis. Le propriétaire ou le syndicat des copropriétaires doit faire procéder à l'exécution de ces travaux et cela, à ses frais, risques et périls.

Nul ne peut déplacer cet abri ni modifier l'installation ou les conditions d'accès au compteur et, le cas échéant, aux équipements associés de transfert d'informations, sans autorisation de l'Exploitant du service.

Le branchement est établi de manière à permettre son fonctionnement correct dans des conditions normales d'utilisation. Les travaux de fouilles sont exécutés sous votre responsabilité ou celle de l'entrepreneur que vous mandatez selon les directives communiquées par le service des eaux.

L'Exploitant du service peut différer l'acceptation d'une demande de branchement ou limiter le débit de celui-ci, si l'importance de la consommation nécessite des travaux de renforcement ou d'extension du réseau public existant.

Ces travaux sont réalisés par la Collectivité aux conditions définies pour chaque cas particulier.

L'Exploitant du service est seul habilité à manœuvrer les robinets de prise d'eau sur la conduite de distribution publique, il effectue la mise en service du branchement après le règlement intégral des travaux et la souscription d'un contrat d'abonnement.

4•3 Le paiement

Tous les frais nécessaires à l'établissement du branchement (travaux, fournitures, occupation et réfection des chaussées et trottoirs) sont à la charge du propriétaire ou du syndicat des copropriétaires.

Avant l'exécution des travaux, l'Exploitant du service établit un devis en appliquant les tarifs fixés sur le bordereau de prix annexé au contrat de délégation du

service public et actualisés en application du contrat.

Un acompte sur les travaux doit être réglé à la signature du devis, le solde devant être acquitté avant la date limite indiquée sur la facture établie à la livraison des travaux. En cas de défaut de paiement du solde de la facture dans le délai imparti, l'Exploitant du service poursuit le règlement par toute voie de droit.

4•4 L'entretien et le renouvellement

L'Exploitant du service prend à sa charge les frais d'entretien, de réparations et les dommages pouvant résulter de l'existence de la partie publique du branchement.

En revanche, l'entretien ne comprend pas :

- la remise en état des aménagements réalisés en domaine privé postérieurement à l'installation du branchement (reconstitution de revêtement, de maçonnerie, de jardin ou espaces aménagés…),
- le déplacement ou la modification du branchement à la demande du propriétaire ou du syndicat des copropriétaires,
- les réparations résultant d'une faute de votre part.

Les frais occasionnés par ces interventions sont à la charge du propriétaire ou du syndicat des copropriétaires.

Vous êtes chargé de la garde et de la surveillance de la partie du branchement située en domaine privé (compteur et équipements de relevé à distance compris). En conséquence, l'Exploitant du service n'est pas responsable des dommages, notamment aux tiers, résultant d'un sinistre survenant en propriété privée et lié à un défaut de garde ou de surveillance.

4•5 La fermeture et l'ouverture

Les frais de déplacement pour la fermeture et l'ouverture de l'alimentation en eau, dont le montant figure en annexe de ce règlement de service, sont à votre charge. Ils sont fixés forfaitairement pour chaque déplacement.

La fermeture de l'alimentation en eau ne suspend pas le paiement de l'abonnement, tant que le contrat n'a pas été résilié.

Afin d'éviter les accidents sur les installations intérieures, la réouverture du branchement est effectuée en votre présence ou après signature d'une décharge « dégâts des eaux ».

LE COMPTEUR

***

On appelle "compteur" l'appareil qui permet de mesurer votre consommation d'eau. Il est d'un modèle agréé par la réglementation en vigueur.

Votre compteur peut être équipé d'un dispositif de relevé à distance décrit en annexe.

5•1 Les caractéristiques

Les compteurs d'eau sont la propriété de la Collectivité.

Vous en avez la garde au titre de l'article 1384 du Code Civil.

Le calibre du compteur est déterminé par l'Exploitant du service en fonction des besoins que vous déclarez. S'il s'avère que votre consommation ne correspond pas à ces besoins, l'Exploitant du service remplace, à vos frais, le compteur par un compteur d'un calibre approprié.

L'Exploitant du service peut, à tout moment, remplacer à ses frais votre compteur par un compteur équivalent. Vous devez, si nécessaire, faciliter l'accès des agents de l'Exploitant du service au compteur et équipements de relevé à distance.

5•2 L'installation

Le compteur et les équipements de relevé à distance (pour un immeuble collectif ou un ensemble immobilier de logements, le compteur général d'immeuble) sont généralement placés en propriété privée, aussi près que possible du domaine public (sauf autorisation expresse de l'exploitant du service). Il est situé dans la mesure du possible à l'extérieur des bâtiments (ou sinon, à l'intérieur, dans un local parfaitement accessible pour toute intervention).

Lorsque votre compteur est équipé d'un dispositif de relevé à distance, l'installation en propriété privée d'appareils de transfert d'informations (répéteurs, concentrateurs) peut être nécessaire et vous êtes tenus d'en faciliter l'installation.

Dans le cas où le branchement doit traverser une voie privée entre le domaine public et votre immeuble, le compteur sera installé en limite du domaine public avec l'accord des riverains empruntant cette voie.

Dans un immeuble collectif ou un ensemble immobilier de logements, votre compteur individuel, installé conformément aux prescriptions techniques, doit être accessible pour toute intervention.

5•3 La vérification

L'Exploitant du service peut procéder, à ses frais, à la vérification du compteur aussi souvent qu'il le juge utile. Vous pouvez demander à tout moment la vérification de l'exactitude des indications de votre compteur. Le contrôle est effectué sur place, en votre présence, par l'Exploitant du service sous forme d'un jaugeage (pour les compteurs de 15 ou 20 millimètres de diamètre).

En cas de contestation et après avoir pris connaissance des frais susceptibles d'être portés à votre charge, vous pouvez demander la dépose du compteur, en vue de son étalonnage sur un banc accrédité COFRAC.

Si vous n'êtes pas satisfait des conclusions de l'étalonnage vous pouvez demander à votre charge une expertise du compteur qui entraînera le démontage du compteur.

Si le compteur est reconnu conforme aux spécifications de précision en vigueur, les frais en annexe de ce règlement, de vérification, étalonnage et/ou expertise sont à votre charge. Vous pouvez bénéficier toutefois d'un échelonnement de paiement si votre consommation a été exceptionnellement élevée.

Si le compteur se révèle non conforme aux spécifications de précision en vigueur, les frais de vérification, étalonnage et/ou expertise sont à la charge de l'Exploitant du service. La consommation de la période en cours est alors rectifiée.

5•4 L'entretien et le renouvellement

L'entretien et le renouvellement du compteur ainsi que des équipements éventuels de transfert d'informations sont assurés par l'Exploitant du service, à ses frais.

Lors de la pose de votre compteur et/ou des équipements de relevé à distance, l'Exploitant du service vous informe des précautions particulières à prendre pour assurer sa protection notamment contre le gel (consignes rappelées en annexe du présent règlement). Vous êtes tenu pour responsable de la détérioration du compteur et/ou des équipements de relevé à distance, s'il est prouvé que vous n'avez pas respecté ces consignes de sécurité.

Si votre compteur et/ou les équipements de relevé à distance a (ont) subi une usure normale ou une détérioration dont vous n'êtes pas responsable, il(s) est (sont) réparé(s) ou remplacé(s) aux frais de l'Exploitant du service.

En revanche, il(s) est (sont) réparé(s) ou remplacé(s) à vos frais dans les cas où :

- le plomb de scellement a été enlevé,
- il(s) a (ont) été ouvert(s) ou démonté(s),
- il(s) a (ont) subi une détérioration anormale (incendie, introduction de corps étrangers, défaut de protection contre le gel et les retours d'eau chaude, chocs extérieurs, etc.).

LES INSTALLATIONS PRIVEES

***

On appelle "installations privées", les installations de distribution situées au-delà du joint après compteur (ou compteur général d'immeuble).

6•1 Les caractéristiques

La conception et l'établissement des installations privées sont exécutés à vos frais et par l'entrepreneur de votre choix.

Afin de vous permettre une bonne utilisation de vos installations privées, la pose d'un robinet d'arrêt du client après compteur, d'une purge et éventuellement d'un réducteur de pression est nécessaire.

Les installations privées ne doivent présenter aucun inconvénient pour le réseau public et doivent être conformes aux règles d'hygiène applicables aux installations de distribution d'eau destinée à la consommation humaine, ainsi qu'aux règles d'usage du service.

Des prescriptions techniques particulières sont applicables aux installations privées d'un immeuble collectif d'habitation ou d'un ensemble immobilier de logements ayant opté pour l'individualisation des contrats.

Lorsque les installations privées sont susceptibles d'avoir des répercussions nuisibles sur la distribution publique ou de ne pas être conformes à la réglementation en vigueur, l'Exploitant du service, les autorités sanitaires ou tout autre organisme mandaté par la Collectivité peuvent avec votre accord procéder au contrôle des installations.

L'Exploitant du service se réserve le droit d'imposer la modification d'une installation privée risquant de provoquer des perturbations sur le réseau public. Si, malgré une mise en demeure de modifier les installations, le risque persiste, l'Exploitant du service peut limiter le débit du branchement ou le fermer totalement, jusqu'à la mise en conformité des installations. De même, l'Exploitant du service peut refuser l'installation d'un branchement ou la desserte d'un immeuble tant que les installations privées sont reconnues défectueuses.

Lorsque des installations privées sont alimentées par de l'eau provenant d'un puits, d'un forage ou d'une installation de ré-utilisation des eaux de pluie, vous devez en avertir l'Exploitant du service. Les puits et forages dont l'eau est destinée à la consommation humaine ainsi que toute utilisation d'eaux de pluie à l'intérieur d'un bâtiment doivent en outre être déclarés en Mairie.

Toute communication entre ces installations et les canalisations de la distribution publique est formellement interdite.

L'Exploitant du service procède au contrôle périodique de conformité des installations privées de distribution d'eau issue de puits, forages ou installations de réutilisation des eaux de pluie. La période entre deux contrôles ne peut excéder 5 ans. La date du contrôle est fixée en accord avec vous. Vous êtes tenu de permettre l'accès à vos installations privées aux agents de l'Exploitant du service chargés du contrôle et d'être présent ou de vous faire représenter lors du contrôle. Le coût du contrôle est à votre charge et est indiqué en annexe de ce règlement. Si le rapport de visite qui vous est notifié à l'issue du contrôle fait apparaître des défauts de conformité de vos installations, l'Exploitant du service vous indique les mesures à prendre dans un délai déterminé. A l'issue de ce délai, l'Exploitant du service peut organiser une nouvelle visite de contrôle. A défaut de mise en conformité, l'Exploitant du service peut, après mise en demeure procéder à la fermeture de votre alimentation en eau potable.

6•2 L'entretien et le renouvellement

L'entretien, le renouvellement et le maintien en conformité des installations privées n'incombent pas à l'Exploitant du service. Celui-ci ne peut être tenu pour responsable des dommages causés par l'existence ou le fonctionnement des installations privées ou par leur défaut d'entretien, de renouvellement ou de maintien en conformité.

6•3 Installations privées de lutte contre l'incendie

Pour alimenter les installations privées de lutte contre l'incendie, le propriétaire ou le syndicat des copropriétaires doit demander l'établissement d'un branchement spécifique à l'Exploitant du Service. Sa réalisation doit être compatible avec le fonctionnement du réseau public et avoir obtenu l'accord du service de lutte contre l'incendie. Le branchement est équipé d'un compteur et fait l'objet de la souscription d'un contrat d'abonnement au Service de l'Eau, indiquant notamment le débit maximal disponible.

Le réseau d'alimentation en eau des installations de lutte contre l'incendie, raccordé à un branchement spécifique, doit être totalement isolé des autres installations de distribution d'eau et conçu de façon à éviter tout retour d'eau vers le réseau public. Lorsqu'un exercice de lutte contre l'incendie est prévu sur les installations privées, vous devez en informer l'Exploitant du service trois jours ouvrables à l'avance. De même, en cas d'incendie, l'Exploitant du service doit en être immédiatement informé sans que cette information puisse engager sa responsabilité dans la lutte contre l'incendie.

ANNEXE 1 TARIFS (abonnement et consommation)

Les tarifs appliqués sont fixés et actualisés selon les termes du contrat de délégation de service public.

ANNEXE 2 TARIFS DES PRESTATIONS COMPLEMENTAIRES

TARIFS

La présente annexe prévoit les frais divers tels que décidés par la Collectivité. Les tarifs mentionnés sont indiqués à la date d'adoption du règlement de service par la Collectivité qui est mentionnée en première page du présent document. Ces tarifs varient selon la formule de révision des prix prévue dans le contrat de délégation de service public. Sur simple appel téléphonique auprès de l'Exploitant du service, vous pouvez prendre connaissance des derniers tarifs en vigueur.

DESIGNATION DE LA NATURE DE LA PRESTATION	
Accès au service	
Frais d'accès au service	**56,00**
Diverses interventions à votre domicile	
Fermeture du branchement	**62,00**
Réouverture de branchement	**62,00**
Relevé individuel convoqué suite à non relevé sur 2 périodes consécutives ou relevé individuel du compteur à la demande du client en dehors de tournée de relève	**54,00**
Forfait déplacement au domicile de l'abonné	**49,00**
Intervention en dehors des heures ouvrées du service à la demande de l'abonné	**application d'une augmentation de 25% aux présents tarifs**
Relevé du compteur en cas de refus de pose de télérelevé (si option télérelève retenu)	***61.00***
Vérification sur place d'un compteur de 15 à 20 mm à la demande du client avec un compteur pilote ou une jauge calibrée	**85.00**
Etalonnage d'un compteur de 15 à 40mm sur un banc accrédité COFRAC (y compris renouvellement de compteur)	
Pour un compteur 15 mm	**367.00**
Pour un compteur 20 mm	**384.00**
Pour un compteur 30 mm à 40 mm	**521.00**
Pour un compteur > à 40 mm	**Sur devis**
Expertise de compteur (précédé obligatoirement d'un étalonnage qui seul fera foi car il sera le seul élément restant après démontage du compteur lors de l'expertise)	
Pour un compteur 15mm	**470.00**
Pour un compteur de 20 mm	**488.00**
Pour un compteur de 30mm à 40 mm	**625.00**
Pour un compteur > à 40 mm	**Sur devis**
Autres services clientèle	
Edition duplicata de facture (1ère demande)	**gratuit**
Edition duplicata de facture (par demande supplémentaire)	**7,00**
Pénalités et infractions au règlement	
Pénalité pour retard de paiement facturée au jour de la deuxième relance	**27.00**
Indemnité forfaitaire pour frais de recouvrement pour un client professionnel et collectivité (1)	**40,00**
Intérêts moratoires facturés à un client particulier, à compter de la 2ème relance en supplément de la pénalité ci-dessus mentionnée et calculés dès le jour suivant la date limite de paiement figurant sur la facture.	**Intérêt légal + 5 points**
Intérêts moratoires facturés à une collectivité, administration et commune, à compter de la 2ème relance en supplément de la pénalité ci-dessus mentionnée et calculés dès le jour suivant la date limite de paiement figurant sur la facture. (1)	**Taux de refinancement de la BCE + 8 points**
Intérêts moratoires facturés à un client professionnel à compter de la 2ème relance en supplément de la pénalité ci-dessus mentionnée et calculés dès le jour suivant la date limite de paiement figurant sur la facture. (1)	**Taux de refinancement de la BCE + 12 points**

Pénalité pour rejet du moyen de paiement (TIP, chèque ou prélèvement) hormis pour les clients exonérés selon la réglementation en vigueur (pénalité par rejet)	**2,20**
Pénalité pour occupant absent malgré confirmation de rdv	**43,00**
Pénalité pour occupant absent malgré confirmation de rdv pris à la demande du client en dehors des heures ouvrées	**53,00**
Pénalité (2) journalière après envoi de la lettre prévue au règlement pour refus du client de laisser l'Exploitant accéder au compteur de 15 mm (notamment en vue d'un relevé convoqué ou du remplacement du compteur)	**13,00**
Pénalité (2) journalière après envoi de la lettre prévue au réglement pour refus du client de laisser l'Exploitant accèder au compteur supérieur à 15 mm (notamment en vue d'un relevé convoqué ou du remplacement du compteur)	**31,00**
Pénalité (2) pour manœuvre sur branchement ou compteur ou rupture de scellés	**107,00**
Pénalité (2) pour utilisation de l'eau à d'autres fins que celles prévues au contrat d'abonnement souscrit	**213,00**
Pénalité (2) journalière pour non mise en conformité par le client de ses installations privées, à l'expiration du délai de mise en conformité imparti par l'Exploitant	**13,00**
Pénalité (2) journalière pour vol d'eau sur un compteur de 15 mm	**13,00**
Pénalité (2) journalière pour vol d'eau sur un compteur supérieur à 15 mm	**31,00**
Pénalité (2) pour résiliation de l'abonnement aux torts du client (en dehors de la résiliation pour non paiement)	**31,00**
Remplacement de compteur de 15mm gelé (en cas de faute prouvée du client), détérioré ou disparu (si compteur en domaine privé).	**109,00**
Remplacement de compteur de 20mm gelé (en cas de faute prouvée du client), détérioré ou disparu (si compteur en domaine privé).	**133,00**
Remplacement de compteur de 30mm gelé (en cas de faute prouvée du client), détérioré ou disparu (si compteur en domaine privé).	**242,00**
Remplacement de compteur de 40mm gelé (en cas de faute prouvée du client), détérioré ou disparu (si compteur en domaine privé).	**309,00**
Intérêts moratoires facturés à une collectivité, administration et commune, à compter de la 2ème relance en supplément de la pénalité ci-dessus mentionnée et calculés dès le jour suivant la date limite de paiement figurant sur la facture.	**Taux de refinancement de la BCE + 8 points**
Intérêts moratoires facturés à un client professionnel à compter de la 2ème relance en supplément de la pénalité ci-dessus mentionnée et calculés dès le jour suivant la date limite de paiement figurant sur la facture.	**Taux de refinancement de la BCE + 12 points**
Pénalité pour rejet du moyen de paiement (TIP, chèque ou prélèvement) hormis pour les clients exonérés selon la réglementation en vigueur (pénalité par rejet)	**2,17**
Pénalité pour occupant absent malgré confirmation de rdv	**43,00**
Pénalité pour occupant absent malgré confirmation de rdv pris à la demande du client en dehors des heures ouvrées	**53,00**

(1) Tout professionnel ou toute collectivité en situation de retard de paiement devient de plein droit débiteur, à l'égard de son créancier, d'une indemnité forfaitaire pour frais de recouvrement de 40 euros, outre des pénalités de retard fixées au taux défini ci-dessus. Les pénalités de retard sont exigibles sans qu'un rappel soit nécessaire dès le jour suivant la date de limite de paiement figurant sur la facture	**(2) Pénalité** : son paiement n'exonère pas le client, auteur d'une infraction au règlement du service de l'eau, des poursuites judiciaires éventuelles, de la réparation du préjudice réel subi par l'Exploitant et la Collectivité et des frais, le cas échéant, de remplacement du compteur ou de réparation du branchement

<u>ANNEXE 3</u> LIVRET D'ACCUEIL

Un dossier d'information sur le Service de l'Eau présentant l'ensemble des prestations garanties, les services et des conseils de protection de l'environnement est joint au règlement de service et à la facture contrat lors de l'abonnement au service. Ce livret d'accueil est également disponible sur simple demande au service clientèle de l'Exploitant.

ANNEXE 4 CONSIGNES DE PROTECTION DU COMPTEUR CONTRE LE GEL

L'hiver, pensez à protéger votre compteur contre le gel en le calfeutrant avec des plaques de polystyrène si le poste de comptage n'est pas lui-même garanti contre le gel. Si c'est le cas, vous devez veiller à garder sa protection calorifugée, celle-ci étant en effet détachable.

ANNEXE 5 CONDITIONS PARTICULIERES RELATIVES A L'INDIVIDUALISATION DES CONTRATS DE FOURNITURE D'EAU DANS LES IMMEUBLES COLLECTIFS D'HABITATION ET ENSEMBLES IMMOBILIERS DE LOGEMENTS

Cette annexe est exclusivement réservée aux immeubles collectifs non individualisés et nouveaux clients abonnés SRU pour ne pas alourdir le règlement du service

1. Le processus d'individualisation.
2. Responsabilité relative aux installations intérieures.
3. Caractéristiques et accessibilité des compteurs individuels.
4. Gestion du parc de compteurs de l'immeuble.
5. Mesure et facturation des consommations communes.
6. Gestion des contrats de fourniture d'eau et facturation des consommations d'eau des logements.
7. Dispositif de fermeture.
8. Relevé contradictoire.

L'immeuble collectif d'habitation et l'ensemble immobilier de logements

sont désignés dans ces conditions particulières par le terme "immeuble".

1. LE PROCESSUS D'INDIVIDUALISATION

LA DEMANDE D'INDIVIDUALISATION

Le propriétaire d'un immeuble, à savoir :

- le propriétaire bailleur privé ou public
- la copropriété, dans le cas d'une propriété multiple de l'immeuble

peut demander l'individualisation des contrats de fourniture de l'eau des occupants de l'immeuble.

A cet effet, conformément à la législation en vigueur, le propriétaire qui envisage cette individualisation adresse pour avis par lettre recommandée avec accusé de réception un dossier technique à l'Exploitant du service.

Ce dossier comprend notamment un état descriptif des installations de distribution d'eau en aval du ou des compteurs généraux au regard des prescriptions du Code de la santé publique, ainsi que des prescriptions techniques définies par l'Exploitant du service comme étant nécessaires pour procéder à l'individualisation des contrats de fourniture d'eau et préalablement communiquées au propriétaire sur sa demande.

L'EXAMEN DU DOSSIER DE DEMANDE

L'Exploitant du service indique au propriétaire dans un délai de 4 mois à compter de la date de réception de ce dossier :

- si les installations décrites dans le dossier technique respectent les prescriptions précitées,
- et s'il y a lieu, lui précise les modifications à apporter au projet présenté pour respecter ces prescriptions.

A cet effet, l'Exploitant du service peut effectuer une visite des installations et faire réaliser au frais du propriétaire des analyses de la qualité de l'eau à partir de prélèvements au compteur général et sur différents points de livraison de l'immeuble (analyse de potabilité de type P1 ainsi que toute analyse jugée utile par le Distributeur d'eau). Si les analyses montrent une dégradation ou un risque évident de dégradation de la qualité de l'eau, entre le compteur général de pied d'immeuble et l'un des robinets intérieurs aux logements, conduisant au non-respect des exigences du Code de la Santé Publique, concernant notamment le plomb, une étude complémentaire sera effectuée par le propriétaire à ses frais, dans le but d'identifier le ou les éléments du réseau intérieur de l'immeuble ou de l'ensemble immobilier responsable de cette détérioration. Il sera, le cas échéant conseillé au propriétaire de procéder au remplacement ou à la réhabilitation des éléments du réseau intérieur concernés, en accord avec le Distributeur d'eau. Si les constats de la visite montrent des insuffisances, une dégradation ou un risque de dégradation de la distribution de l'eau, entre le compteur général de pied d'immeuble et l'un des robinets intérieurs aux logements, conduisant au non-respect des exigences du Code de la Santé Publique, concernant notamment les pertes de charges, les fuites d'eau, les équipements collectifs particuliers (tels que bâche, caisse à eau, colonnes descendantes,…), le propriétaire sera alors tenu au remplacement ou à la réhabilitation des éléments ou équipements du réseau intérieur concerné.

Tous ces coûts ainsi que l'ensemble des travaux de mise en conformité sont à la charge du propriétaire. Une attestation de conformité portant sur les installations nouvelles ou les parties d'installations nouvelles, à la charge du propriétaire, pourra lui être demandée.

L'Exploitant du service peut demander au propriétaire des

informations complémentaires. La réponse du propriétaire déclenche à nouveau le délai de 4 mois mentionné ci dessus.

LA CONFIRMATION DE LA DEMANDE

Le propriétaire adresse au Services des Eaux :

- une confirmation de sa demande d'individualisation des contrats de fourniture d'eau
- et le dossier technique tenant compte, le cas échéant, des modifications demandées par l'Exploitant du service.

Le propriétaire indique également les conditions dans lesquelles les locataires occupants ont été informés du projet et l'échéancier prévisionnel des travaux.

Cet envoi est adressé par lettre recommandée avec demande d'avis de réception ou par tout autre moyen présentant des garanties équivalentes.

Le propriétaire devra adresser au Distributeur d'eau les documents prévus à l'article 5 du décret n°2003-408 du 28 avril 2003,en y joignant le nom et l'adresse de ses locataires, et réalise ou fait réaliser par le prestataire de son choix les éventuels travaux nécessaires à l'individualisation.

L'INDIVIDUALISATION DES CONTRATS

L'Exploitant du service procède à l'individualisation des contrats de fourniture d'eau dans un délai de deux mois à compter de la réception de la confirmation de la demande, ou si des travaux sont nécessaires, à compter de la réception des travaux notifiée par le propriétaire. Toutefois le propriétaire et l'Exploitant du service peuvent convenir d'une autre date.

CONTROLE ET RECEPTION

Le passage à l'individualisation est conditionné à la signature d'une convention d'individualisation entre le propriétaire et l'Exploitant du service et à la fourniture d'un état indiquant pour chaque immeuble la liste des appartements avec en regard la liste de leurs occupants. Cette convention précise les conditions particulières à l'immeuble pour la mise en place de l'individualisation et notamment les conditions de reprise ou pose des compteurs.

Par ailleurs, le Distributeur d'eau effectuera une visite de réception et de contrôle visant à vérifier la mise en conformité des installations : canalisations, poste de comptage, robinet d'arrêt, robinet d'isolement, clapet anti-retour, ainsi que le repérage des installations.

L'individualisation prend effet à la date mentionnée dans la convention d'individualisation.

2. RESPONSABILITE RELATIVE AUX INSTALLATIONS INTERIEURES

Les installations intérieures commencent immédiatement à l'aval du compteur général d'immeuble. Elles s'arrêtent aux dispositifs de comptage individuels équipant les points de livraison. Elles excluent le compteur et le robinet avant compteur.

Le propriétaire en assure la garde, la surveillance et l'entretien.

Il reste en particulier responsable :

- des fuites sur les installations intérieures,
- des manques d'eau ou de pression,
- des dégradations de la qualité de l'eau au robinet du consommateur,

et de toute anomalie qui trouveraient leur origine dans les caractéristiques des installations intérieures de l'immeuble, ou dans leur mauvais entretien.

Il assure par ailleurs la garde du compteur et du robinet avant compteur dont l'entretien est assuré par le Distributeur d'eau.

En ce qui concerne la pression, les obligations du Service des Eaux s'apprécient au compteur général de l'immeuble.

3. CARACTERISTIQUES ET ACCESSIBILITE DES COMPTEURS INDIVIDUELS

Les compteurs individuels permettant la mesure des consommations d'eau des logements ou locaux de l'immeuble seront obligatoirement du type agréé par l'Exploitant du service.

Ces compteurs seront placés à l'extérieur des logements et locaux desservis, sauf lorsque les conditions particulières de l'immeuble ne le permettent pas. Lorsque ces compteurs ne pourront être installés de manière accessible aux agents du Service des Eaux et notamment lorsqu'ils se trouveront à l'intérieur des logements, ils seront impérativement équipés de systèmes de télérelevé agréés par l'Exploitant du service.

Ces systèmes qui permettent d'effectuer le relevé à distance n'exonèrent en aucun cas l'abonné de l'obligation de permettre à l'Exploitant du service d'accéder au compteur, pour son entretien.

Les coûts liés à la pose du système de télérelevé sont à la charge du propriétaire. Leur pose sera assurée par le Distributeur d'eau qui en assurera ensuite l'entretien et le renouvellement.

4. GESTION DU PARC DE COMPTEURS DE L'IMMEUBLE

Les compteurs individuels de l'immeuble sont intégrés au parc des compteurs.

Lorsqu'il n'existe pas de compteurs individuels préalablement à l'individualisation des contrats de fourniture d'eau, ou bien lorsque ceux qui existent sont d'un modèle non agréé par l'Exploitant du service, les compteurs sont fournis et installés par l'Exploitant du service aux frais du propriétaire, après que ce dernier ait effectué les travaux préalables d'adaptation des installations visés à l'article1.

Lorsque les compteurs individuels en place sont d'un modèle agréé par l'Exploitant du service, ils pourront être repris par l'Exploitant du service à des conditions économiques dépendant de leurs caractéristiques, de leur âge et de leur état.

Un contrôle statistique de fonctionnement des compteurs de l'immeuble, effectué aux frais du propriétaire dans les conditions prévues par les « prescriptions techniques générales nécessaires à l'individualisation des contrats de fourniture d'eau » permettra de caractériser leur état.

S'il apparaît après réalisation du contrôle statistique que plus de 5% des compteurs ne respectent plus les conditions de fonctionnement

réglementaires des compteurs en service, ou en cas de désaccord entre le propriétaire et l'Exploitant du service sur les conditions de la reprise du parc, le propriétaire démontera les compteurs existants et effectuera si nécessaire les travaux de mise en conformité, à ses frais. L'Exploitant du service installera alors les nouveaux compteurs du Service.

5. MESURE ET FACTURATION DES CONSOMMATIONS PARTICULIERES

L'ensemble des consommations de l'immeuble fait obligatoirement l'objet d'une mesure par un compteur général adapté à la consommation dudit immeuble, situé à l'entrée de l'immeuble, qui fait foi.

Le propriétaire est redevable :

- des consommations communes relevées sur les compteurs spécifiques,
- de la consommation enregistrée au compteur général après déduction des consommations relevées ou estimées sur les compteurs individuels et spécifiques,
- des abonnements correspondants.

6. GESTION DES CONTRATS DE FOURNITURE D'EAU ET FACTURATION DES CONSOMMATIONS D'EAU DES LOGEMENTS

A compter de la date d'individualisation des contrats de fourniture d'eau, chaque occupant devient un abonné du Service de l'eau potable. Le propriétaire qui souscrit un abonnement pour le compteur général et les compteurs spécifiques est également un abonné du Service de l'eau potable.

7. DISPOSITIF DE FERMETURE

Lors des travaux préalables de mise en conformité des installations de l'immeuble, chaque logement aura été équipé, aux frais du propriétaire, d'un dispositif de fermeture de l'alimentation en eau accessible à l'Exploitant du service, verrouillable et inviolable, permettant notamment à l'Exploitant du service de mettre hors d'eau, y compris en l'absence de l'occupant, les installations intérieures du logement.

Ces systèmes de fermeture seront installés par le Distributeur d'eau qui en assurera l'entretien et le renouvellement.

8. RELEVE CONTRADICTOIRE

Lors de l'individualisation des contrats, et après réalisation des travaux de mise en conformité, l'Exploitant du service effectuera un relevé contradictoire de la totalité des compteurs en présence du propriétaire. L'inventaire complet des appartements et de leurs occupants sera alors complété des références du compteur attribué à chacun.