

Légende

Zonage PLUI hors enveloppe urbaine

Habitat

Habitat à court terme

Enveloppe urbaine (2019)


Parcelles

Limite communale

PLUI

Plan Local d'Urbanisme Intercommunal - Bernardswiller

Type / Surface (ha)	1AU	2AU	Total
Habitat	5,56	0	5,56
Equipement	0	0	0
Activité	0	0	0
Total	5,56	0	5,56

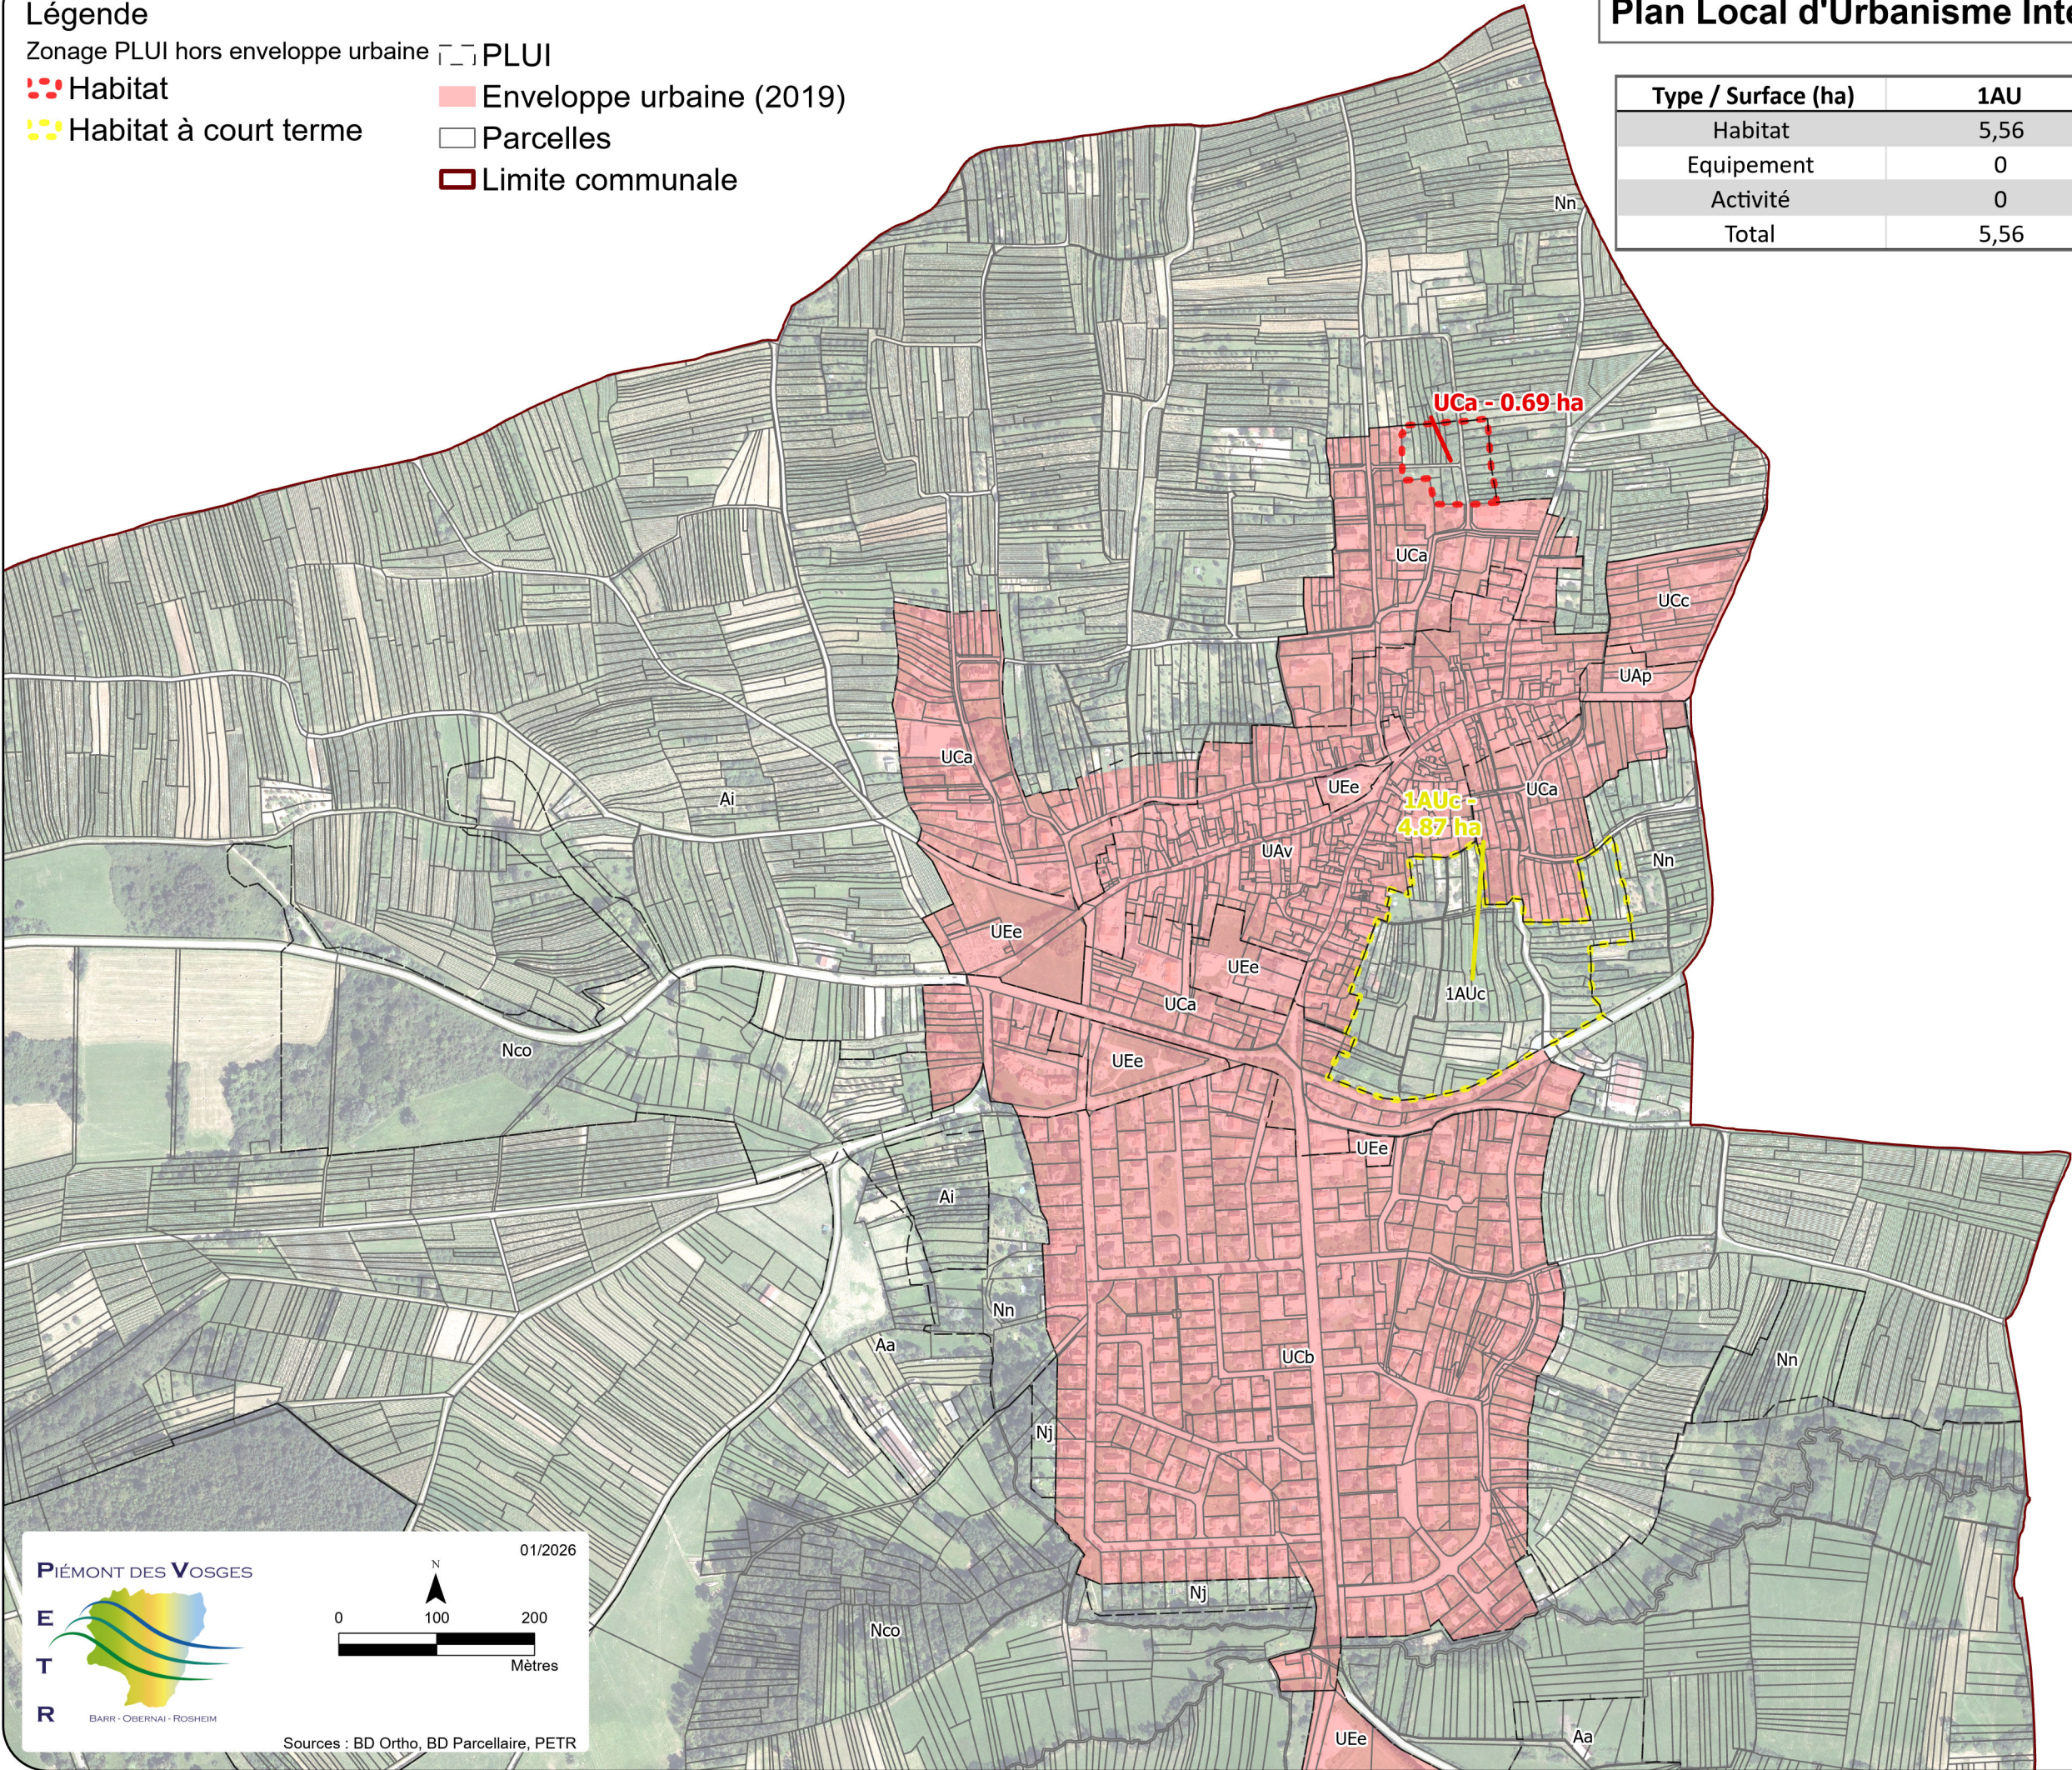

PIÉMENT DES VOSGES

E

T

R

BARR - OBERNAI - ROSHEIM

N

01/2026

0


100

200


Mètres

Sources : BD Ortho, BD Parcellaire, PETR

Zonage	Surface (hectares)
1AUc	4,87
UCa	0,69

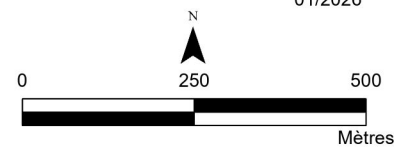

Sources : BD Ortho, BD Parcellaire, PETR

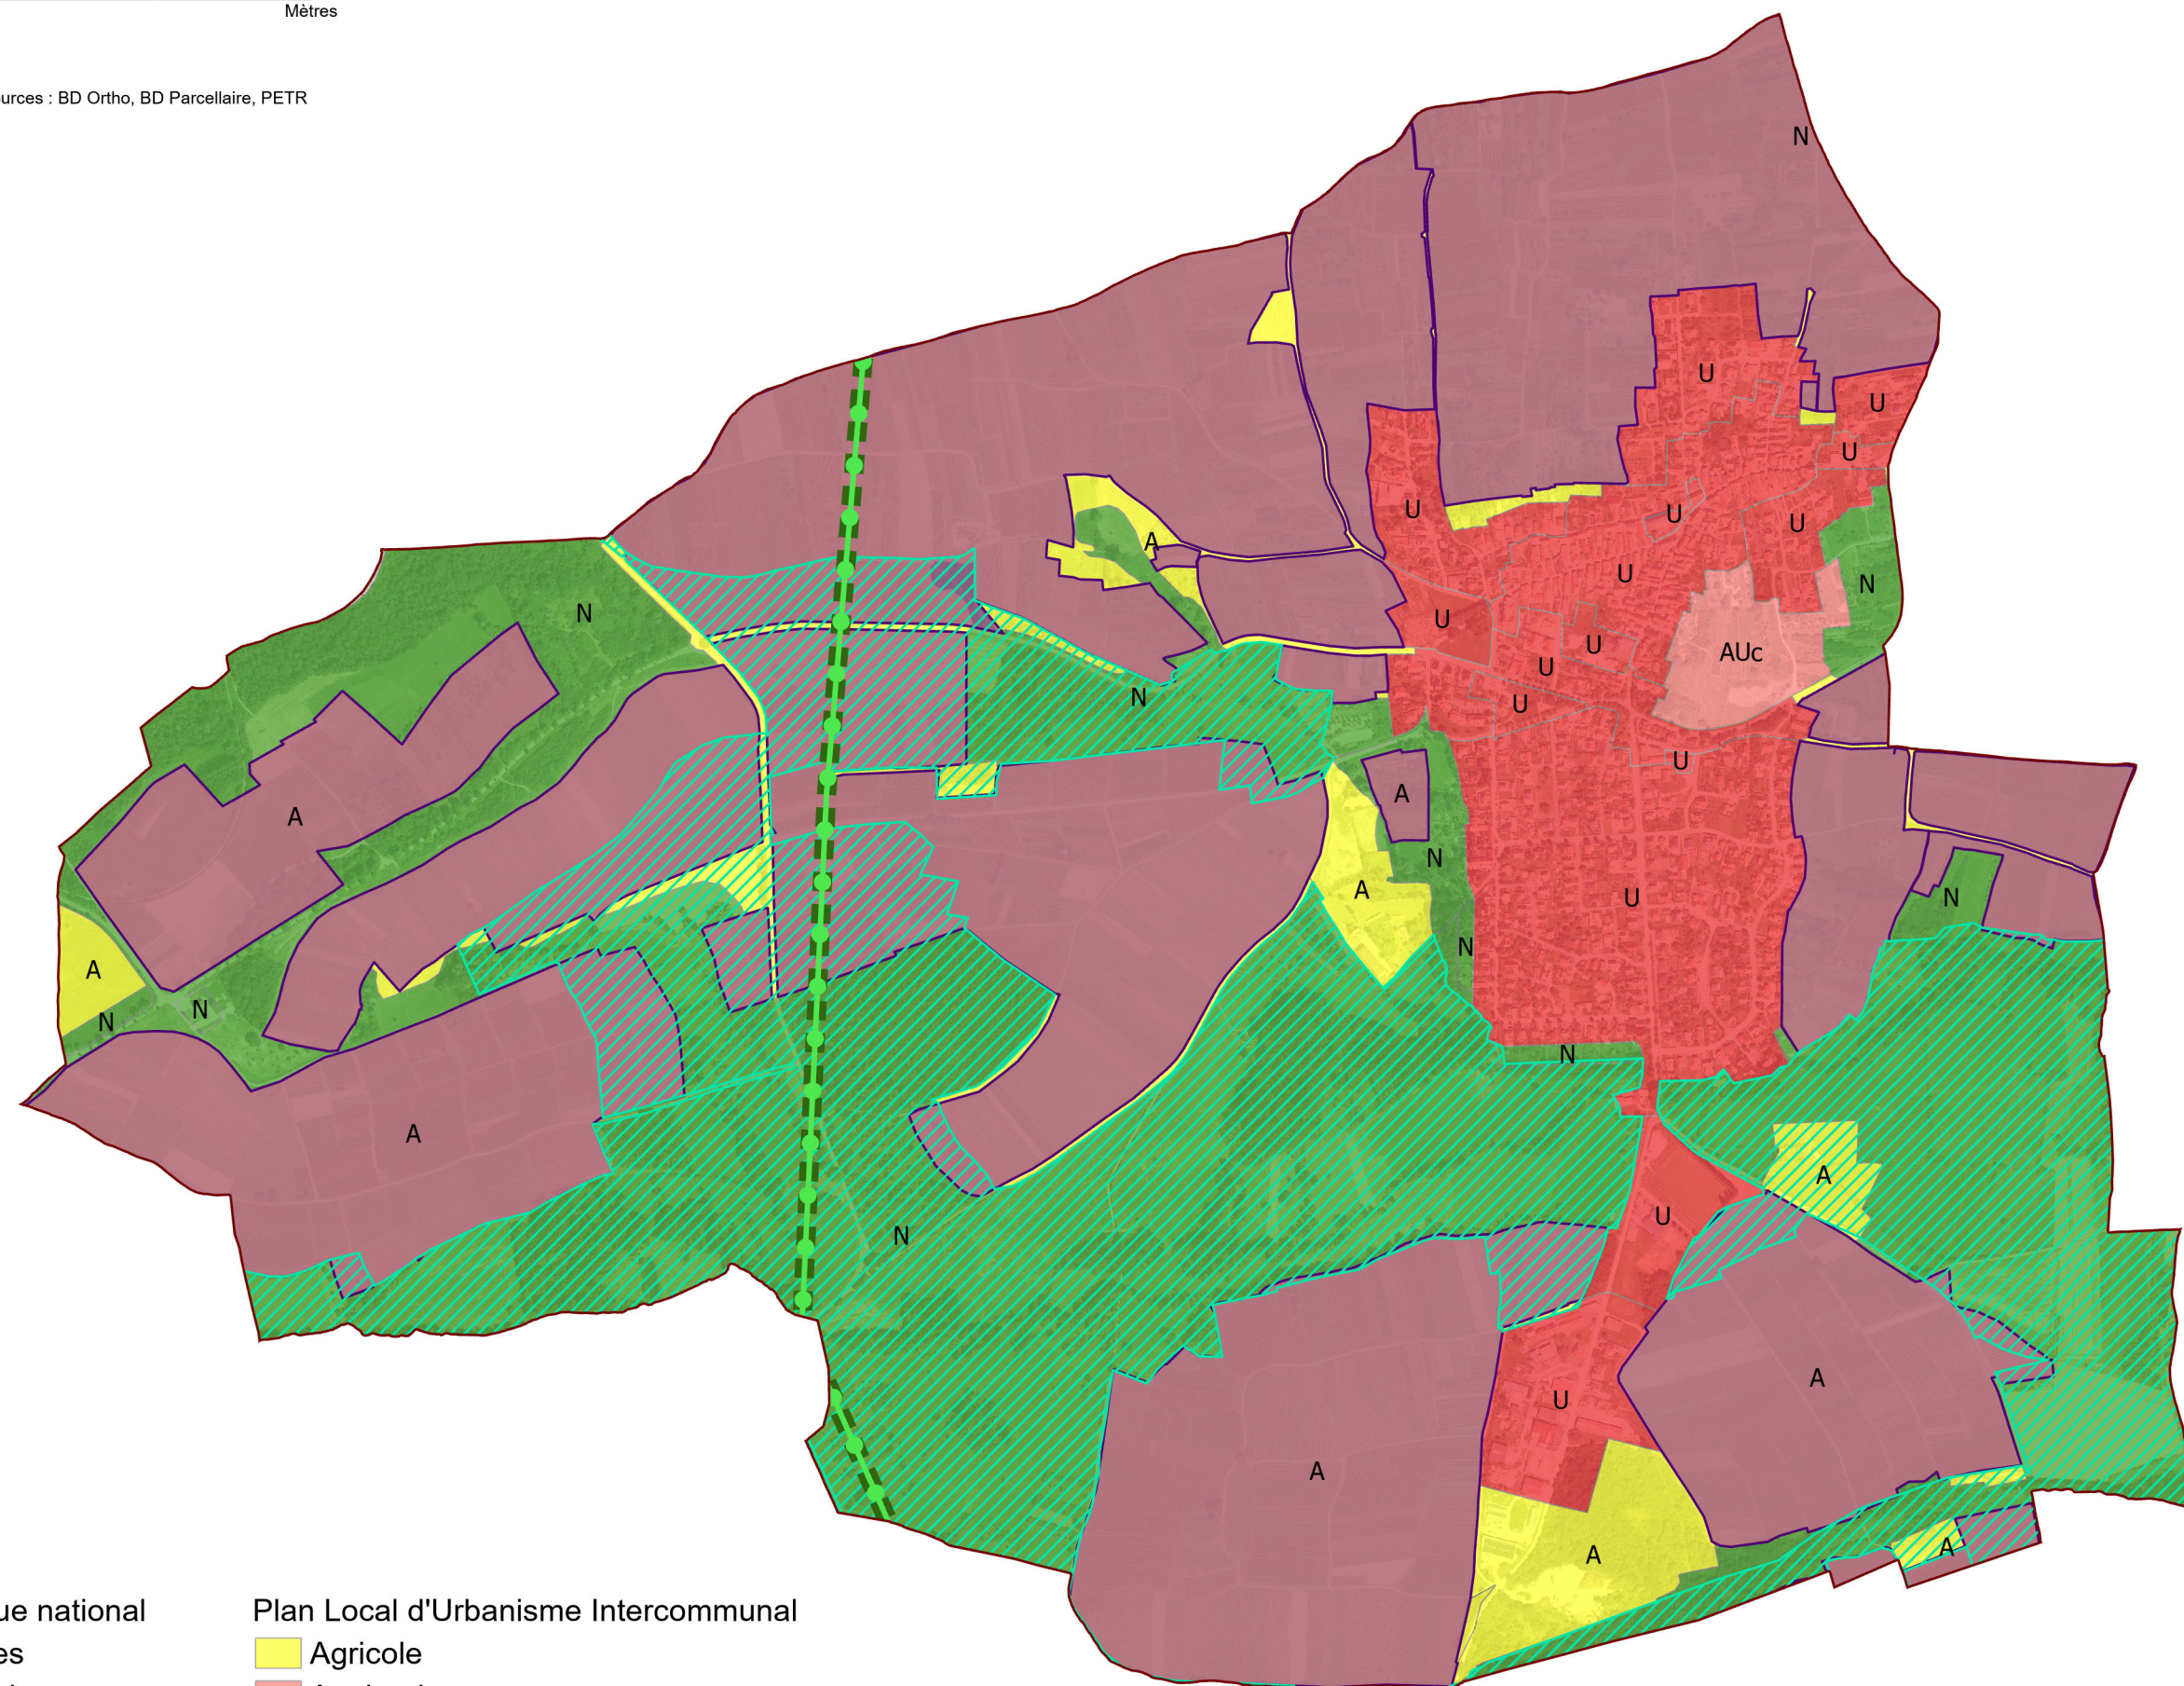

Légende

- Corridor écologique national
- Corridors terrestres
- AOC Inconstructible
- Réservoirs de biodiversité
- Limite communale

Plan Local d'Urbanisme Intercommunal

- Agricole
- A urbaniser
- A urbaniser bloquée
- Naturelle et forestière
- Urbaine