

Légende

Zonage PLUI hors enveloppe urbaine

Habitat

Habitat à court terme

Habitat à long terme

Equipement

Activité

PLUI

Enveloppe urbaine (2019)


Parcelles

Limite communale

Plan Local d'Urbanisme Intercommunal - Meistratzheim

Type / Surface (ha)	1AU	2AU	Total
Habitat	6,64	0,88	7,52
Equipement	0,76	0	0,76
Activité	3,53	0	3,53
Total	10,93	0,88	11,81

Zonage	Surface (hectares)
UEe	0,51
UCa	0,65
UCb	2,72
UXa	3,53
2AUc	0,88
1AUc	3,27

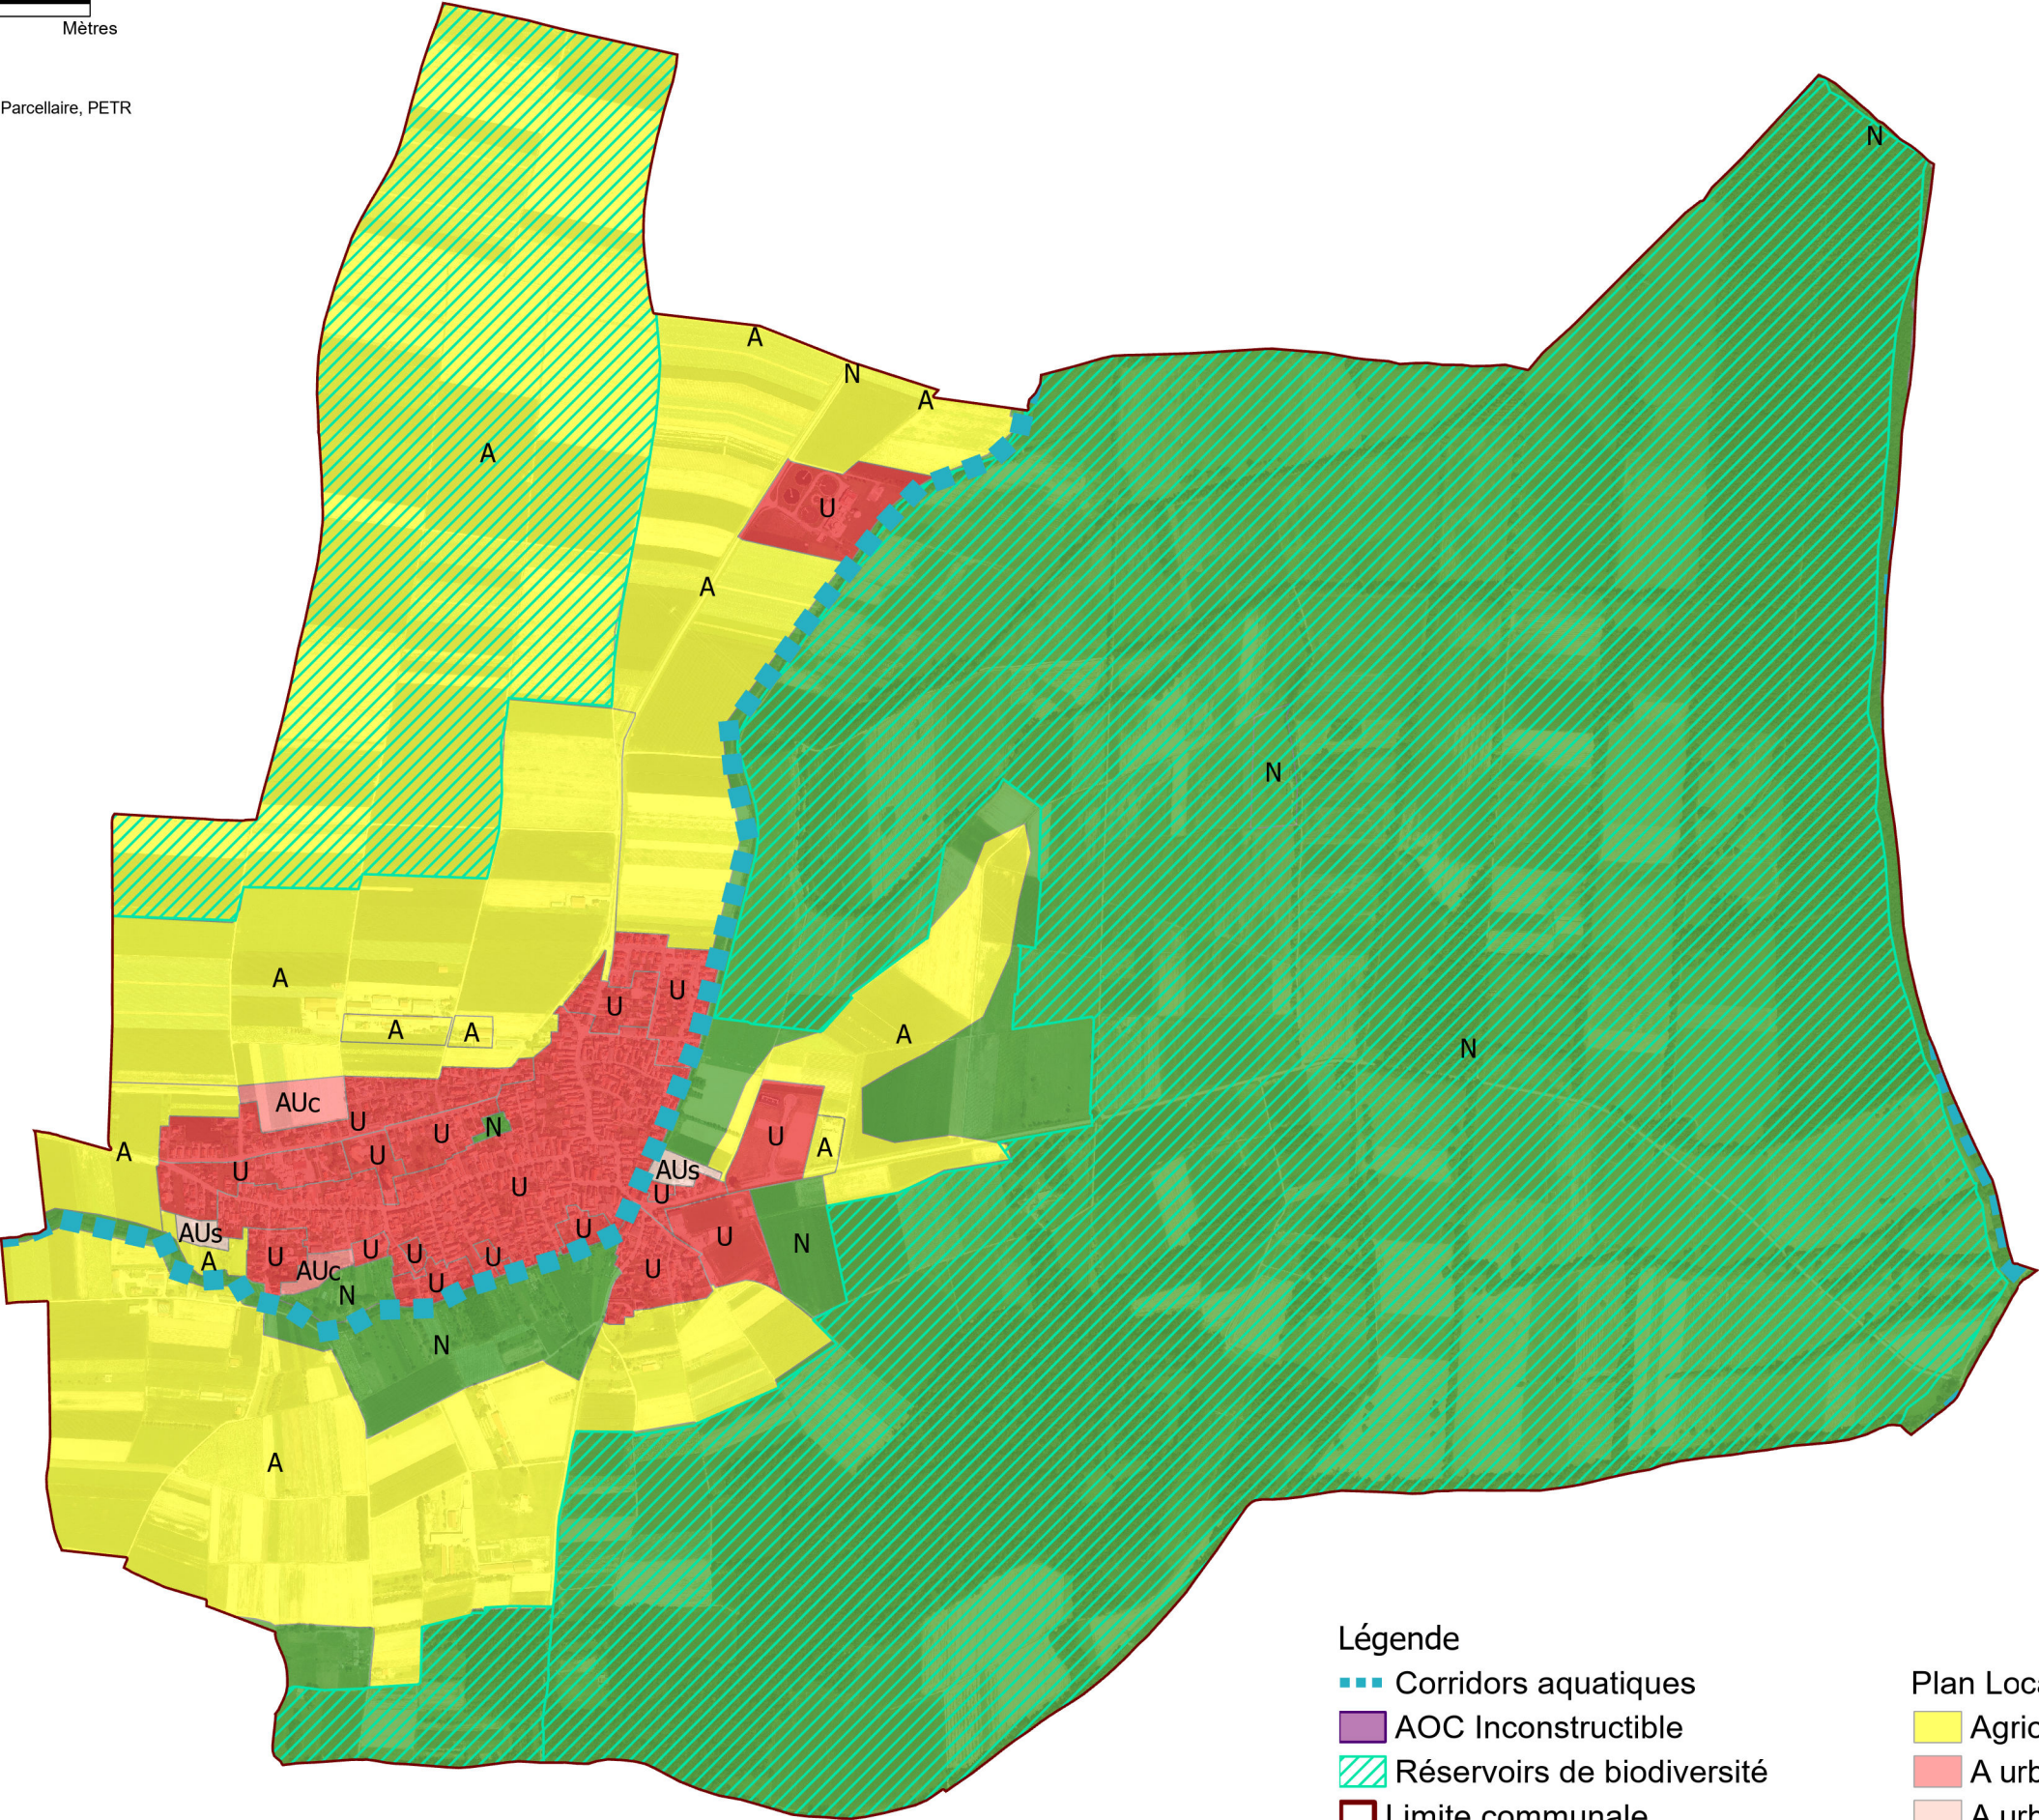

- Légende
- Corridors aquatiques
 - AOC Inconstructible
 - Réservoirs de biodiversité
 - Limite communale

- Plan Local d'Urbanisme Intercommunal
- Agricole
 - A urbaniser
 - A urbaniser bloquée
 - Naturelle et forestière
 - Urbaine