

Christian BAILLIF
Adresse 7 ch des biches

97432 Rne des cabris
Téléphone : 0692 00 24 96
Mail : christian.baillif@gmail.com

À l'attention de Madame la Commissaire enquêtrice
Enquête publique relative à la modification n° 1 du Plan local d'urbanisme
Mairie de Saint-Pierre
97410 Saint-Pierre

Objet : Demande d'extension de la zone constructible aux parcelles cadastrées **HX 1260, HX 1261, HX 1262 et HX 1263**

Madame la Commissaire enquêtrice,

Dans le cadre de l'enquête publique relative à la modification n° 1 du Plan local d'urbanisme de la commune de Saint-Pierre, je souhaite vous soumettre une demande concernant les parcelles cadastrées **HX 1260, HX 1261, HX 1262 et HX 1263**, situées sur le territoire communal.

Par la présente, je sollicite le reclassement en zone constructible des terrains délimités en bleu sur le plan cadastral joint à ce courrier, afin que leur zonage soit mis en cohérence avec celui de la zone déjà constructible depuis 2024, située à proximité immédiate.

Ma demande vise à assurer une continuité cohérente du zonage entre ces parcelles et le secteur déjà ouvert à la constructibilité. Cette évolution permettrait d'éviter une limite de zonage qui ne correspondrait pas à la configuration des terrains et à la continuité du secteur concerné.

Je vous demande donc de bien vouloir examiner cette proposition dans le cadre de l'enquête publique et de la prendre en considération dans les observations et conclusions que vous transmettez à la commune de Saint-Pierre.

Vous trouverez en pièce jointe **le plan faisant apparaître en bleu les parcelles concernées** par ma demande.

Je vous remercie de l'attention portée à cette requête et reste à votre disposition pour tout renseignement ou document complémentaire nécessaire à son examen.

Je vous prie d'agréer, Madame la Commissaire enquêtrice, l'expression de mes salutations respectueuses.

Fait à Saint-Pierre, le 15/10/2026


Signatures des Propriétaires :

Christian BAILLIF HX1261


Erick BAILLIF HX1262

Patricia BAILLIF HX1263

Victoria BAILLIF HX 1260

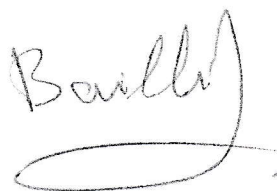

COM

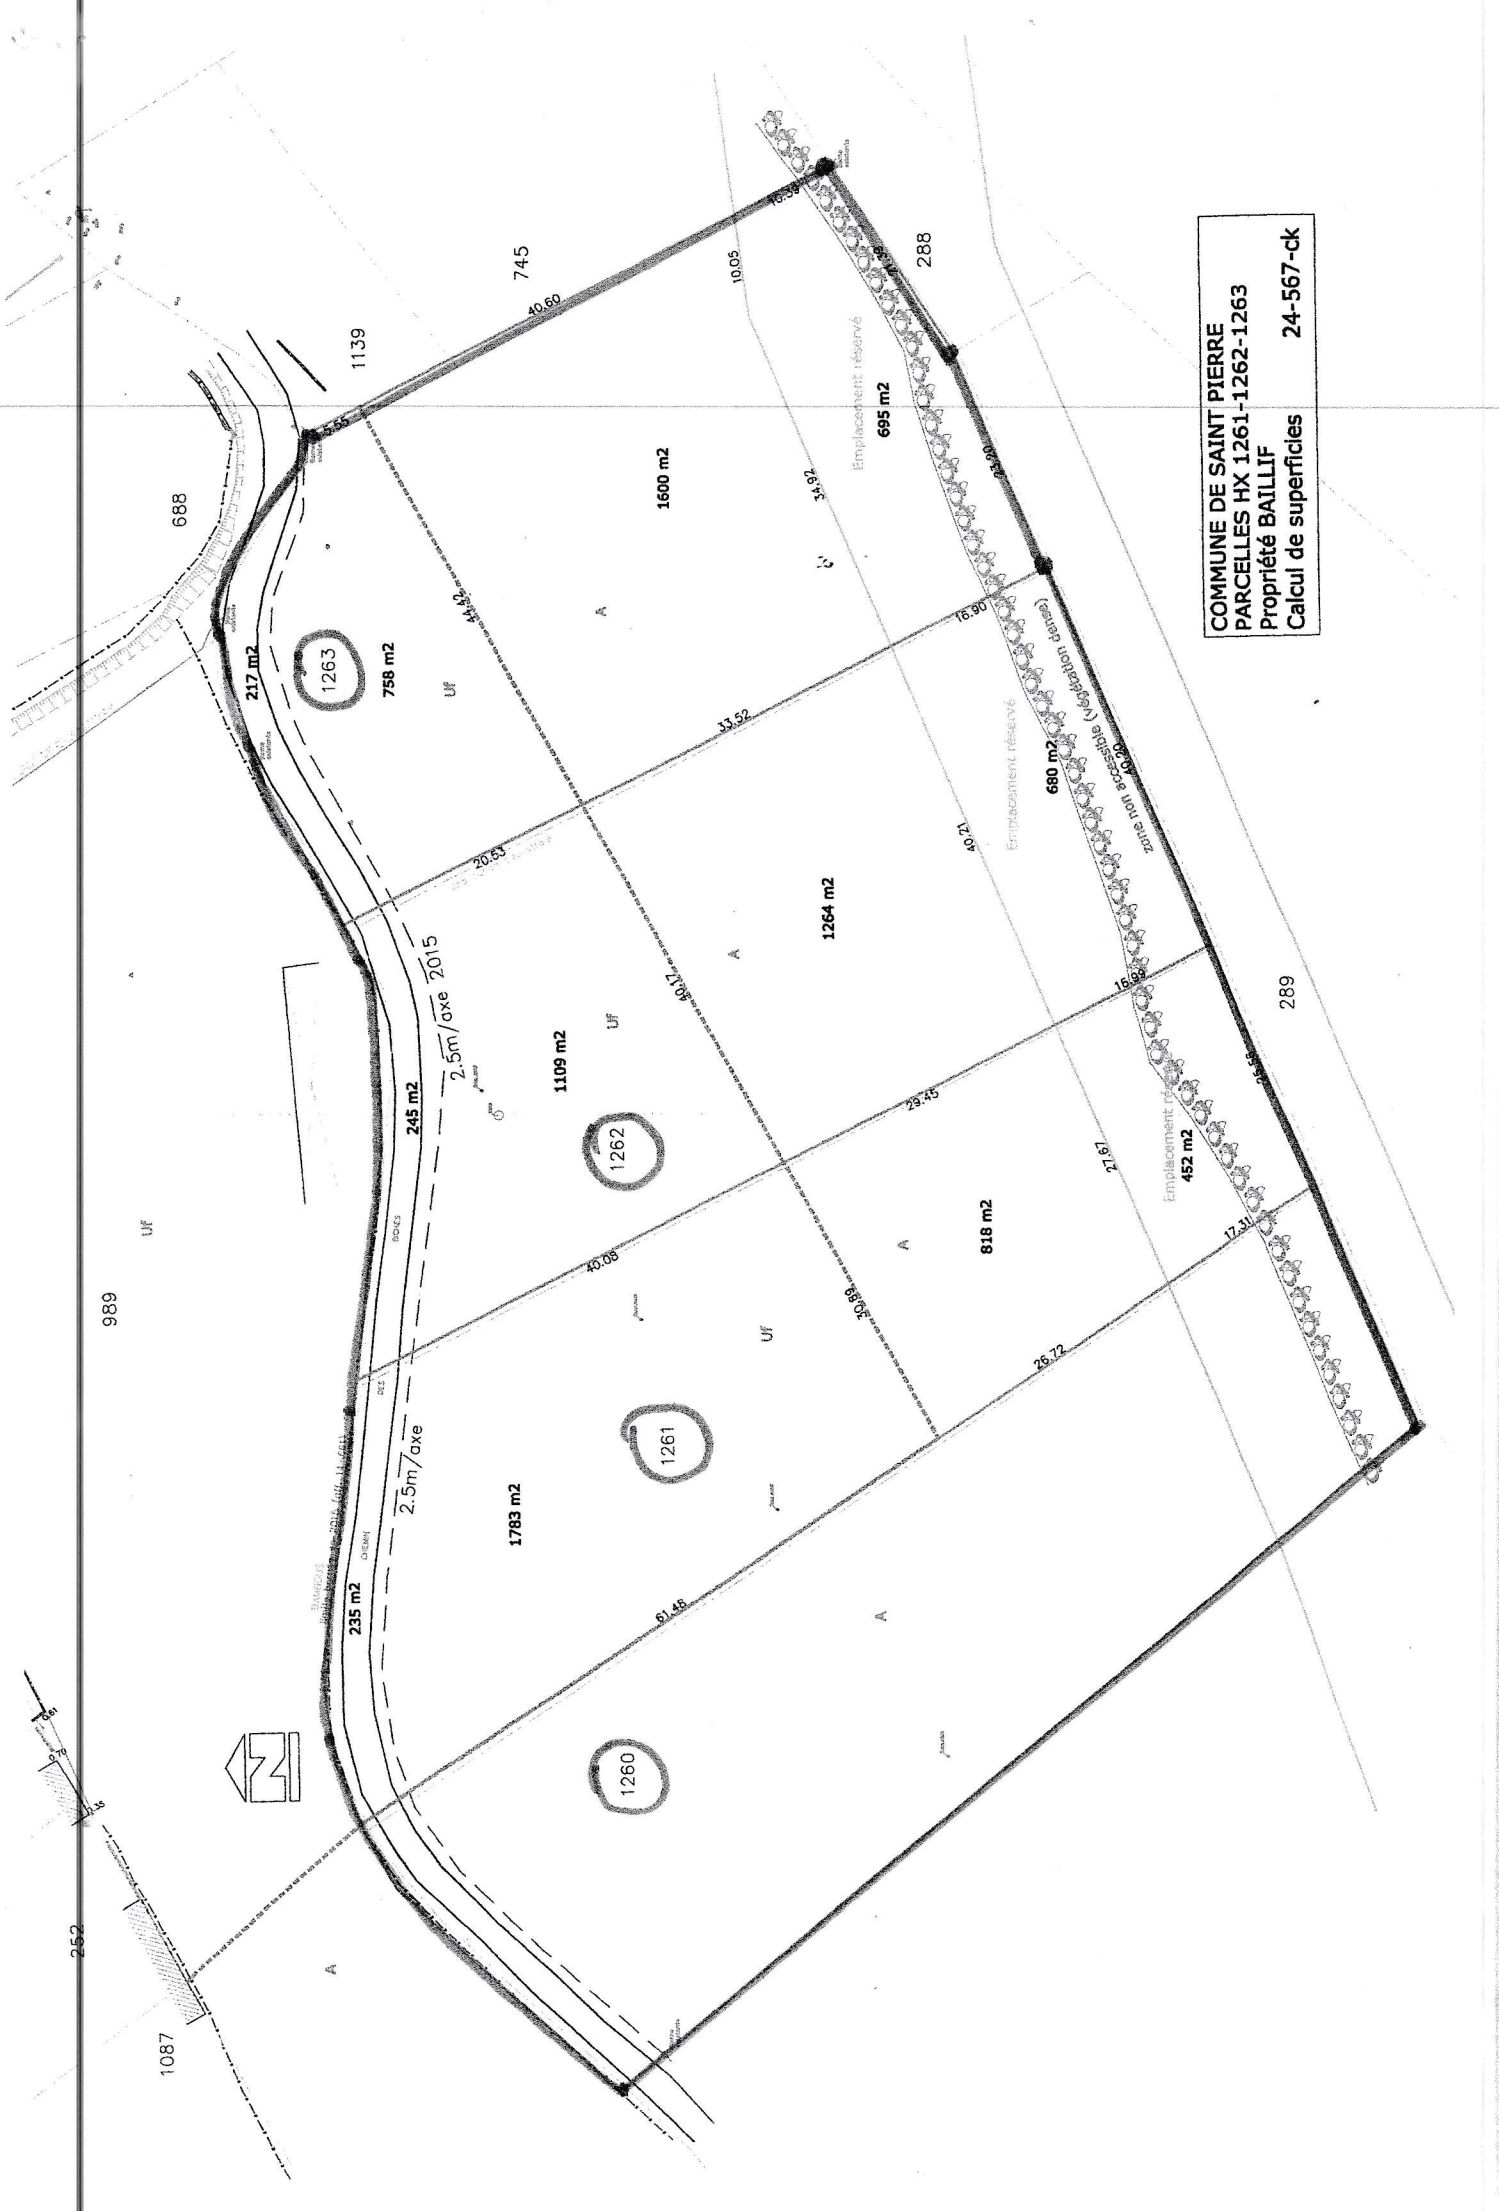

COMMUNE DE SAINT PIERRE
PARCELLES HX 1261-1262-1263
Propriété BAILLIF
Calcul de superficies 24-567-ck