

SHBB

Projet de microcentrale hydroélectrique sur les torrents de Bénétant et du Grand Nant

Cevins et La Bâthie (73)

Demande d'autorisation environnementale

Pièce 1 : Description et présentation générale du projet

Pièce 1-1 : Note de présentation non technique

Pièce 1-2 : Description générale du projet

Pièce 1-3 : Justification foncière

Pièce 2 : Dossier d'étude d'incidence environnementale

Pièce 2-1 : Dispense d'évaluation environnementale

Pièce 2-2 : Modifications postérieure à la dispense

Pièce 2-3 : Étude d'incidence environnementale

Pièce 2-4 : Annexes de l'étude d'incidence

Pièce 2-5 : Résumé non technique de l'étude d'incidence

Pièce 3 : Procédures embarquées

Pièce 3-1 : Autorisation en site classé

Pièce 3-2 : Autorisation de défrichement

Pièce 4 : Plans et éléments graphiques obligatoires

Pièce 4-1-1 : Plan de situation AIOT

Pièce 4-1-2 : Autres éléments AIOT

Pièce 4-2-1 : Plan des terrains submergés (IOTA)

Pièce 4-2-2 : Plan AVPS (IOTA)

Pièce 4-3-1-1 : Plan de situation (site classé)

Pièce 4-3-1-2 : Plan de masse et coupes (site classé)

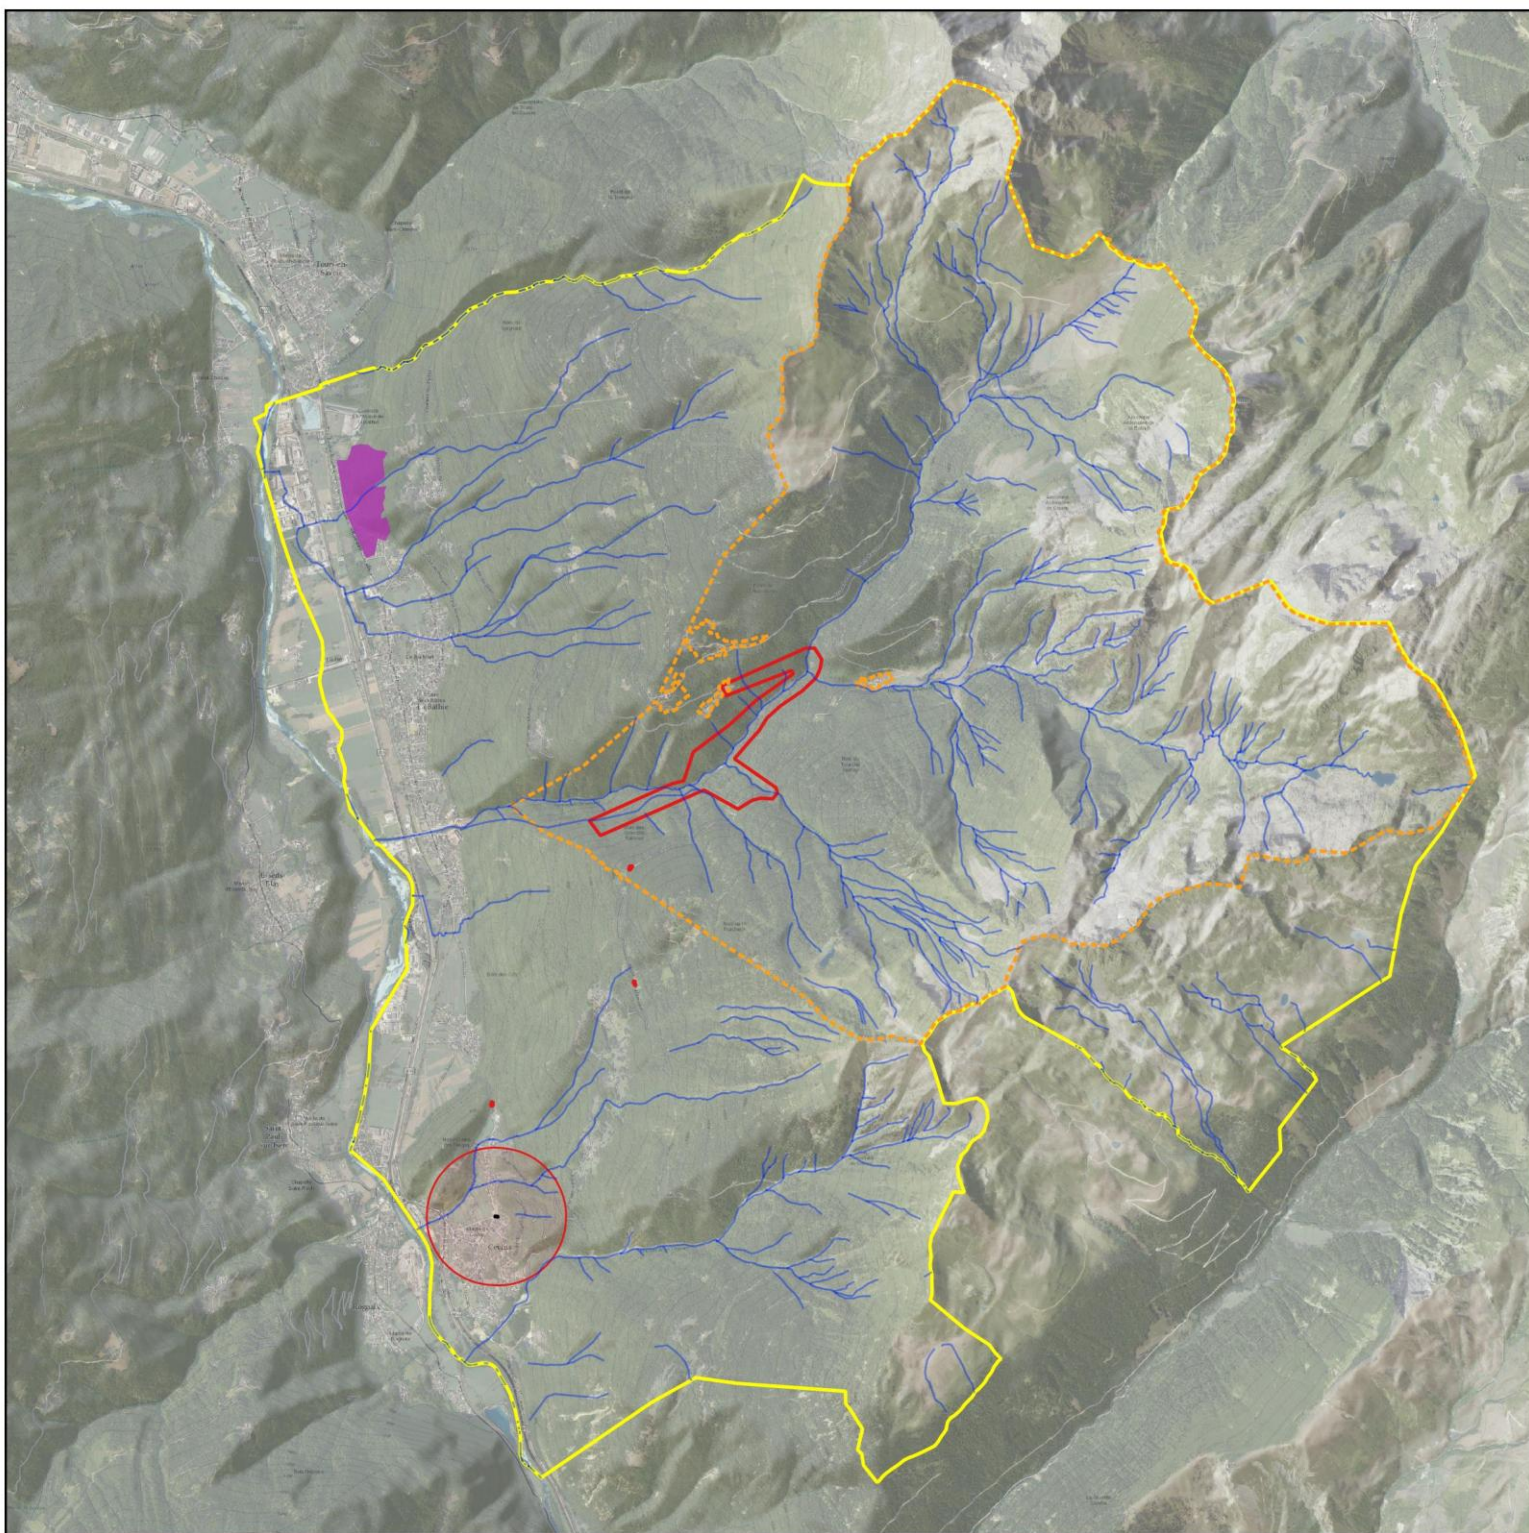
Pièce 4-3-2 : Extrait cadastral (défrichement)

PRÉAMBULE

La présente pièce du dossier d'autorisation environnementale traite des éléments suivants :

ÉLÉMENTS	CODE	DESCRIPTION	PARTIES DU DOSSIER
CONTENU DE LA PROCÉDURE EMBARQUÉE : AUTORISATION DE MODIFICATION DE L'ETAT DES LIEUX OU DE L'ASPECT D'UN SITE CLASSE OU EN INSTANCE DE CLASSEMENT			
État initial paysage et patrimoine culturel	Art. D.181-15-4 C.env.	<i>Lorsque l'autorisation environnementale tient lieu d'autorisation de modification de l'état des lieux ou de l'aspect d'un site classé ou en instance de classement, le dossier de demande est complété par les informations et pièces complémentaires suivantes :</i> <i>1° Une description générale du site classé ou en instance de classement accompagné d'un plan de l'état existant ;</i>	Pièce 3-1 : Autorisation en site classé Chapitre 2 § 1.2.1
Localisation du projet		<i>2° Le plan de situation du projet, mentionné à l'article R.181-13, précise le périmètre du site classé ou en instance de classement ;</i>	Pièce 3-1 : Autorisation en site classé Chapitre 3 § 3.1 Pièce 4-3-1-1 : Plan de situation (site classé)
Incidences du projet sur le paysage et patrimoine		<i>3° Un report des travaux projetés sur le plan cadastral à une échelle appropriée ;</i> <i>4° Un descriptif des travaux en site classé précisant la nature, la destination et les impacts du projet à réaliser accompagné d'un plan du projet et d'une analyse des impacts paysagers du projet ;</i>	Pièce 3-1 : Autorisation en site classé Chapitre 3
Description du projet		<i>5° Un plan de masse et des coupes longitudinales adaptées à la nature du projet et à l'échelle du site</i>	Pièce 3-1 : Autorisation en site classé Chapitre 3 Pièce 4-3-1-2 : Plan de masse et coupes (site classé)
Incidences et mesures sur le paysage et patrimoine		<i>6° La nature et la couleur des matériaux envisagés</i> <i>7° Le traitement des clôtures ou aménagements et les éléments de végétation à conserver ou à créer</i>	Pièce 3-1 : Autorisation en site classé Chapitre 3
Description de l'état actuel du paysage et patrimoine		<i>8° Des documents photographiques permettant de situer le terrain respectivement dans l'environnement proche et si possible dans le paysage lointain. Les points et les angles des prises de vue sont reportés sur le plan de situation</i>	Pièce 3-1 : Autorisation en site classé Chapitres 2 et 3
Incidences et mesures sur le		<i>9° Des montages larges photographiques ou des dessins permettant d'évaluer dans de bonnes conditions les effets du projet sur le paysage en le</i>	Pièce 3-1 : Autorisation en site classé

ÉLÉMENTS	CODE	DESCRIPTION	PARTIES DU DOSSIER
paysage et patrimoine		<i>situant notamment par rapport à son environnement immédiat et au périmètre du site classé.</i>	Chapitre 3

**Légende**
 Zone d'étude élargie

 Zone d'étude immédiate

 Cours d'eau
Patrimoine
 Monument historique- Eglise Saint-Nicolas

 Périmètre de protection MH

 Sites classés Vallées confluentes des lacs de Lavouet aux lacs de la Tempête

 Site inscrit Ruines du château de la Bâthie et hameau Chantemerle


Échelle : 1:80 000

 Conception: KARUM n°2016117 / G.PACINI
 Données fonds de carte issues de BD ORTHO® - IGN (2022)

 Source de données : DDT 73 - Culture.gouv.fr (2016)- KARUM (2023)
 Date : 23/09/2025

