

PARC EOLIEN de Haut-Vannier

Pièce n°10

Plan de situation du projet au
1/25 000


Juillet 2026



opale

Document rédigé par Opale

Communes de
Fayl-Billot, Pierremont-sur-
Amance & Pressigny (52)

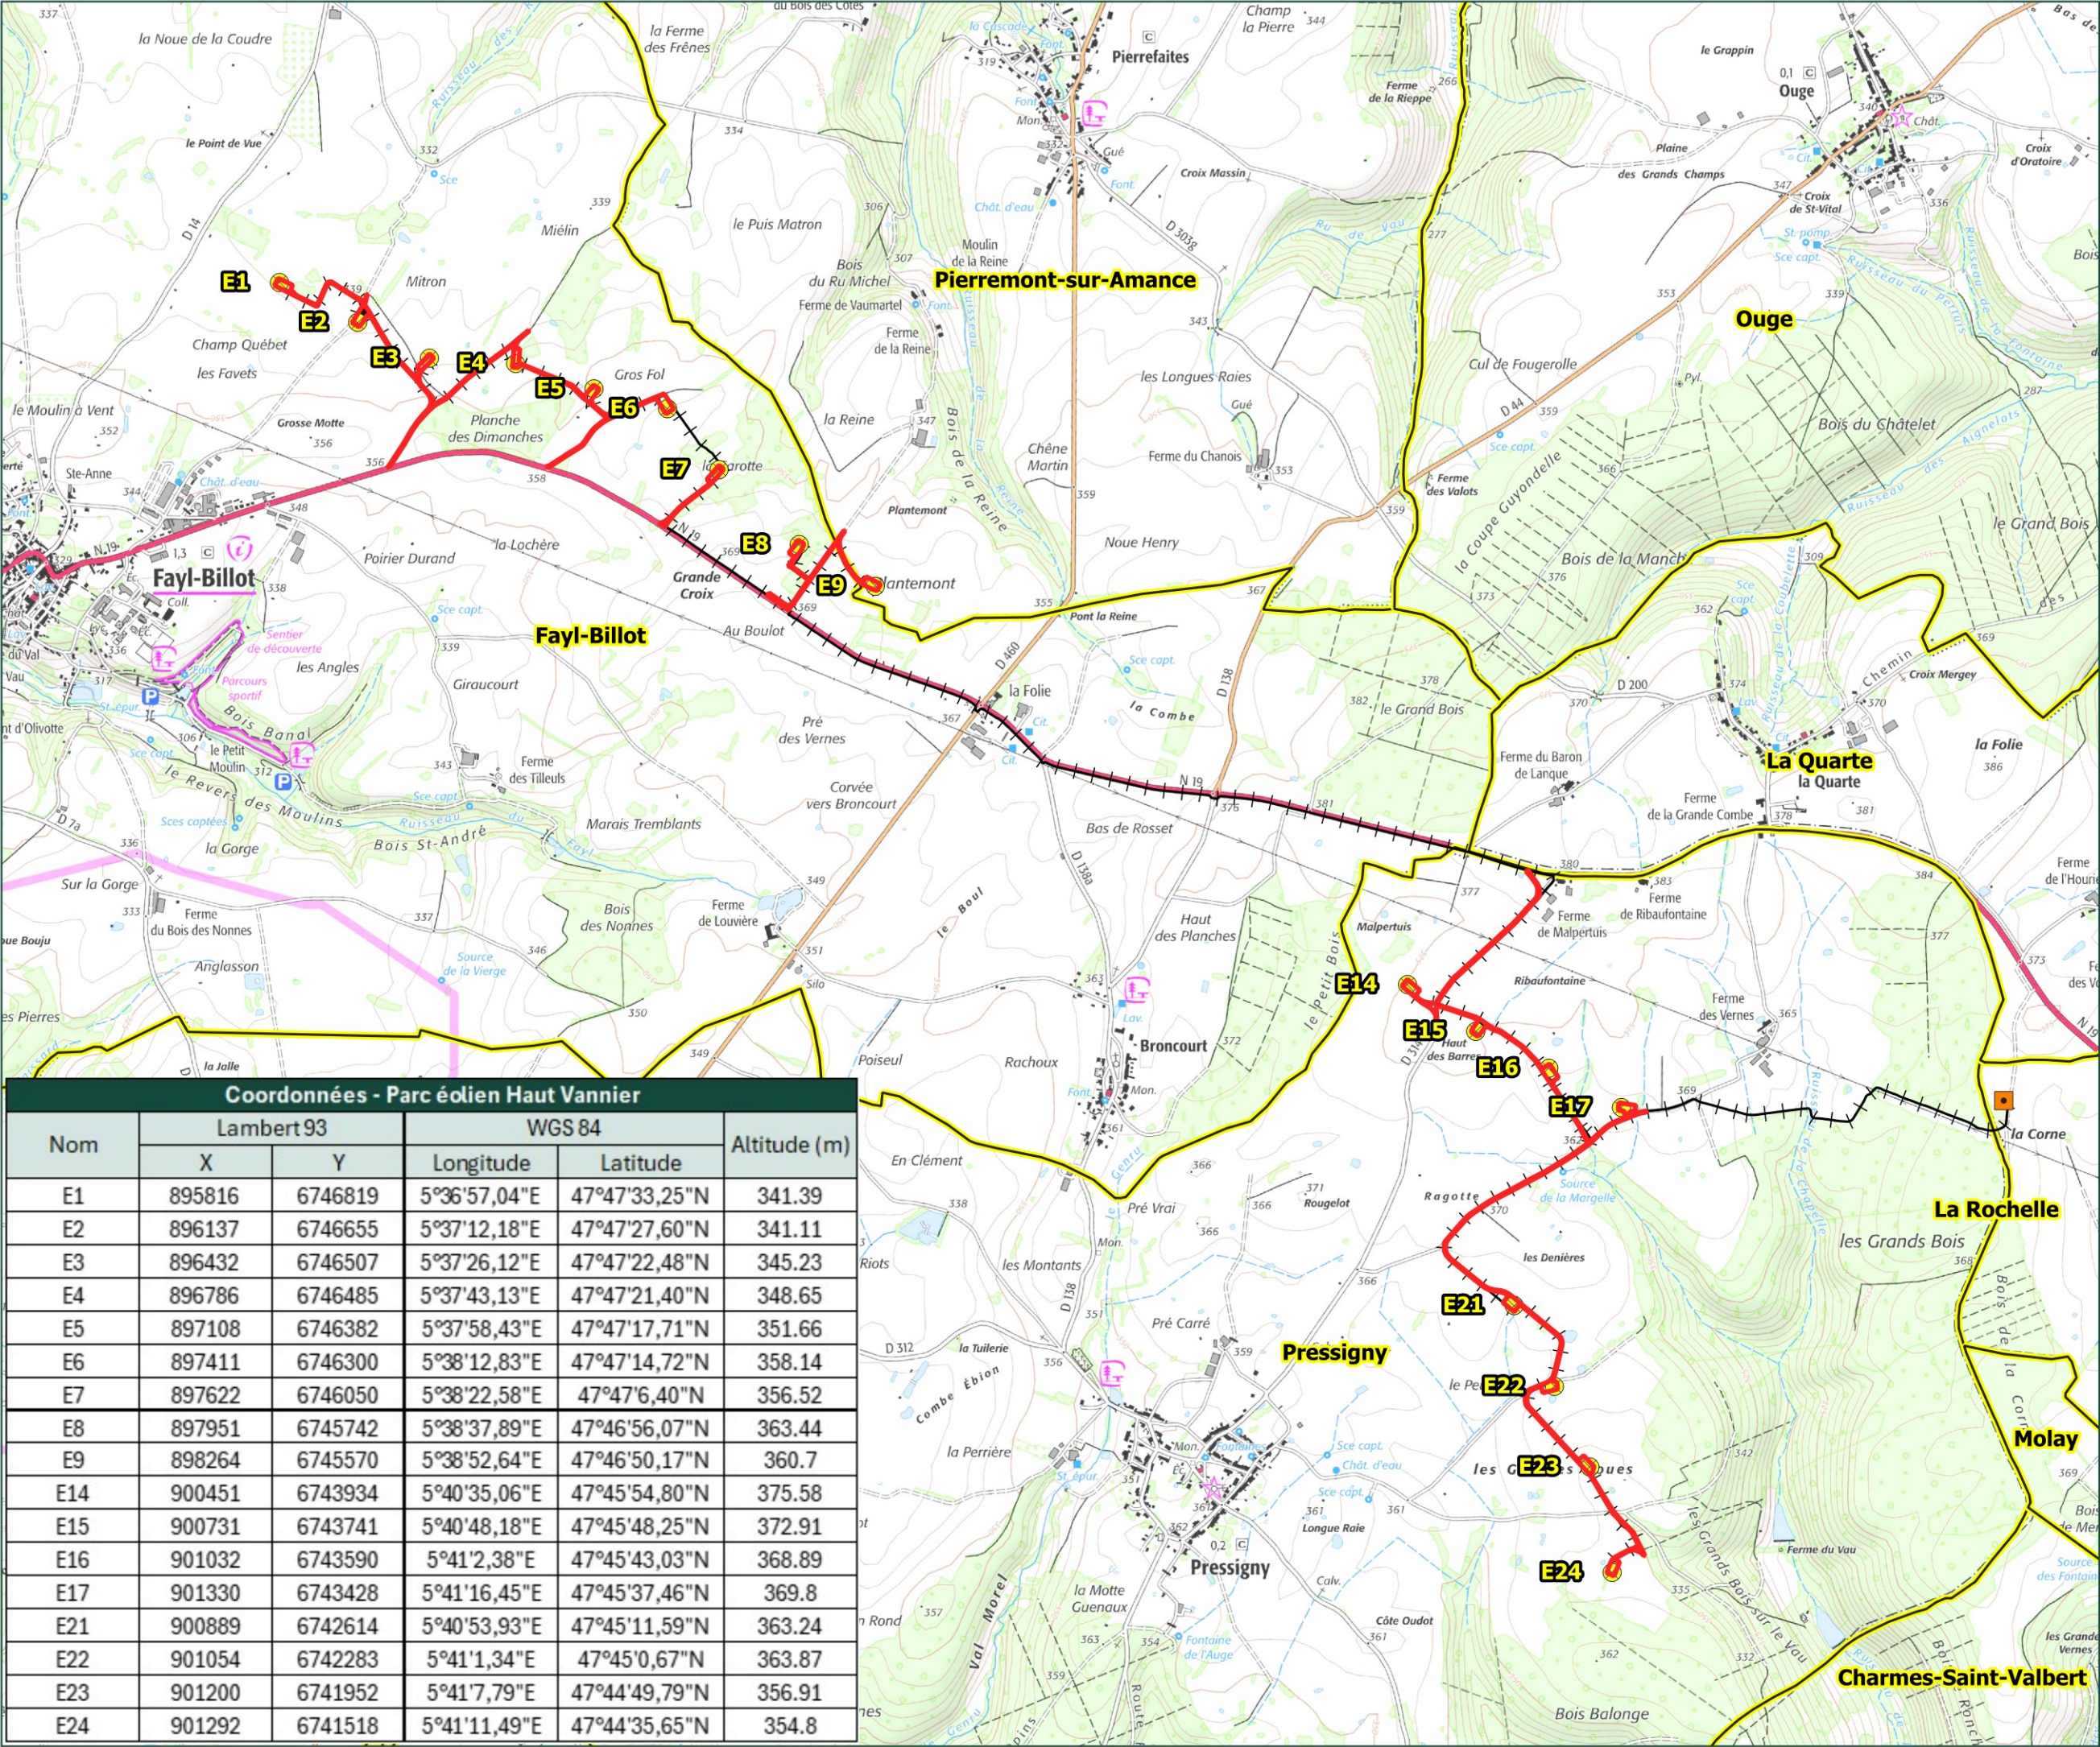

Haut Vannier


DAE
Plans réglementaires

Carte de situation
au 1/25 000e

- Limite communale
- Zone de projet
- Eolienne
- Aire de grutage
- Poste de raccordement
- Chemin d'accès
- Raccordement électrique interne

Coordonnées - Parc éolien Haut Vannier					
Nom	Lambert 93		WGS 84		Altitude (m)
	X	Y	Longitude	Latitude	
E1	895816	6746819	5°36'57,04"E	47°47'33,25"N	341.39
E2	896137	6746655	5°37'12,18"E	47°47'27,60"N	341.11
E3	896432	6746507	5°37'26,12"E	47°47'22,48"N	345.23
E4	896786	6746485	5°37'43,13"E	47°47'21,40"N	348.65
E5	897108	6746382	5°37'58,43"E	47°47'17,71"N	351.66
E6	897411	6746300	5°38'12,83"E	47°47'14,72"N	358.14
E7	897622	6746050	5°38'22,58"E	47°47'6,40"N	356.52
E8	897951	6745742	5°38'37,89"E	47°46'56,07"N	363.44
E9	898264	6745570	5°38'52,64"E	47°46'50,17"N	360.7
E14	900451	6743934	5°40'35,06"E	47°45'54,80"N	375.58
E15	900731	6743741	5°40'48,18"E	47°45'48,25"N	372.91
E16	901032	6743590	5°41'2,38"E	47°45'43,03"N	368.89
E17	901330	6743428	5°41'16,45"E	47°45'37,46"N	369.8
E21	900889	6742614	5°40'53,93"E	47°45'11,59"N	363.24
E22	901054	6742283	5°41'1,34"E	47°45'0,67"N	363.87
E23	901200	6741952	5°41'7,79"E	47°44'49,79"N	356.91
E24	901292	6741518	5°41'11,49"E	47°44'35,65"N	354.8

Fond de carte : IGN SCAN 25®
Données : ADMIN EXPRESS

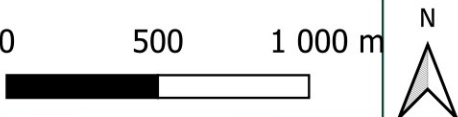

Format A3
Echelle 1:25000
Date 05/2026

opale