

PARC EOLIEN de Haut-Vannier

Pièce n°12

Autres plans et cartes

Juillet 2026



opale


Document rédigé par Opale

Communes de
Fayl-Billot, Pierremont-sur-
Amance & Pressigny (52)

CARTE D'IMPLANTATION DE L'INSTALLATION PROJETEE (FORMAT A3) AU 1/100.000^E

Cette carte au 1/100 000 indique l'emplacement de l'installation projetée, celle-ci fait partie des éléments graphiques, plans ou cartes utiles à la compréhension des pièces du dossier, notamment de celles prévues par les 4° et 5°.

(7° de l'art. R. 181-13 du Code de l'Environnement)

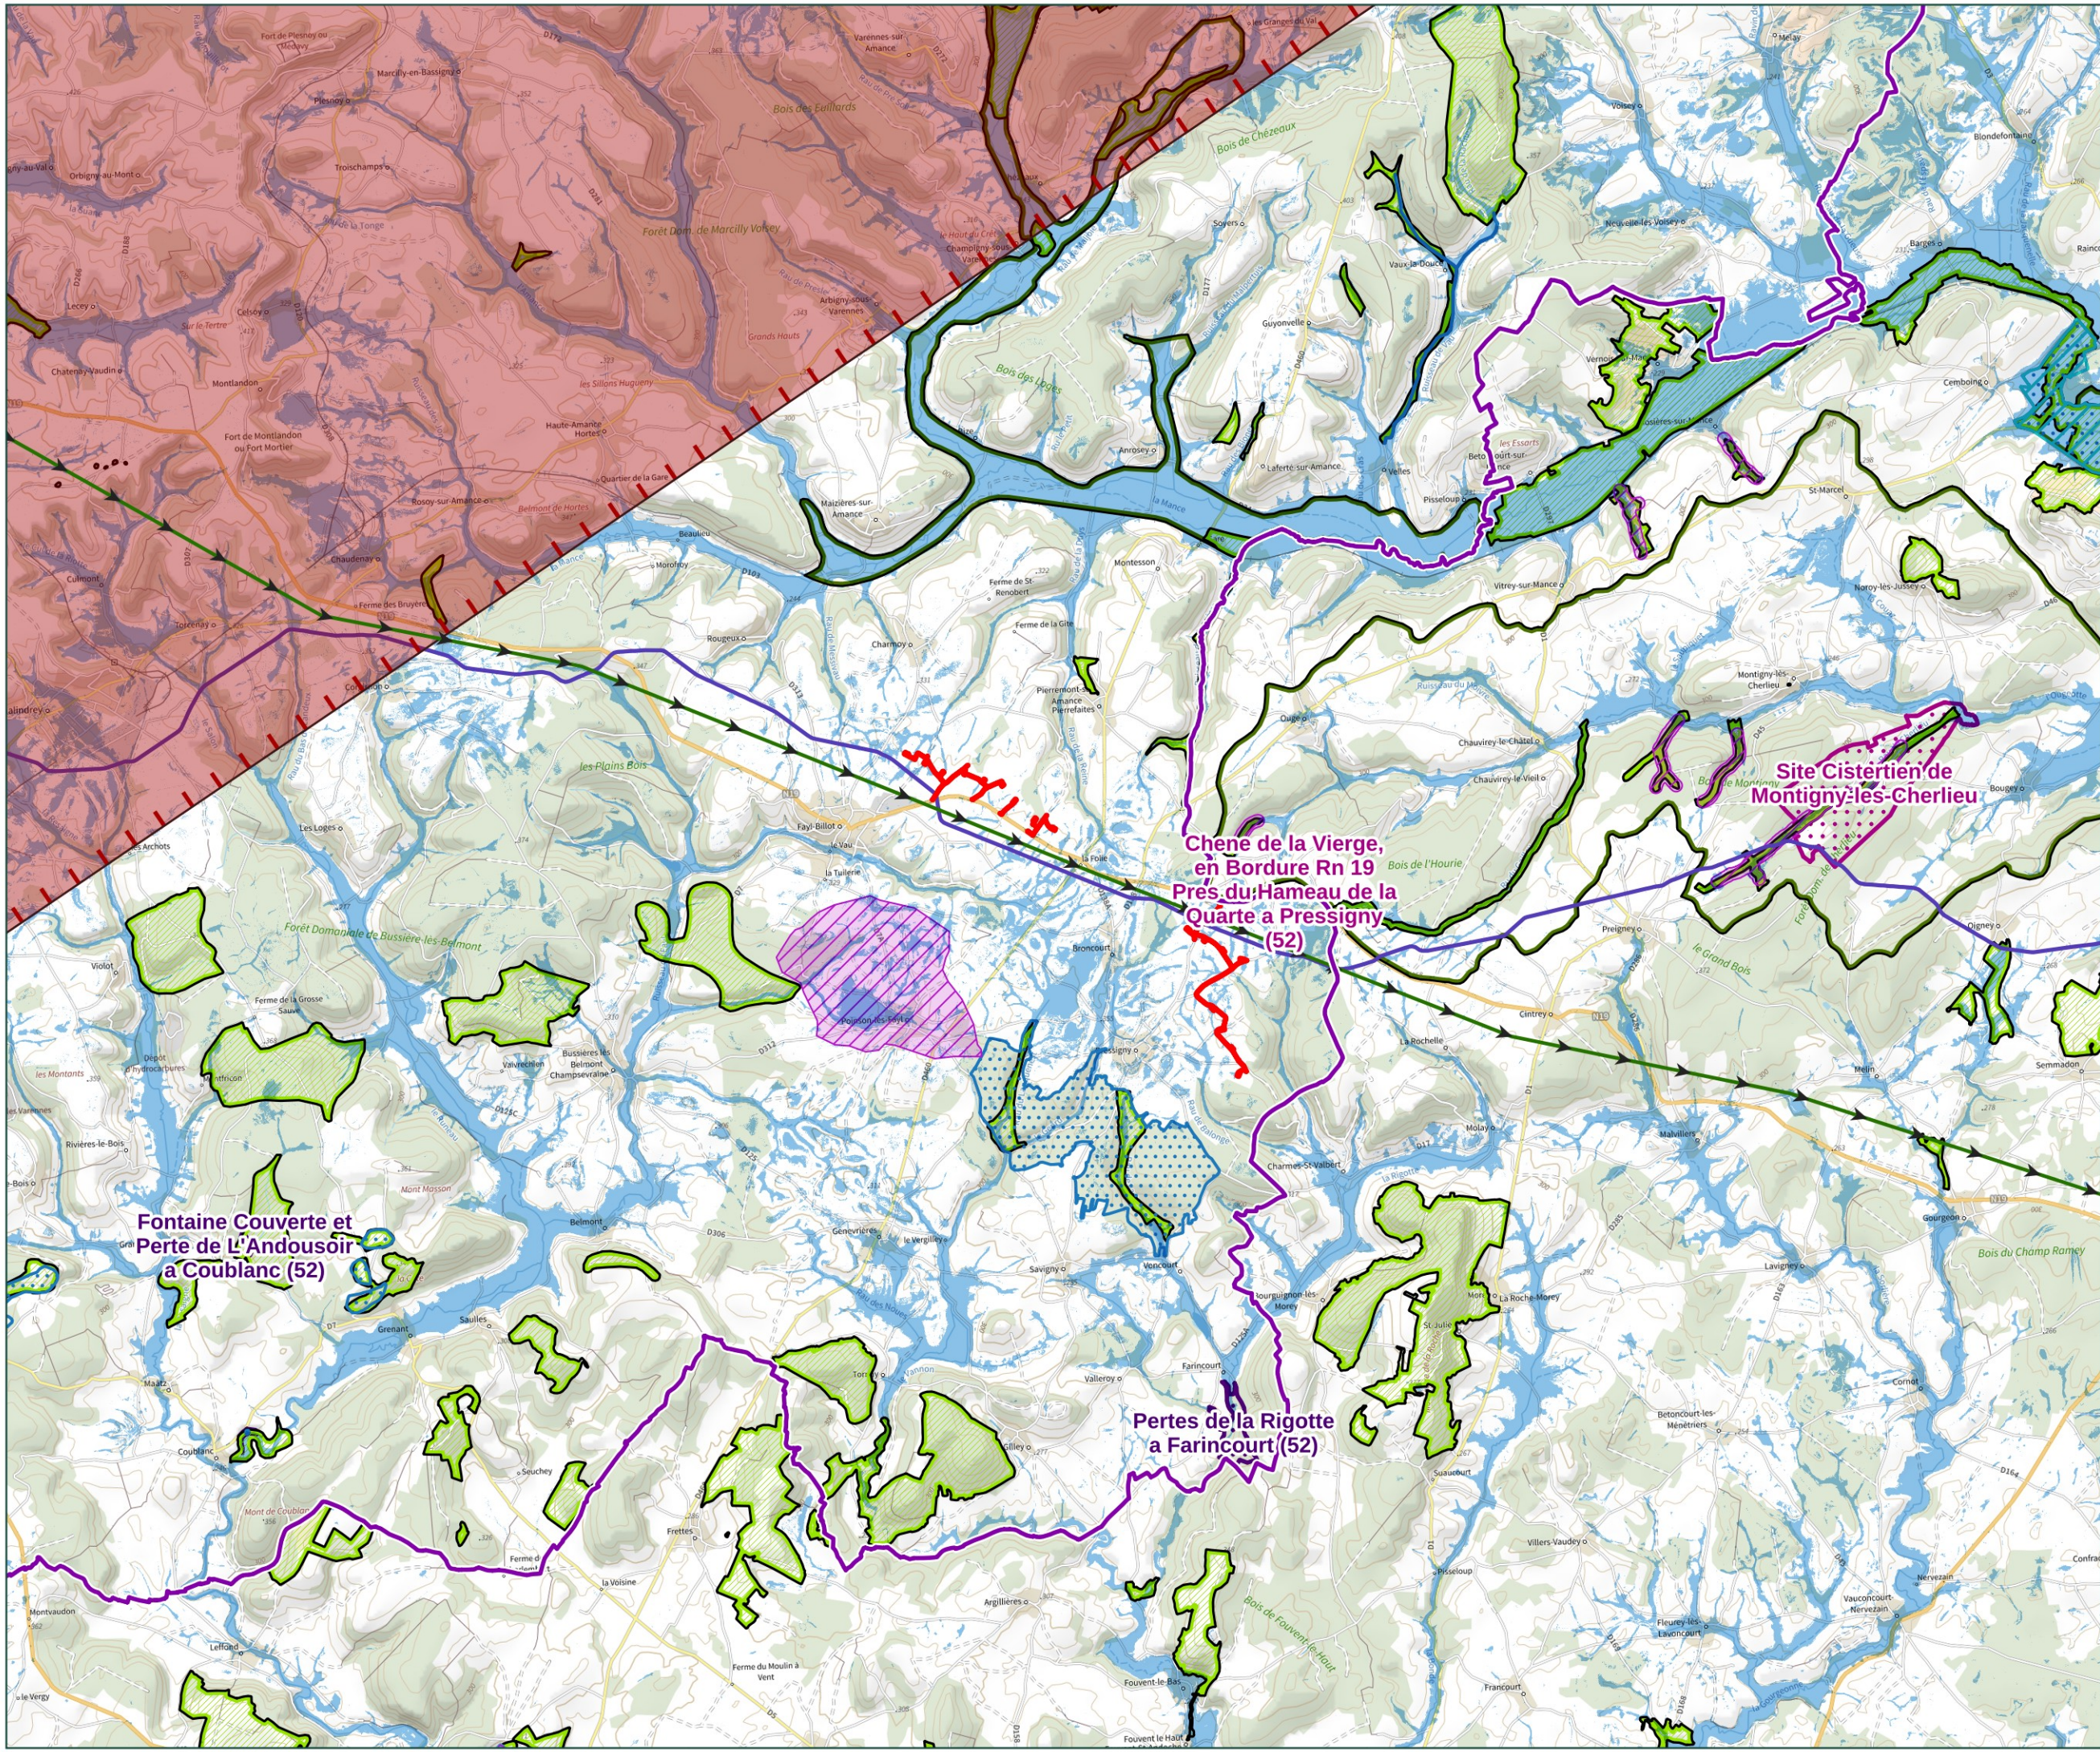

Parc éolien Haut Vannier

DAE
Plans réglementaires

Carte de situation
au 1/100 000e

- Zone de projet
- Limite départementale et régionale
- Contraintes techniques**
 - RTBA 800 pieds
 - Ligne électrique 225 kV
 - Canalisation de transport de gaz
- Contraintes environnementales**
 - Natura 2000 : ZPS
 - Natura 2000 : ZSC
 - ZNIEFF1
 - Arrêté de protection de biotope
 - ZNIEFF2
 - Zone humide (probabilité > 30%)
- Contraintes patrimoniales**
 - Site inscrit
 - Site classé

024 km

Format

A3

Echelle

1:100000


Date

07/05/2026

opale

CARTE D'IMPLANTATION DE L'INSTALLATION PROJETEE SUR FOND D'IMAGE AERIENNE (FORMAT A3) AU 1/10.000^E

Cette carte au 1/10 000 indique l'emplacement de l'installation projetée sur fond d'image aérienne, celle-ci fait partie des éléments graphiques, plans ou cartes utiles à la compréhension des pièces du dossier, notamment de celles prévues par les 4° et 5°.
(7° de l'art. R. 181-13 du Code de l'Environnement)

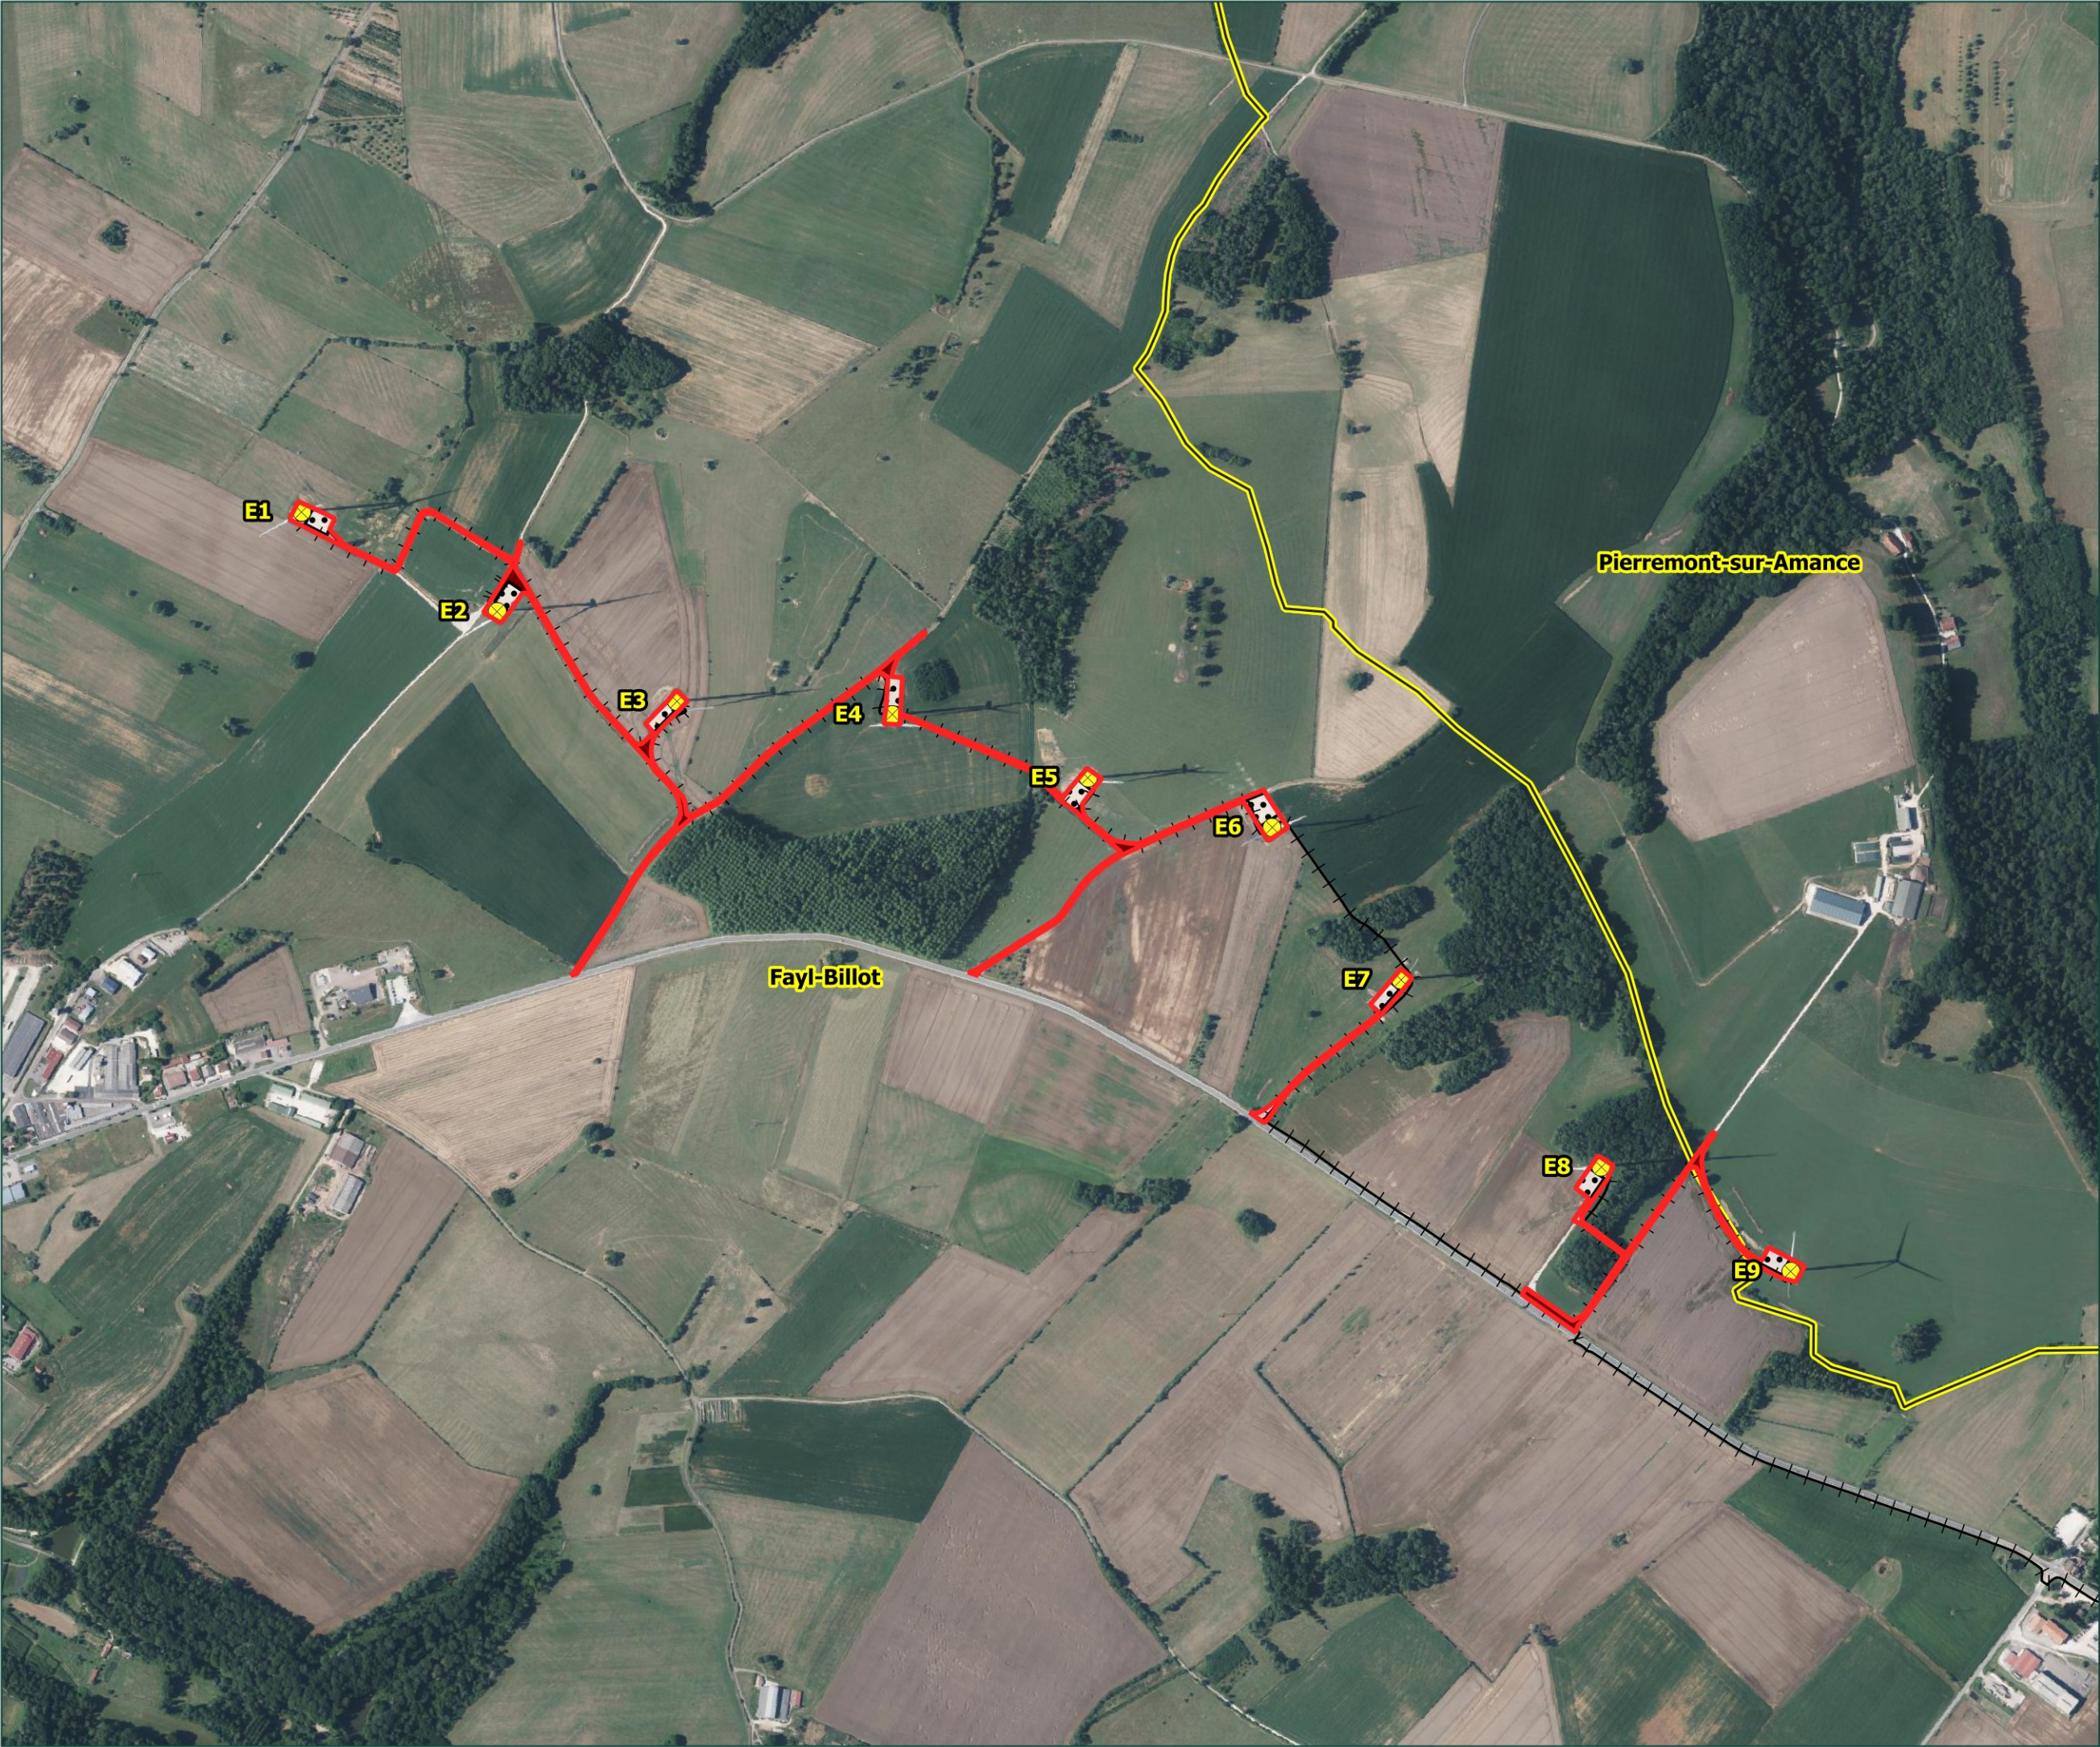


Haut Vannier

DAE
Plans réglementaires

Vue aérienne
Plan A

- Limite communale
- Zone de projet
- Eolienne
- Aire de grutage
- Chemin d'accès
- Raccordement électrique interne

Fond de carte : IGN BD ORTHO®
Données : ADMIN EXPRESS

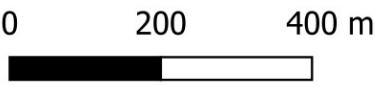

Format A3	Echelle 1:10000	Date 05/2026
--------------	--------------------	-----------------

opale



Haut Vannier

DAE Plans réglementaires

Vue aérienne Plan B

Limite communale

Zone de projet

Eolienne

Aire de grutage

Poste de raccordement

Chemin d'accès

Raccordement électrique interne

0200400

m

N

Format

A3

Echelle

1:10000

Date


05/2026

opale

PLAN DES FAÇADES ET DES TOITURES D'UNE EOLIENNE


Eléments graphiques et plans utiles à la compréhension des pièces du dossier.
(7° de l’art. R. 181-13 du Code de l’Environnement)

Plan des façades et des toitures d'une éolienne

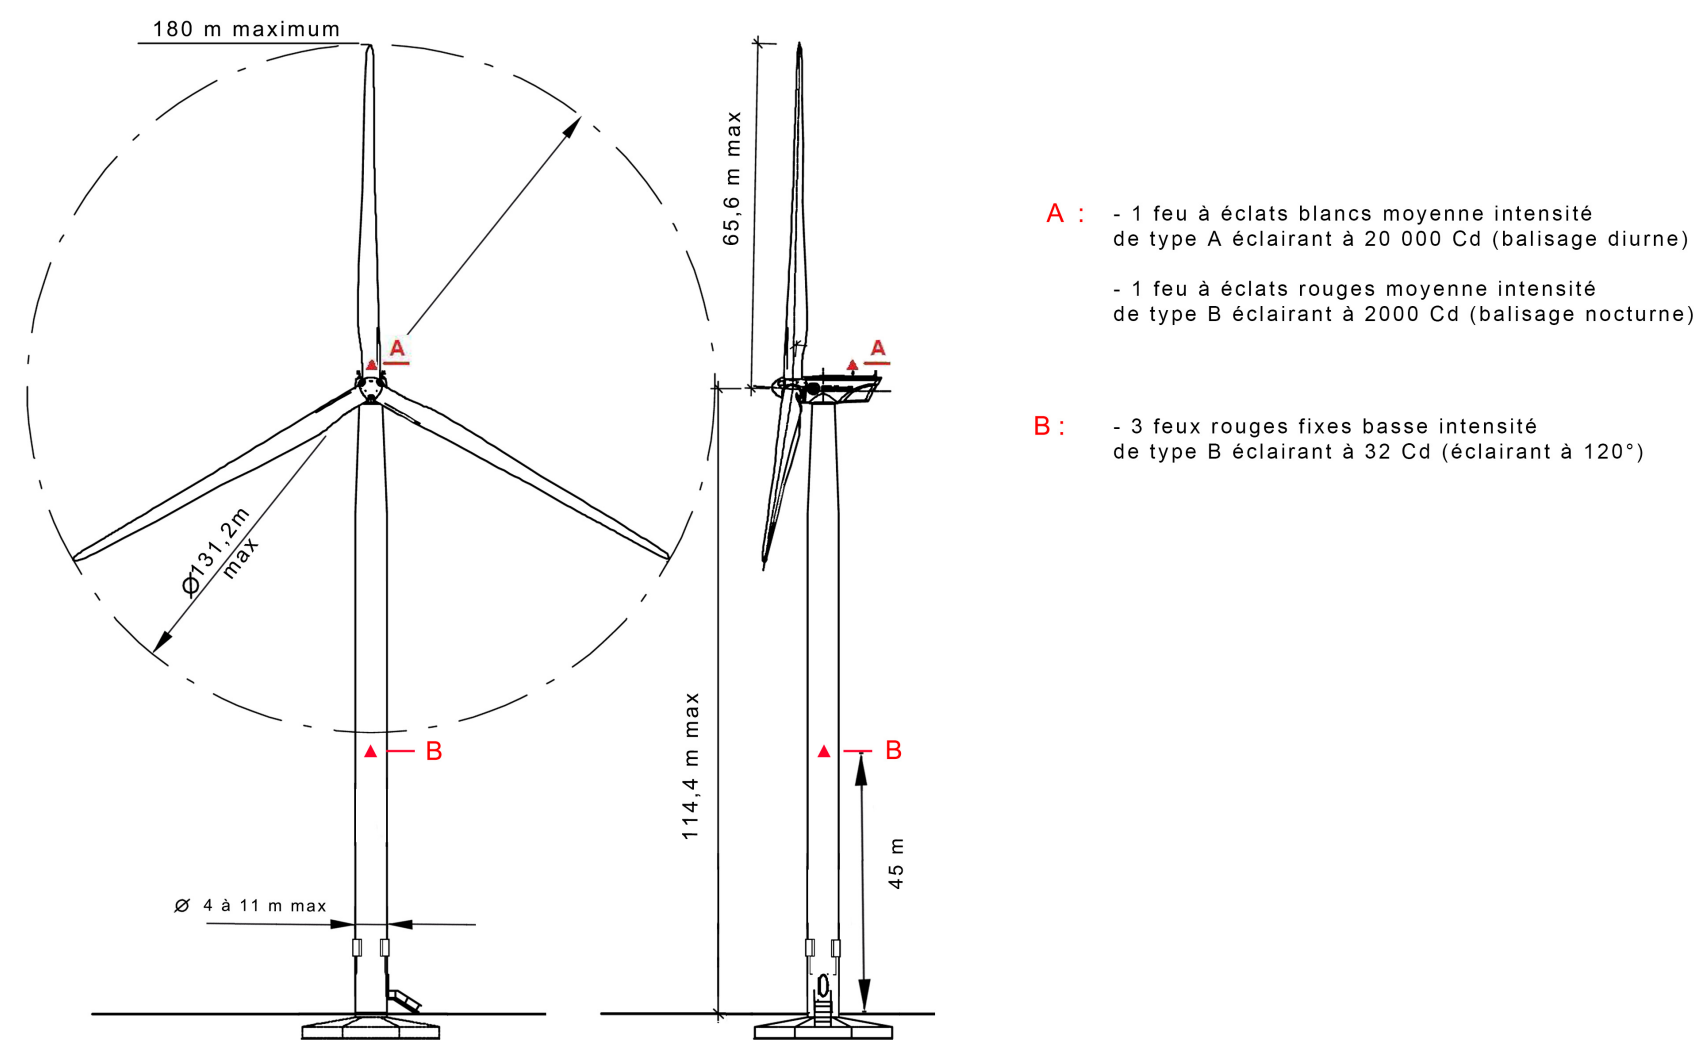

Plans réglementaires	Schéma type d'une éolienne	SASU Parc Eolien de Haut Vannier
Haut Vannier		
Date de création : 06/2026		

Plan de principe d'une fondation

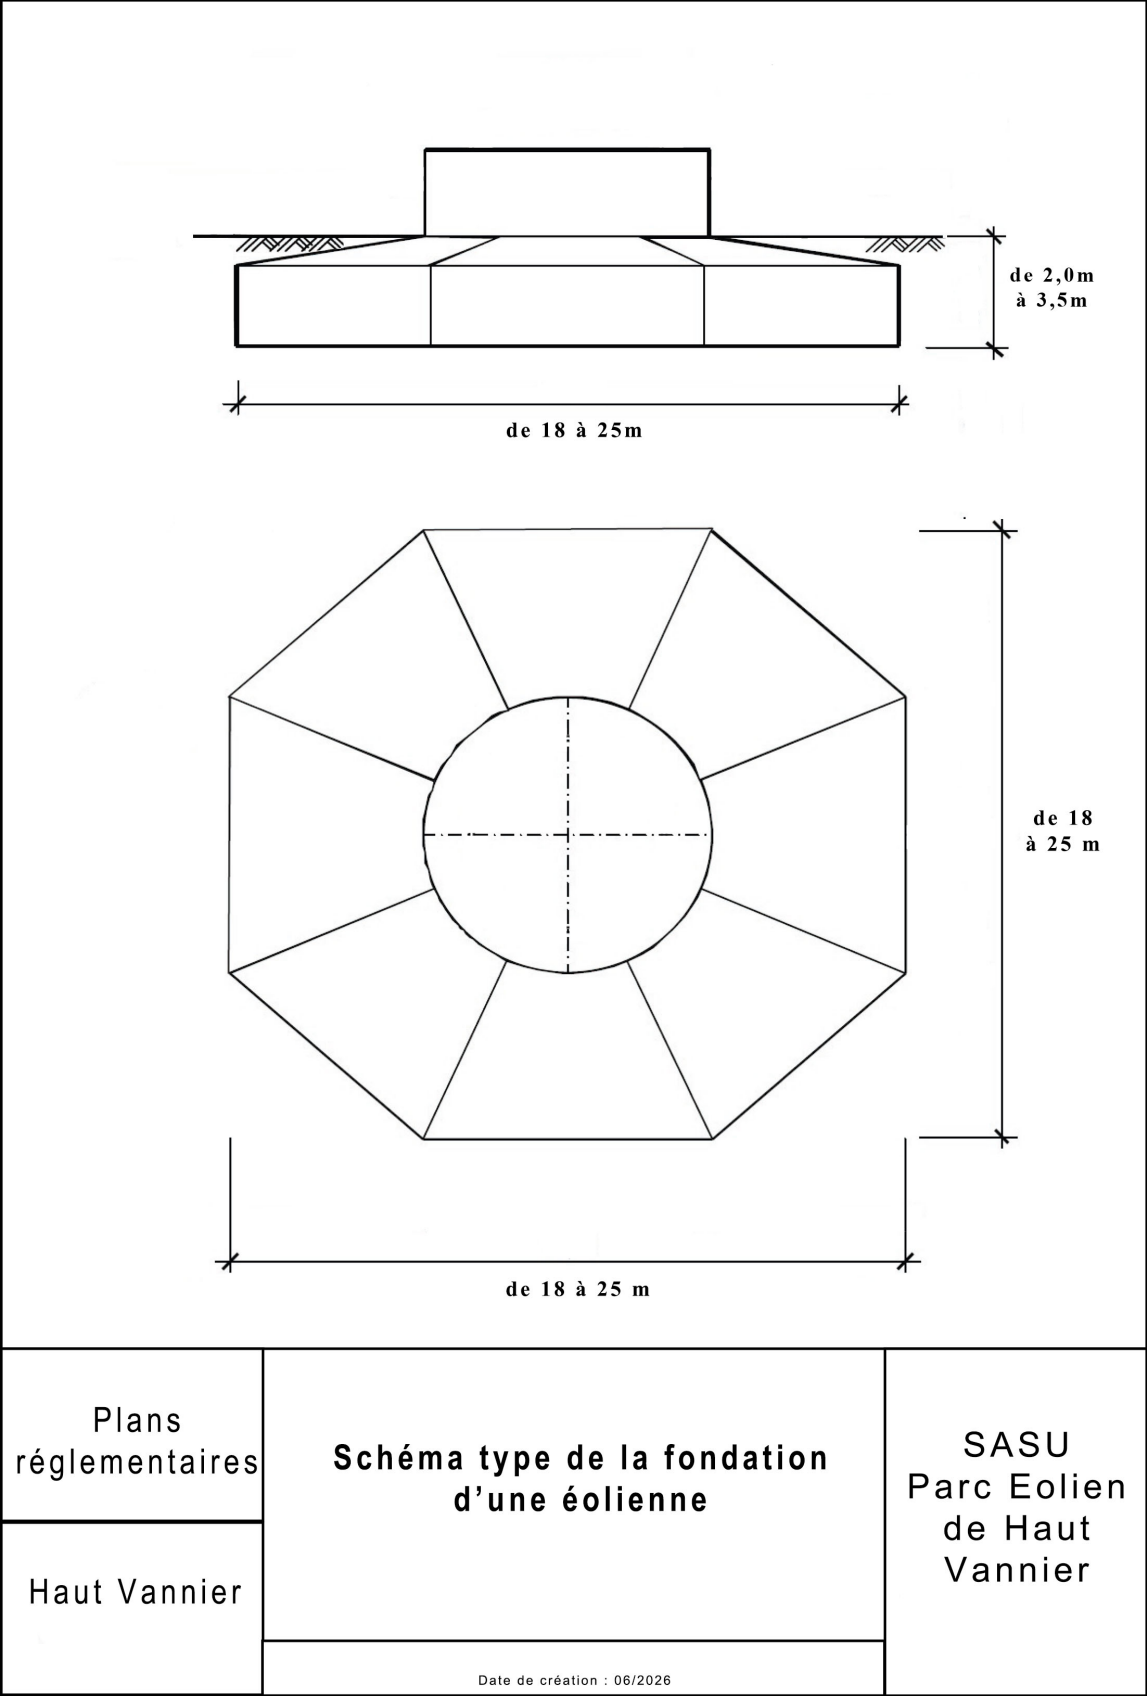

DOCUMENT GRAPHIQUE PERMETTANT DE RENDRE COMPTE DE L'INSERTION DU PROJET DANS L'ENVIRONNEMENT PROCHE ET LE PAYSAGE LOINTAIN



Une étude paysagère complète a été réalisée pour ce dossier. Elle est annexée à l'étude d'impact jointe à la Demande d'Autorisation Environnementale. Plusieurs photomontages ont été réalisés et sont présentés pour rendre compte du projet dans son périmètre rapproché, immédiat et lointain. Les photomontages présentés ci-après, permettent d'apprécier l'insertion du projet et de ses composantes dans un environnement proche et un paysage lointain.

▪ Photographie permettant d'apprécier l'insertion du projet dans le paysage lointain



Dimensions éoliennes : Mât 114,4m, Pale 65,6m, Hauteur totale 180m

Coordonnées GPS	5°37'8,7"E 47°47'6,7"N
Distance à l'éolienne la plus proche	610m

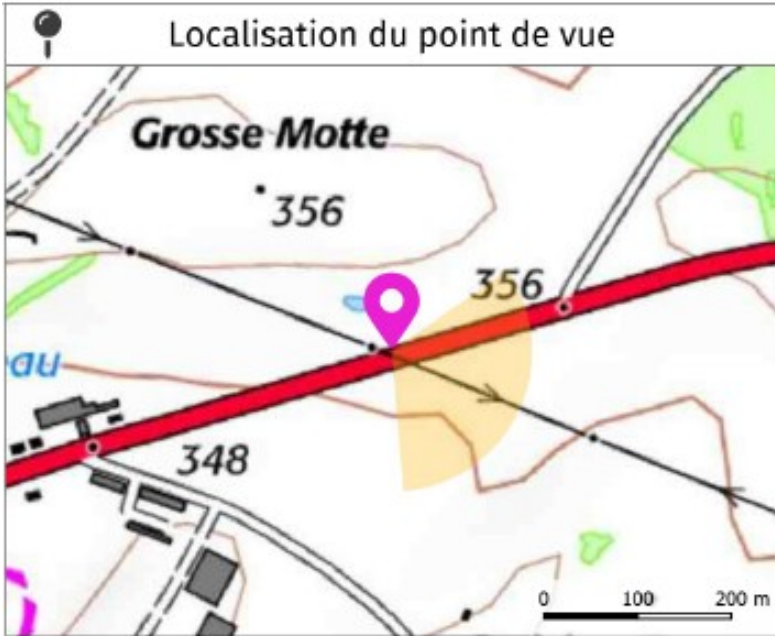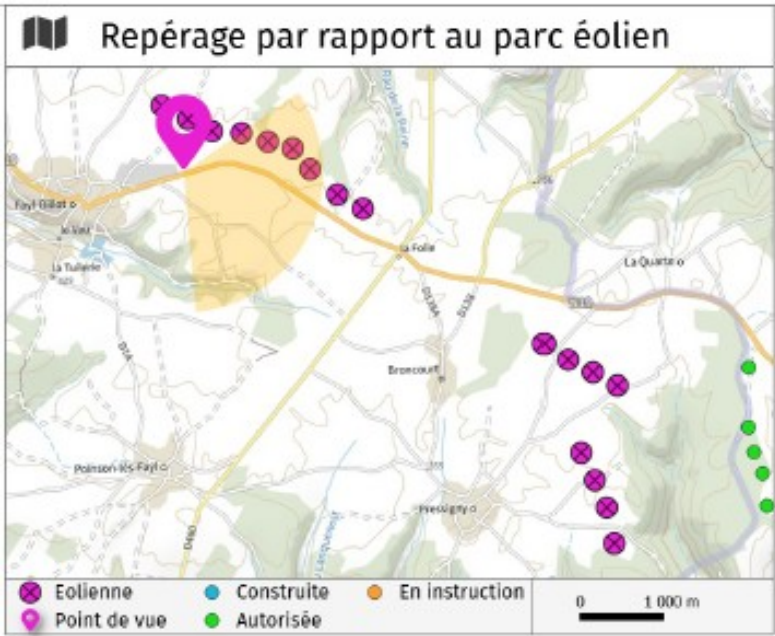


- Photographies permettant de situer le terrain dans l'environnement proche : vue de l'éolienne E3



PLANS EN COUPE DU TERRAIN ET DES CONSTRUCTIONS

Éléments graphiques, plans ou cartes utiles à la compréhension des pièces du dossier.
(7° de l'art. R. 181-13 du Code de l'Environnement)

- **Plan de localisation des coupes**

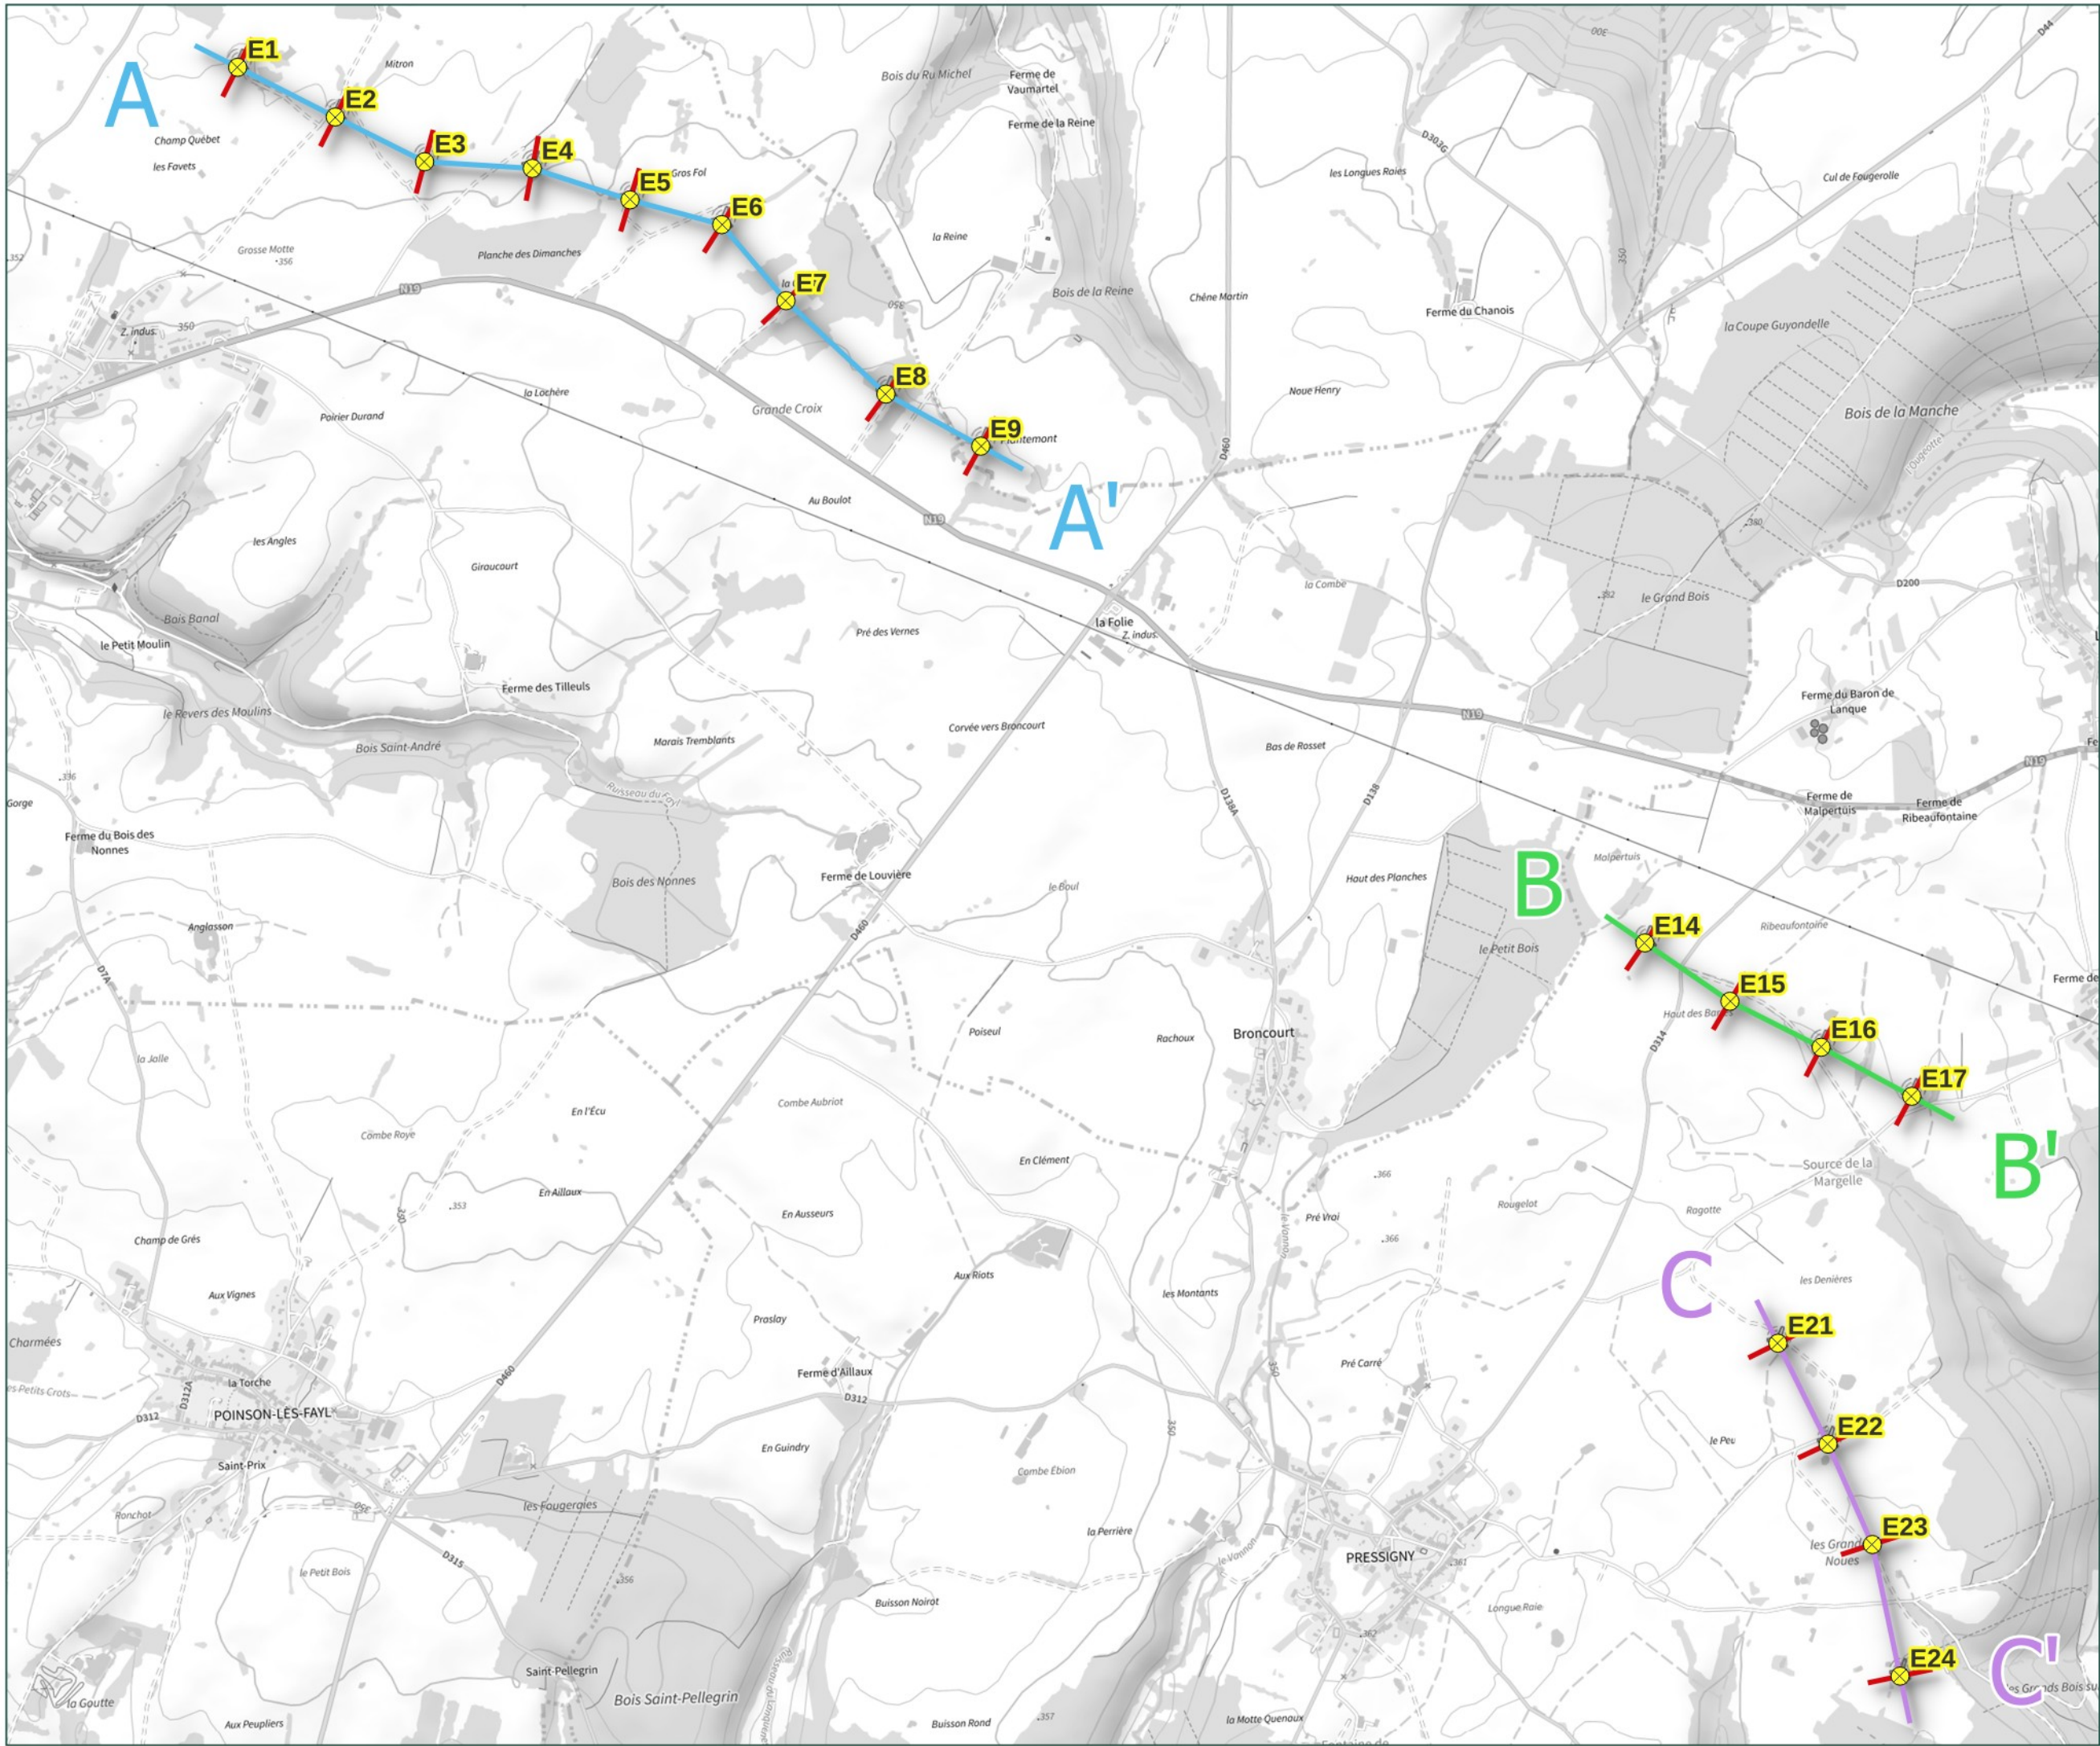

Parc éolien Haut Vannier

Coupes topographiques

⊗ Eolienne

Profil

- En long A-A'
- En long B-B'
- En long C-C'
- En travers

0 0,3 0,6 km

Format
A3


Echelle
1:20000

Date
28/05/2026

opale


Profil en long A-A'
Coupe du terrain et de la construction après travaux

Altitude

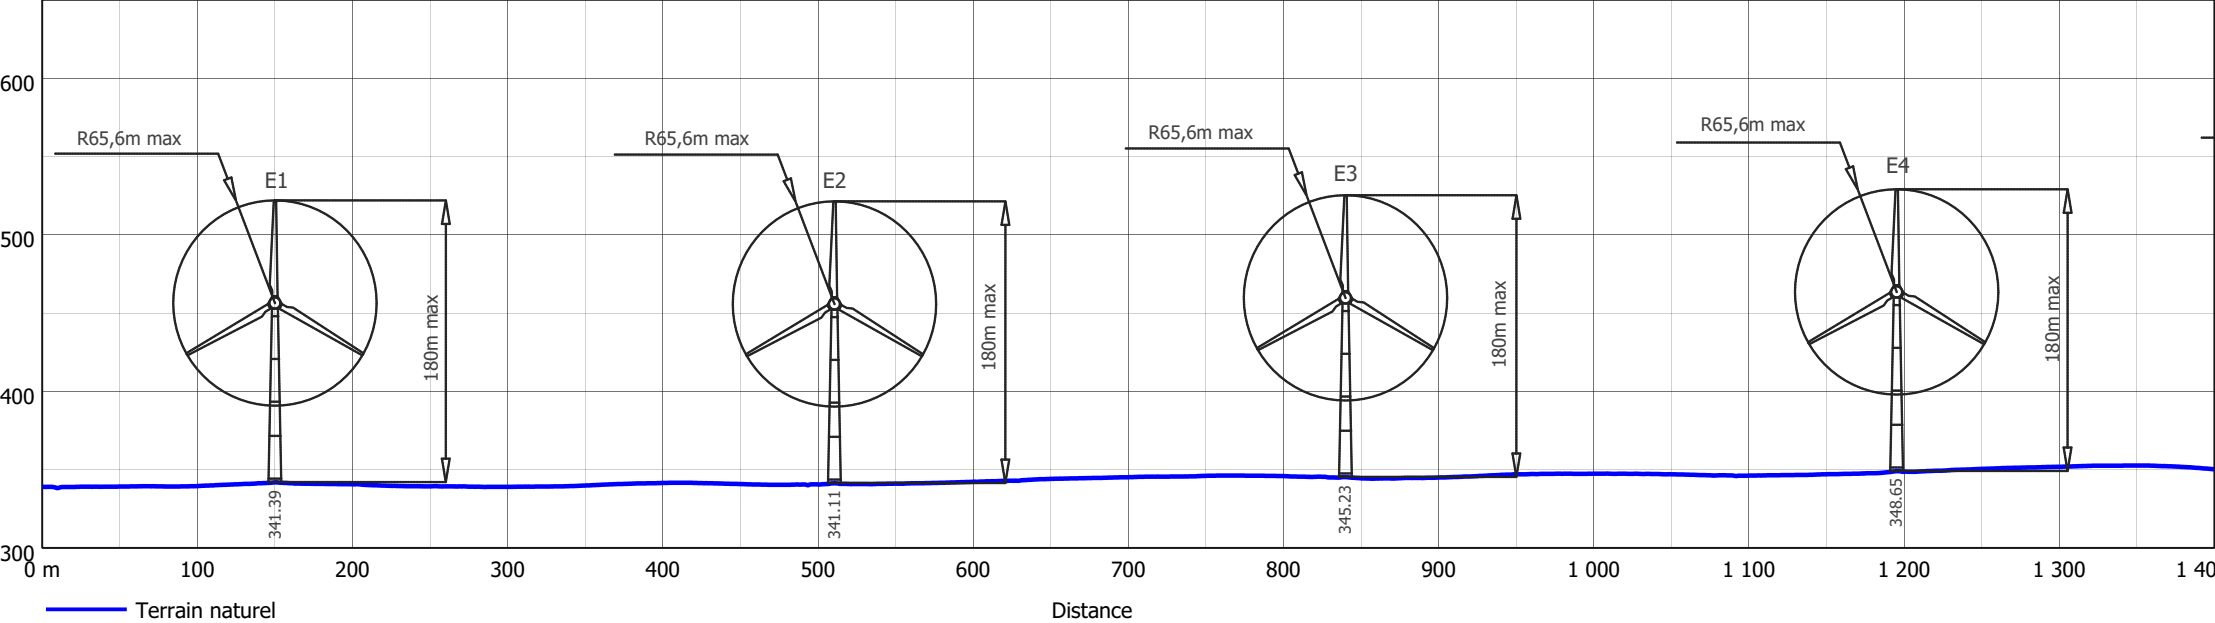


Profil en long A-A'
Coupe du terrain et de la construction après travaux


Altitude

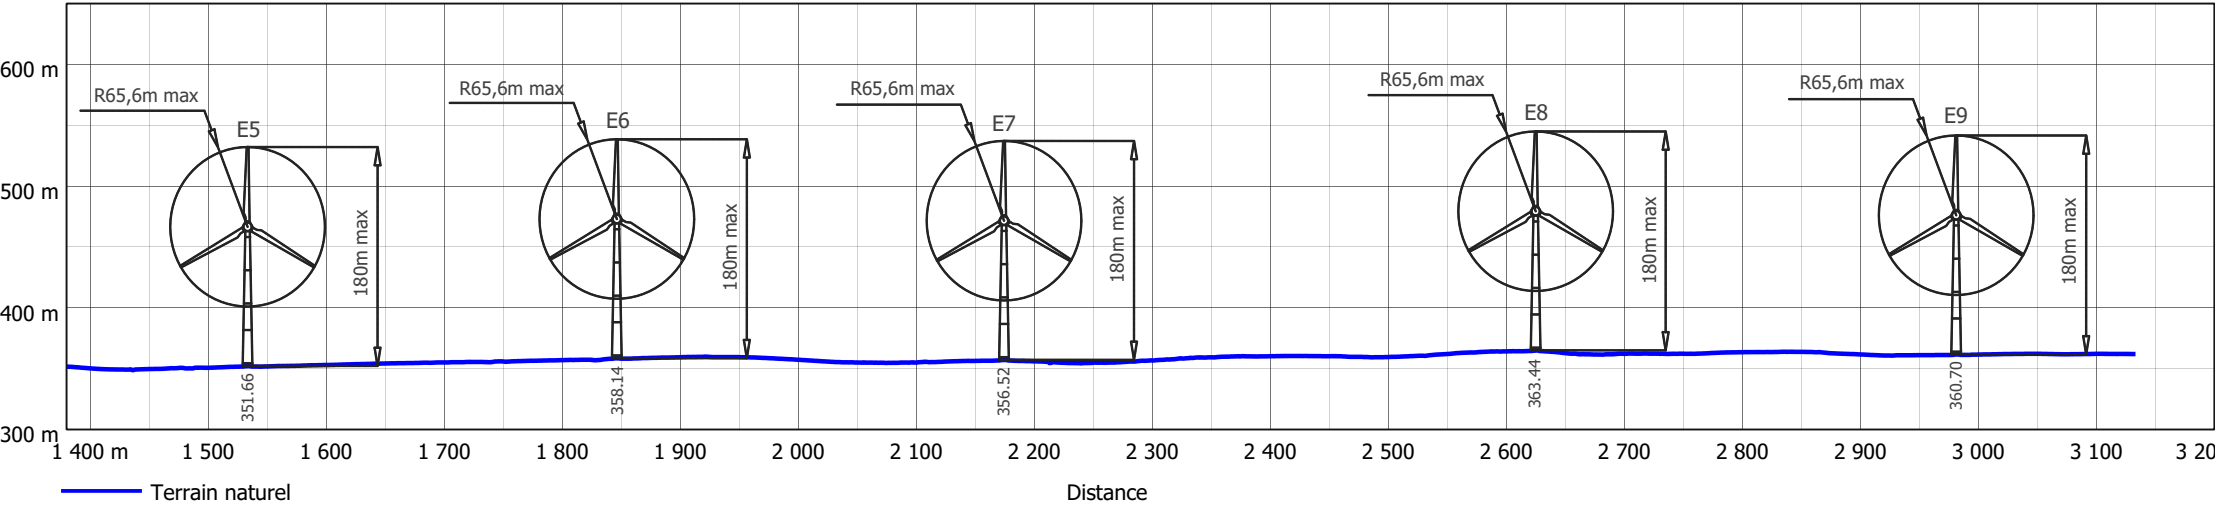







Profil en long B-B'
Coupe du terrain et de la construction après travaux

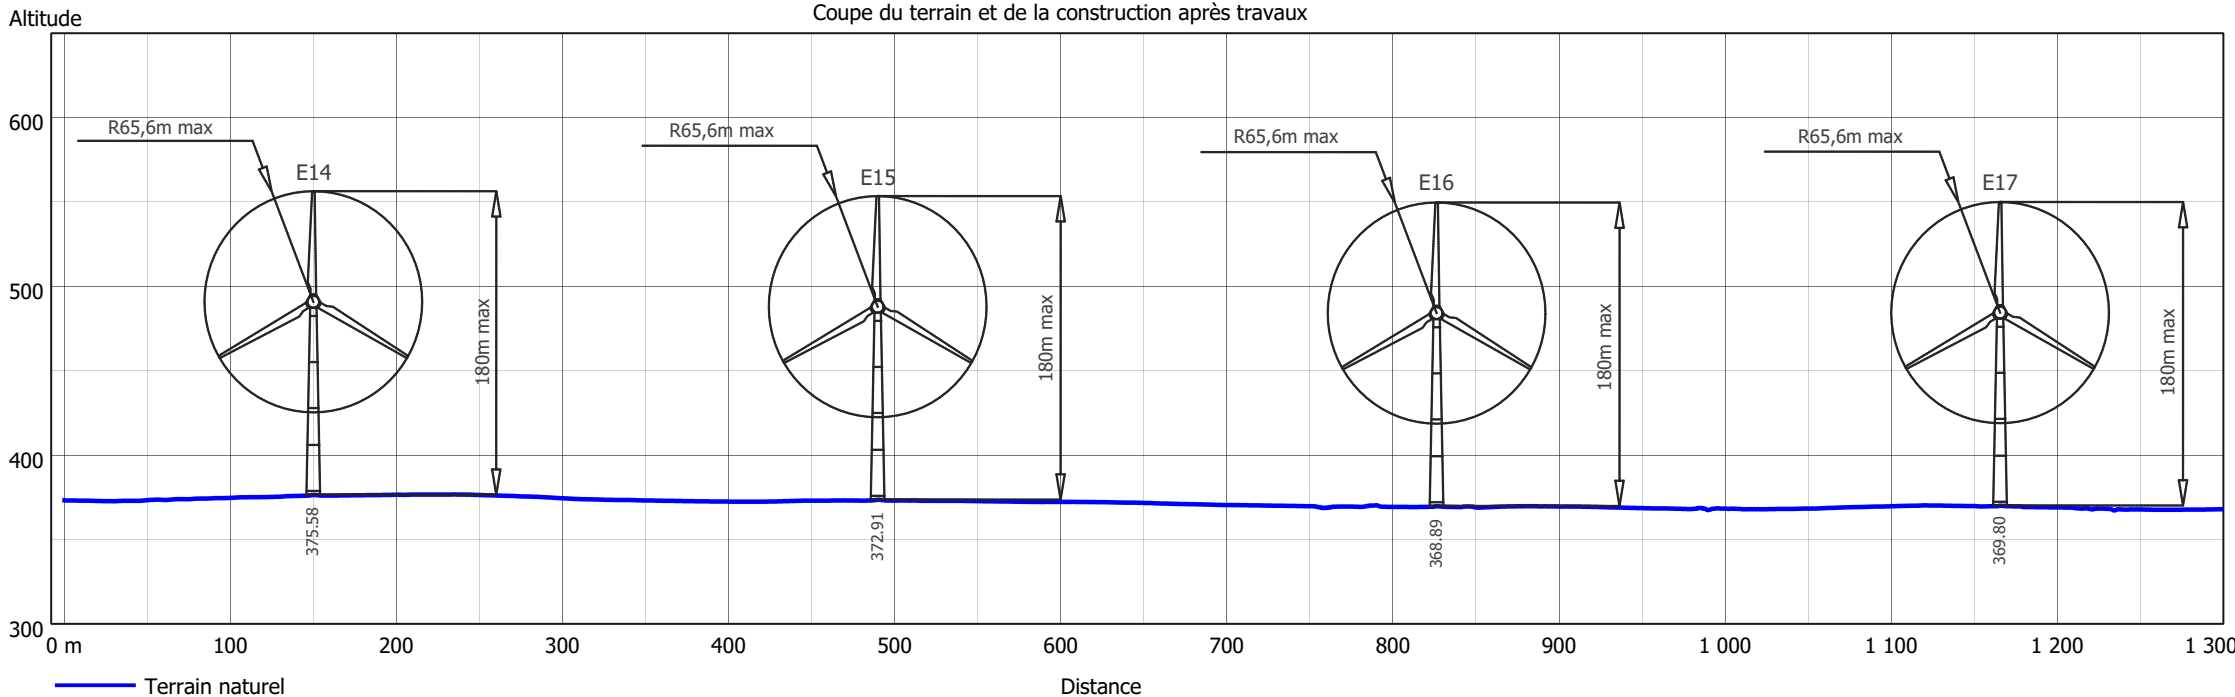







Profil en long C-C'
Coupe du terrain et de la construction après travaux

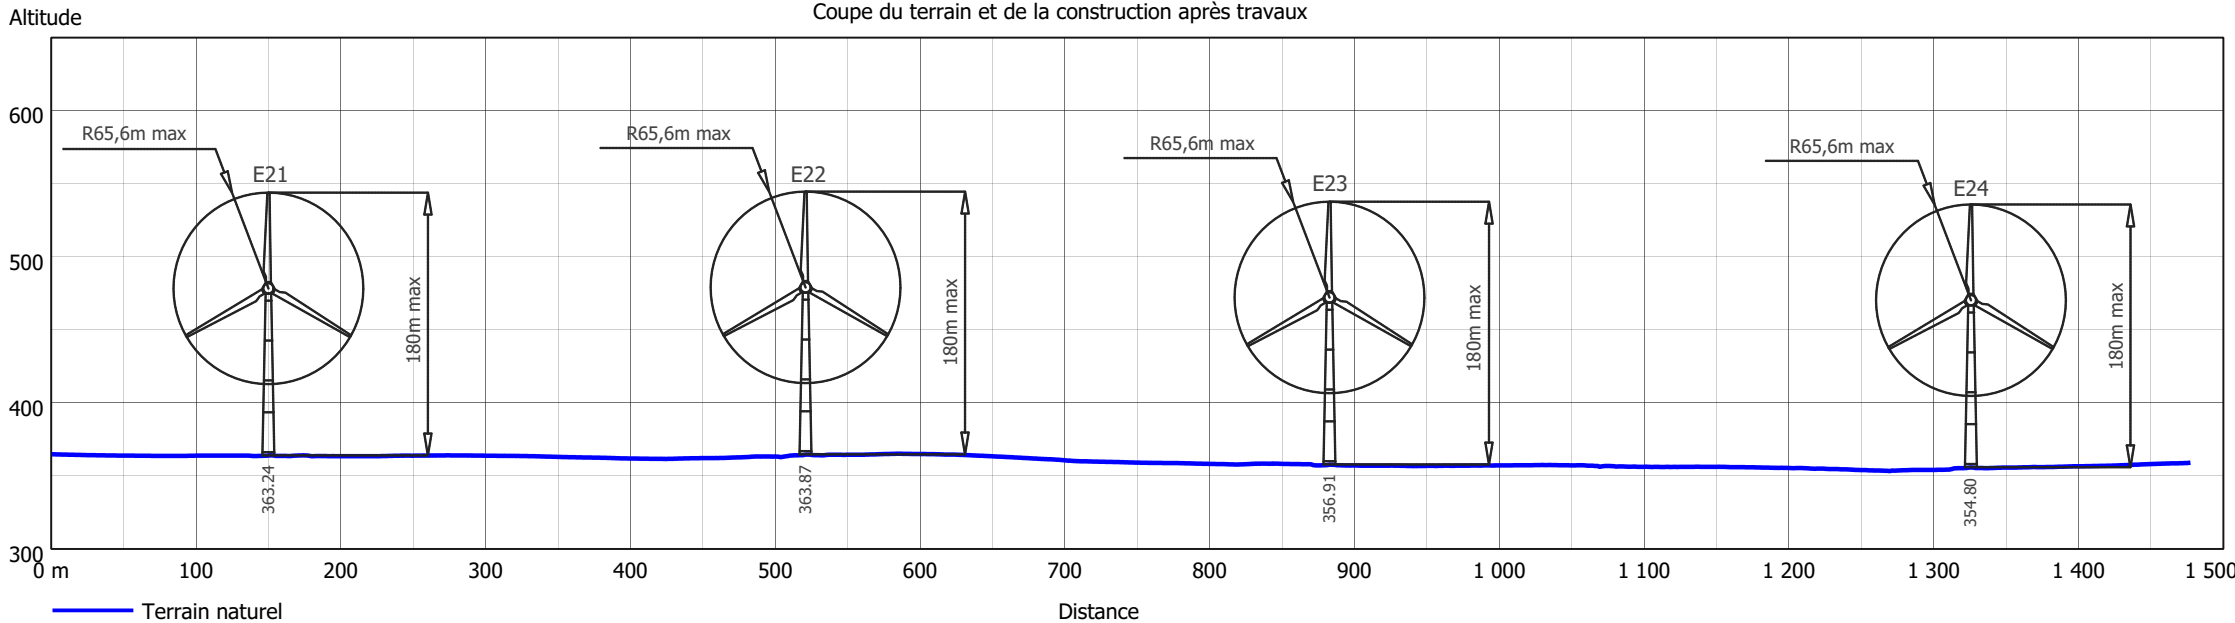

Profils en travers Coupe du terrain et de la construction après travaux

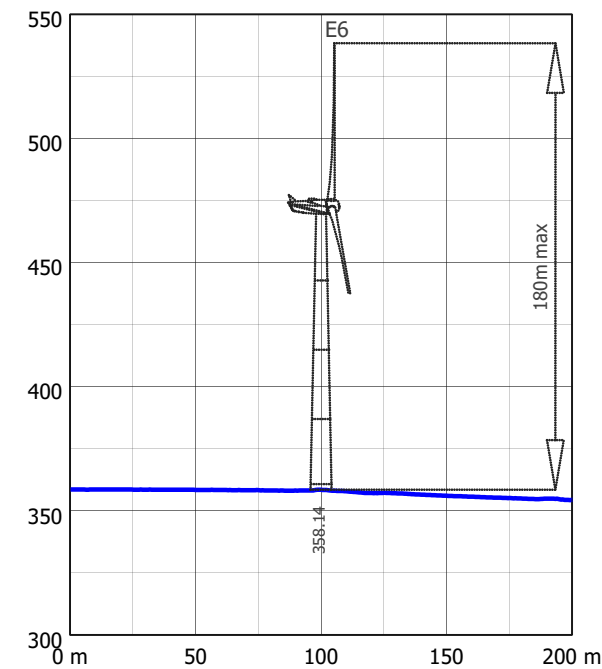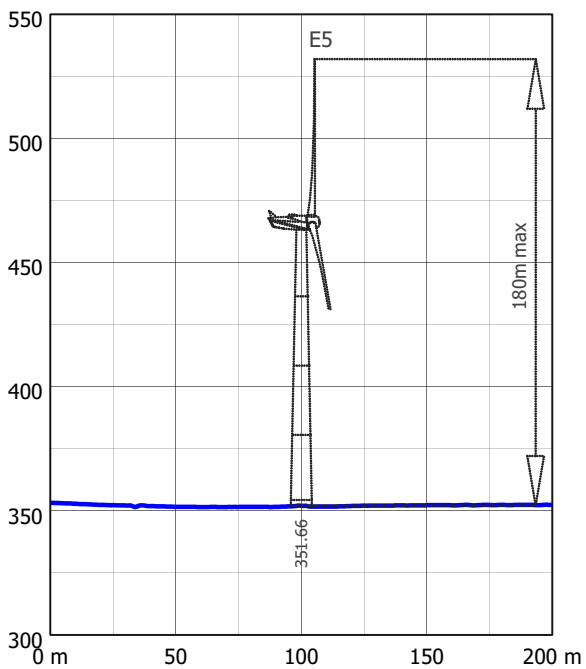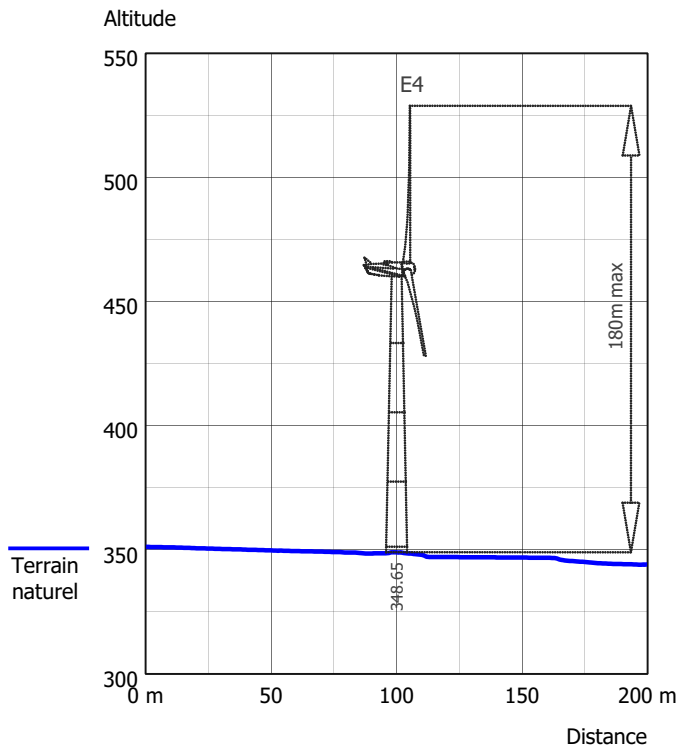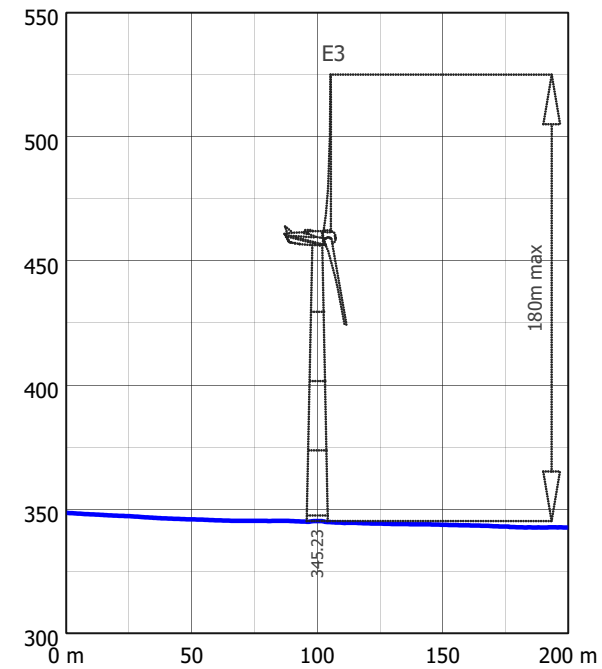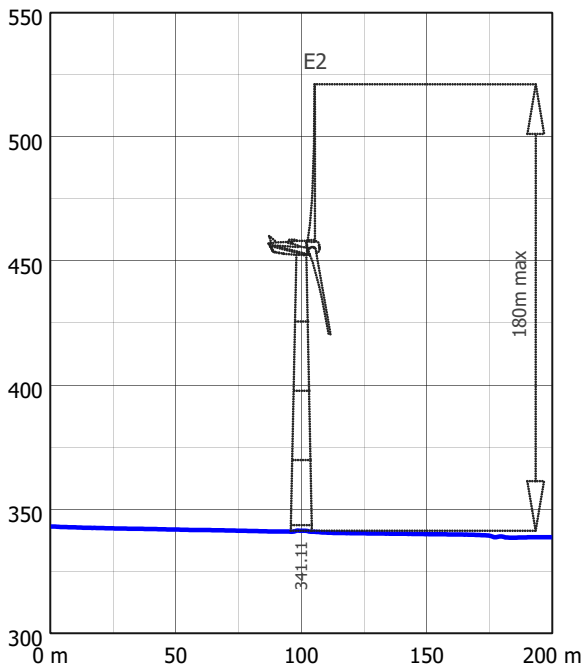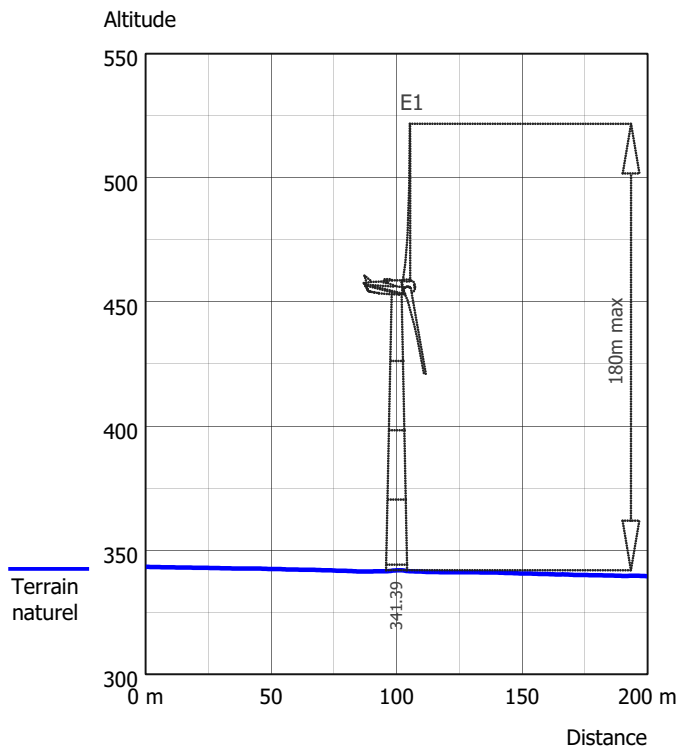

Profils en travers Coupe du terrain et de la construction après travaux

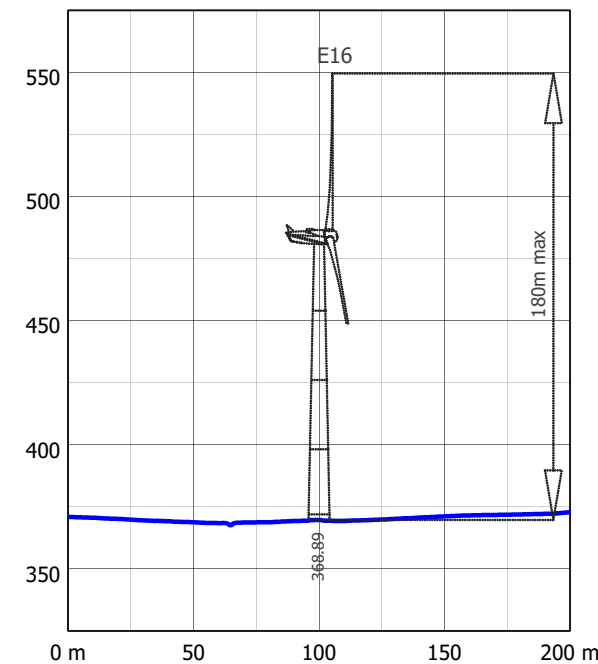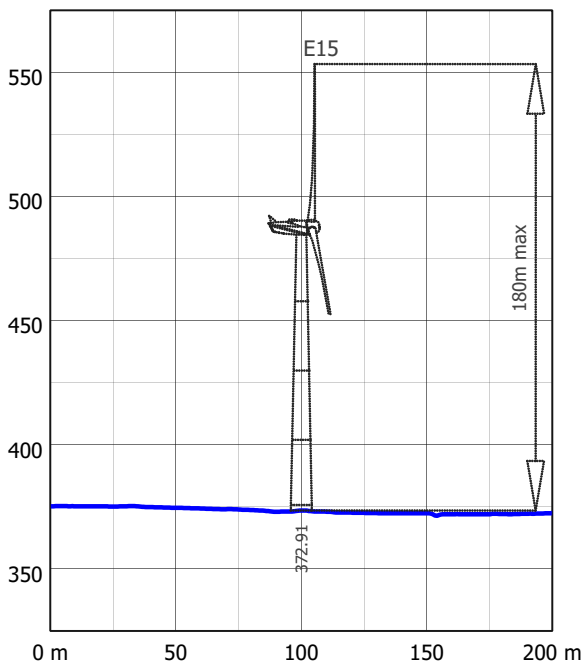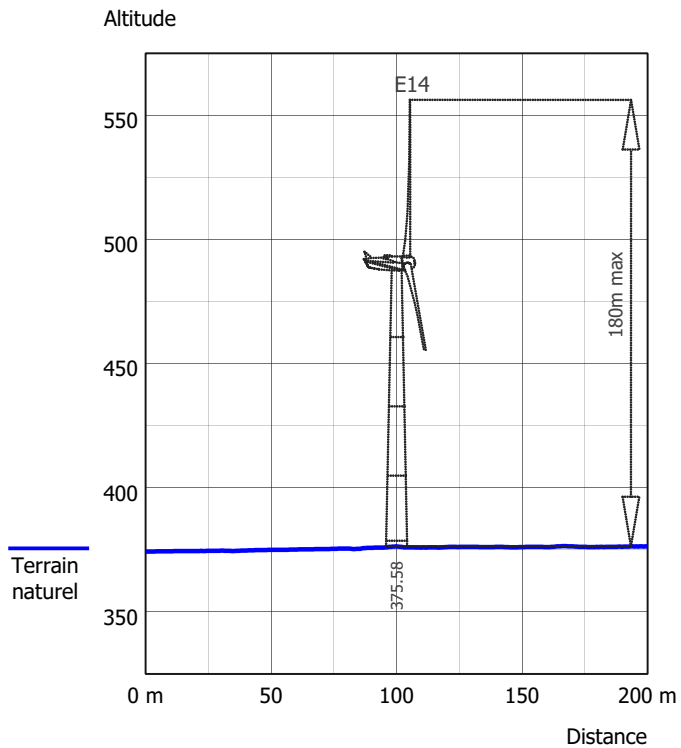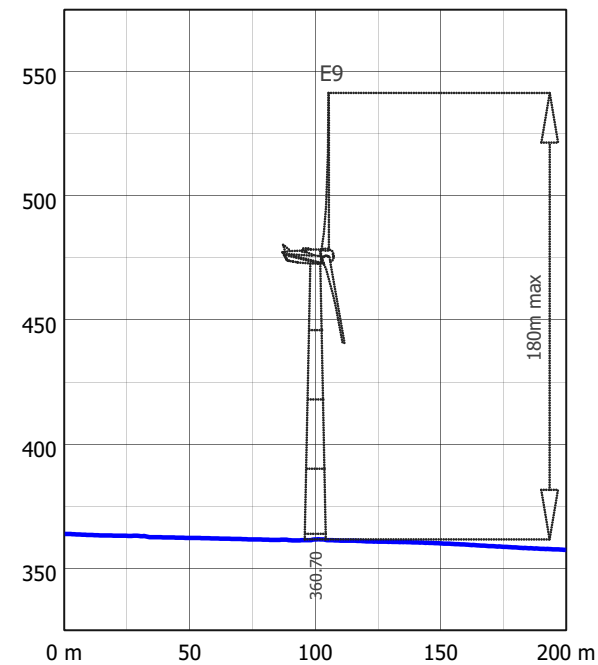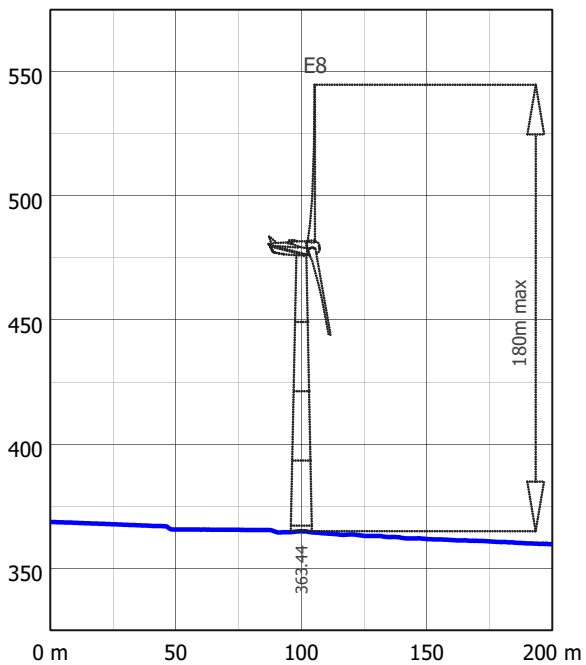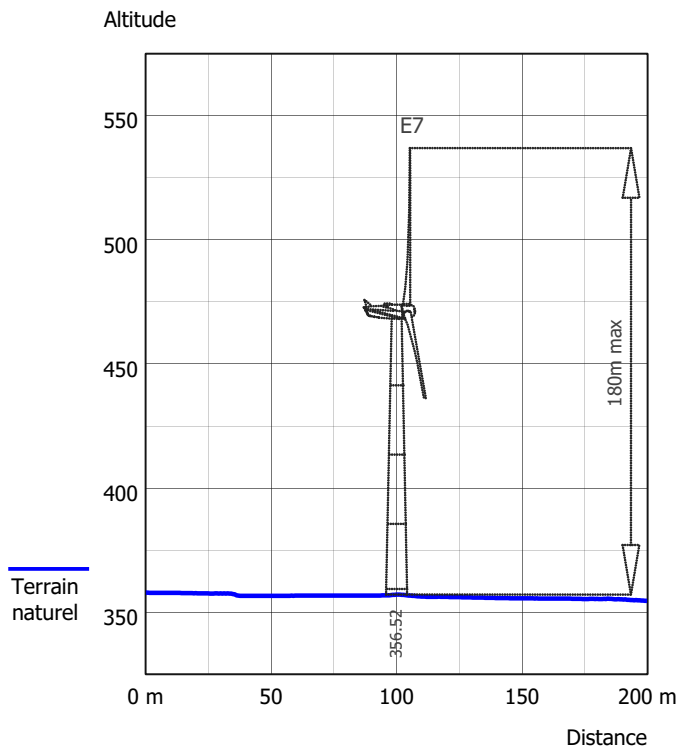

Profils en travers Coupe du terrain et de la construction après travaux

