


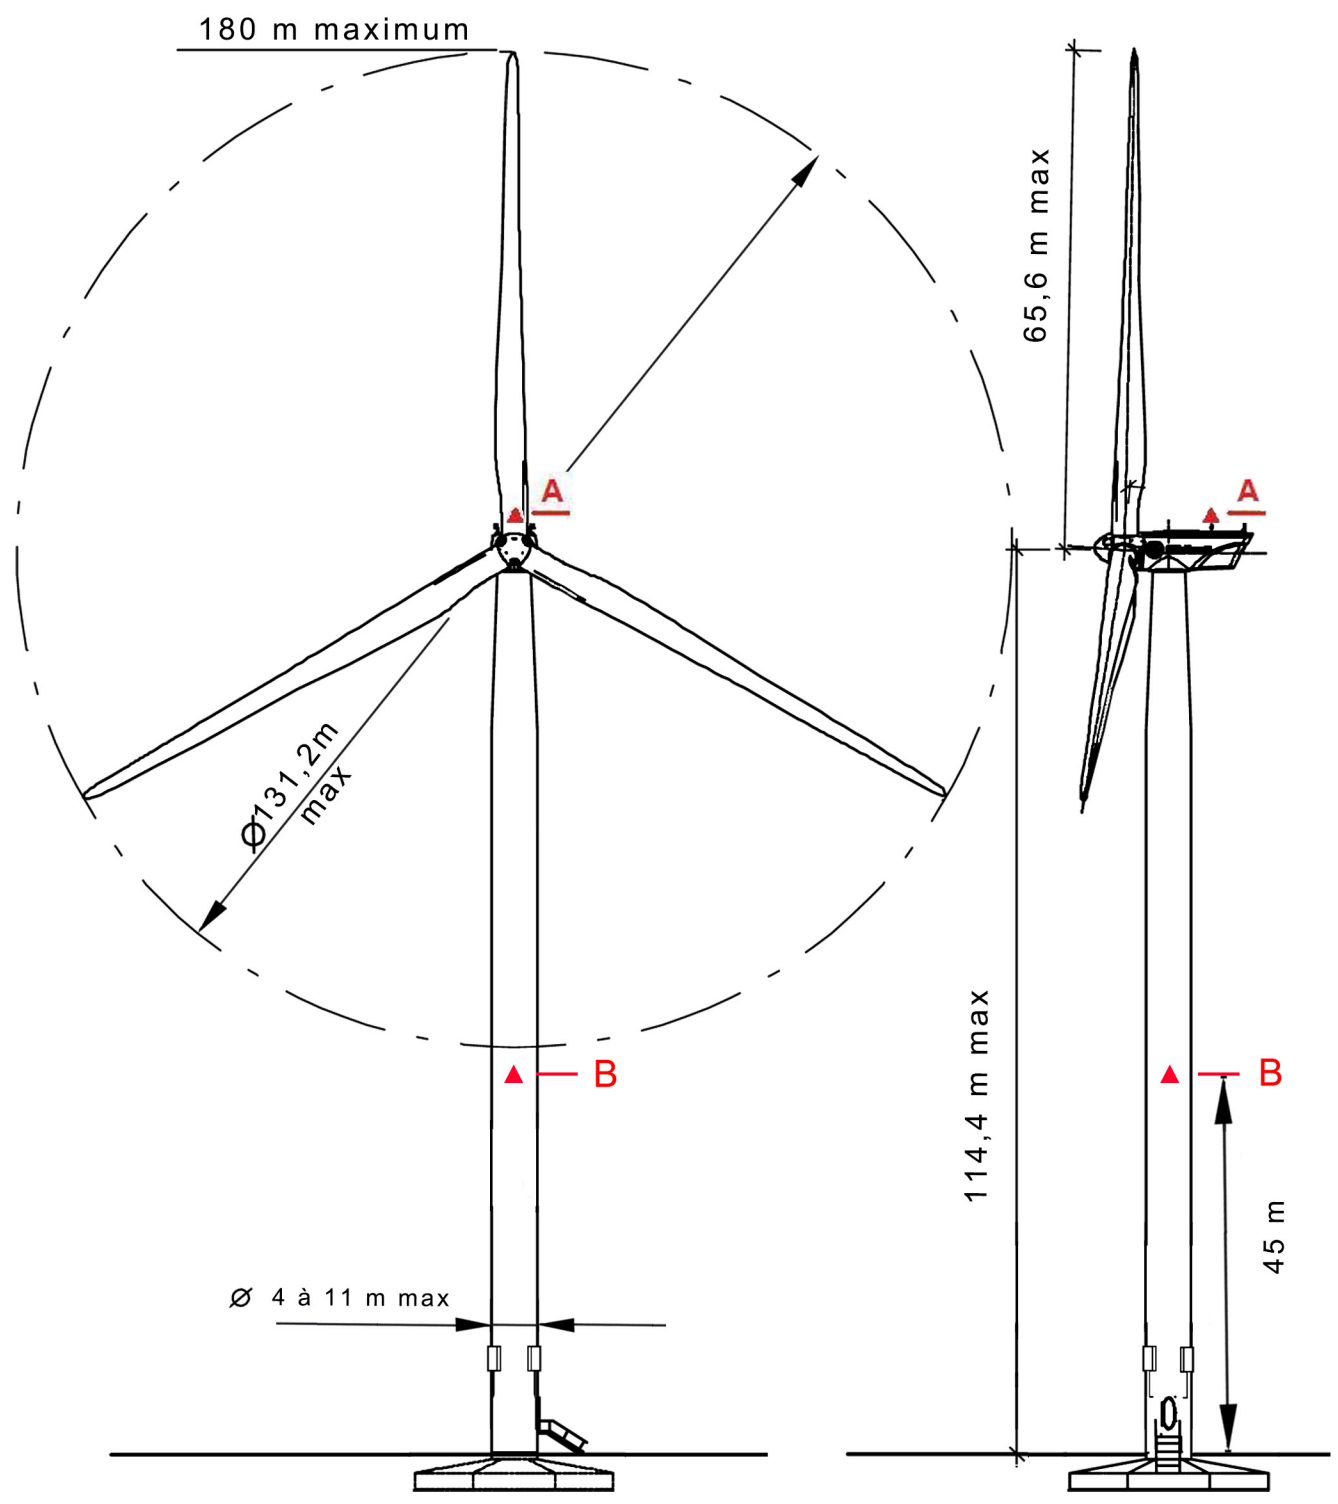

- A :**
- 1 feu à éclats blancs moyenne intensité de type A éclairant à 20 000 Cd (balisage diurne)
 - 1 feu à éclats rouges moyenne intensité de type B éclairant à 2000 Cd (balisage nocturne)
- B :**
- 3 feux rouges fixes basse intensité de type B éclairant à 32 Cd (éclairant à 120°)

Plans réglementaires	Schéma type d'une éolienne	SASU Parc Eolien de Haut Vannier
Haut Vannier		
Date de création : 06/2026		